VERIFICA INGOMBRO DINAMICO

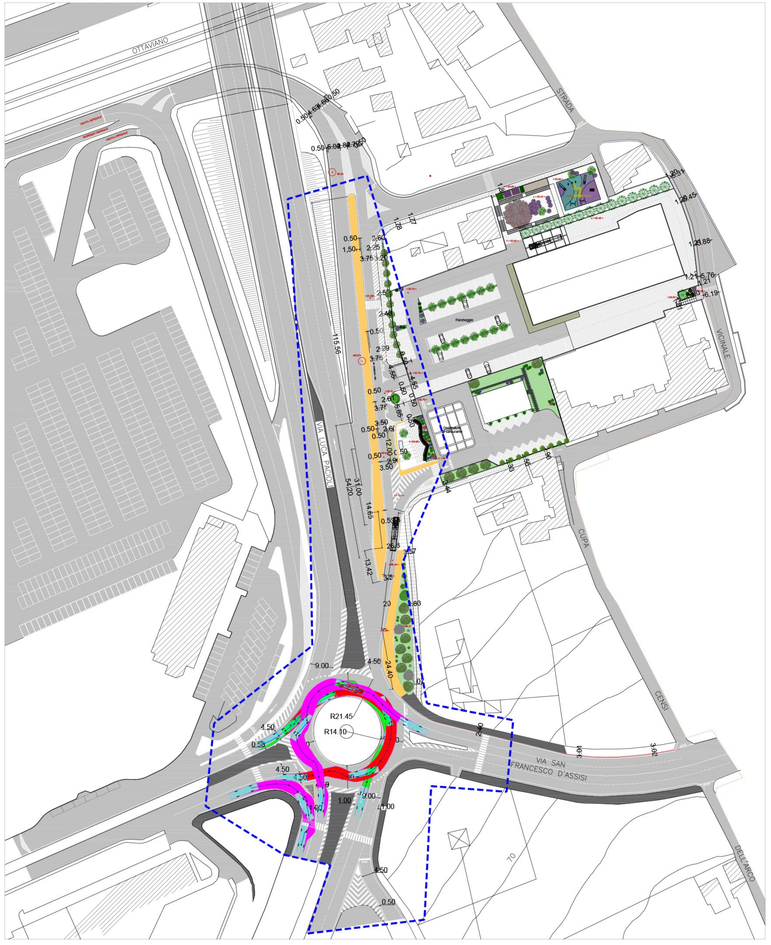

SCALA 1:500

VERIFICA INGOMBRO DINAMICO DETTAGLIO

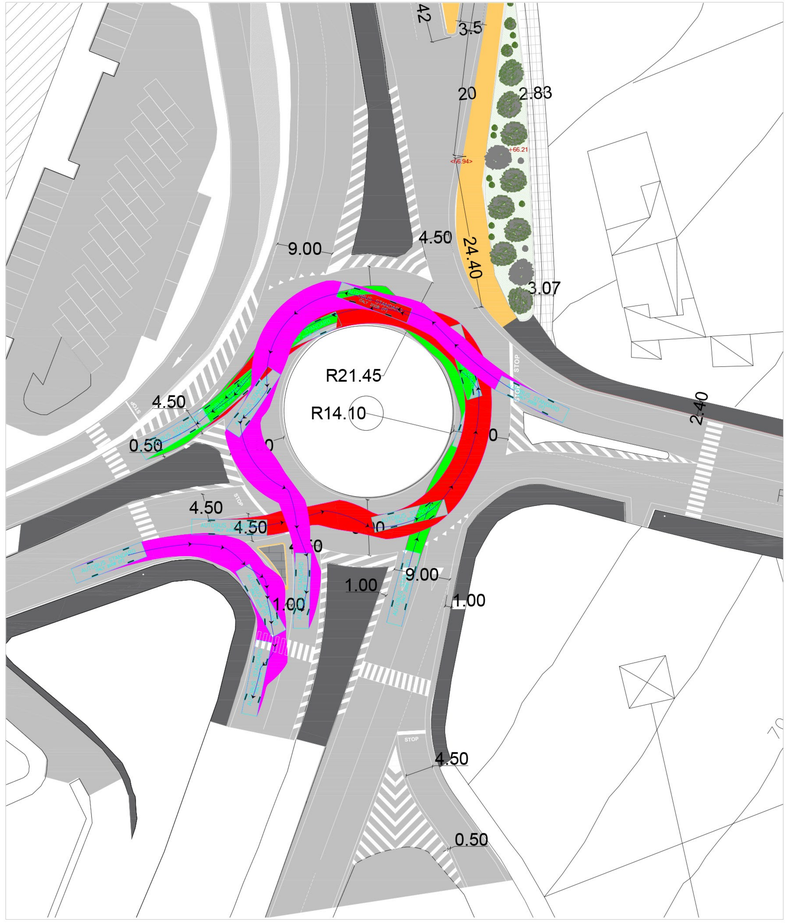

SCALA 1:200

KEYPLAN

Legenda Keyplan

- Confini comunali
- Pua Ponticelli
- Autostrade/Tangenziale
- Autostrade/Tangenziale di progetto
- Viabilità primaria nel comune di Napoli

Legenda Planimetria

- Area di intervento
- Interventi di progetto

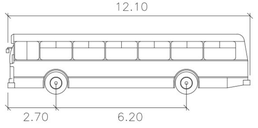

AUTOBUS STANDARD
meters

Width	: 2.50
Track	: 2.45
Lock to Lock Time	: 6.0
Steering Angle	: 46.4

PG/860122
del 29/12/2020
L1054_008_48
ELAB 44

COMUNE DI NAPOLI

PROGETTO PRELIMINARE DEFINITIVO ESECUTIVO

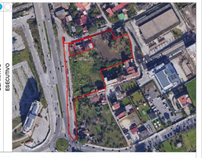

Piano Urbanistico Attuativo

OGGETTO: *Progetto Preliminare Opere di Urbanizzazione Primaria*
Per un'area ricadente nel quartiere di Ponticelli, via Domenico Rea
17 aprile 2012
- art.30 e 14 - Ambito n.19 Ponticelli della N.T.Attuativa Generale al PRG del Comune di Napoli.

U.T.3.TAV.9 Viabilità - Verifica Ingombro Dinamico

Progettisti architettonici e strutturali

STUDIO ARCHITETTO DIEGO MAROTTA
Via Raffaele Giordano n° 52
80126 - Napoli
081-193.20.695
studiomarotta@hotmail.com

Progettisti Collaboratori: Arch. Diego Marotta, Arch. Sara Esposito, Nicolina Ciro, Ing. Claudio Trarsi, Dott.ssa Arch.Antonella Anna Cassetta

Progettisti: G.G.G.S.E.T. S.r.l. - A.M.C.P.S.T.
Geologi & Geologia Applicata Geologia Ambientale e Tecnica

Coordinatore: Ing. Claudio Trarsi

Gruppo di Lavoro: Ing. A. Cammarota, F. Rosa Ing. V. Mennella, Ing. A. Ciro Ing. G. Ciro, Ing. A. Ciro, Ing. A. Ciro, Ing. A