



COMUNE DI NAPOLI

PIANO URBANISTICO ATTUATIVO CON VALORE DI PERMESSO DI COSTRUIRE PER UN INTERVENTO DI RISTRUTTURAZIONE URBANISTICA AI SENSI DEGLI ART. 5, COMMA 1, 2, 3, 4 E 5, ED ART.7, COMMA 5, DELLA L.R. N. 19/09 E SS.MM.II.

STUDIO TECNICO INGEGNERI GIACOMO ARIEMMA & MASSIMO SARPI MONTELLA



P.U.A.

Dicembre 2017	G.02b	"Fase 3", come da nota PG/2017/102010 del 05/01/2017	
	Stato dei luoghi e documentazione fotografica - pianta piano coperture sc. 1:100		

I Proprietari:

Delega alla firma
ing. Giacomo Ariemma

I Progettisti

ing. Giacomo Ariemma
ing. Massimo Sarpi Montella



PIANO URBANISTICO ATTUATIVO CON VALORE DI PERMESSO DI COSTRUIRE PER UN INTERVENTO DI RISTRUTTURAZIONE URBANISTICA AI SENSI DEGLI ART. 5, COMMA 1, 2, 3, 4 E 5, ED ART.7, COMMA 5, DELLA L.R. N. 19/09 E SS.MM.II.

STUDIO TECNICO INGEGNERI
GIACOMO ARIEMMA & MASSIMO SARPI MONTELLA



P.U.A.

G.02b Fase 3^a, come da nota PG/2017/102010 del 05/01/2017
Stato dei luoghi e documentazione fotografica - pianta piano coperture
Dicembre 2017 sc. 1:100

I Proprietari:
Delega alla firma
ing. Giacomo Ariemma

I Progettisti
Ing. Giacomo Ariemma
Ing. Massimo Sarpi Montella



Foto 1



Foto 3 copertura capannoni prima della rimozione del tetto




Foto 2 solaio crollato




Foto 4 solaio crollato



Foto 5

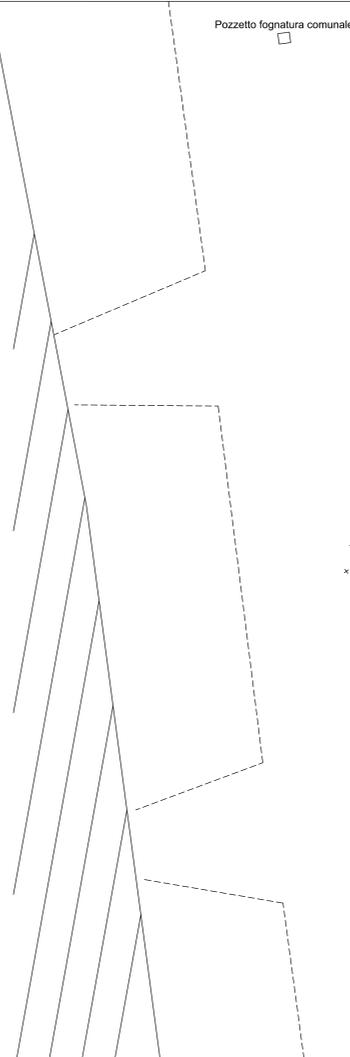

VIA E. GIANTURCO

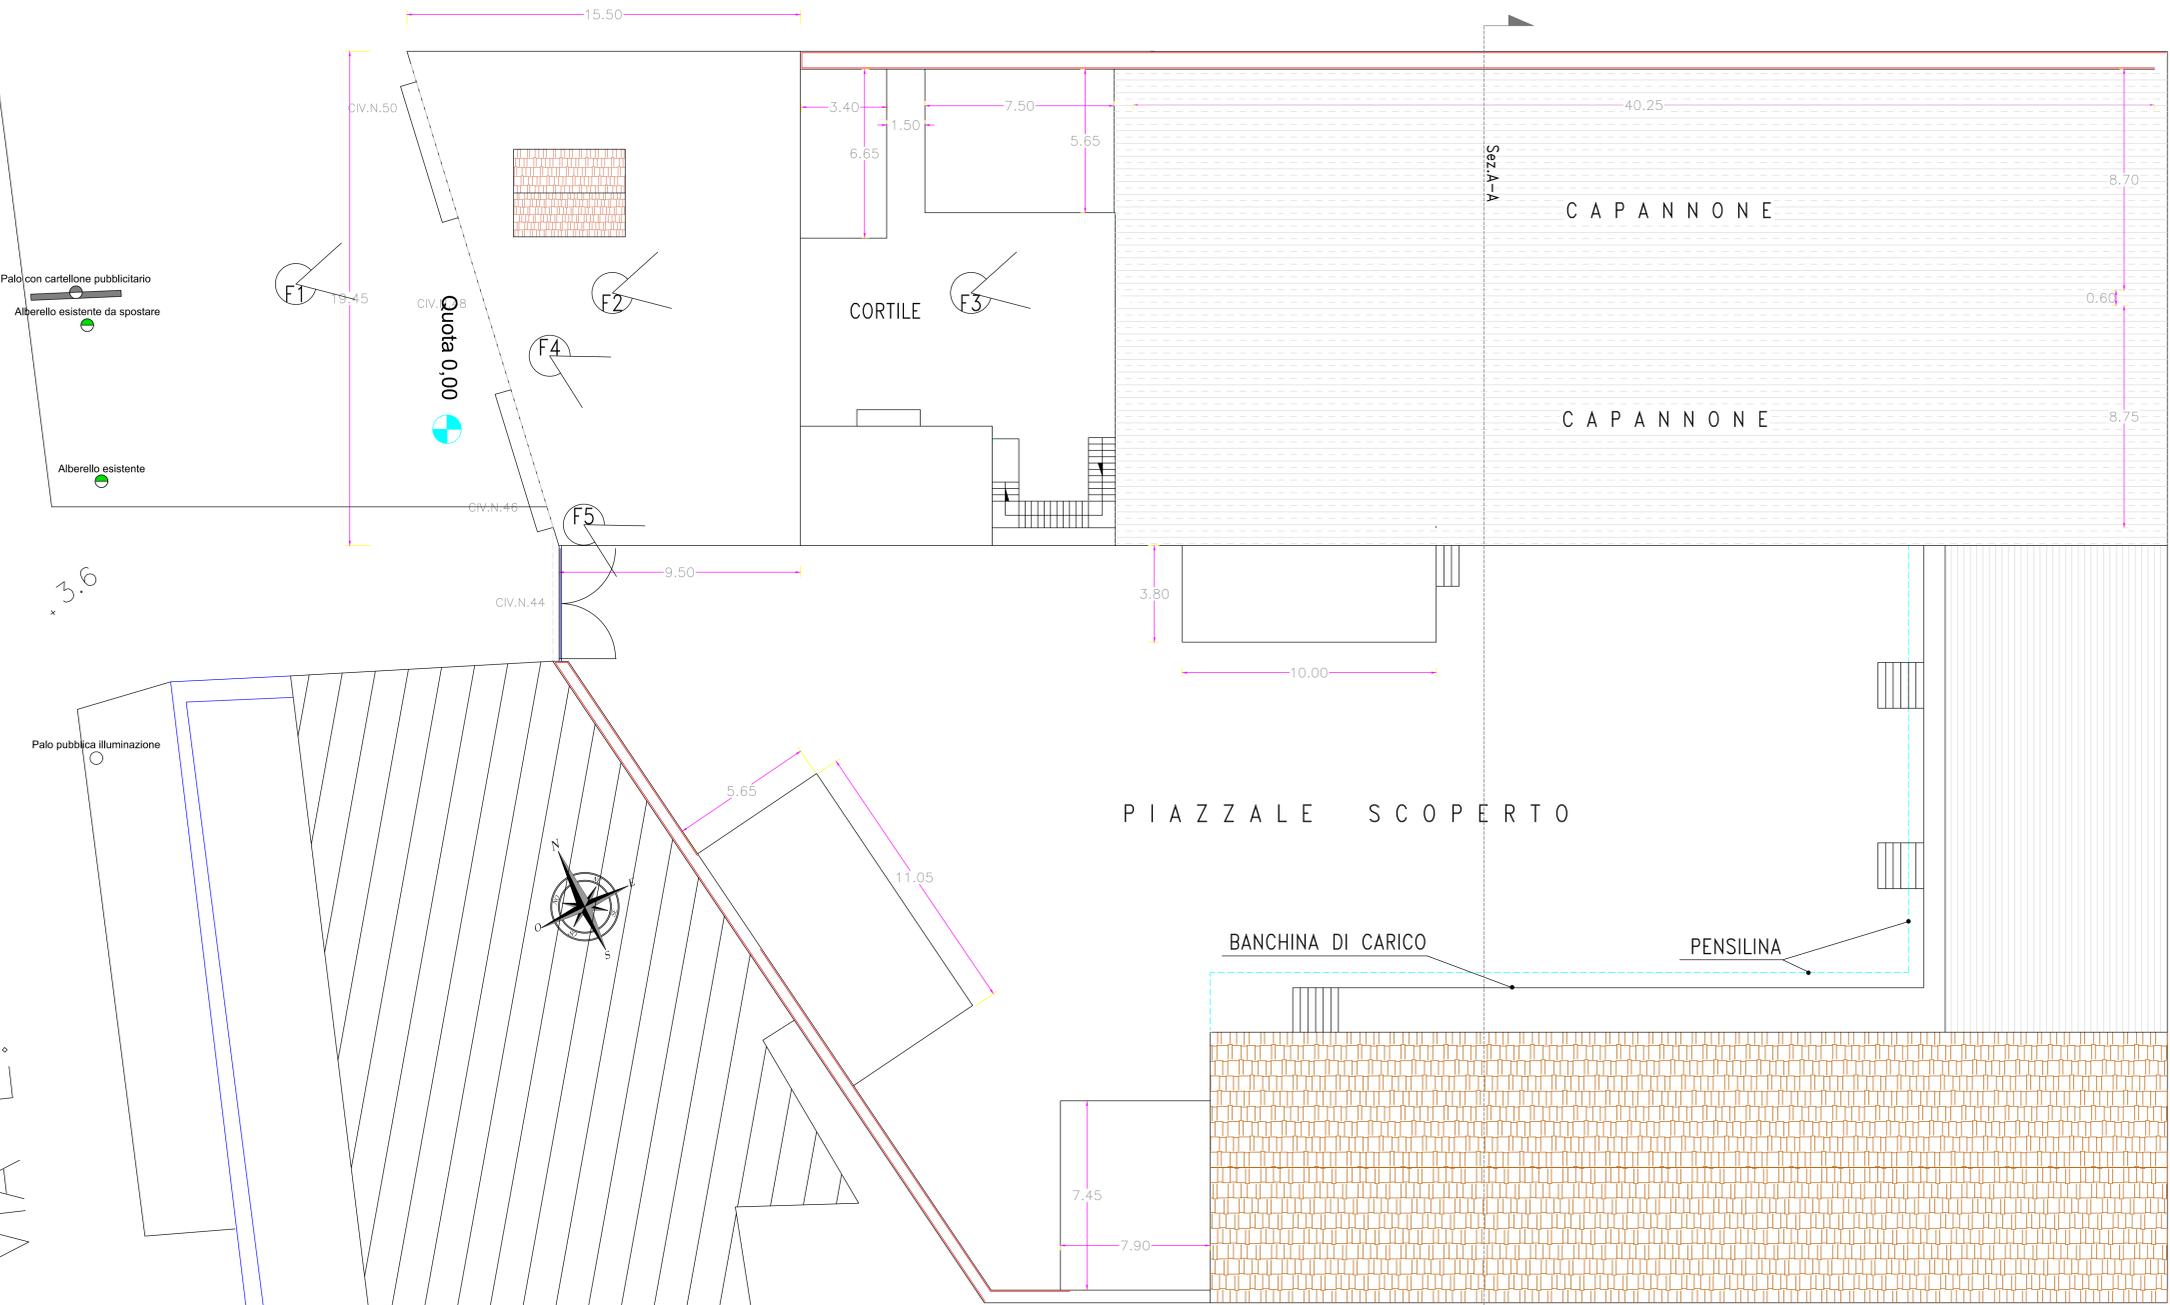

IMMOBILISTI IN VIA E. GIANTURCO NAPOLI PIANO PRIMO
RILEVAMENTO STATO DEI LUOGHI