


COMUNE DI NAPOLI
SERVIZIO PIANIFICAZIONE URBANISTICA GENERALE

INCREDENTE:
BD IMMOBILIARE SRL - AMM. SIG. DURACCIO VINCENZO
VIALE FORMISANO 46 - S. GIORGIO A CREMANO (NA)











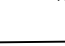
DESCRIZIONE:
PROGETTO PER UNA STRUTTURA DA ADIBIRE AD ATTIVITA' COLLETTIVE QUALI LUDOTECA
GINNASTICA ATTIVA E PASSIVA - SPORTELLI INFORMATIVI E DI ASCOLTO DA REALIZZARE
AI SENSI DELL'EX ART. 56 DELLE NORME TECNICHE DI ATTUAZIONE AL PRG DI NAPOLI
IN NAPOLI ALLA VIA ORONZIO COSTA 47 - FOGLIO 106 P.LIA 33


DATA: GENNAIO 2019 IL TECNICO

ELABORATI:
IMPIANTO ELETTRICO

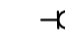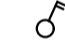
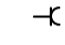


Legenda

-  Quadro a parete 36 moduli in PVC
-  Interruttore unipolare
-  Presa bivalente 10/16 A
-  Deviatore
-  Presa schuko
-  Spina 220V
-  Lampada di emergenza autonoma da 8W
-  Plafoniera Hydro Diamo 2x36W
-  Pulsante a trapezio
-  Presa telefono
-  Presa dati

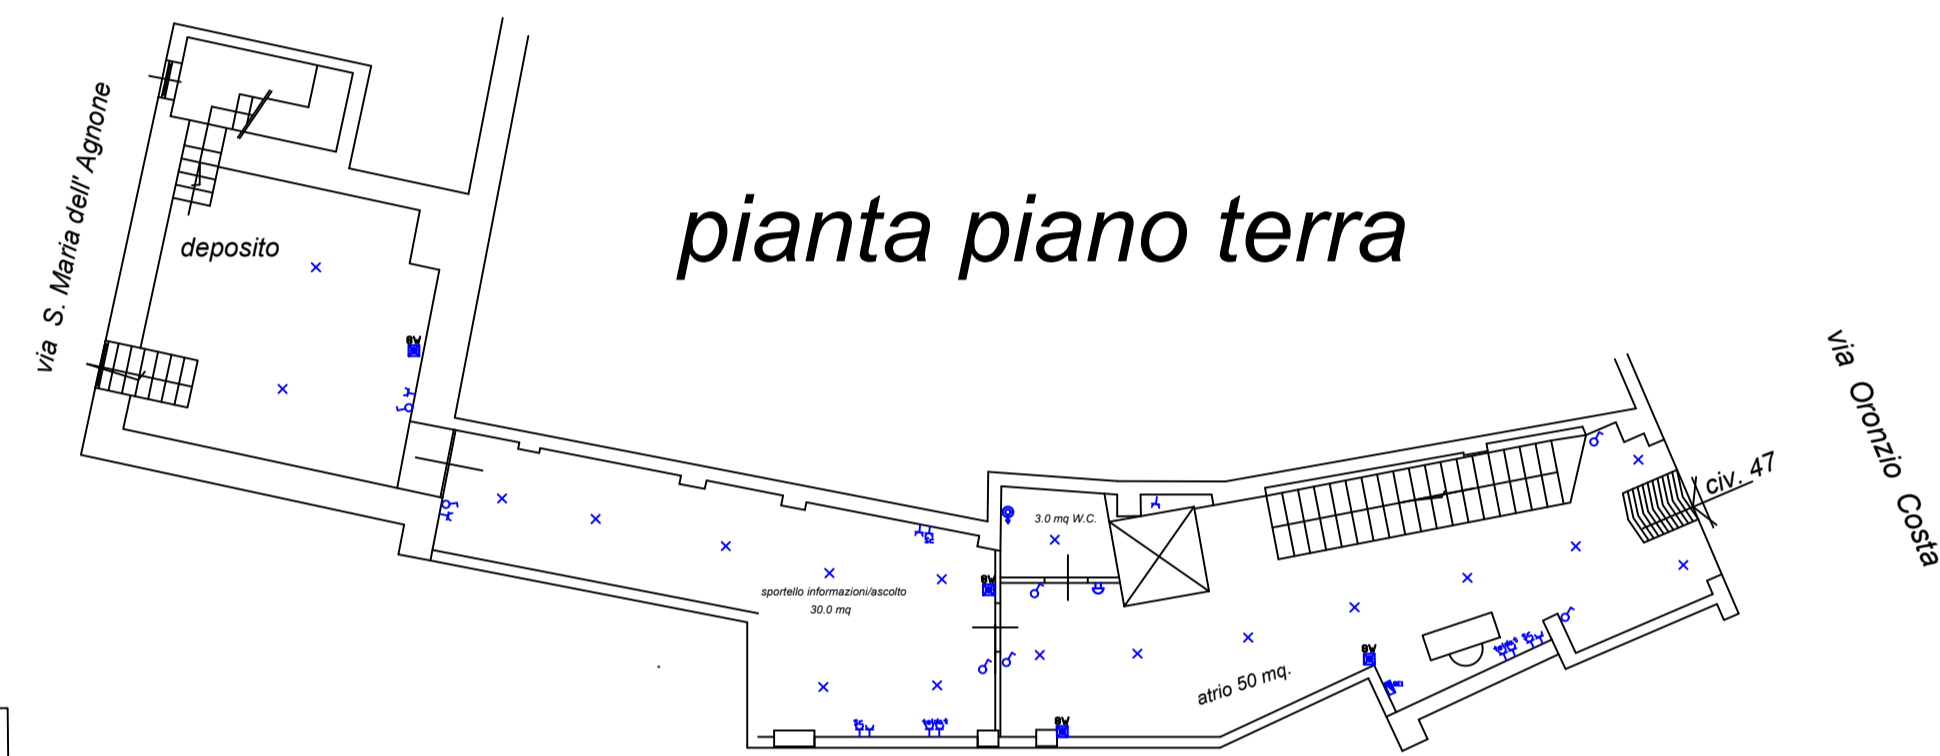

STATO DI PROGETTO
IMPIANTO ELETTRICO

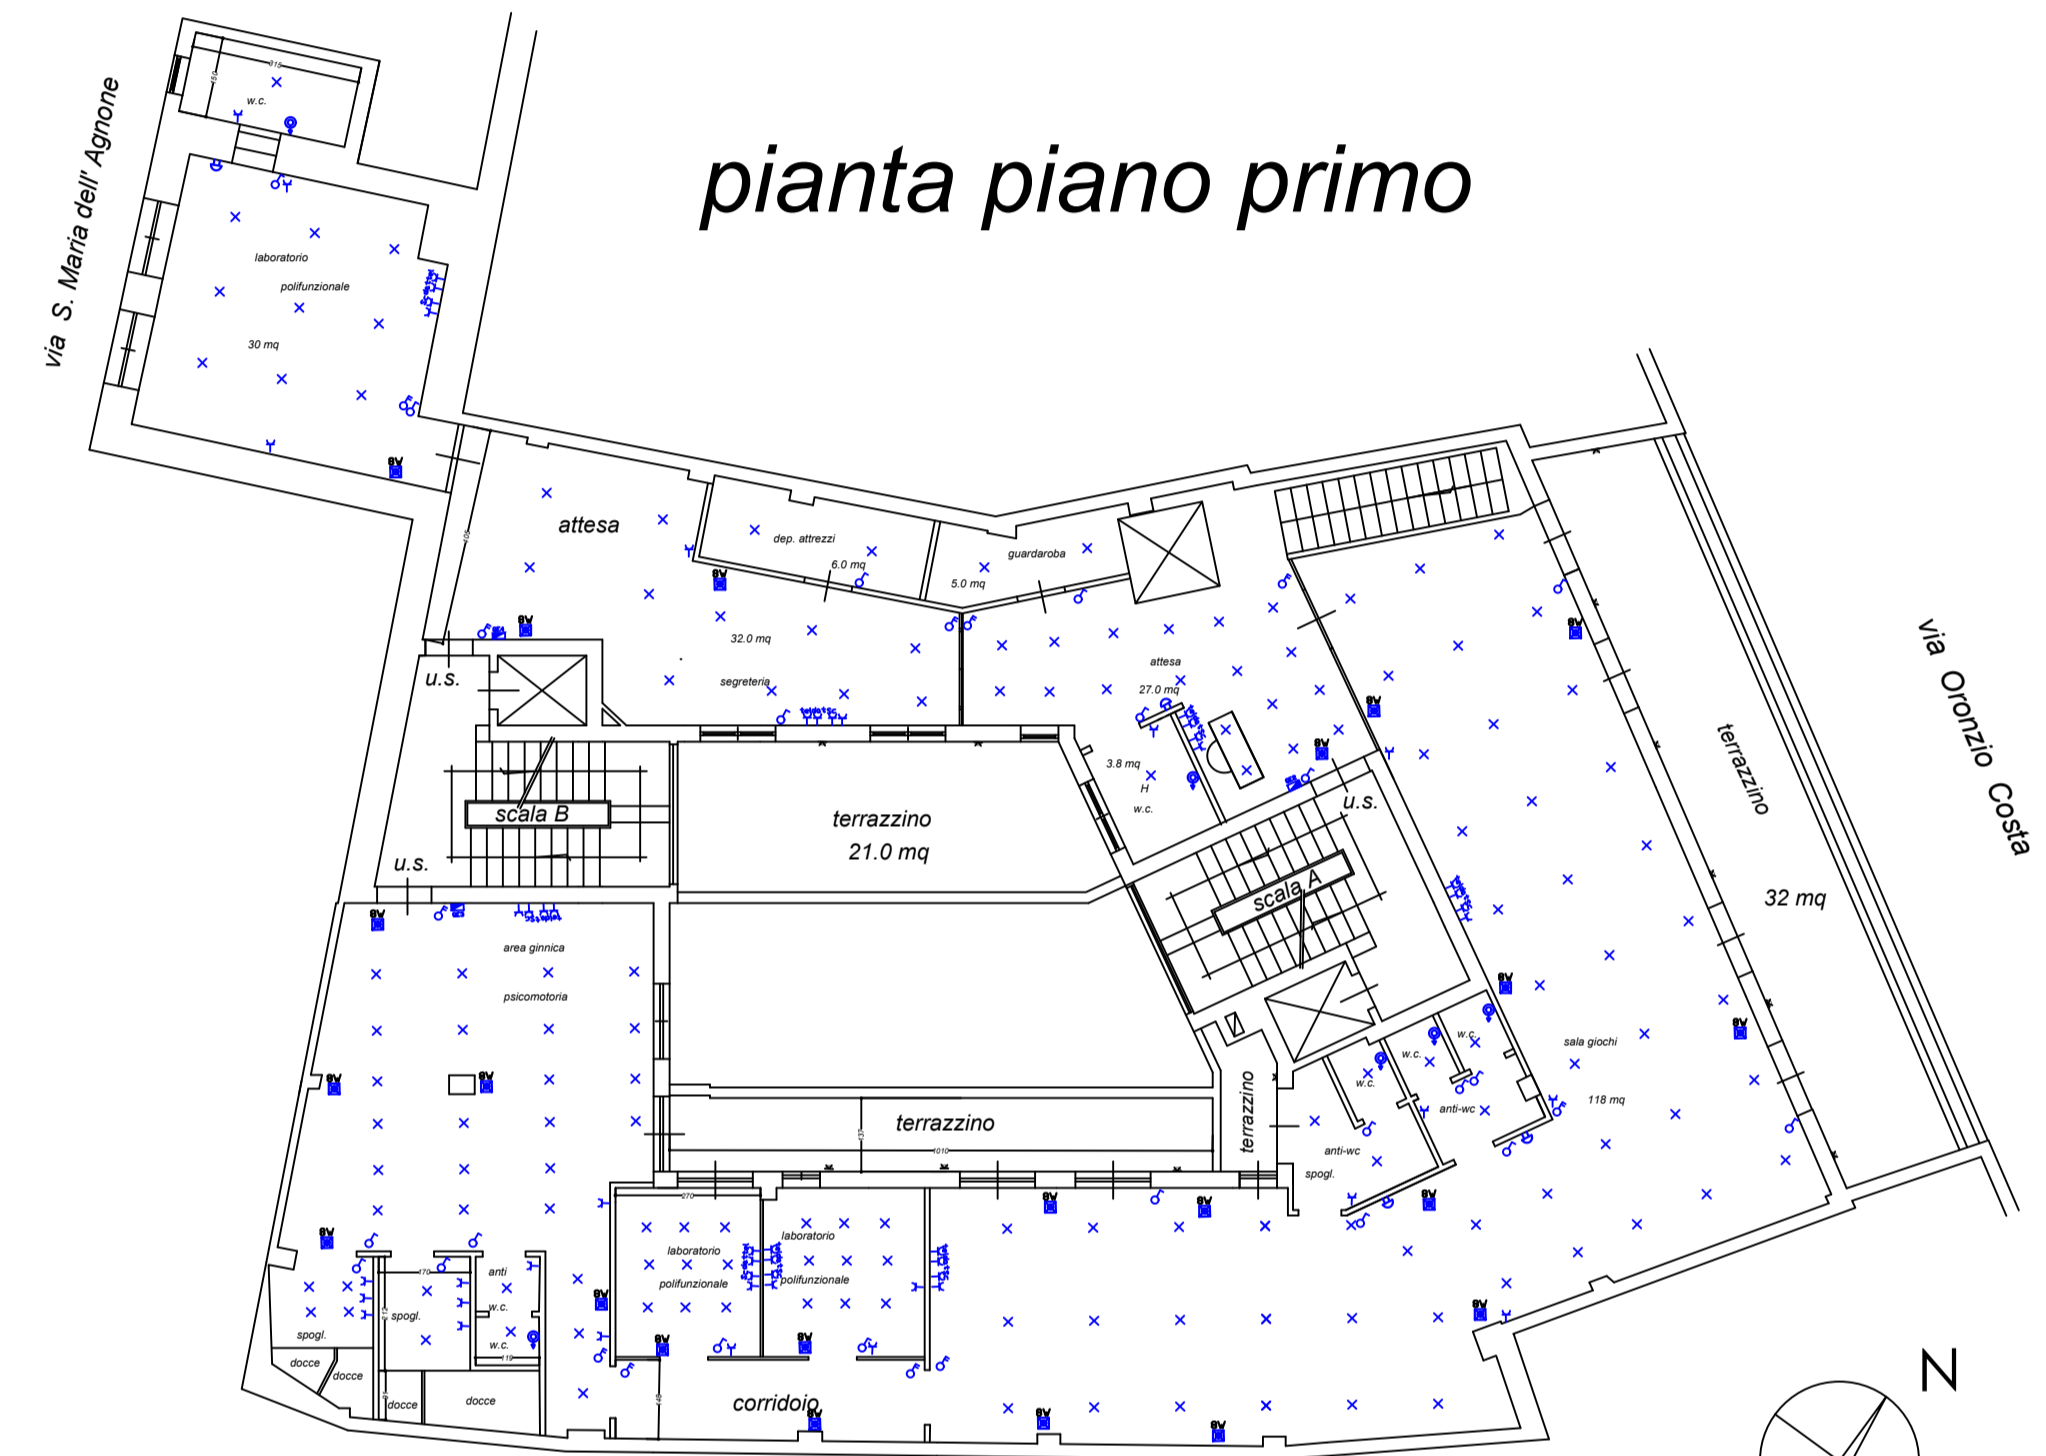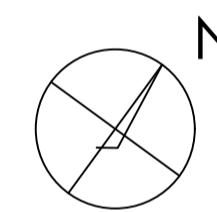

STATO DI PROGETTO
IMPIANTO ELETTRICO

