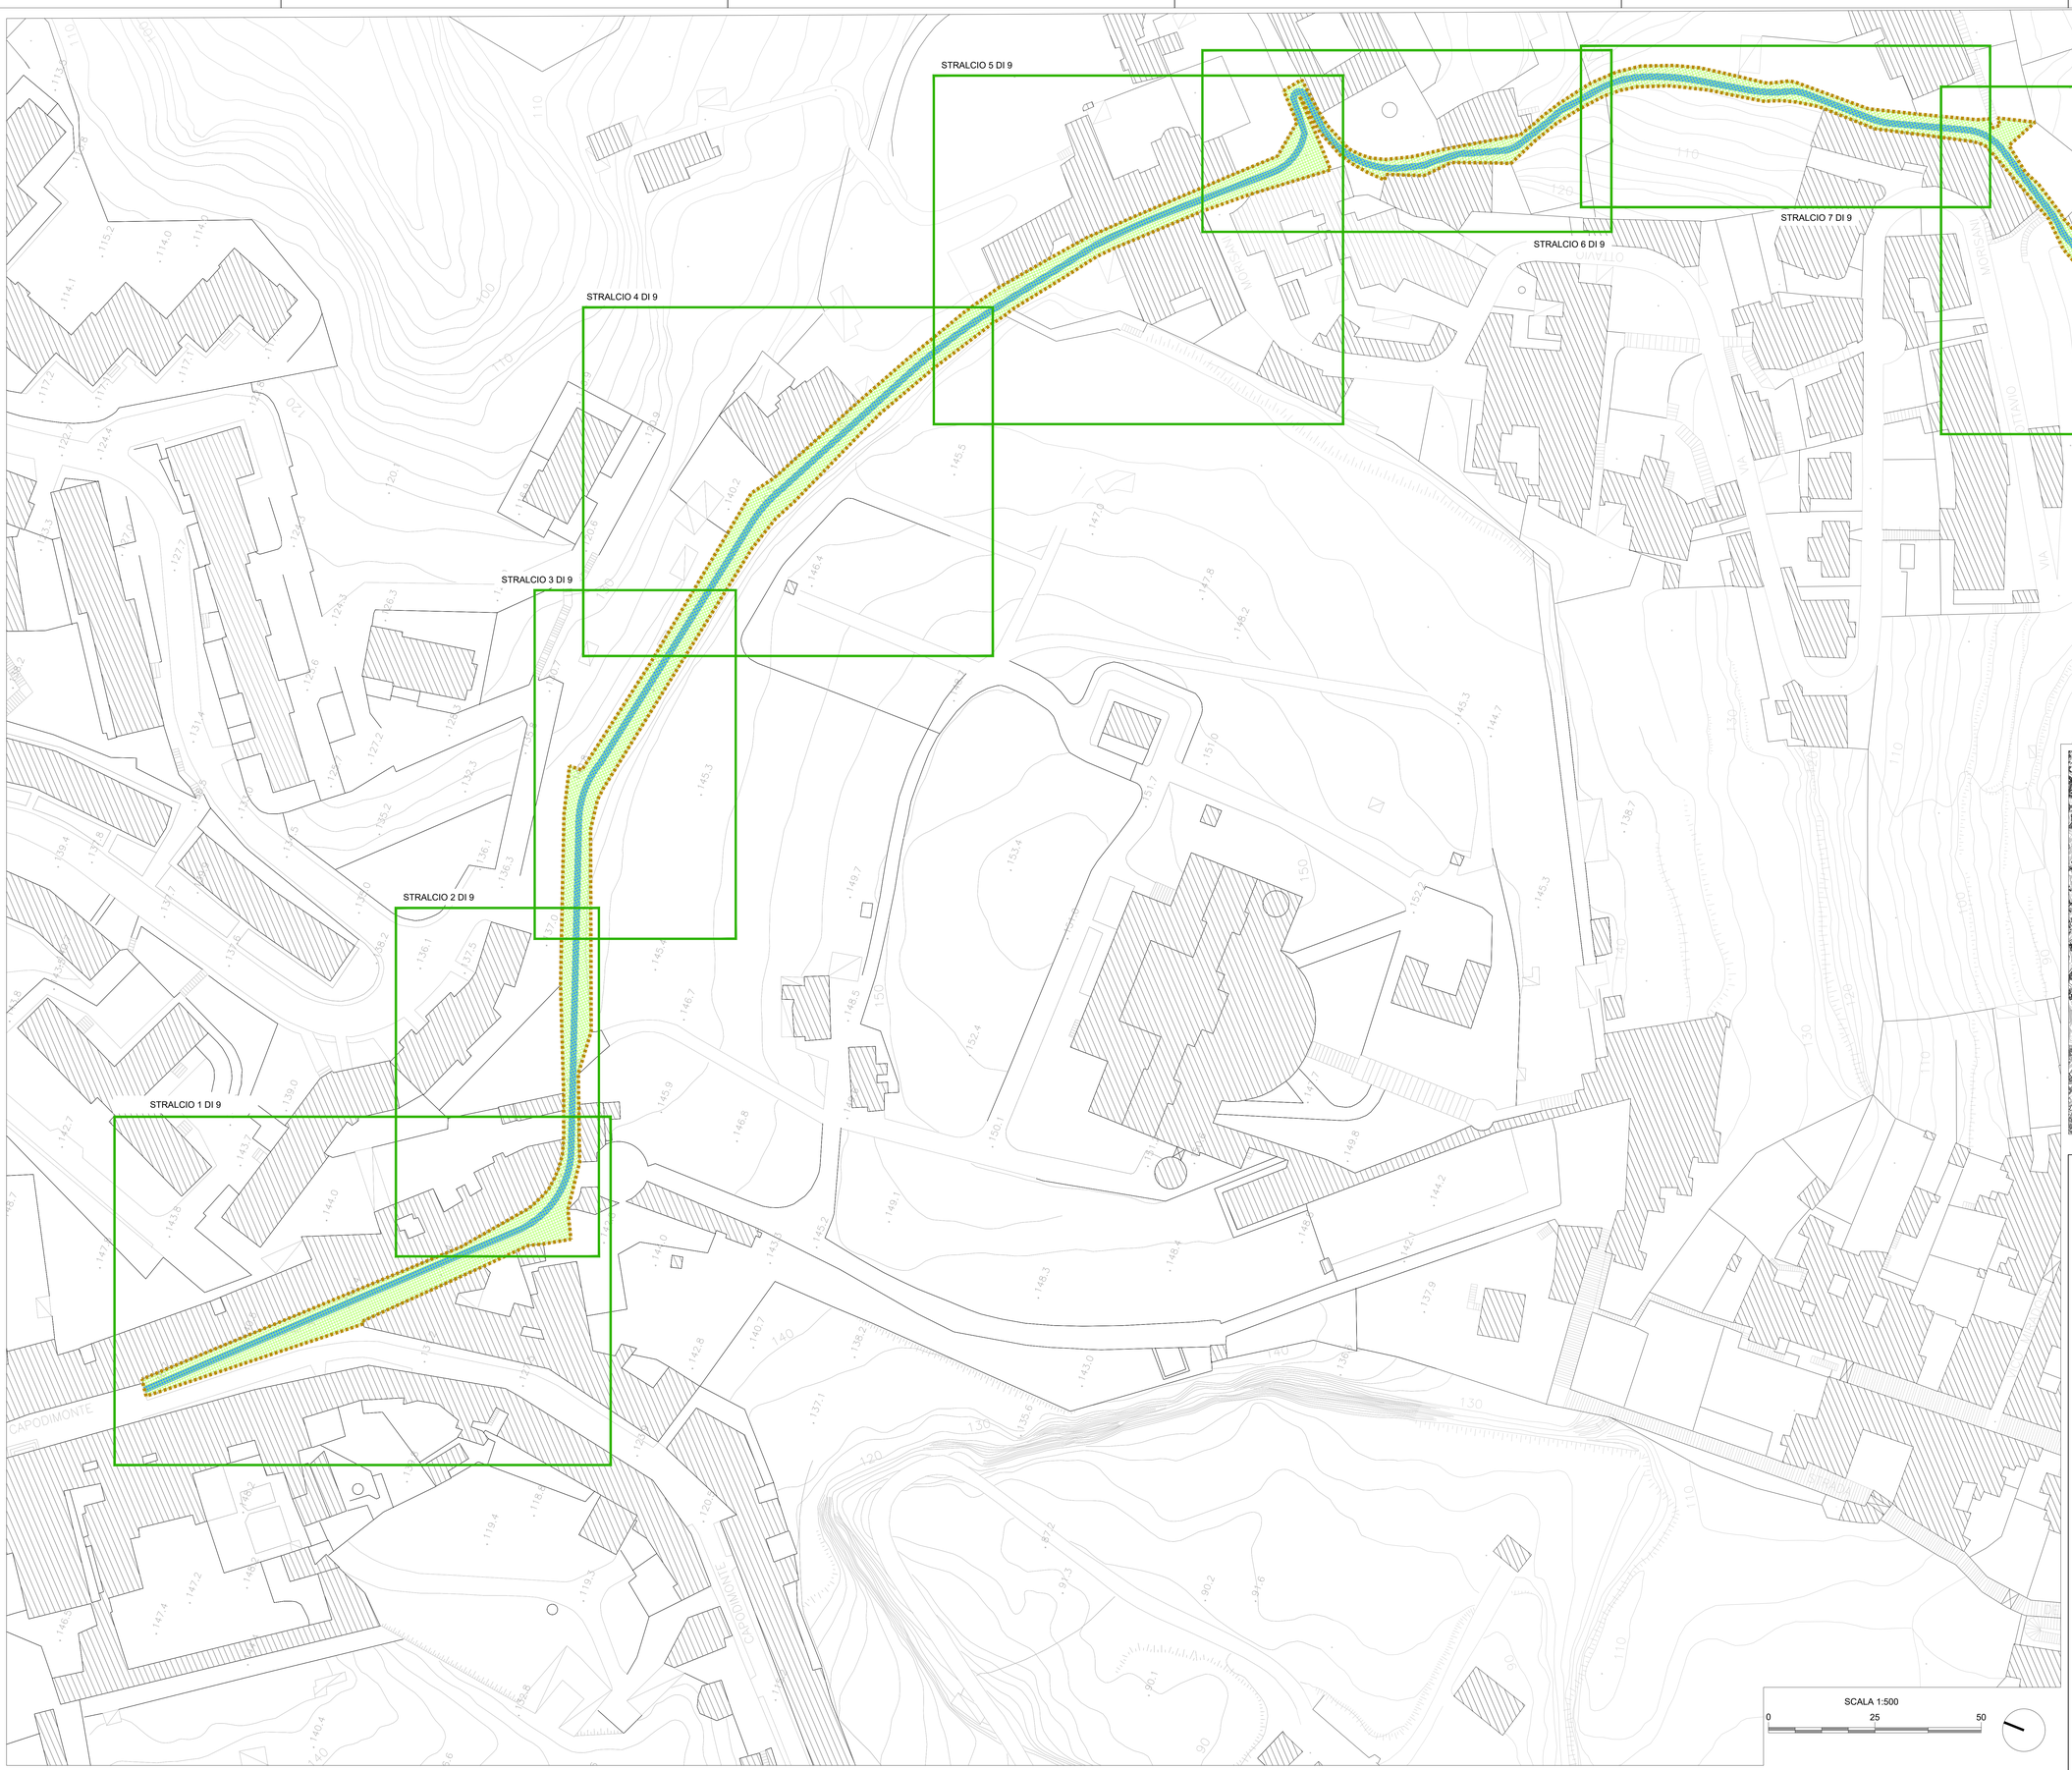

KEY PLAN - SCALA 1:20.000

COMMITTENTE

COMUNE DI NAPOLI

RESPONSABILE DEL PROCEDIMENTO
arch. Francesca Spera

CITTÀ VERTICALE: RIQUALIFICAZIONE DEI PERCORSI PEDONALI TRA LA COLLINA E IL MARE

PROGETTO ESECUTIVO / MOIARIELLO

MANDATARIA

sab gruppo esc
Via Pievaiola, 15
06128 Perugia
info@sabeng.it www.sabsrl.eu

Arch. Pierpaolo Papi
Arch. Francesco Pecorari
Arch. Sergio Tucci
Arch. Francesco Fucelli
Arch. Luca Persichini
Ing. Marco Adriani
Ing. Vincenzo Pujia
Ing. Catiuscia Maggi
Ing. Barbara Bottausci

MANDANTI

RS S.r.l.
Via Santa Anna dei Lombardi, 16
80121 Napoli (Napoli)
Tel. 0 81 551 83 83
Fax 0 81 551 83 83
Email: info@rsrl.it

Arch. Francesca Brancaccio Ph.D
(Amministratore Unico e Direttore Tecnico)
Ing. Ugo Brancaccio
(Direttore tecnico)

Studio Ing. Alberto Capitanucci

ELABORATO
Architettura - Conservazione
Salita Moiariello
Planimetria generale

N° ELAB. 04.GKE004/00

COD. COMM. CNAP.001-01-01.19.ESE

SCALA 1:500

03					
02					
01					
00	ESECUTIVO	PECORARI	PAPI	ADRIANI	GIUGNO 2021
REVISIONE	DESCRIZIONE	DISEGNO	CONTR.	APPR.	DATA

NOME FILE /File name CNAP.001GKE004_inquadramento.dwg

UNITA' DI MISURA /Unit of Measure m