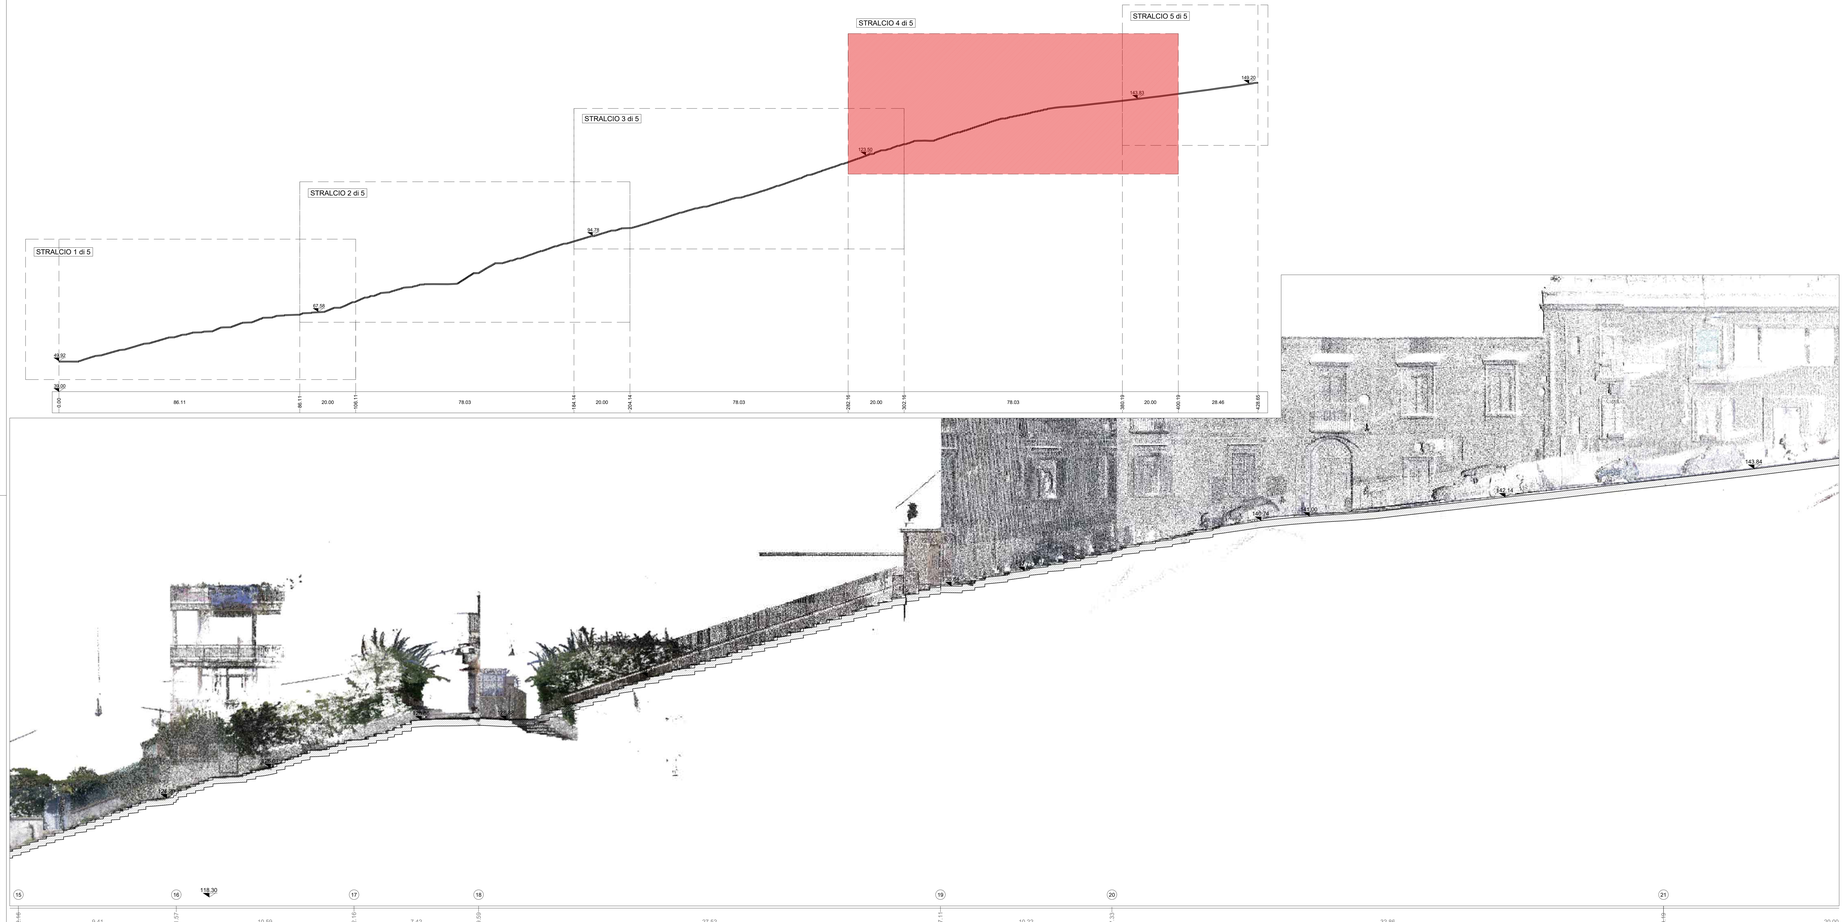

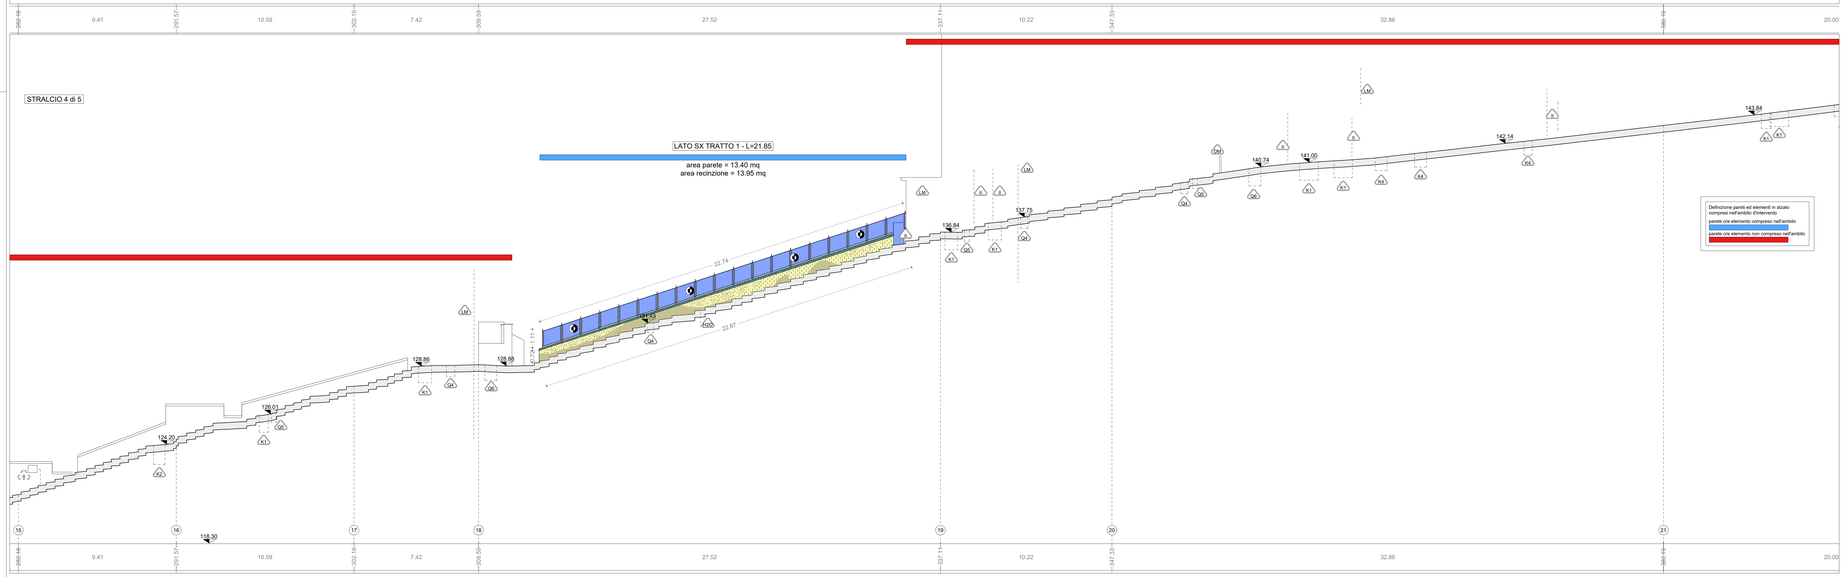

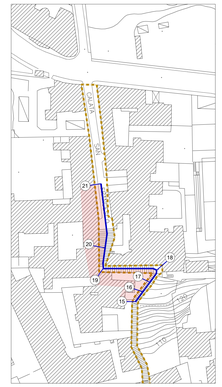

STATO DI FATTO

CHIUSINI IN METALLO: A1, A2, A3, A4
CHIUSINO IN PIETRA: A5
CHIUSINO IN CLS (DIMENSIONI VARIABILI): A6
CHIUSINO
CADITOIE IN PIETRA: B1, B2, B3, B4
CADITOIA IN METALLO: B5
CADITOIA IN METALLO LUNGHEZZA VARIABILE: B6
CADITOIA IN METALLO A PIANTA QUADRATA: B7
CADITOIA IN METALLO DIMENSIONI VARIABILI: B8
CADITOIA
COLONNINA BALAUSTRA IN METALLO: C01
COLONNINA BALAUSTRA IN PIETRA: C02
COLONNINA
DISSUASORE IN PIETRA: D01
DISSUASORE IN METALLO: D02
DISSUASORE A BALAUSTRA IN METALLO: D03
DISSUASORE
PANCHINA IN LEGNO: E01
PANCHINA IN PIETRA: E02
ILLUMINAZIONE LAMPIONI: SU PALO L01, SBRACCIO A MURO L02, A SOSPENSIONE L03, SU PALO L04, SBRACCIO SU PALO L05, ARMATURA STRADALE L06, PROIETTORE AD INCASSO L07
0.00 quota altimetrica — 3.50 quota lineare
CHIAVE O SARACINESA TUBAZIONE ACQUEDOTTO: SR1

SEGNALETICA VERTICALE: S1
CASSONETTO: S2
IMPIANTI: S3
PLUVIALE: S4
EDICOLA VOTIVA: S5
ARREDO URBANO: S6
ARMATURA STRADALE A SBRACCIO: S7
LAMPIONE: L01
LAMPIONE A MURO: L02
FONTANELLA PUBBLICA: L03
PANCHINA: L04
BALAUSTRA METALLICA: L05
CORRIMANO METALLICO: L06
RECINZIONE METALLICA: L07
RECINZIONE LIGNEA: L08
OPERA PROVVISIONALE: L09
MATERIALE DI RISULTA: L10
DISSUASORE IN PIETRA: L11
DISSUASORE IN METALLO: L12
FIORIERA: L13

MATERIALI

PIETRA LAVICA:
- Basoliato composto da blocchi squadrati posti in opera in maniera regolare ("a corrente", a "spina di pesce")
- Basoliato composto da blocchi non squadrati posti in opera in maniera irregolare ("acciottolato")
- Blocchetti squadrati di forma cubica ("sampietrini")
- Cordoni di bordo

TUFO:
- Muratura composta da blocchi in tufo giallo presumibilmente originaria
- Muratura composta da blocchi squadrati in tufo giallo di recente fattura
- Muratura mista (tufo, laterizio, pietra lavica)

CEMENTO:
- Integrazioni con malta cementizia
- Pavimentazione in piastrelle di cemento
- Pavimentazione in battuto di cemento
- Copertine

CALCARE TRAVERTINO
INTONACO
ELEMENTI PLASTICO/SINTETICI
ELEMENTI METALLICI
PIPERNO
INTONACO TINTEGGIATO
GUAINA
MATERIALE CERAMICO
ASFALTO
MARMO
LEGNO
VETRO
LATERIZIO
ALLUMINIO
TERRENO
MATERIALE CONTENENTE PRESUMIBILMENTE AMIANTO

LEGENDA ANALISI DELLO STATO DI CONSERVAZIONE NORMAL 1/88 (UNI 11182 del 2006)

ALTERAZIONE CROMATICA
Variazione naturale, a carico dei componenti del materiale, dei parametri che definiscono il colore. E' generalmente estesa a tutto il materiale interessato; nel caso l'alterazione si manifesti in modo localizzato si preferisce utilizzare il termine macchia

MACCHIA
Variazione cromatica localizzata della superficie, correlata sia alla presenza di determinati componenti naturali del materiale (concentrazione di pirite nel marmi) sia alla presenza di materiale estraneo (acqua, prodotti di ossidazione di materiali metallici, sostanze organiche, vernici, microrganismi)

DEPOSITO SUPERFICIALE
Accumulo di materiali estranei di varia natura quali polvere, terriccio, guano. Ha spessore variabile e scarsa aderenza al materiale sottostante.

PATINA BIOLOGICA
Strato sottile, omogeneo, costituito prevalentemente da microrganismi, variabile per consistenza, colore e adesione al substrato

DISGREGAZIONE
Decessione con caduta del materiale sotto forma di polvere o minutissimi frammenti. Talvolta viene utilizzato il termine polverizzazione.

FRATTURAZIONE O FESSURAZIONE
Soluzione di continuità del materiale che implica lo spostamento reciproco delle parti. Nel caso di fratturazione incompleta e senza frammentazione dell'oggetto si utilizza il termine crosta o, in presenza di rivestimento vetroso, il termine cavillo

DISTACCO
Soluzione di continuità tra strati superficiali del materiale, sia tra loro che rispetto al substrato; prelude in genere alla caduta degli stessi.

GRAFITTO VANDALICO
Apposizione indesiderata sulla superficie di vernici colorate

EROSIONE
Asportazione di materiale dalla superficie che nella maggior parte dei casi si presenta compatta

DEPOSITO DI GUANO

PRESENZA DI VEGETAZIONE
Presenza di individui erbacei, arbustivi o arborei

OSSIDAZIONE

LACUNA/MANCANZA
Perdita di continuità tra elementi tridimensionali

INTERVENTI E MATERIALI NON IDONEI

INTERVENTI PRECEDENTI NON IDONEI O SENZA PARTICOLARE PREGIO: rappezzi in malta cementizia o asfaltic, pavimentazioni con piastrelle di cemento, stuccature

DISSESTI

CEDIMENTO DIFFERENZIALE DEL PIANO DI POSA, AVVALLAMENTO E DISCONNESSIONE PAVIMENTAZIONE

COMMITTENTE
COMUNE DI NAPOLI
RESPONSABILE DEL PROCEDIMENTO
arch. Francesca Spera

CITTÀ VERTICALE: RIQUALIFICAZIONE DEI PERCORSI PEDONALI TRA LA COLLINA E IL MARE

PROGETTO ESECUTIVO / S.FRANCESCO

ORDINE DELLE PROVINCIE UMBRE DELL'INGEGNERE Sezione A N° 2031 SETTORE INDUSTRIALE — MARCO ADRIANI
ORDINE DELLA PROVINCIA DI PERUGIA — PERINTI
ORDINE DELLE PROVINCIE UMBRE DELL'ARCHITETTO Sezione A N° 2893 SETTORE ARCHITETTURA — VINCENZO PUJIA

MANDATARIA
sab STUDIO SAS
Via Pievaiola, 15
06128 - Perugia
info@sabeng.it www.sabart.eu

Arch. Pierpaolo Papi
Arch. Francesco Peccerari
Arch. Sergio Tucci
Arch. Francesco Fucelli
Arch. Luca Persiciani
Ing. Marco Adriani
Ing. Vincenzo Pujia
Ing. Calusca Maggi
Ing. Barbara Bottaiuoci

MANDANTI
RE S.r.l.
Via Sant'Anna di Lombardi, 16
84078 Vallo della Lucania (SA)
Ing. Aldo Francesco
Arch. Francesca Emanuela Ph.D.
(Architettura Unico Laureato Tecnico)
(Direttore tecnico)

Studio Ing. Alberto Capitanucci
ORDINE DELLA PROVINCIA DI CASERTA Sezione A N° A3149 SETTORE CAPITALE INDUSTRIALE

ELABORATO
Architettura - Stato di conservazione
Calata San Francesco
Profilo longitudinale sx - Stralcio 4 di 5

N° ELAB. GKE034d/00
DC DOC CNAP 001-01-02 20 ESE
SCALA 1:100

REV.	DESCRIZ.	ESECUTIVO	PECORARI	PAPI	ADRIANI	DEVONO-BIZZI
R0						
R1						
NOME FILE /File name CNAP.001GKE034d00 a-e SFR.dwg
UNITA' DI MISURA /Unit of Measure m