


- LEGENDA**
- PROGETTO DI ESTENSIONE DELLA RETE CICLABILE AMBITO ORIENTALE
 - POSSIBILI ESTENSIONI DELLA RETE DI PROGETTO
 - RETE CICLABILE ESISTENTE - VIA MARINA interrotta in prossimità dell'ex edificio Dogane
 - RETE CICLABILE IN FASE DI REALIZZAZIONE - CORSO SAN GIOVANNI A TEDUCCIO in corso di realizzazione in ambito di progetto già finanziato
 - Tratto soggetto a vincolo secondo l'art. 142 del D.Lgs 42/2004 (Cfr. Tav. PF EG 04 - Relazione Paesaggistica)
 - Tratto soggetto a vincolo secondo l'art. 21 del D.Lgs 42/2004 (Cfr. Tav. PF EG 04 - Relazione Paesaggistica)
- 1 Percorso interno Università Federico II Napoli
 - 2 Estensione da corso San Giovanni a Teduccio verso il comune di Portici
 - 3 Estensione Viale due Giugno verso Corso San Giovanni a Teduccio
 - 4 Percorso panoramico in area ex "Corradini"
 - 5 Percorso in Via Ponte dei Francesi
 - 6 Prolungamento via L.Volpicella
 - 7 Via F.S. Granata
 - 8 Via C.Malaparte

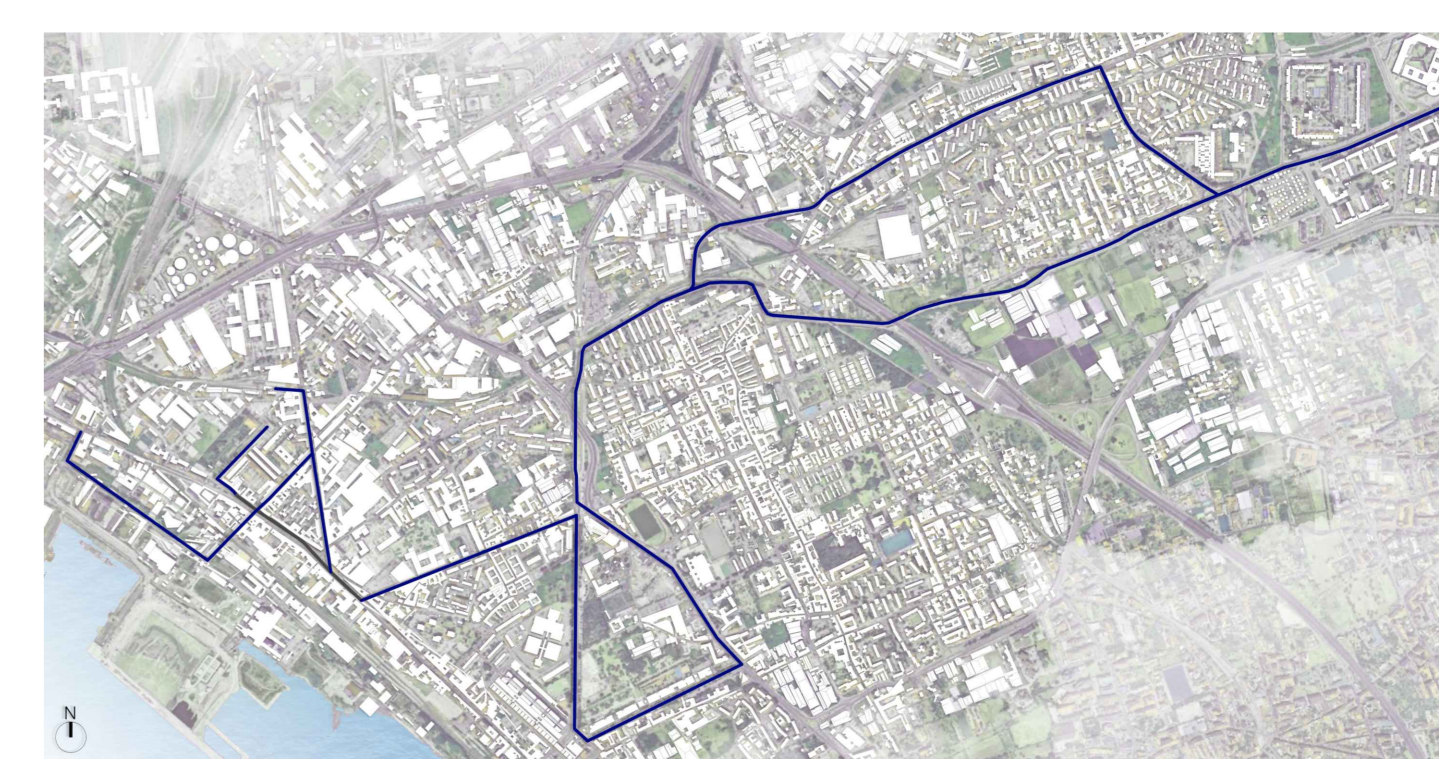

Area Programmazione della Mobilità
Servizio Sviluppo della Mobilità Sostenibile

**ESTENSIONE DELLA RETE CICLABILE CITTADINA:
AMBITO ORIENTALE**



Interprogetti Srl
dot. Ing. Giampaolo Martuscelli
www.interprogetti.com
@: info@interprogetti.com

PFTE **ARCHITETTURA**

PLANIMETRIA DI PROGETTO
Nuovo percorso ciclabile e possibili sviluppi futuri

nr.	descrizione	scala	data	formato	elaborato da	controllato da	approvato da
0	Emersione	1:500	23/01/2023	A0	ARCH. V. CASTALDO	ARCH. L. SIRICA	ING. G. MARTUSCELLI
1	Revisione	1:500	09/03/2023	A0	ARCH. V. CASTALDO	ARCH. A. DEMARINO	ING. G. MARTUSCELLI
2	Revisione	1:500	04/05/2023	A0	ING. T. FESTA	ARCH. L. SIRICA	ING. G. MARTUSCELLI
3							

Il presente disegno è a proprietà della Interprogetti s.r.l. Si è disastato a chiunque di riprodurlo o renderlo noto a terzi senza autorizzazione. Legge 22-4-1983 art. 1735 e sgg. C.C.