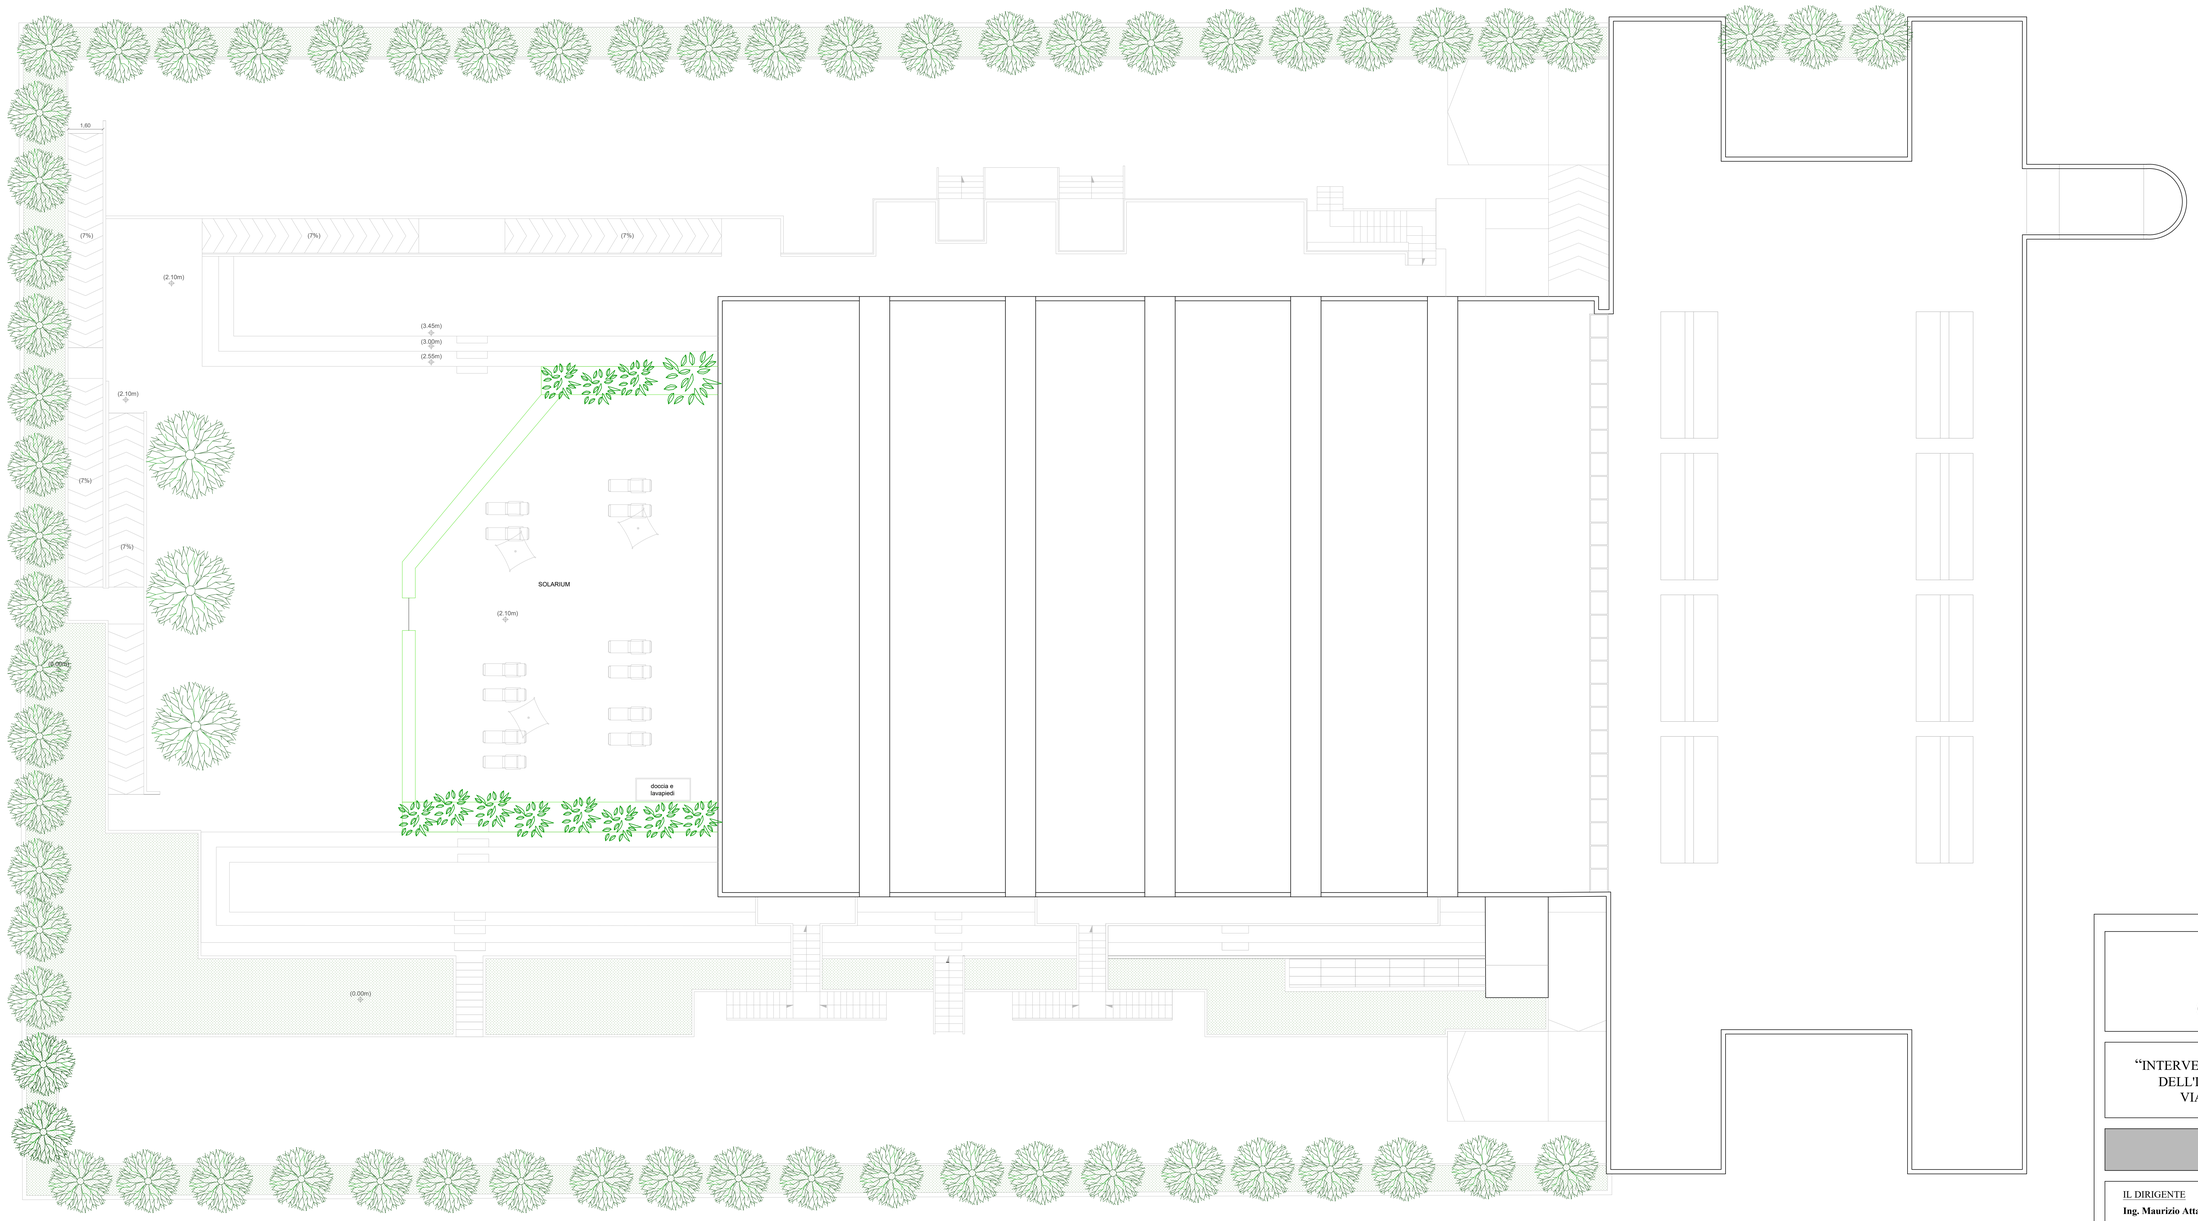

COMUNE DI NAPOLI

COMUNE DI NAPOLI

"INTERVENTI DI RIQUALIFICAZIONE E RISTRUTTURAZIONE DELL'IMPIANTO NATATORIO MASSIMO GALANTE IN VIA ANTONIO LABRIOLA - SCAMPIA - NAPOLI

PROGETTO DEFINITIVO

IL DIRIGENTE
Ing. Maurizio Attanasio

RESPONSABILE DEL PROCEDIMENTO
Ing. Serena Lettieri

GRUPPO DI PROGETTAZIONE

odinipa ingegneria

ODINIPA INGEGNERIA SRL
S.G.Q. UNI EN ISO 9001:2015 N°737/34
Corso Resina, 310 - Ercolano (NA)
e-mail: odinipaingegneriasrl@gmail.com
PEC: odinipaingegneria@postacert.it
Tel: 081-7775637 - P.IVA: 08550281219

COORDINATORE DEL GRUPPO DI PROGETTAZIONE:
DT.Arch. Monica Vitrone
PROGETTISTI:
Ing. Improta Francesca
Ing. I. Scognamiglio Nicola
Ing. Monetti Gabriella

STATO DI PROGETTO - COPERTURE

Livello Progettazione	Codice disciplina	N° Elaborato/ Nom.Specifica	Data	Revisione	Scala
DEF	**ARC**	**T.13**	**novembre 2022**	**-**	**1:100**