

Definizione pareti ed elementi in alzato compresi nell'ambito d'intervento:  
 parete o elemento compreso nell'ambito  
 parete o elemento non compreso nell'ambito

**STATO DI FATTO**


<b>CHUSINI IN METALLO</b>	<b>CADITOIE IN PIETRA</b>	<b>COLONNINA BALAUSTRATA IN METALLO</b>
<b>CHUSINO IN PIETRA</b>	<b>CADITOIA IN METALLO</b>	<b>COLONNINA BALAUSTRATA IN PIETRA</b>
<b>CHUSINO IN CLS DIMENSIONI VARIABILI</b>	<b>CADITOIA IN METALLO A LUNGHEZZA VARIABILE</b>	<b>COLONNINA</b>
	<b>CADITOIA IN METALLO A PIANTA QUADRATA</b>	<b>DISSIUASORE IN PIETRA</b>
	<b>CADITOIA IN METALLO DIMENSIONI VARIABILI</b>	<b>DISSIUASORE IN METALLO</b>
		<b>DISSIUASORE A BALAUSTRATA IN METALLO</b>
		<b>DISSIUASORE</b>
		<b>PANCHINA IN LEGNO</b>
		<b>PANCHINA IN PIETRA</b>

**ILLUMINAZIONE LAMPIONI**

0.00 quota altimetrica, 3.50 quota lineare



**CHIAVE O SARACINESA TUBAZIONE ACQUEDOTTO**

<b>SEGNALICA VERTICALE</b>	<b>LAMPIONE</b>	<b>RECINZIONE LIGNEA</b>
<b>CASSONETTO</b>	<b>LAMPIONE A MURO</b>	<b>OPERA PROVVISORIALE</b>
<b>PIANTINI</b>	<b>FONTANELLA PUBBLICA</b>	<b>MATERIALE DI RISULTA</b>
<b>PLUVIALE</b>	<b>PANCHINA</b>	<b>DISSIUASORE IN PIETRA</b>
<b>EDICOLA VOTIVA</b>	<b>BALAUSTRATA METALLICA</b>	<b>DISSIUASORE IN METALLO</b>
<b>ARREDO URBANO</b>	<b>CORRIMANO METALLICO</b>	<b>FIORIERA</b>
<b>ARMATURA STRADALE A SBRACCIO</b>	<b>RECINZIONE METALLICA</b>	

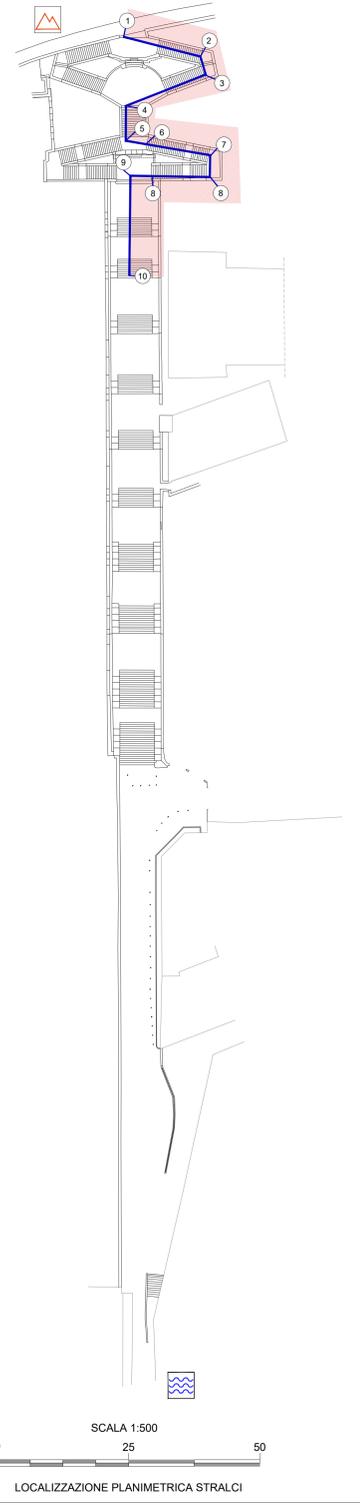

**MATERIALI**

<b>PIETRA LAVICA</b>	Basolato composto da blocchi quadrati posti in opera in maniera regolare (a "cornere", a "spina di pesce")	Basolato composto da blocchi non quadrati posti in opera in maniera irregolare ("accoppiato")	Blocchetti quadrati di forma cubica ("sampietini")	Cordoni di bordo
<b>TUFO</b>	Muratura composta da blocchi in tufo giallo presumibilmente originaria	Muratura composta da blocchi in tufo giallo di recente fattura	Muratura mista (tufo, laterizio, pietra lavica)	
<b>CEMENTO</b>	Integratori con malta cementizia	Pavimentazione in piastrelle di cemento	Pavimentazione in battuto di cemento	Copertine
<b>CALCIARE TRABERTINO</b>	INTONACO	ELEMENTI PLASTICI/SINTETICI	ELEMENTI METALLICI	
<b>PIPERNO</b>	INTONACO TINTEGGIATO	GUAINA	MATERIALE CERAMICO	
<b>ASFALTO</b>	MARMO	LEGNO	VETRO	
<b>LATERIZIO</b>	ALLUMINIO	TERRENO	MATERIALE CONTENENTE PRESILUMINITE ARAMATO	

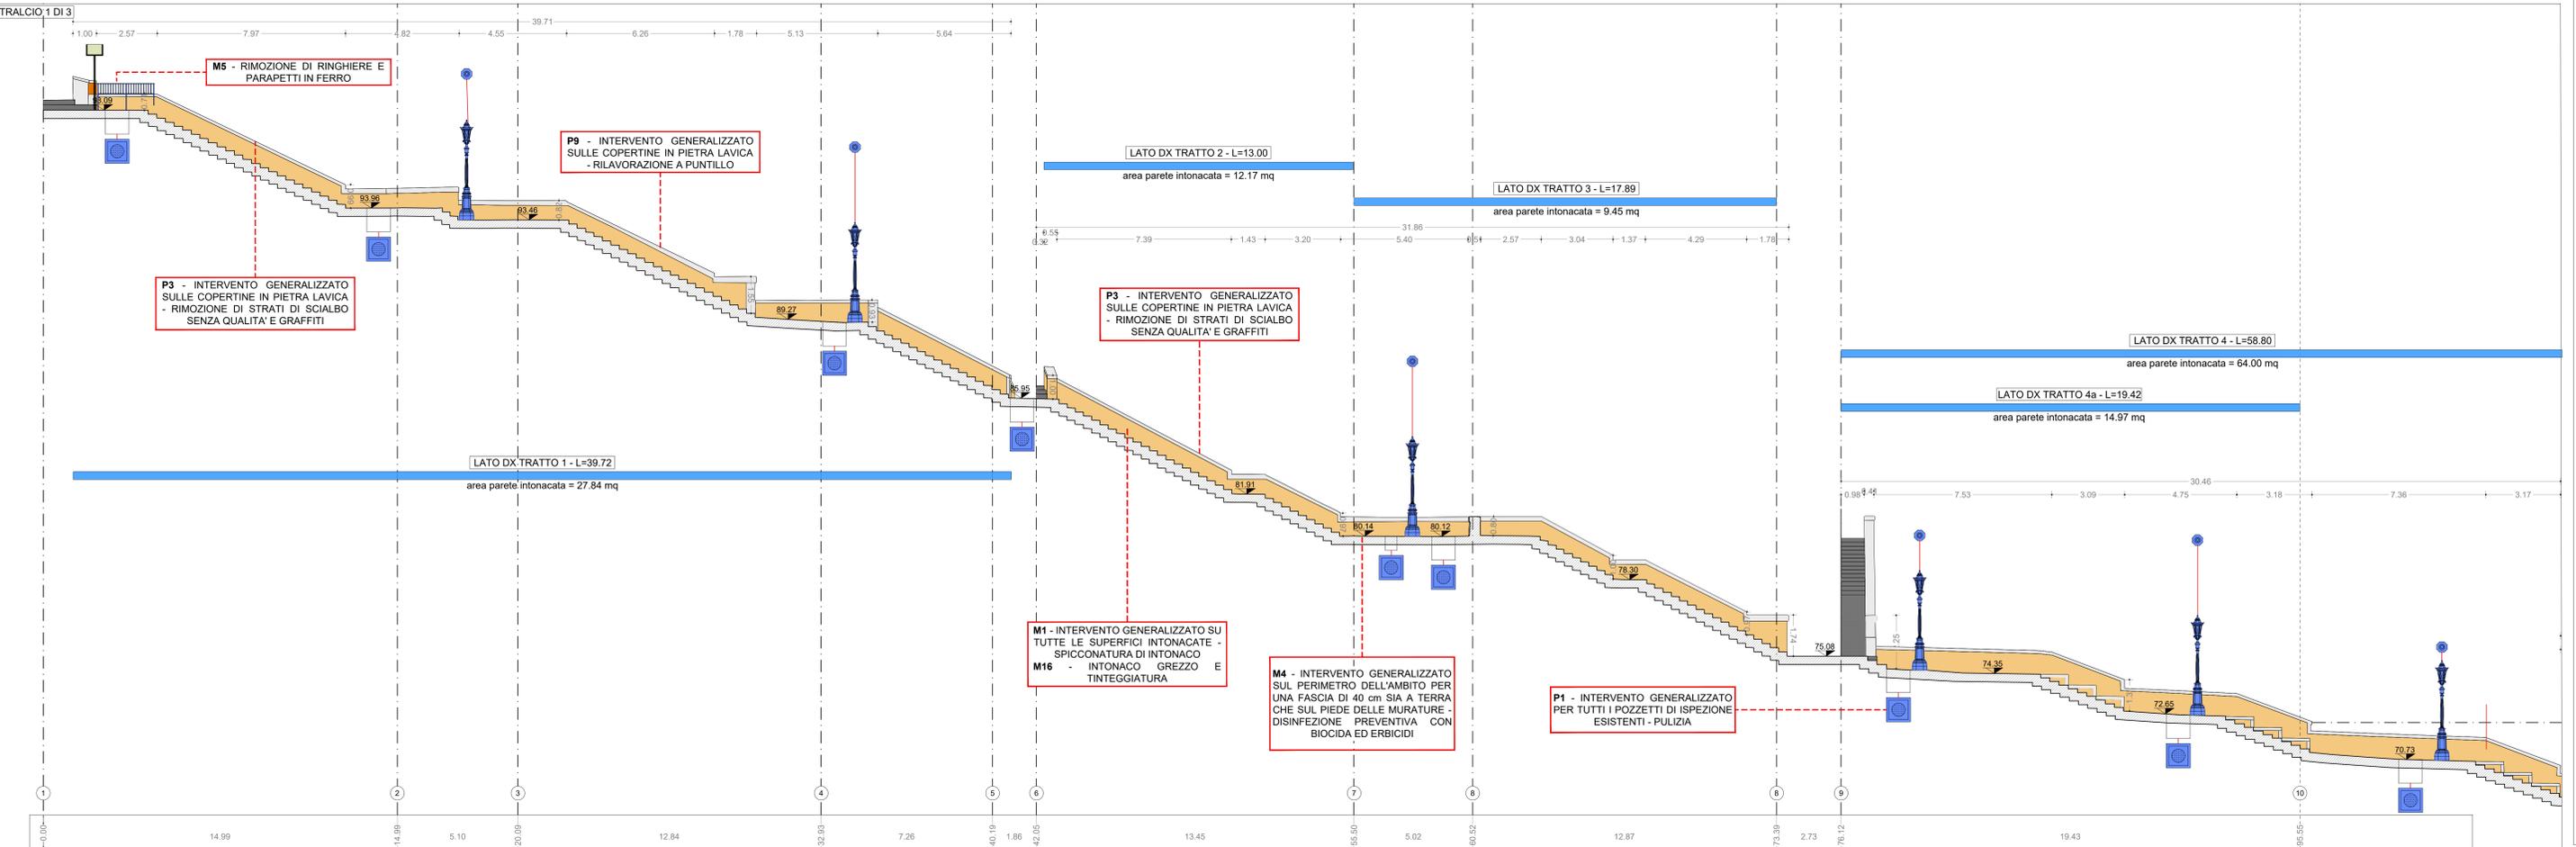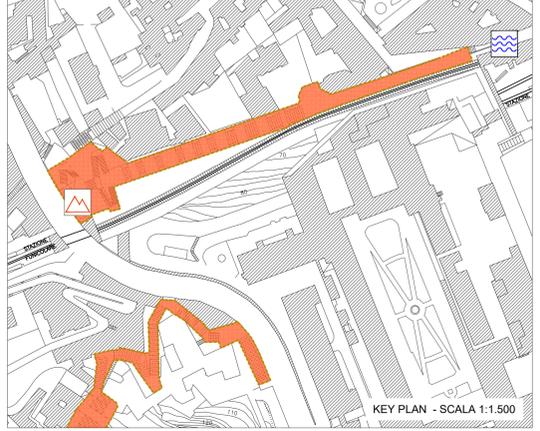

**COMMITTENTE**  
 COMUNE DI NAPOLI

**RESPONSABILE DEL PROCEDIMENTO**  
 arch. Francesca Spera

**CITTÀ VERTICALE: RIQUALIFICAZIONE DEI PERCORSI PEDONALI TRA LA COLLINA E IL MARE**

**MANDATARIA**  
 sab gruppo sas  
 Via Piacenza, 15 00128 Perugia  
 info@saberg.it www.sabert.eu

**MANDANTI**  
 ES S.r.l.  
 Via S. Anna di Lombardi, 16 00187 Roma  
 Arch. Francesco Piccorari  
 Arch. Sergio Tucci  
 Arch. Francesco Fucati  
 Arch. Luca Persichini

**Studio Ing. Alberto Capitanucci**

**Architettura - Progetto**  
 Scala monumentale di Montesanto  
 Profilo longitudinale dx - Stralcio 1 di 3

**GAE009d/00**

ELABORATO  
 CNAP.001-01-02.20.ESE  
 SCALA 1:100

UNITA' DI MISURA / Unit of Measure m