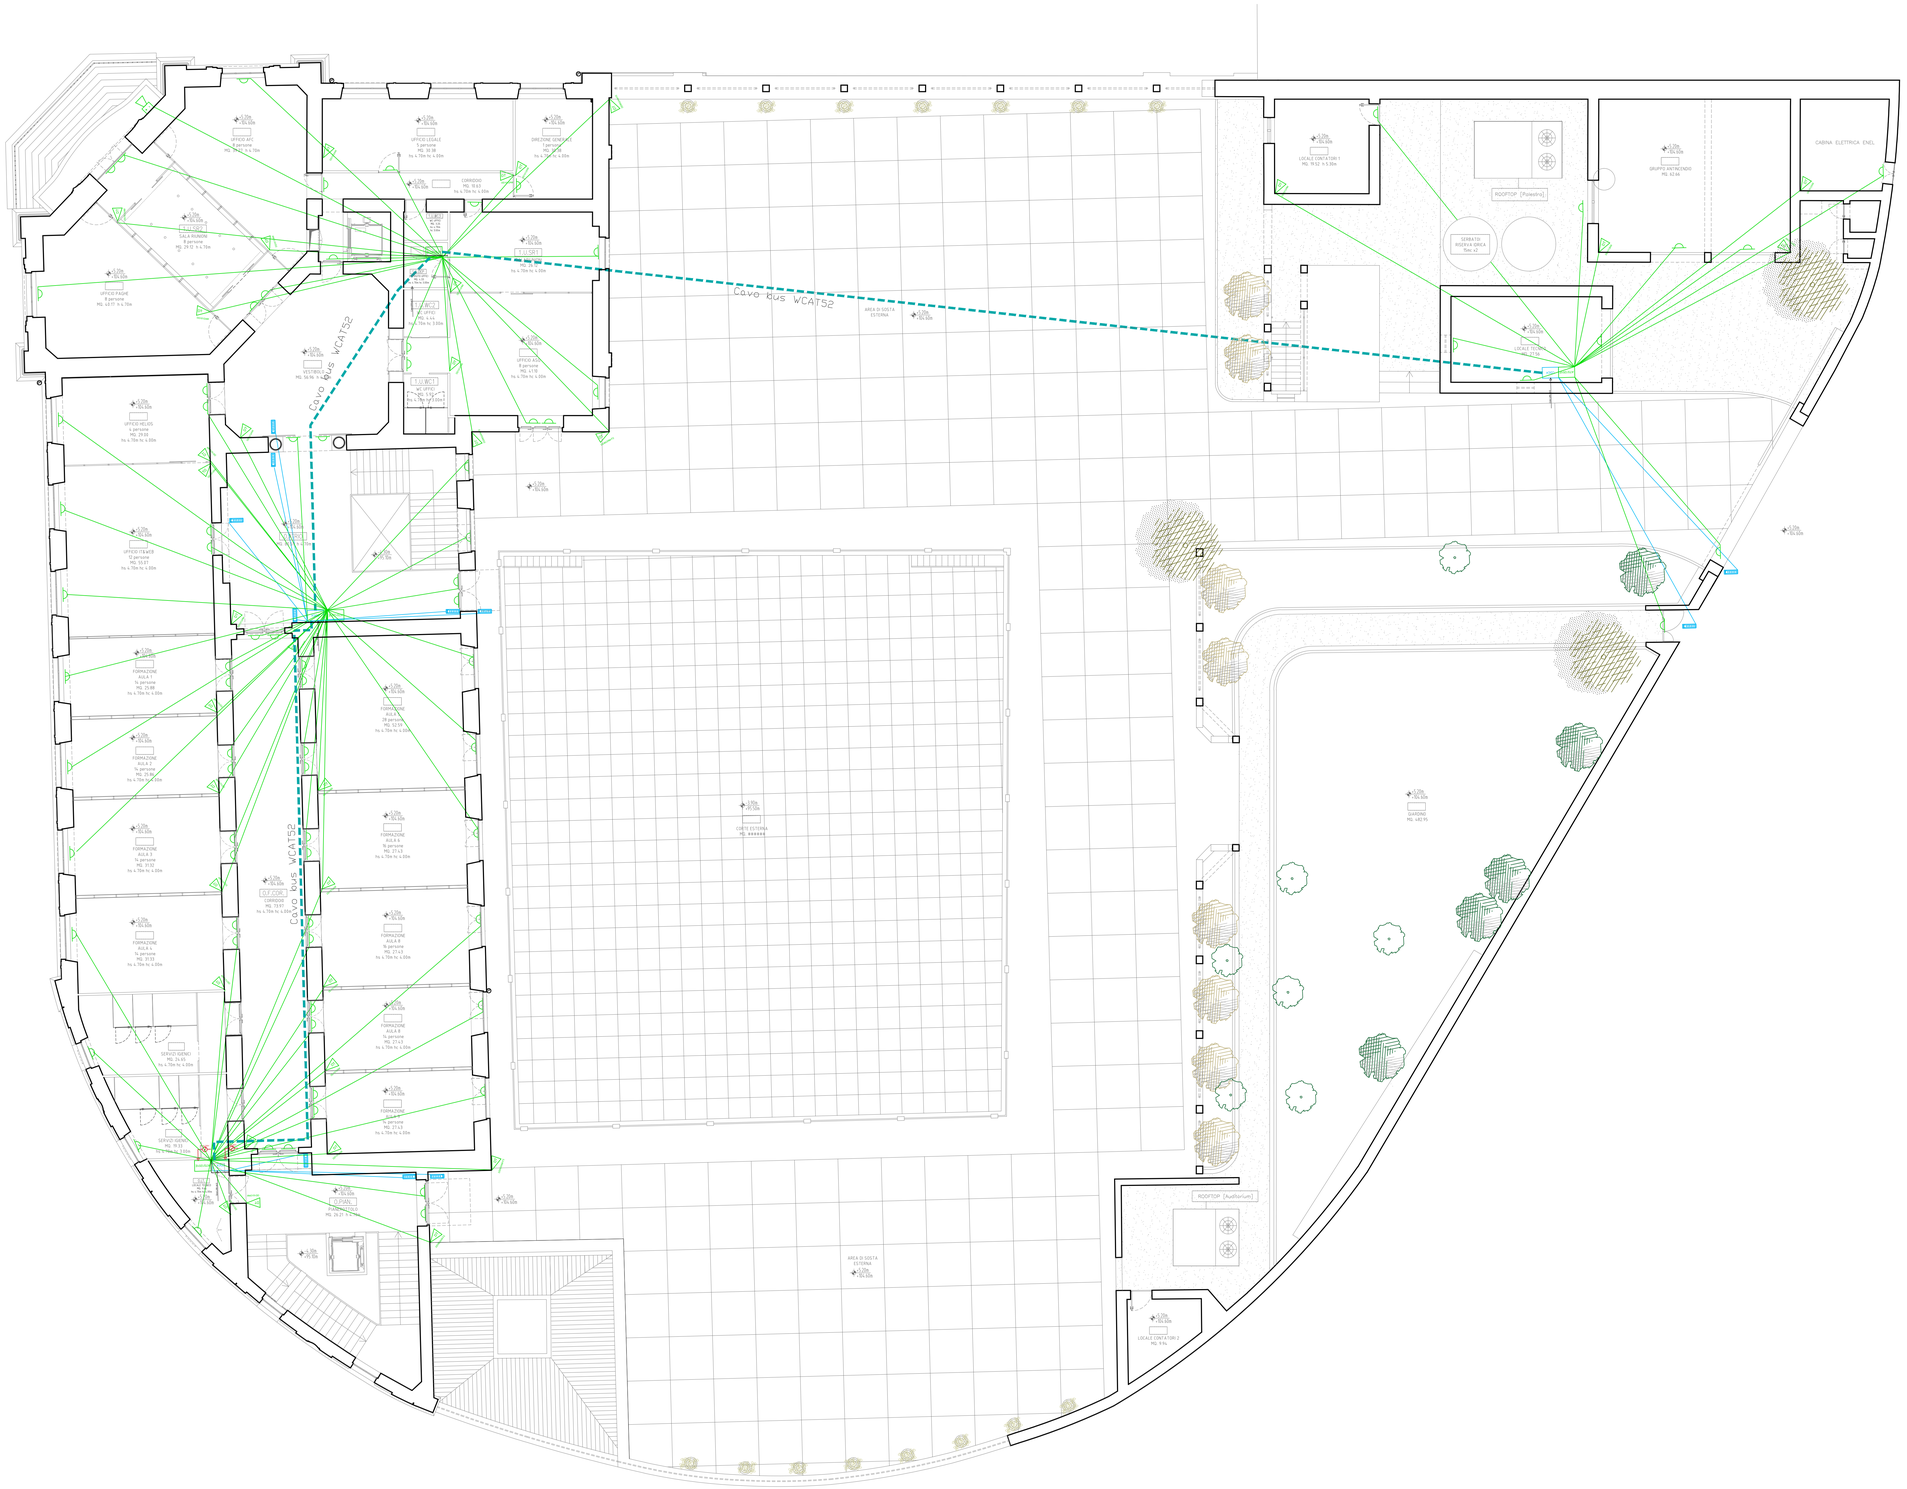
Cavo bus WCAT52
Cavo bus WCAT52
Cavo bus WCAT52
UFFICIO ATC
8 persone
UFFICIO LEGALE
UFFICIO AMM.VO
DIREZIONE SCIENTIFICA
CORRIDOIO
SALA RIUNIONI
8 persone
UFFICIO PAGHE
UFFICIO RAGIONIERE
UFFICIO AGI
8 persone
VESTIBOLO
UFFICIO HELIOS
4 persone
UFFICIO ITALWEB
12 persone
FORMAZIONE AULA 2
7a persone
FORMAZIONE AULA 3
7a persone
FORMAZIONE AULA 4
7a persone
FORMAZIONE AULA 5
7a persone
FORMAZIONE AULA 6
7a persone
FORMAZIONE AULA 7
7a persone
FORMAZIONE AULA 8
7a persone
FORMAZIONE AULA 9
7a persone
CUT FOR 3
SERVIZI IGIENICI
SERVIZI IGIENICI
CORTILE
CORTILE
AREA DI SOSTA ESTERNA
CORTE ESTERNA
AREA DI SOSTA ESTERNA
LOCALE CONTATORI
LOCALE CONTATORI 1
LOCALE CONTATORI 2
RIDOTTO
SERRATA RISCHIA ROVINA
GRUPPO ANTINCENDIO
CABINA ELETTRICA ENEL
RIDOTTO
RIDOTTO
RIDOTTO