

COMUNE DI NAPOLI

OGGETTO: P.U.A. Piano Particolareggiato di iniziativa privata per un insediamento a destinazione ricettiva.

LOCALITA': S.Giovanni a Teduccio
Via Bernardo Quaranta
In Mappa: Foglio 177
Part.IIe 180-183

Il Proprietario
NAPOLI PROJECT S.r.l.
Via Cignarella trav.privata 73
Brusciano (NA)


Il Tecnico
DOTT. ING. MICHELE AUTORINO

OGGETTO :
Elaborati di Progetto
**IMPIANTI
FOGNATURA**
PARTICOLARI COSTRUTTIVI DEI PUNTI DI
IMMISSIONE NEI COLLETTORI DINAMICI

ARCHIVIO	part.immiss. nel collett. dinamic.dwg		TAV.:
DATA	Giugno 2016	AGGIORNAM.	14d
SCALA	1:50		
NOTE			

FOGNA FECALE

Particolare schema immissione in pubblica fognatura
SC. 1:50

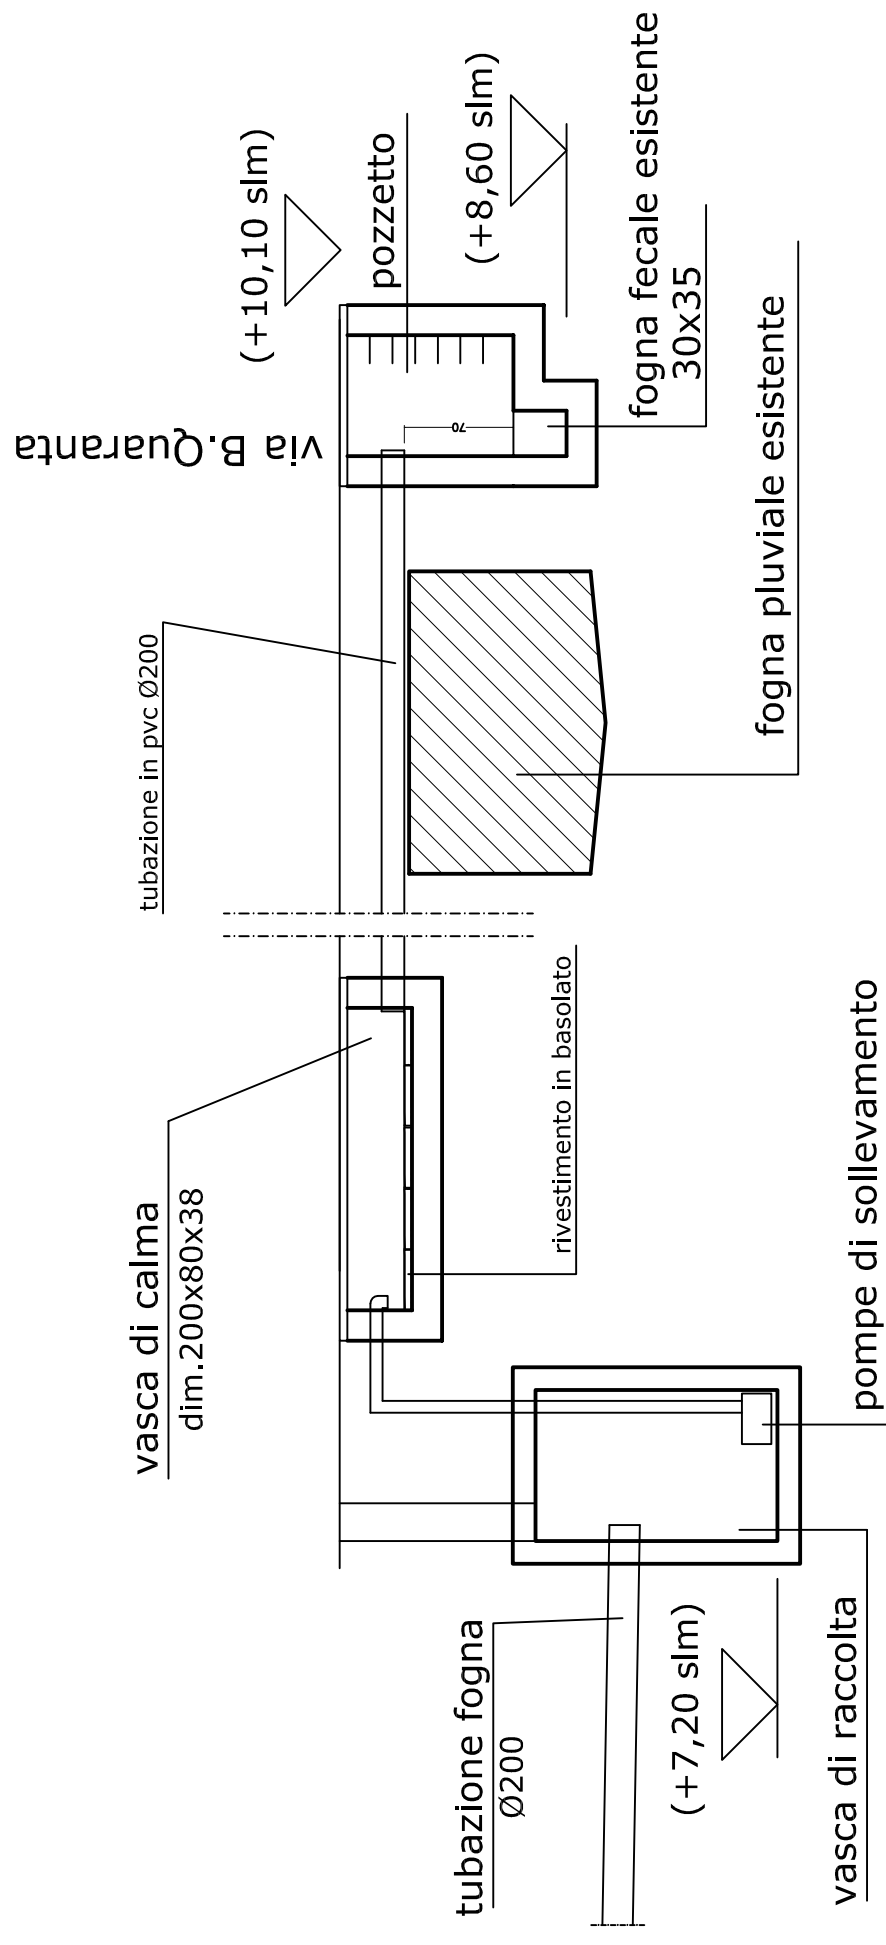

FOGNA PLUVIALE

Particolare schema immissione in pubblica fognatura
SC. 1:50

