



Sezione A - A'

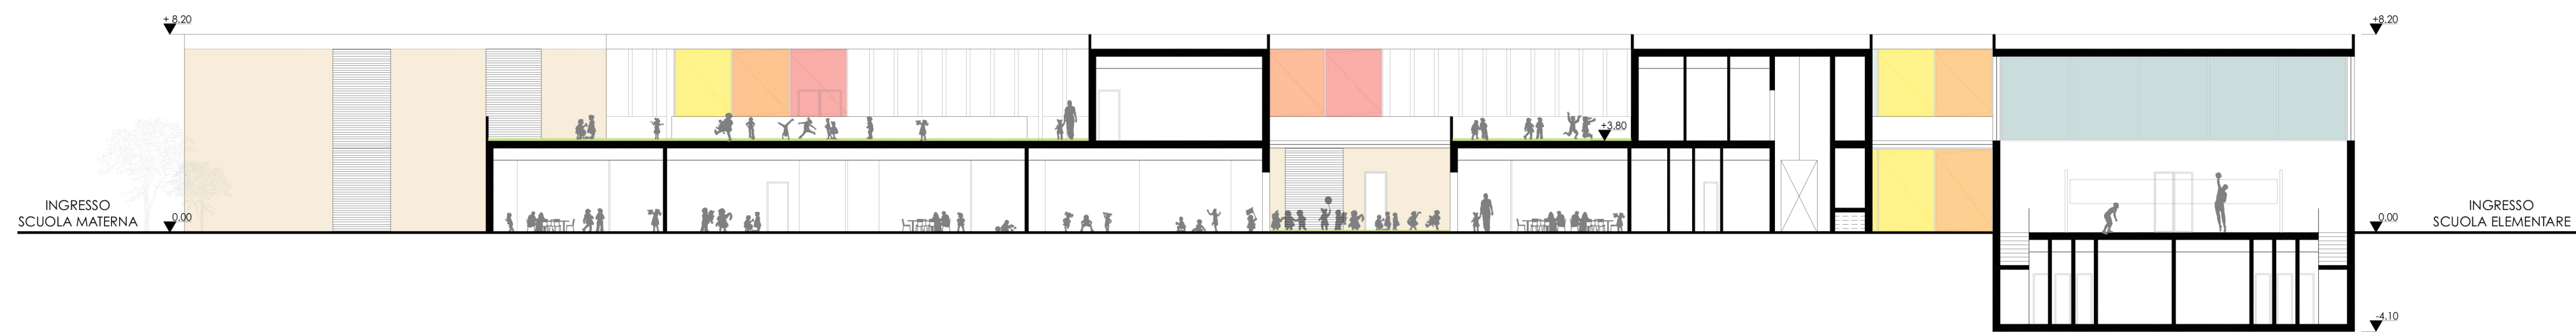

Sezione B - B'



Sezione C - C'

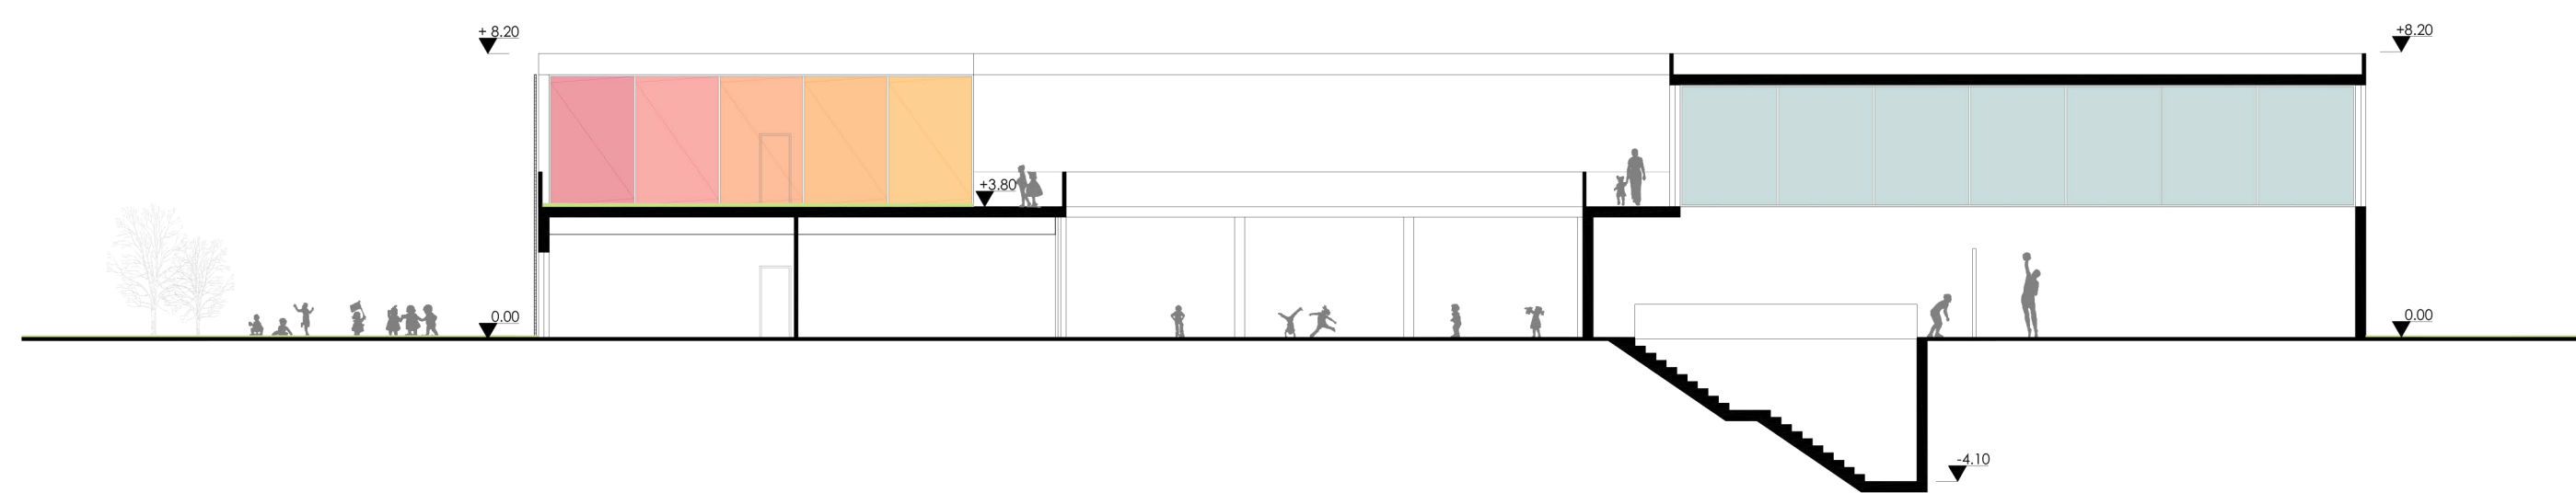

Sezione D - D'

**VARIANTE**  
**PIANO URBANISTICO ATTUATIVO**  
 Ambito 43 del PRG di Napoli  
 Polo Urbano Integrato di Via Botteghele



Art. 25 della Legge Urbanistica Regionale "Norme sul Governo del Territorio" n. 16 del 22/12/2004 e smi; art. 7 (Riqualificazione aree urbane degradate) della Legge Regionale n. 19 del 28/12/2009 e smi

**Committente:**  
**Fingestim s.r.l.**  
 sede legale: Via A. Diaz 102 - 80026 Casoria (NA) - P.IVA 04928120965

**Progetto:**  
**Urbanistica e coordinamento**  
 UAP Studio Srl  
 Via Posillipo 272 | 80122 | Napoli | tel./fax 0815751682 | www.uap.it | uapstudio@uap.it  
**Infrastrutture e mobilità**  
 In.Co.Se.T. s.r.l.  
 Via E. Di Marino, 11 | 84013 | Cava de' Tirreni (SA) | tel. 0898420196 | fax 0898420197 | info@incoset.it | www.incoset.it  
**Paesaggio e agronomia**  
 Progetto Verde coop.r.l.  
 Via Soltaria, 39 | 80132 | Napoli | tel. 081 7642169 | fax. 0812400598 | info@progettoverde.eu  
**Infrastrutture idrauliche e sottoservizi**  
 Prof. Ing. Rudy Gargano  
 via A. Falcone, 260/B1 | 80127 | Napoli | tel. 081 578 5790 | gargano@unicas.it

**Geologia**  
 Dott. Roberto Landolfi  
 Via Marc'Antonio, 23 | 80125 | Napoli | tel/fax 0815932235 | geolan@tberoo.it

**Indagini strutturali e sulla consistenza del patrimonio architettonico**  
 Studio associato di ingegneria Russo&Verde  
 Via S. D'Acquisto, 51 | 81031 | Aversa (CE) | tel.0815039283 | studiourve@gmail.com

**Fattibilità economica e costi**  
 Ing. Lucia Rossi  
 via Popilia, 21 | 84025 | Eboli (Sa) | tel. 08280620133 | ing.luciarossi@tberoo.it

**Aspetti giuridico amministrativi**  
 Avv. Marcello Fortunato  
 via Santi Martiri Salernitani, 31 | 84123 | Salerno | tel. 089250770 | fax0892574070 | marcello.fortunato@studiolegalefortunato.it

Uap Studio Srl  
 Via Posillipo 272, 80123 Napoli  
 0815751682

**PROGETTO PRELIMINARE**  
**OPERE DI URBANIZZAZIONE SECONDARIA**  
**ATTREZZATURA SCOLASTICA**

Progettista

UAP Studio Srl  
 Via Posillipo 272 | 80122 | Napoli | tel./fax 0815751682  
 www.uap.it | uapstudio@uap.it

Sezioni		<b>S</b>	<b>EPS.4</b>
		RIF. SETTORE	NUM. ELABORATO
SCALA: 1:200	FORMATO: A1	COD. FILE: S_EPS.4	DATA: NOVEMBRE 2015 AGGIORN.: APRILE 2016