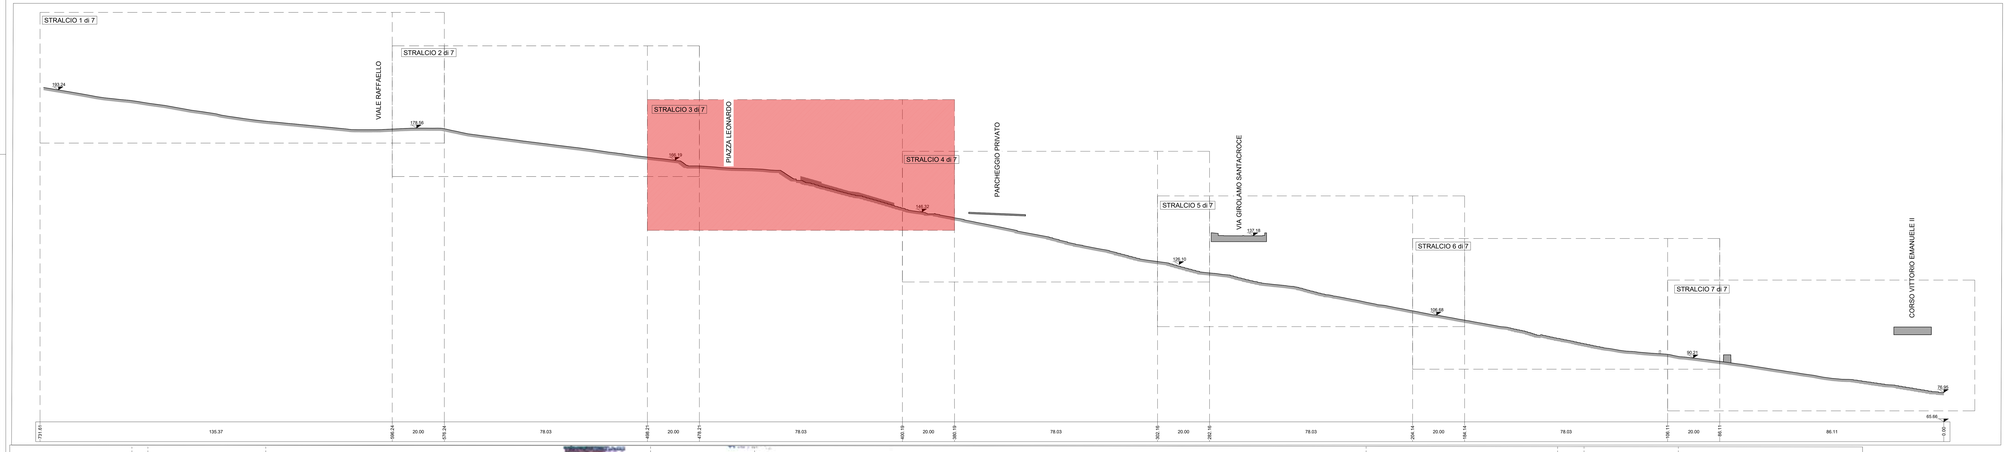

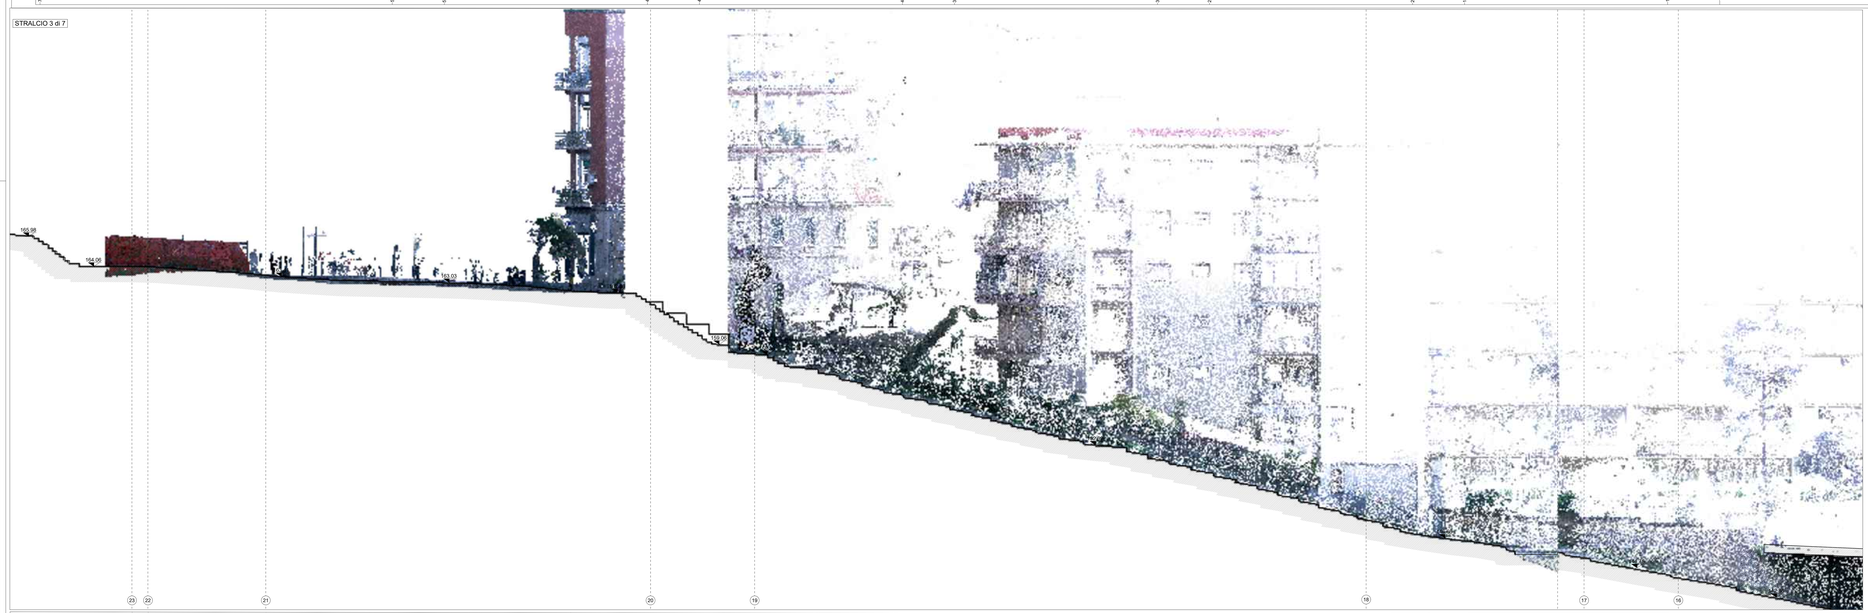

STATO DI FATTO

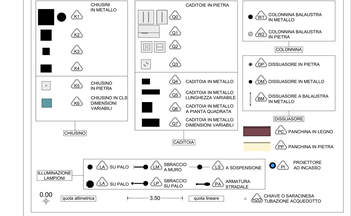

- SEGNALETICA VERTICALE
- CASSONETTO
- IMPIANTI
- PLUVIALE
- EDICOLA VOTIVA
- ARREDO URBANO
- ARMATURA STRADALE A SBRACCIO
- LAMPIONE
- LAMPIONE A MURO
- FONTANELLA PUBBLICA
- PANCHINA
- BALAUSTRA METALLICA
- CORRIMANO METALLICO
- RECINZIONE METALLICA
- RECINZIONE LIGNEA
- OPERA PROVVISIONALE
- MATERIALE DI RISULTA
- DISSUASORE IN PIETRA
- DISSUASORE IN METALLO
- FIORIERA

MATERIALI

LEGENDA ANALISI DELLO STATO DI CONSERVAZIONE NORMAL 1/88 (UNI 11182 del 2006)

- ALTERAZIONE CROMATICA — Variazione naturale, a carico del componente del materiale, dei parametri che definiscono il colore. Può interessare l'intera massa o tutti i materiali interessati e nel caso l'alterazione si manifesti in modo localizzato è preferibile utilizzare il termine macchia
- MACCHIA — Variazione cromatica localizzata della superficie, correlata sia alla presenza di materiale estraneo (acqua, prodotti di alterazione, microrganismi) di profilo e morfo sia alla presenza di materiale estraneo (acqua, prodotti di alterazione di materiali metallici, sostanze organiche, vernici, microrganismi)
- DEPOSITO SUPERFICIALE — Accumulo di materiali estranei di varia natura quali polvere, termiciti, guano. Ha spessore variabile e scarsa adesività al materiale sottostante
- PATINA BIOLOGICA — Strato sottile, omogeneo, costituito prevalentemente da microrganismi, variabile per consistenza, coesione e adesione al substrato
- DISGREGAZIONE — Decoesione con caduta del materiale sotto forma di polvere o minuti frammenti. Talvolta viene utilizzato il termine polverizzazione
- FRATTURAZIONE O FESSURAZIONE — Discontinuità di continuità del materiale che implica lo spostamento reciproco delle parti. Nel caso di fratturazione incompleta o senza frammentazione dell'oggetto si utilizza il termine crricia o, in presenza di rivestimento vetroso, il termine cavillo
- DISTACCO — Soluzione di continuità tra strati superficiali del materiale, sia tra loro che rispetto ai substrati, preludio in genere alla caduta degli stessi
- GRAFFITO VANDALICO — Apposizione indesiderata sulla superficie di vernici colorate
- EROSIONE — Asportazione di materiale dalla superficie che nella maggior parte dei casi si presenta corrosa
- DEPOSITO DI GUANO
- PRESENZA DI VEGETAZIONE — Presenza di individui erbacei, arbustivi o arborei
- OSSIDAZIONE
- LACUNA/MANCANZA — Perdita di continuità tra elementi tridimensionali

INTERVENTI E MATERIALI NON IDONEI

- INTERVENTI PRECEDENTI NON IDONEI O SENZA PARTICOLARE PREGIO: rappezzi in malta cementizia o edilizi, pavimentazioni con pianelle di cemento, stuccature

DISSESTI

- CEDIMENTO DIFFERENZIALE DEL PIANO DI POSA, AVVALLAMENTO E DISCONNESSIONE PAVIMENTAZIONE

Definizione pareti ed elementi in sfondo compresi nell'ambito d'intervento
- parete o/e elemento compreso nell'ambito
- parete o/e elemento non compreso nell'ambito

COMMITTENTE
COMUNE DI NAPOLI

RESPONSABILE DEL PROCEDIMENTO
arch. Francesca Spera

CITTÀ VERTICALE: RIQUALIFICAZIONE DEI PERCORSI PEDONALI TRA LA COLLINA E IL MARE

PROGETTO ESECUTIVO / CACCIOTTOLI

MANDATARIA
sab spqa eec
Via Pansini, 15
80128 Perugia
info@sabeng.it www.sabsrl.eu

Arch. Pierpaolo Pari
Arch. Francesco Perconti
Arch. Sergio Turzi
Arch. Francesco Fuselli
Arch. Luca Persichini

Ing. Marco Adriani
Ing. Vincenzo Puja
Ing. Carlavaria Maggi
Ing. Barbara Bottacioli

MANDANTI
Ed G.I.U.
Via Dell'Arco di Travertino, 16
RM 00178 Roma

Arch. Francesca Brancaccio Ph.D
Amministratore Unico e Direttore Tecnico
Arch. Giuseppe Ferraro
Direttore Artistico

Studio Ing. Alberto Capitanucci

ELABORATO
Architettura - Stato di Conservazione
Salita Cacciottoli
Profilo longitudinale dx - Stralcio 3 di 7

GKE042I/00

CNAP.001-01-02.20.ESE

N.Mis. 1:100 — N.Fog.

00							
01							
02							
03							
REV.	EMISSIONE	ESEGUITO	DATA	RECONTA	DATA	APPROVATO	DATA

NOME FILE /File name CNAP.001GKE042I00_tr-p.dwg

UNITÀ DI MISURA /Unit of Measure m