




**PARTICOLARE POZZETTO DI TERRA (FUORI SCALA)**

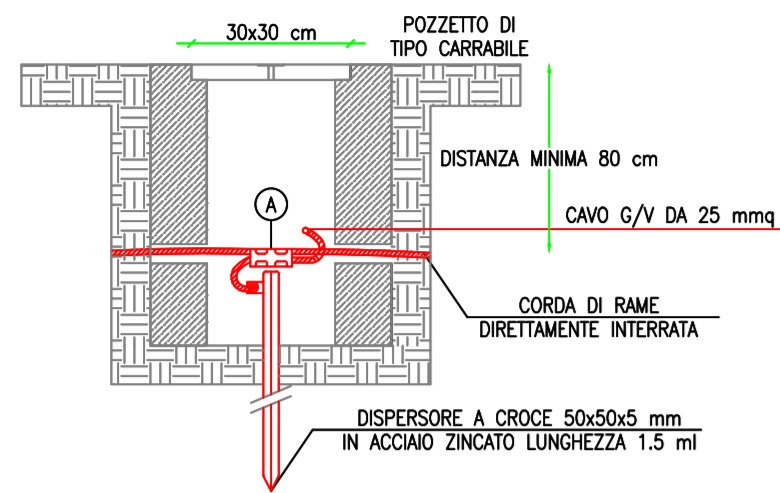

**PIANTA VANO UTENTE - FS SERVIZI**

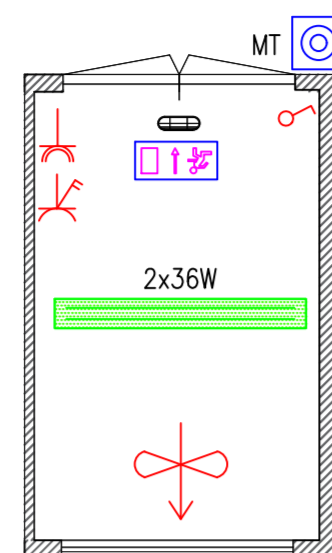

**PIANTA VANO UTENTE - FS RETE DI TERRA**

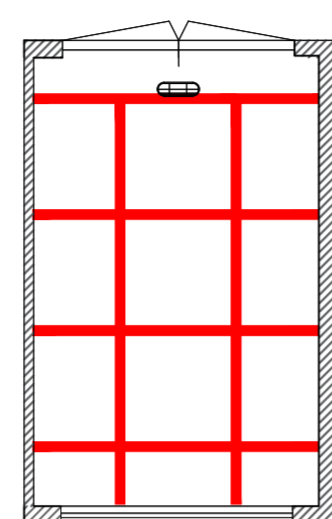


RETE DI TERRA ANNEGATA NEL TERRENO E COLLEGATA ALL'IMPIANTO DI TERRA

**NOTE:**






1. I COLLEGAMENTI DEGLI APPARECCHI E COMPONENTI ELETTRICI IN BT DI CABINA DEVONO ESSERE FATTI CON TUBAZIONE COMPLETI DI RACCORDI, IL TUTTO IP55.

**VANO UTENTE - FS APPARECCHI ELETTROMECCANICI**

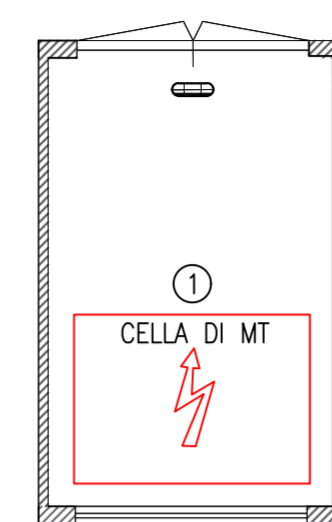

**LEGENDA**

①	CELLA DI MEDIA
	RETE DI TERRA A MAGLIA 60x60cm CON CORDA DI RAME NUDA DA 35mmq
2x36W	PLAFONIERA IP55 DA 2x36W
	PULSANTE DI SGANCIO IN MT
	PERCORSO DI EMERGENZA
	INTERRUTTORE
	PRESA BIVALENTE
	PRESA CEE (230V) 1P+N+T
	ESTRATTORE

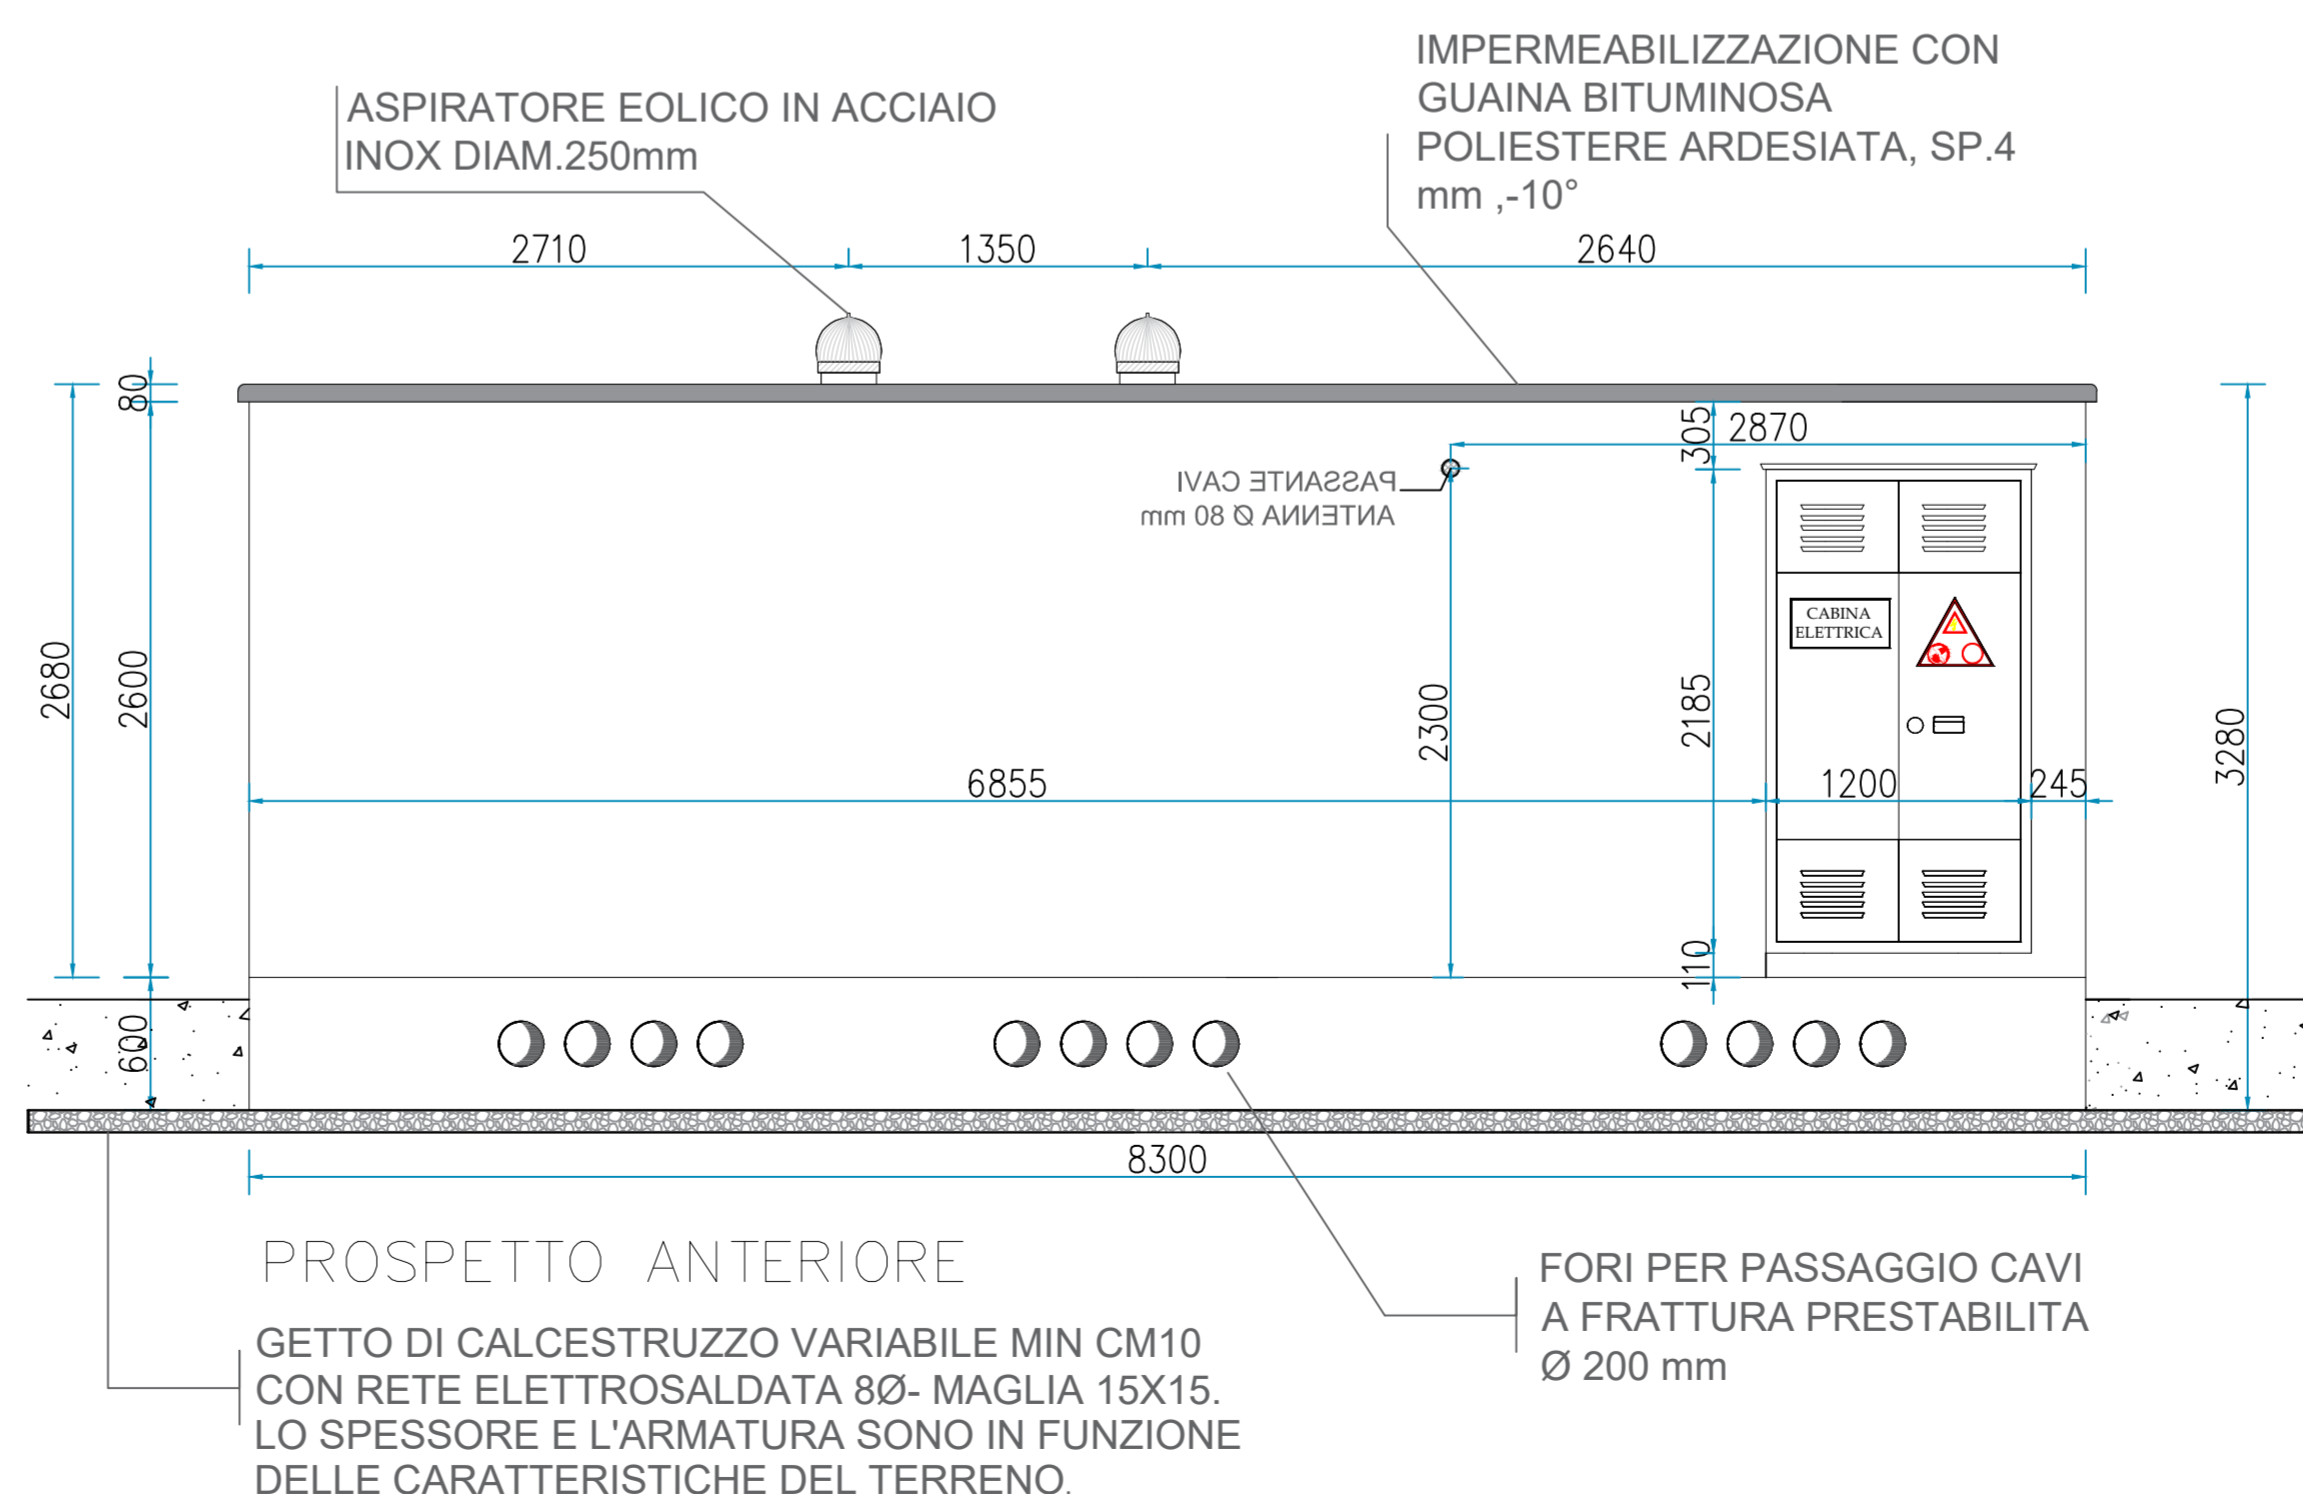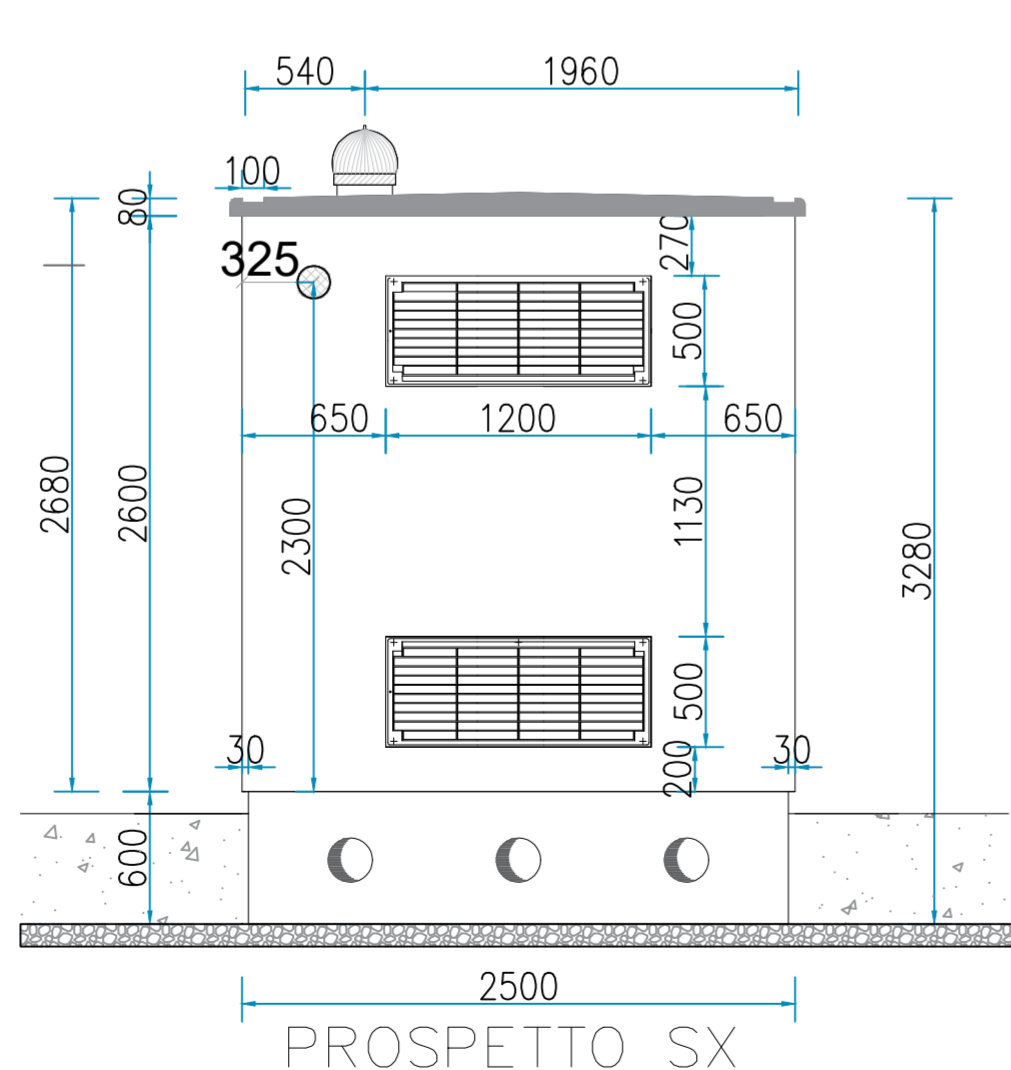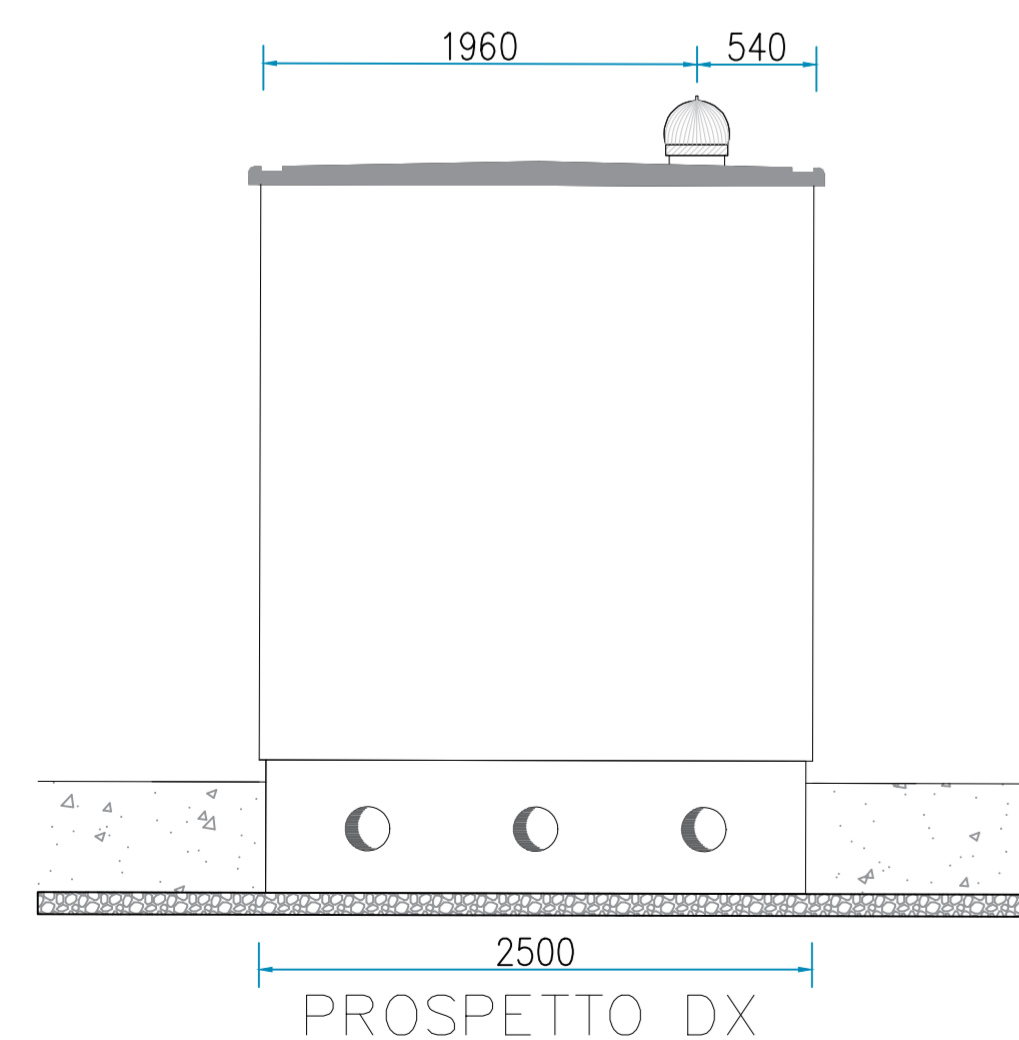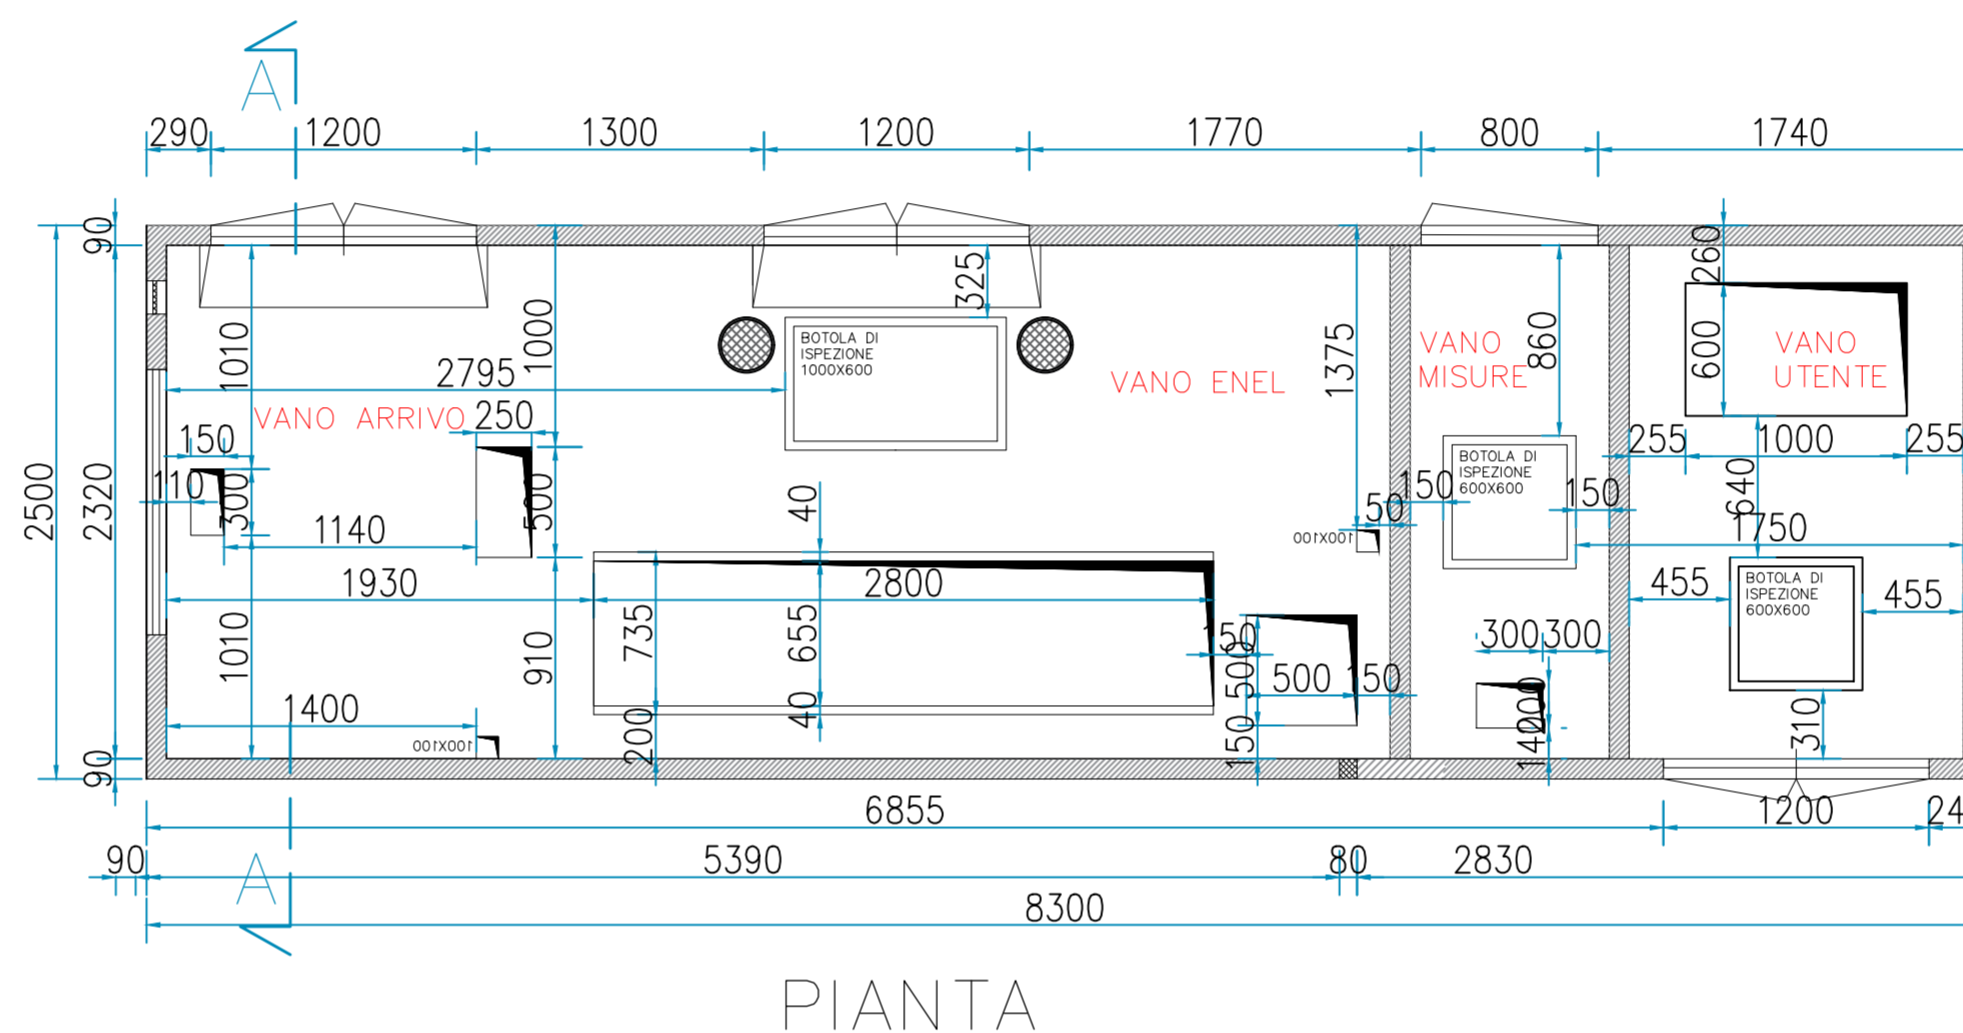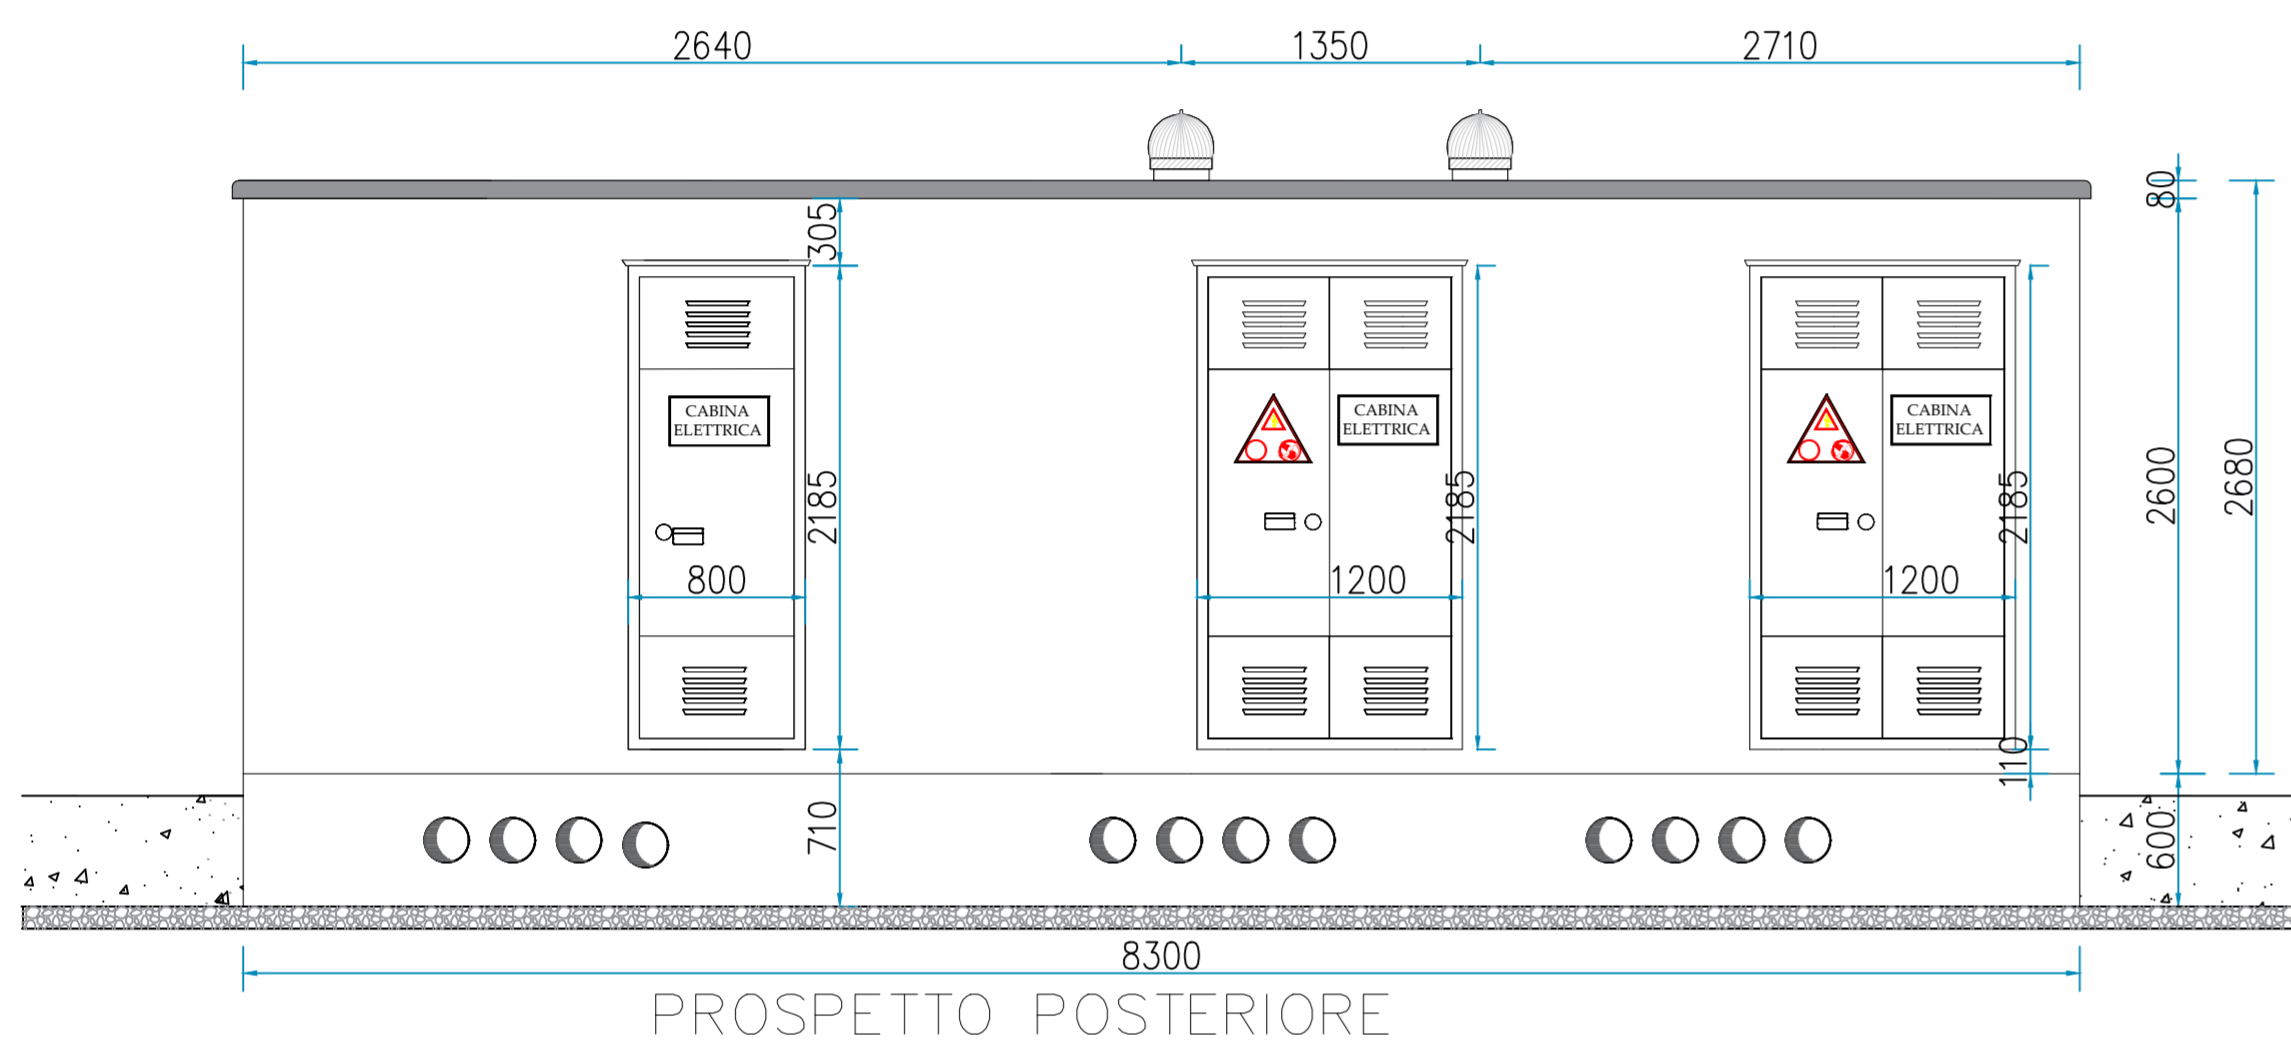

**COMUNE DI NAPOLI**  
dipartimento di pianificazione urbanistica

**PUA AMICARELLI**

Piano di Recupero ai sensi dell'art. 26 della L.R. Campania n.16/2004, relativo ad un Immobile sito in viale J.F. Kennedy n. 98 - 108, Napoli; ricadente in Ambito 6 - Mostra d'Oltremare, Zona nB e nFB, ai sensi della Variante Occidentale al PRG, Art.8; 18; 22; 28.

DIRIGENTE SERVIZIO PIANIFICAZIONE URBANISTICA ESECUTIVA  
arch. Andrea Ceudech

RESPONSABILE DEL PROCEDIMENTO  
arch. Agrippino Graniero

**TITOLO**  
**PIANO DI RECUPERO CON VALORE DI PERMESSO DI COSTRUIRE**

COMMITTENTE - PROPONENTE  
**ORION IMMOBILIARE srl**  
Via Rossi 79, Volla (NA)

PROGETTISTI  
**CORVINO + MULTARI**  
Via Ponti Rossi 117/a, Napoli  
tel 081 744 1678  
info@pec.corvinoemultari.com

CONSULENTI  
disciplina urbanistica ed edilizia  
arch. Giancarlo Graziani  
ing. Stefano Pisani

**ORION IMMOBILIARE srl**  
Via Rossi, 79 - 80048 Volla (NA)  
P.IVA: 06930141240

**INGEGNERIA e sviluppo**  
Via Nazionale delle Puglie, 283 San Vitaliano (NA)

DATA  
Ottobre  
2022

CODICE  
PC\_IMP\_01

TITOLO  
Disposizione Cabina MTBT - Punto di Consegna  
Fornitura ENEL - Layout e Particolari

SCALA