

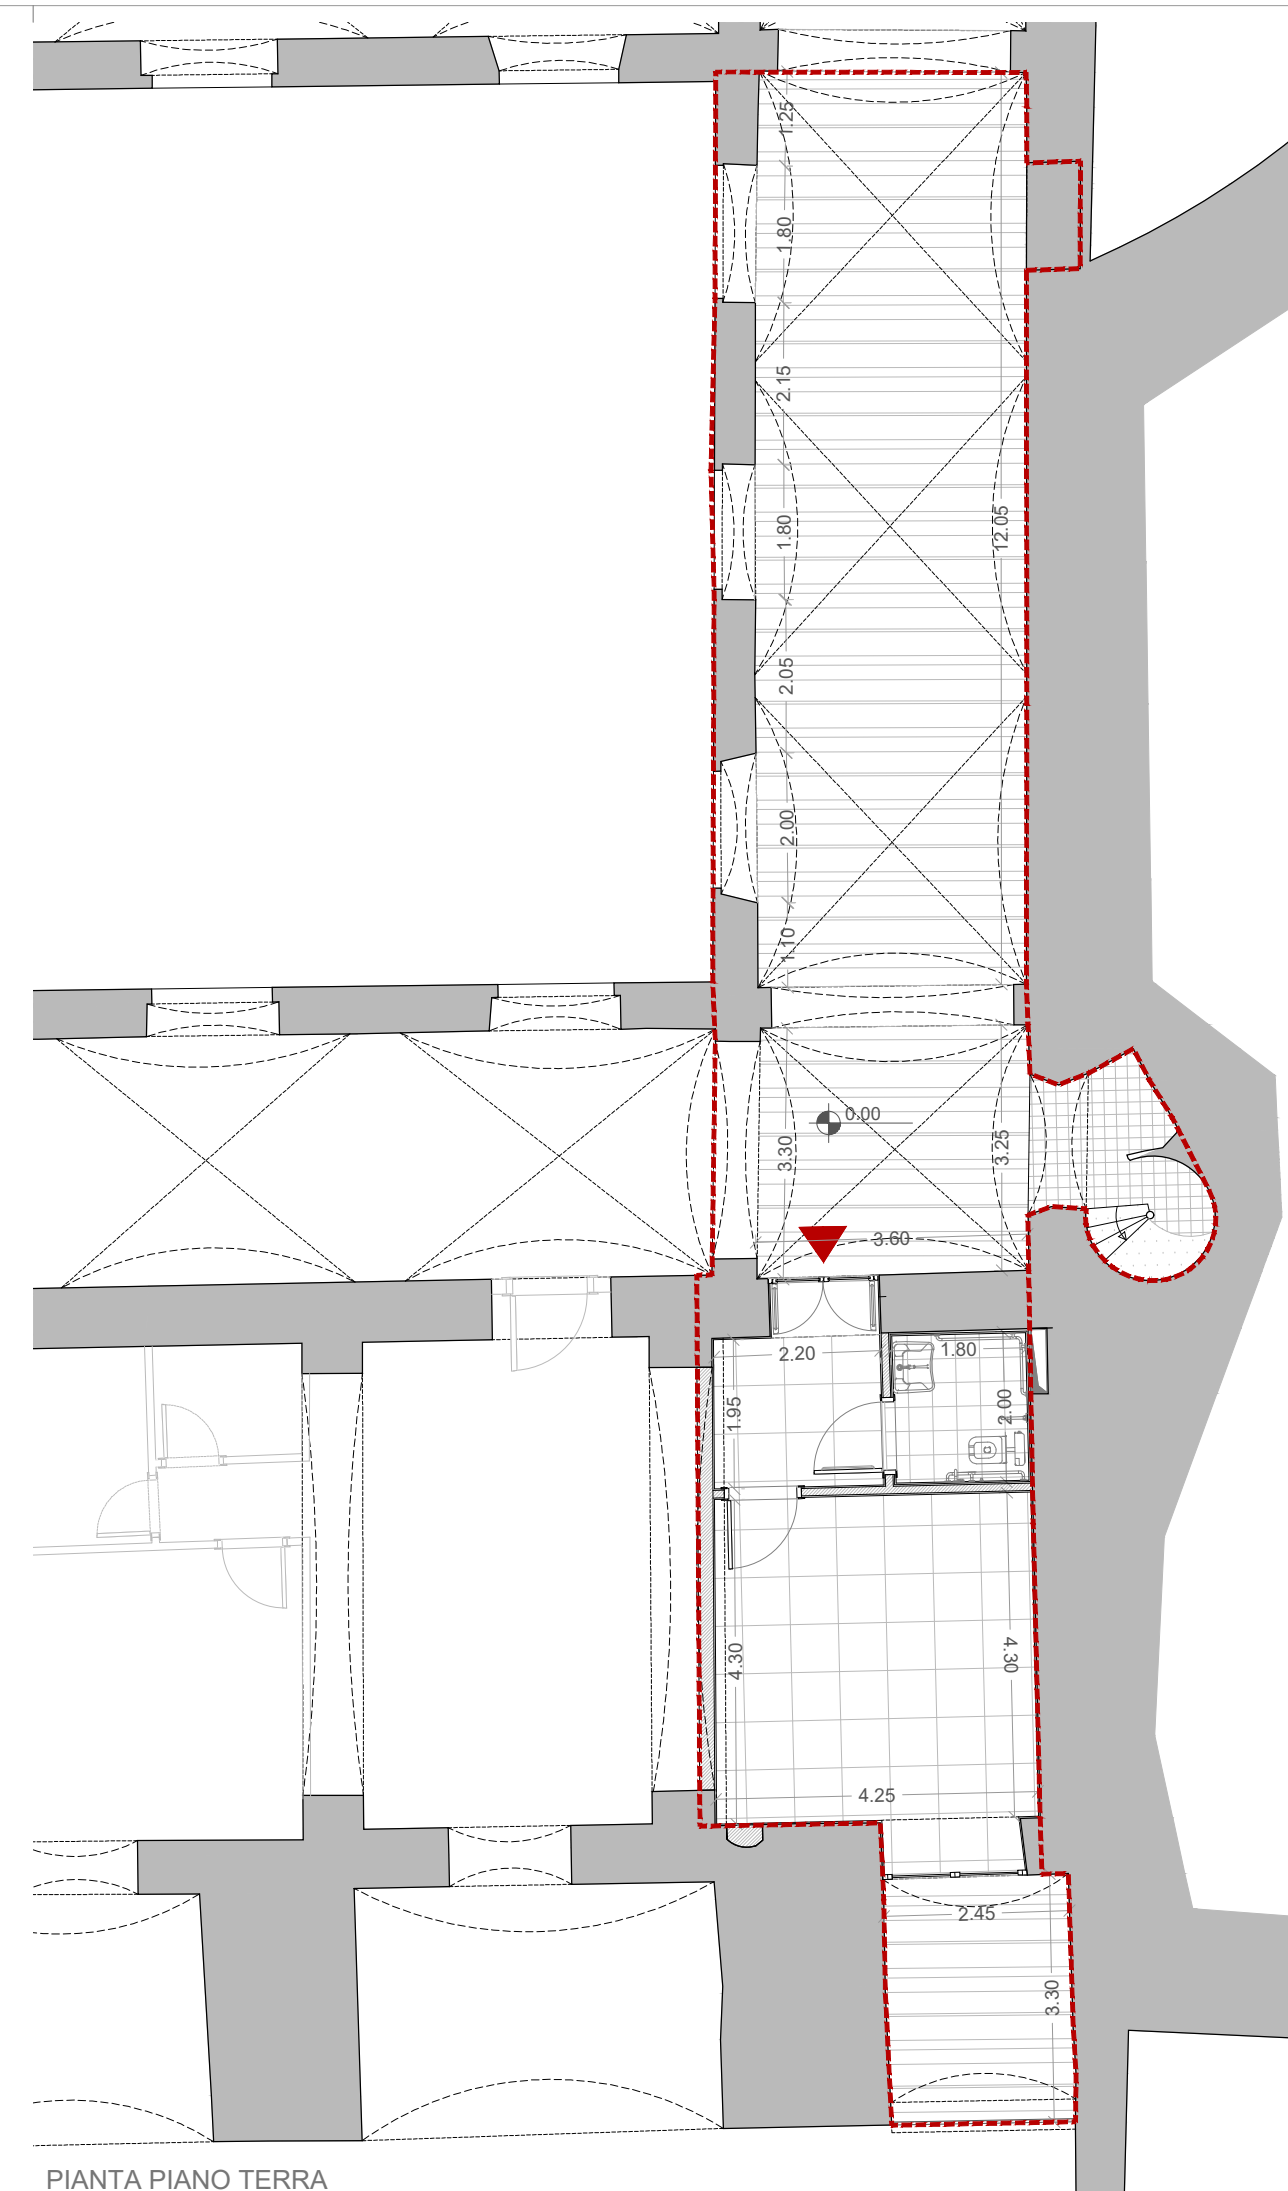
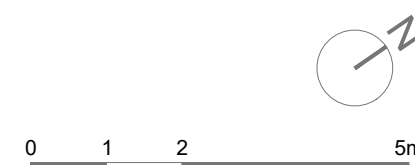



AREA DA DESTINARE AD ATTREZZATURA AD USO PUBBLICO AI SENSI DELL'ART. 56 DELLE NTA DELLA VARIANTE AL PRG

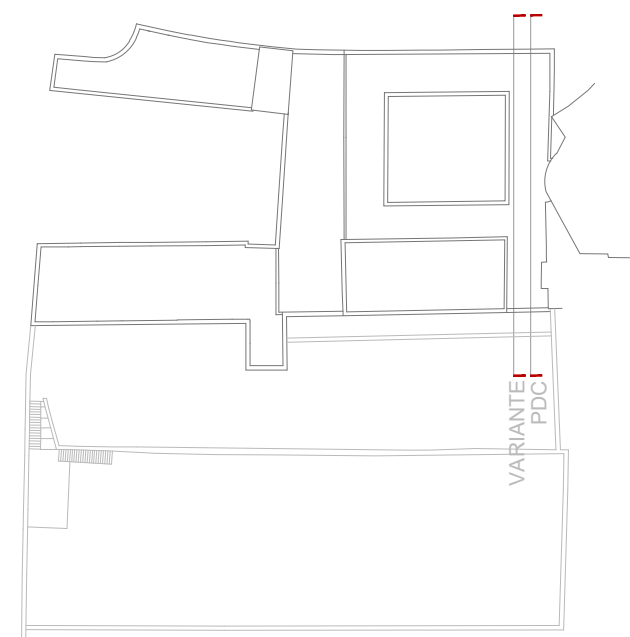


PIANTA PIANO TERRA

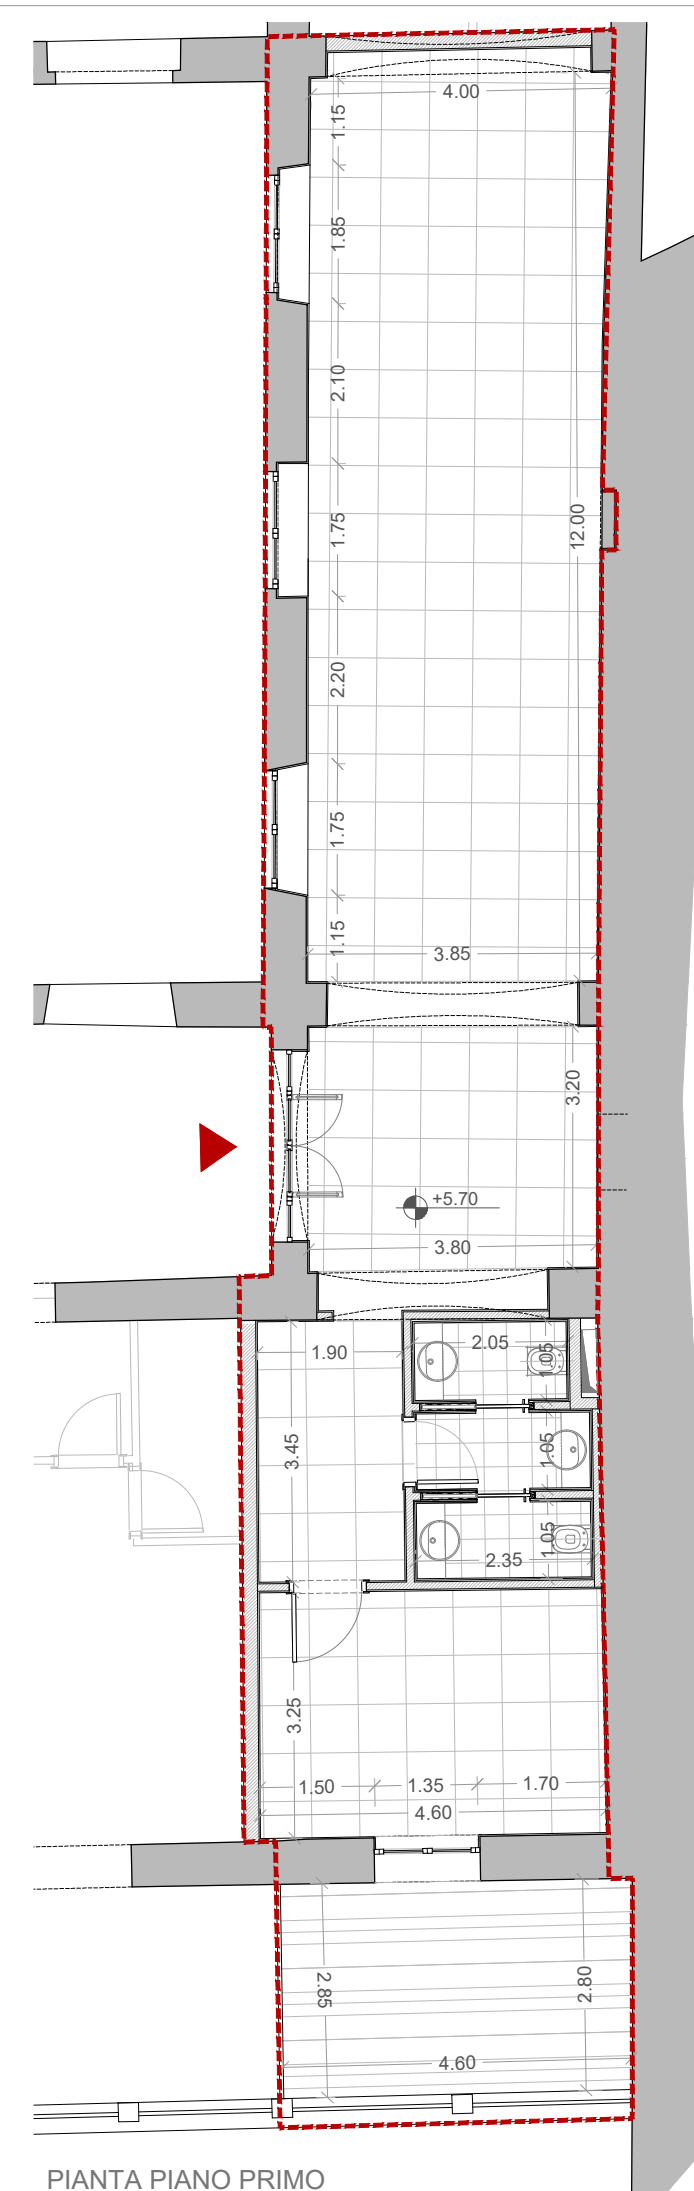

PIANTA PIANO PRIMO

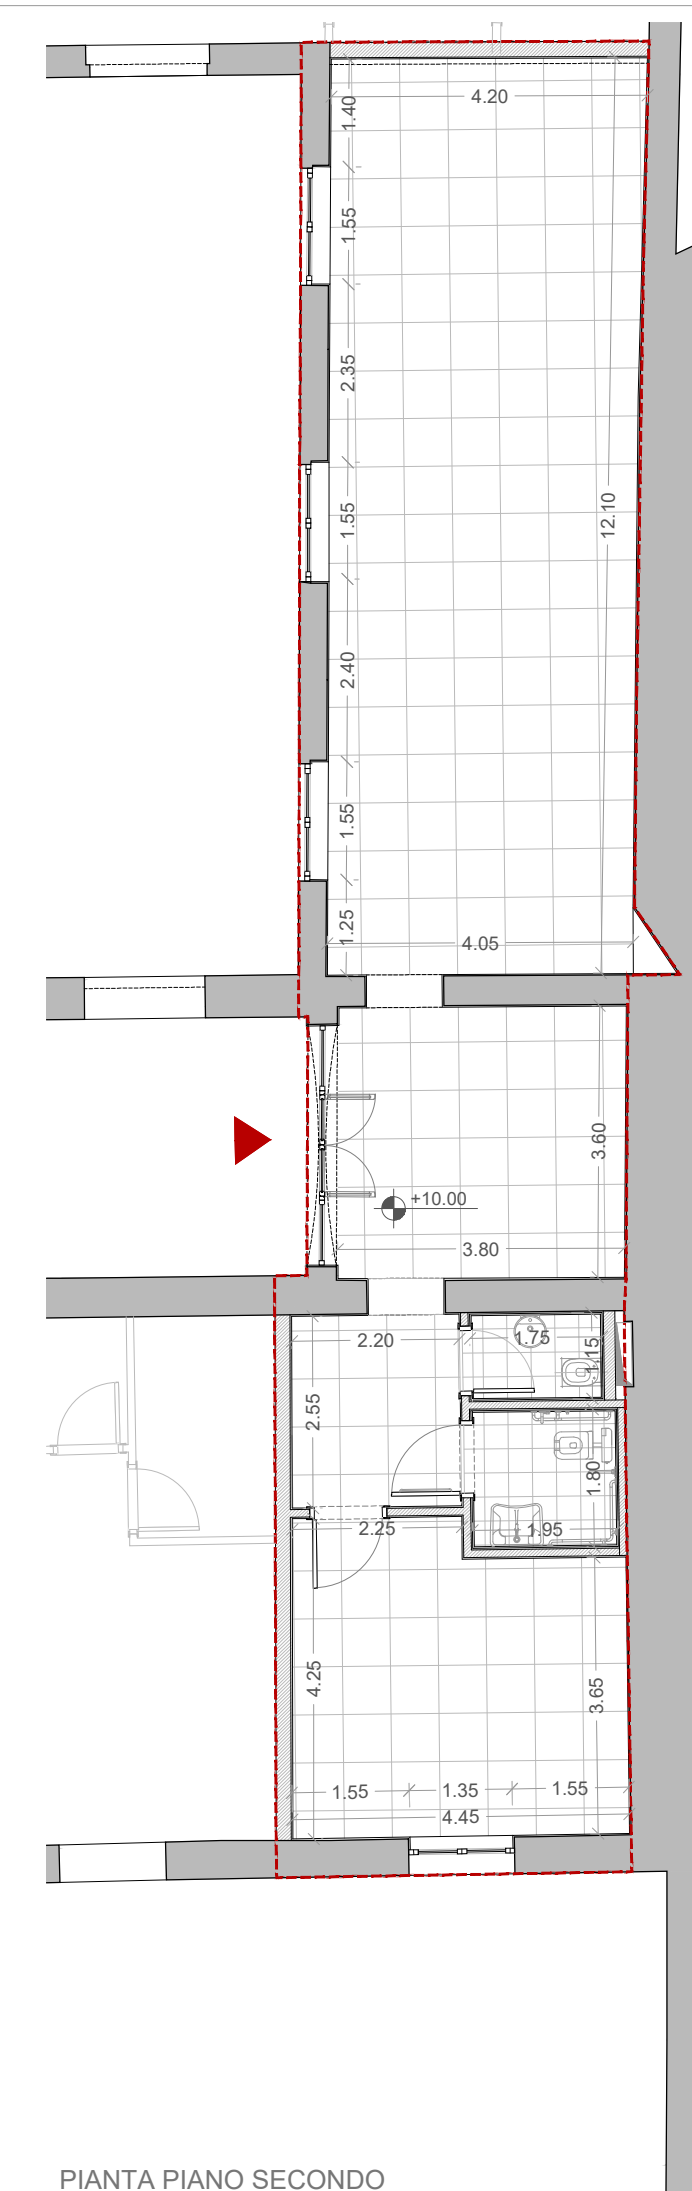


PIANTA PIANO SECONDO

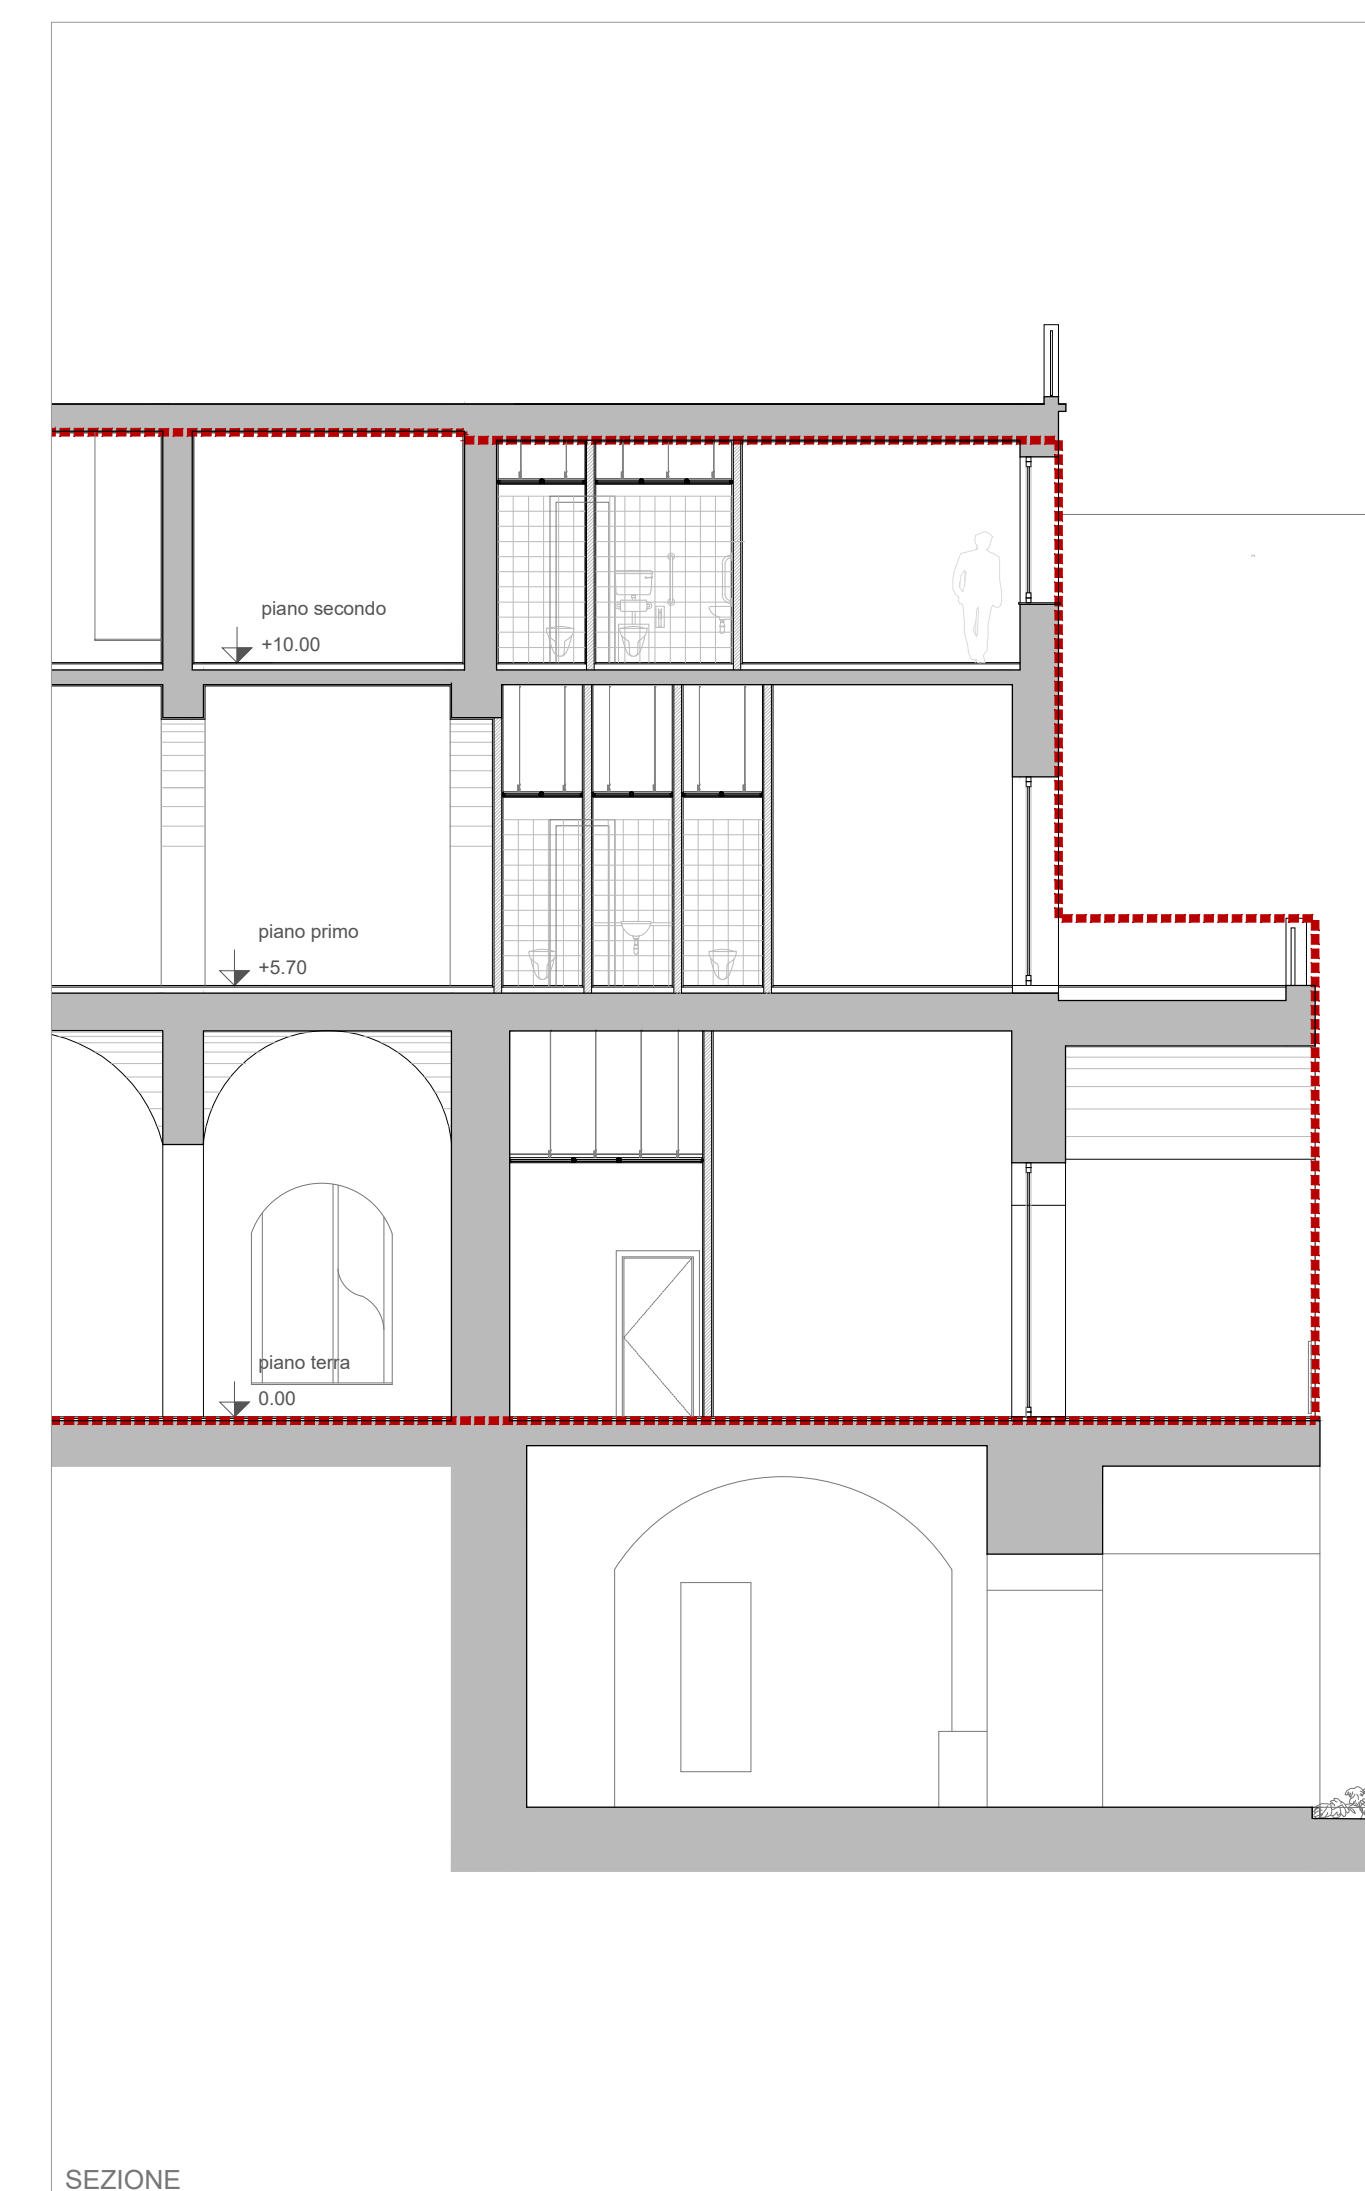


SEZIONE


PROGETTO DI VARIANTE

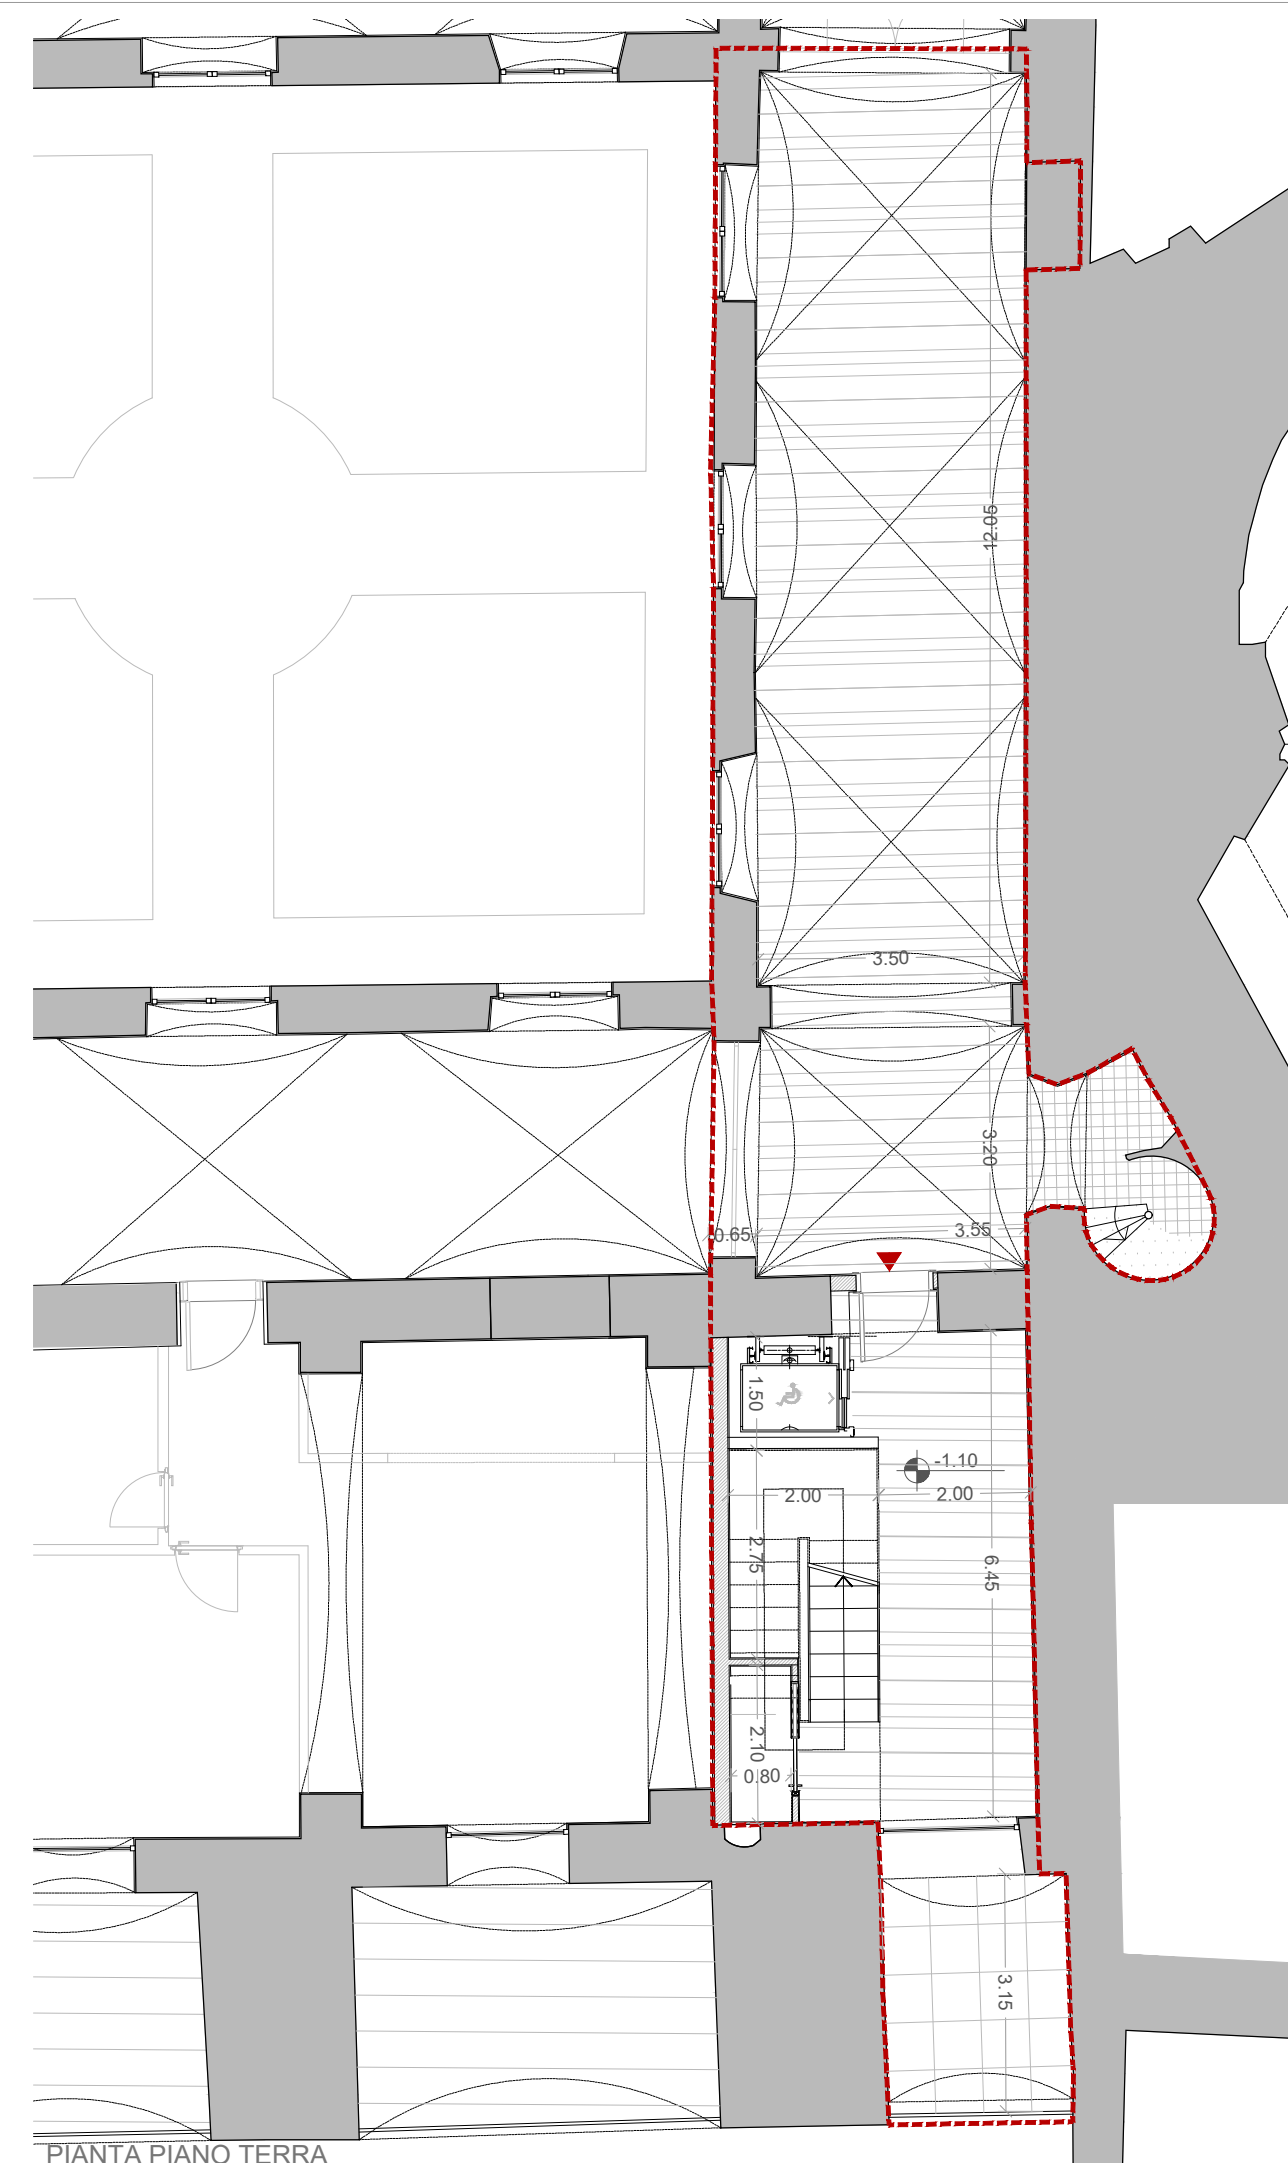


PIANTA PIANO TERRA

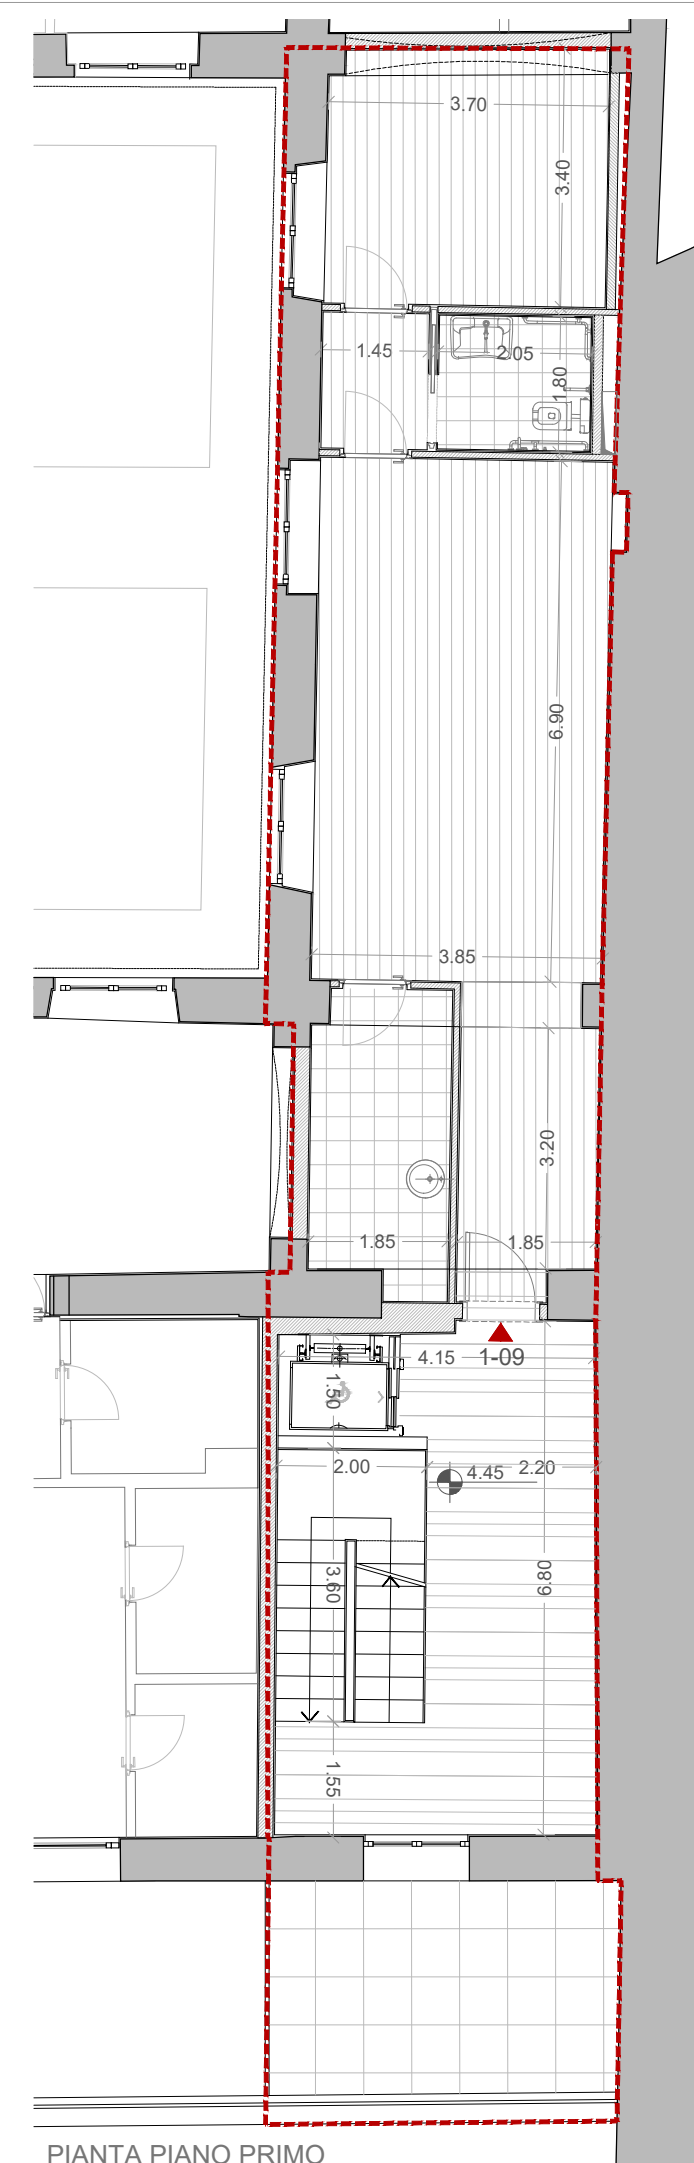

PIANTA PIANO PRIMO

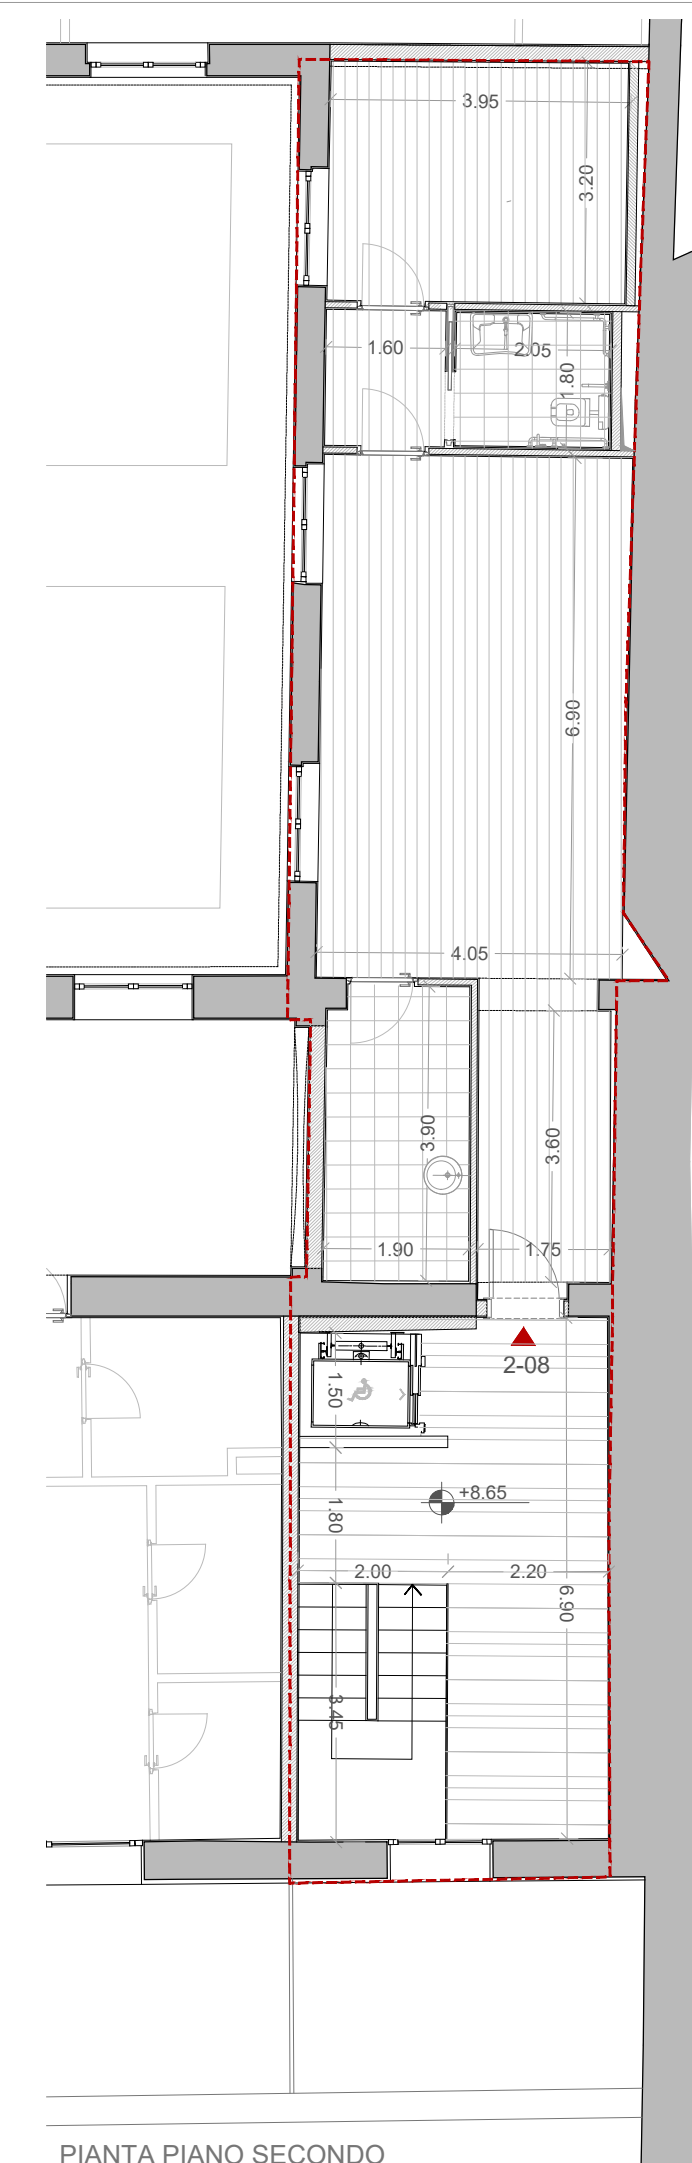

PIANTA PIANO SECONDO

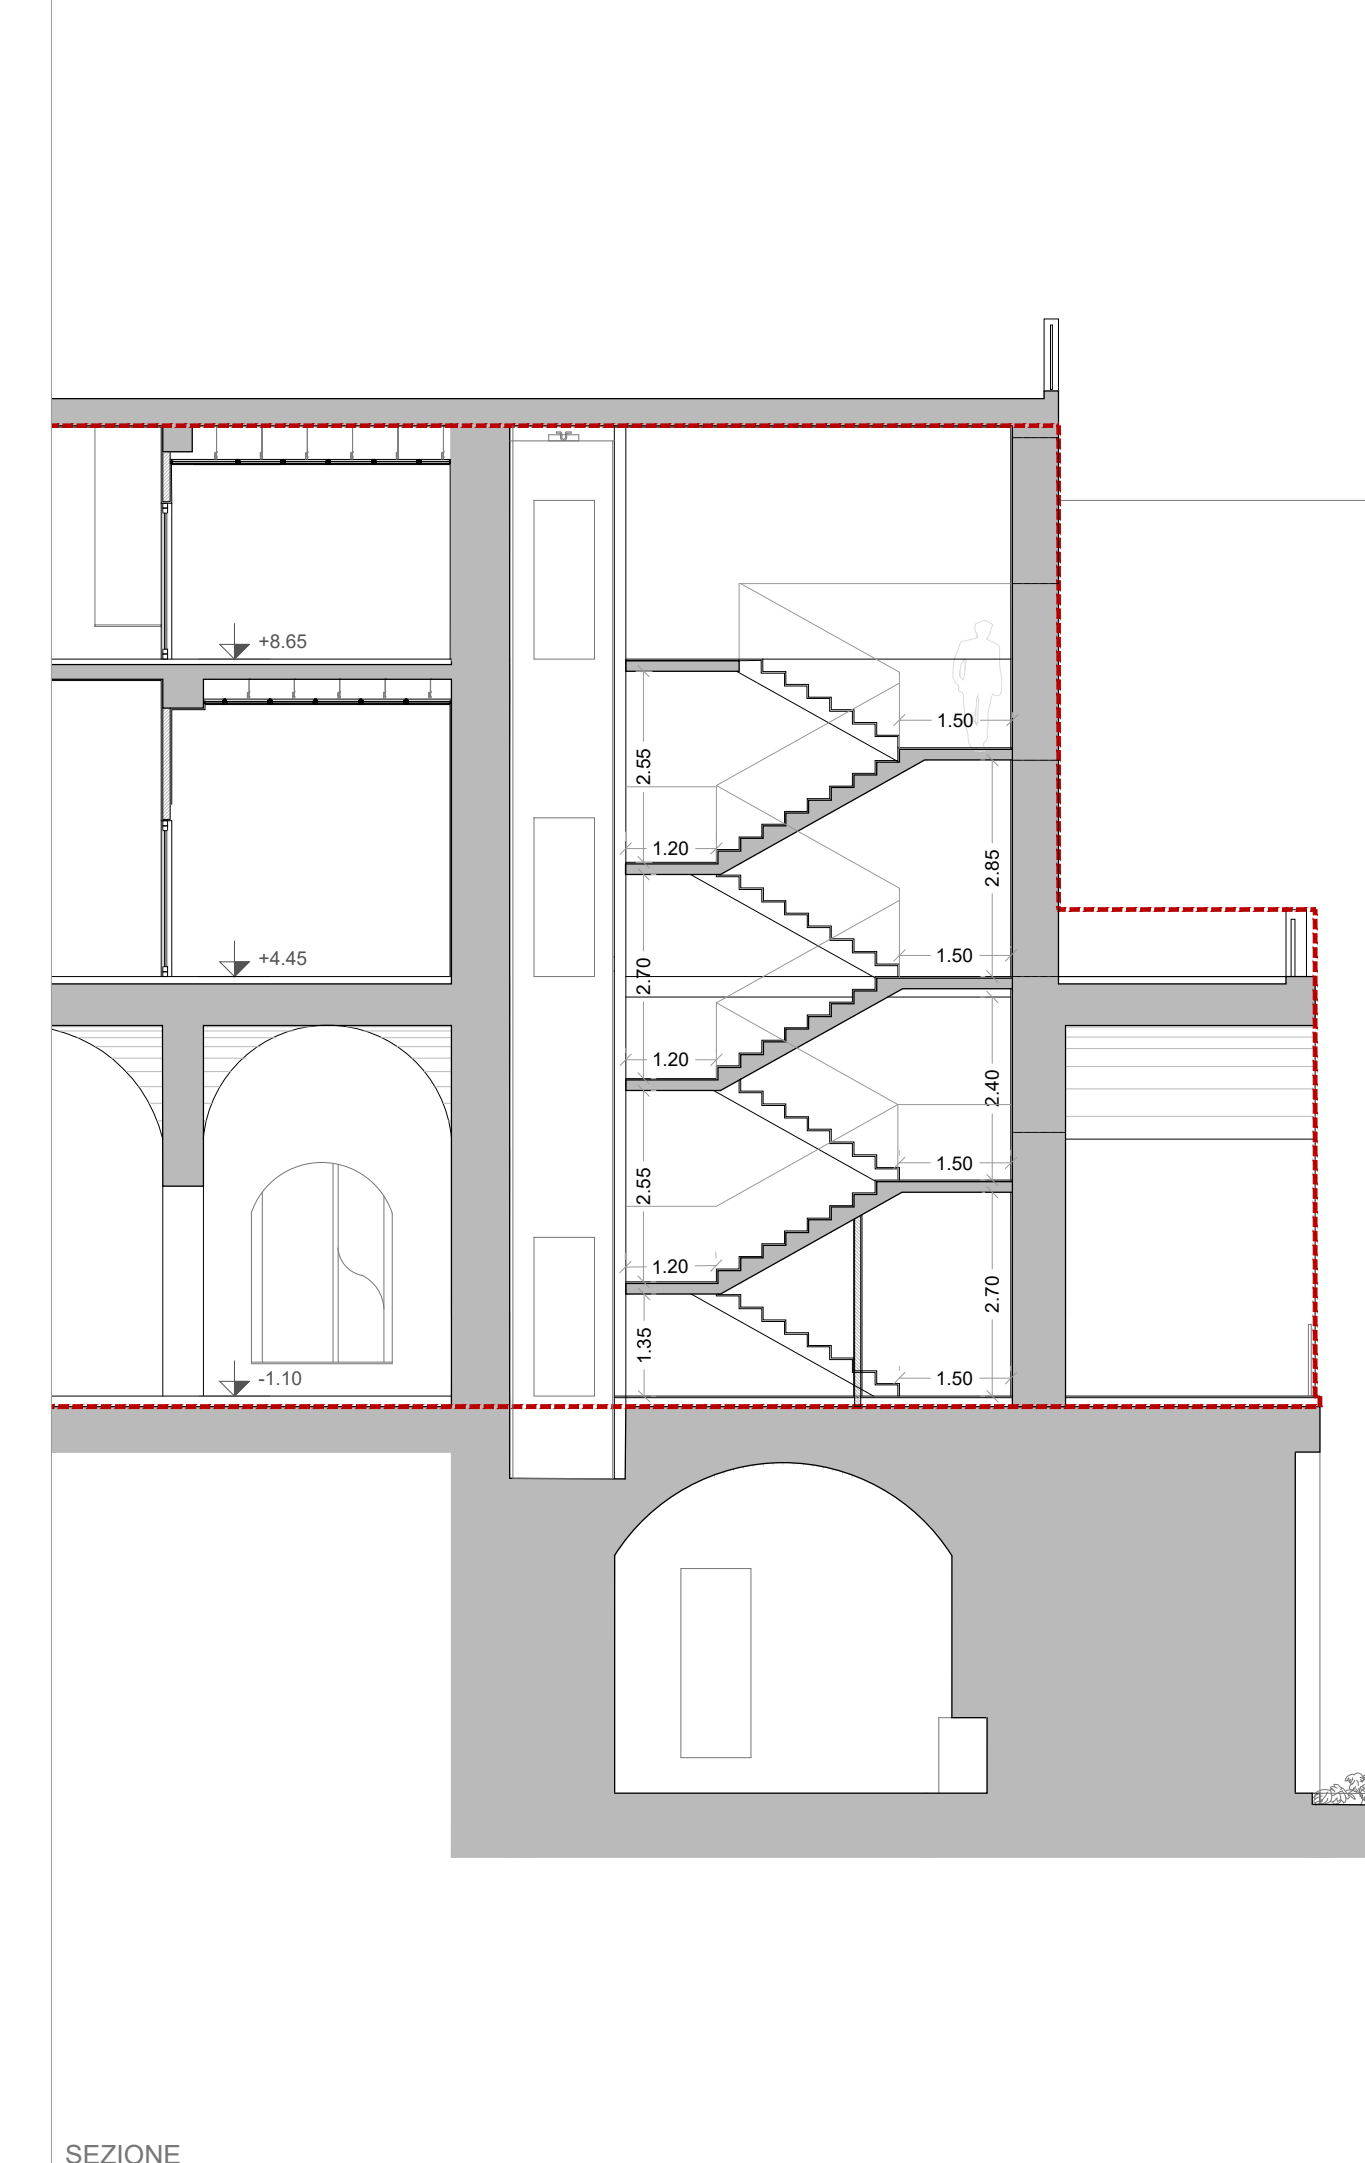

SEZIONE

Variante al progetto definitivo di una struttura per attività culturali, sociali ed assistenziali, in via Villanova 16, Napoli da realizzare ai sensi dell'art. 56 delle Norme Tecniche di Attuazione della Variante al PRG di Napoli approvato con delibera di Giunta n. 488 del 22/07/2016

Soggetto proponente: Edil Co Fi srl

n tavola	ARvar002a				
scala	1:100				
oggetto	grafico comparativo con progetto definitivo approvato: piante e sezione				
tipo elaborato	progetto definitivo-variante				
nome file	031vURcnva.dwg				
commessa	fase	comparto	tipo	numero	rev.
	031	v	Ar	Var	002 a
rev.	data	redatto	verificato	approvato	oggetto revisione
a	06-2019	I.L.	G.A.	oda	prima emissione

coordinamento, progettazione architettonica e paesaggistica
Od'A Officina d'architettura S.r.l.
Direttore Tecnico: arch. Alessandra Fasanaro