




PROFILO 4-4

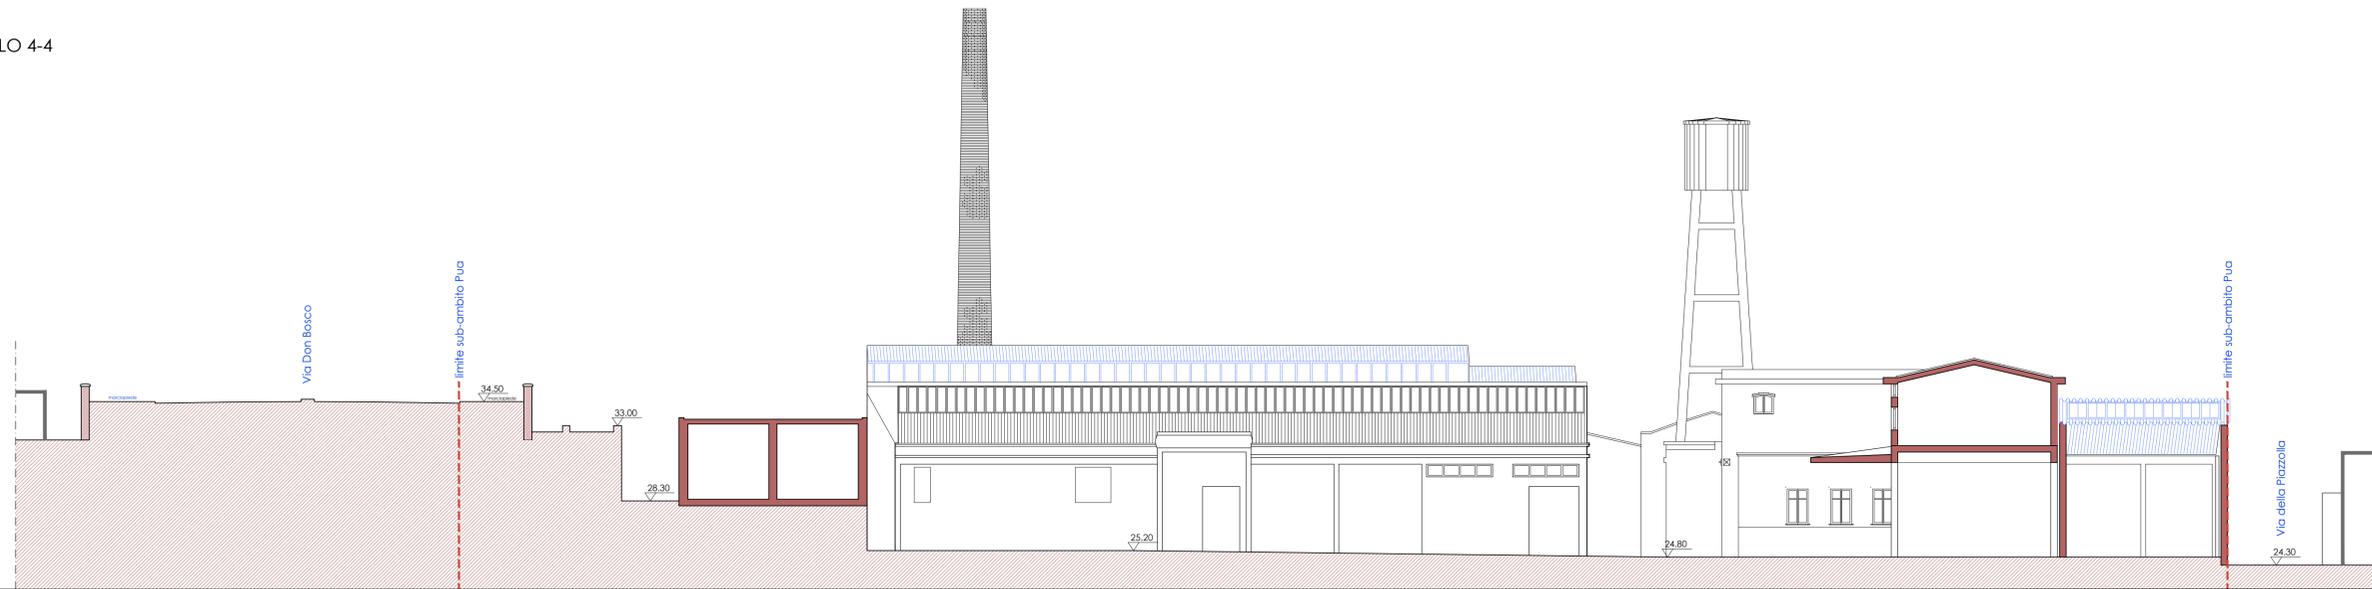

PROFILO 5-5

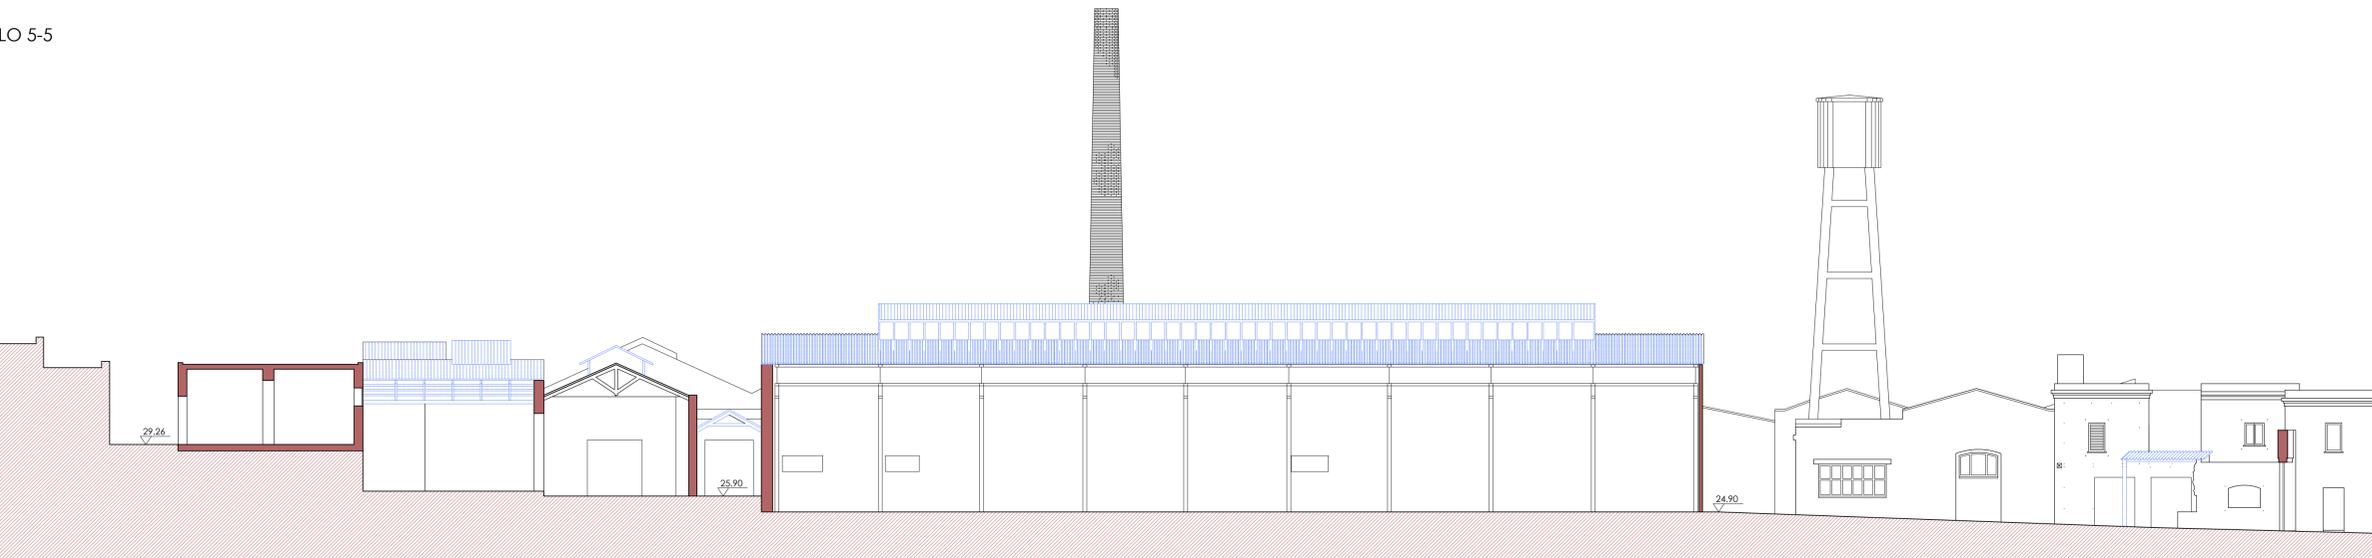


PROFILO 6-6

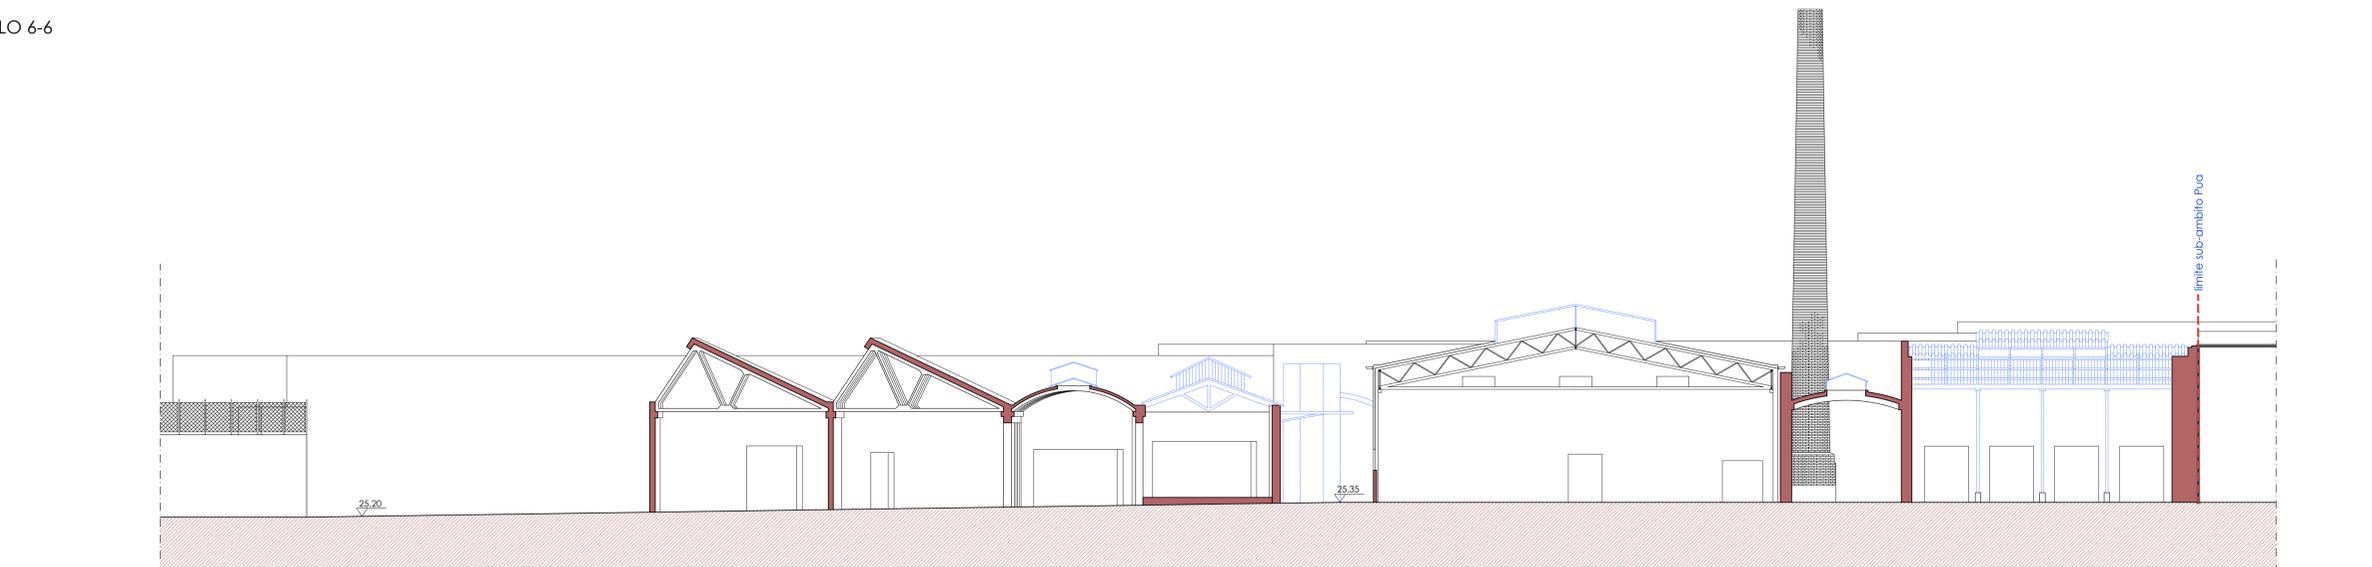

LEGENDA

- ■ ■ ■ Limite del Pua Sub-Ambito 19/a
- Coperture rilevate anche al 2018-19
- Coperture rilevate al 2002
- + 23.70 Quote della Cartografia Tecnica Comunale
- + 25.50 Quote del rilievo topografico eseguito nel 2010

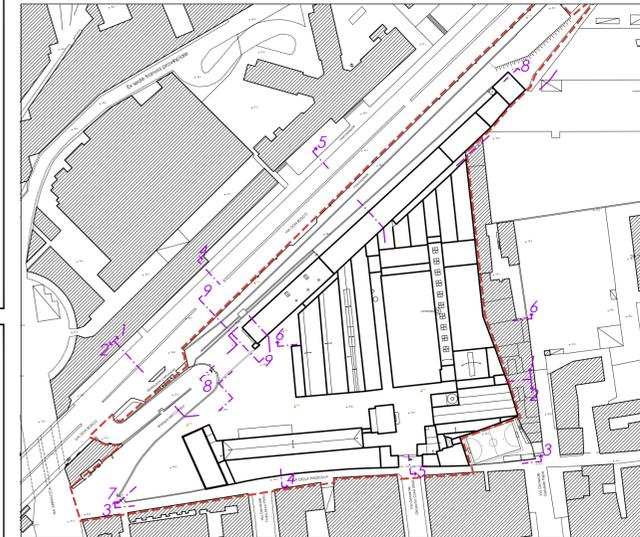

Indicazione dei profili

  
**COMUNE DI NAPOLI**  
 CITTÀ METROPOLITANA DI NAPOLI  
 Municipalità 4  
 San Lorenzo, Vicaria, Poggioreale, Zona Industriale

**Piano Urbanistico Attuativo**  
 Ambito n.19 - Ex Industria Redaelli  
 Sub-Ambito 19/a  
 Via Don Bosco - Via della Piazzola

Variante al Pua approvato  
 con Delibera di G. C. 587/2009 - Burc n. 57/2009  
 e con Delibera di G. C. 196/2011

**COMUNE DI NAPOLI**  
 Area Urbanistica  
 Servizio Pianificazione Urbanistica Attuativa  
 Dirigente arch. Massimo Santoro  
 Rup arch. Anna Scotto di Tella  
 arch. Pasquale Antignano (fino a dicembre 2020)

SOGGETTO PROPONENTE Società **CENTRO CITTÀ** srl - Napoli  
 Presidente avv. Luigi Russo

PROGETTO **Riano Architettura** - Napoli  
 Responsabile e Coordinamento prof. arch. Guido Riano

**Riano Architettura**  
 Direttore Tecnico  
 (prof. arch. Guido Riano)  


**Rilievo - Stato di consistenza - RC**  
 Copia conforme alla Perizia di consistenza con presa d'atto dirigenziale  
 del Servizio di Pianificazione Urbanistica Attuativa n. 4 del 26.09.2019

**RC-G04**

**PROFILI - 2**  
 scala 1:200  
 Codifica file 18RED-UAPD-RCG04-3A-PRF

Le ciminiere, gli edifici e gli oggetti della pittura di De Chirico sono collocati in un posto  
 senza tempo, come se stessi nel vuoto, visioni che sorgono dall'irrazionale.  
 Anche la fabbrica Redaelli sembra ormai fuori dal tempo, sospesa nell'angoscia  
 dell'attesa, rappresentazione dell'impossibile.  
 Il progetto di rigenerazione della fabbrica supera il tempo che segna le cose  
 e la delusione dell'abbandono  
 e costruisce, in questa parte della città, una nuova bellezza.

Progetto definitivo - Fase 3 - novembre 2021



Giorgio De Chirico  
L'angoscia della partenza - 1914 (dettaglio)