PLANIMETRIA 1:2.000

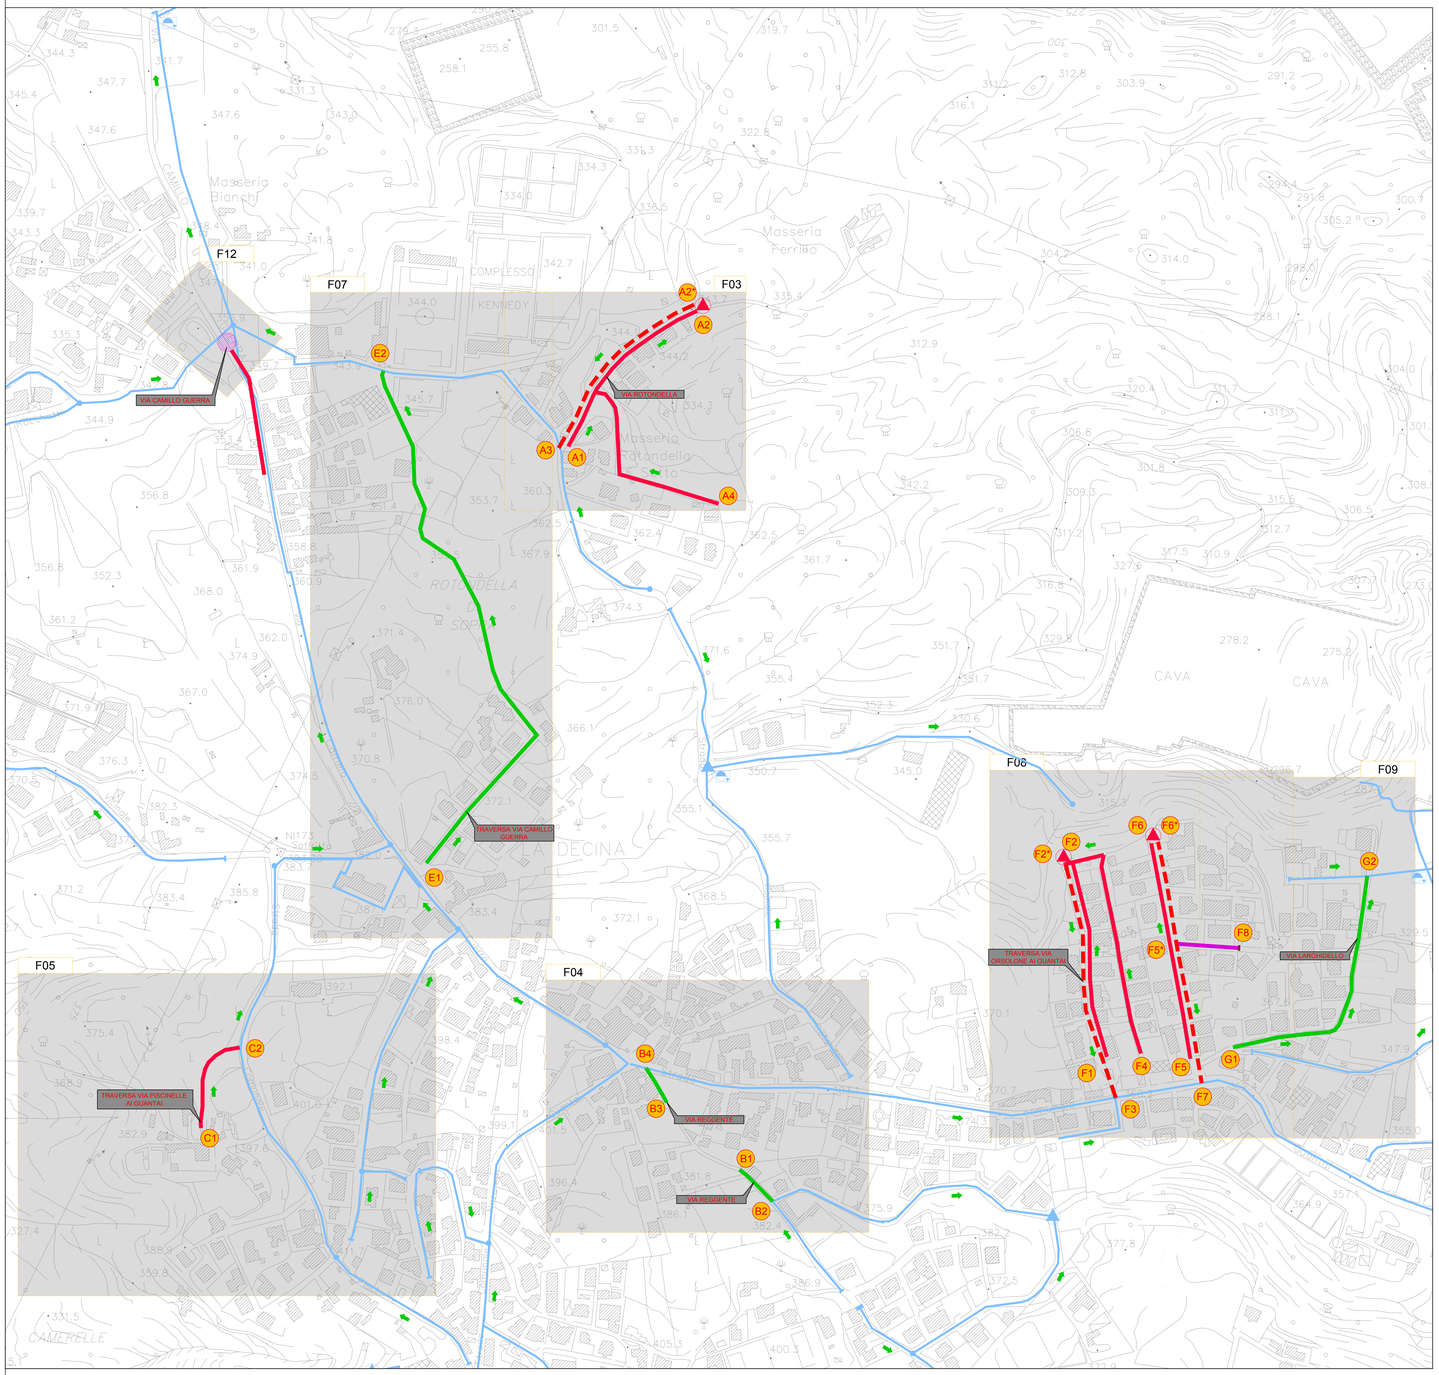

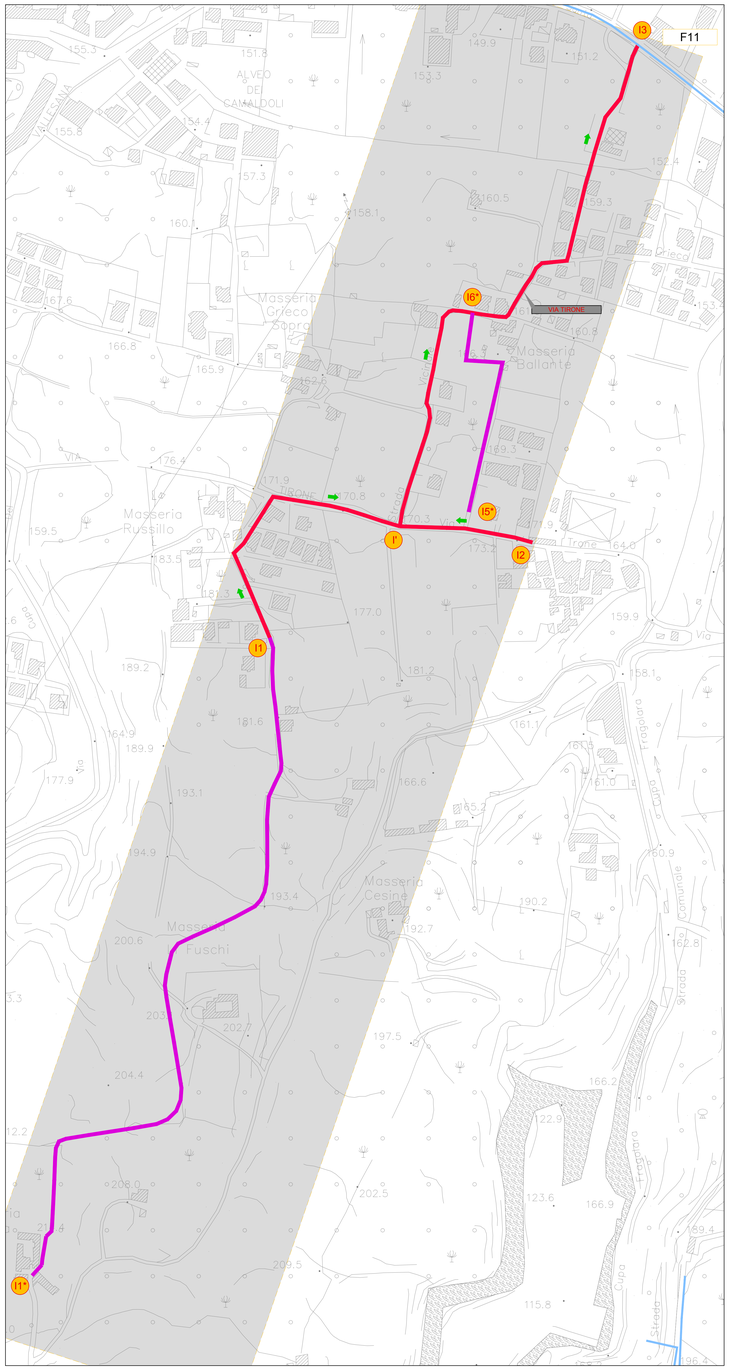

LEGENDA

OPERE ESISTENTI

- RETE FOGNARIA
- DERIVATORE
- STAZIONE DI POMPAGGIO

INTERVENTI DI PROGETTO

- RETE NERA
- CONDOTTA DI MANDATA
- RETE MISTA
- COLLETTORE POLICLINICO DA RISTRUTTURARE
- OPERE RICHIESTE DAL COMUNE DI NAPOLI
- DERIVATORE
- STAZIONE DI POMPAGGIO

MINISTERO DELL'AMBIENTE E DELLA TUTELA DEL TERRITORIO E DEL MARE

COMUNE DI NAPOLI

REGIONE CAMPANIA

SOGESID

CONVENZIONE SOGESID S.p.A. - MATTM del 12/09/2011
Accordo di Programma Strategico per le Compensazioni Ambientali nella Regione Campania del 18 luglio 2008 e successivo atto modificativo dell' 8 aprile 2009

Comune di Napoli
Lavori di completamento del collettamento delle acque piovane e delle fognature di Camaldoli - Chiaiano

PROGETTO ESECUTIVO

IL RESPONSABILE DEL PROCEDIMENTO:	IL DIRETTORE DEI LAVORI:
ing. Giovanni Pizzo	ing. Vincenzo Riccardi

PROGETTAZIONE: SERVIZI INTEGRATI Engineering Services

IMPRESA ESECUTRICE - ATI: CONSORZIO INTEGRA (Appaltatore) — SITECO (Assegnataria)

SISTEMA FOGNARIO

ELAB. N°:	TITOLO:	SCALA°:
F.01	Planimetria di progetto - 1/2	1:2000

FILE:	NAPOLI	ELABORATO	VISTO	APPROVATO	FORMATO:
F.01.dwg	DATA	Luglio 2018	Agosto 2018	Settembre 2018	A0
ARCHIVIO: 08/18-489	SIGLA				
MODIFICHE	1	REV.1 - Febbraio 2019 - Riscontro Verifica Preliminare			
	2				
	3				

A TERMINE DI LEGGE CI RISERVIAMO LA PROPRIETA' DI QUESTO ELABORATO CON DIVIETO DI RIPRODURLO RENDENDOLO NOTO A TERZI ANCHE PARZIALMENTE SENZA NOSTRA AUTORIZZAZIONE