
 Percorsi Pedonali

 Rampe per i diversamente abili



PG/860122
del 28/12/2020
L1054_008_42
ELAB 38

COMUNE DI NAPOLI

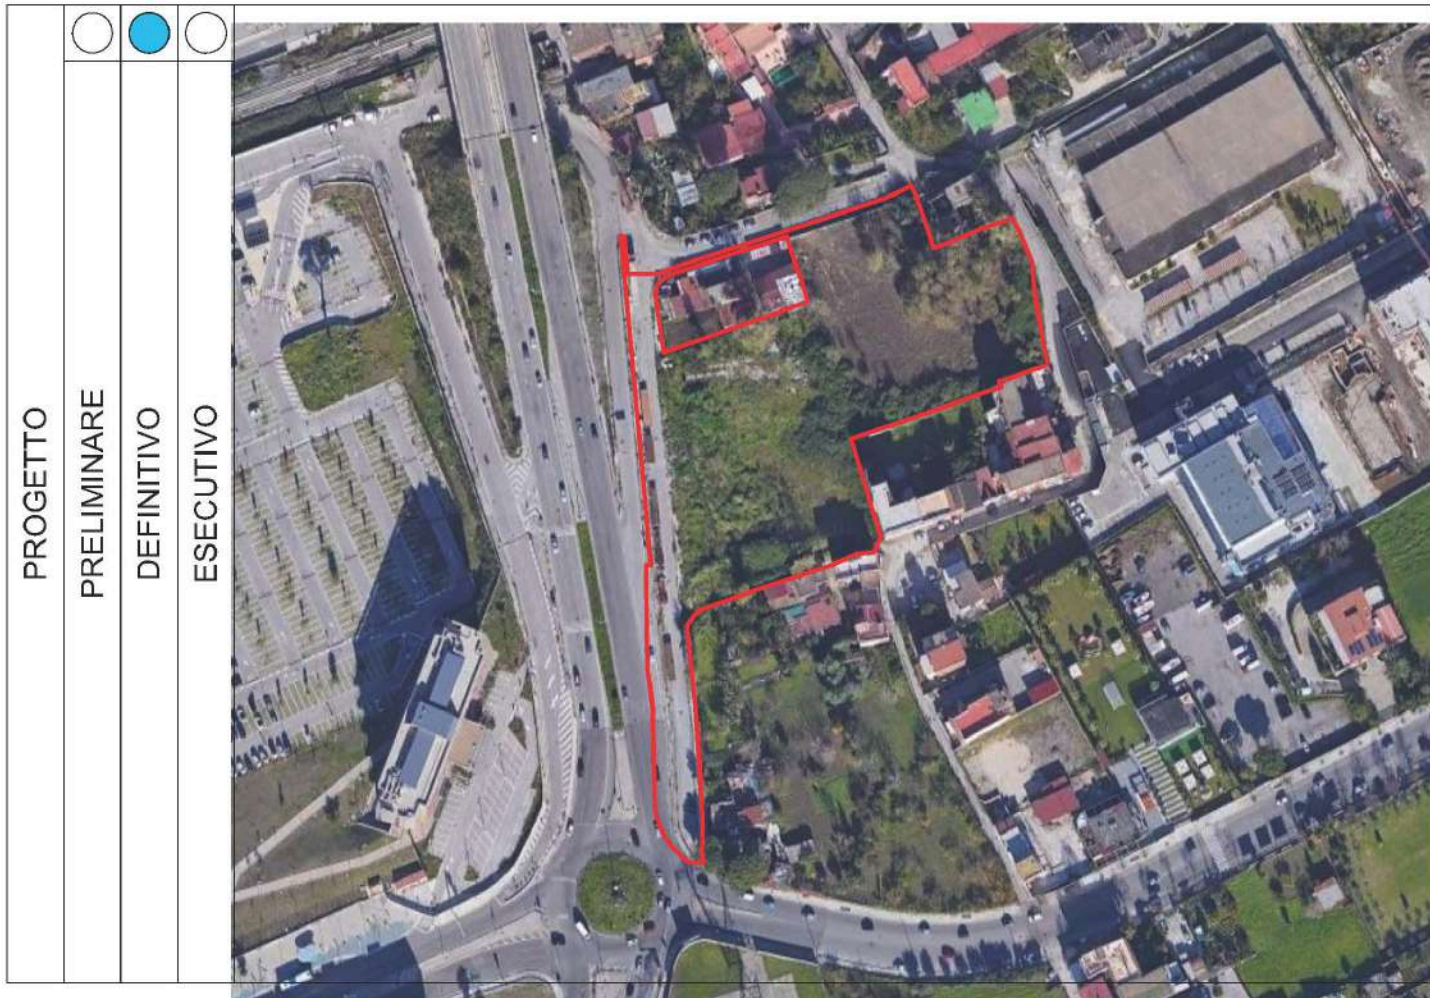

PROGETTO
PRELIMINARE
DEFINITIVO
ESECUTIVO

Piano Urbanistico Attuativo

OGGETTO:
Progetto Preliminare Opere di Urbanizzazione Primaria
Per un'area ricadente nel quartiere di Ponticelli, via Domenico Rea
ai sensi de:
-artt.33 e 149 - Ambito n.18: Ponticelli) delle NTA della Variante Generale al PRG del Comune di Napoli.

U.07.TAV.3 Percorsi Pedonali

STUDIO ARCHITETTO DIEGO MAROTTA <small>Via Raffaele Morghen n° 92 80129 - Napoli 081-193.20.695 architettomarotta@hotmail.com</small>	Immobile sito in : via Domenico Rea	SOGGETTO PROPONENTE G.O. Immobiliare e Gestioni S.r.l.
	Scala di rappresentazione: 1:500	G.O.
Data : Dicembre 2020	IMMOBILIARE E GESTIONI S.R.L. <small>Via R. Morghen, 92 - 80129 (NA) Partita IVA 08493091218</small>	
PROGETTISTI Arch. Diego Marotta	COLLABORATORI Arch. Dario Gaetano Napolitano Geom. Mauro Riso Dott.ssa in Architettura Anna Varrella	

IL PRESENTE DISEGNO È DI PROPRIETÀ E SOTTO LA PROTEZIONE DELLA LEGGE SULLA PROPRIETÀ LETTERARIA. NE È QUINDI VIETATA PER QUALSIASI MOTIVO LA RIPRODUZIONE E CONSEGNA A TERZI.