



5.f.

**Cimitero di
PONTICELLI**

**STATO DI FATTO:
RILIEVO AEROFOTOGRAMMETRICO
FUNZIONI CIMITERIALI E MODALITA' D'USO**


scala 1:500

riprese aeree settembre 2002

settembre 2003

COMUNE DI NAPOLI
ASSESSORATO ALLE FERRETTIE
E AL CIMITIERO

Dipartimento Urbanistica
Servizio Pianificazione Esecutiva
Area di recente formazione

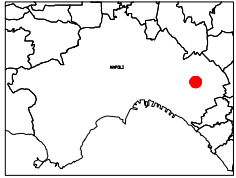

Centro Intercomunale di Servizi S.I.A.T.
Cimitero agli Stessi di Napoli - Ponticelli 2°
- Prof. Luigi Passaniti
- Arch. Nicola Caputo

Cartografia S.I.T.
Città di Napoli - Via S. Gaetano
80138 - Napoli

LEGENDA

ELEMENTI CIMITERIALI

- CHIESA
- CONCRETE
- CAPPELLA
- MOON
- BUCOLA
- CAMPI D'INUMAZIONE
- TOMBA MONUMENTALE
- ALTRA FUNZIONI CIMITERIALI

EDIFICATO

- EDIFICI
- STRUTTURE PERMANENTI PALIDA
E LINEA DI GRONDA
- STABILIMENTI INDUSTRIALI
- CANTIERE
- TETTORE
- SARACINES
- EDIFICIO IN COSTRUZIONE
- EDIFICI
- LOCANDA

VIABILITA'

- STRADA ORDINARIA
- CARRABOCCHI
- CAMPRESSI

ELEMENTI PLANIMETRICI

- SEGRE
- MURI DIVISORI
- MURO DOPPIO
- MURINI ROVERNO
- STACCONATE
- RETE METALLICA
- MARCIAPORTE
- ARDELA
- SPAZZIABINCO
- SCARPATA ARDELANALE
- FORNO BRUCIO
- EMETTE CULTURA
- CERCHI ALBERI
- ALBERI BOLLATI
- PIANTE VERI
- FELTUSO
- PALE D'ILLUMINAZIONE
- FOSSO


ELEMENTI ALTIMETRICI

- QUOTA A TERRA
- QUOTA DI GRONDA
- CURVA DI LIVELLO DISTERRE
- CURVA DI LIVELLO INTERMEDIA

F. 01

**AREE CIMITERIALI
CIMITERO DI PONTICELLI**

F. 01

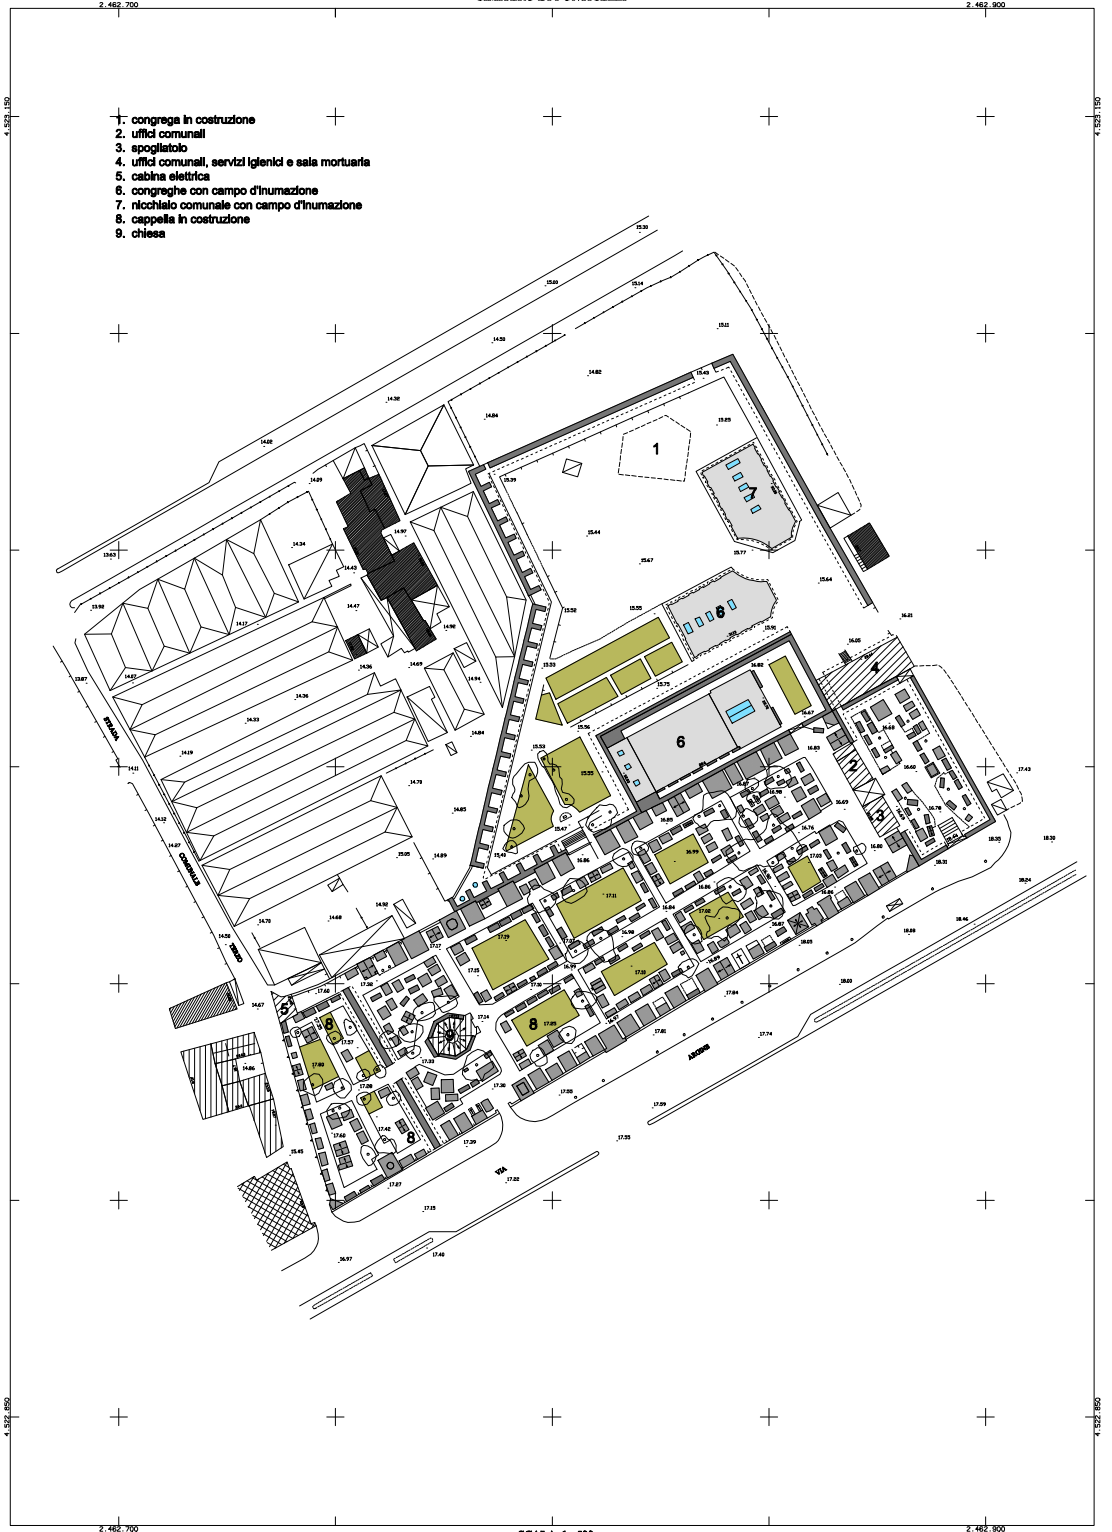

- 1. congrege in costruzione
- 2. uffici comunali
- 3. spogliatoio
- 4. uffici comunali, servizi igienici e sala mortuaria
- 5. cabina elettrica
- 6. congrege con campo d'inumazione
- 7. nicchiale comunale con campo d'inumazione
- 8. cappella in costruzione
- 9. chiesa

SCALA 1 : 500