



Inquadramento

scala 1:500

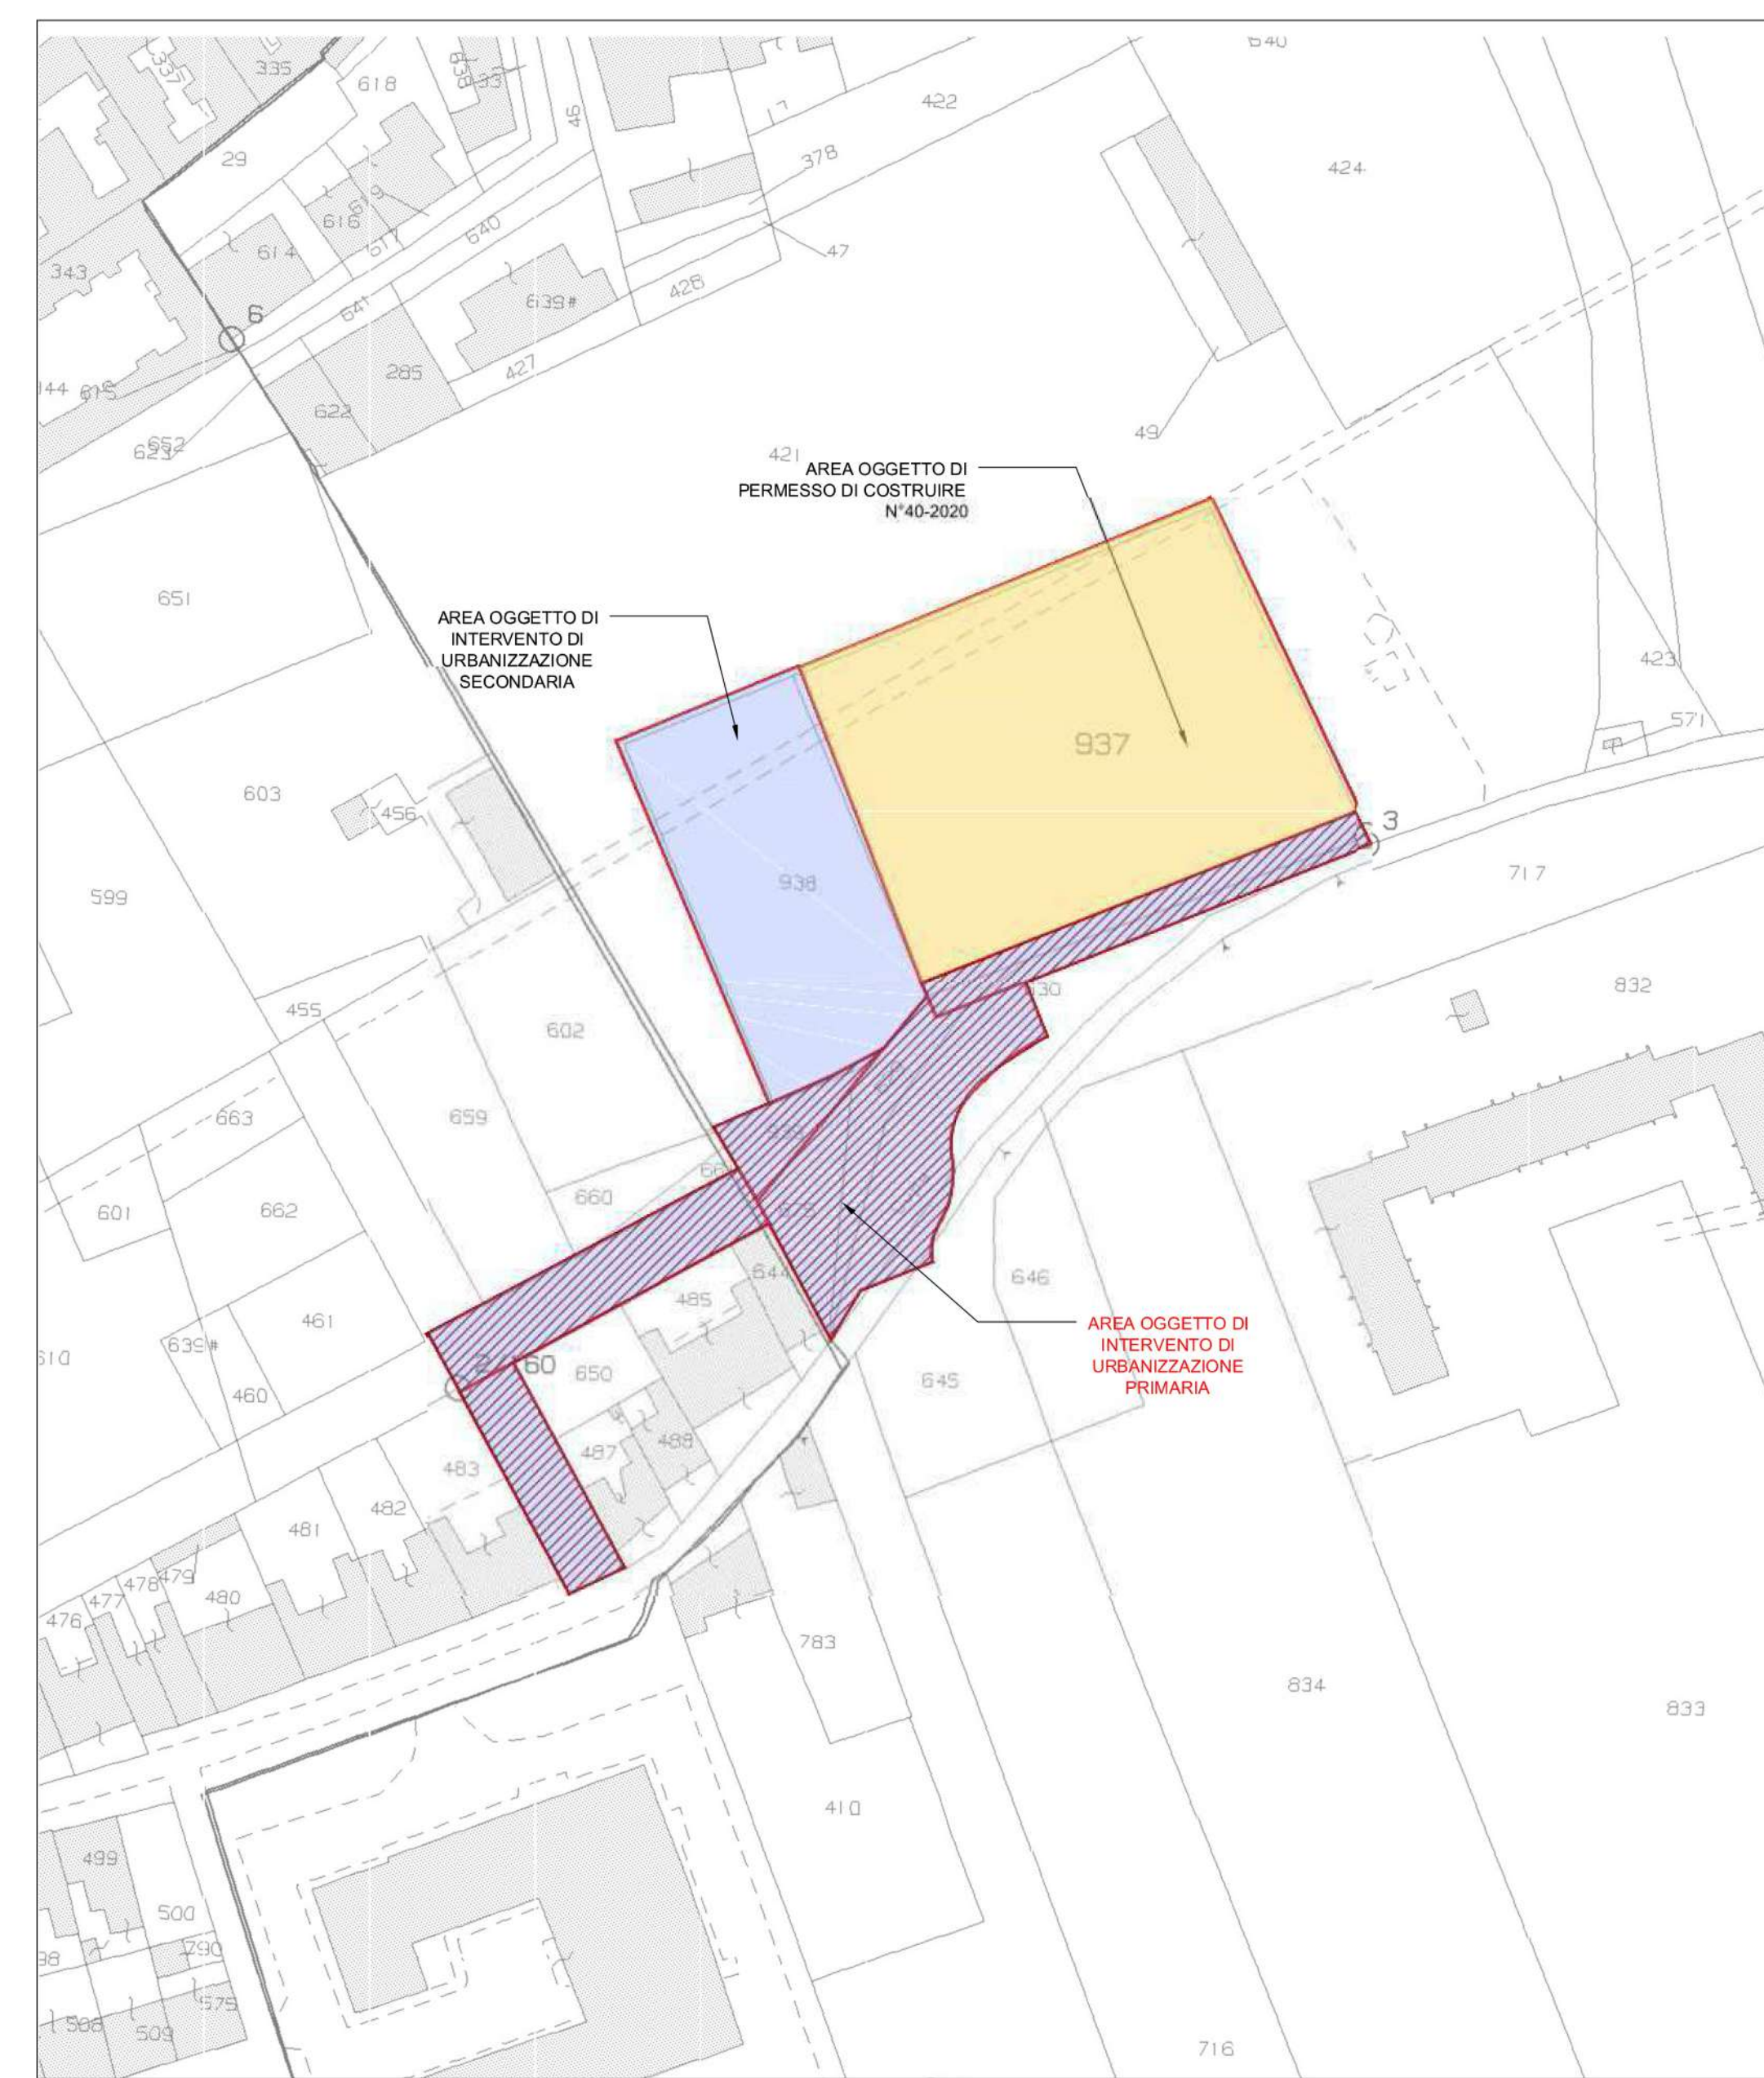

Estratto Mappa Catastale con Aree di Intervento

scala 1:1000

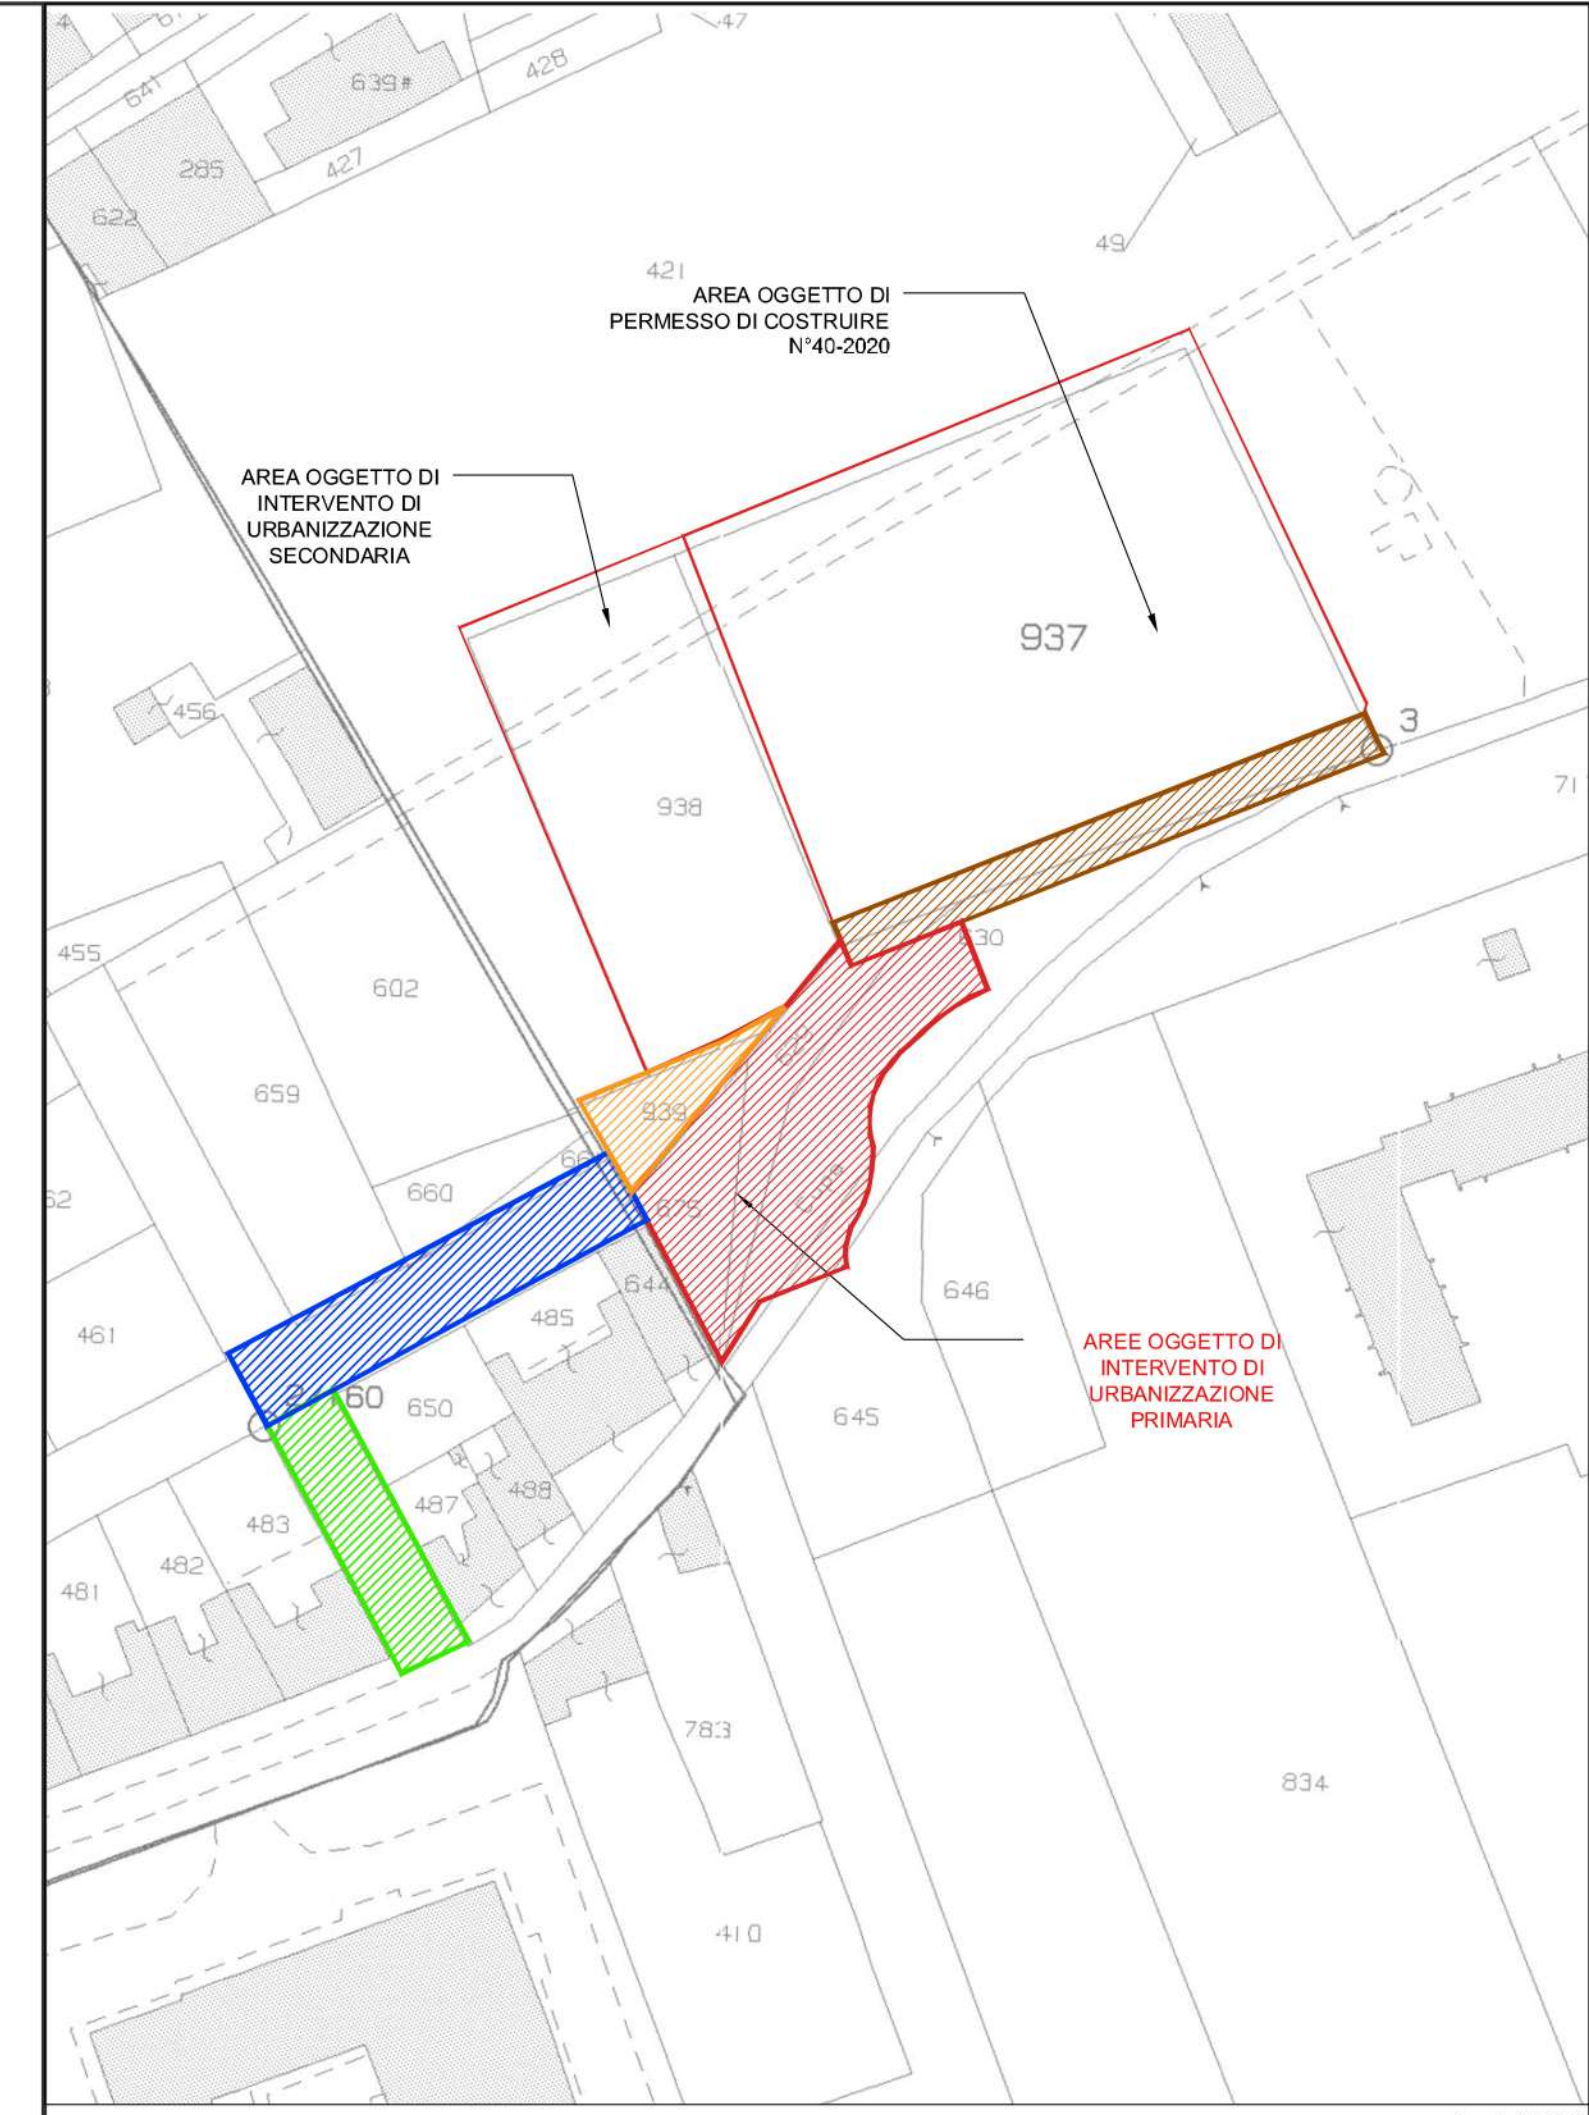

Estratto Mappa Catastale con Aree di Intervento scala 1:1000

**LEGENDA**

- INTERVENTO 1**  
Strada esistente da riqualificare SUP= 500,00 MQ
- INTERVENTO 2**  
Tratto A Strada nuova SUP= 570,00 MQ
- INTERVENTO 3**  
Rotatoria stradale da realizzare SUP= 1.193,00 MQ
- INTERVENTO 3**  
Rotatoria stradale da realizzare (Area oggetto di cessione) SUP= 170,00 MQ
- INTERVENTO 4**  
Marciapiede esistente da riqualificare SUP= 205,00 MQ

**SUPERFICIE TOTALE URBANIZZAZIONI PRIMARIE = 2.638,00 MQ**



Planimetria generale degli interventi

scala 1:200



**COMUNE DI NAPOLI**  
SERVIZIO PIANIFICAZIONE URBANISTICA ATTUATIVA  
Municipalità 6 - Ponticelli, Barra, S. Giovanni a Teduccio  
**PROGETTO DEFINITIVO**

OPERE DI URBANIZZAZIONE PRIMARIA  
CONNESSE AL PIANO URBANISTICO APPROVATO CON  
DELIBERA DI GIUNTA COMUNALE N.1185 DEL 15.12.2011  
VIA SALLUSTRO PONTICELLI-NAPOLI



Committente: **ABBATE COSTRUZIONI e AMBIENTE Srl**  
Via Piazza Centro Direzionale 83 E3 snc  
80143 - Napoli  
e-mail: abbattecostruzioni@pec.it

Progettazione: **Arch. Michela Genovese**  
**C.O.P.E.C. S.r.l.**  
Costruzioni Opere Edili Civili S.r.l.  
Via San Giacomo 40  
80133 Napoli  
e-mail: copec@pec.it



PLANIMETRIA GENERALE DI PROGETTO

REV.	DATA	SOFTWARE	SCALA
1	APRILE 2020	AUTOCAD/PRIMUS/CERTUS/MANTUS	VARE

Nome File: PDU-11