




COMUNE DI NAPOLI
Area Urbanistica
Servizio Pianificazione Urbanistica Attuativa

PIANO PARTICOLAREGGIATO AD INIZIATIVA PRIVATA
(Piano Urbanistico Attuativo ad iniziativa Privata art. 26 L.R.C. N 16/2004)

Realizzazione di una media struttura di vendita M/A/M
ZTO Bb - Via G. A. Campano NTC Foglio 2, particelle 657,1101,1127,1128,1129
PROPOSTA DEFINITIVA DI P.U.A.
(senza valore di P.D.C.)
R.d.P. Arch. Agrippino Graniero

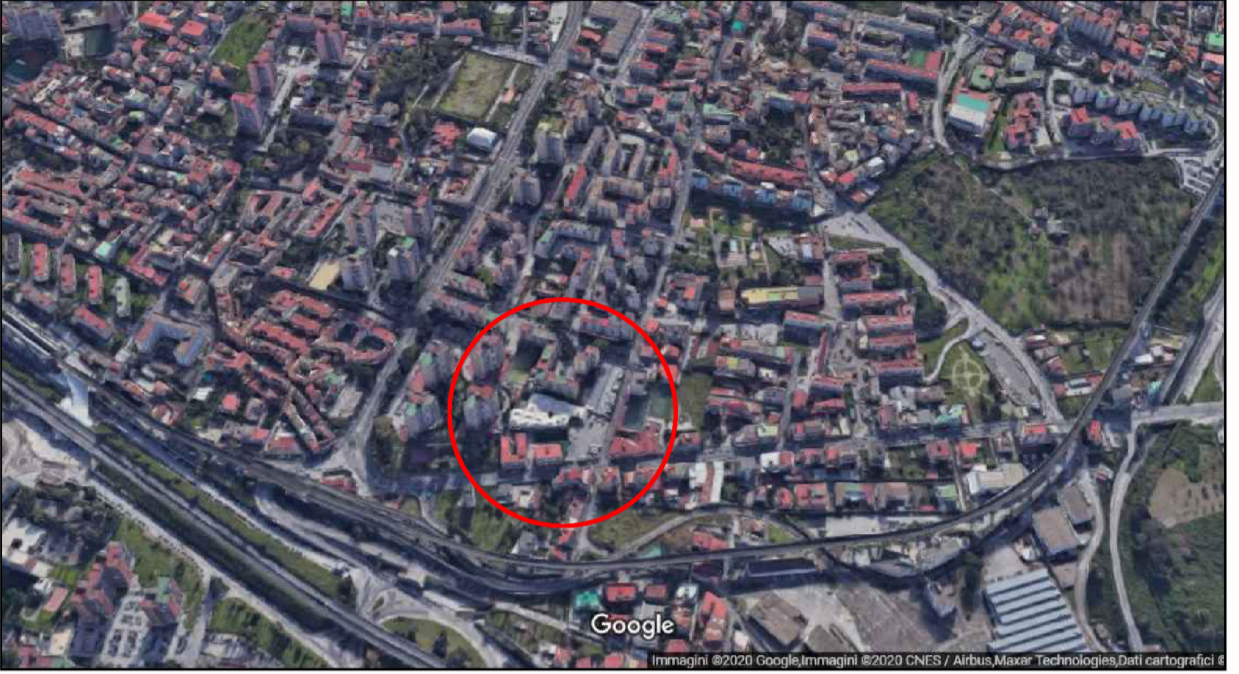

Soggetto proponente:
COGESTIM srl
Mugnano di Napoli
via Pietro Nenni, 40

Progetto urbanistico:
Arch. Dario Bracci
Villaricca- 80010
Corso Europa,364

Relazioni specialistiche:
Relazione geologica: Dott. Nunzio Capece
Relazione impatto acustico: Arch. Paolo Lembo
Relazione trasportistica: Ing. Aurora Napolitano
Relazione agronomica: Dott. Agr. Biagio Pagnano

A2 INQUADRAMENTO TERRITORIALE MUNICIPALITÀ VIII
E SISTEMA DEI TRASPORTI

DATA _____ SCALA 1:25.000 AGG. _____

