



**PIANO URBANISTICO ATTUATIVO**  
 (ex art. 26 L.R.C.16/2004 e ss.mm.ii., ex art. 33 delle Nta della variante al PRG di Napoli)  
**PIANO URBANISTICO ATTUATIVO PER UN'AREA ALL'INCROCIO**  
 TRA VIA ARGINE E VIA PRINCIPE DI NAPOLI A PONTICELLI  
 REALIZZAZIONE DI UN INSEDIAMENTO COMMERCIALE E  
 ATTREZZATURE PUBBLICHE AD USO PUBBLICO


**STATO DI FATTO**



ELABORATO: **EDICOLE VOTIVE LUNGO VIA PRINCIPE DI NAPOLI**  
 DATA: Maggio 2018  
 AGGIORNAMENTI: Ottobre 2020


PROPRIETA':  
 S.A.C.I. Srl  
 PROMITTENTE ACQUIRENTE: UDL ITALIA Srl

PROGETTO:  
 FALANGA E MORRA ARCHITETTI  
 Coordinamento: Arch. Giovanni Morra

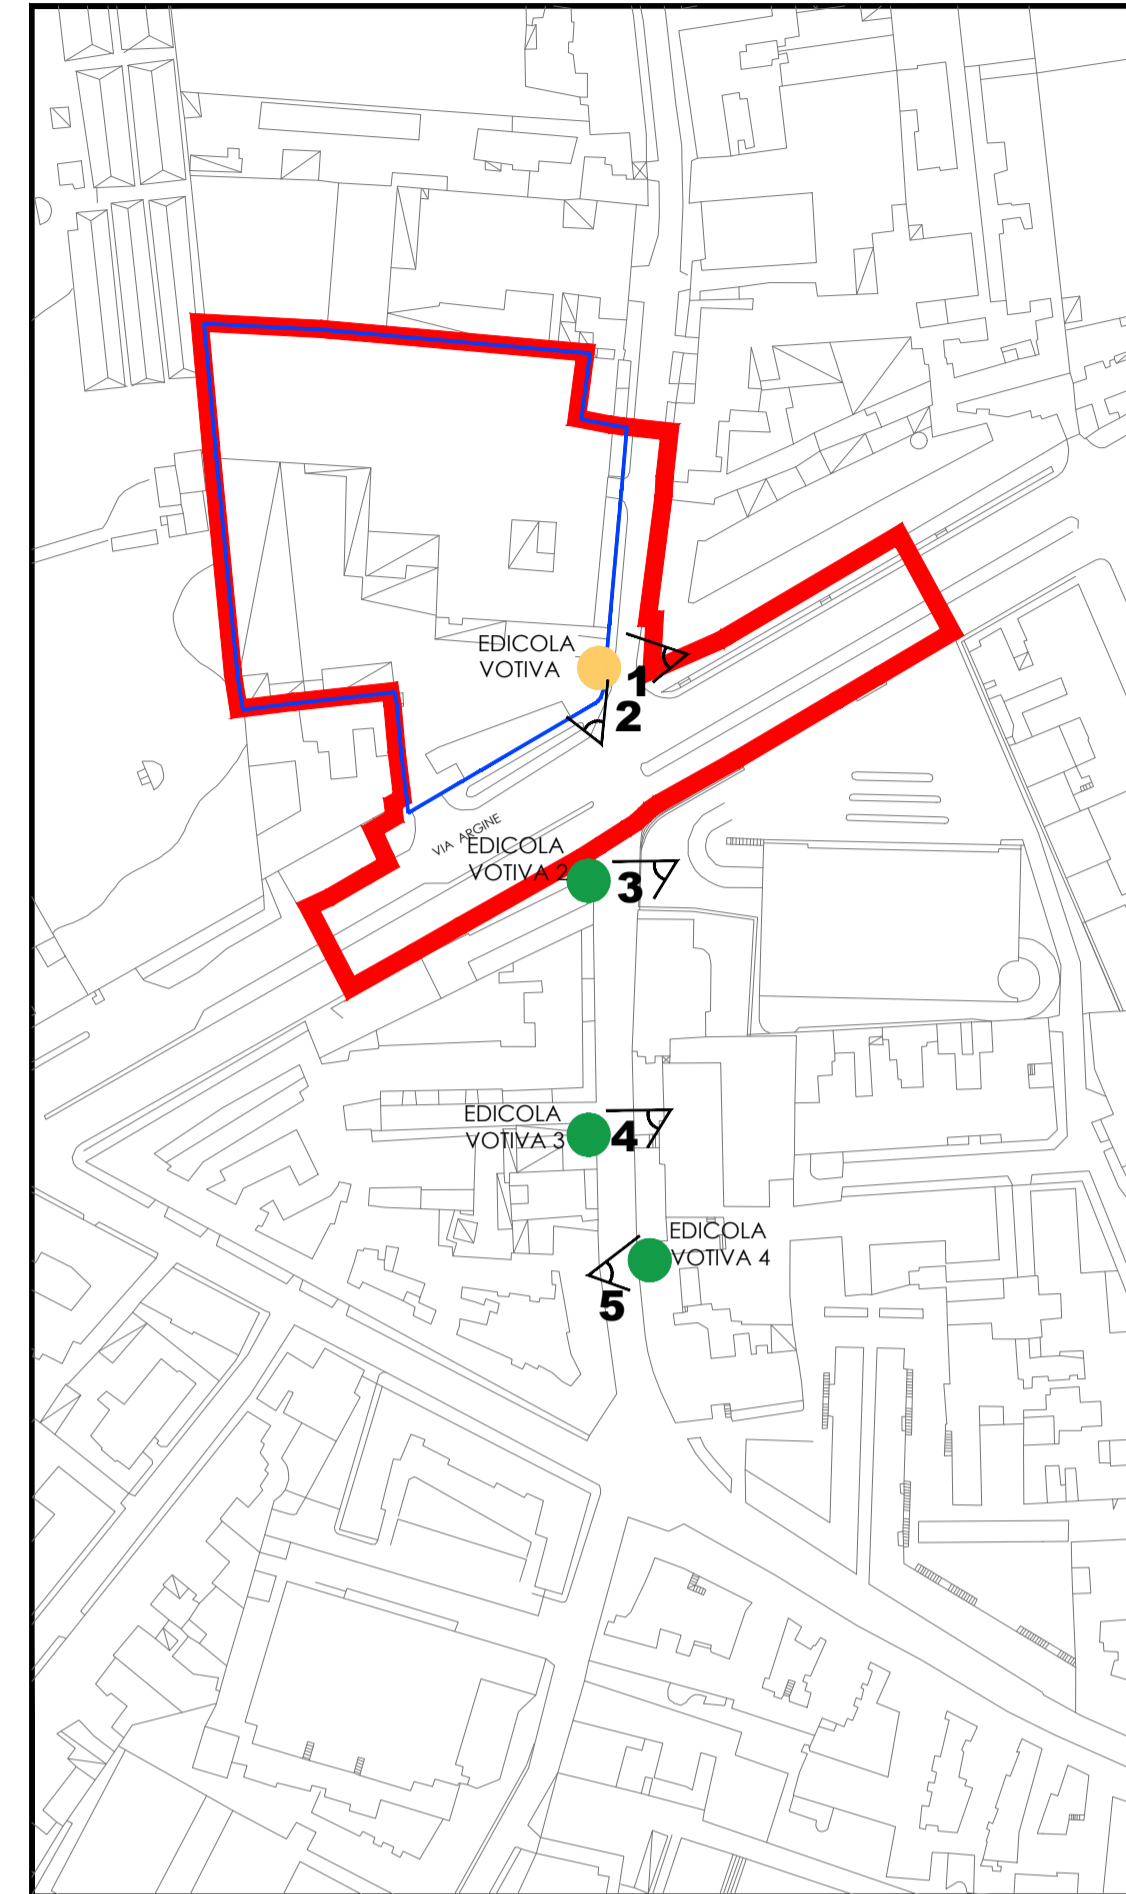


- LEGENDA**
- LIMITE DEL P.U.A.
  - LOTTO PRIVATO COMPRESO NEL LIMITE DEL P.U.A.
  - EDICOLA VOTIVA OGGETTO D'INTERVENTO
  - EDICOLA VOTIVA OGGETTO DI STUDIO


**STATO DI FATTO**

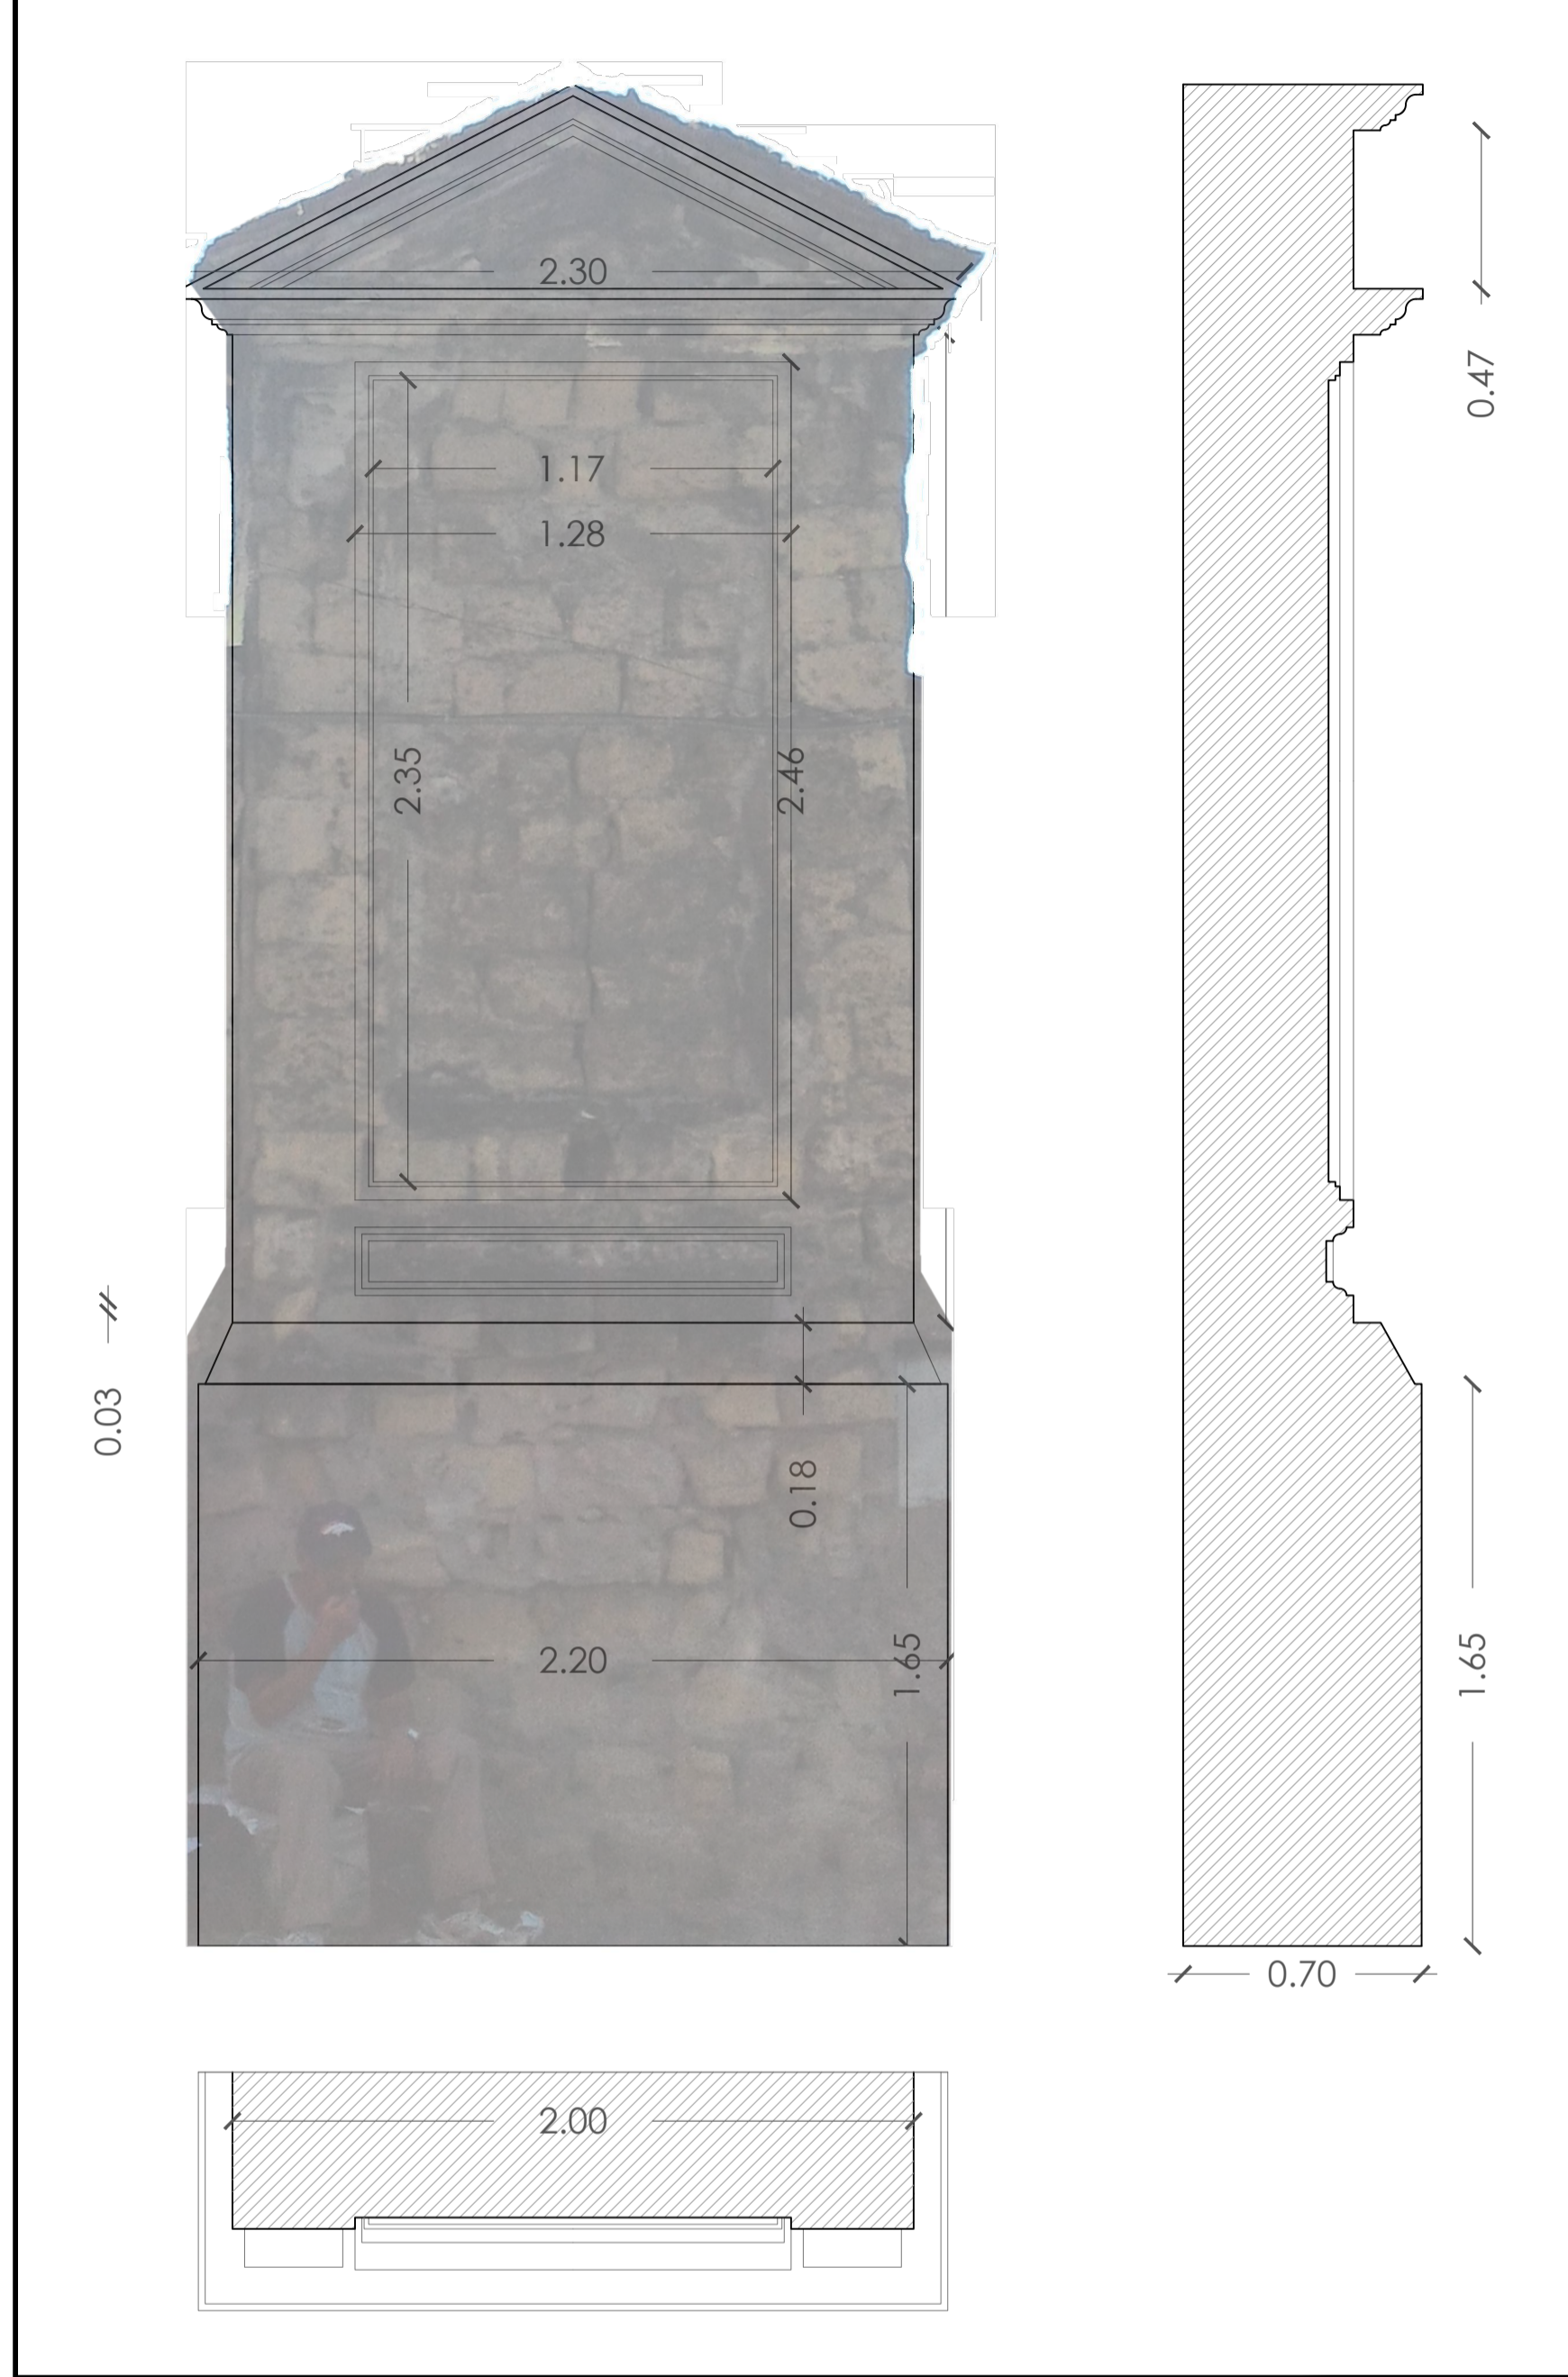

**STATO DI PROGETTO**

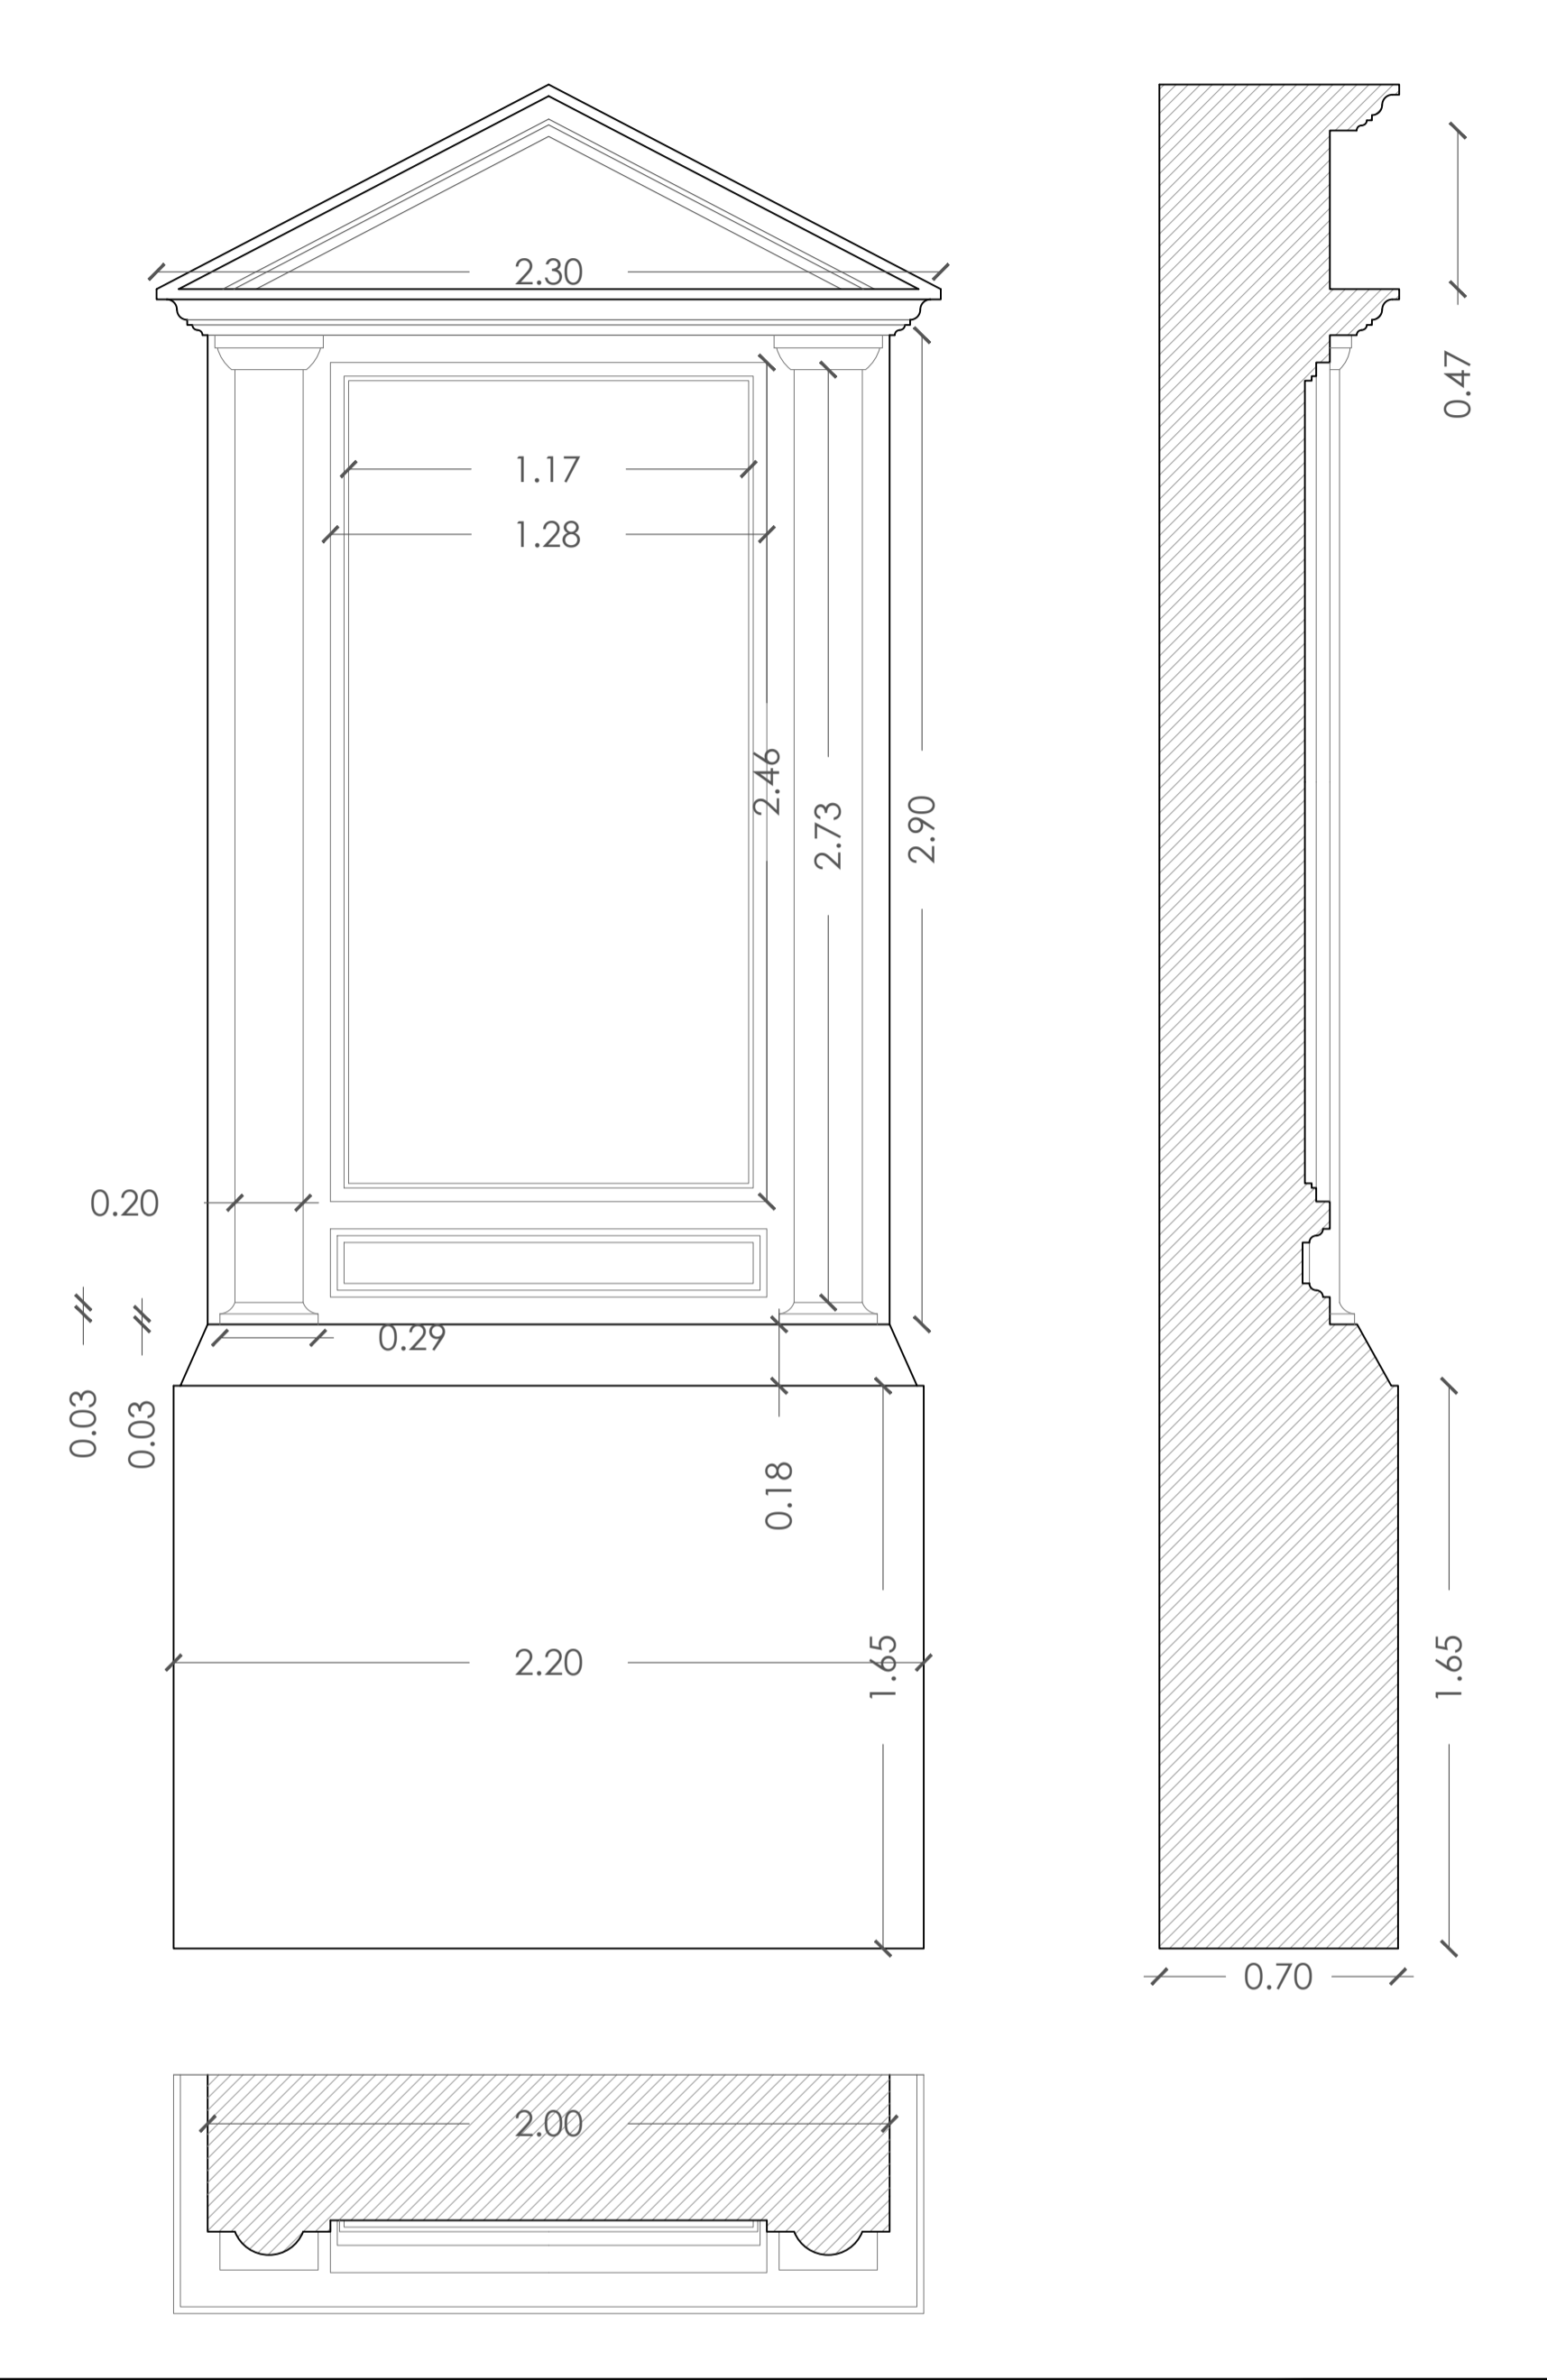


**DETTAGLIO - scala 1:5**

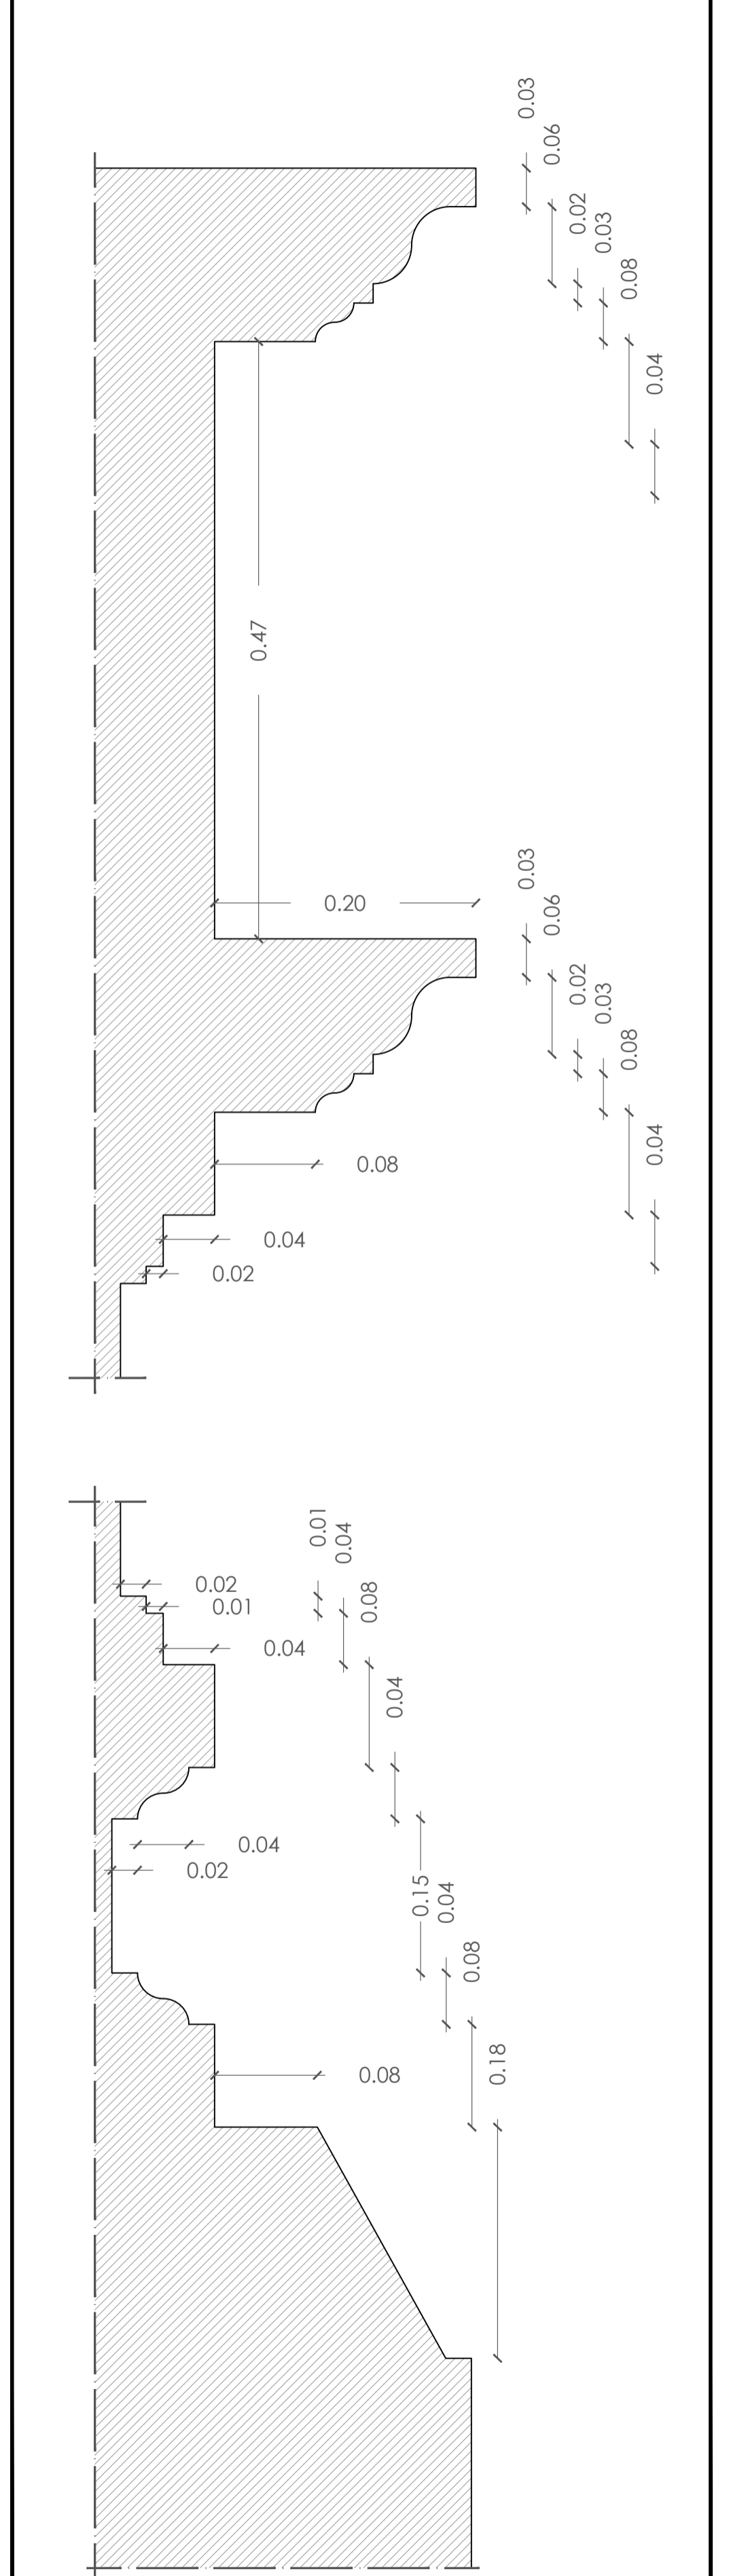


**RILIEVO FOTOGRAFICO**



EDICOLA VOTIVA 1 - FOTO 1

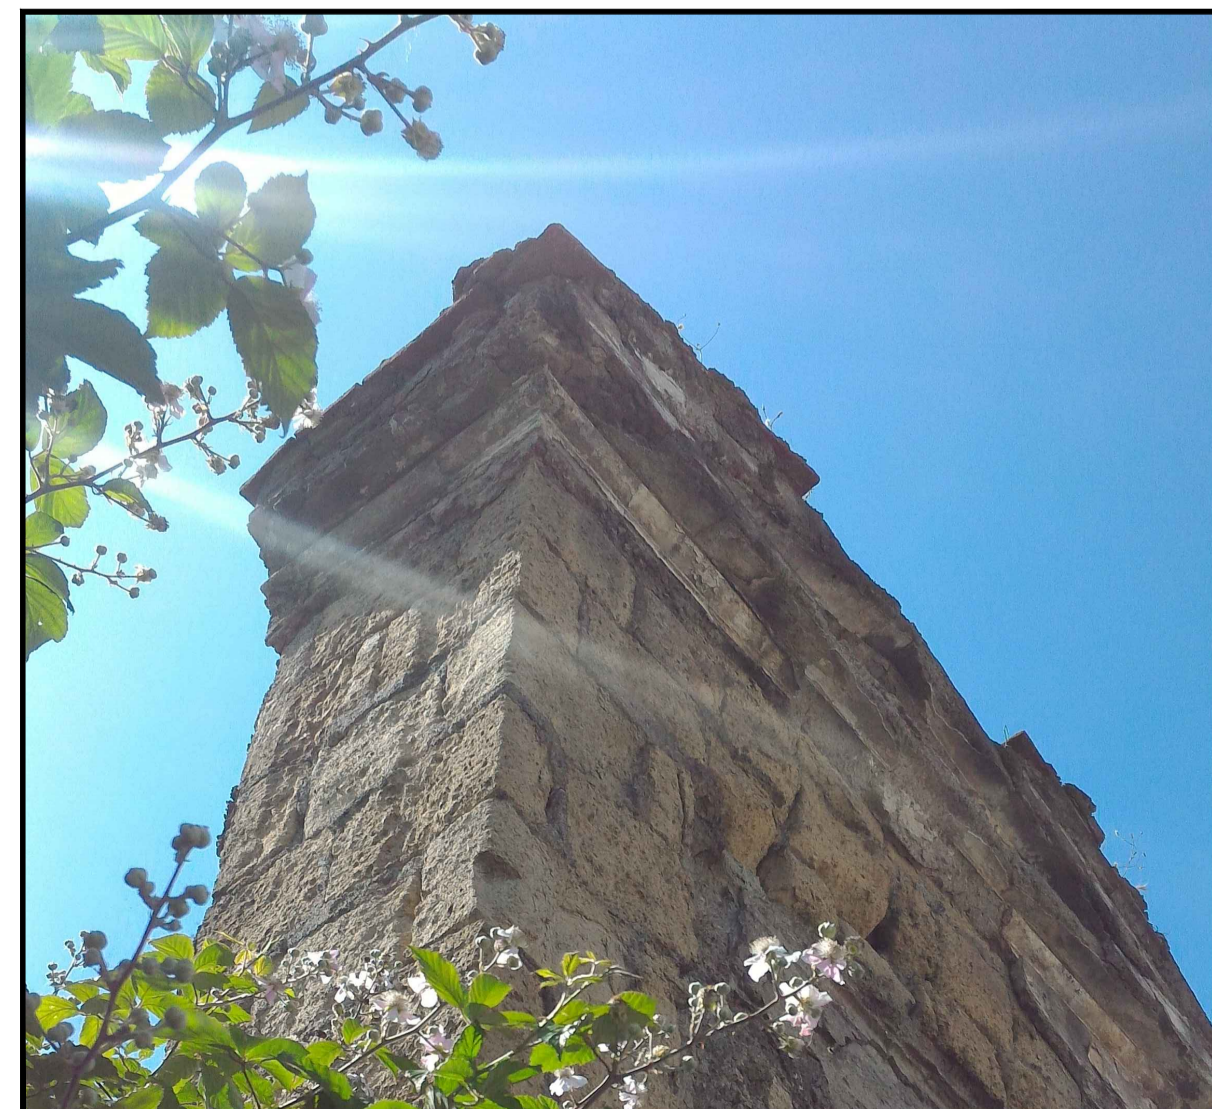

EDICOLA VOTIVA 1 - FOTO 2

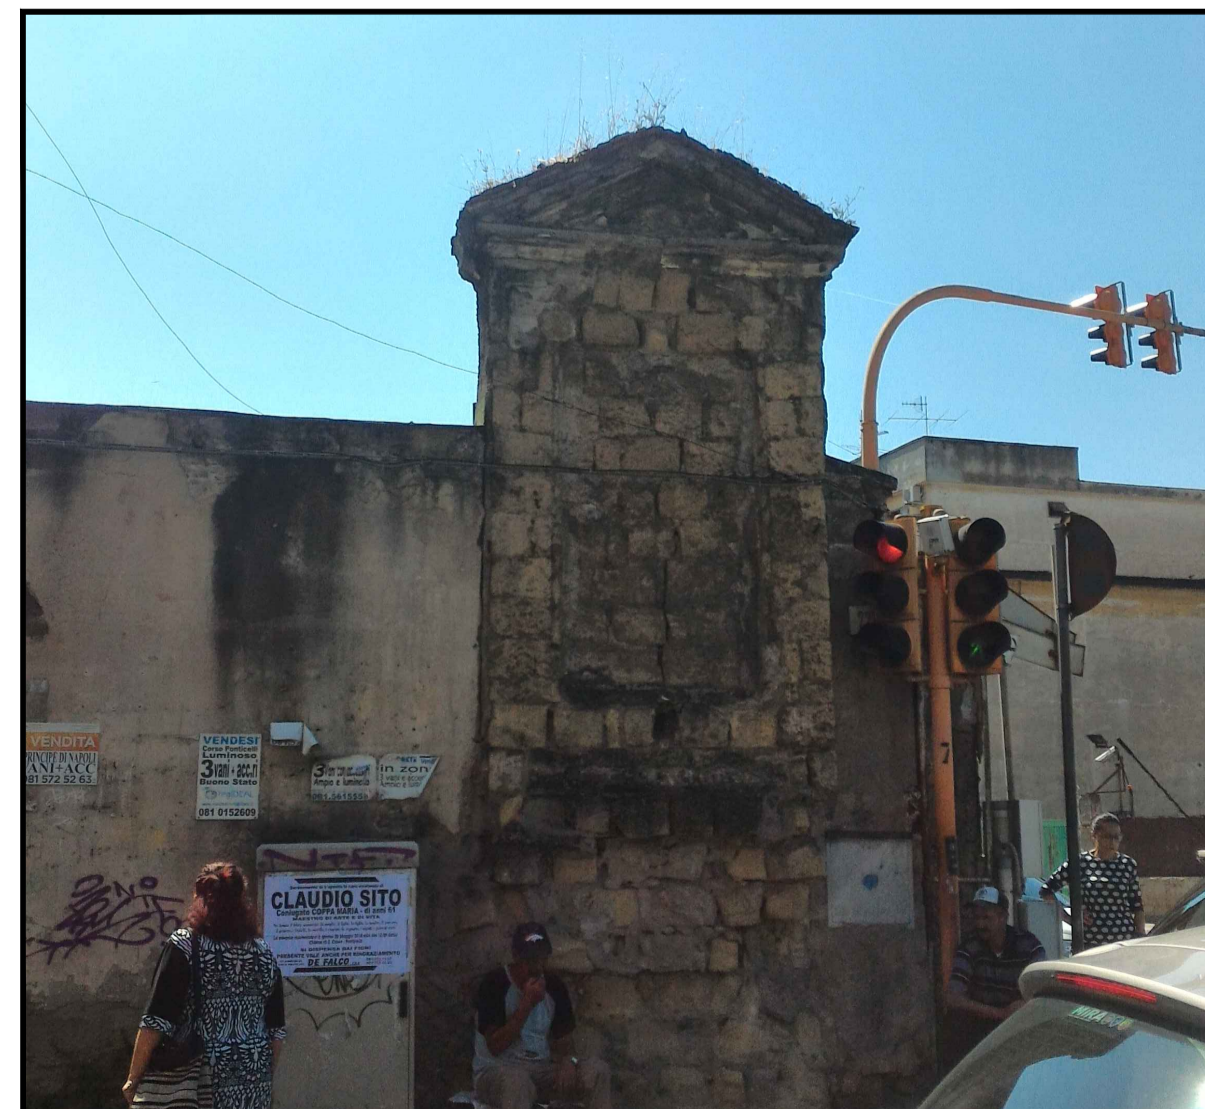

EDICOLA VOTIVA 2 - FOTO 3



EDICOLA VOTIVA 3 - FOTO 4



EDICOLA VOTIVA 4 - FOTO 5