



COMUNE DI NAPOLI

**Area Infrastrutture**  
Servizio Linee metropolitane urbane

\*\*\*

**Infrastruttura Strategica di Interesse Nazionale ai sensi dell'art. 1 della Legge 21.12.2001  
N.443**

**Delibera CIPE n. 88 del 13 dicembre 2013**

Avviso di avvio del procedimento per la dichiarazione di pubblica utilità dei lavori della Linea 1 della metropolitana di Napoli - Tratta Centro Direzionale-Capodichino - Progetto esecutivo di variante relativo alla sistemazione superficiale delle aree esterne della stazione Tribunale - CUP B41E04000210001

**IL DIRIGENTE**

ai sensi degli artt. 11 e 16 del D.P.R. n. 327/2001

**COMUNICA**

l'avvio del procedimento di dichiarazione di pubblica utilità dell'opera indicata in oggetto e contestuale approvazione del progetto, per l'esecuzione del quale occorre espropriare gli immobili come dal Piano Particellare di Esproprio allegato al presente avviso.

**AVVISA CHE**

- gli atti del progetto sono depositati presso gli Uffici della Società Concessionaria Metropolitana di Napoli S.p.A. siti in via Galileo Ferraris n. 101 e potranno essere visionati nei giorni dal lunedì al giovedì dalle ore 10:00 alle 12:00, previo appuntamento telefonico al n 081-22.72.111;
- le aree oggetto di dichiarazione di pubblica utilità sono individuate nell'allegato piano particellare;
- ai sensi dell'art. 16 comma 10 del D.P.R. n. 327/2001, i proprietari degli immobili ed ogni altro interessato al procedimento, entro il termine perentorio di 30 giorni decorrenti dall'avvenuta notifica del predetto avviso, potranno presentare in forma scritta le proprie eventuali osservazioni in merito al procedimento di che trattasi al seguente indirizzo: Metropolitana di Napoli S.p.A., via Galileo Ferraris n.101, 80142 - Napoli, ovvero a mezzo pec all'indirizzo

metropolitanadinapoli@pec.sinapsis-srl.net, con l'avvertenza che in difetto o in caso di ritardo si procederà senza tener conto delle osservazioni tardive;

- ai sensi del comma 3 dell'art. 3 del D.P.R. n. 327/2001, qualora le persone elencate nell'allegato piano particellare non siano più proprietarie dei beni e/o la situazione reale degli intestatari sia variata rispetto a quella a conoscenza di questa Amministrazione, le stesse sono tenute a comunicarlo alla Metropolitana di Napoli S.p.A., entro il citato termine sopra riportato, indicando altresì, ove ne fossero a conoscenza, il nuovo proprietario o, comunque, gli atti in loro possesso utili a ricostruire la titolarità degli immobili;
- ai sensi dell'art. 32 del D.P.R. n. 327/2001 non saranno prese in considerazione, nella determinazione dell'indennità di esproprio, costruzioni, piantagioni o migliorie intraprese dopo la presente comunicazione dell'avvio del procedimento.

Ai sensi dell'art. 8 della legge n. 241/1990 e ss.mm.ii.

### **PRECISA CHE**

1. L'Amministrazione Competente è il Comune di Napoli.
2. L'oggetto del procedimento è la dichiarazione di pubblica utilità dei lavori.
3. Il Responsabile del Procedimento è l'ing. Serena Riccio, dirigente del Servizio Linee metropolitane urbane.
4. Gli atti sono visionabili dal lunedì al giovedì dalle ore 10:00 alle 12:00 previo appuntamento telefonico al n. 081-22.72.111 presso la sede della Concessionaria Metropolitana di Napoli S.p.A. sita in Via Galileo Ferraris n.101, Napoli.

Ai sensi del comma 2 dell'art.11 del D.P.R. n. 327/2001

### **DISPONE**

- che, essendo l'opera da realizzare Infrastruttura Strategica di Interesse Nazionale ai sensi dell'art. 1 della legge 21.12.2001 n.443, il presente avviso venga pubblicato all'Albo Pretorio e sul sito internet del Comune di Napoli e sui quotidiani di diffusione nazionale e locale "Il Mattino" e il "Corriere della Sera - Edizione del Mezzogiorno";
- che la Concessionaria Metropolitana di Napoli S.p.A. provveda alla notifica del presente avviso, con le forme degli atti processuali civili, ai proprietari dei beni, nonché ai possessori se conosciuti.

**Napoli, li 19 aprile 2021**

Il dirigente – Rup  
Ing. Serena Riccio





# Comune di Napoli

## Linea 1 della metropolitana

Tratta C.d.N. – Capodichino

**Servizio Linee metropolitane urbane  
PG/2021/0306300  
14/04/2021**

0	marzo 21	EMMISSIONE						
Aggior.	Data	Descrizione	Disegnato	Progettato	Verificato	Acquisito	Approvato	

Collaborazione alla progettazione


Nome File:  
-----

**MN** METROPOLITANA DI NAPOLI S.p.A. Azienda con Sistema di Gestione per la Qualità conforme alla norma UNI EN ISO 9001 certificata da RINA  
CONCESSIONARIA PER LA PROGETTAZIONE E COSTRUZIONE DELLA METROPOLITANA

**MM** MM Spa  
Progettazione e Direzione Lavori

Società certificata Sistema Gestione Qualità ISO 9001, Ambiente ISO 14001, Energia Servizio Idrico ISO 50001

WBS di esecuzione

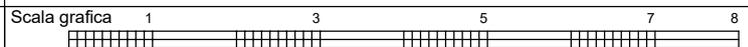


E' vietata la riproduzione di questo documento senza la preventiva autorizzazione di MN SpA

Titolo

### TRATTA CENTRO DIREZIONALE - CAPODICHINO PROGETTO ESECUTIVO SISTEMAZIONE ESTERNA STAZIONE TRIBUNALE PIANO PARTICELLARE GRAFICO - DESCRITTIVO

<b>MM</b>	Sostituisce	Dimensioni	Scala		Commessa	Lotto	Fase	Cat.	Opera	Progressivo	Foglio
	Sostituito da:										
<b>MN</b>	Sostituisce	Dimensioni	Scala		Commessa	Lotto	Fase	Cat.	Opera	Progressivo	Foglio
	Sostituito da:										
					L1	B	D	P	001B	6717	

N° Ordine	PARTITA	DITTA CATASTALE	FOGLIO	PARTIC.	QUALITA' E CLASSE	SUP. CATASTALE	REDDITO - NOTE		PIANO PARTICELLARE 2021		
							DOMENICALE	AGRIARIO EURO	SUPERFICIE DA ESPROPRIARE	SUPERFICIE DA OCCUPARE	SUPERFICIE TOTALE
1	294534	SIGECO SOCIETA IMMOBILIARE GESTIONE E COSTRUZIONI SPA	83	212	AREA FAB DM	00 19 00			1200,00	120,00	1320,00
2	Area di enti urbani e promiscui	ENTE URBANO	83	260	ENTE URBANO	00 32 28				330,00	330,00
3	290356	CEDI S.P.A. CON SEDE IN NAPOLI (04462460637) proprietà 500/1000 FIL S.P.A. CON SEDE IN NAPOLI (04460460639) proprietà 150/1000 MEDIM S.P.A. CON SEDE IN NAPOLI (04460450630) proprietà 350/1000	83	207	AREA URBANA	00 03 80			380,00	0,00	380,00
4	Accessorio comune ad ente rurale ed urbano	ENTE URBANO	83	203	AREA	00 00 90			90,00		90,00
5	Accessorio comune ad ente rurale ed urbano	ENTE URBANO	83	200	AREA	00 00 98			98,00	0,00	98,00
6	Accessorio comune ad ente rurale ed urbano	ENTE URBANO	83	197	AREA	00 00 70			70,00	0,00	70,00
7	Accessorio comune ad ente rurale ed urbano	ENTE URBANO	83	198	AREA	00 08 30			830,00	0,00	830,00
8	Area di enti urbani e promiscui	ENTE URBANO	83	77	ENTE URBANO	00 70 62			170,00	0,00	170,00
9	Area di enti urbani e promiscui	ENTE URBANO	83	286	ENTE URBANO	00 12 79			1279,00	0,00	1279,00
10	290356	CEDI S.P.A. CON SEDE IN NAPOLI (04462460637) proprietà 500/1000 FIL S.P.A. CON SEDE IN NAPOLI (04460460639) proprietà 150/1000 MEDIM S.P.A. CON SEDE IN NAPOLI (04460450630) proprietà 350/1000	83	205	AREA URBANA	00 04 65			465,00	0,00	465,00
11		Non registrata	83	158	Non registrata				45,00	0,00	45,00
12		COMUNE DI NAPOLI (80014890638)	83	213	FERROVIA SP	00 08 80			880,00	0,00	880,00
13	Accessorio comune ad ente rurale ed urbano	ENTE URBANO	83	156	AREA	00 01 60			0,00	0,00	0,00
14		REGIONE CAMPANIA DEMANIO RAMO FERROVIE (80011990639)	83	191	FERROVIA SP	00 08 20			820,00	0,00	820,00
15		COMUNE DI NAPOLI (80014890638)	83	289ex 8	FRUTTETO	00 01 10			0,00	0,00	0,00
16	Accessorio comune ad ente rurale ed urbano	ENTE URBANO	83	263 ex 144	AREA	00 02 30			230,00	0,00	230,00
17	Accessorio comune ad ente rurale ed urbano	ENTE URBANO	83	194	AREA	00 04 90			490,00	0,00	490,00
18	Area di enti urbani e promiscui	ENTE URBANO	83	287	ENTE URBANO	00 01 12			0,00	0,00	0,00
19	290356	CEDI S.P.A. CON SEDE IN NAPOLI (04462460637) proprietà 500/1000 FIL S.P.A. CON SEDE IN NAPOLI (04460460639) proprietà 150/1000 MEDIM S.P.A. CON SEDE IN NAPOLI (04460450630) proprietà 350/1000	83	209	FERROVIA SP	00 08 00			800,00	0,00	800,00
20	290356	CEDI S.P.A. CON SEDE IN NAPOLI (04462460637) proprietà 500/1000 FIL S.P.A. CON SEDE IN NAPOLI (04460460639) proprietà 150/1000 MEDIM S.P.A. CON SEDE IN NAPOLI (04460450630) proprietà 350/1000	83	210	FERROVIA SP	00 04 00			400,00	0,00	400,00
21	290356	CEDI S.P.A. CON SEDE IN NAPOLI (04462460637) proprietà 500/1000 FIL S.P.A. CON SEDE IN NAPOLI (04460460639) proprietà 150/1000 MEDIM S.P.A. CON SEDE IN NAPOLI (04460450630) proprietà 350/1000	83	206	AREA URBANA	00 00 30			30,00	0,00	30,00
22		IRITECNA - SOCIETA PER L'IMPIANTISTICA INDUSTRIALE	83	214	FERROVIA SP	00 04 00			400,00	0,00	400,00
23	Accessorio comune ad ente rurale ed urbano	ENTE URBANO	83	195		00 01 25			125,00	0,00	125,00
24	17872	SOC. GIUSTINO DI LORENZO	83	26	FERROVIA SP	00 75 68			100,00	60,00	160,00
25		REGIONE CAMPANIA DEMANIO RAMO FERROVIE (80011990639)	83	192	FERROVIA SP	00 02 00			200,00	0,00	200,00
26	293870	IRITECNICA (in liquidazione) (00468050588)	83	215	FERROVIA SP	00 14 00			205,00	45,00	250,00
27	Accessorio comune ad ente rurale ed urbano	ENTE URBANO	83	189	AREA	00 09 10			910,00	0,00	910,00
28	Area di enti urbani e promiscui	COMUNE DI NAPOLI	83	284 ex 190	ENTE URBANO	00 00 90			0,00	0,00	0,00
29	Area di enti urbani e promiscui	COMUNE DI NAPOLI	83	283 ex 10	ENTE URBANO	00 00 27			0,00	0,00	0,00
30		REGIONE CAMPANIA DEMANIO RAMO FERROVIE (80011990639)	83	193	FERROVIA SP	00 22 17			60,00	20,00	80,00
31	Accessorio comune ad ente rurale ed urbano	ENTE URBANO	83	196	AREA	00 00 50			50,00	0,00	50,00
32	17872	CEDI S.P.A. - FIL S.P.A. - MEDIM S.P.A.	83	163	FERROVIA SP	00 10 00			150,00	55,00	205,00
33	Accessorio comune ad ente rurale ed urbano	ENTE URBANO	110	213	AREA	00 14 81			0,00	35,00	35,00
34	293870	COMUNE DI NAPOLI (80014890638)	110	30	SEMINATIVO	00 09 00			0,00	47,00	47,00
35	17860	STRADA FERRATA SECONDARIA MERID.	110	217	FERROVIA SP	00 14 10			0,00	25,00	25,00
36	Area di enti urbani e promiscui	ENTE URBANO	110	207	ENTE URBANO	00 66 78			0,00	65,00	65,00

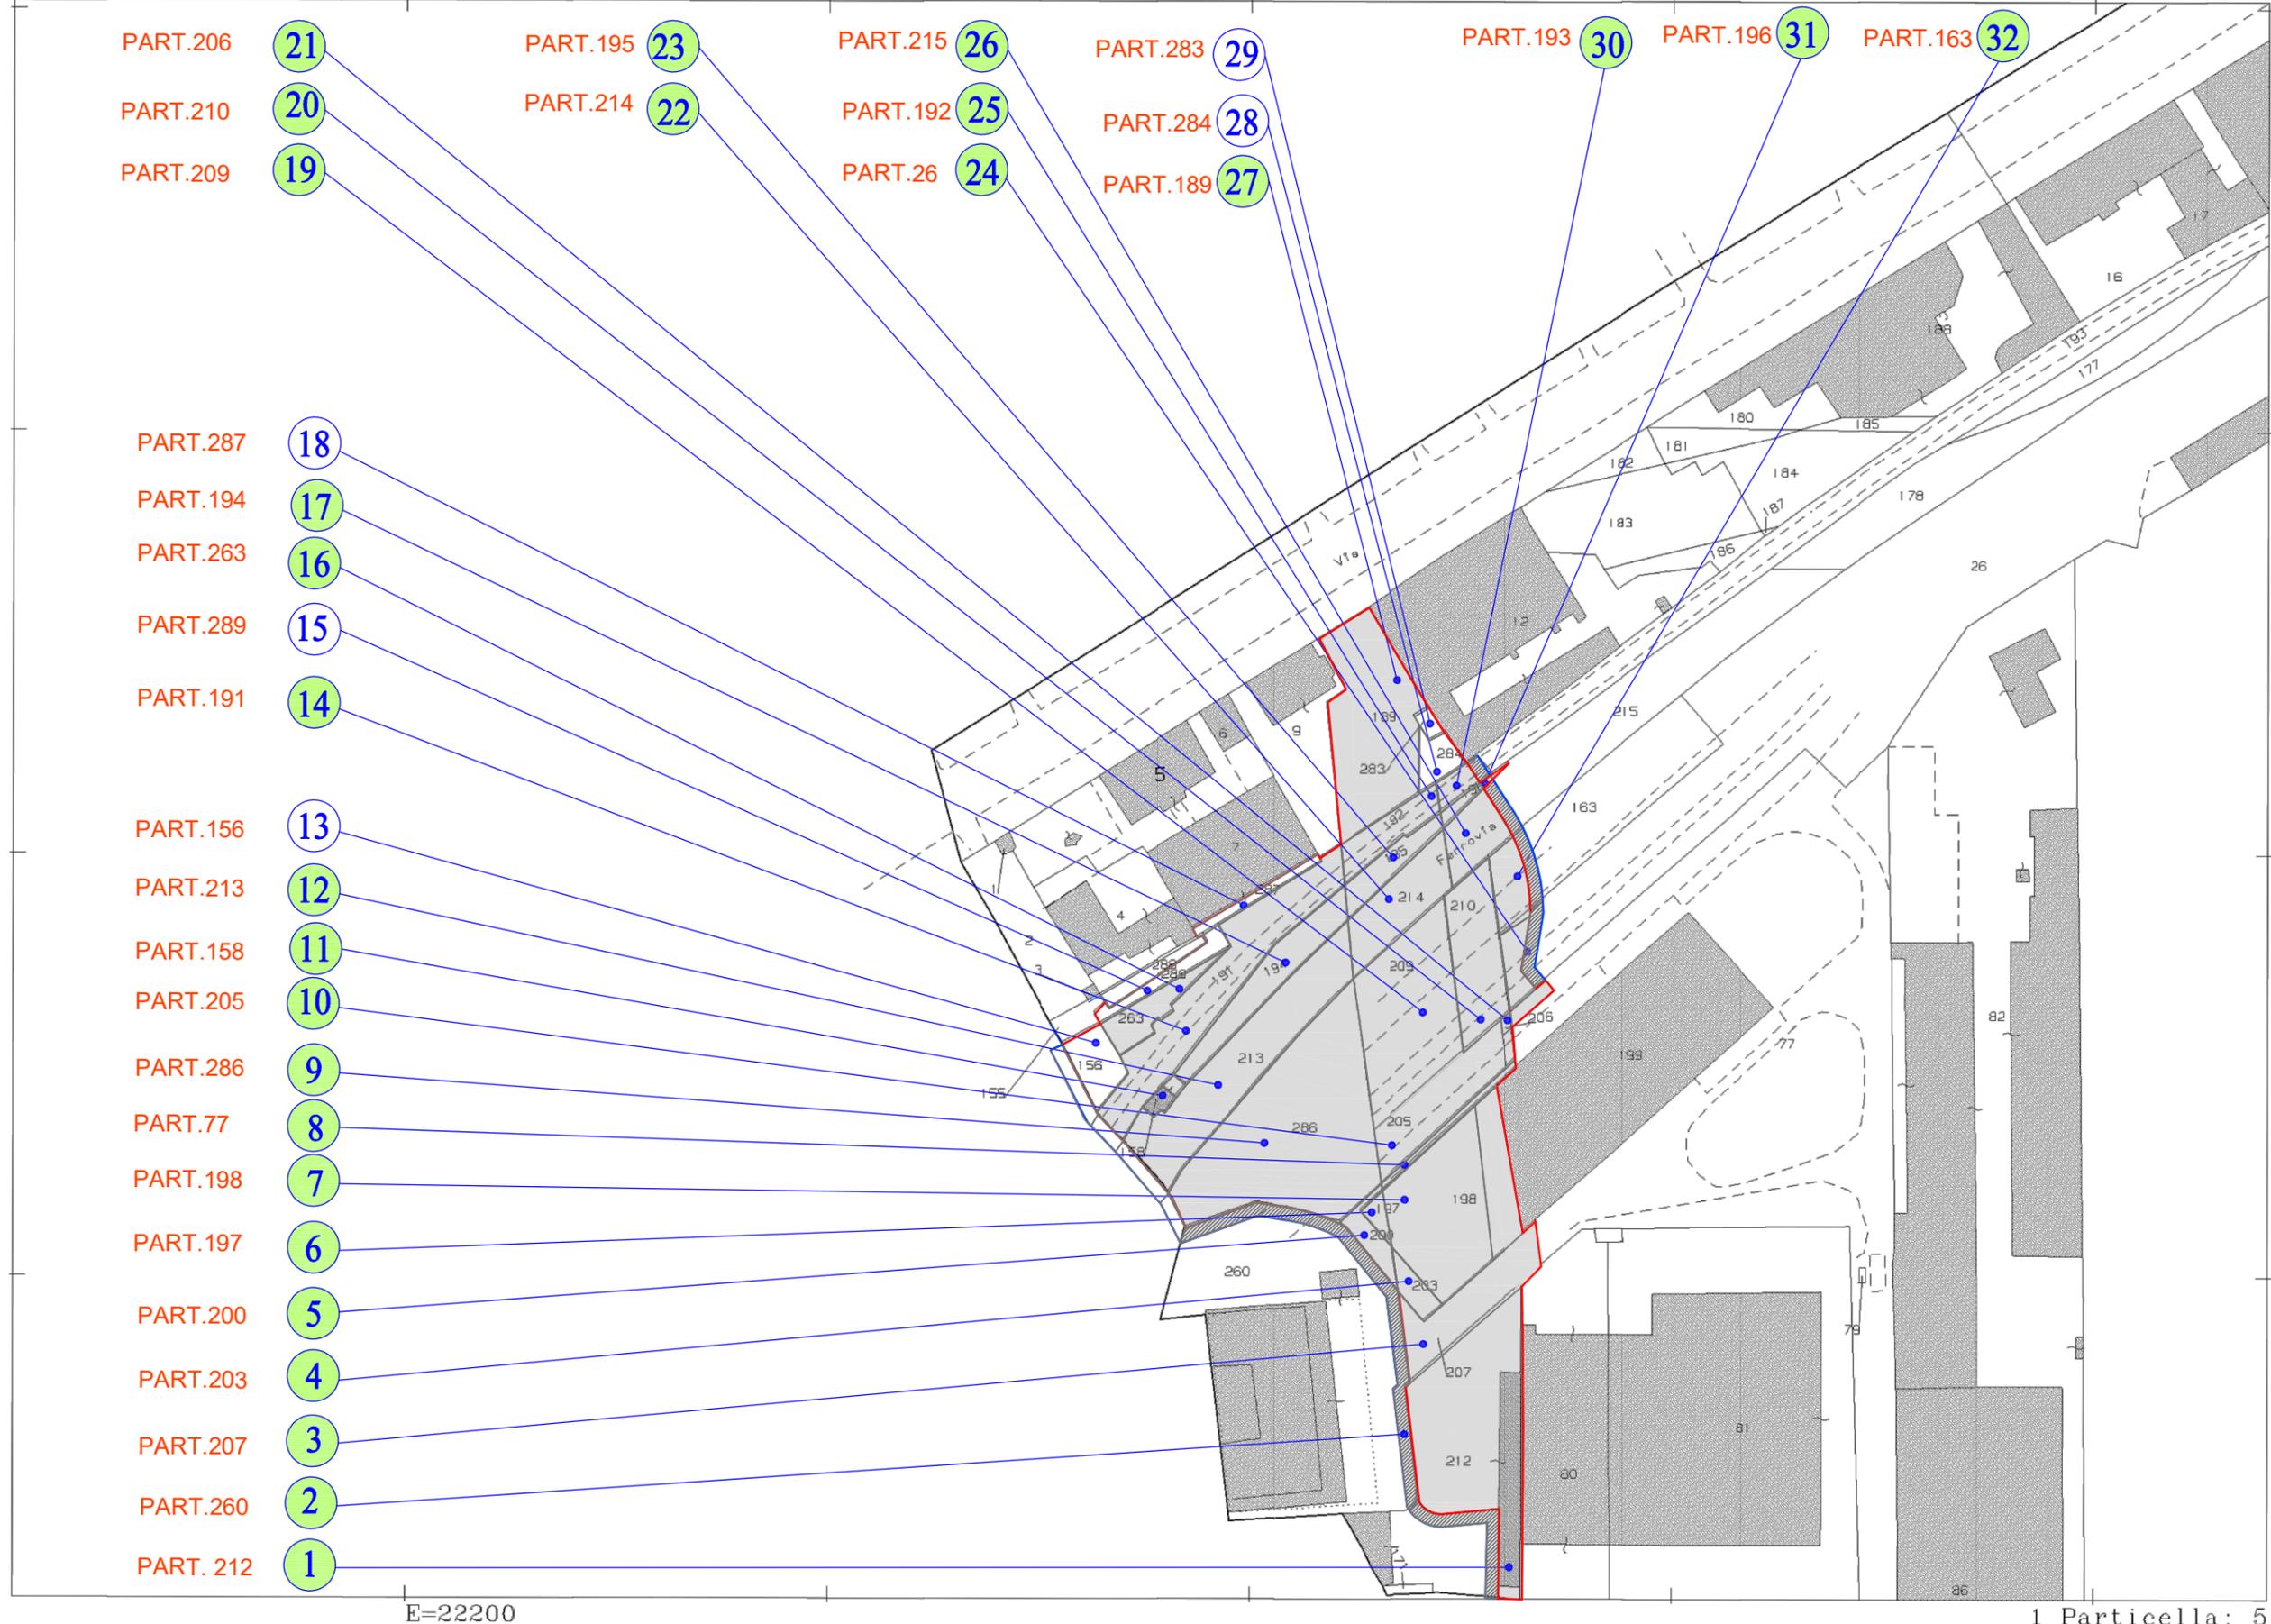


3-Feb-2021 9:47:20  
Prot. n. T63576/2021

Scala originale: 1:2000  
Dimensione cornice: 534.000 x 378.000 metri

Comune: NAPOLI  
Foglio: 83

- PART.207 **36**
- PART.217 **35**
- PART.30 **34**
- PART.213 **33**

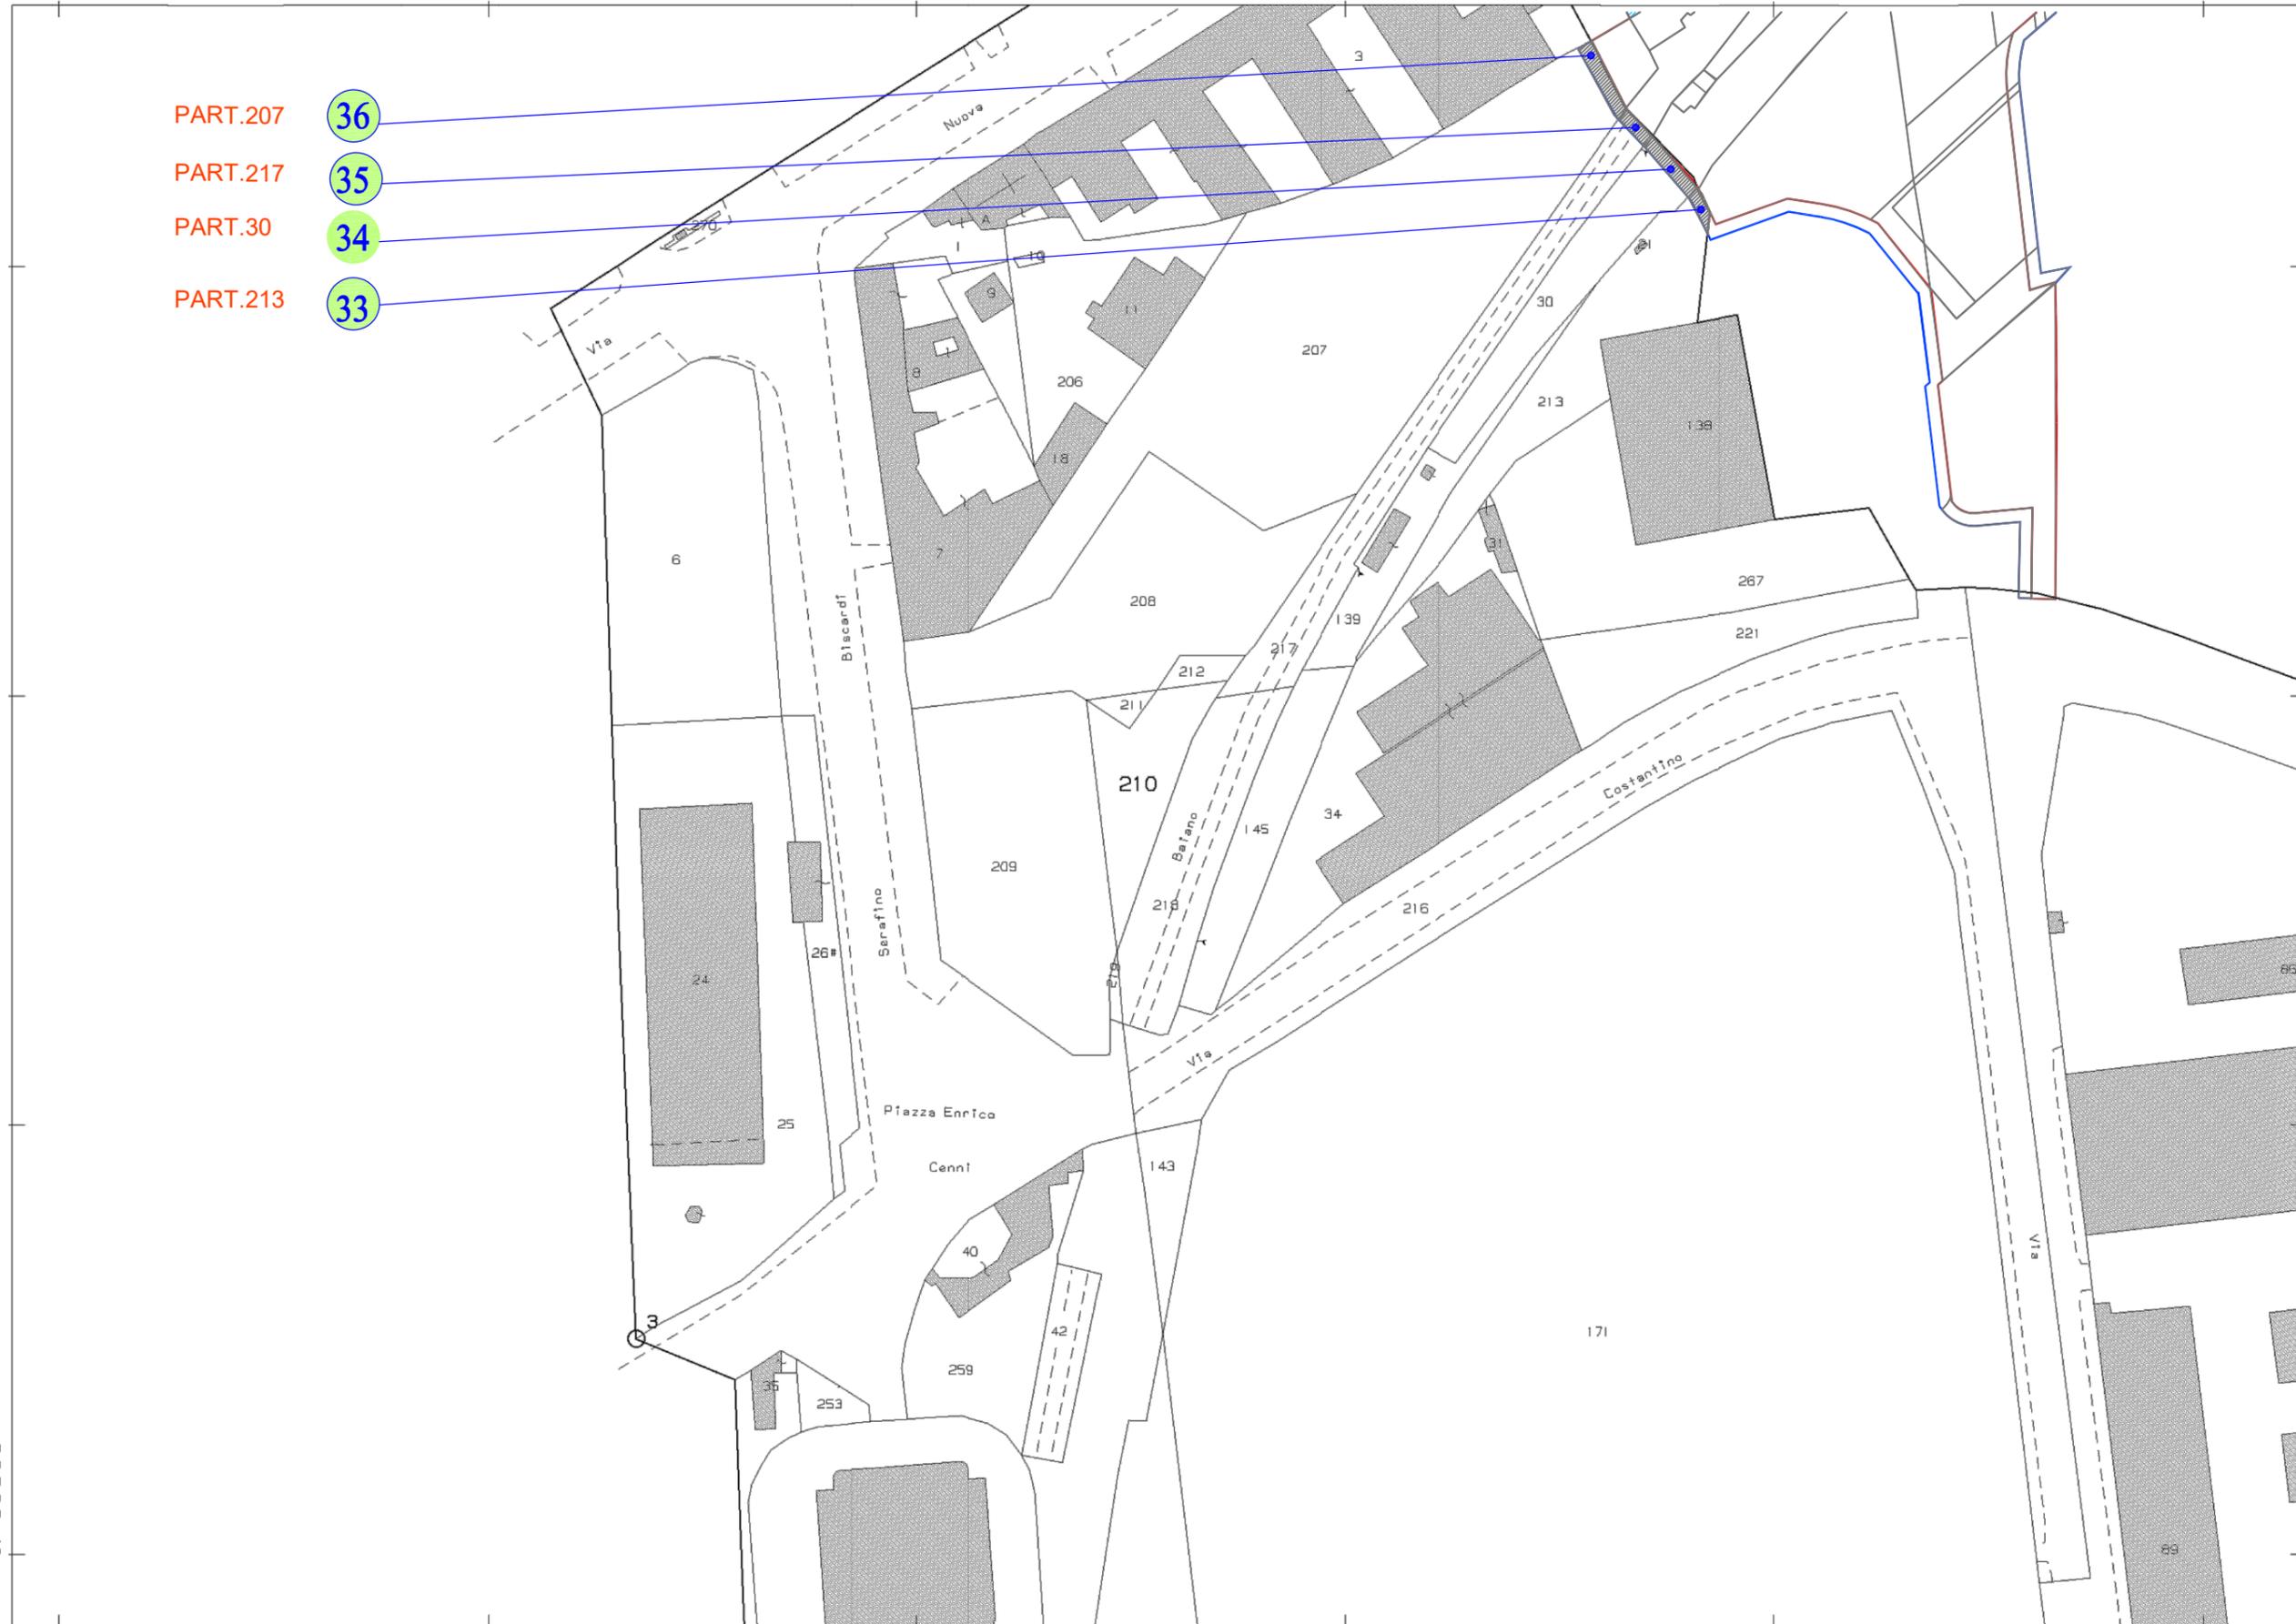

N=19500

E=22000

1 Particella: 210

Comune: NAPOLI  
Foglio: 110  
Scala originale: 1:2000  
Dimensione cornice: 534.000 x 378.000 metri  
8-Feb-2021 13:20:24  
Prot. n. T207801/2021