


Posteggi n. 14, con gazebo dim. 2.00 x 2.00 mq, per un totale di 56.00 mq

scala 1: 500


Piazza Salvo D'Acquisto

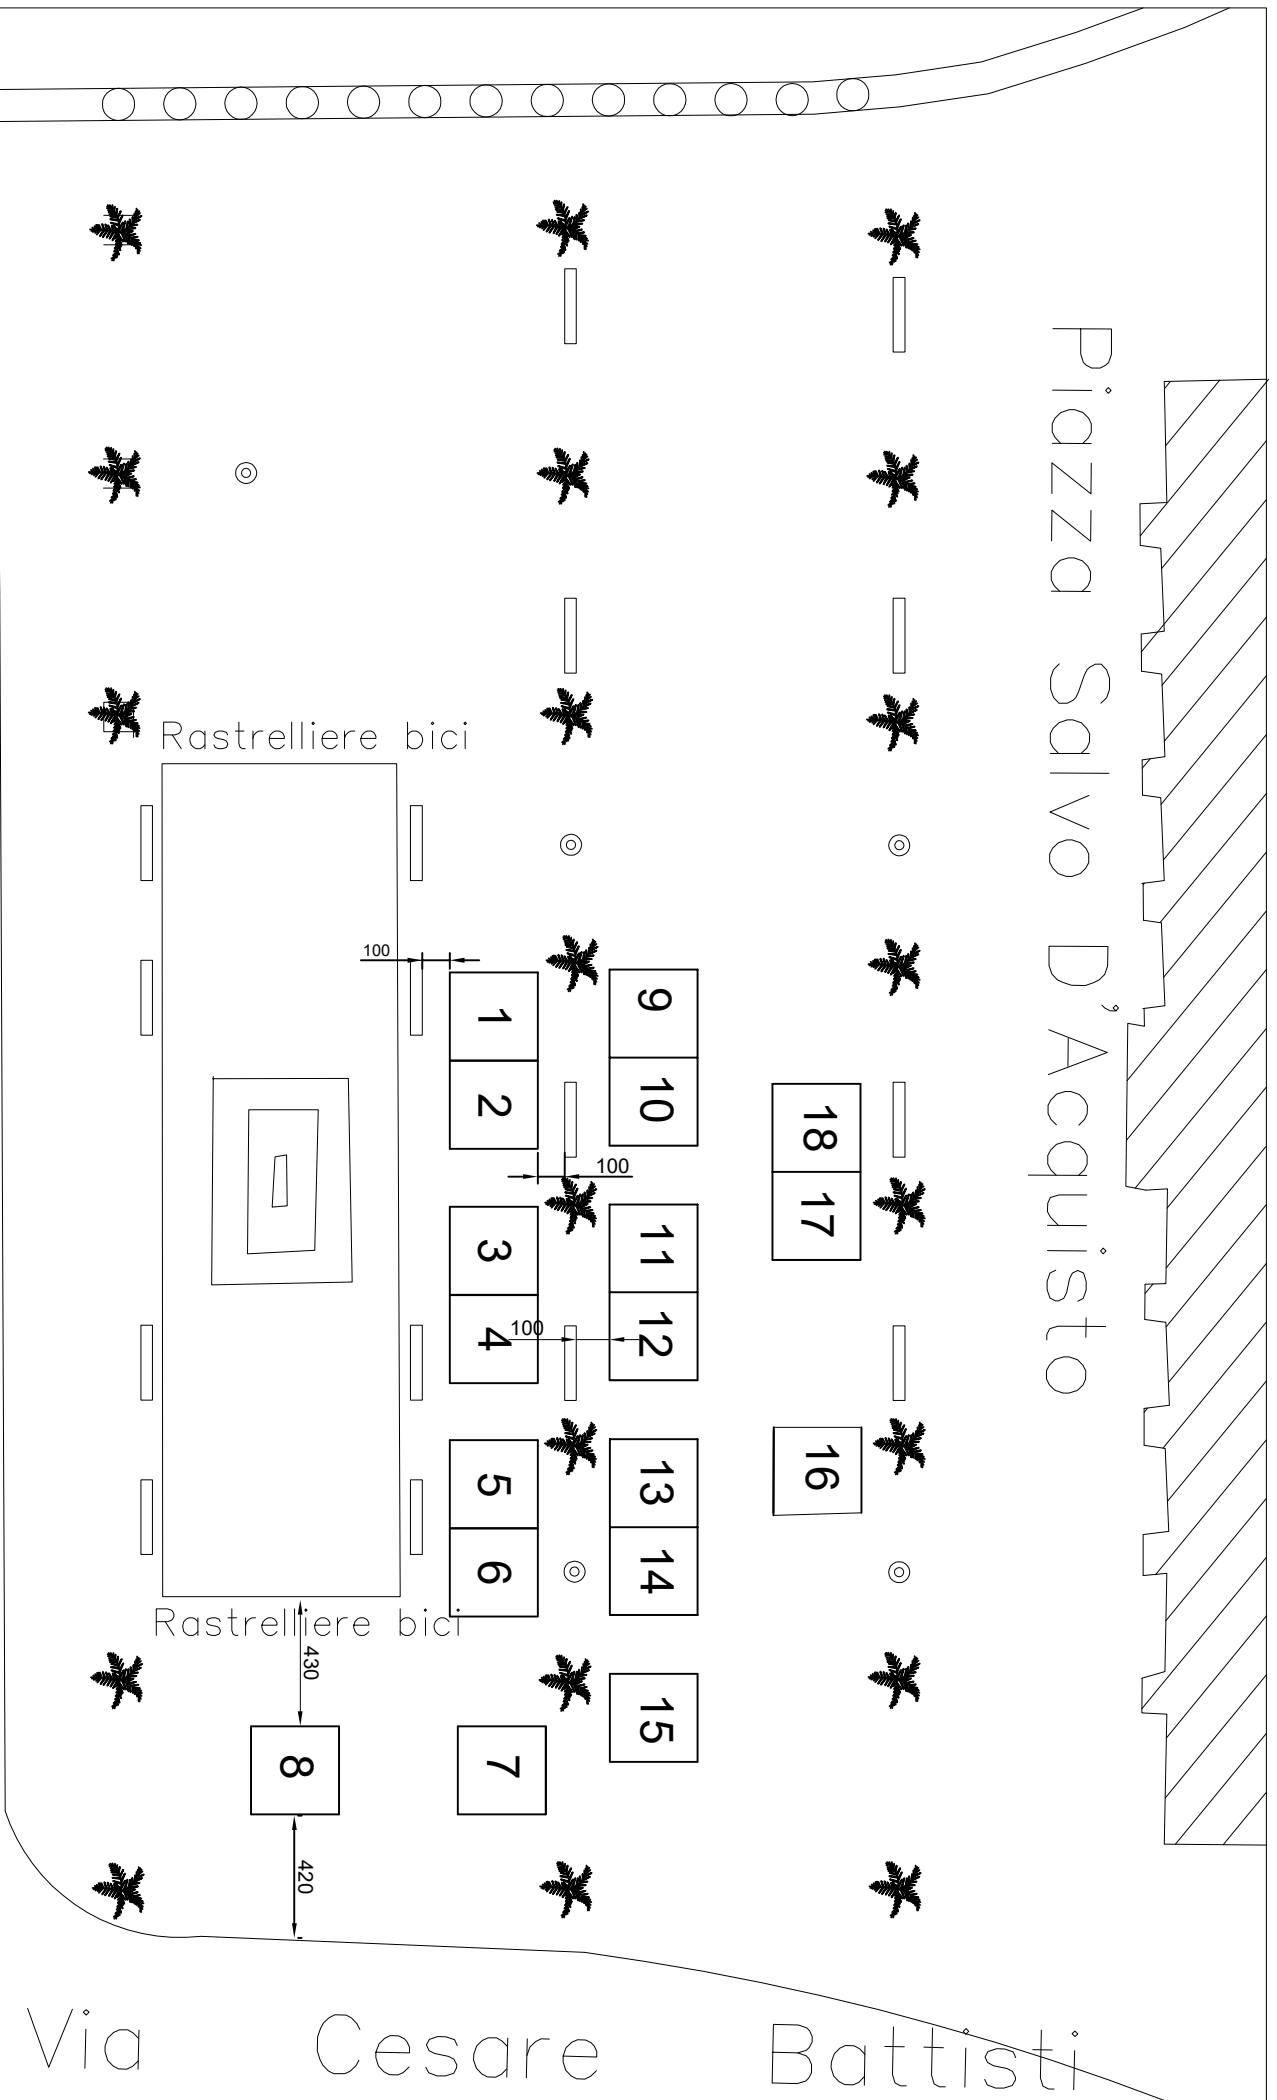

Posteggi n. 18, con gazebo dim. 3 x 3 mq, per un totale di 162 mq


scala 1: 250

Piazza Salvo D'Acquisto (lato Pignasecca)

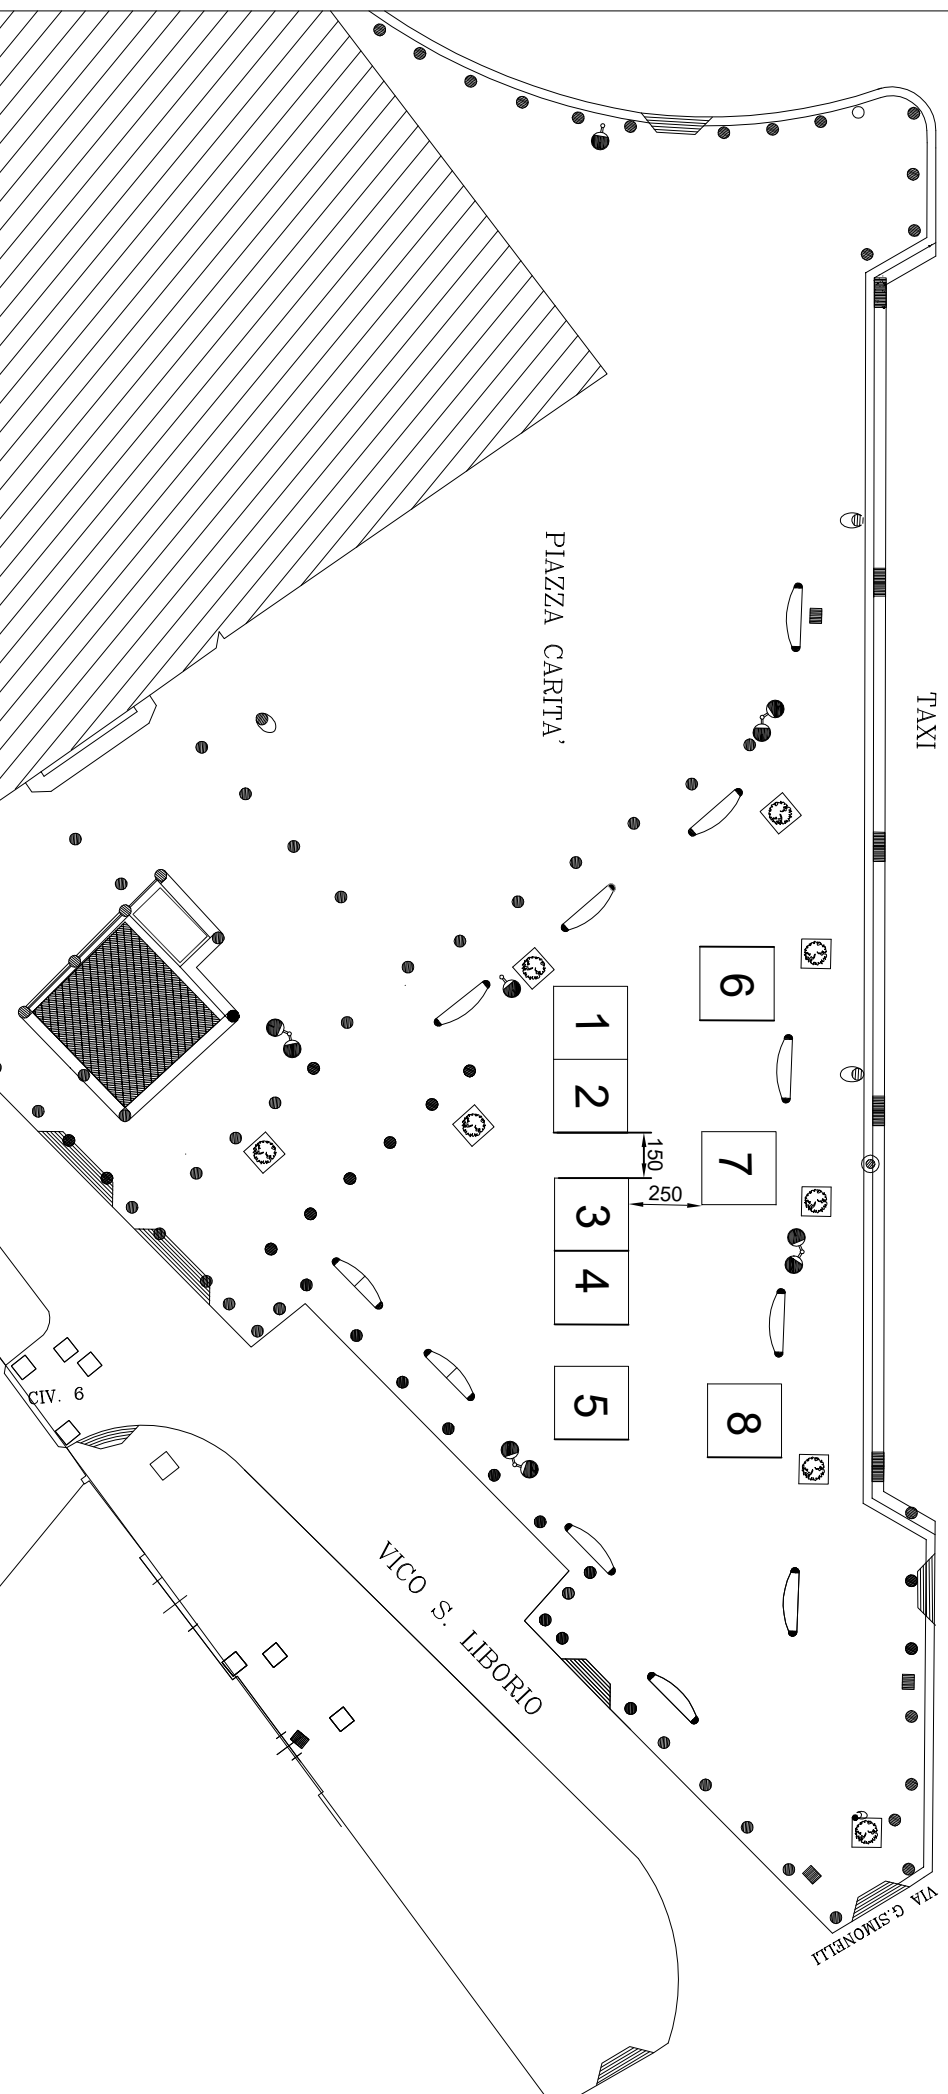


Posteggi n. 8, con gazebo dim. 2.5 x 2.5 mq, per un totale di 50 mq

scala 1 : 250

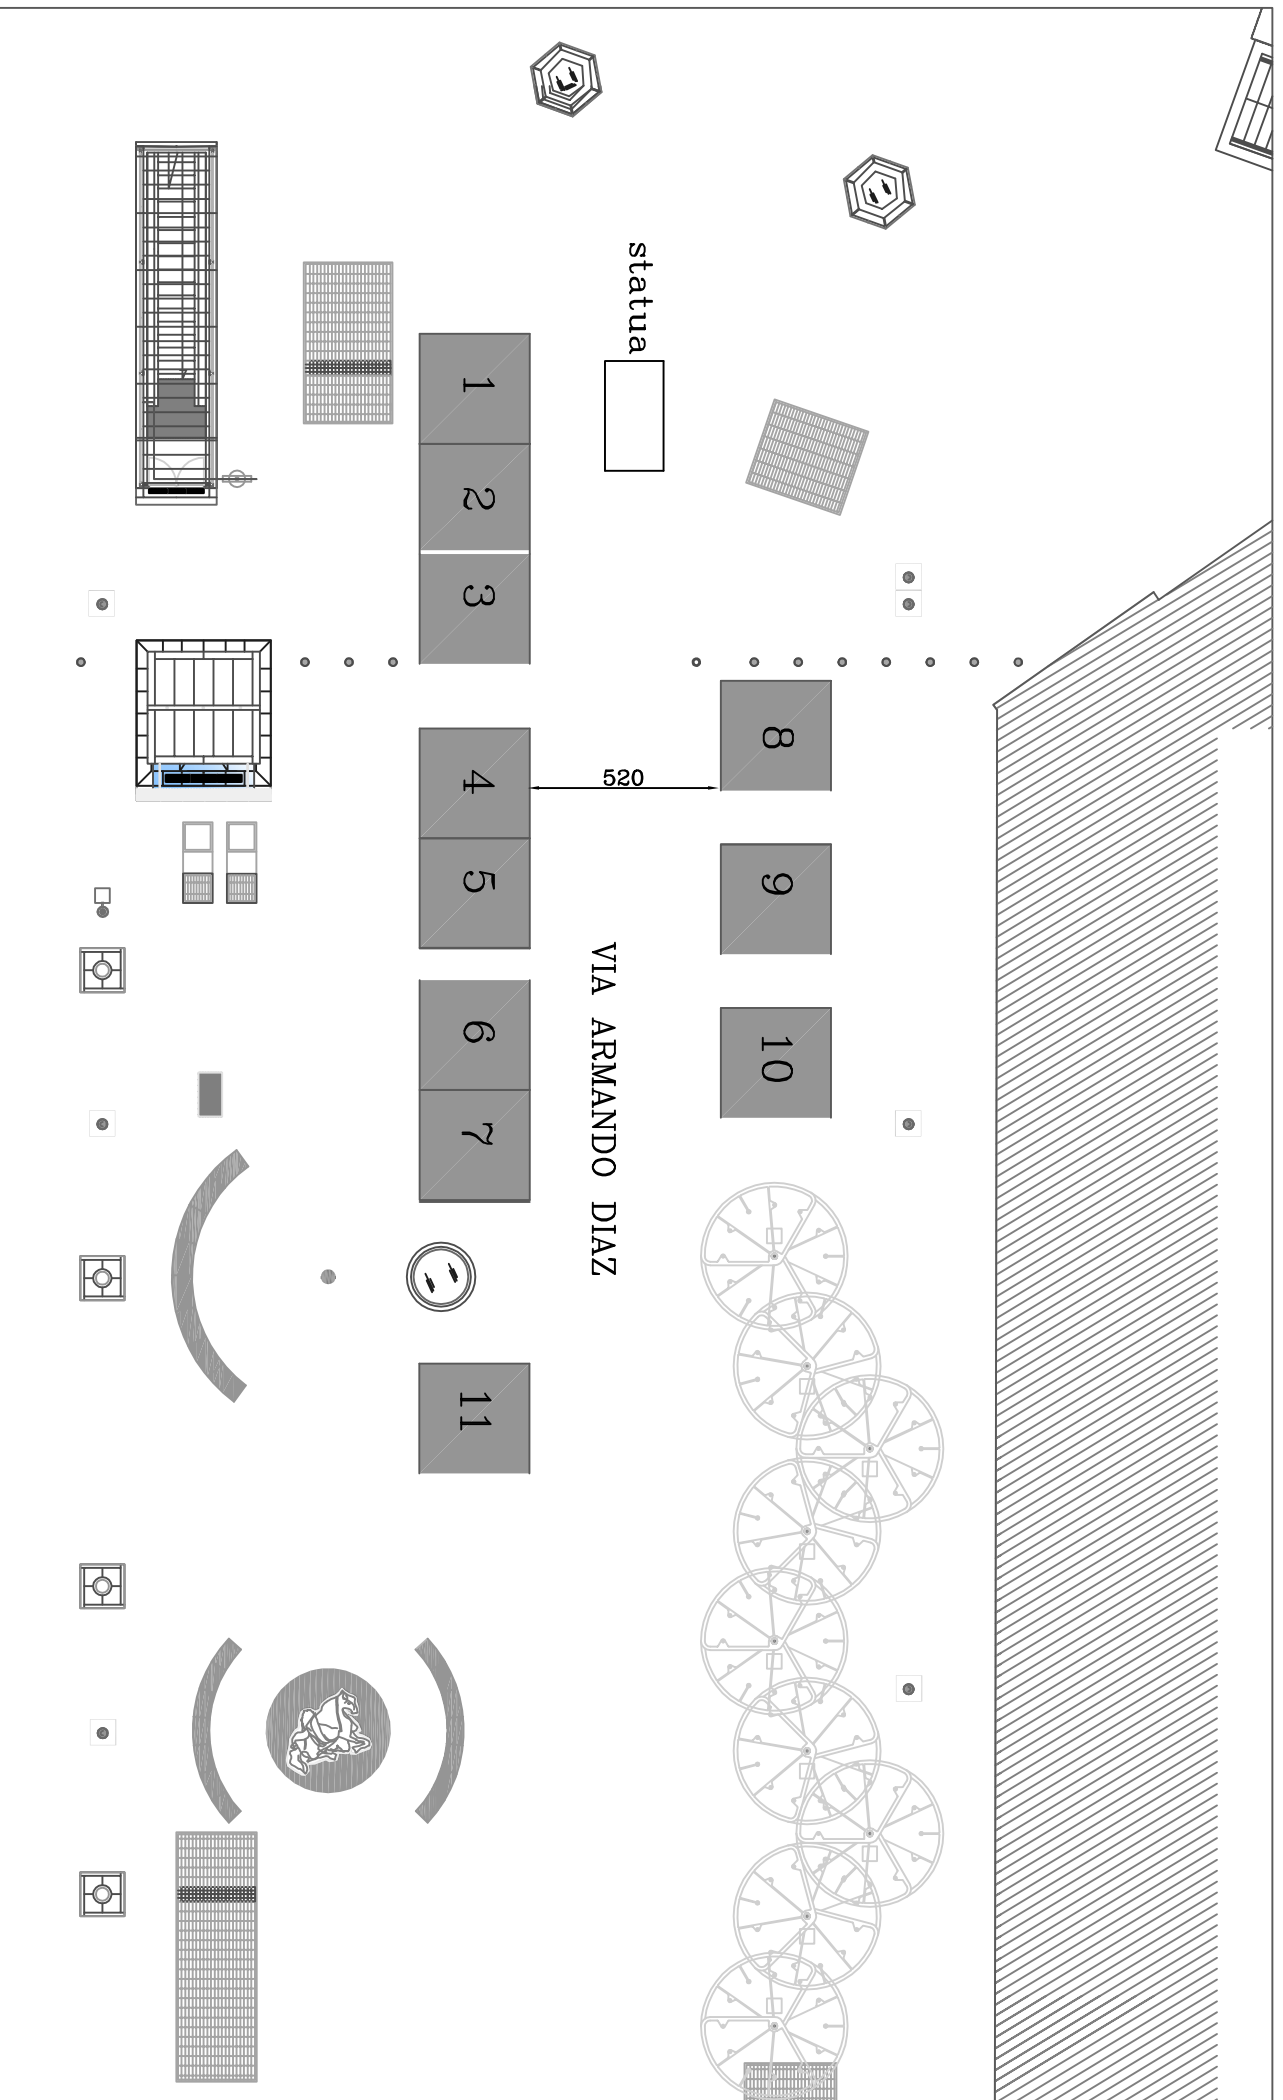


Posteggi n. 11, con gazebo dim. 3 x 3 mq, per un totale di 99 mq

scala 1 : 200

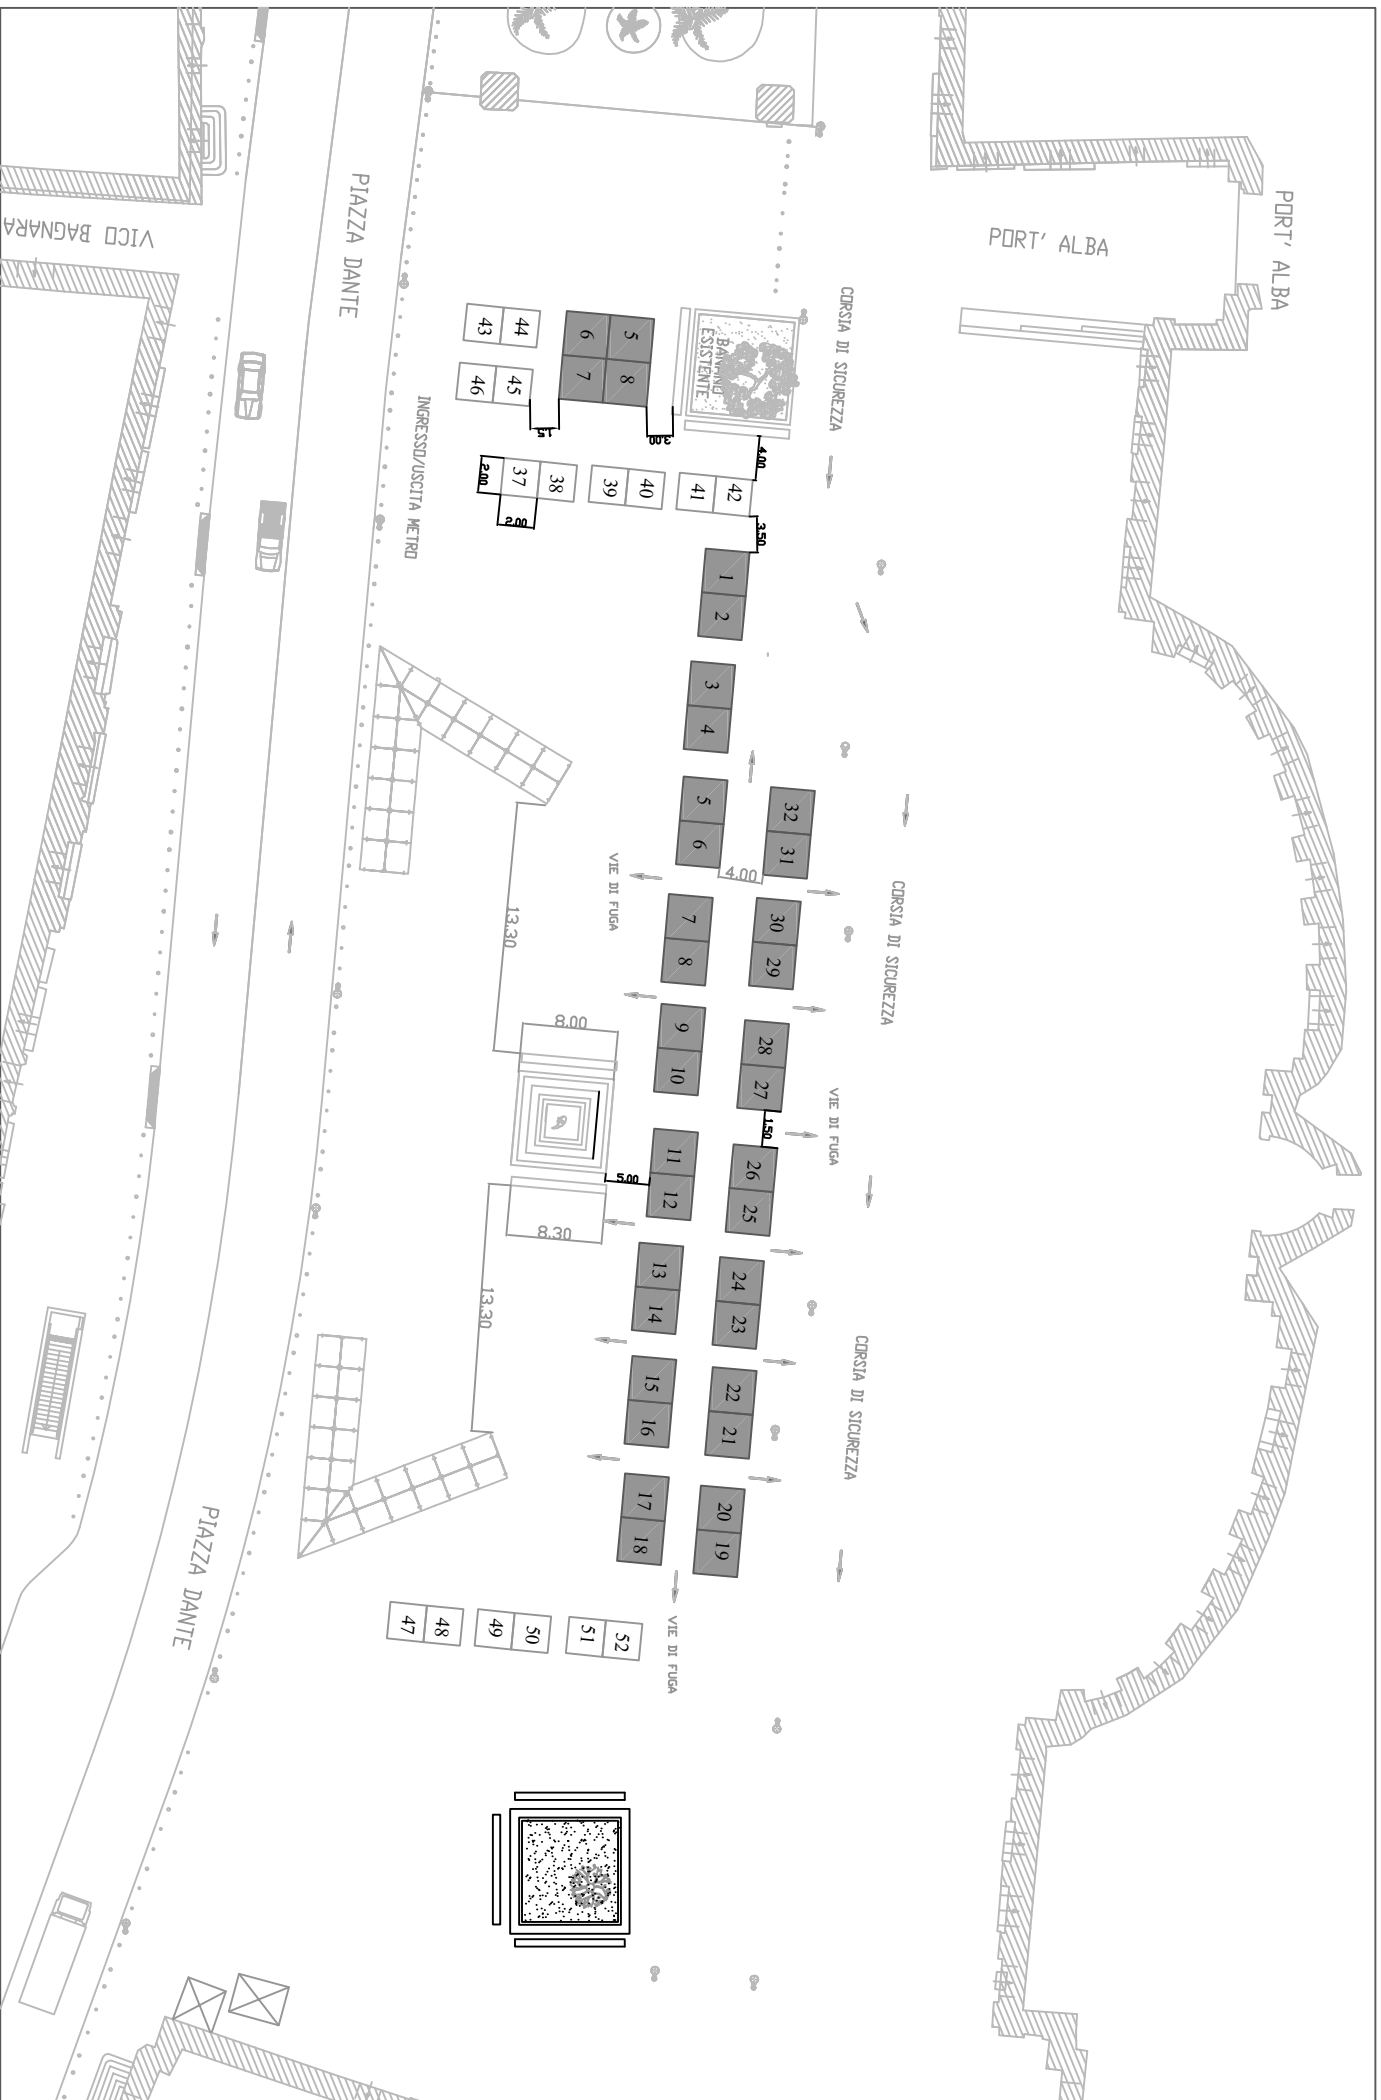

Posteggi da 1 a 36 3x3 mq per un totale di 324 mq, posteggi da 37 a 52 2x2mq per un totale di 64 mq


scala 1 : 500

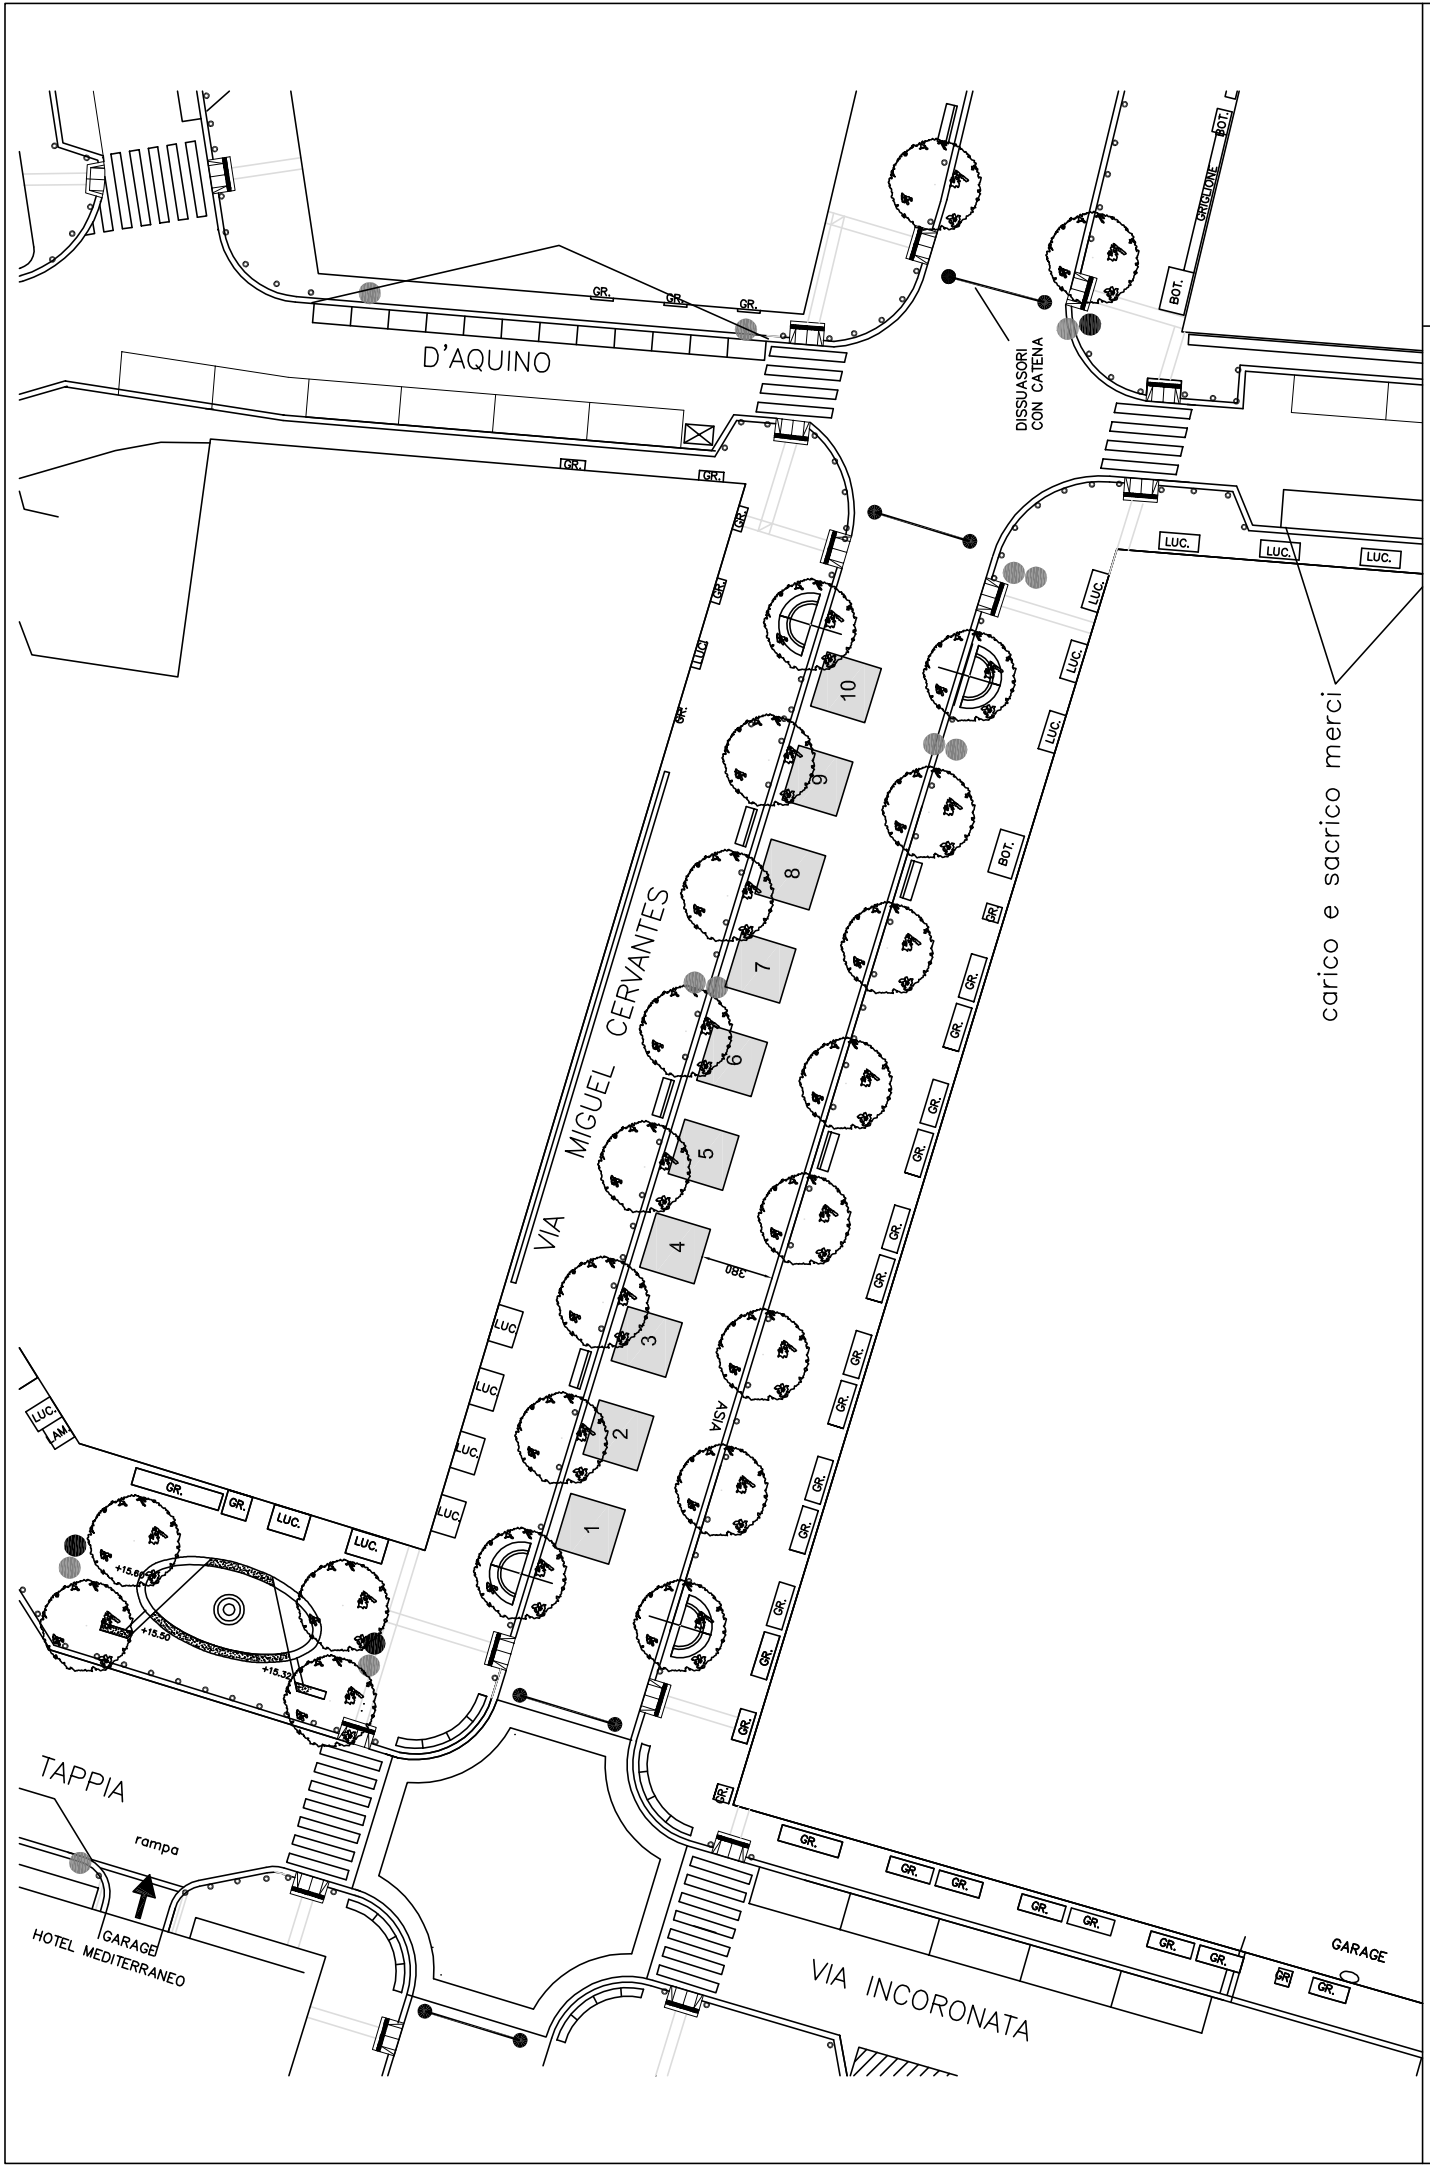

Spazi di vendita n. 10 per un totale di 90 mq

scala 1:400

carico e sacrico merci

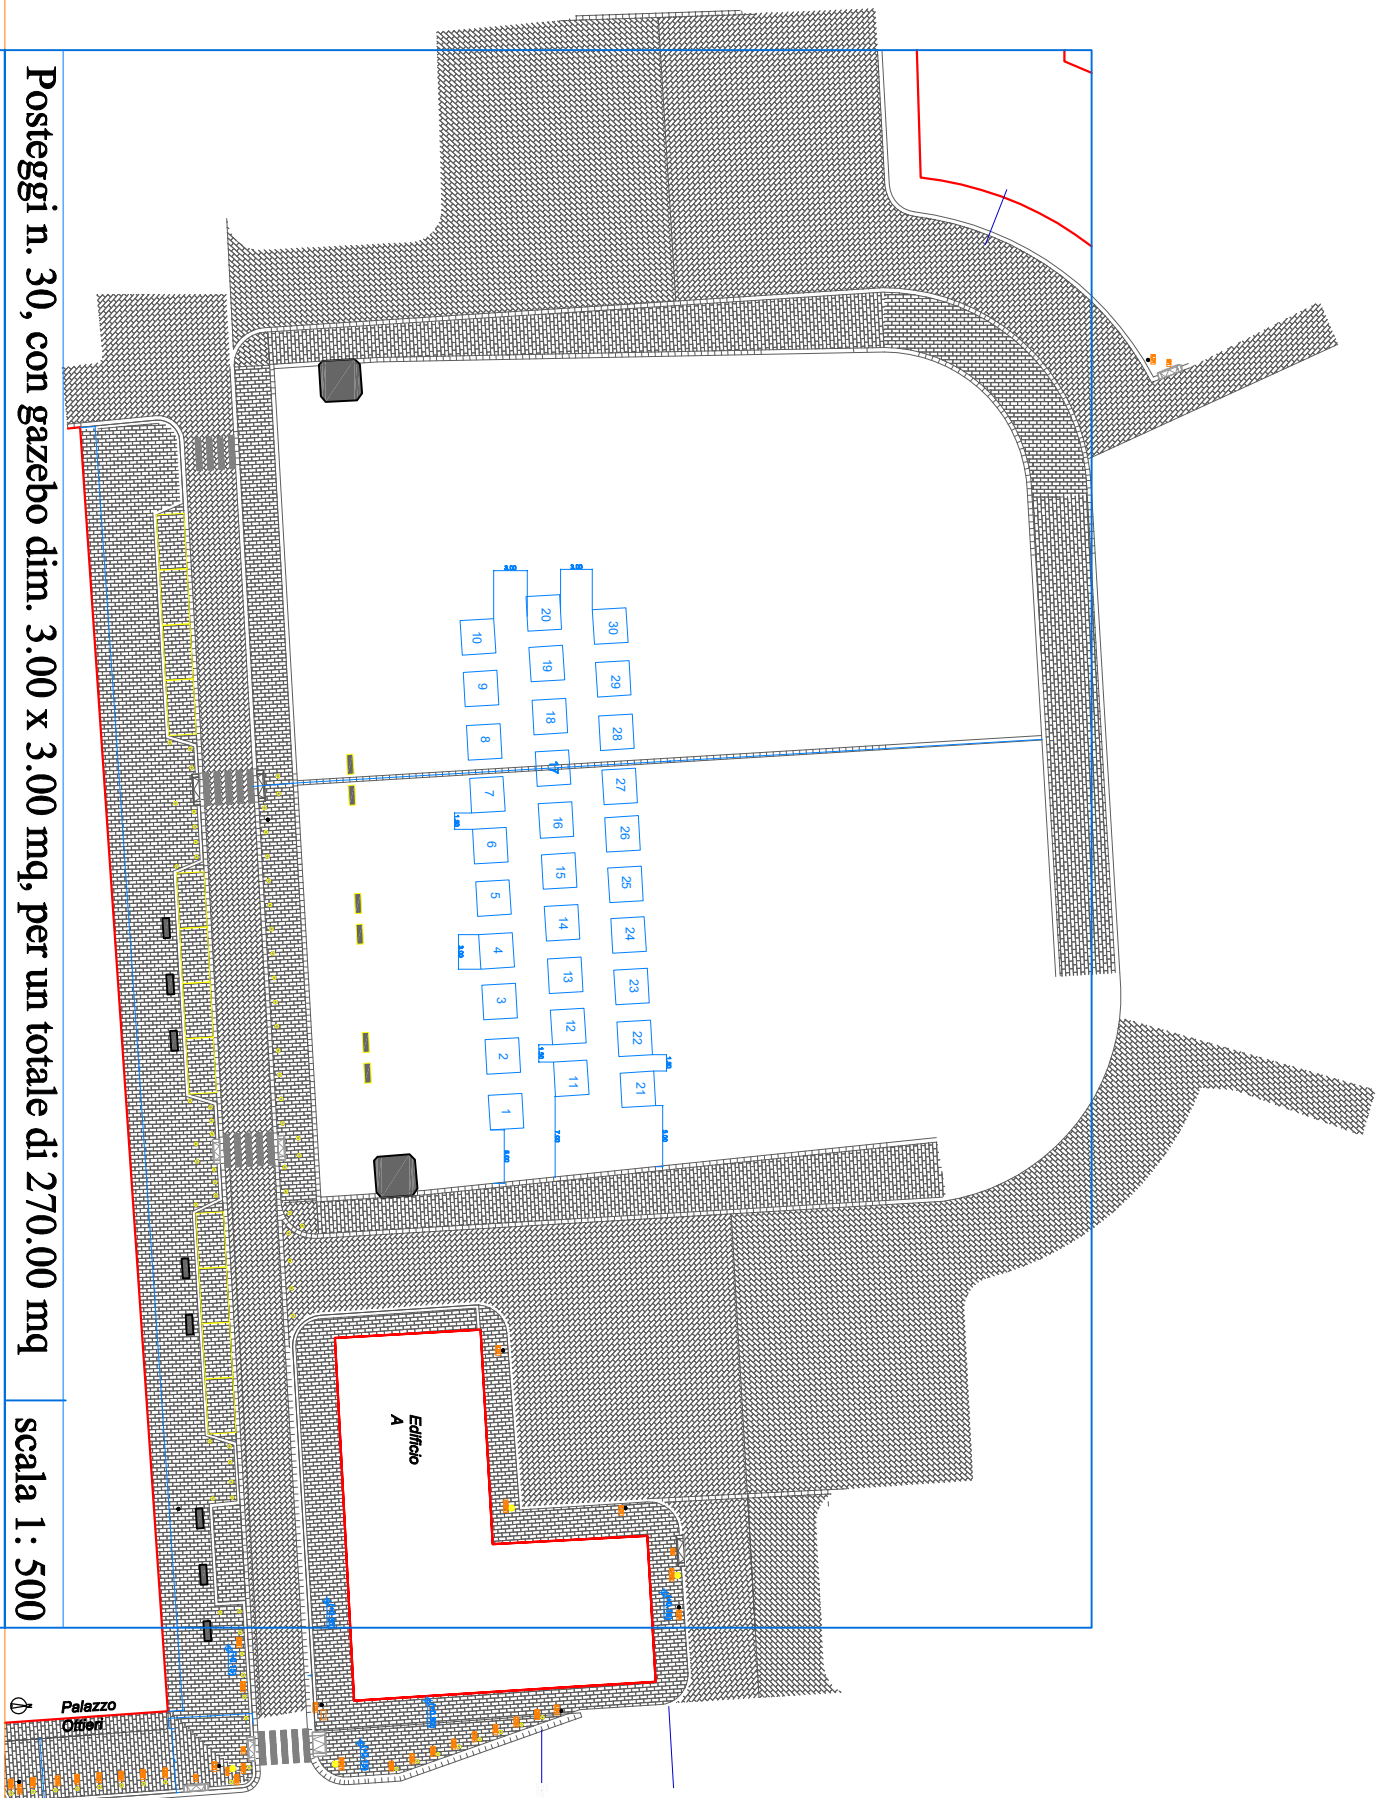

Posteggi n. 30, con gazebo dim. 3.00 x 3.00 mq, per un totale di 270.00 mq

scala 1 : 500

Palazzo
Città