

Area Programmazione della Mobilità
Servizio Sviluppo della Mobilità Sostenibile

**ESTENSIONE DELLA RETE CICLABILE CITTADINA:
AMBITO ORIENTALE**



Progettista



Interprogetti Srl
dott. ing. Giampiero Martuscelli
www.interprogettisrl.com
@: info@interprogettisrl.com

Napoli
Via Benedetto Brin, 63 - 80142
tel +39 081 5757989 pbx
fax +39 081 5750528

Torino
corso Svizzera, 185 - 10149
tel +39 011 7410602 pbx
fax +39 011 043305

Milano
viale Achille Papa, 30 - 20149
tel +39 02 45440304 pbx

Livello progettazione

PFTE

Disciplina

SICUREZZA

Titolo elaborato







Layout di cantiere

Codice elaborato

PF SC 17


Nome file

rev.	descrizione	scala	data	formato	elaborato da	controllato da	approvato da
0	EMISSIONE	-	27/01/2023	A1+	ING. G. SCOTTO DI CARLO	ING. F. TRAPANESE	ING. G. MARTUSCELLI
1							
2							
3							

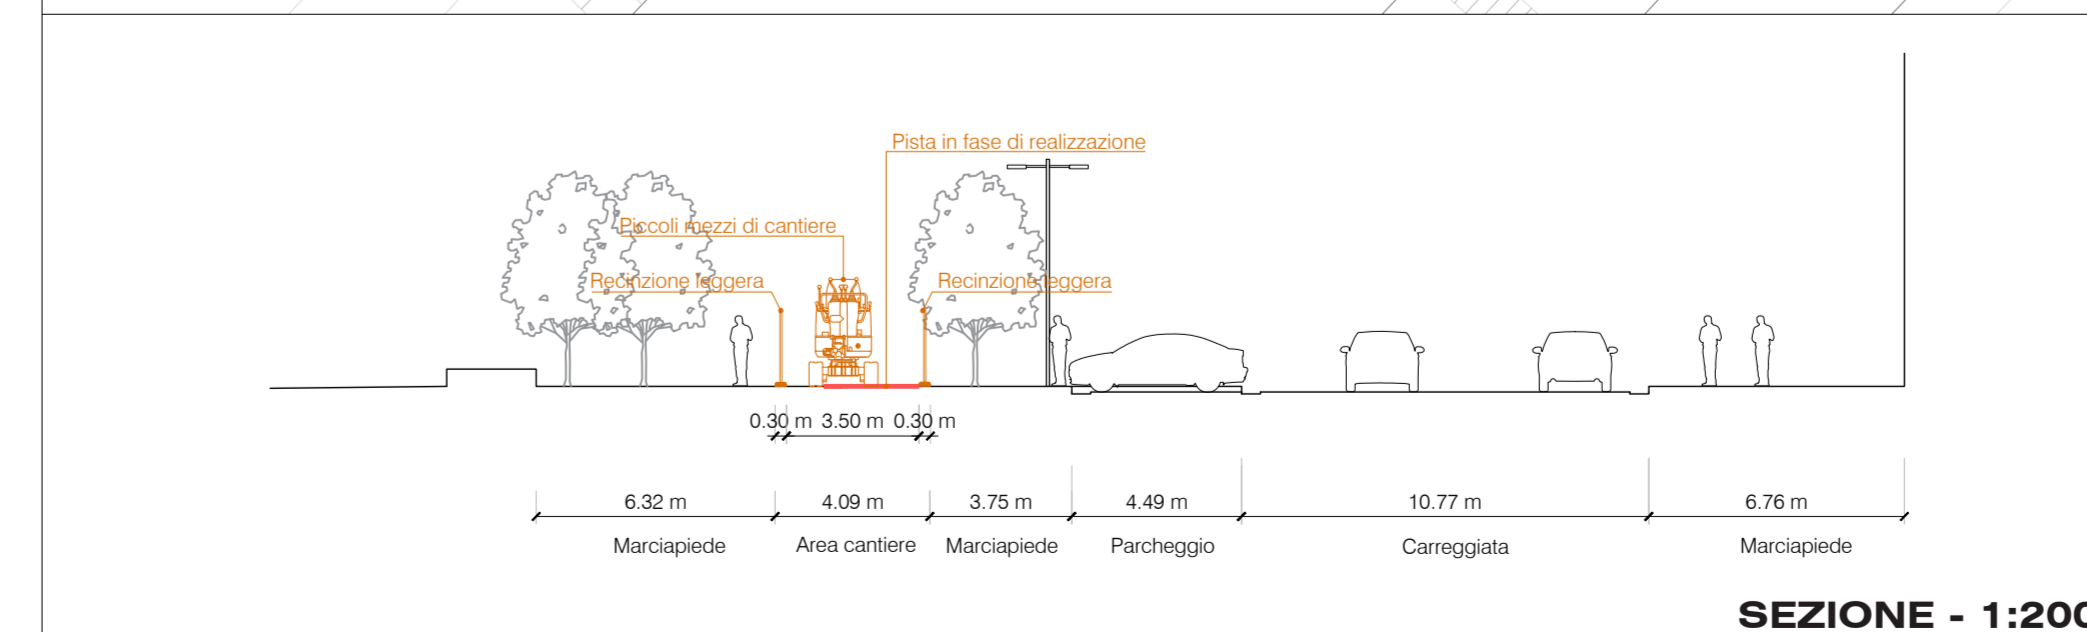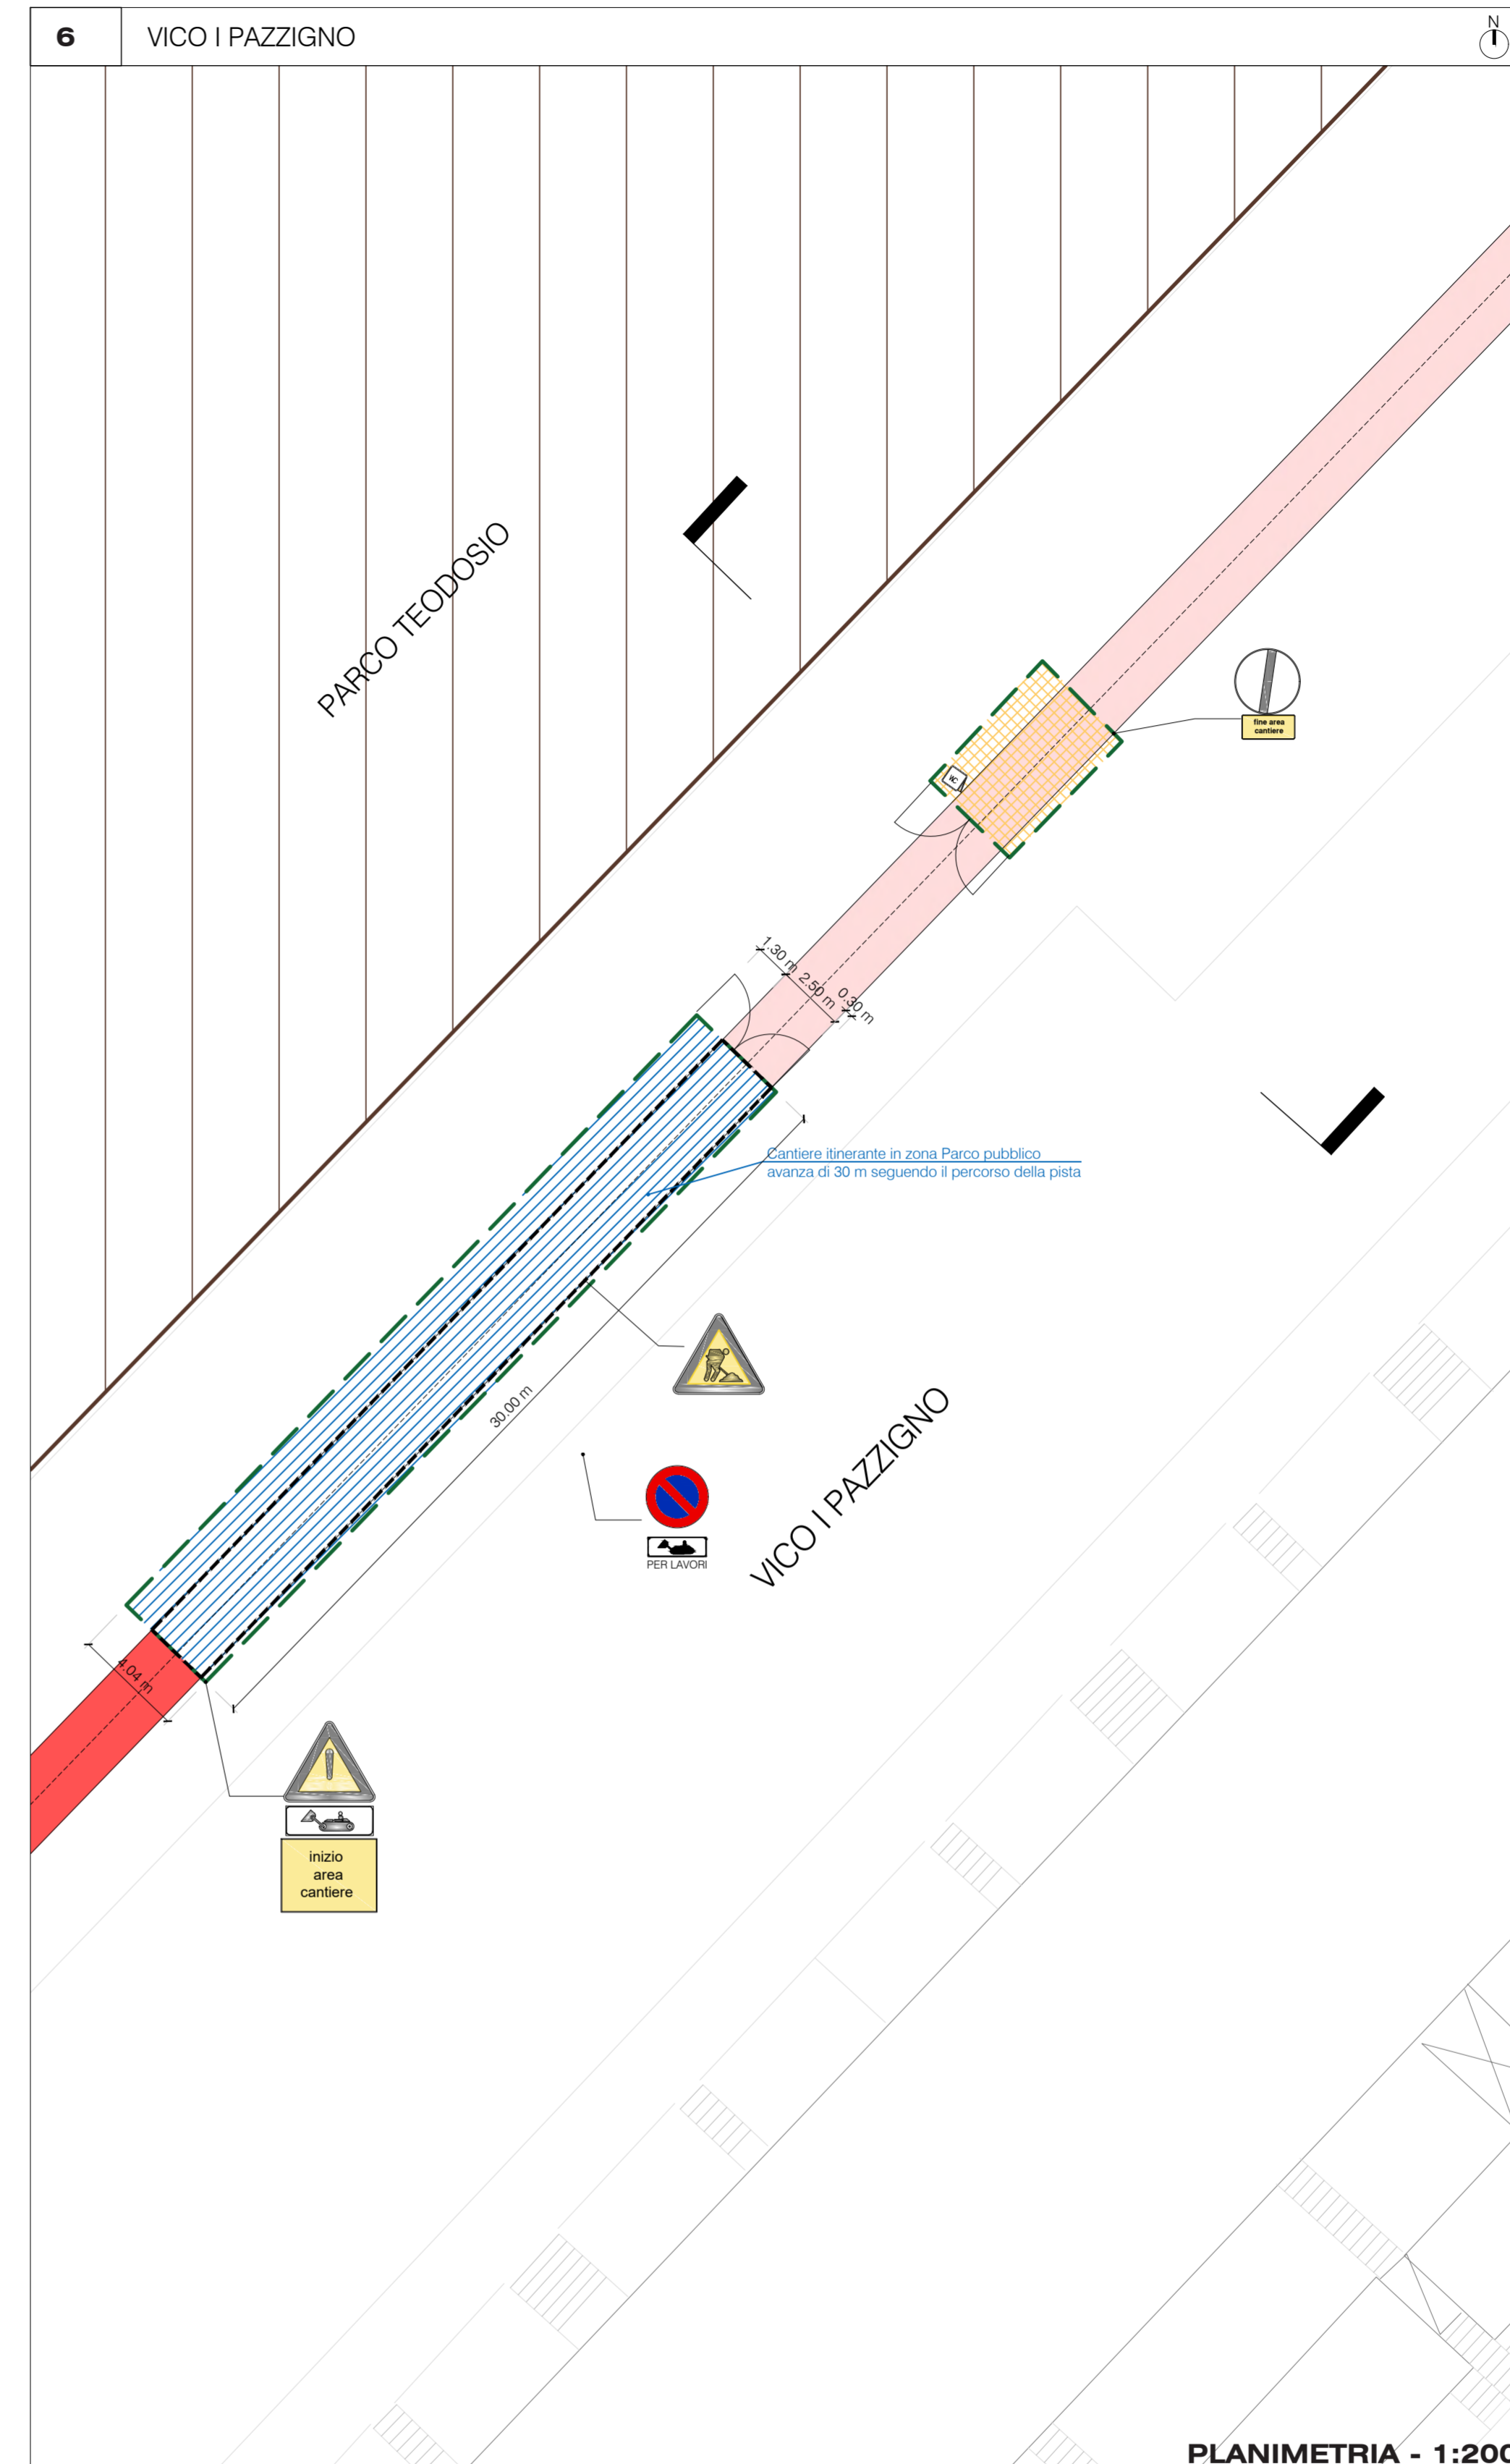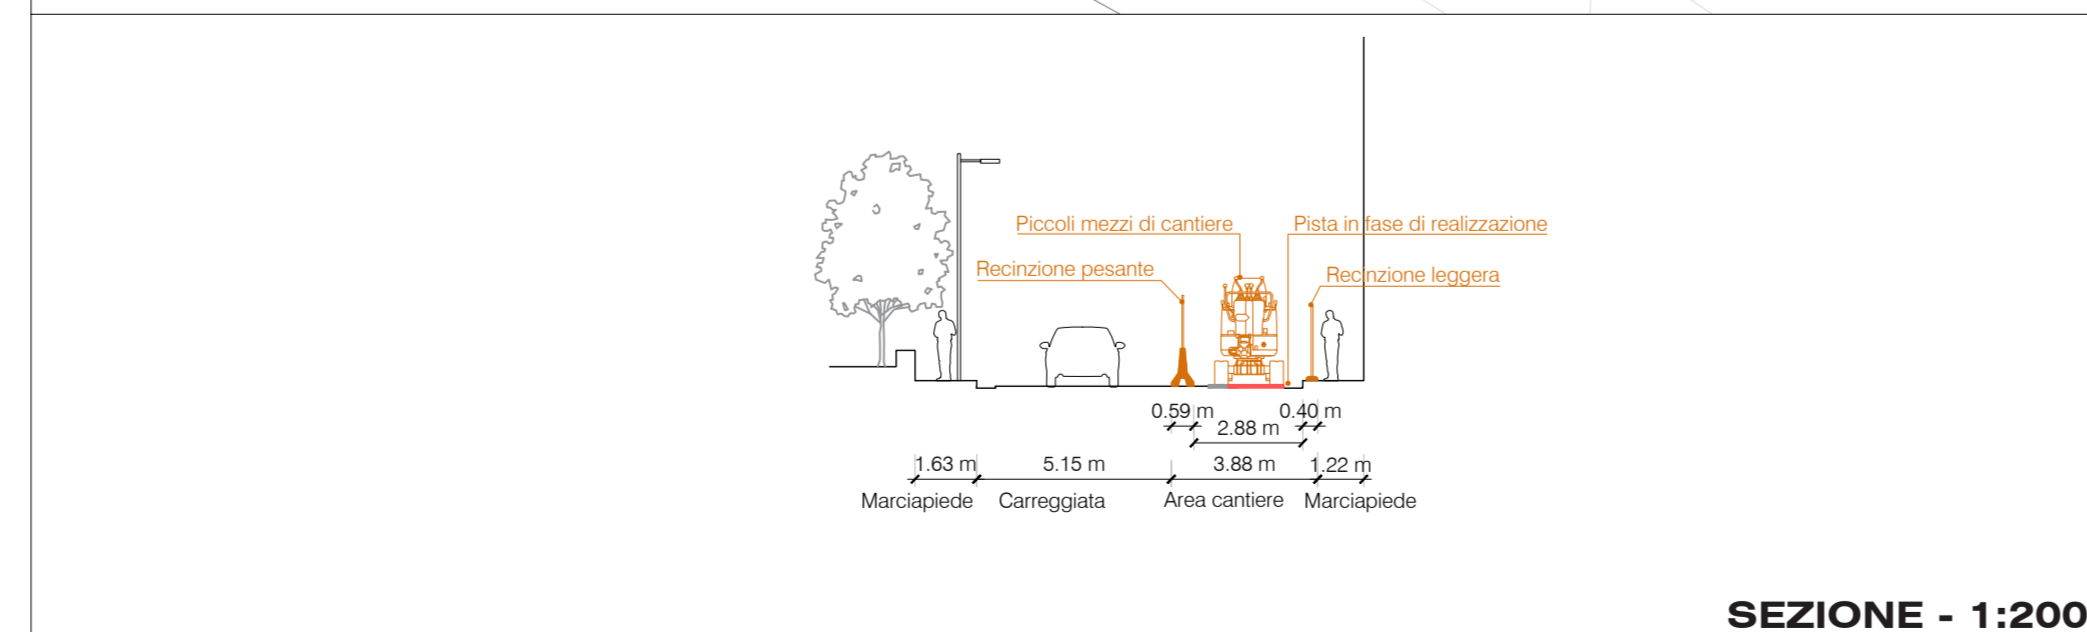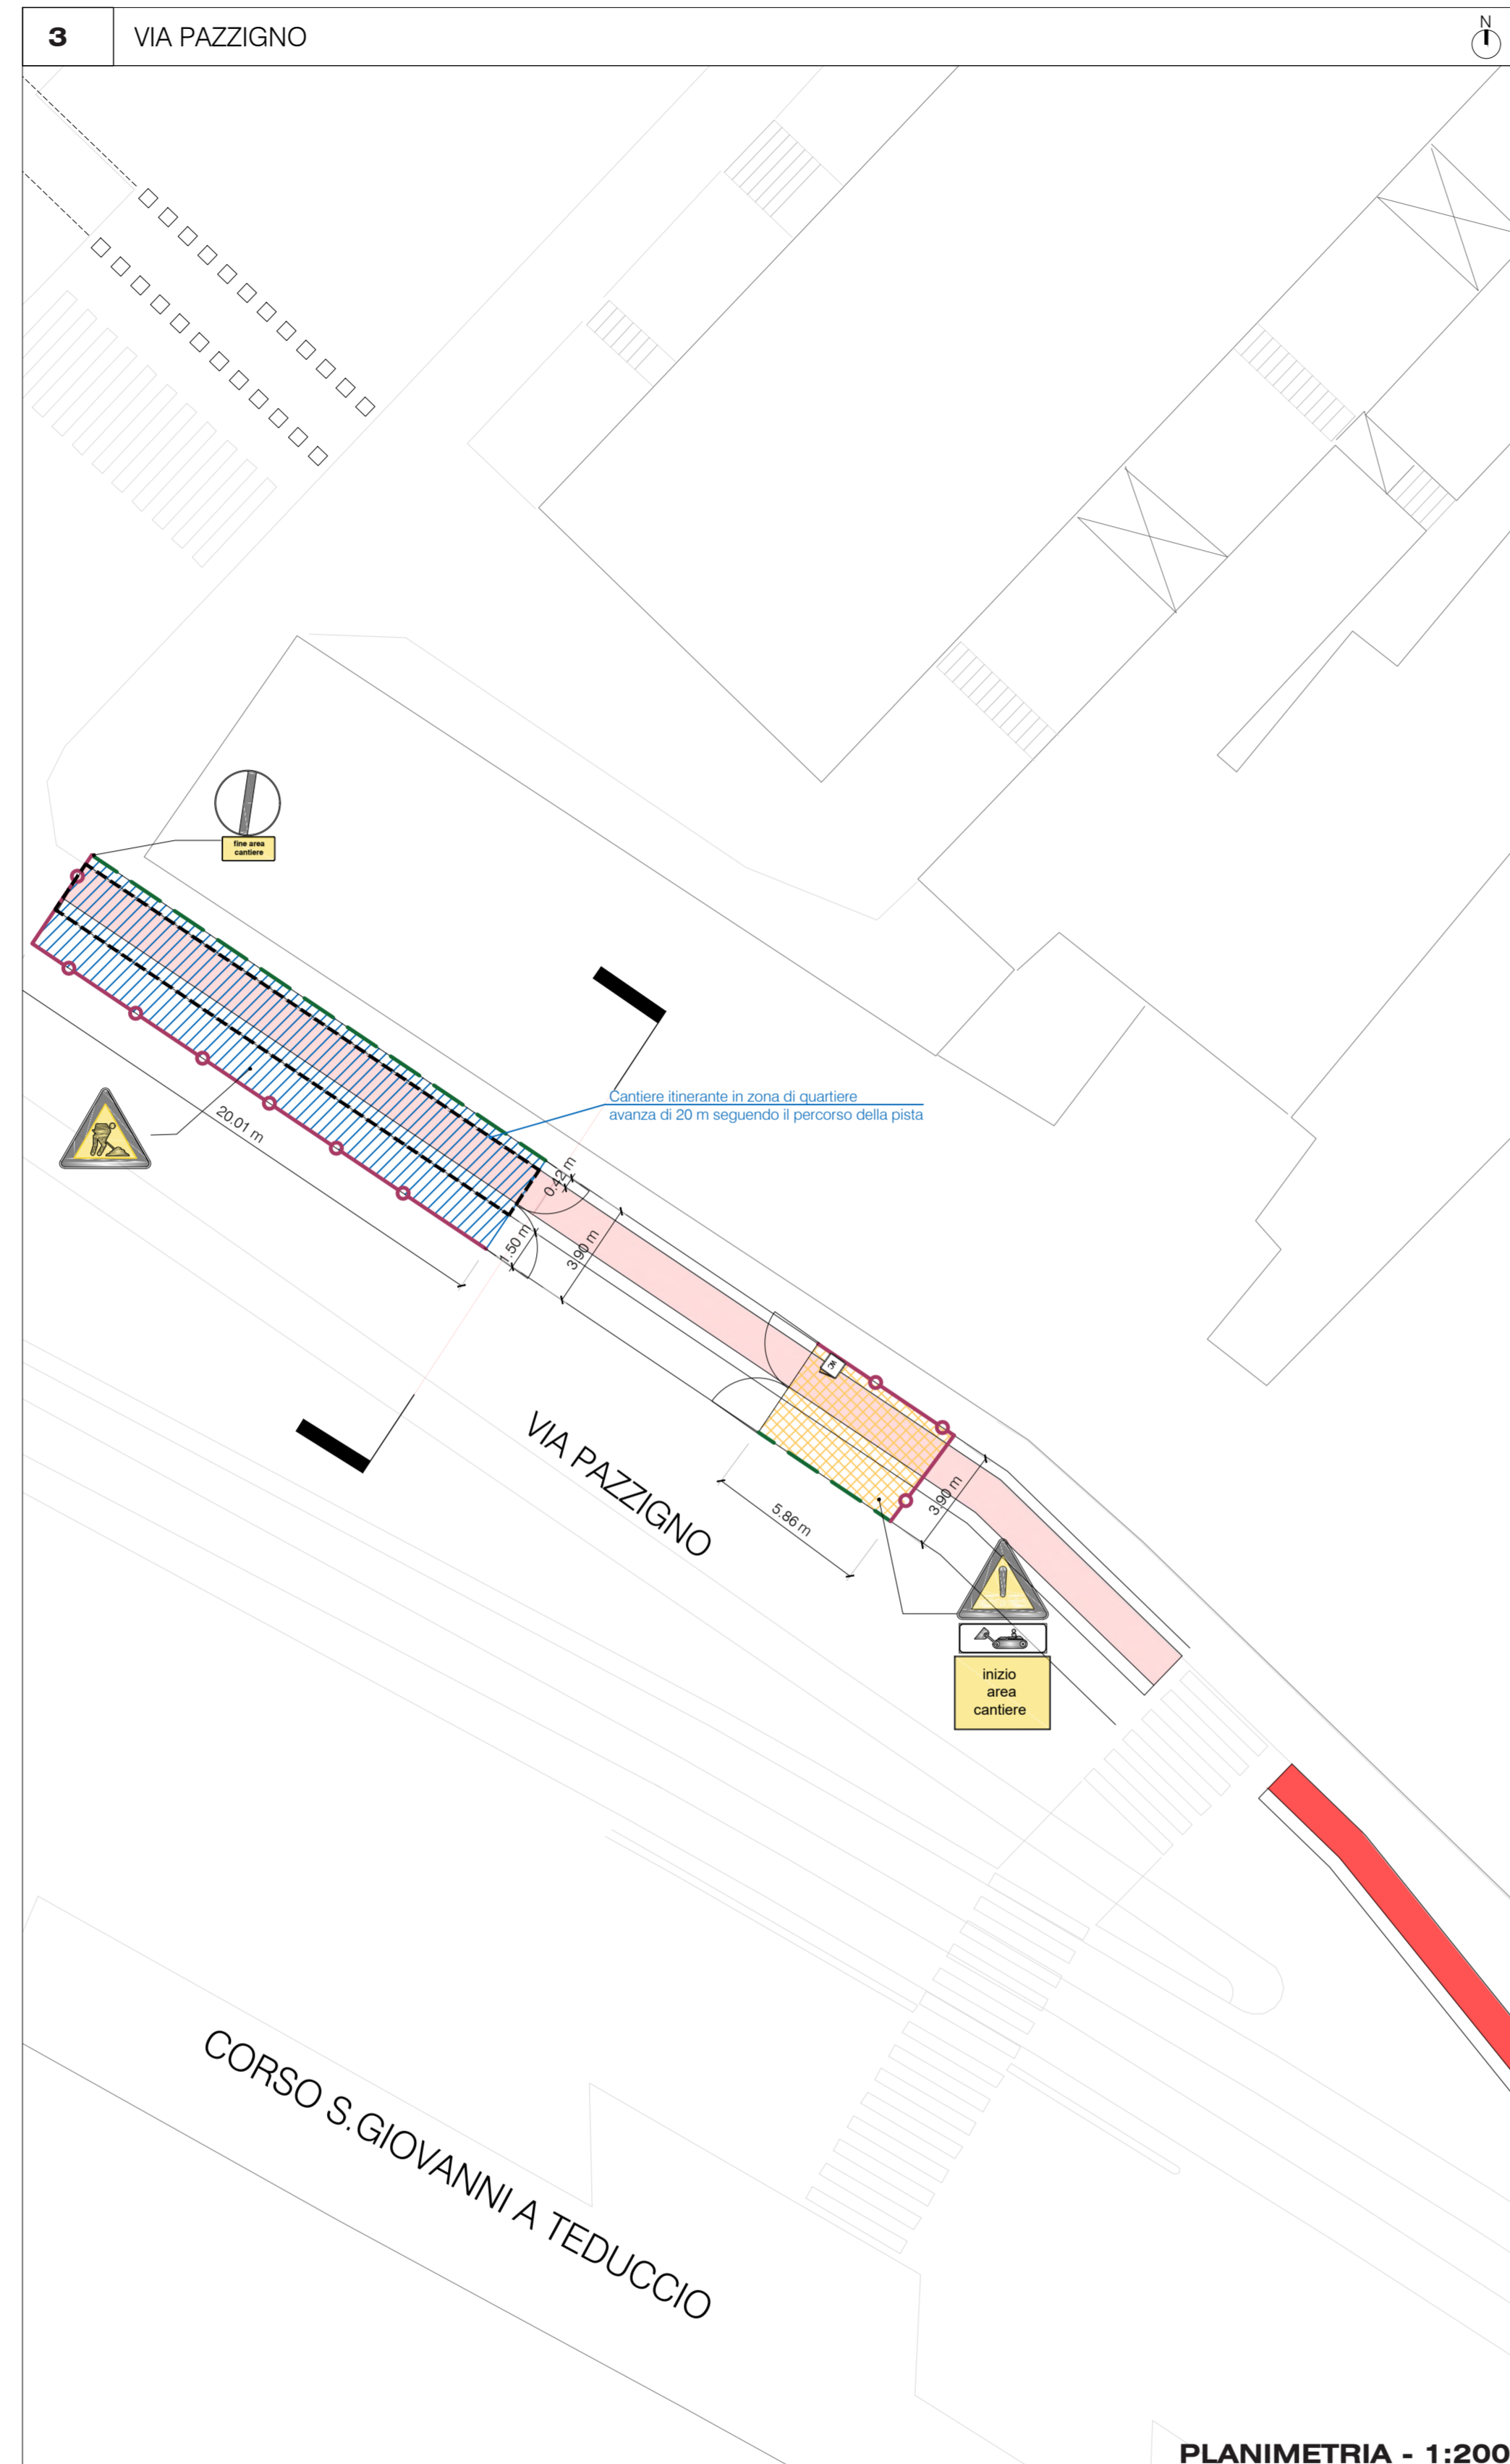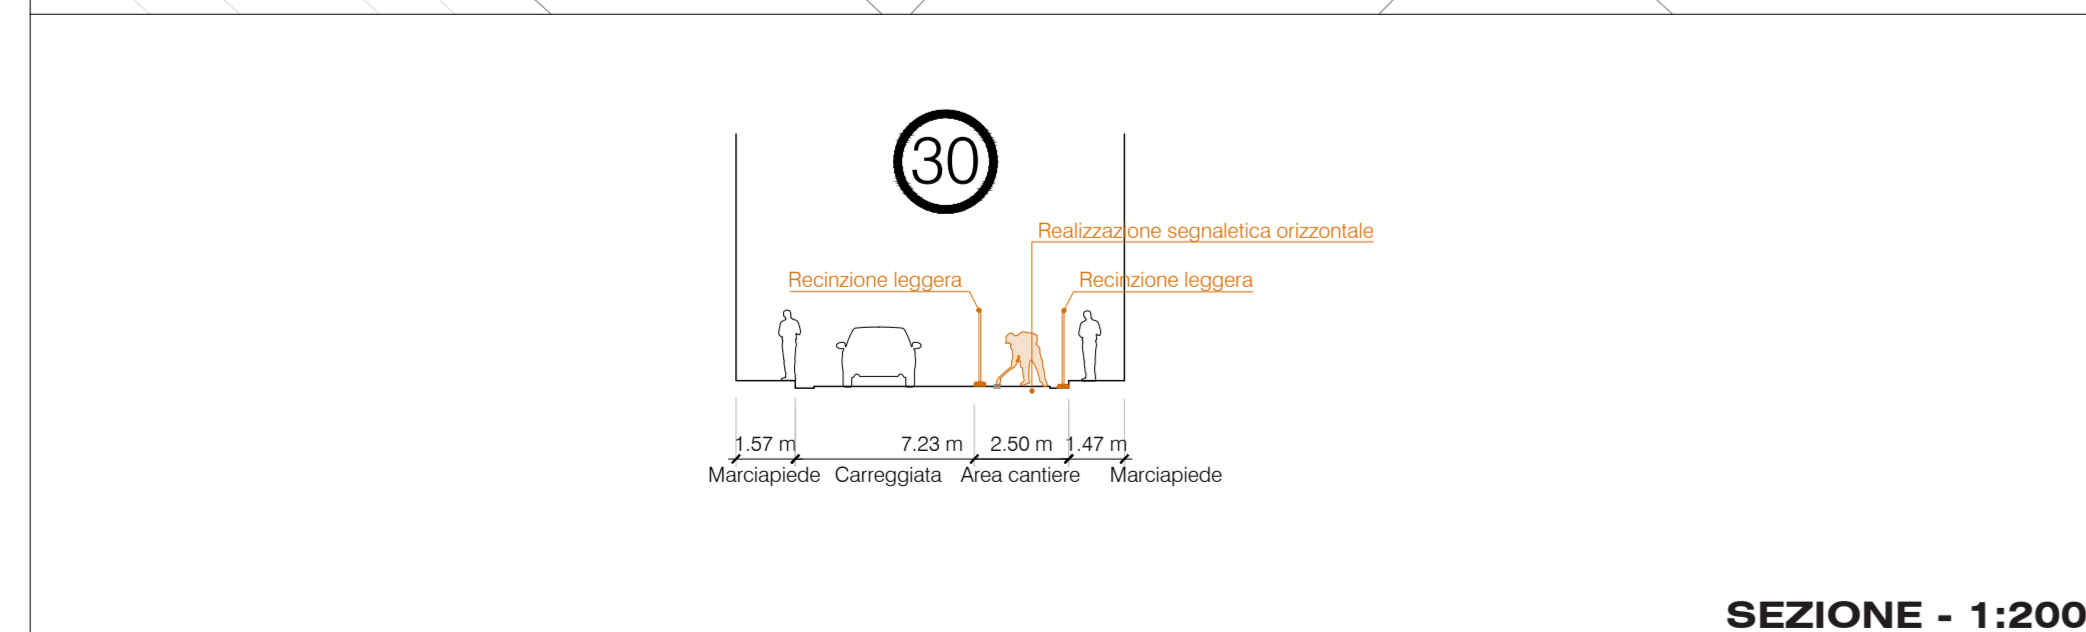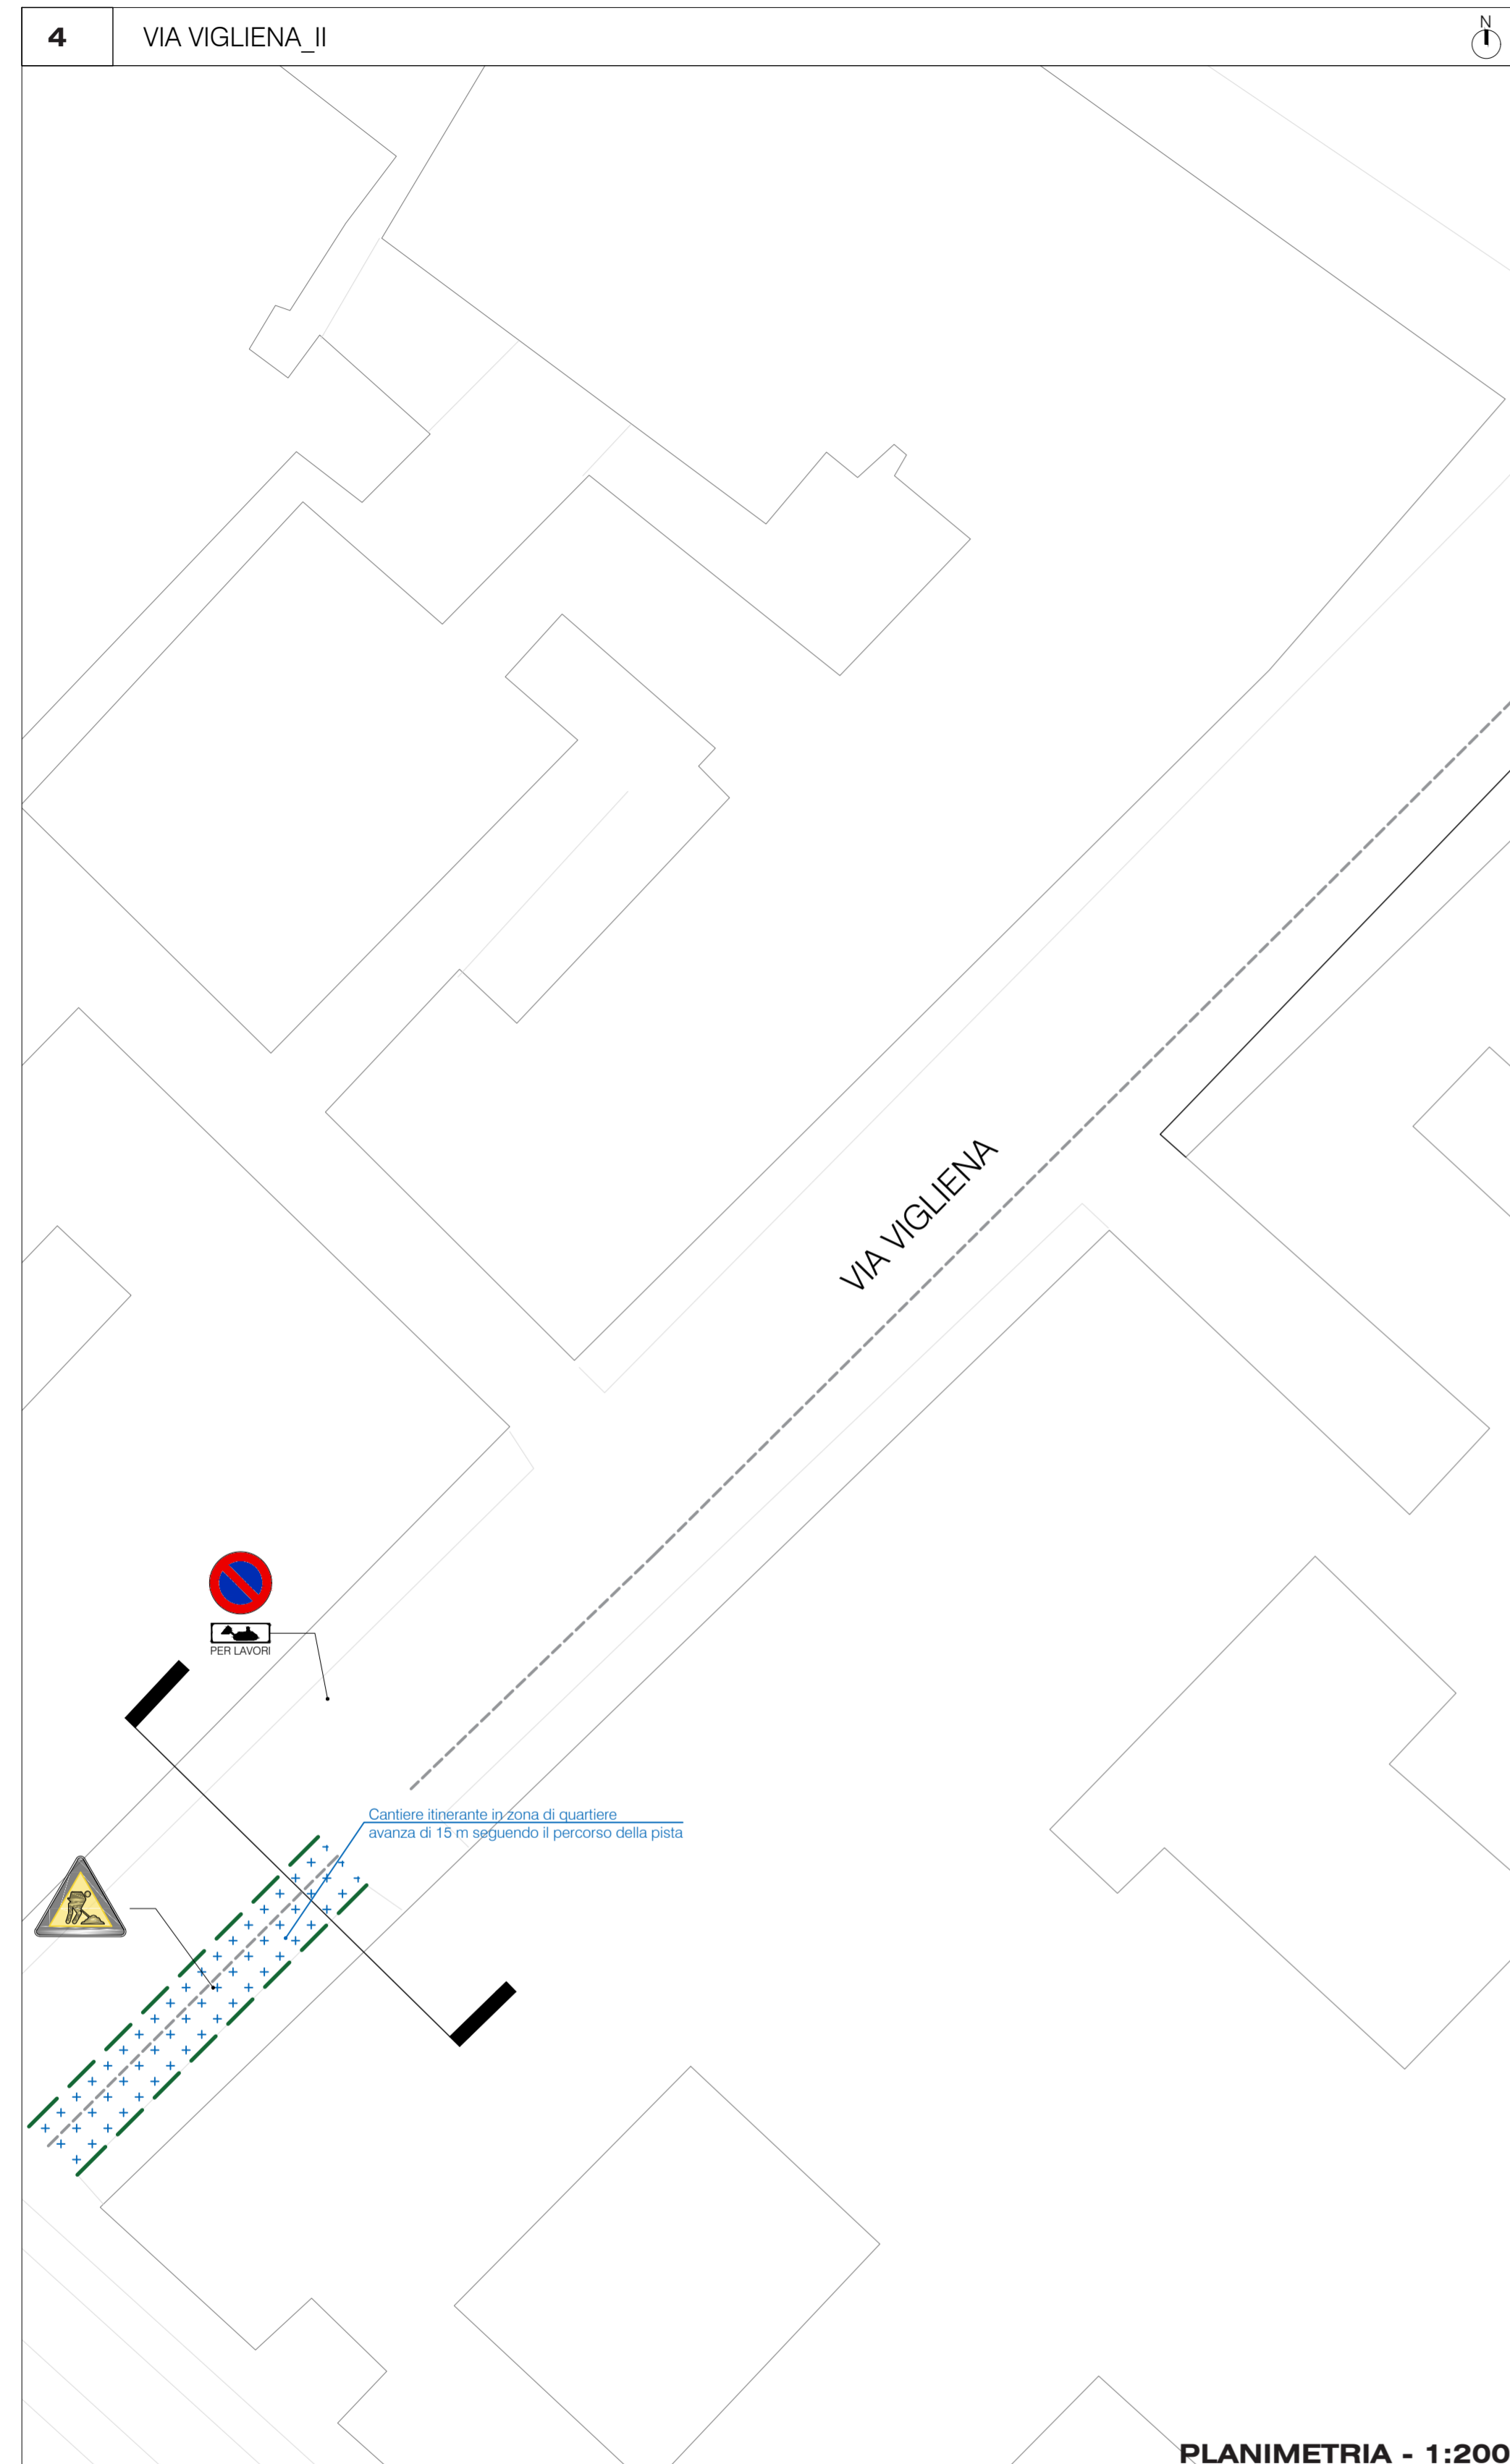


- Limite di intervento
- Pista a cantiere ultimato
- Pista in fase di realizzazione
- Area di lavoro cantiere itinerante
- Area di lavoro cantiere itinerante per la realizzazione della sola segnaletica orizzontale in zone 30
- Recinzione pesante realizzata con rete metallica e base new jersey
- Recinzione leggera realizzata con rete metallica e basette in CLS
- Area di stoccaggio
- WC
- P.C. Passo carrabile

I parcheggi per disabili, le fermate dei bus, i cassonetti dei rifiuti, gli stalli carico-scarico merci ed parcheggi taxi, eventualmente presenti all'interno dell'area di cantiere, saranno ricollocati provvisoriamente in luoghi idonei accordati con gli enti preposti.

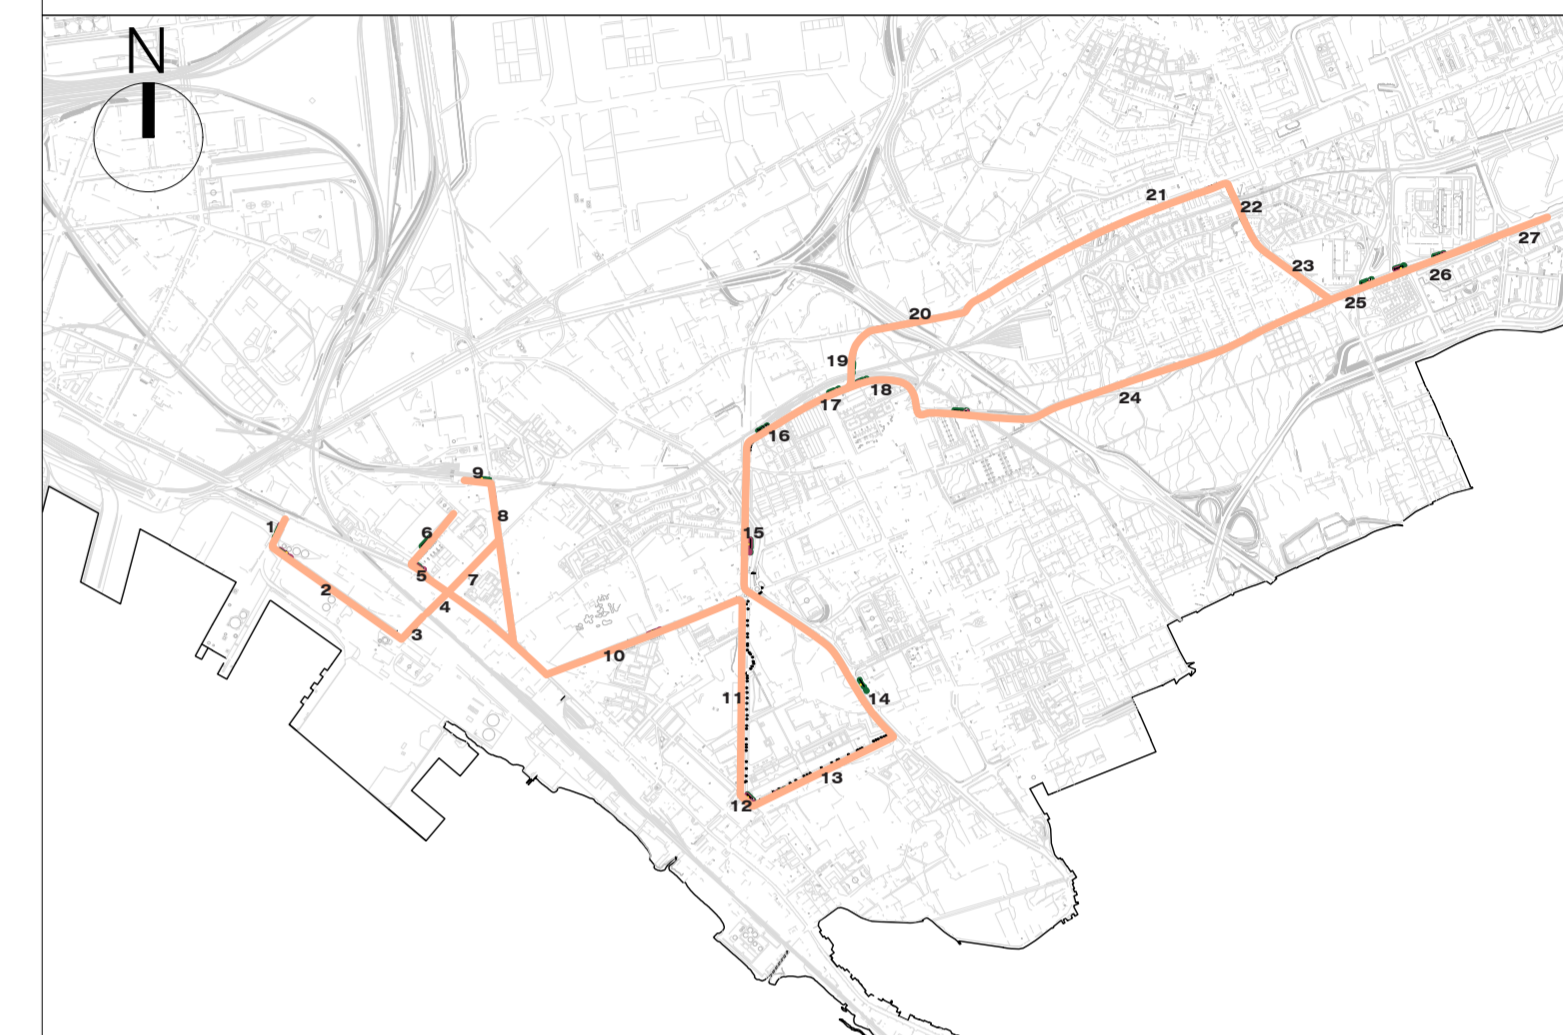

Area Programmazione della Mobilità
Servizio Sviluppo della Mobilità Sostenibile

ESTENSIONE DELLA RETE CICLABILE CITTADINA:
AMBITO ORIENTALE

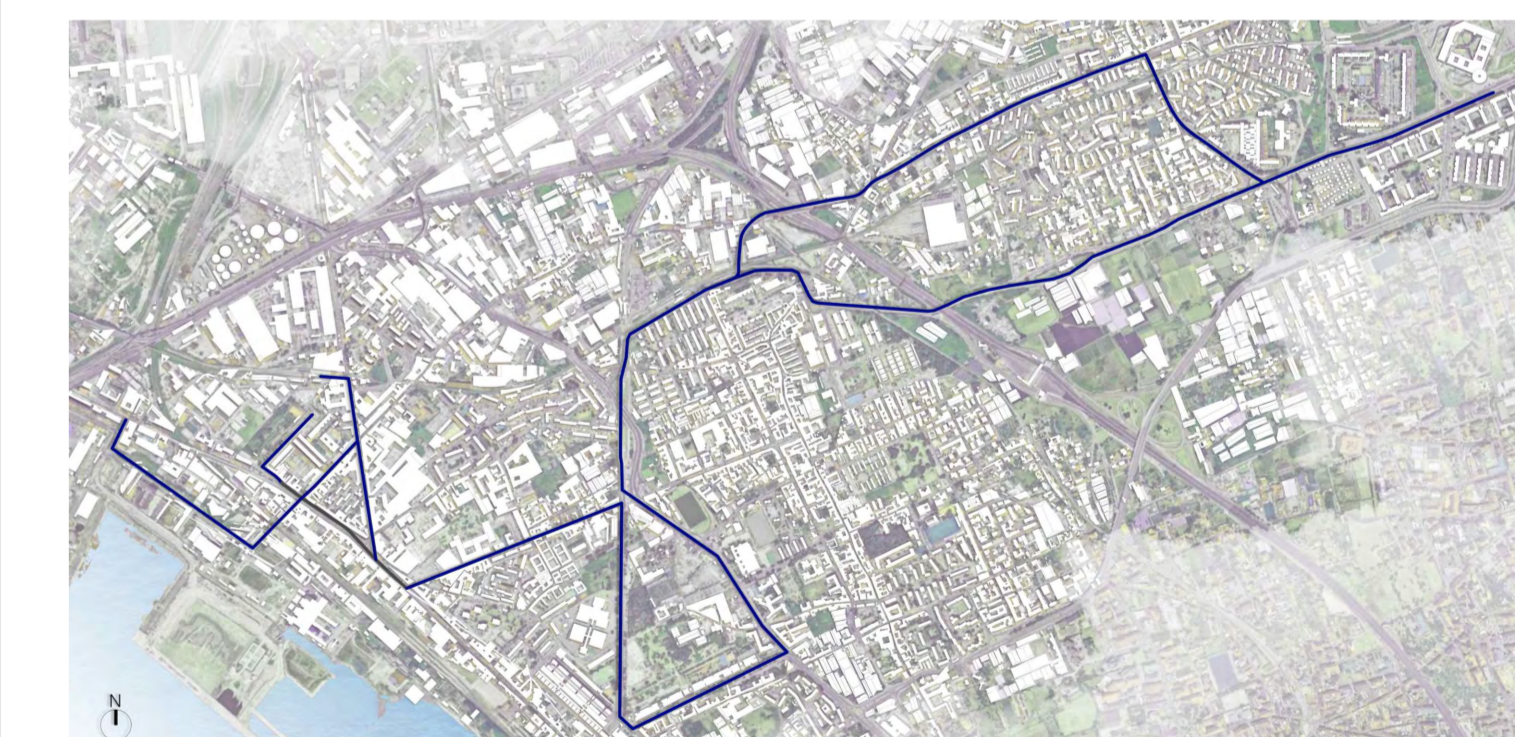

Progettista
Interprogetti Srl
dott. Ing. **Giampiero Martuscelli**
www.interprogettisrl.com
@: info@interprogettisrl.com

Napoli
Via Saverio Ben. 63 - 80142
tel. +39 021 5770999 ext. 4
fax +39 021 5770928

Torino
Viale Arabia Papa 30 - 10149
tel. +39 011 410062 ext. 4
fax +39 011 443005




Milano
Viale Arabia Papa 30 - 20149
tel. +39 02 5844004 ext. 4
fax +39 02 5844004

PFTE SICUREZZA

Titolo elaborato
LAYOUT DI CANTIERE
Tratta 2 :
Via Vigliena (2) - Vico I Pazzino - Via Pazzino


Nome file

rev.	descrizione	scala	data	formato	elaborato da	controllato da	approvato da
0	Emissione	1:200	27/01/2023	A1+	ARCH. V. CASTALDO	ARCH. L. SIRCA	ING. G. MARTUSCELLI
1							
2							
3							

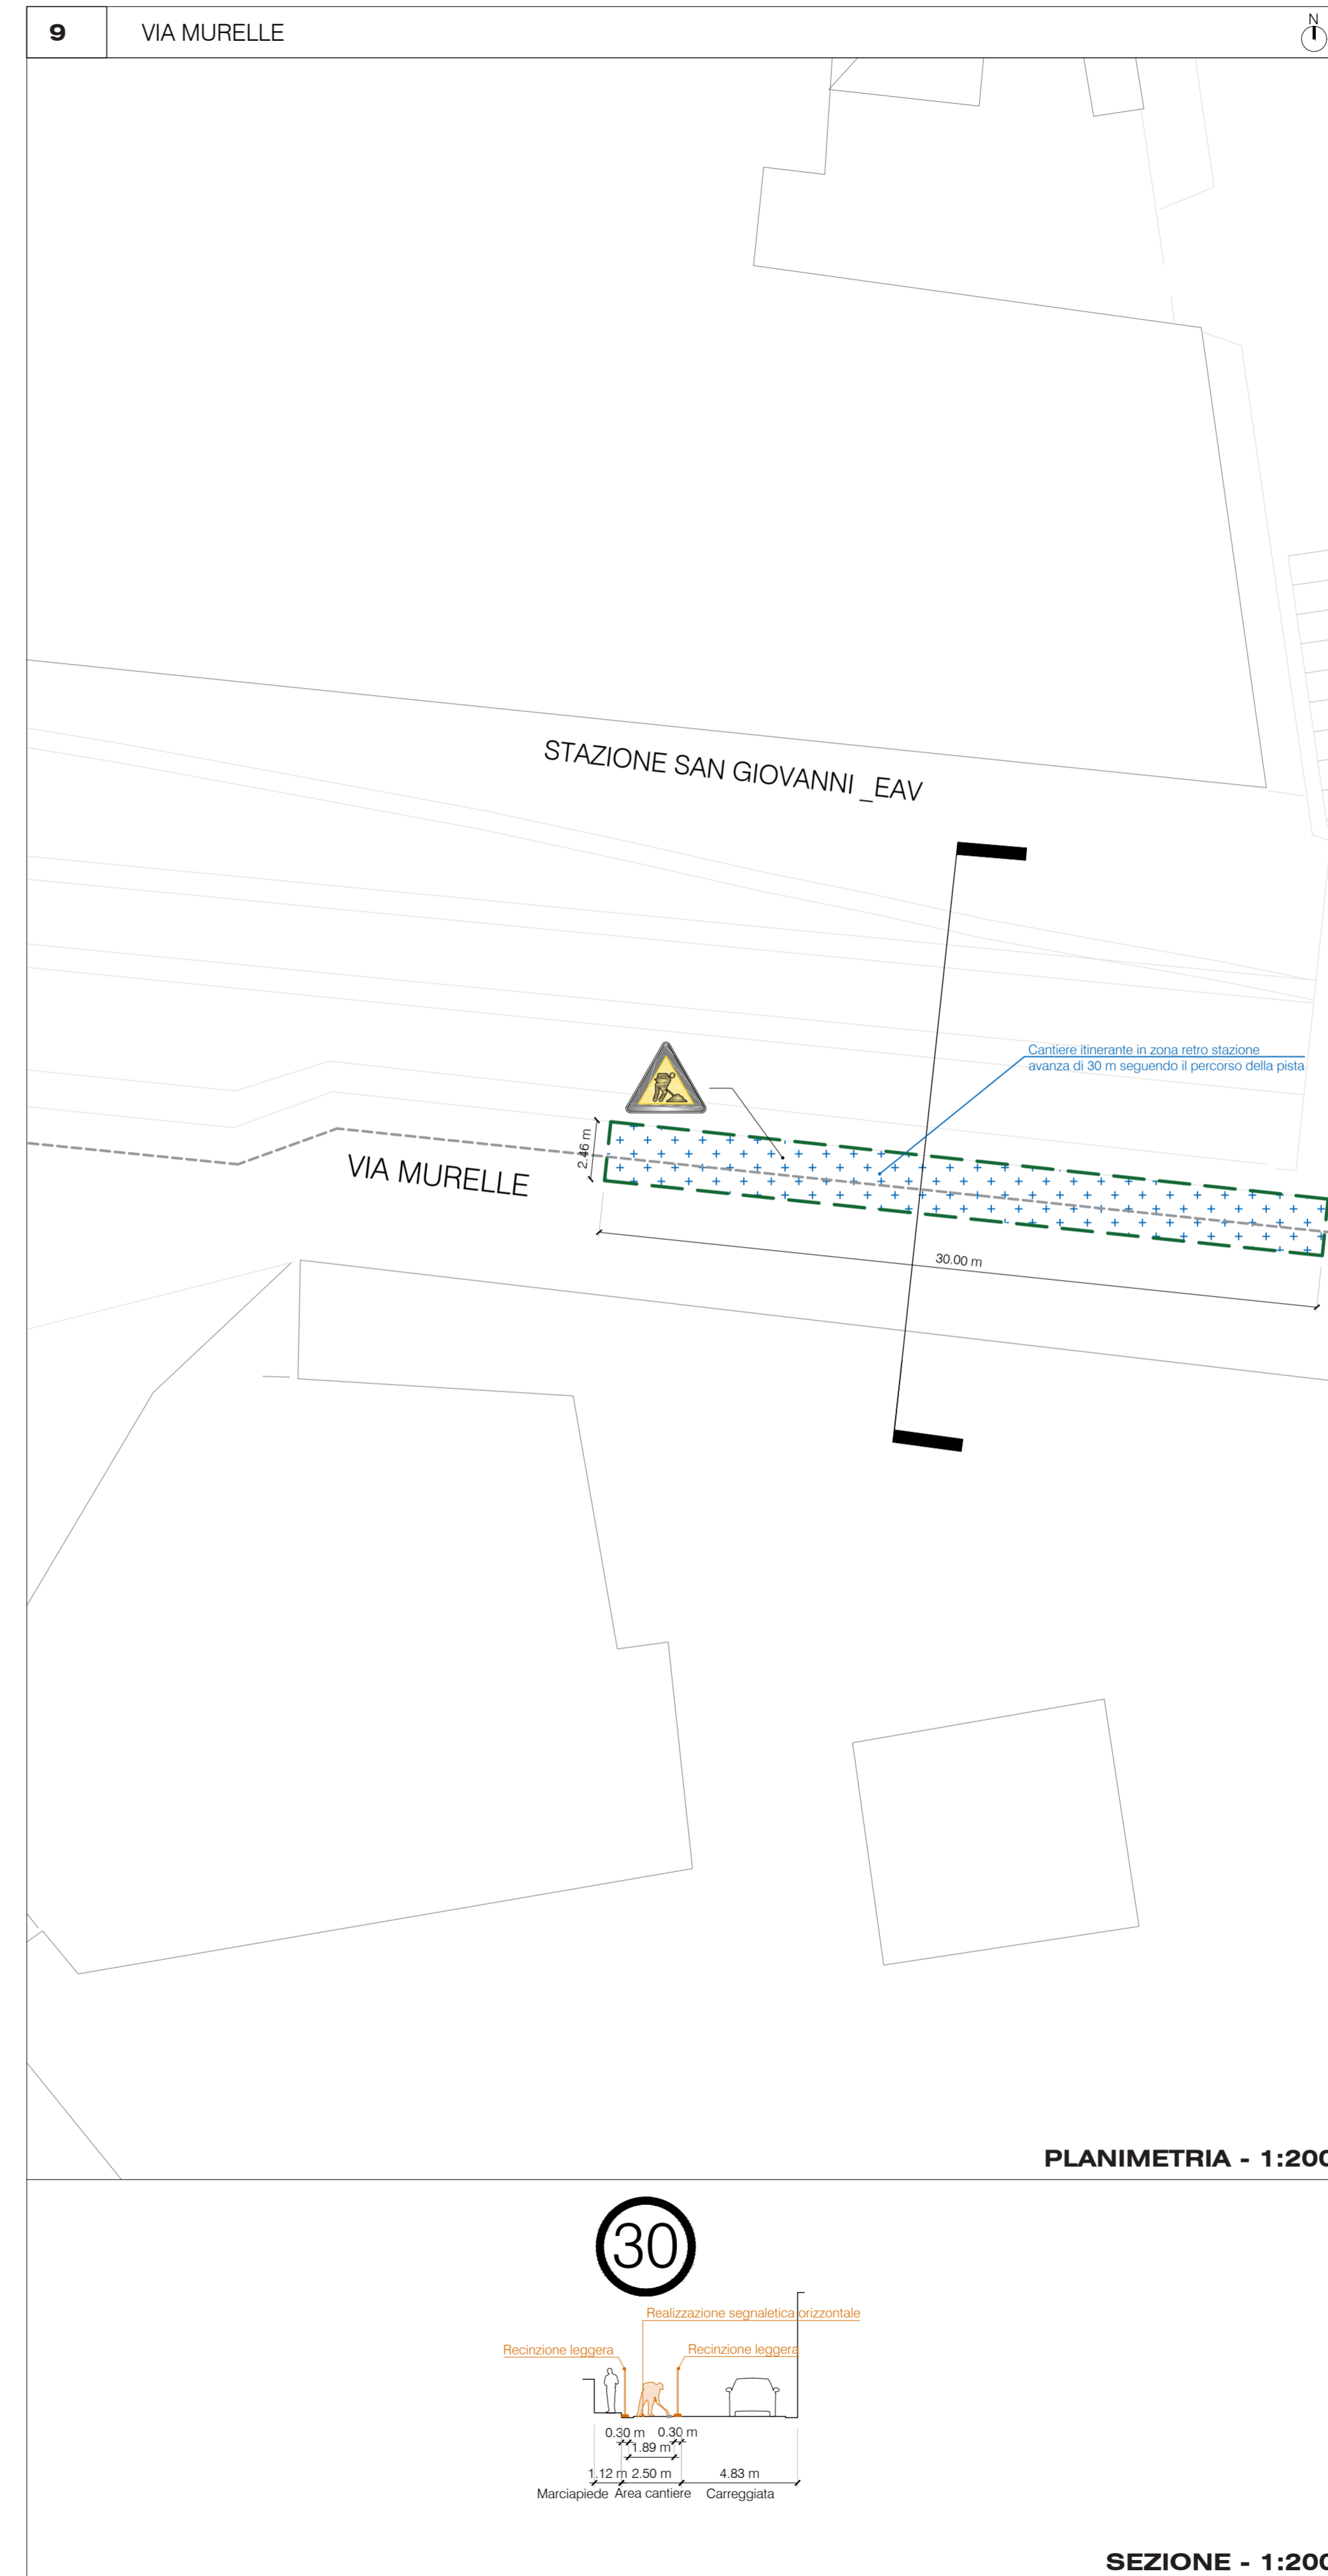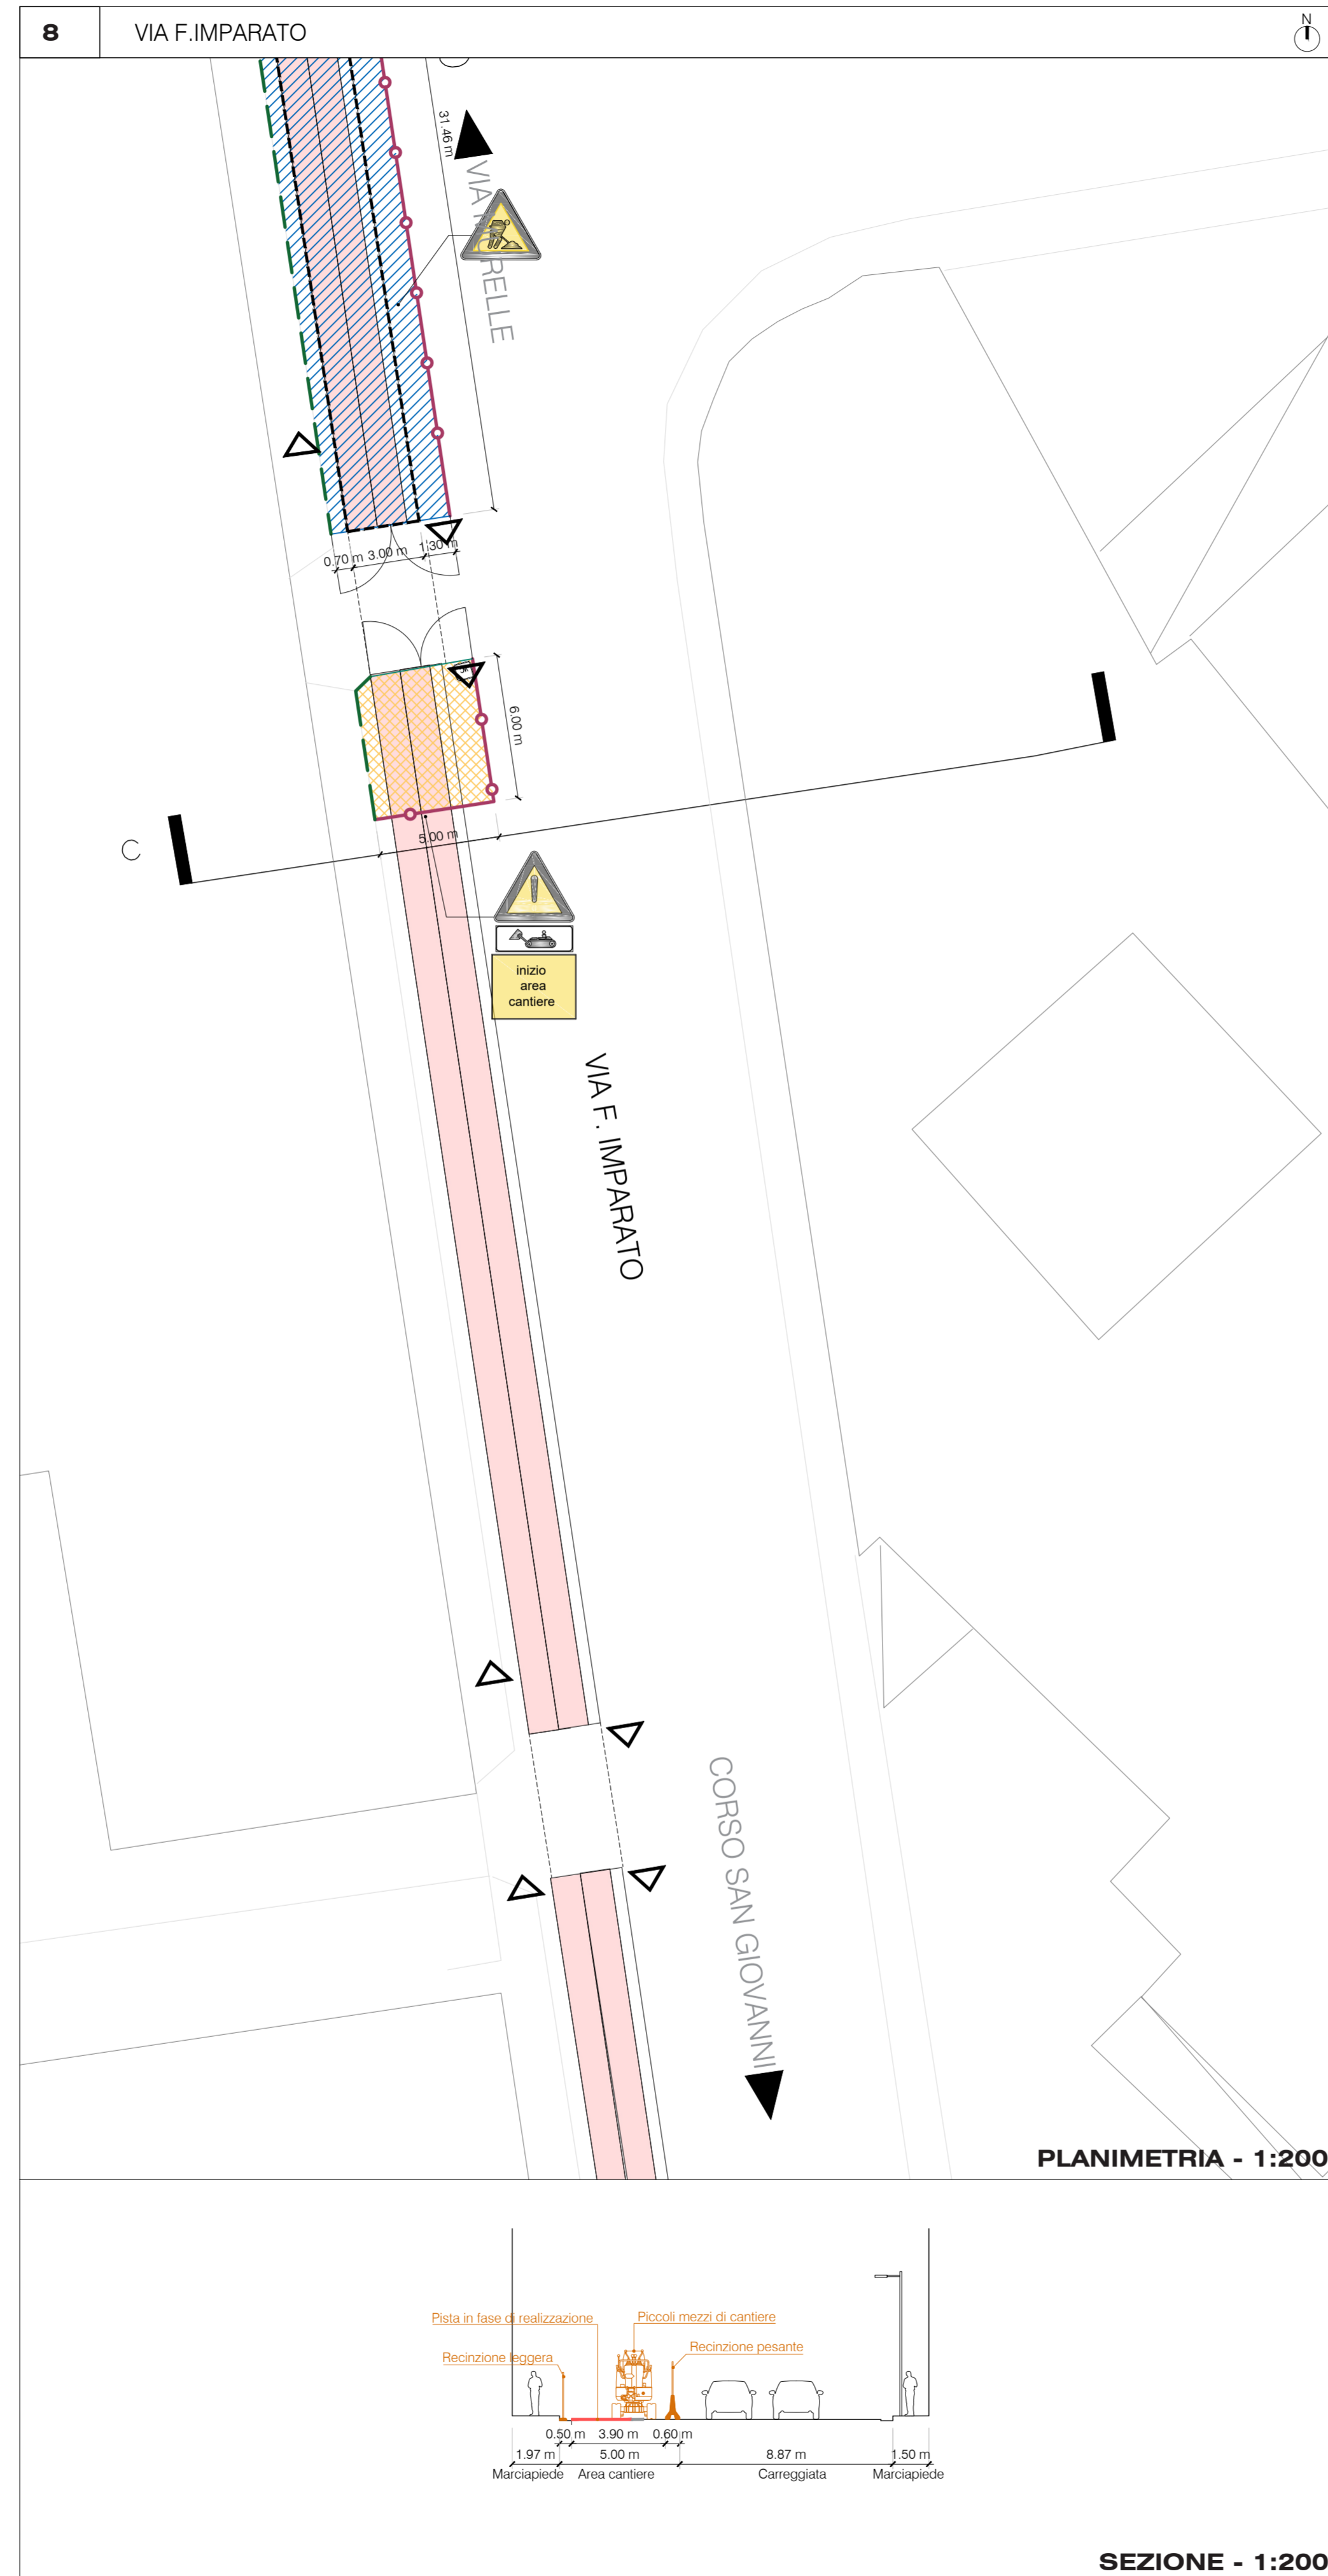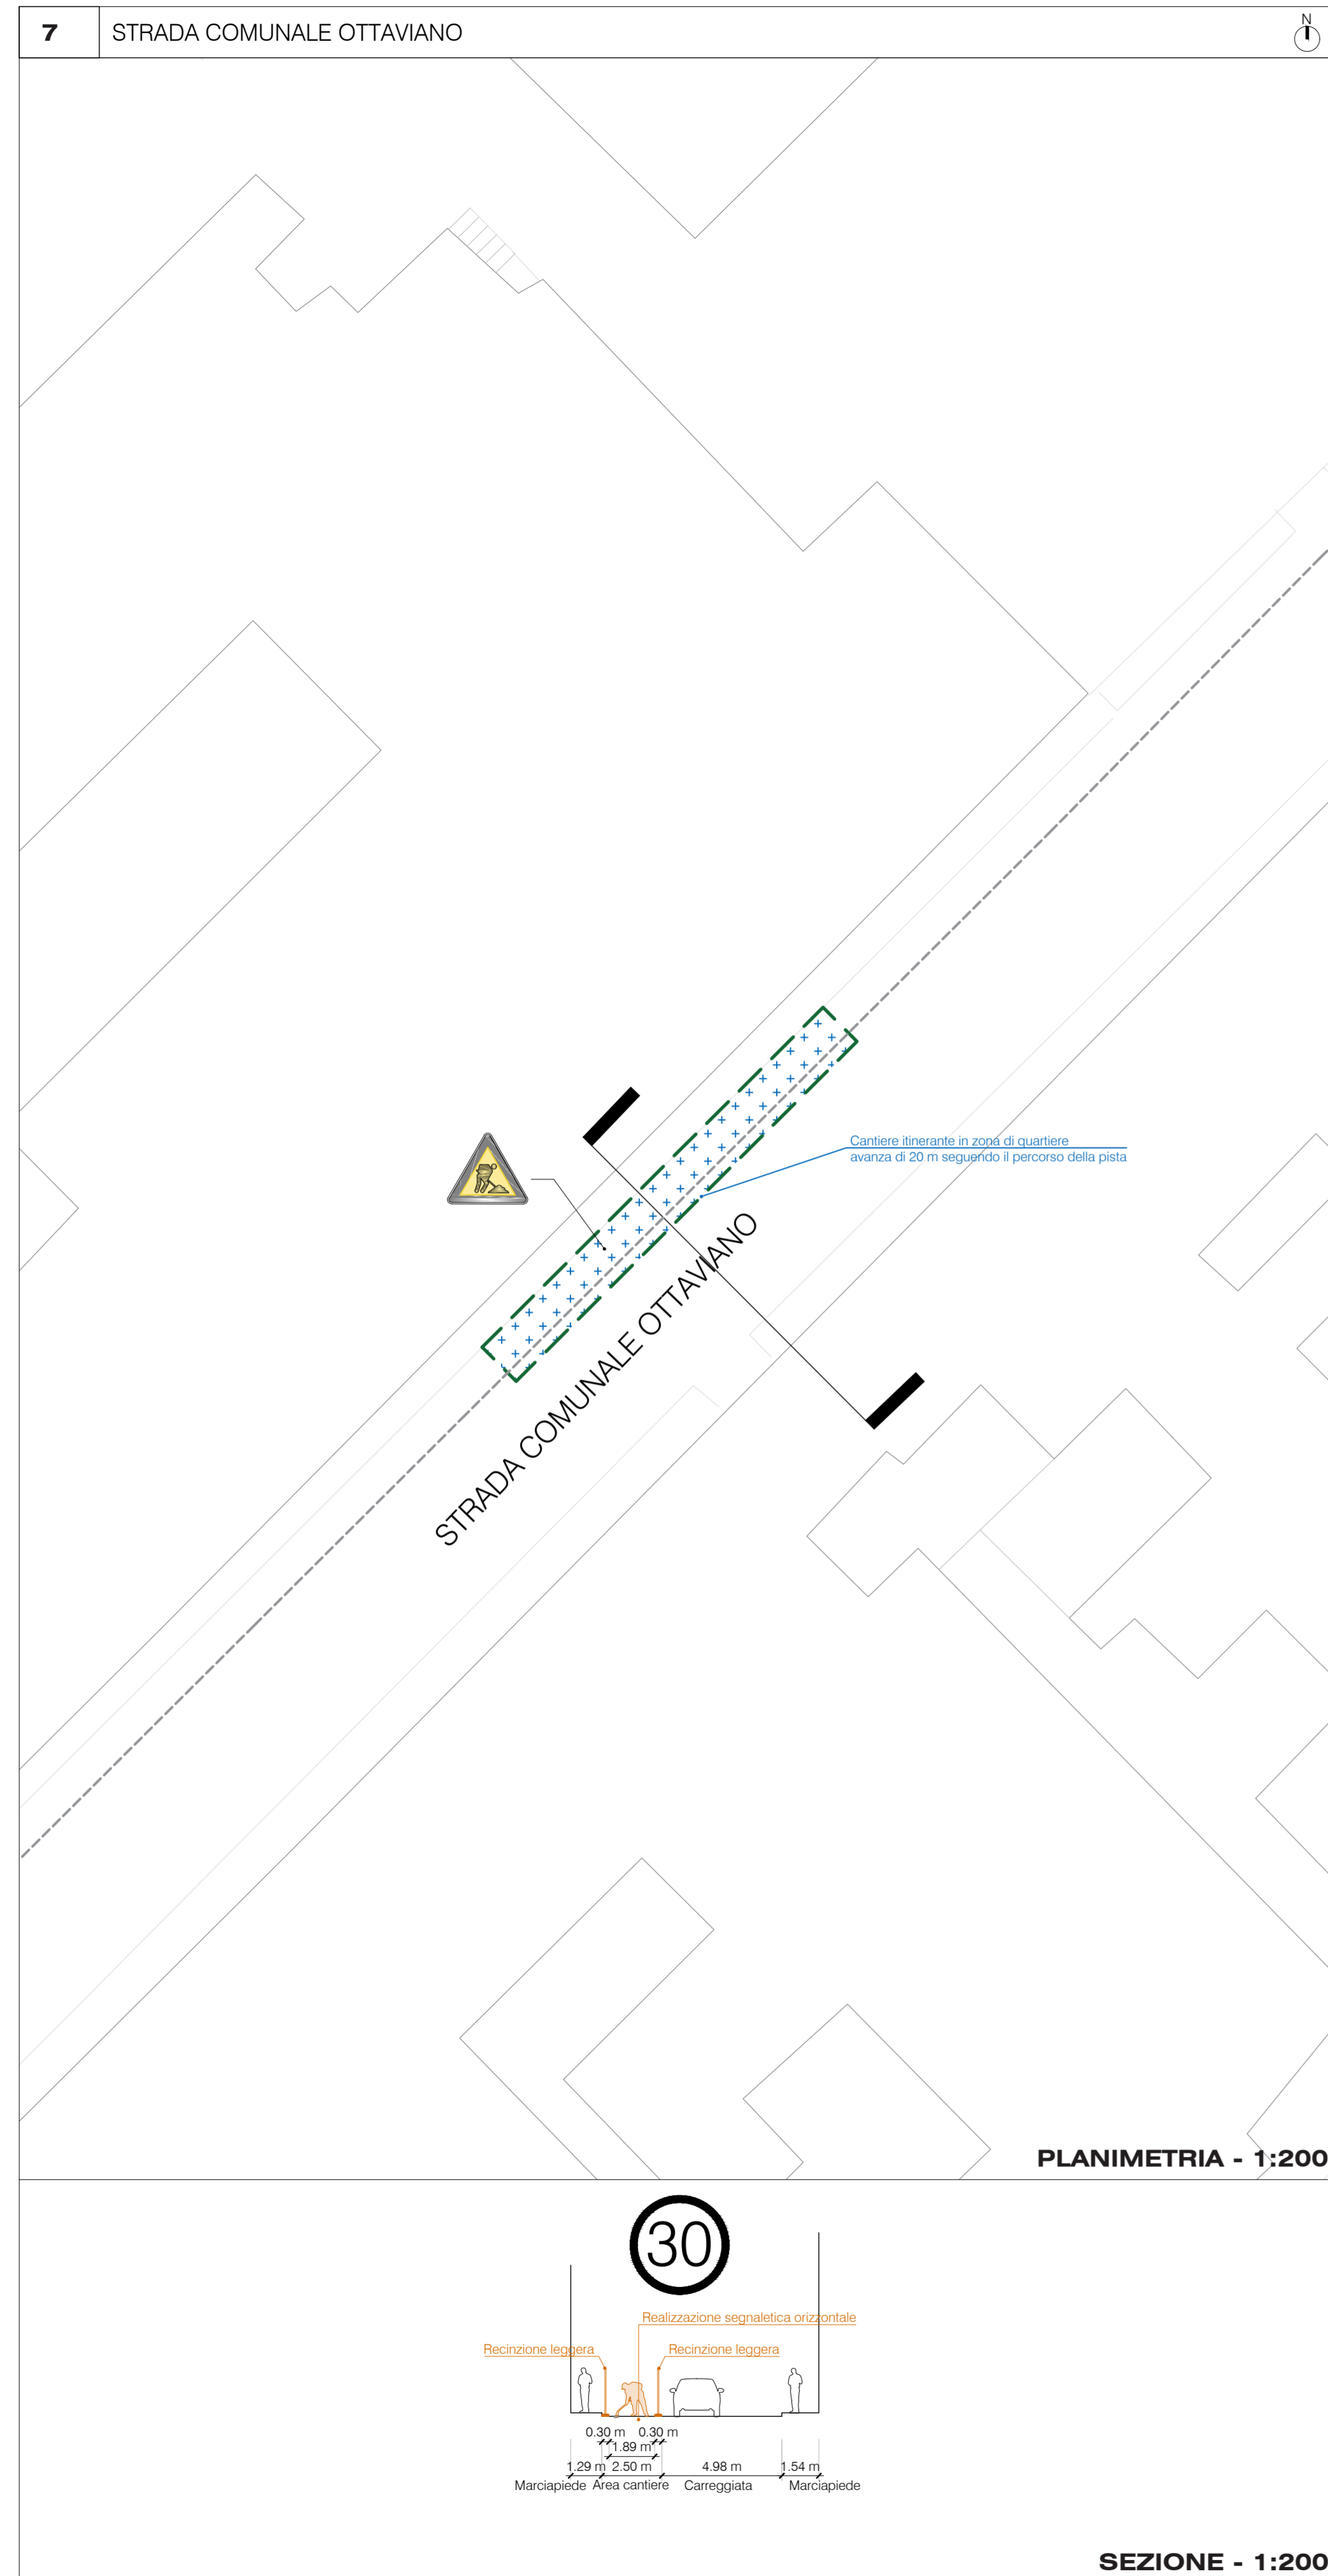

- Limite di intervento
- ▨ Pista a cantiere ultimato
- ▨ Pista in fase di realizzazione
- ▨ Area di lavoro cantiere itinerante
- ▨ Area di lavoro cantiere itinerante per la realizzazione della sola segnaletica orizzontale in zone 30
- Recinzione pesante realizzata con rete metallica e base new jersey
- Recinzione leggera realizzata con rete metallica e basette in CLS
- ▨ Area di stoccaggio
- WC wc
- P.C. Passo carrabile

I parcheggi per disabili, le fermate dei bus, i cassonetti dei rifiuti, gli stalli carico-scarico merci ed parcheggi taxi, eventualmente presenti all'interno dell'area di cantiere, saranno ricollocati provvisoriamente in luoghi idonei accordati con gli enti preposti.

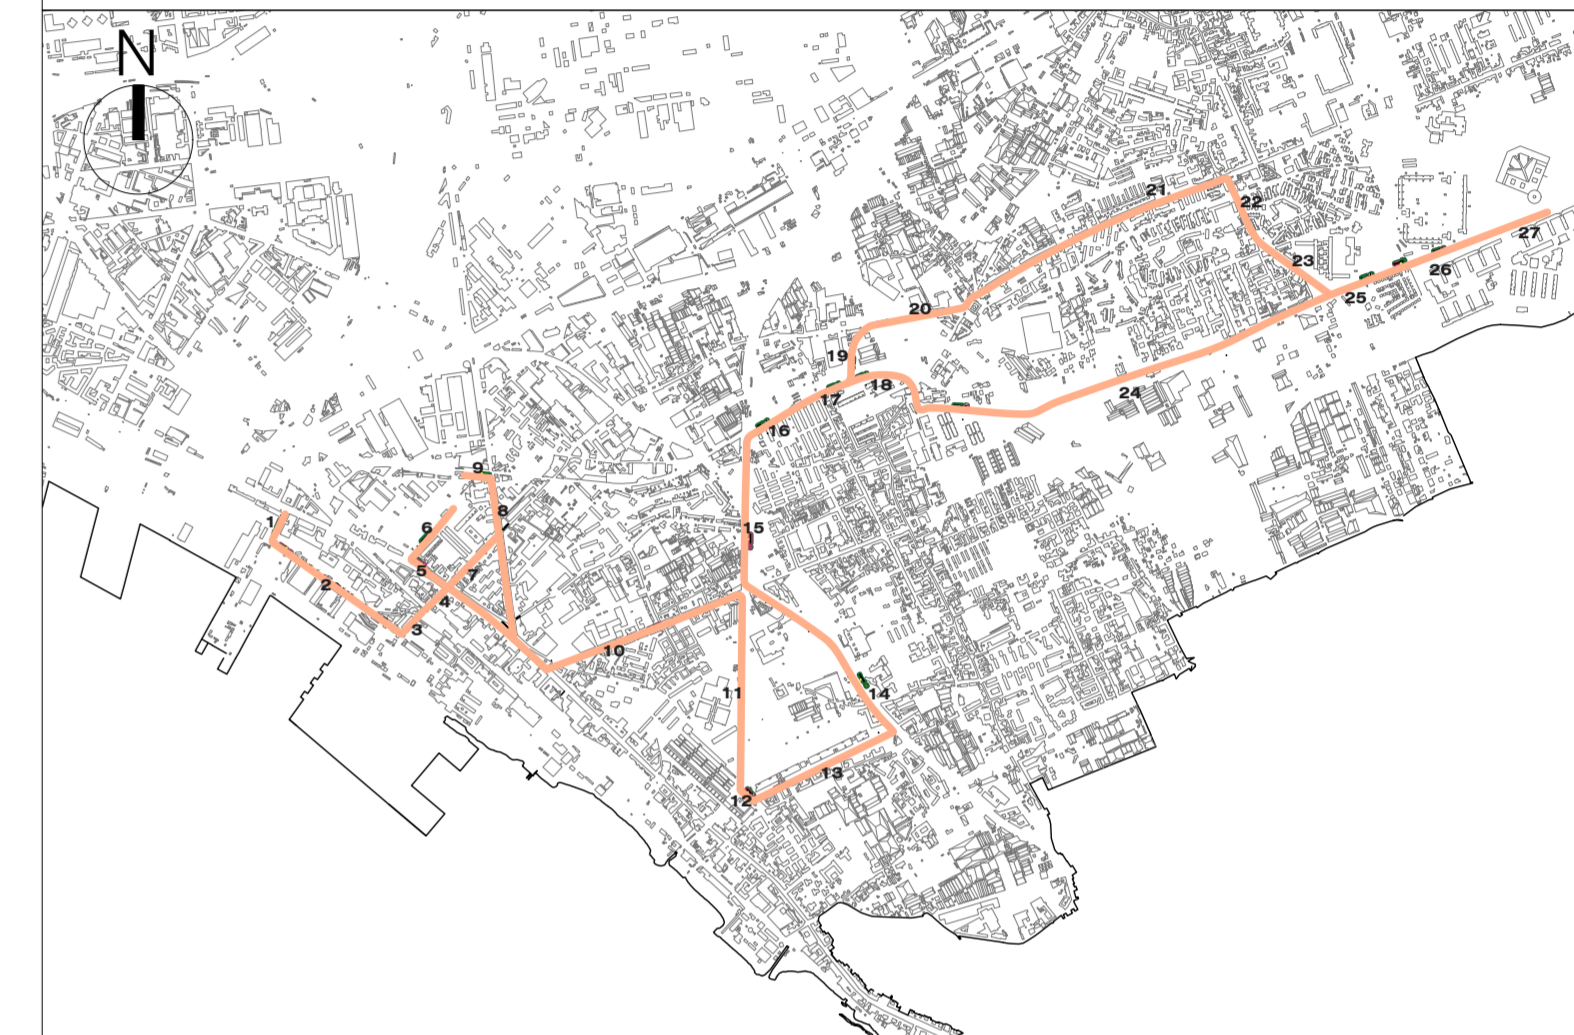






Area Programmazione della Mobilità
 Servizio Sviluppo della Mobilità Sostenibile

**ESTENSIONE DELLA RETE CICLABILE CITTADINA:
 AMBITO ORIENTALE**




Interprogetti Srl
 dott. Ing. **Giampiero Martuscelli**
 www.interprogettsrl.com
 @: info@interprogettsrl.com







Napoli: Via Benedetto Bruni, 63 - 80142
 Tel: +39 081 5750999 ext. 4
 Fax: +39 081 5750928

Torino: Corso Svizzera, 180 - 10149
 Tel: +39 011 410062 ext. 4
 Fax: +39 011 443005

Milano: Viale Arabia, 30 - 20149
 Tel: +39 02 6644004 ext. 4


Stato progettazione		Stato Sicurezza					
PFTF		SICUREZZA					
Titolare elaborato		Codice elaborato					
LAYOUT DI CANTIERE		-					
Tratta 3 :							
Strada C. Ottaviano - Via Imparato - Via Murrelle		Nome file					
rev.	descrizione	scala	data	formato	elaborato da	controllato da	approvato da
0	Emissione	1:200	27/01/2023	A1+	ARCH. V. CASTALDO	ARCH. L. SIRCA	ING. G. MARTUSCELLI
1							
2							
3							

Il presente disegno è di proprietà della Interprogetti s.r.l. Si fa divieto a chiunque di riprodurlo o renderlo noto a terzi senza autorizzazione. Legge 22-4-41 n. 633 art. 2575 e segg. C.C.

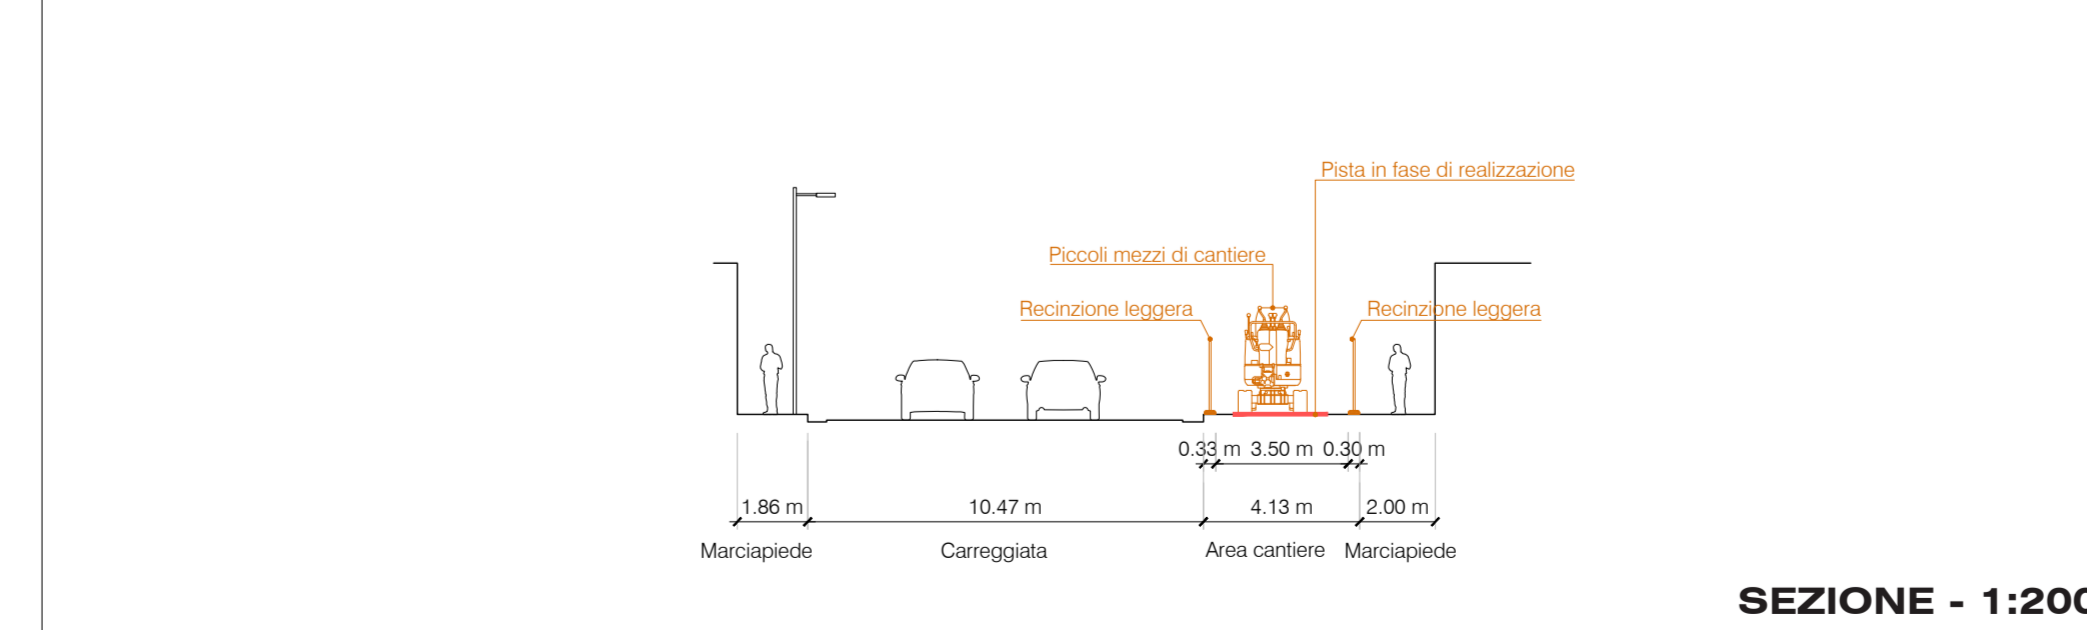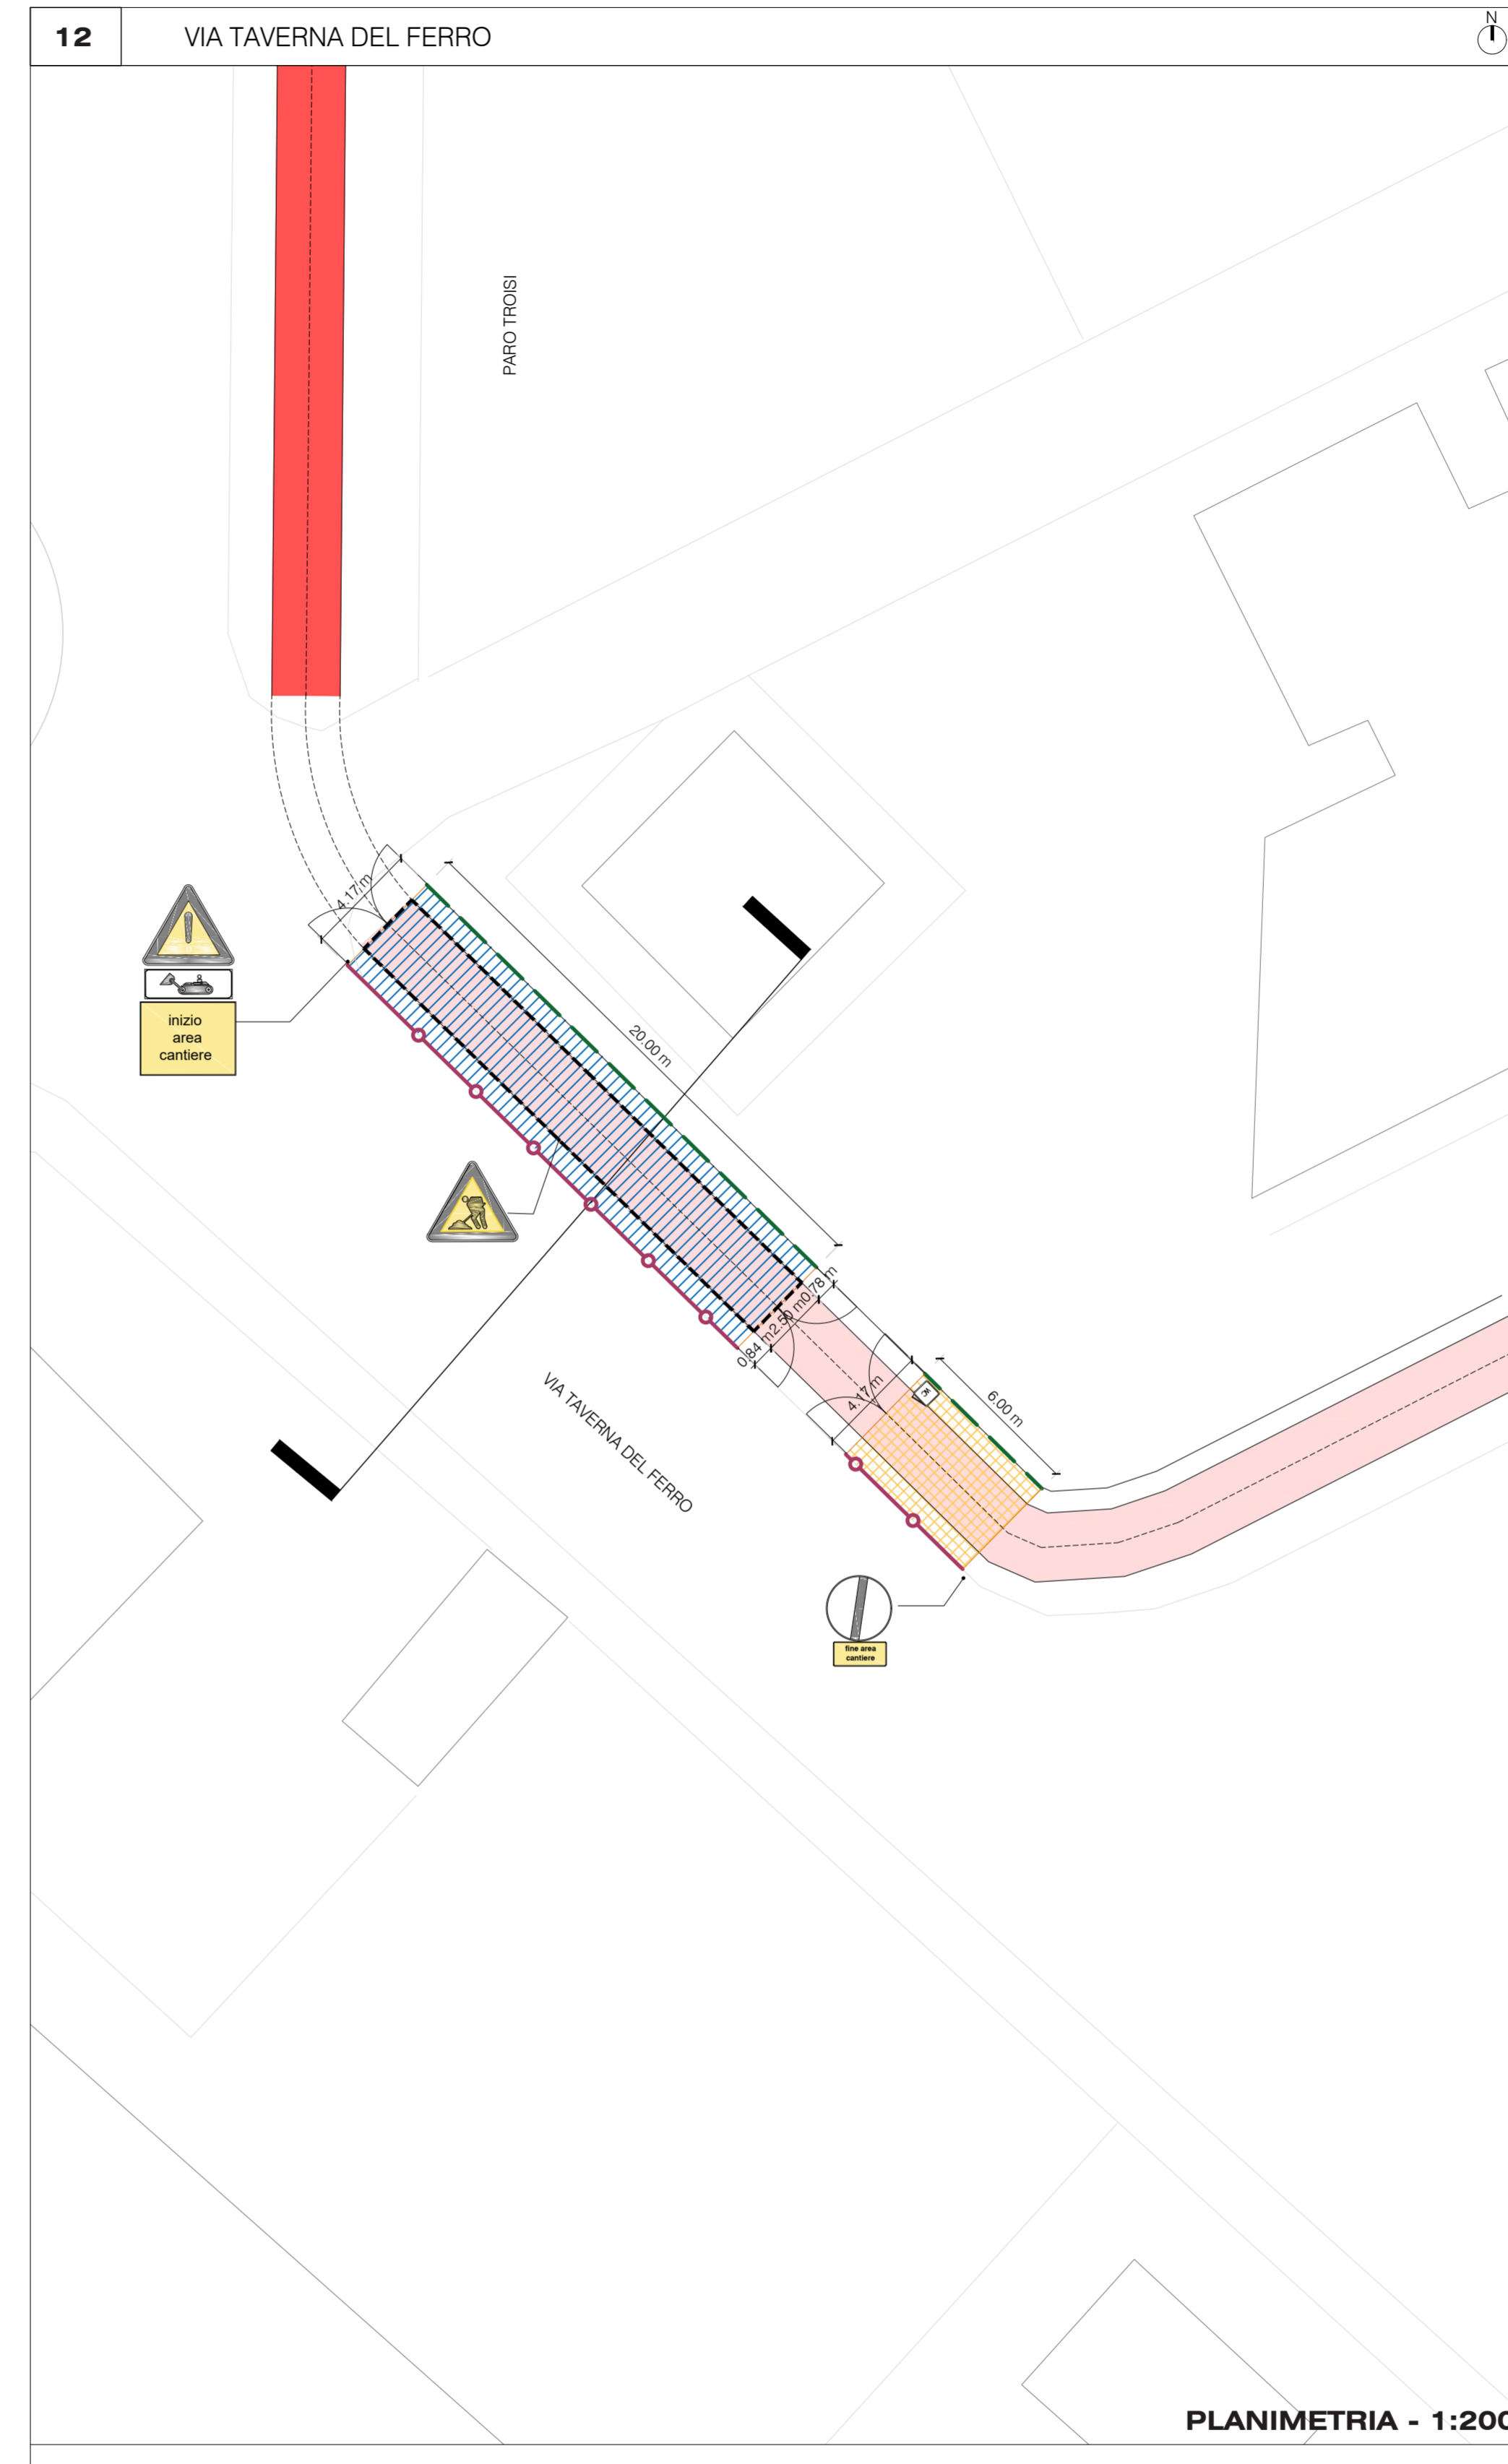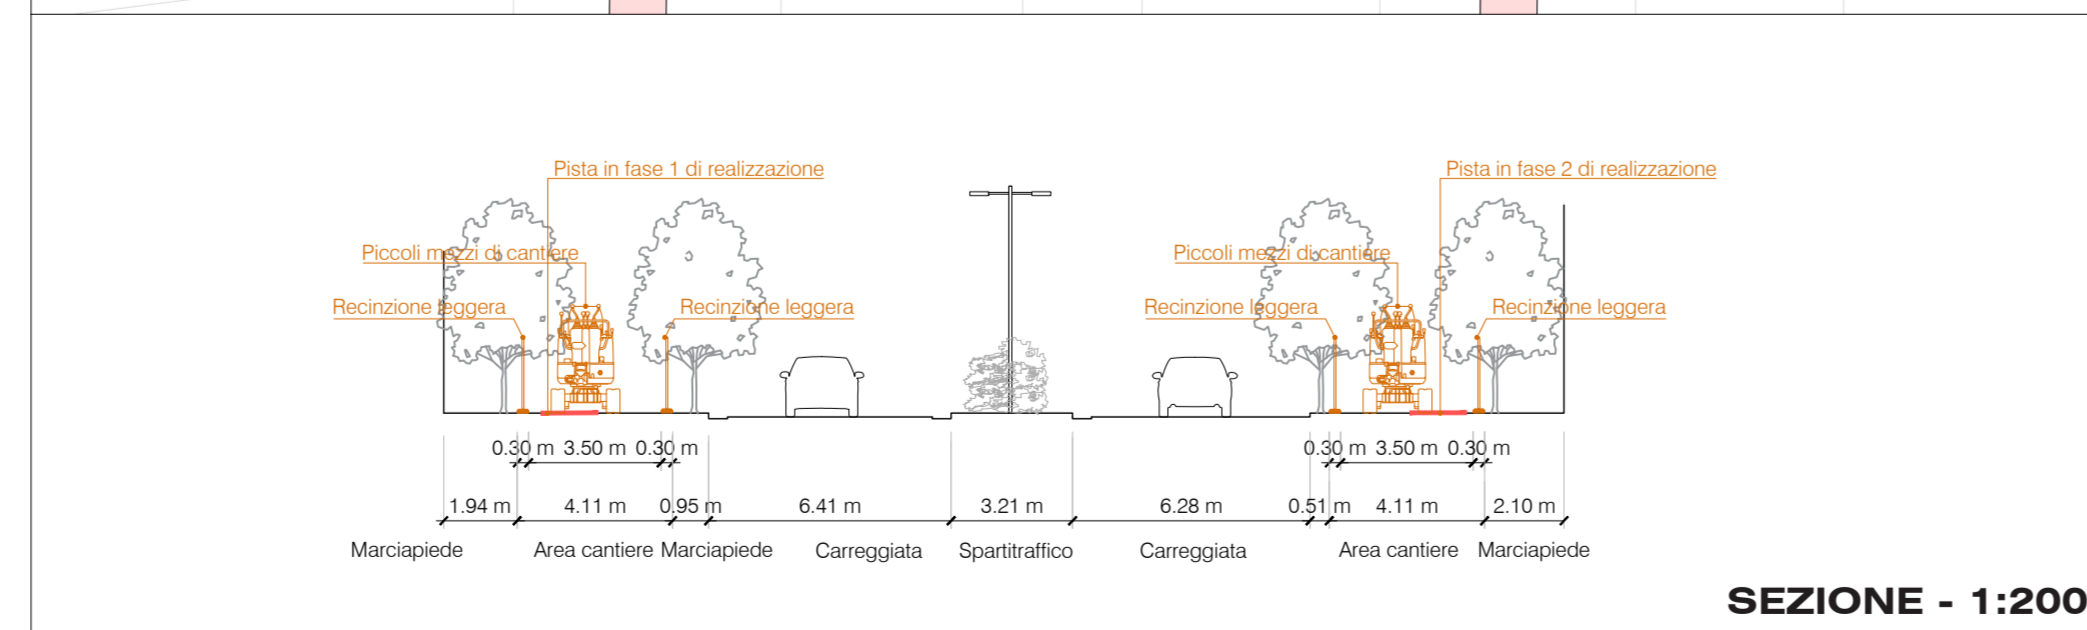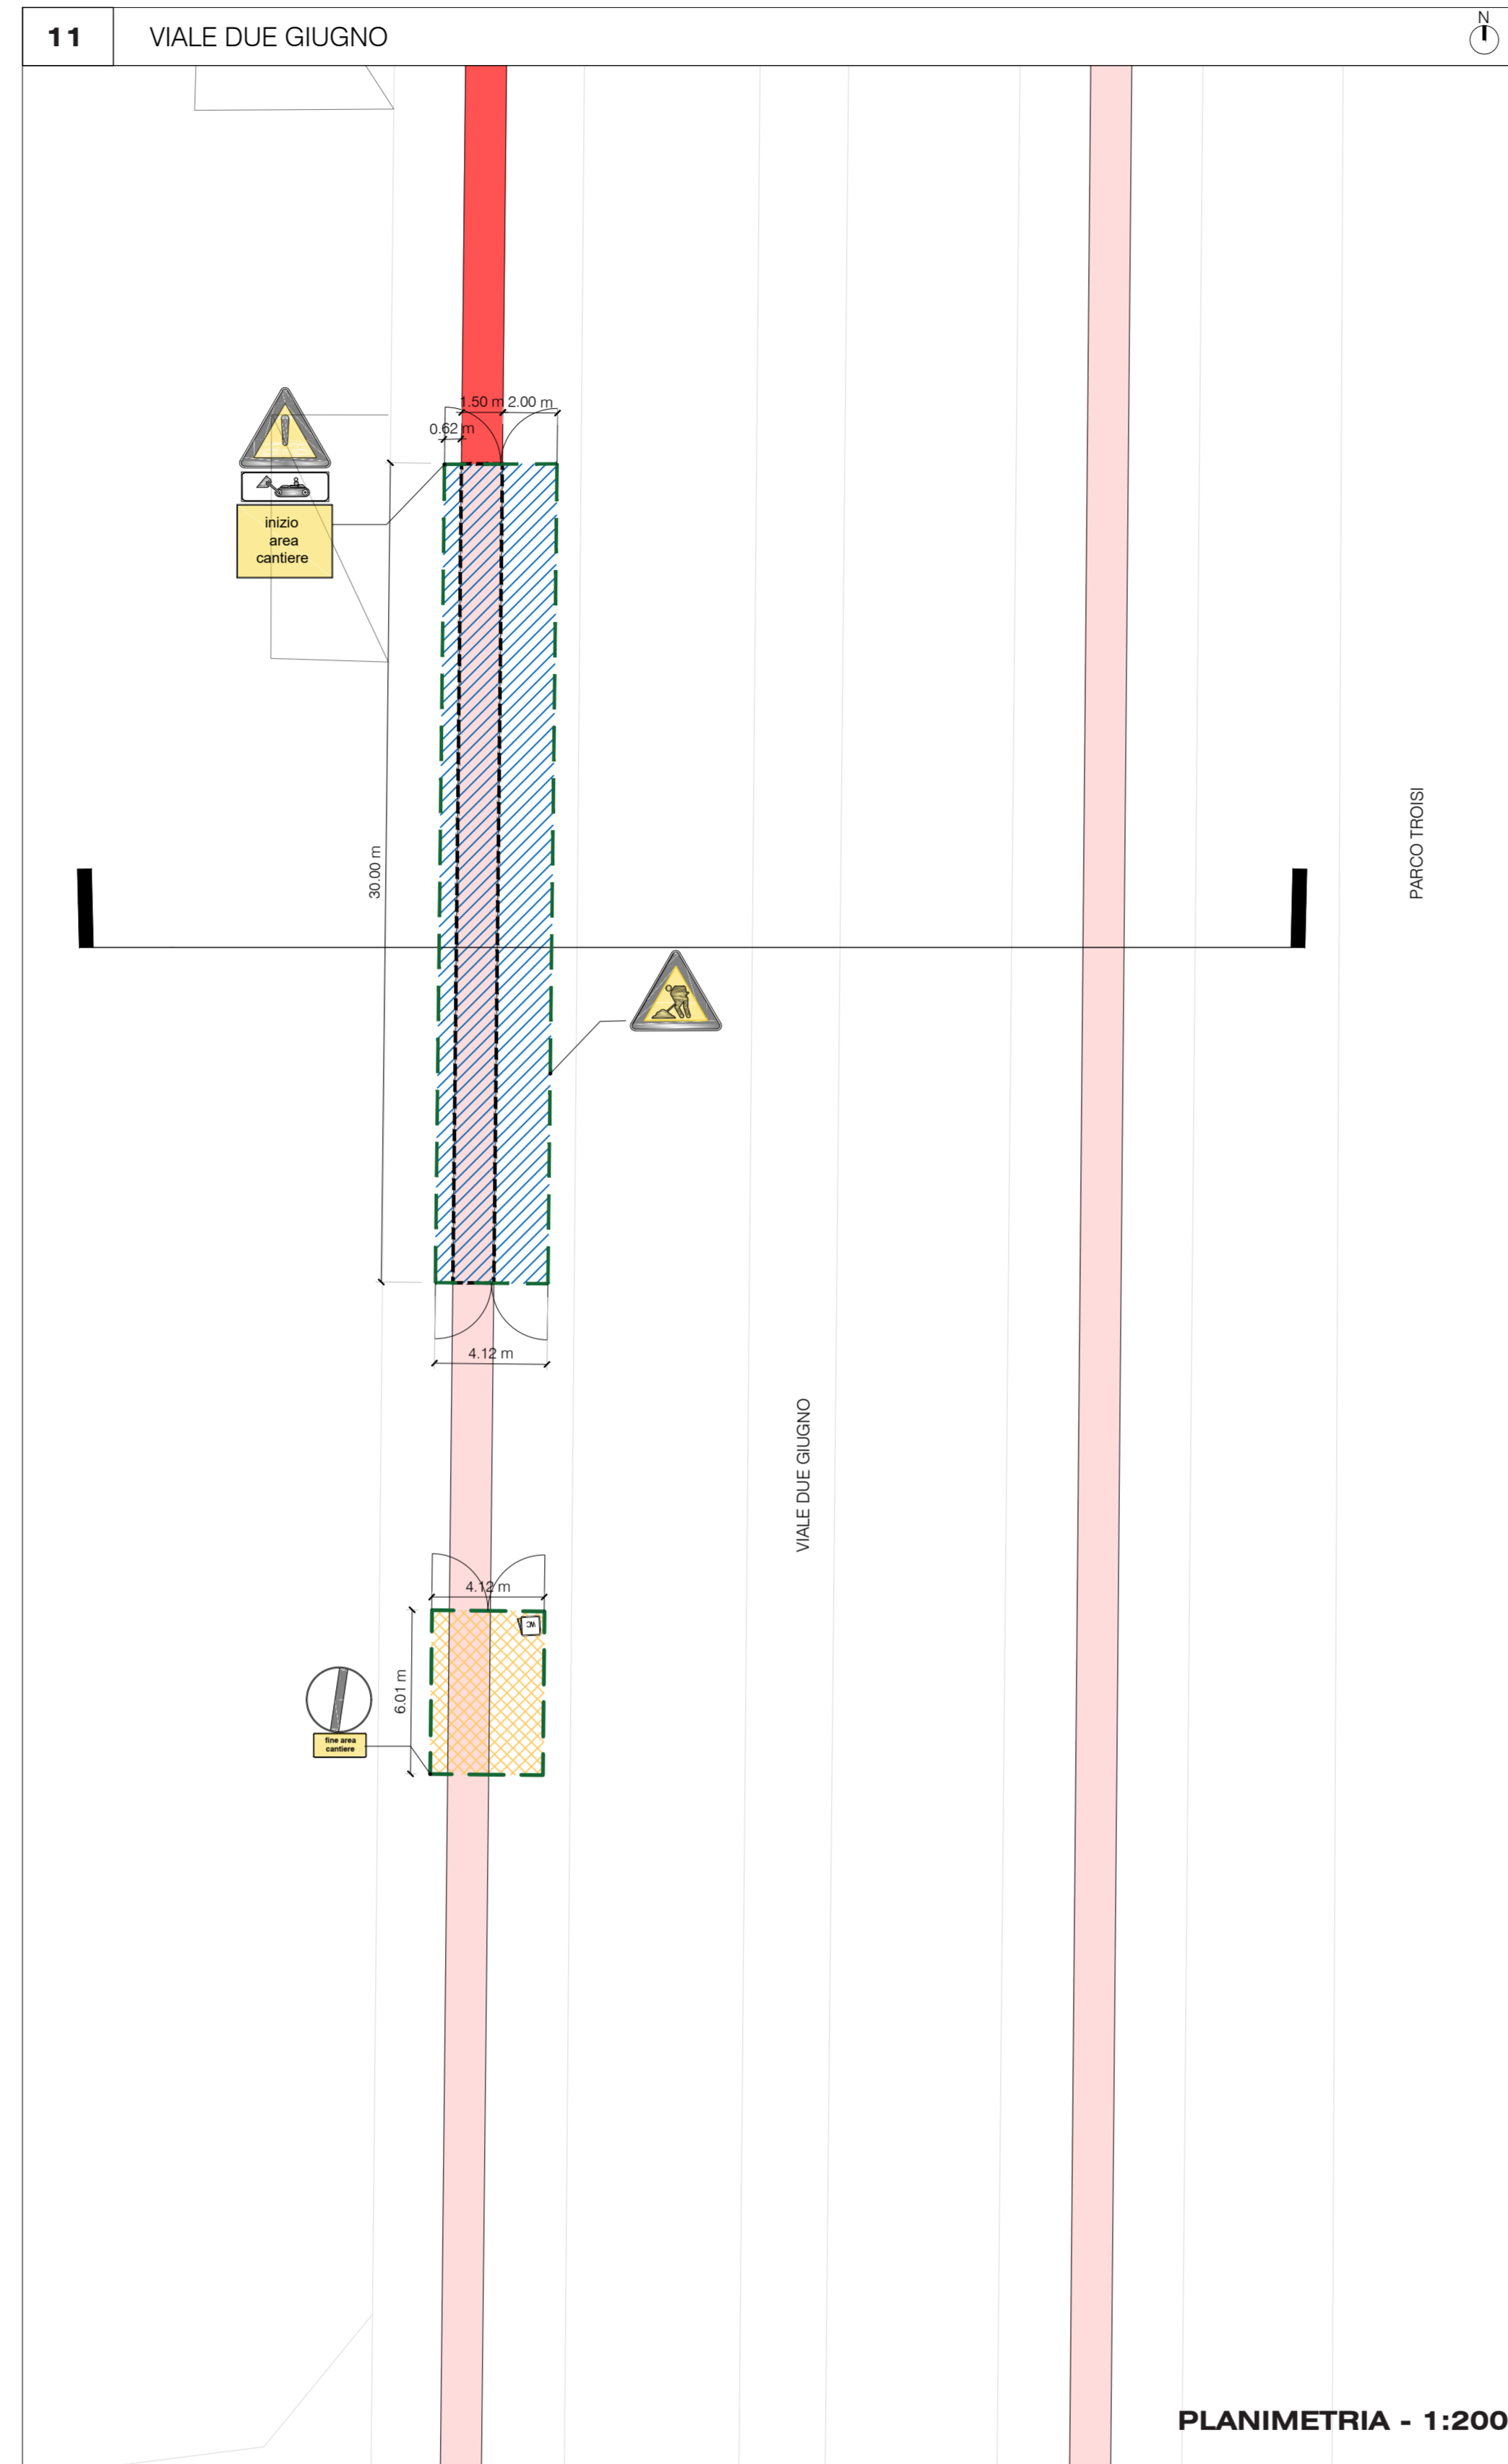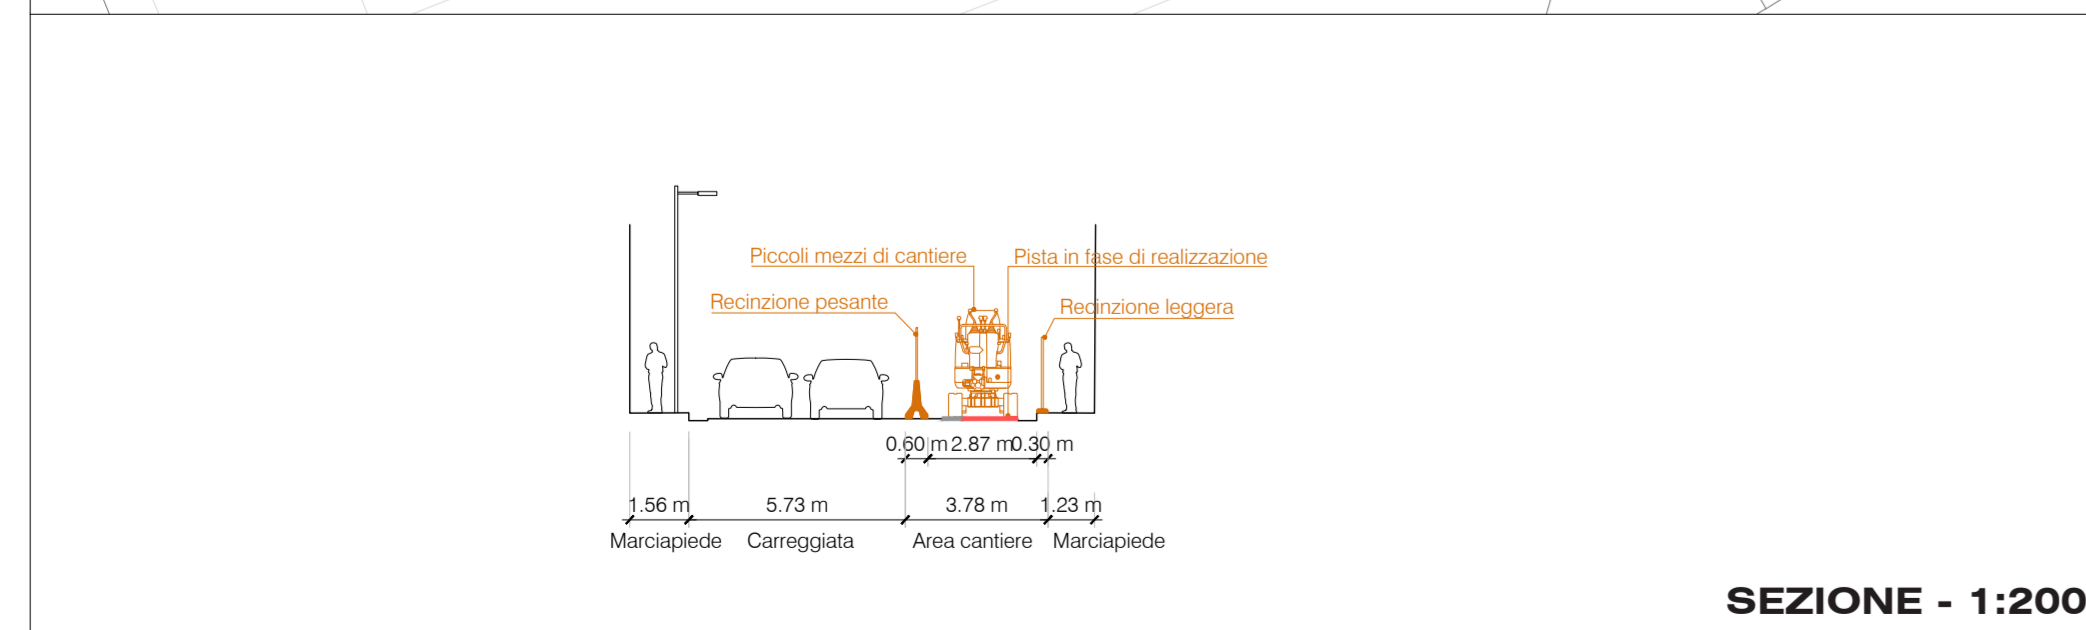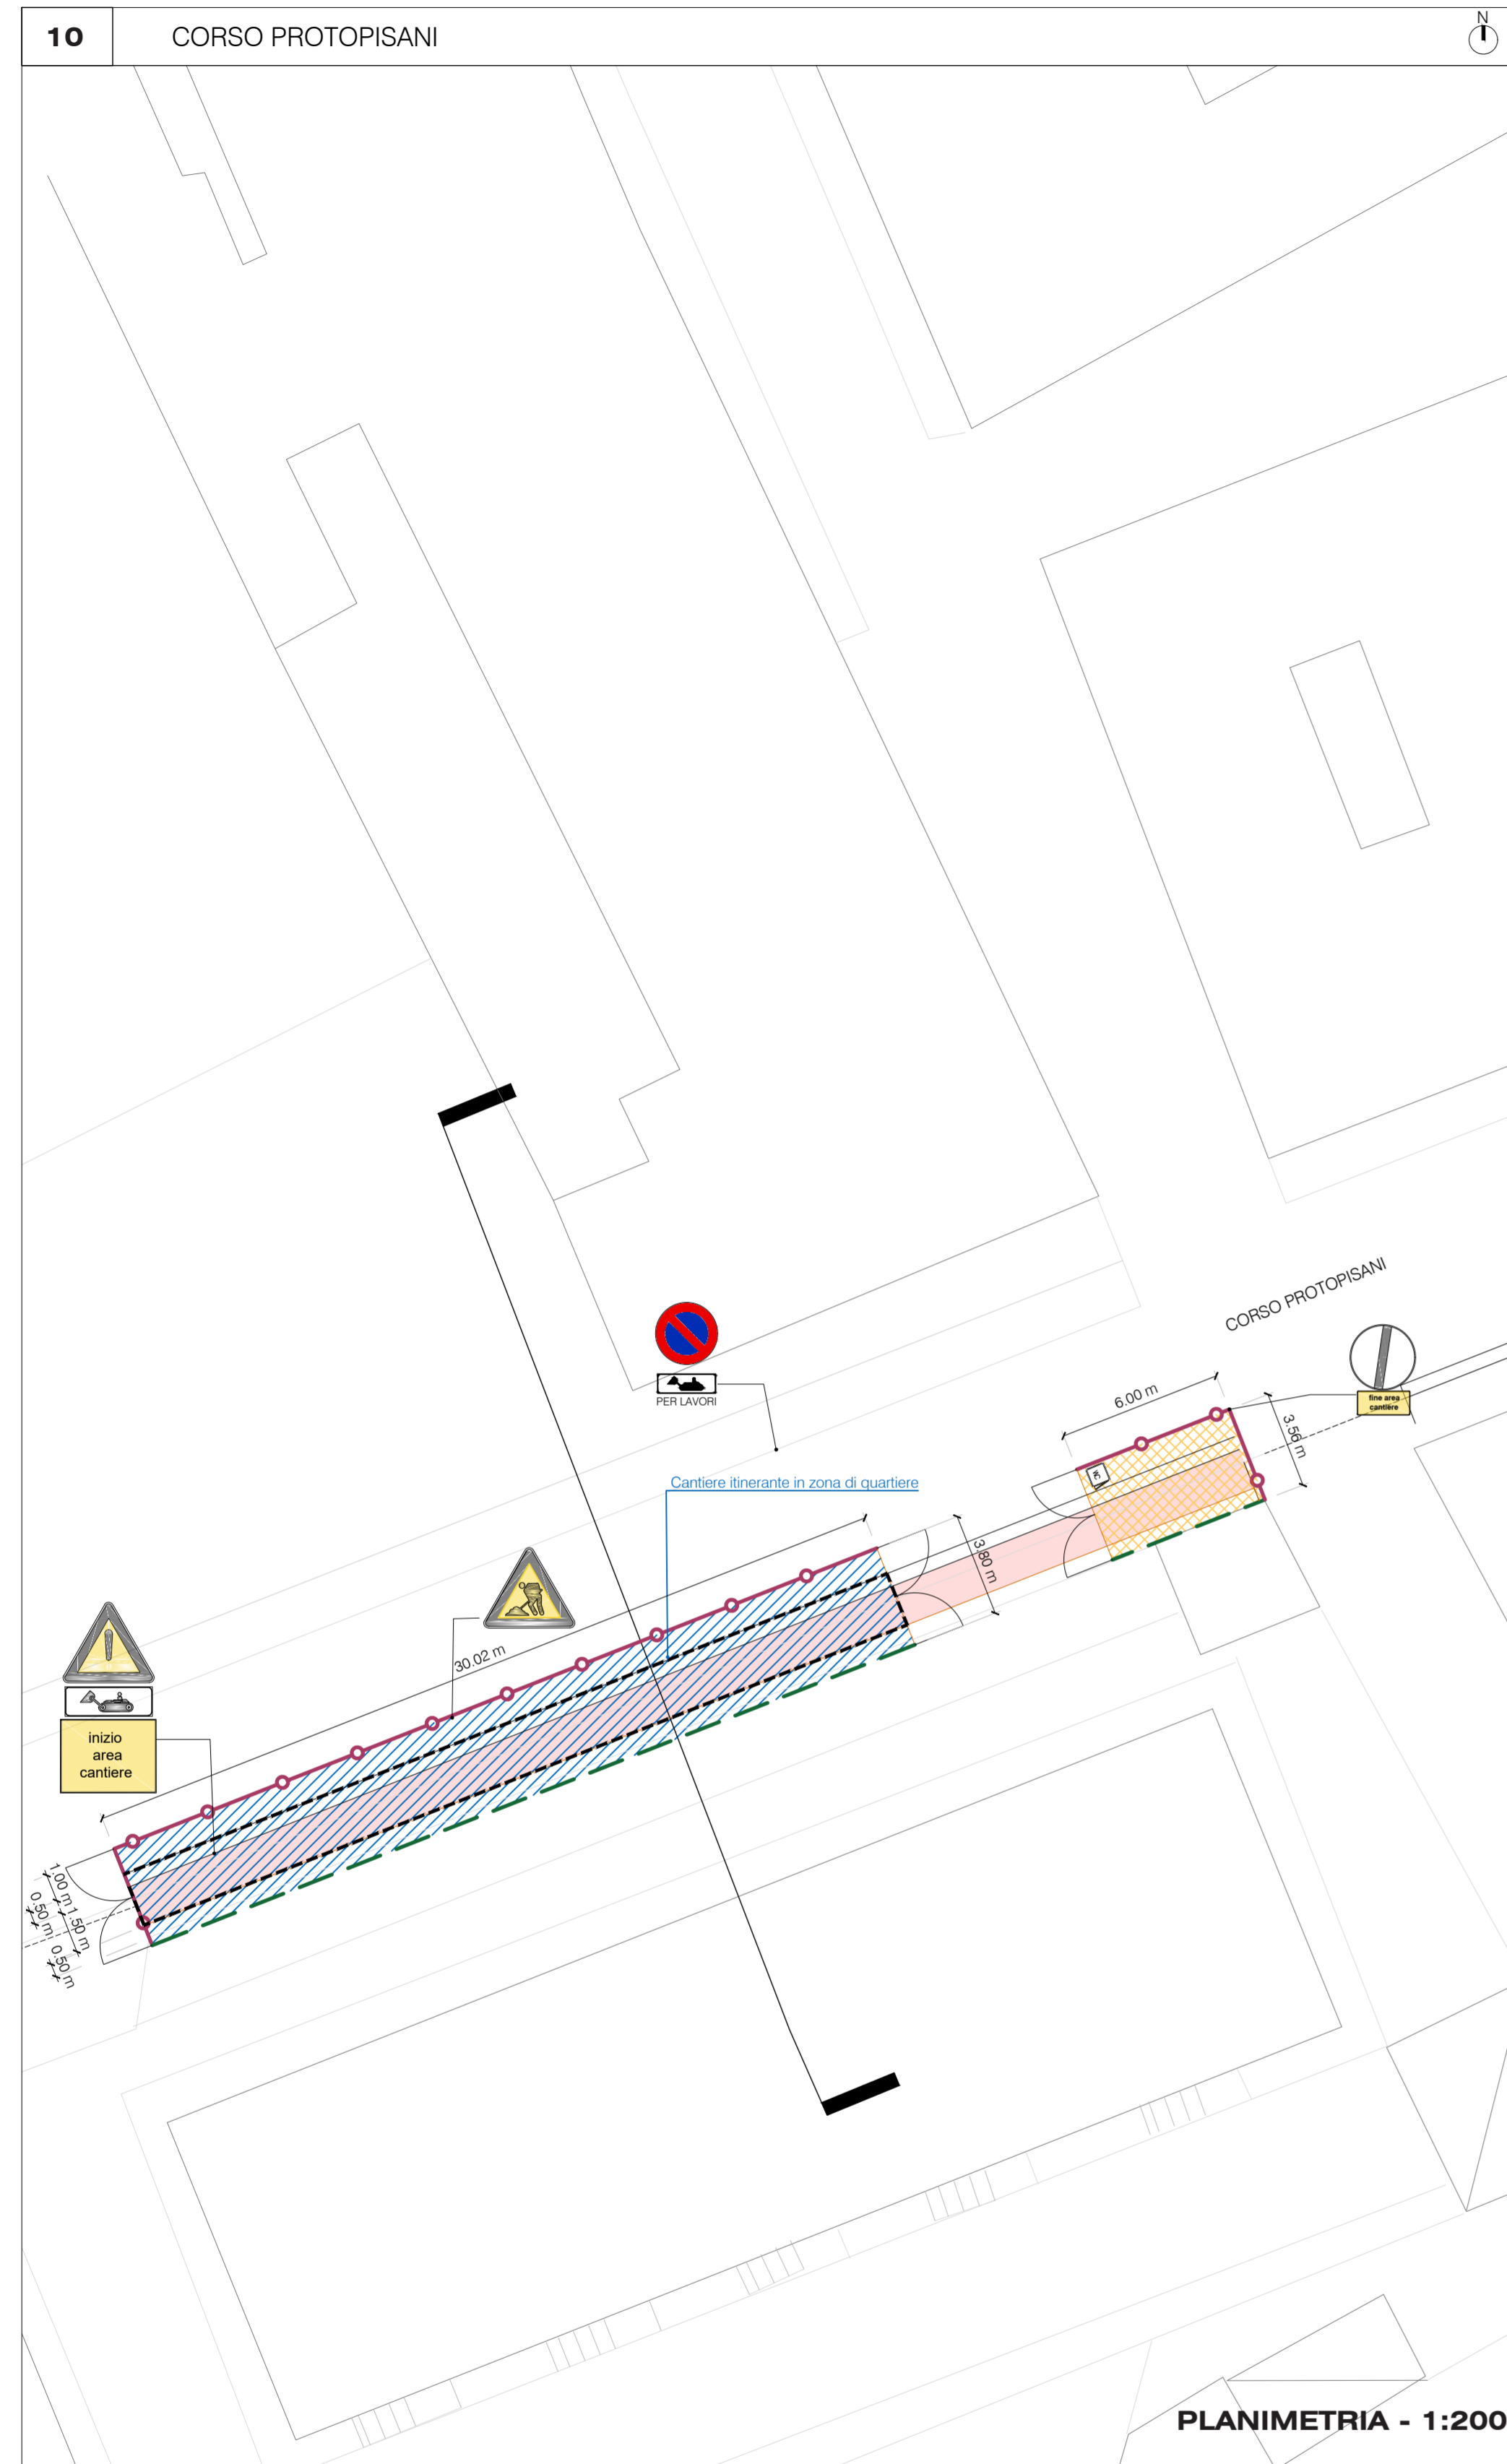


- Limite di intervento
- Pista a cantiere ultimato
- Pista in fase di realizzazione
- Area di lavoro cantiere itinerante
- Area di lavoro cantiere itinerante per la realizzazione della sola segnaletica orizzontale in zona 30
- Recinzione pesante realizzata con rete metallica e base new jersey
- Recinzione leggera realizzata con rete metallica e basette in CLS
- Area di stoccaggio
- WC wc
- P.C. Passo carrabile

Parcheggi per disabili, le fermate dei bus, i cassonetti dei rifiuti, gli stalli carico-scarico merci ed parcheggi taxi, eventualmente presenti all'interno dell'area di cantiere, saranno ricollocati provvisoriamente in luoghi idonei accordati con gli enti preposti.

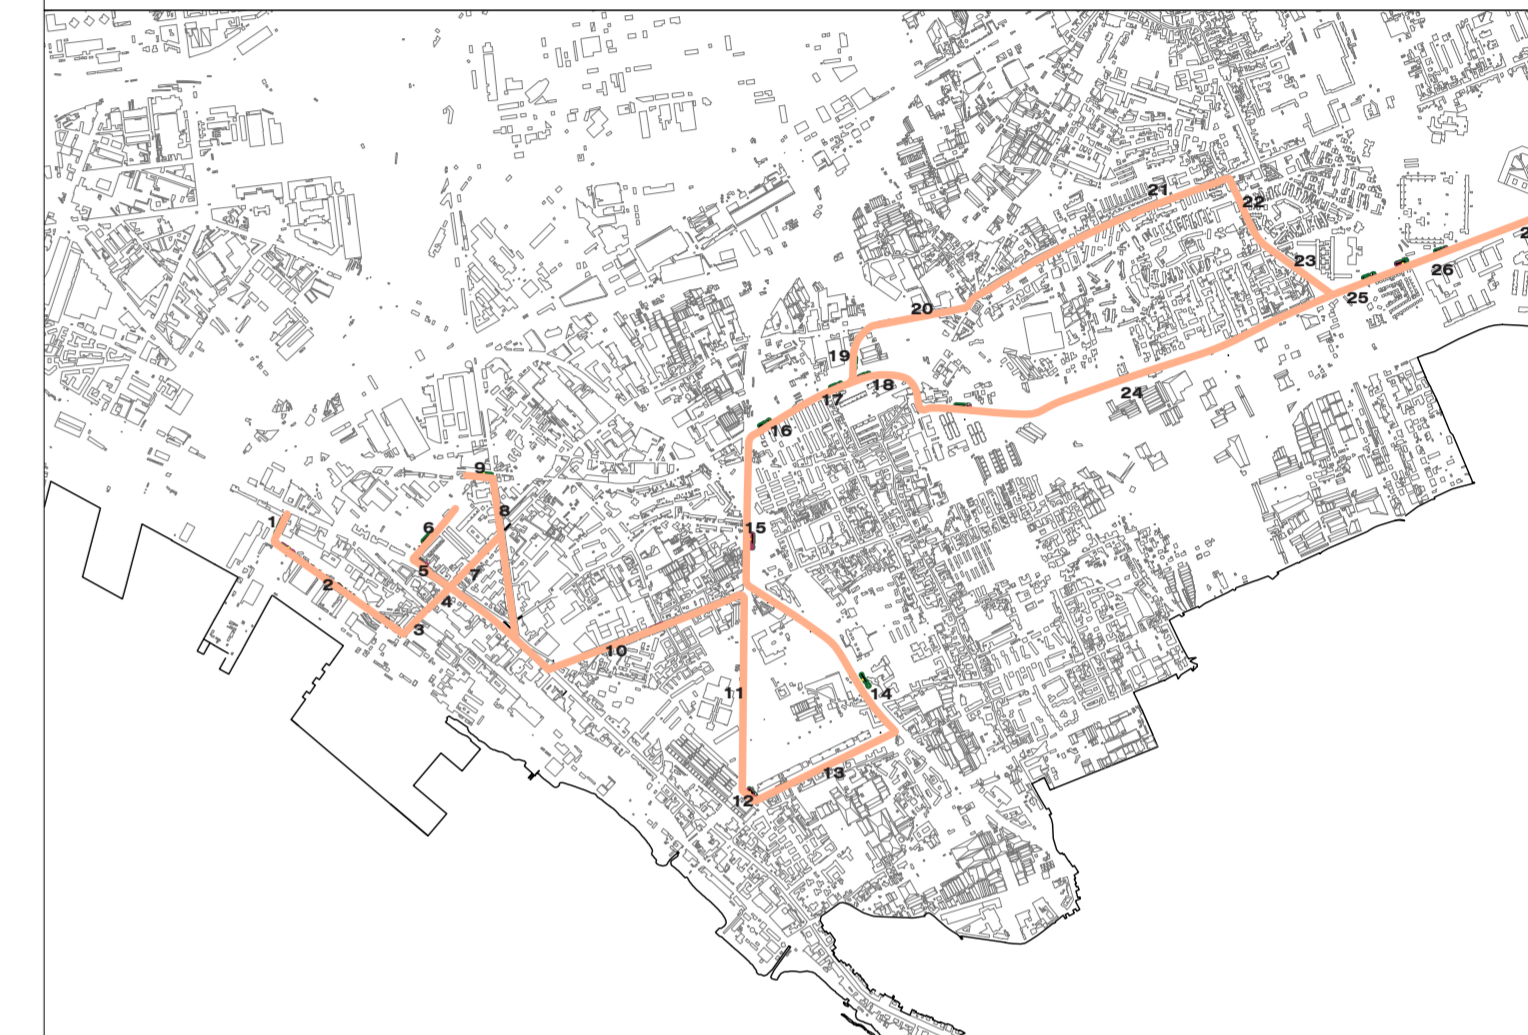

COMUNE DI NAPOLI
 Area Programmazione della Mobilità
 Servizio Sviluppo della Mobilità Sostenibile
**ESTENSIONE DELLA RETE CICLABILE CITTADINA:
 AMBITO ORIENTALE**






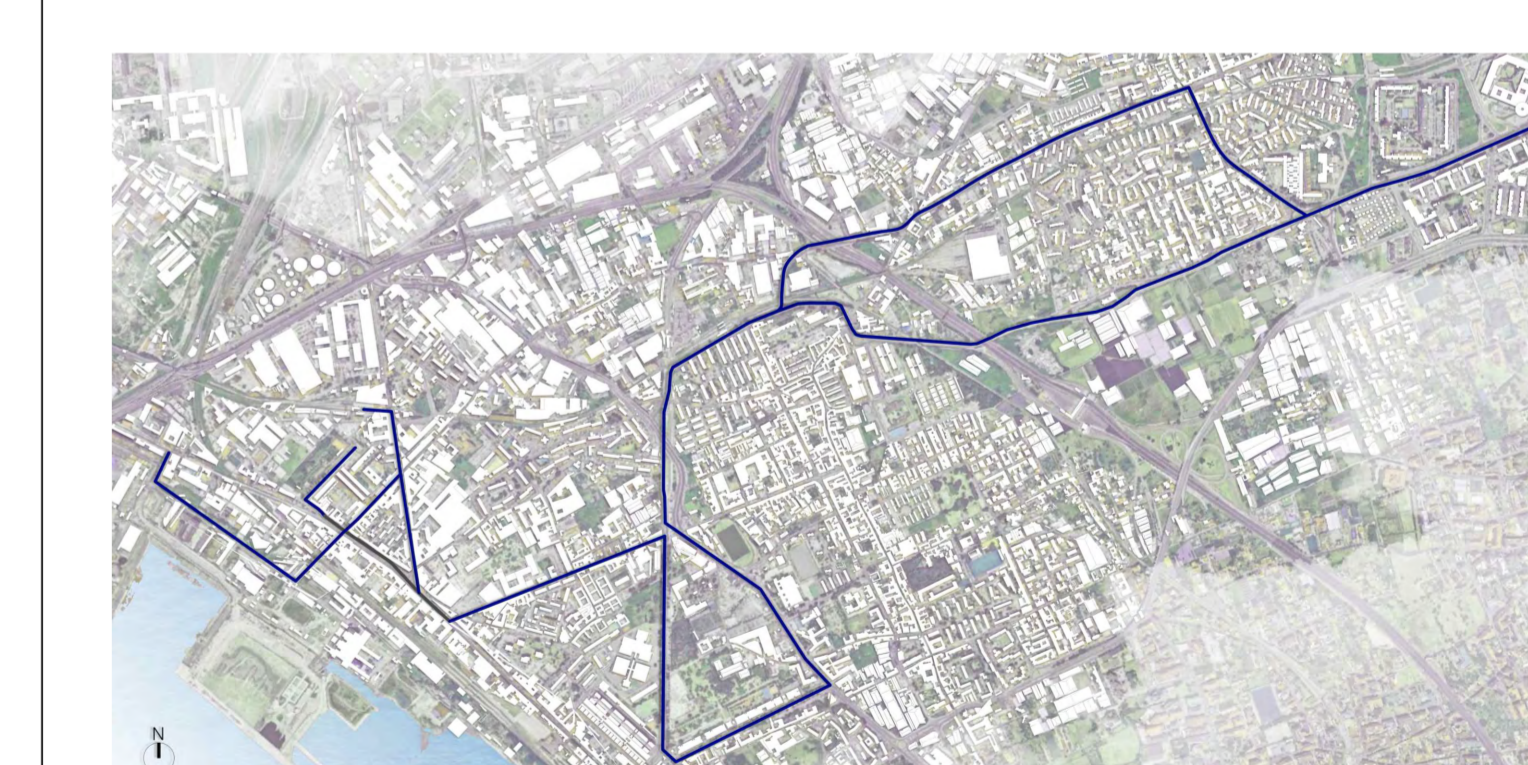


Progettista:
Interprogetti Srl
 dott. Ing. **Giampiero Martuscelli**
 www.interprogettisrl.com
 @: info@interprogettisrl.com

PFTS		SICUREZZA	
Titolo elaborato	Descrizione	Titolo elaborato	Descrizione
LAYOUT DI CANTIERE Tratta 4 : Via Protopisani - Viale due Giugno - Via Taverna del Ferro		-	


rev.	descrizione	scala	data	formato	elaborato da	controllato da	approvato da
0	Emissione	1:200	27/01/2023	A1+	ARCH. V. CASTALDO	ARCH. L. SIRCA	ING. G. MARTUSCELLI
1							
2							
3							

Il presente disegno è di proprietà della Interprogetti s.r.l. Si fa divieto a chiunque di riprodurlo o renderlo noto a terzi senza autorizzazione. Legge 22-4-41 n. 633 art. 2575 e segg. C.C.

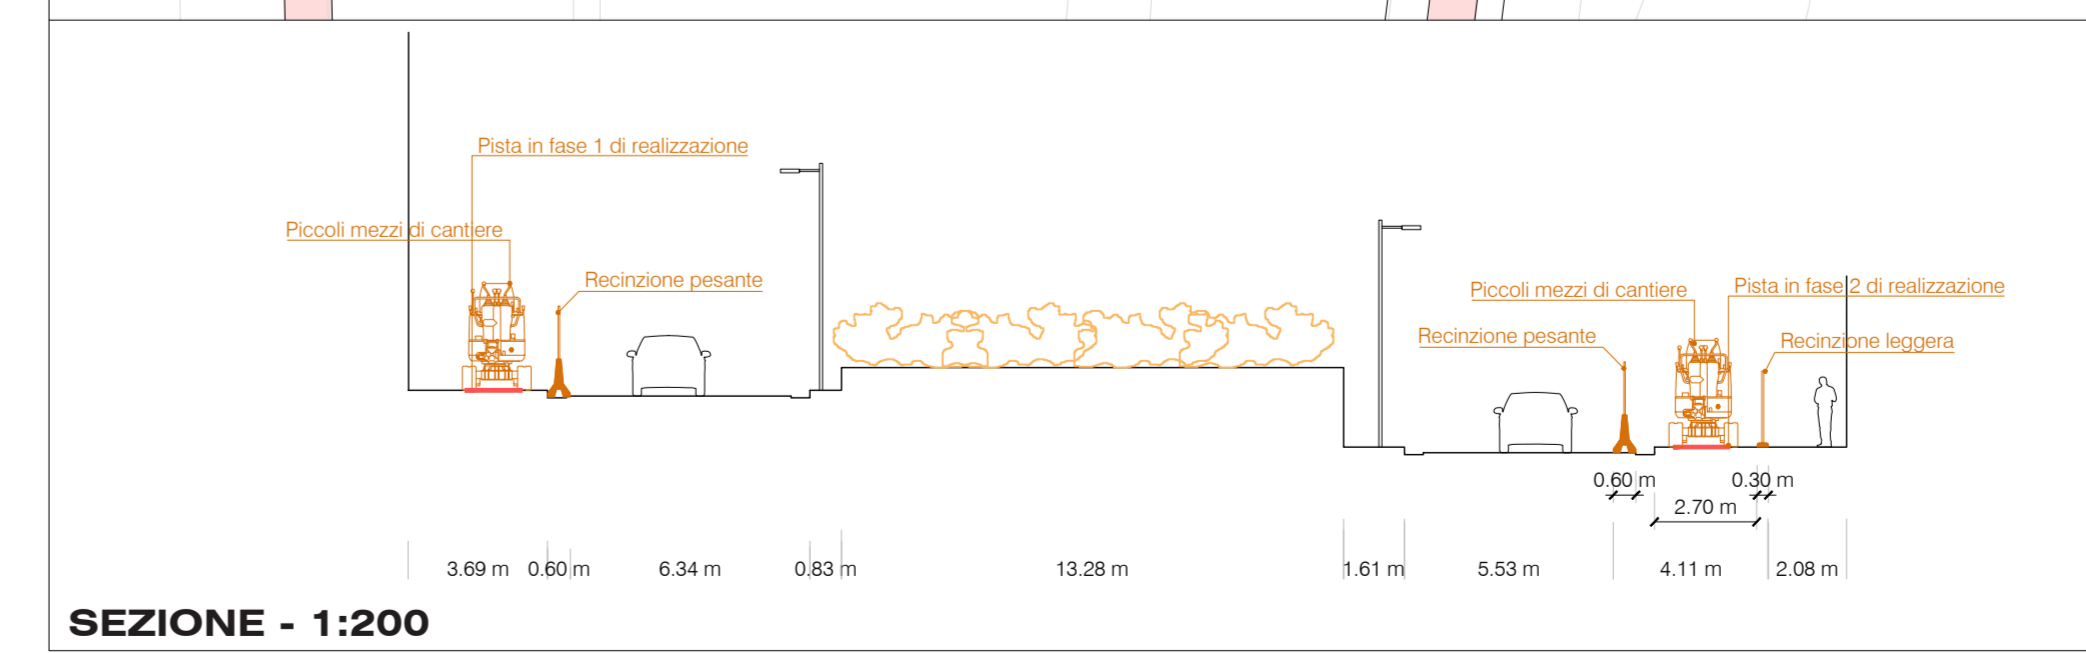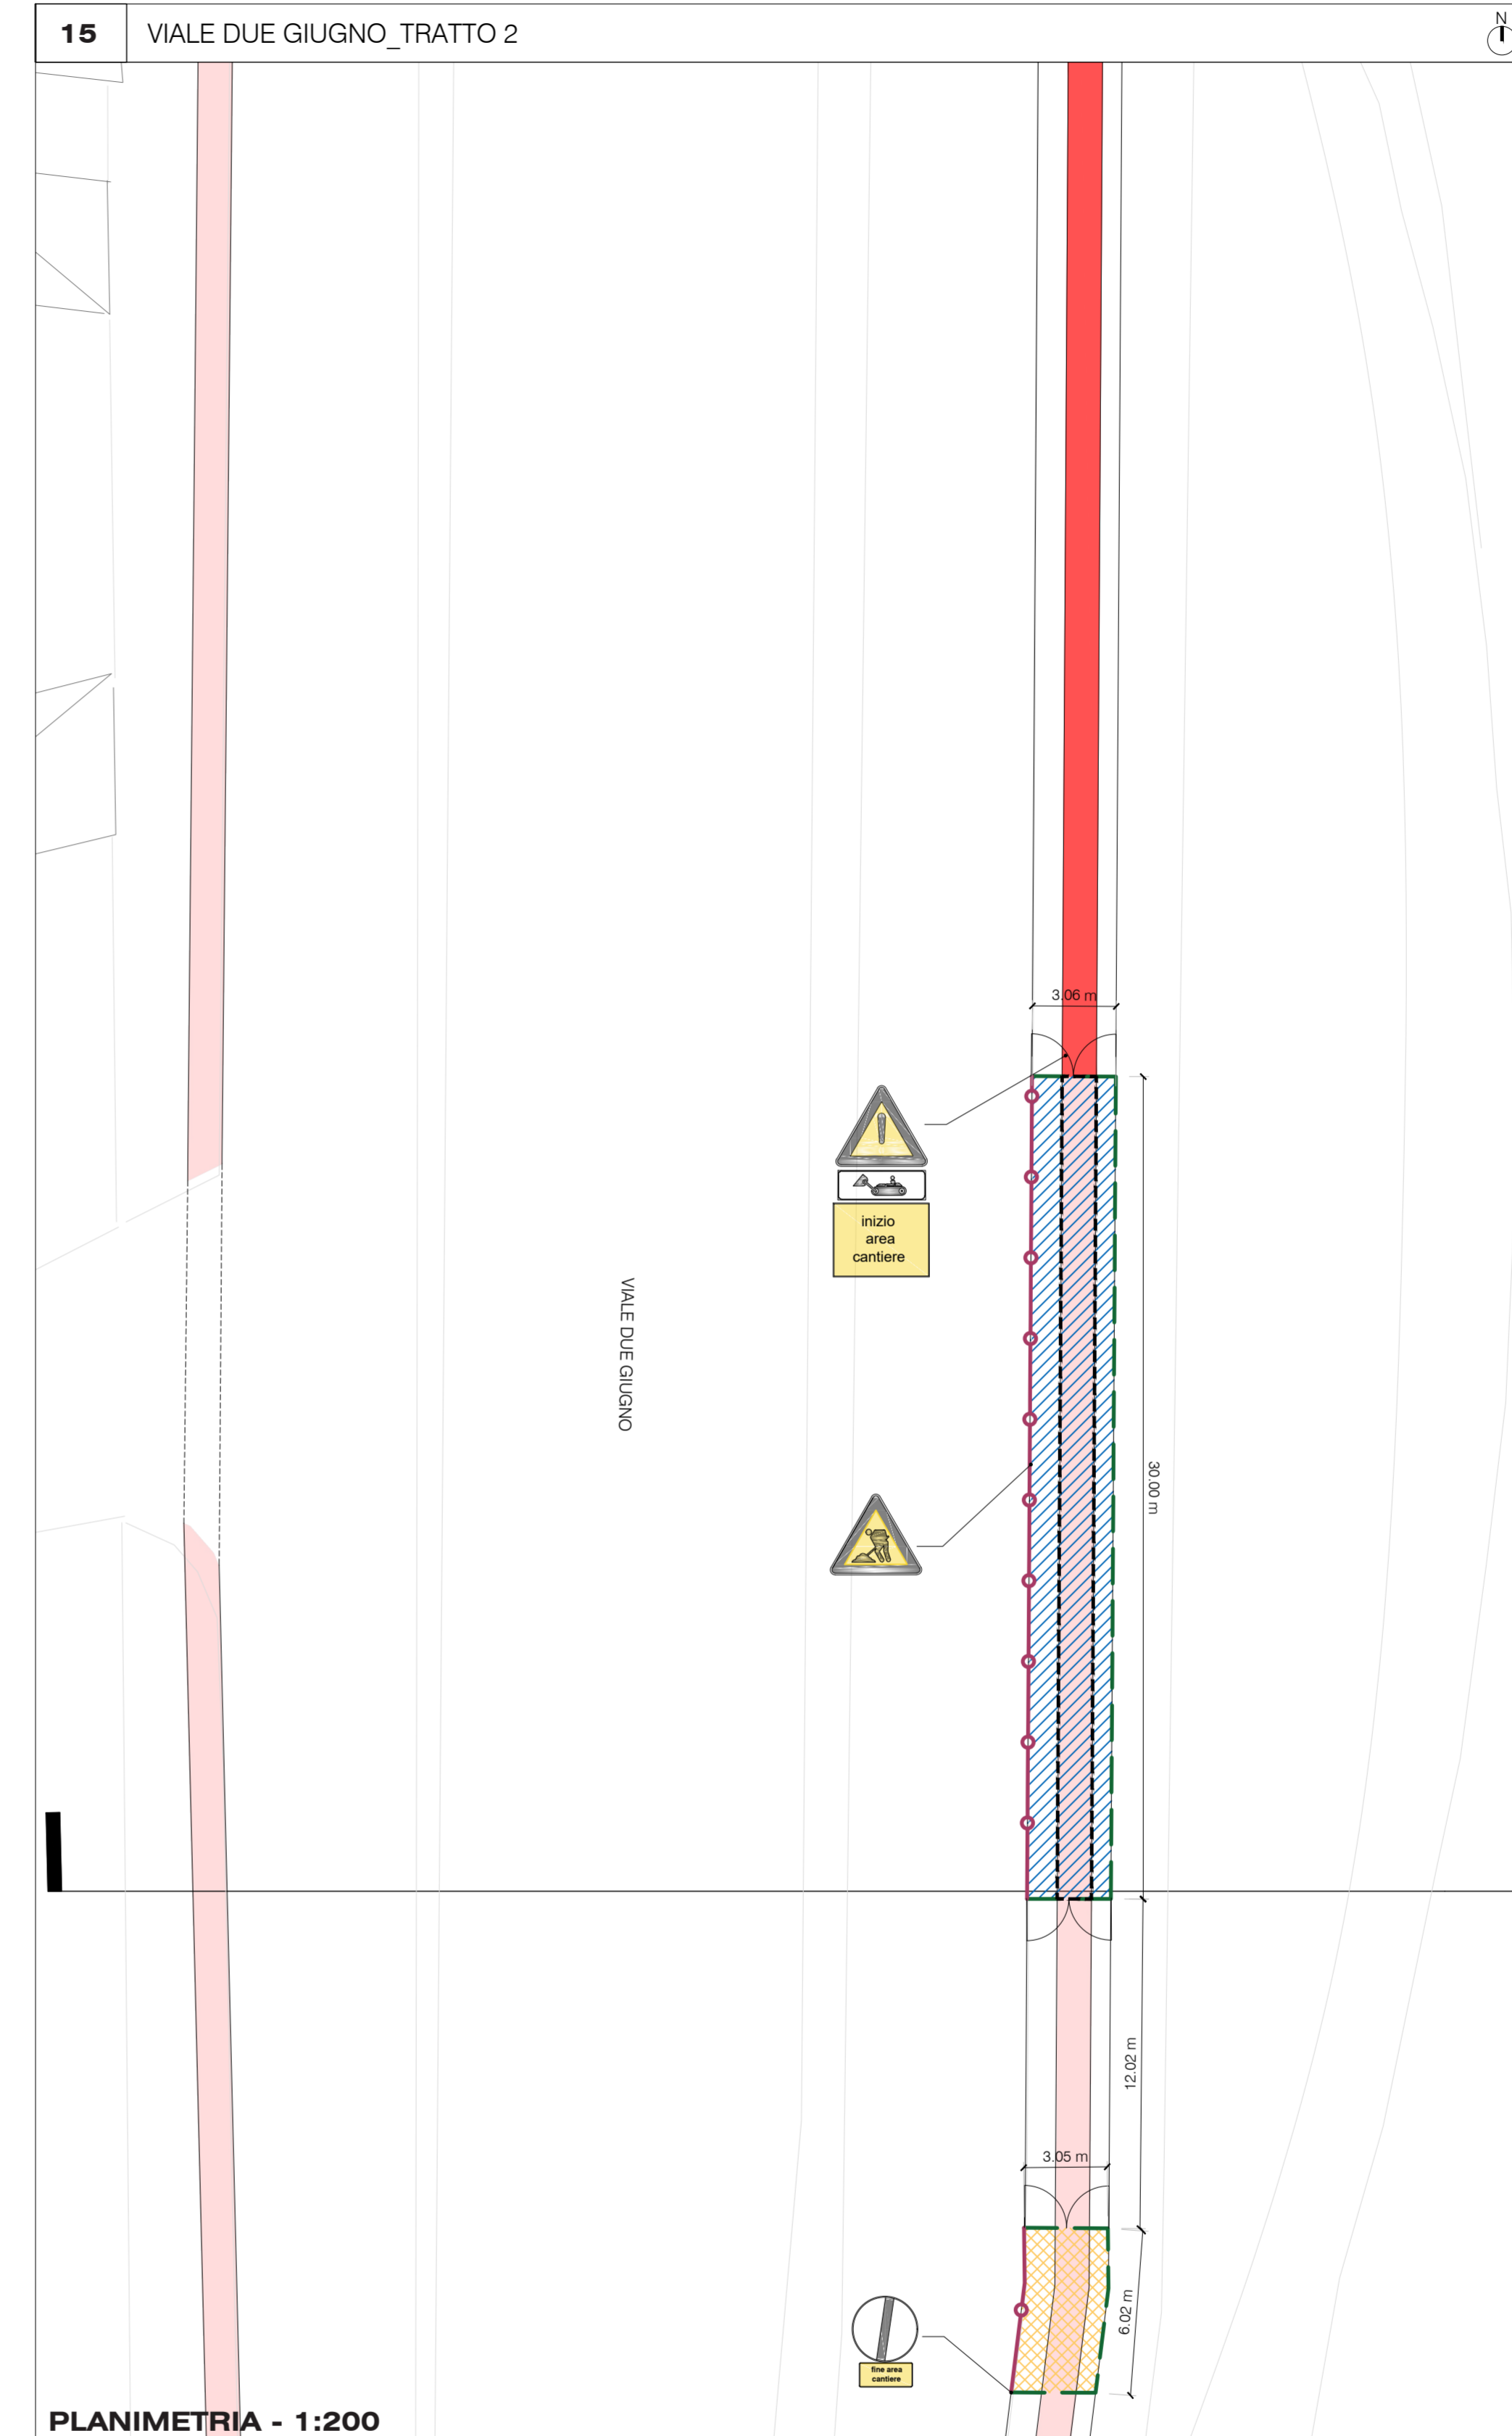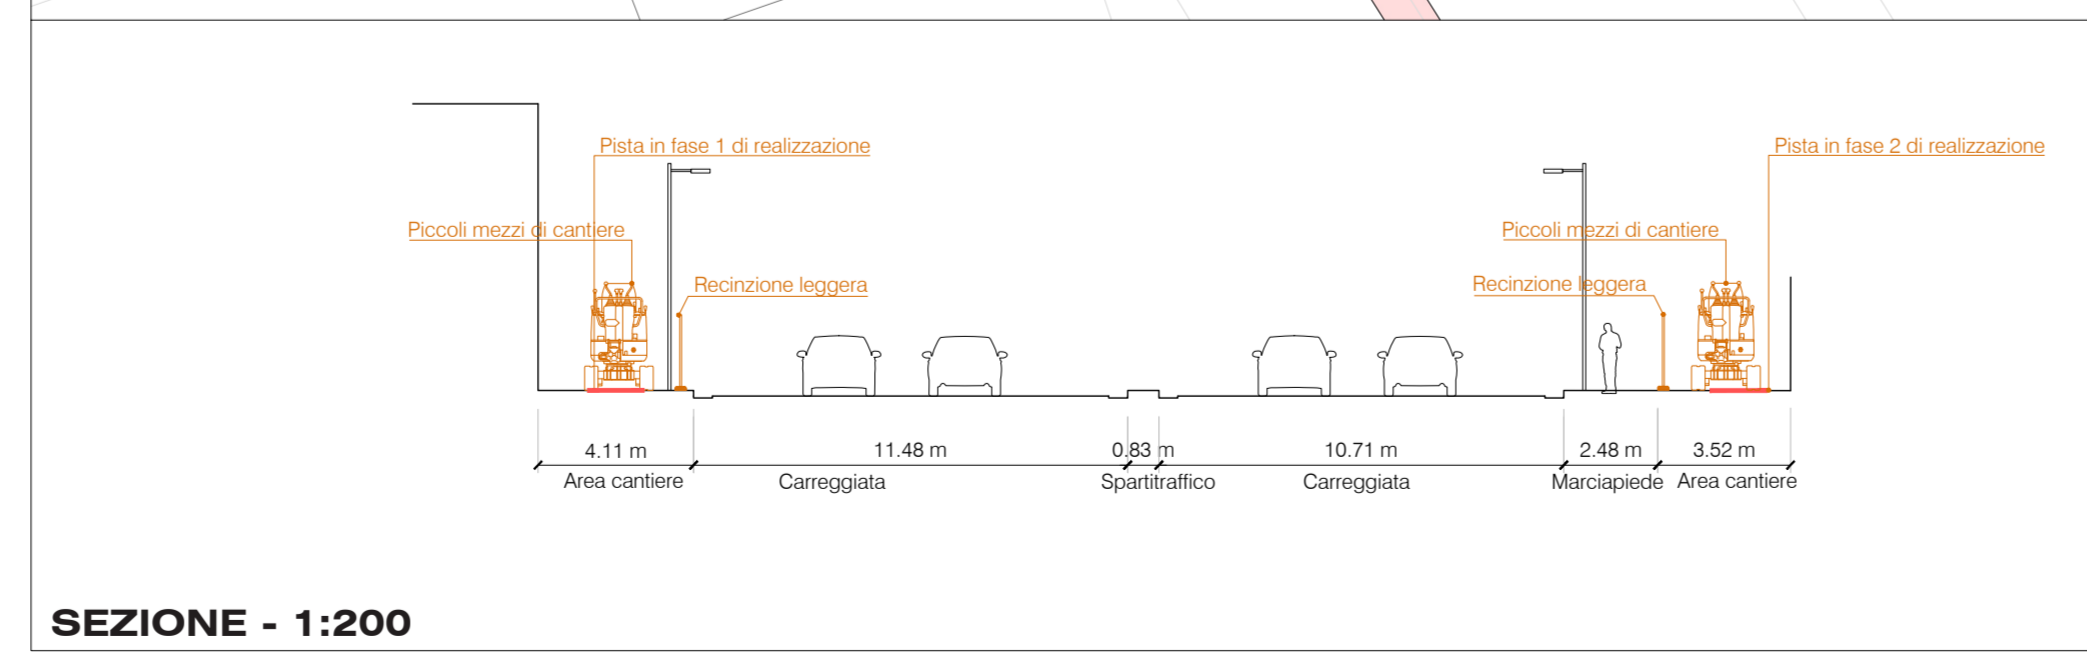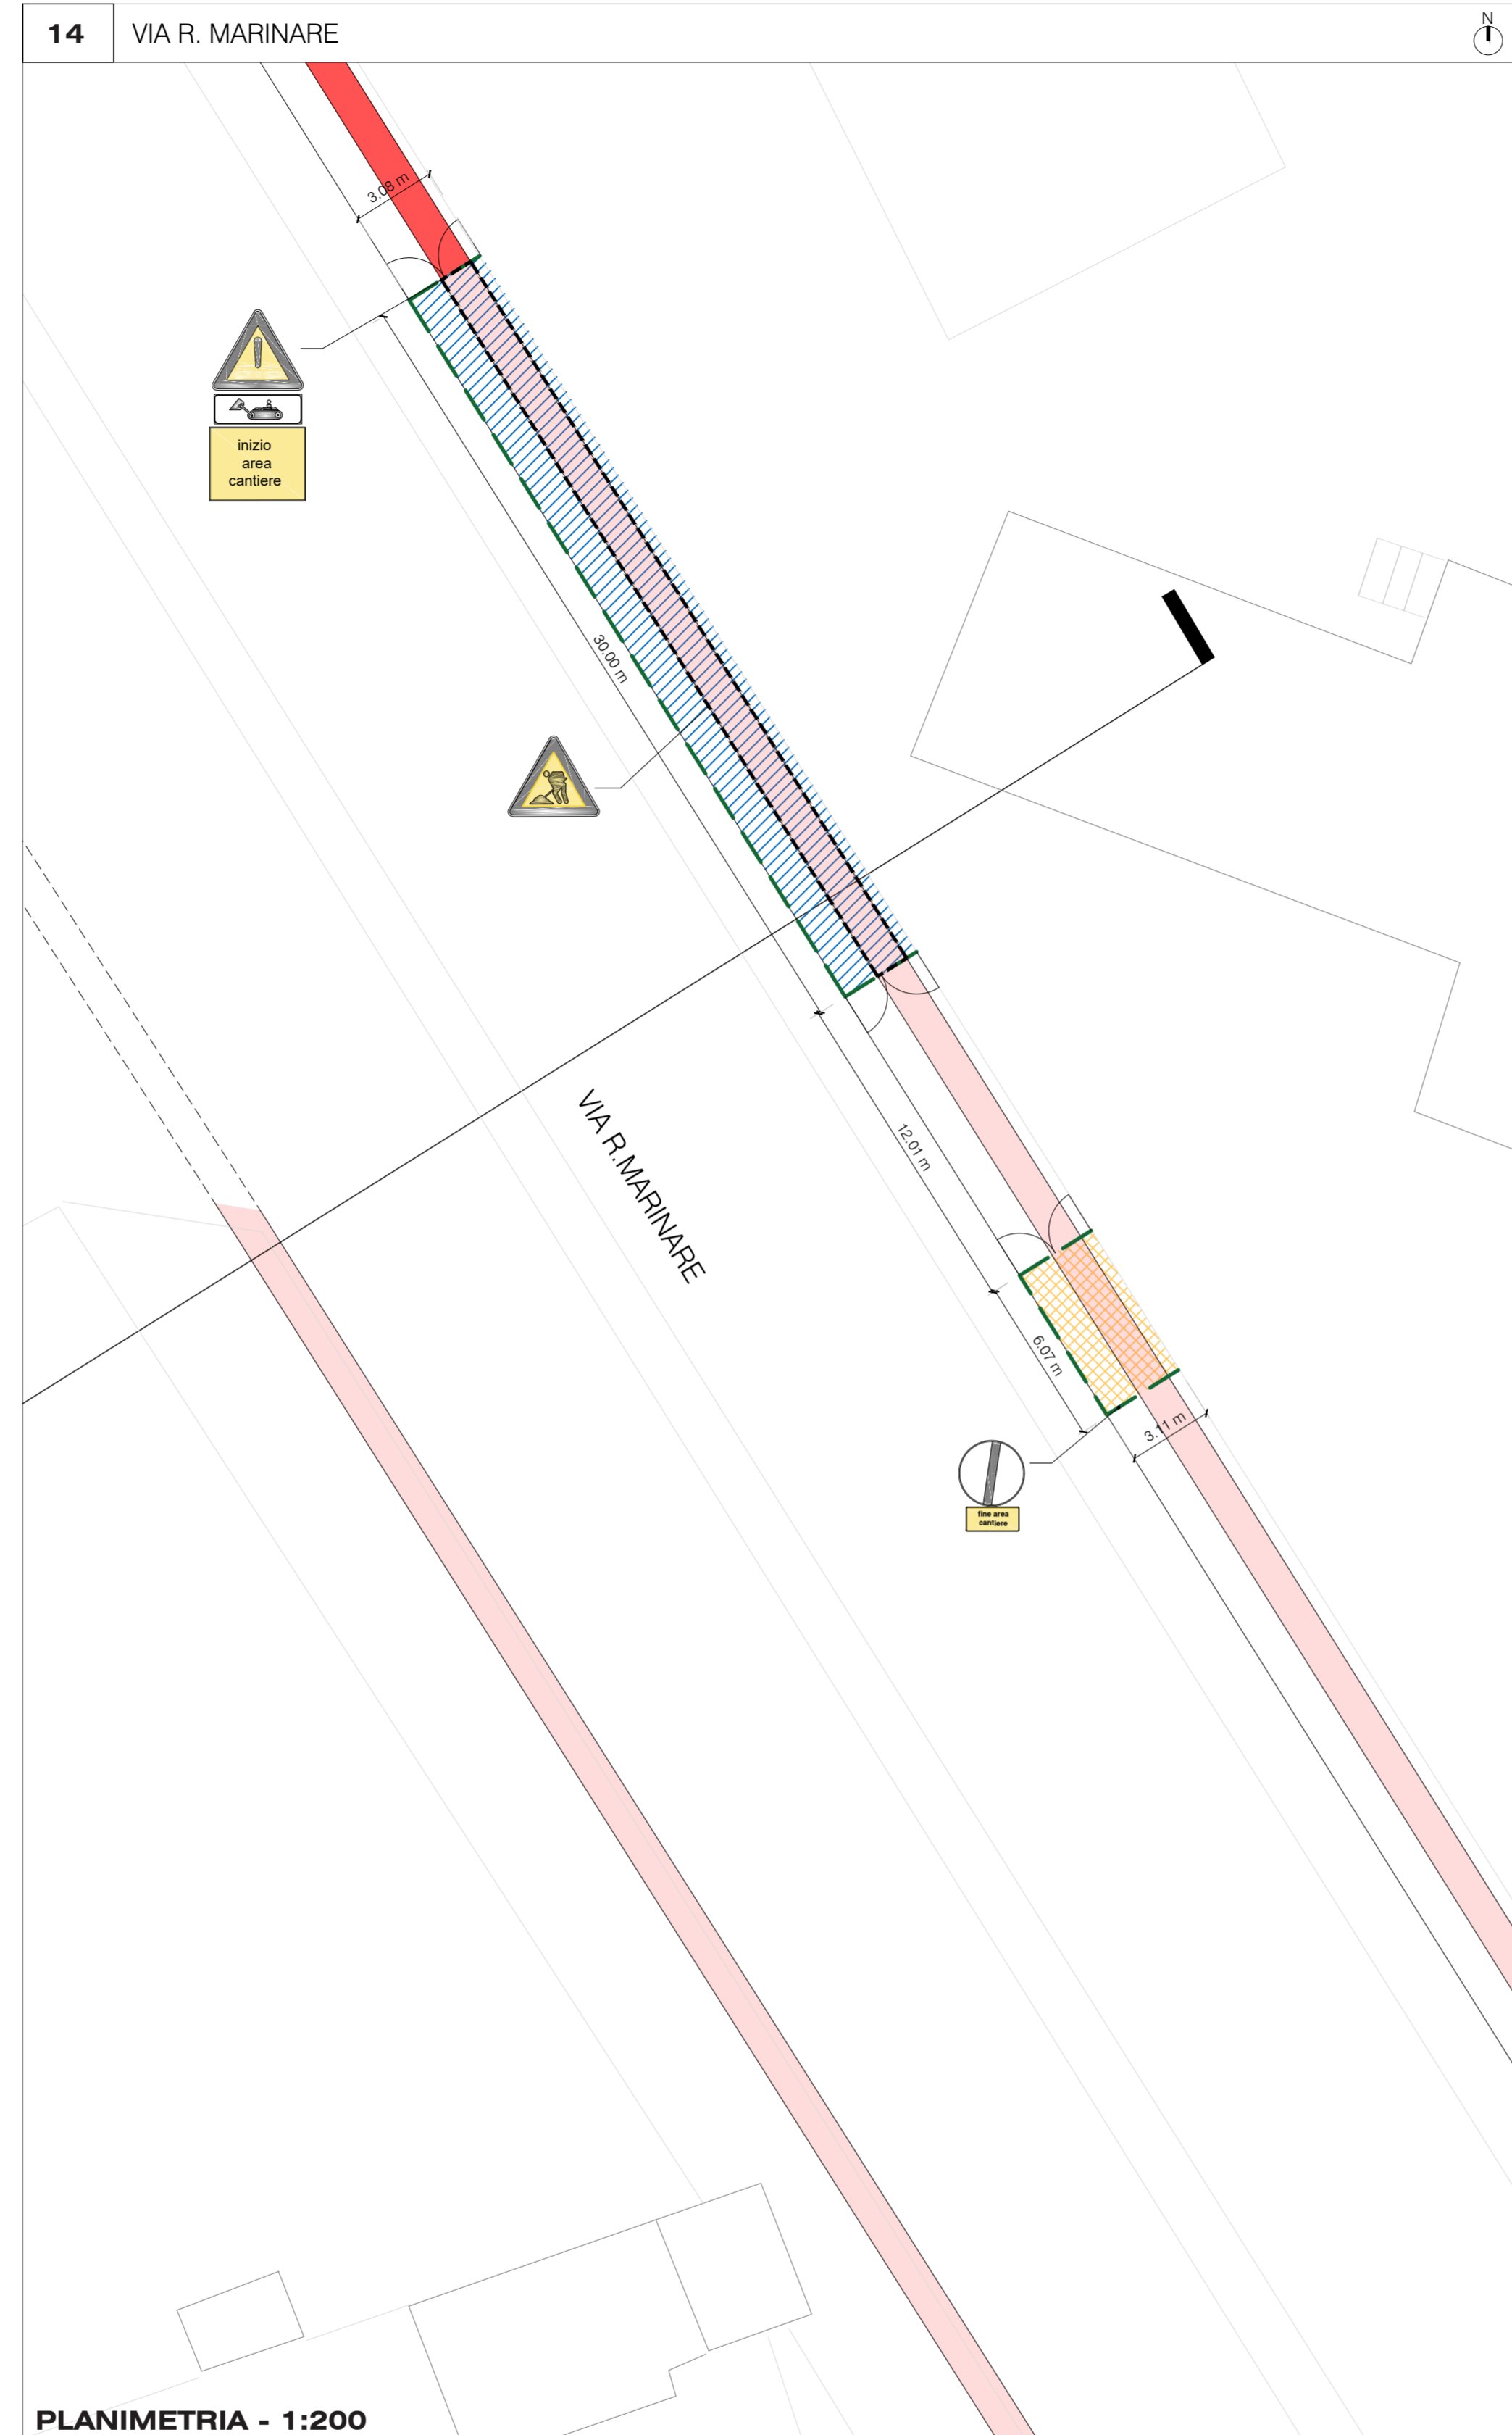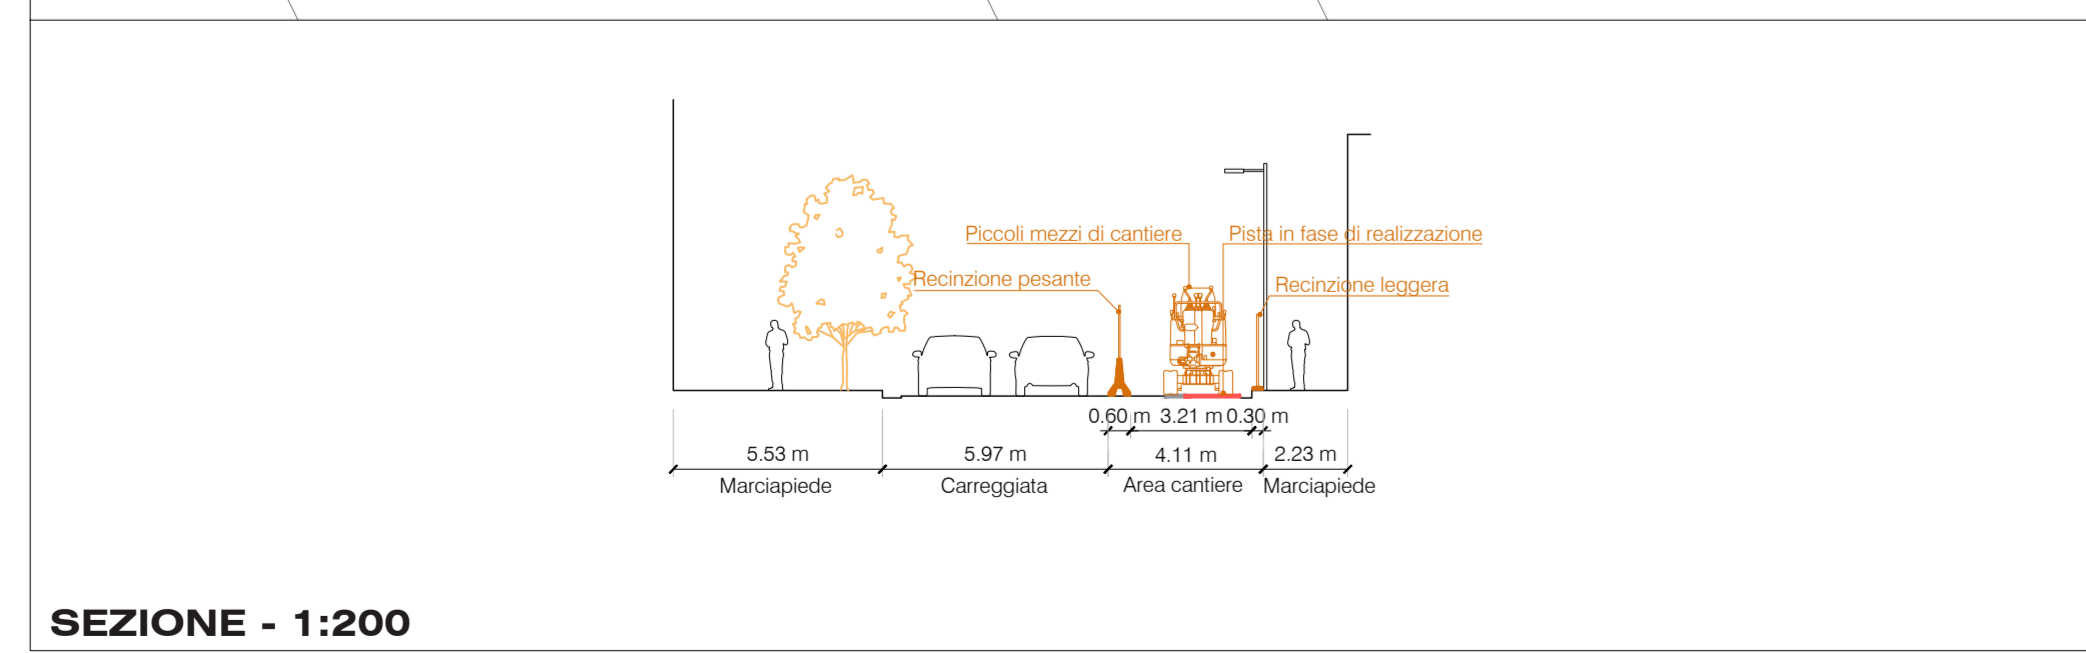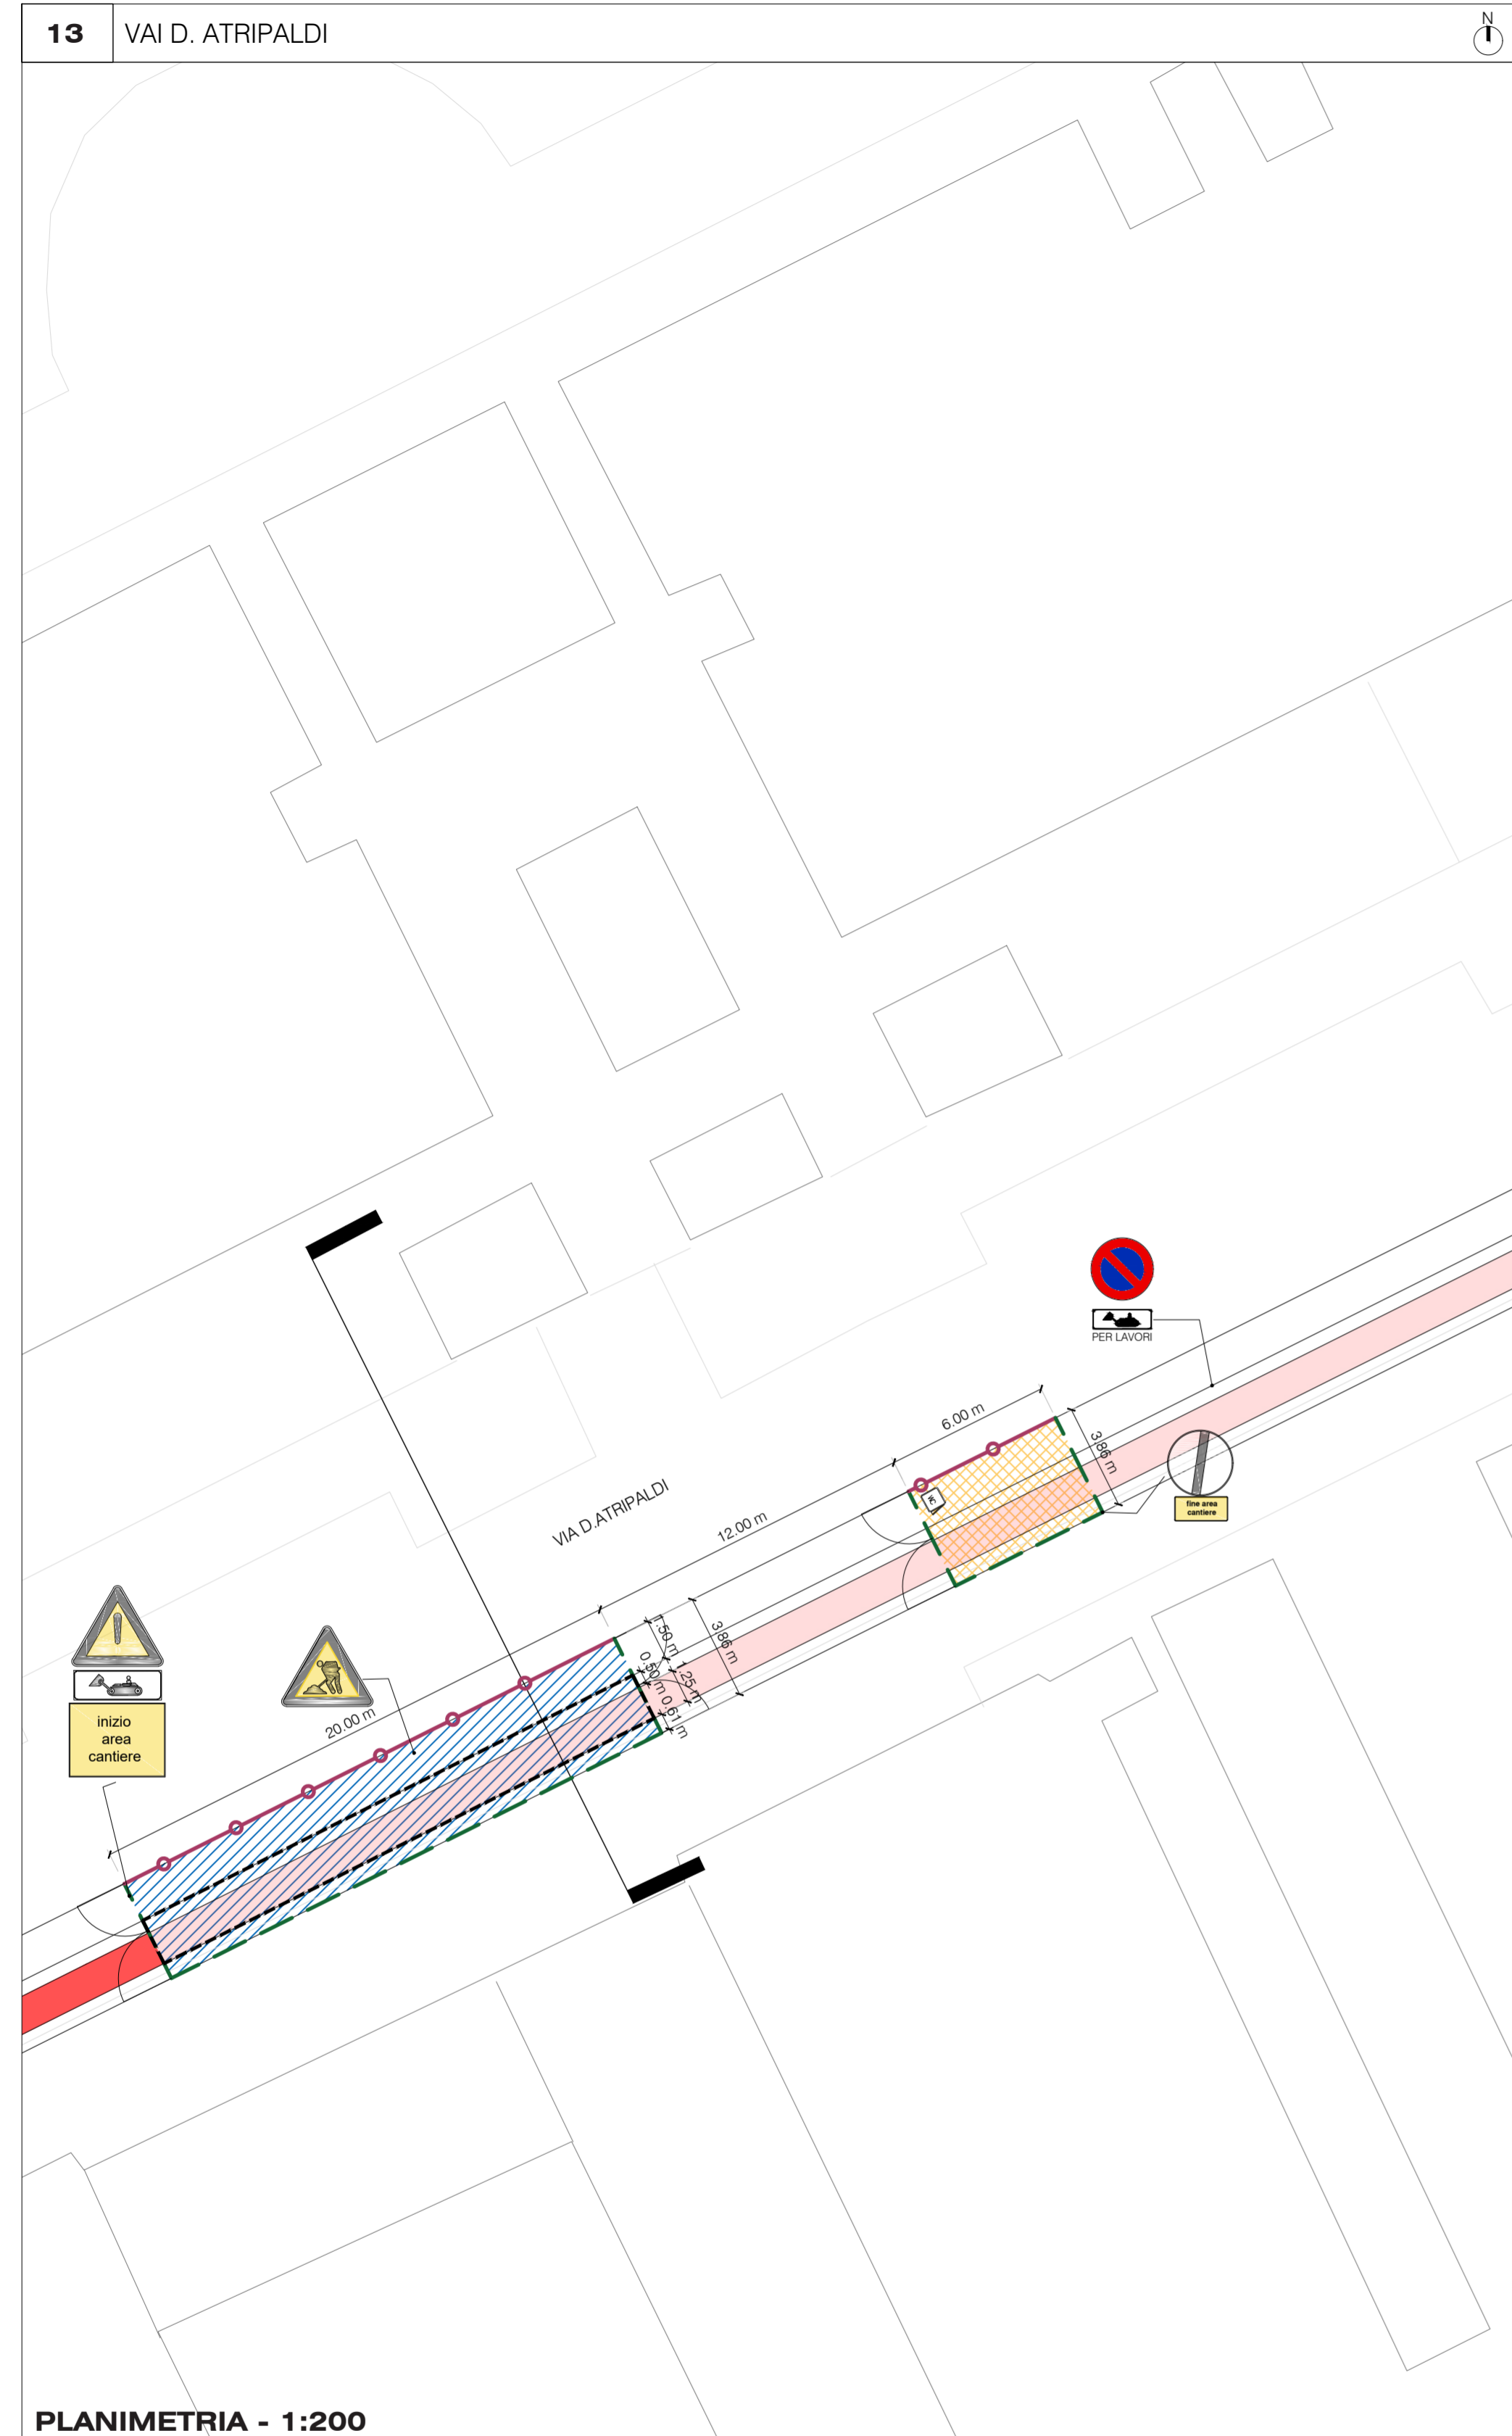


- Limite di intervento
- Pista a cantiere ultimato
- Pista in fase di realizzazione
- Area di lavoro cantiere itinerante
- Area di lavoro cantiere itinerante per la realizzazione della sola segnaletica orizzontale in zone 30
- Recinzione pesante realizzata con rete metallica e base new jersey
- Recinzione leggera realizzata con rete metallica e basette in CLS
- Area di stoccaggio
- wc
- P.C. Passo carrabile

I parcheggi per disabili, le fermate dei bus, i cassonetti dei rifiuti, gli stalli carico-scarico merci ed parcheggi taxi, eventualmente presenti all'interno dell'area di cantiere, saranno ricollocati provvisoriamente in luoghi idonei accordati con gli enti preposti.

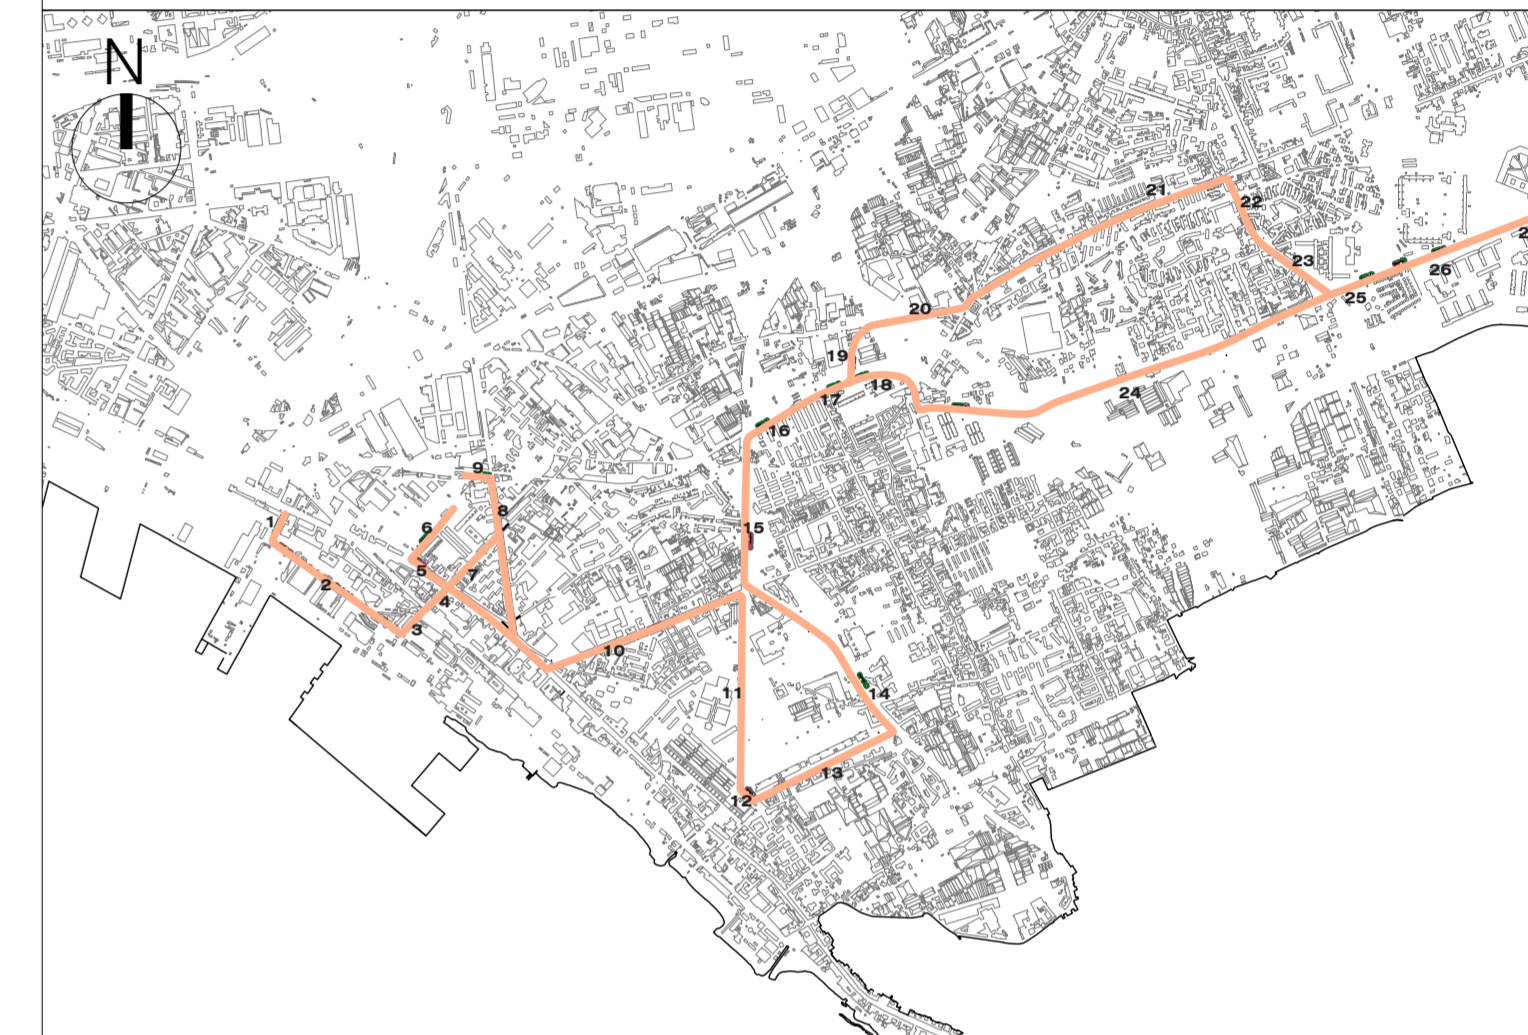

Area Programmazione della Mobilità
 Servizio Sviluppo della Mobilità Sostenibile

ESTENSIONE DELLA RETE CICLABILE CITTADINA: AMBITO ORIENTALE

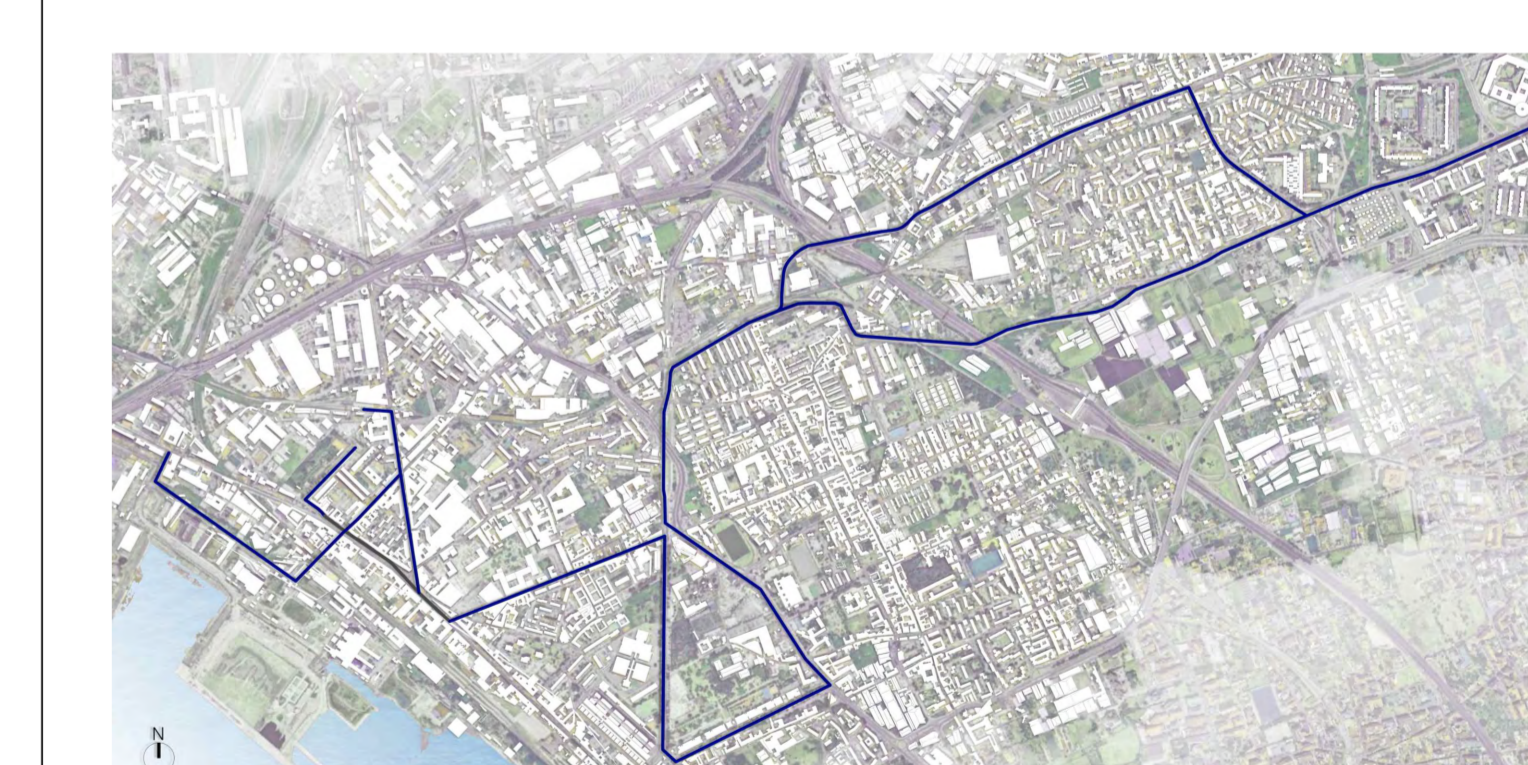

Progettista: **Interprogetti Srl**
 dott. Ing. **Giampiero Martuscelli**
 www.interprogettisrl.com
 @: info@interprogettisrl.com







Napoli: Via Saverio Ben. 63 - 80142
 tel: +39 081 5750094 fax: +39 081 5750028

Torino: Corso Svizzera, 180 - 10149
 tel: +39 011 410062 fax: +39 011 443005


Milano: Viale Arabia Paga, 30 - 20149
 tel: +39 02 6644004 fax: +39 02 6644004

Stato progettazione		Descrizione					
PFTE		SICUREZZA					
Titolo autorizzativo: -							
Codice autorizzativo: -							
Nome file: -							
LAYOUT DI CANTIERE							
Tratta 5 :							
Via Atripaldi - Via Repubbliche Marinare - Viale due Giugno(2)							
rev.	descrizione	scala	data	formato	elaborato da	controllato da	approvato da
0	Emissione	1:200	27/01/2023	A1+	ARCH. V. CASTALDO	ARCH. L. SIRCA	ING. G. MARTUSCELLI
1							
2							
3							

Il presente disegno è di proprietà della Interprogetti s.r.l. Si fa divieto a chiunque di riprodurlo o renderlo noto a terzi senza autorizzazione. Legge 22-4-41 n. 633 art. 2575 e segg. C.C.

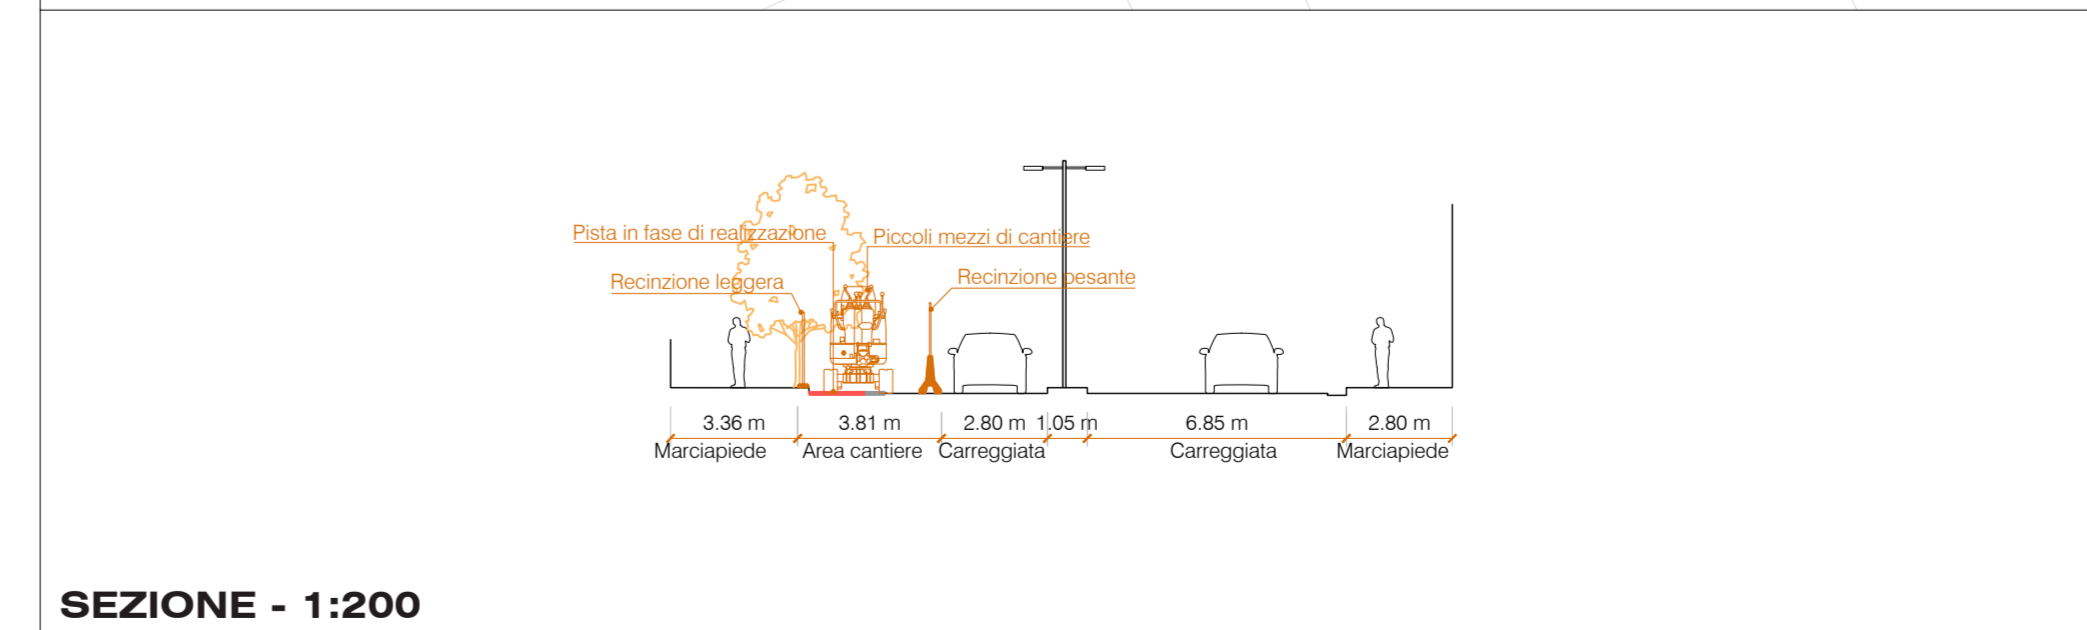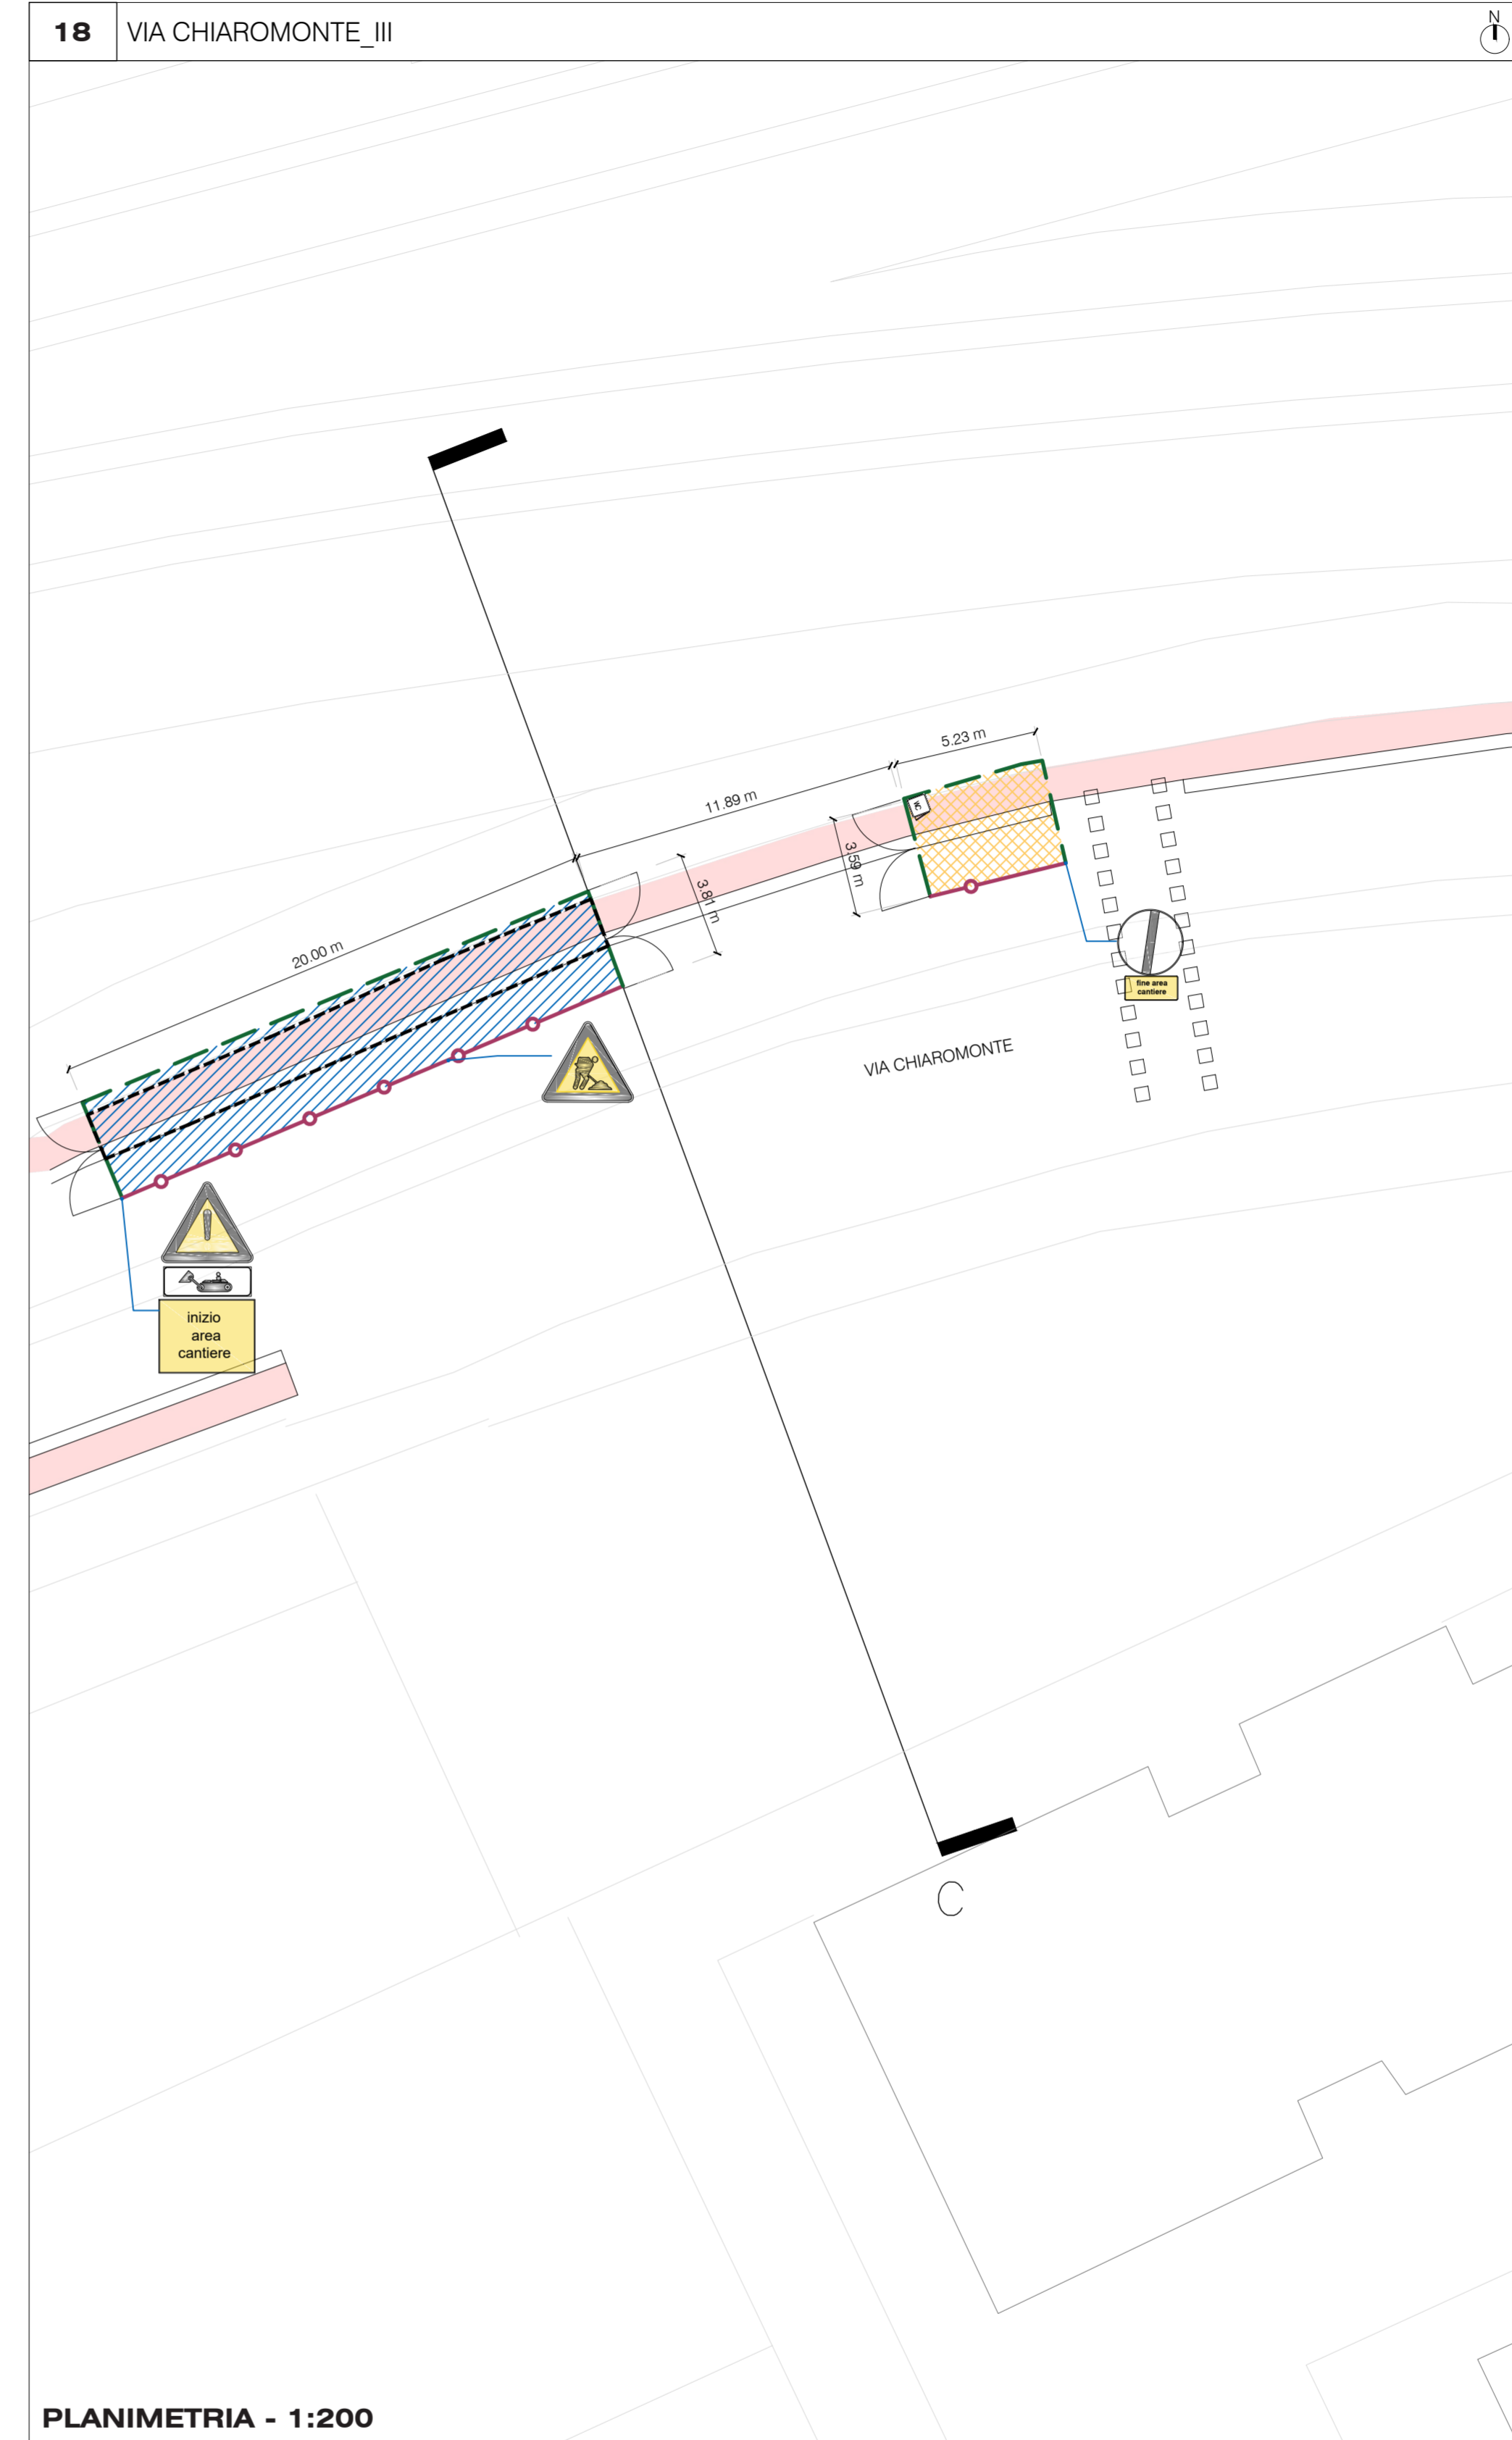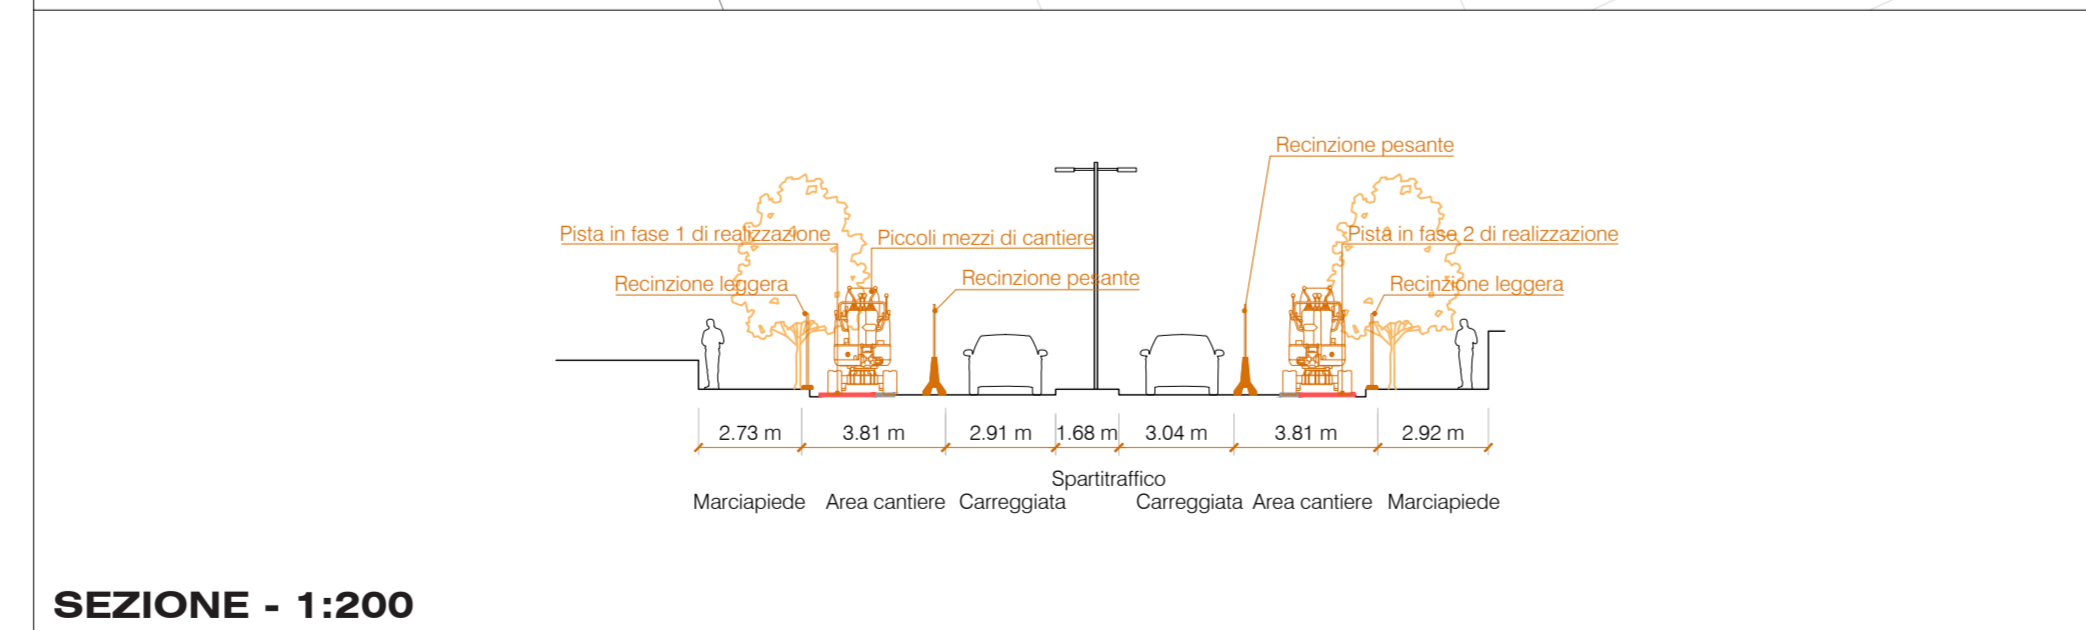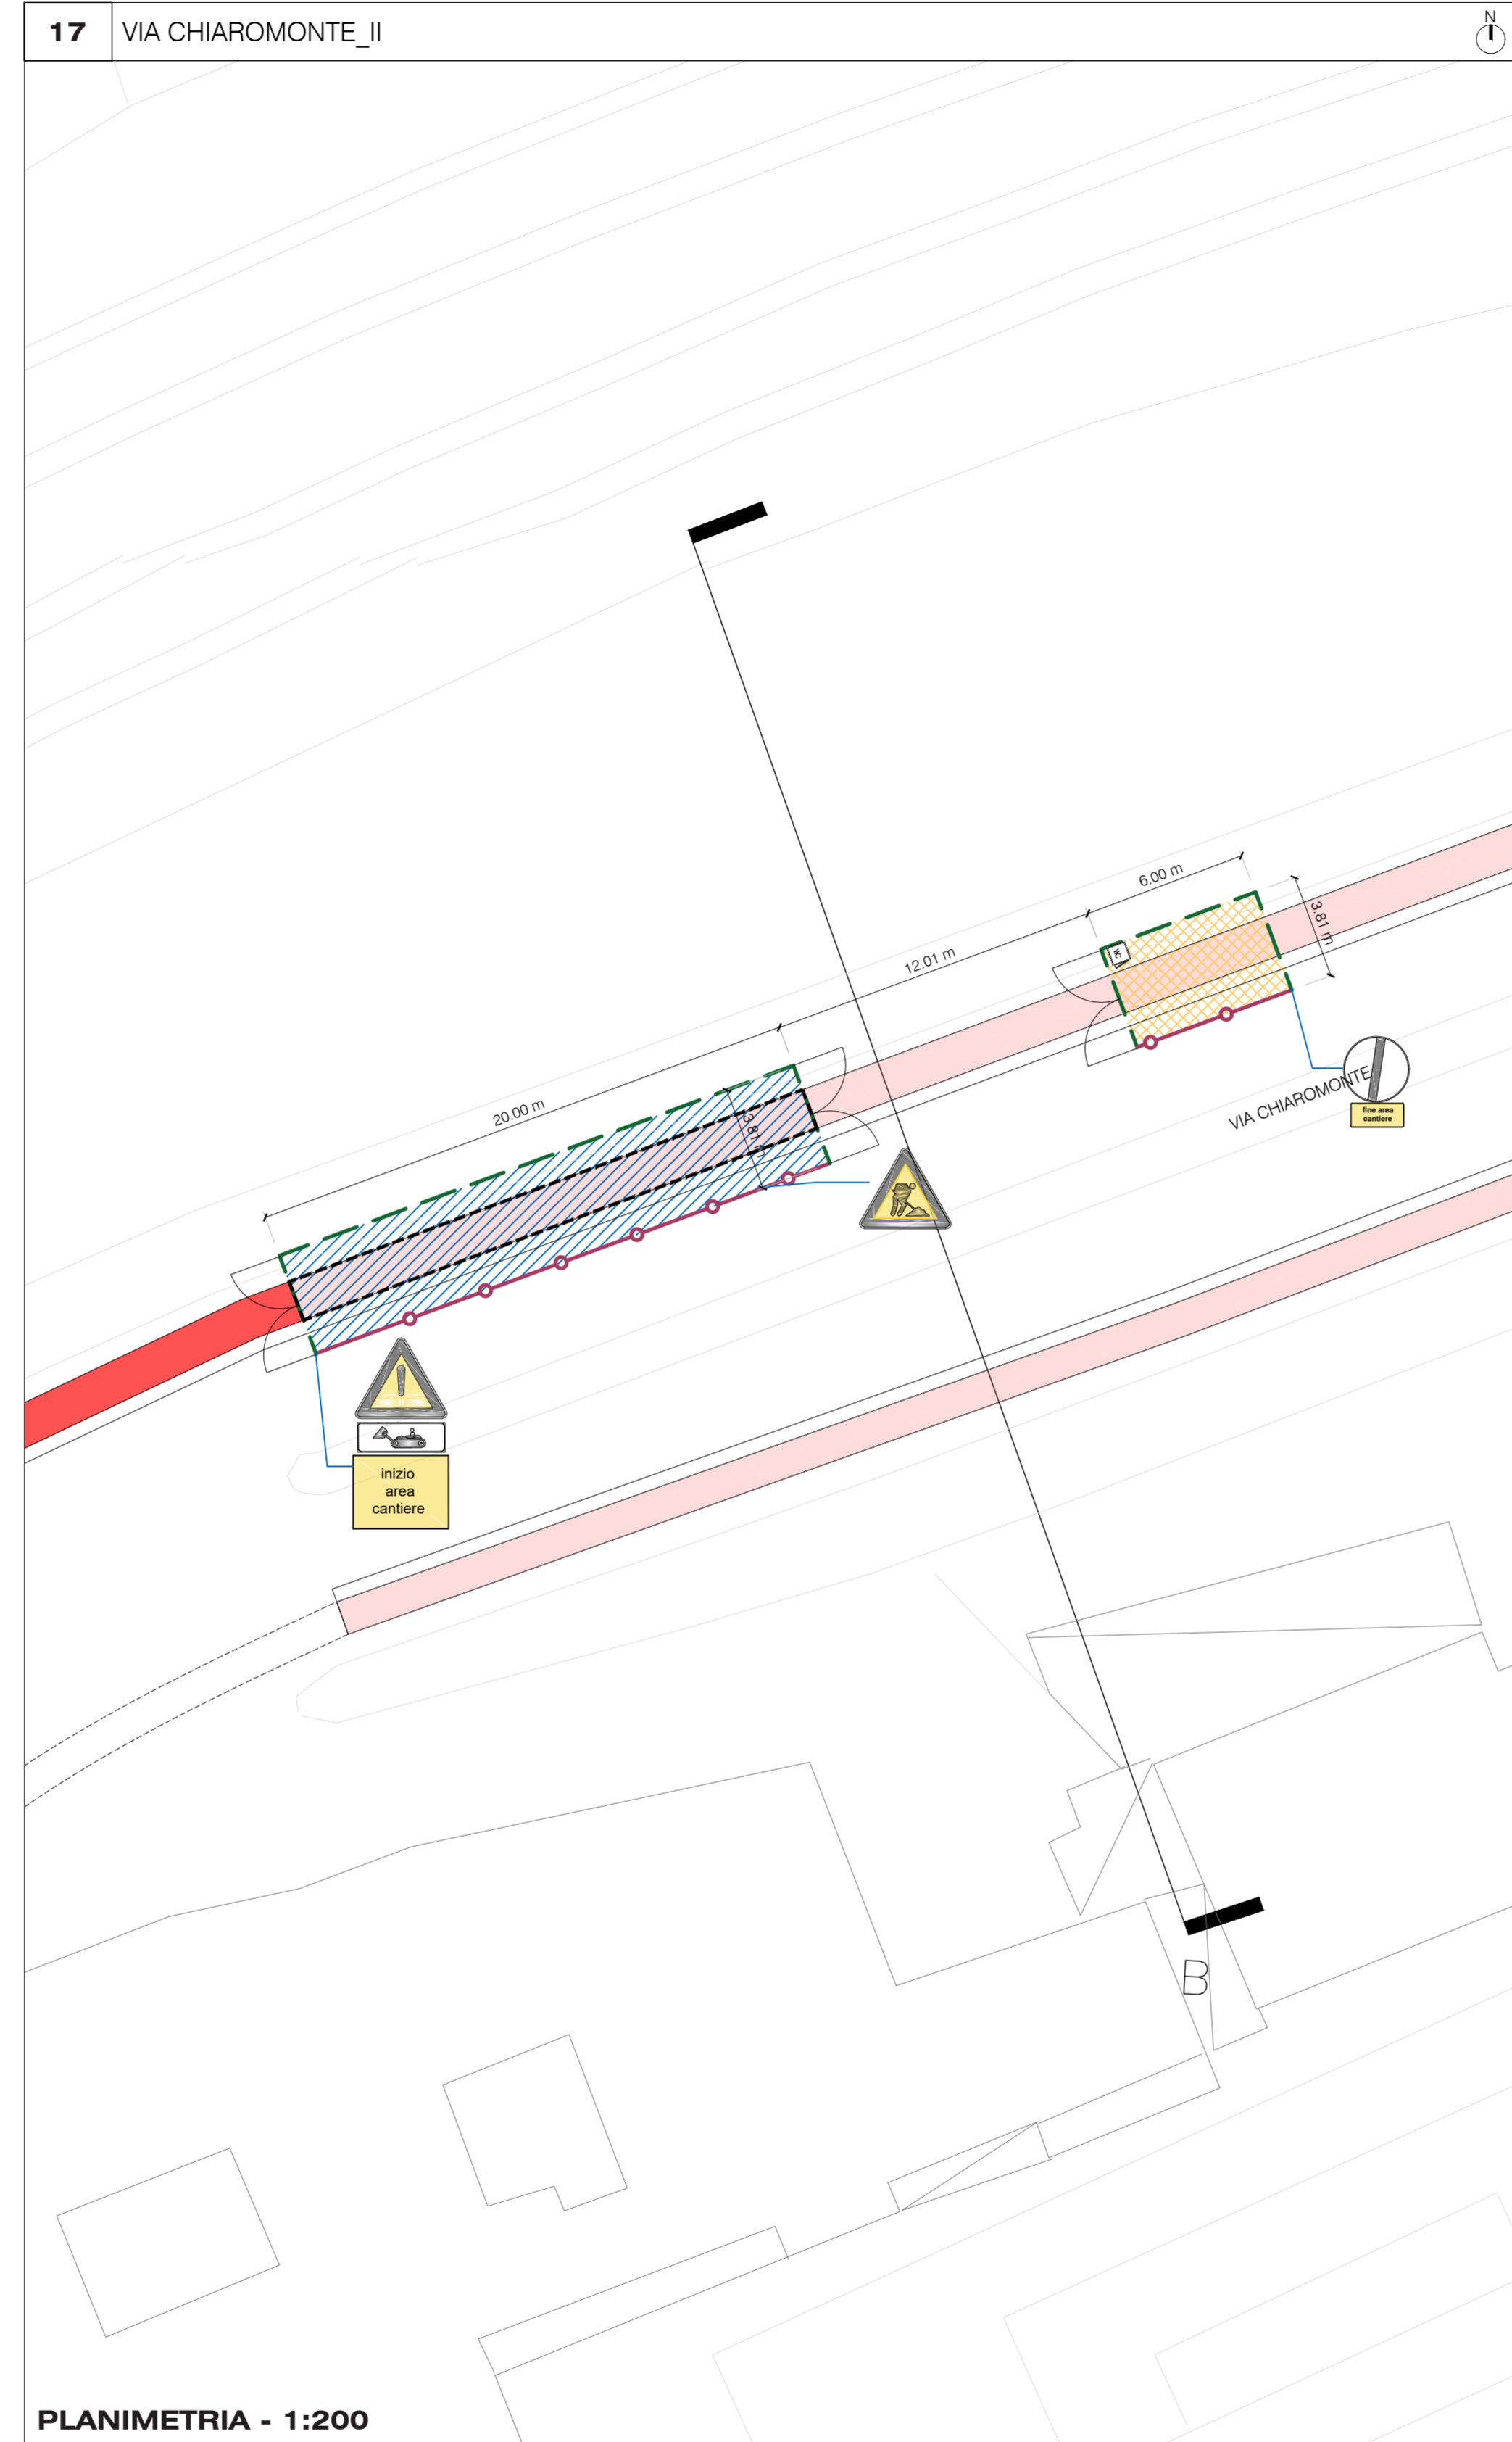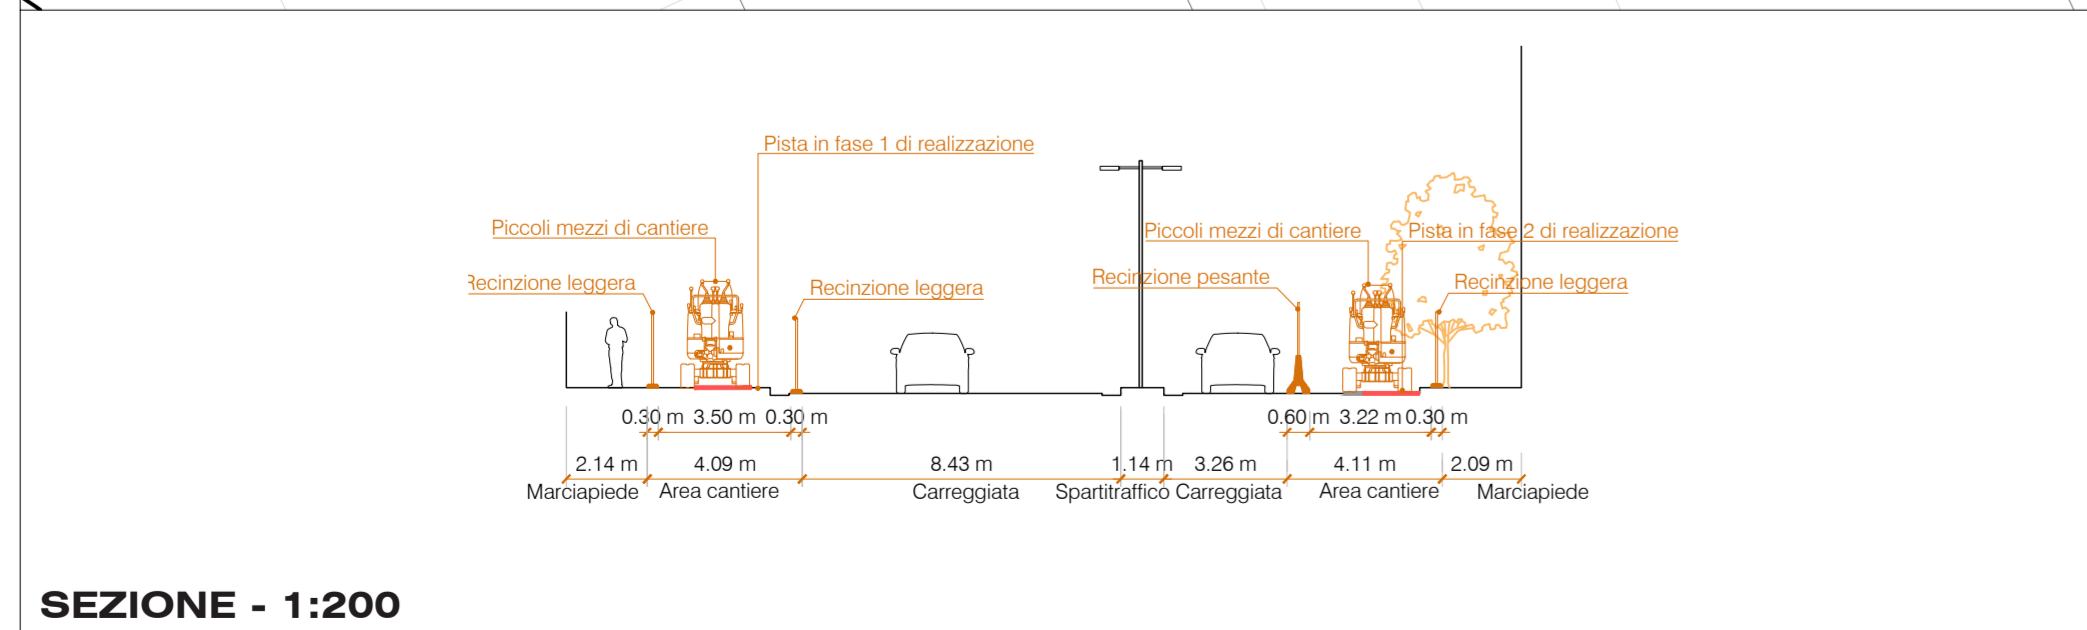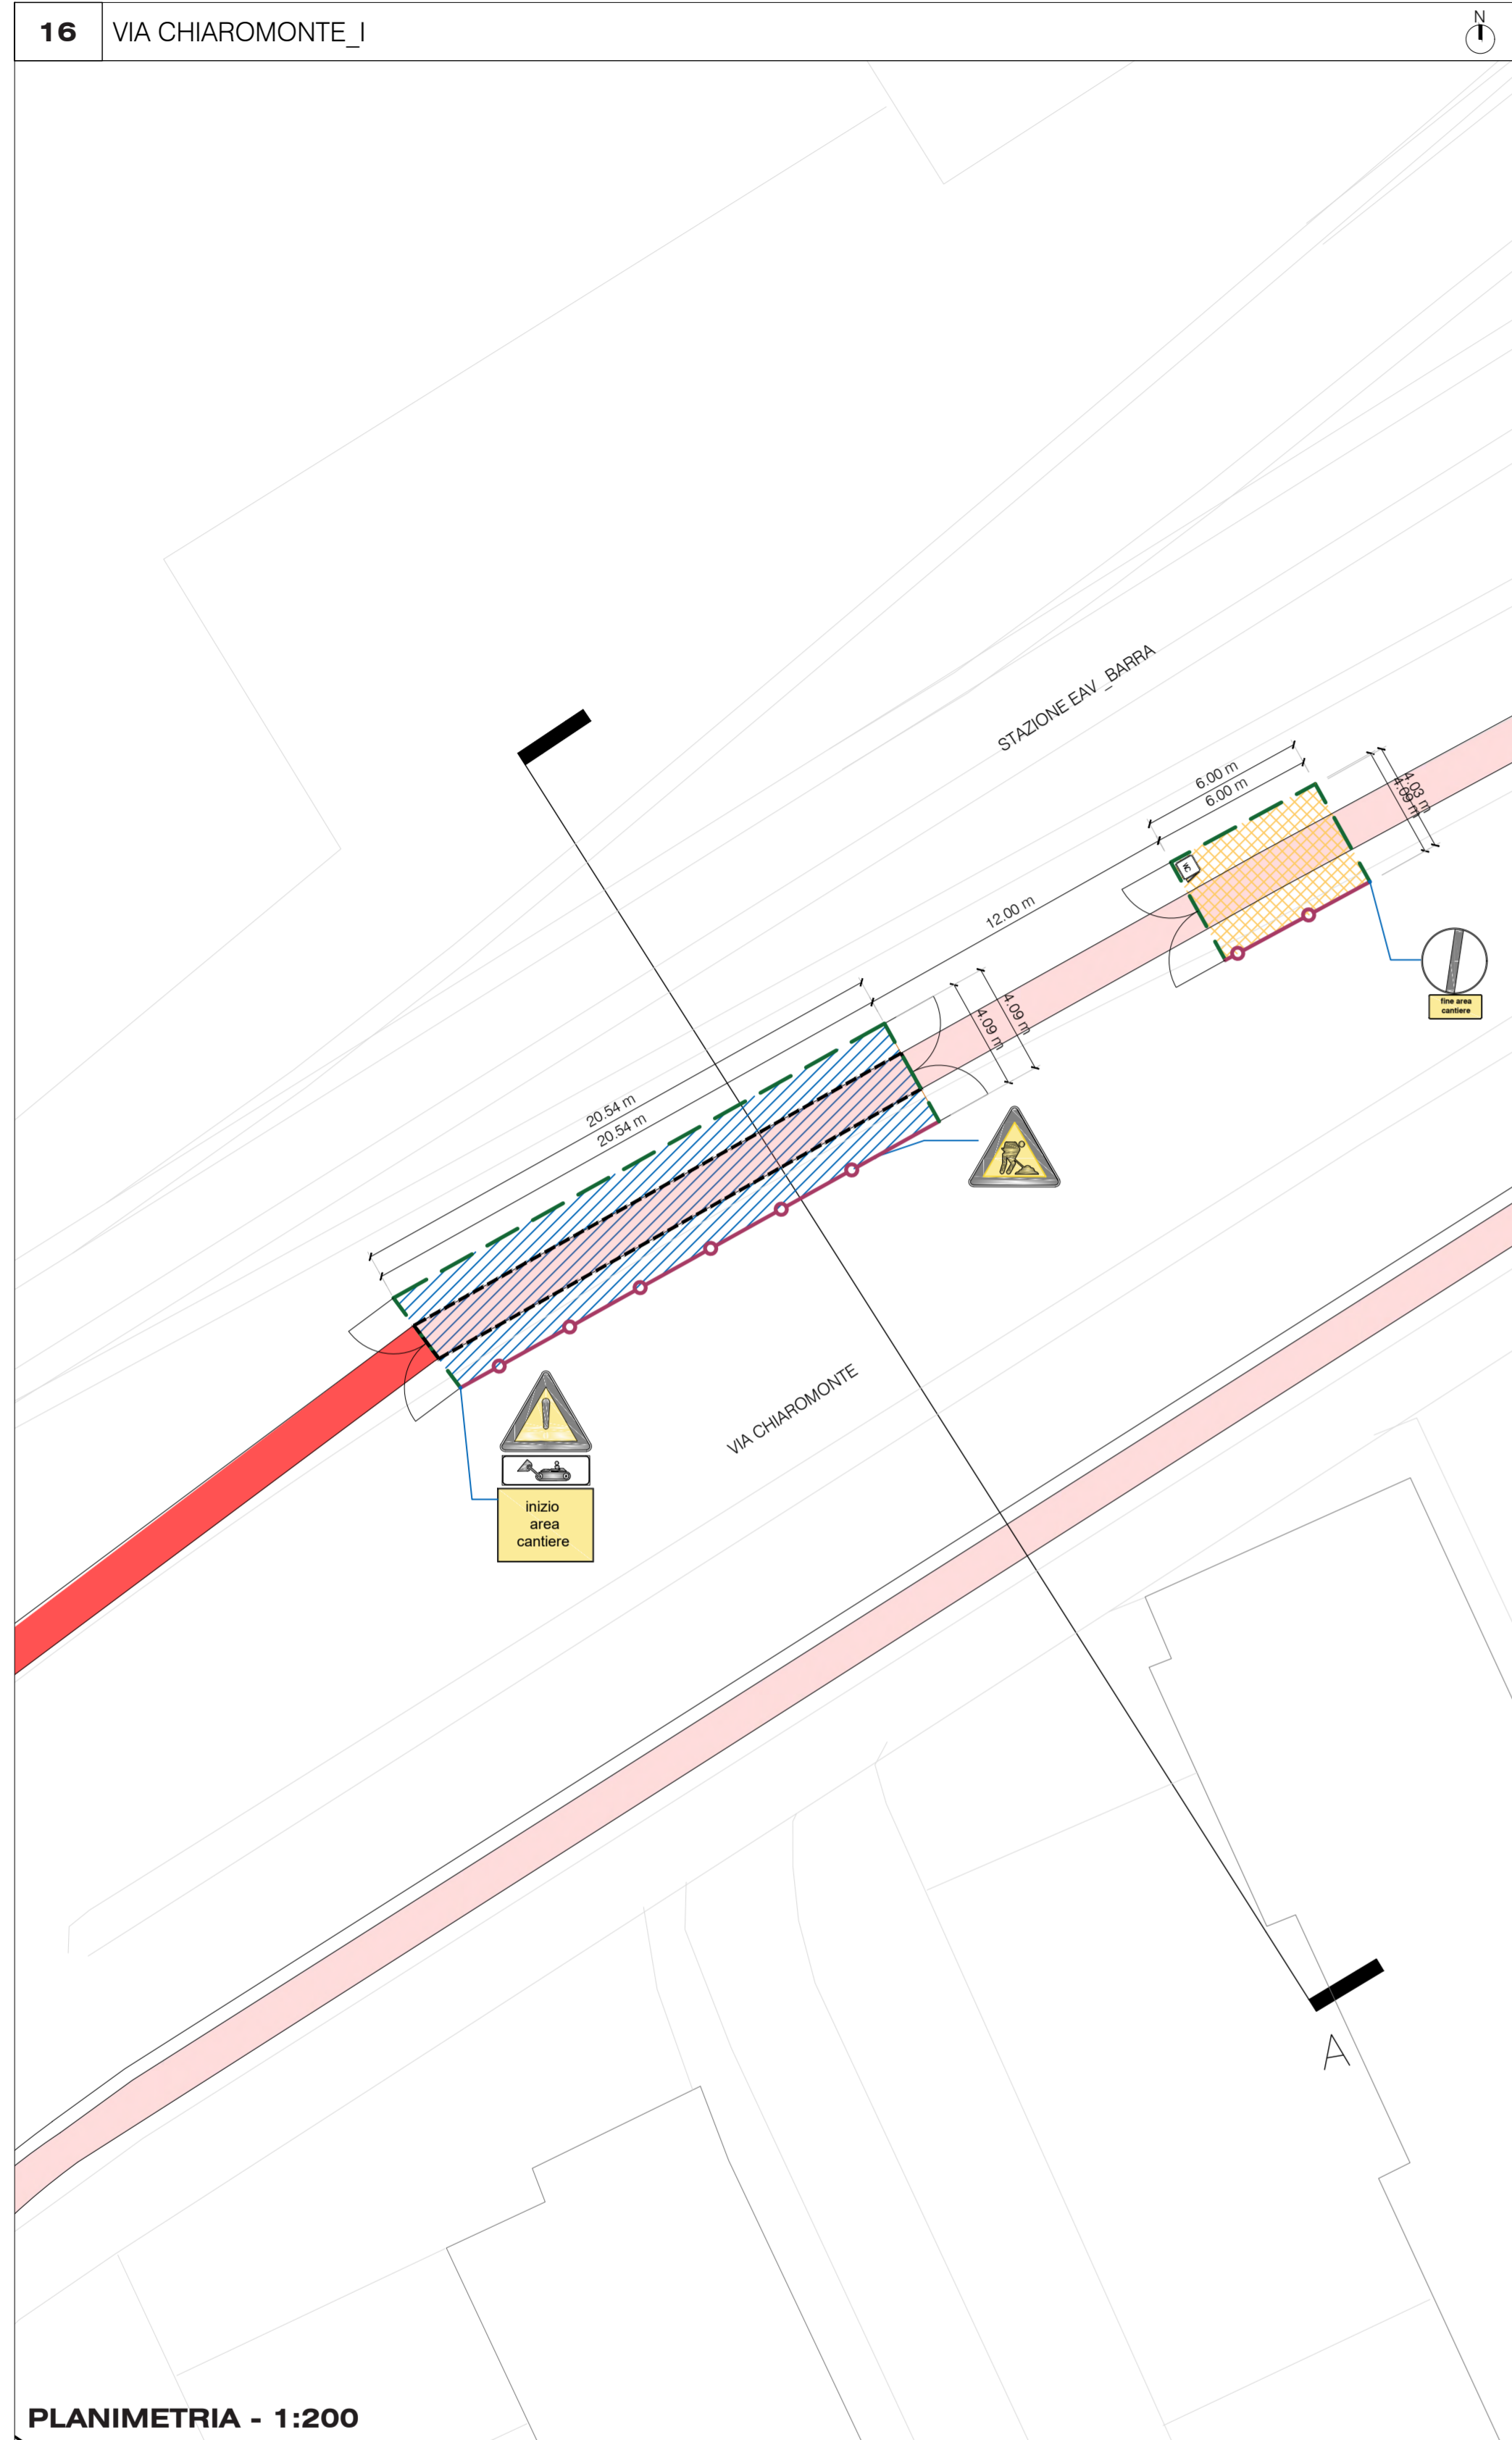


- Limite di intervento
 - Pista a cantiere ultimato
 - Pista in fase di realizzazione
 - Area di lavoro cantiere itinerante
 - Area di lavoro cantiere itinerante per la realizzazione della sola segnaletica orizzontale in zone 30
 - Recinzione pesante realizzata con rete metallica e base new jersey
 - Recinzione leggera realizzata con rete metallica e basette in CLS
 - Area di stoccaggio
 - wc
 - P.C. Passo carrabile
- I parcheggi per disabili, le fermate dei bus, i cassonetti dei rifiuti, gli stalli carico-scarico merci ed parcheggi taxi, eventualmente presenti all'interno dell'area di cantiere, saranno ricollocati provvisoriamente in luoghi idonei accordati con gli enti preposti.

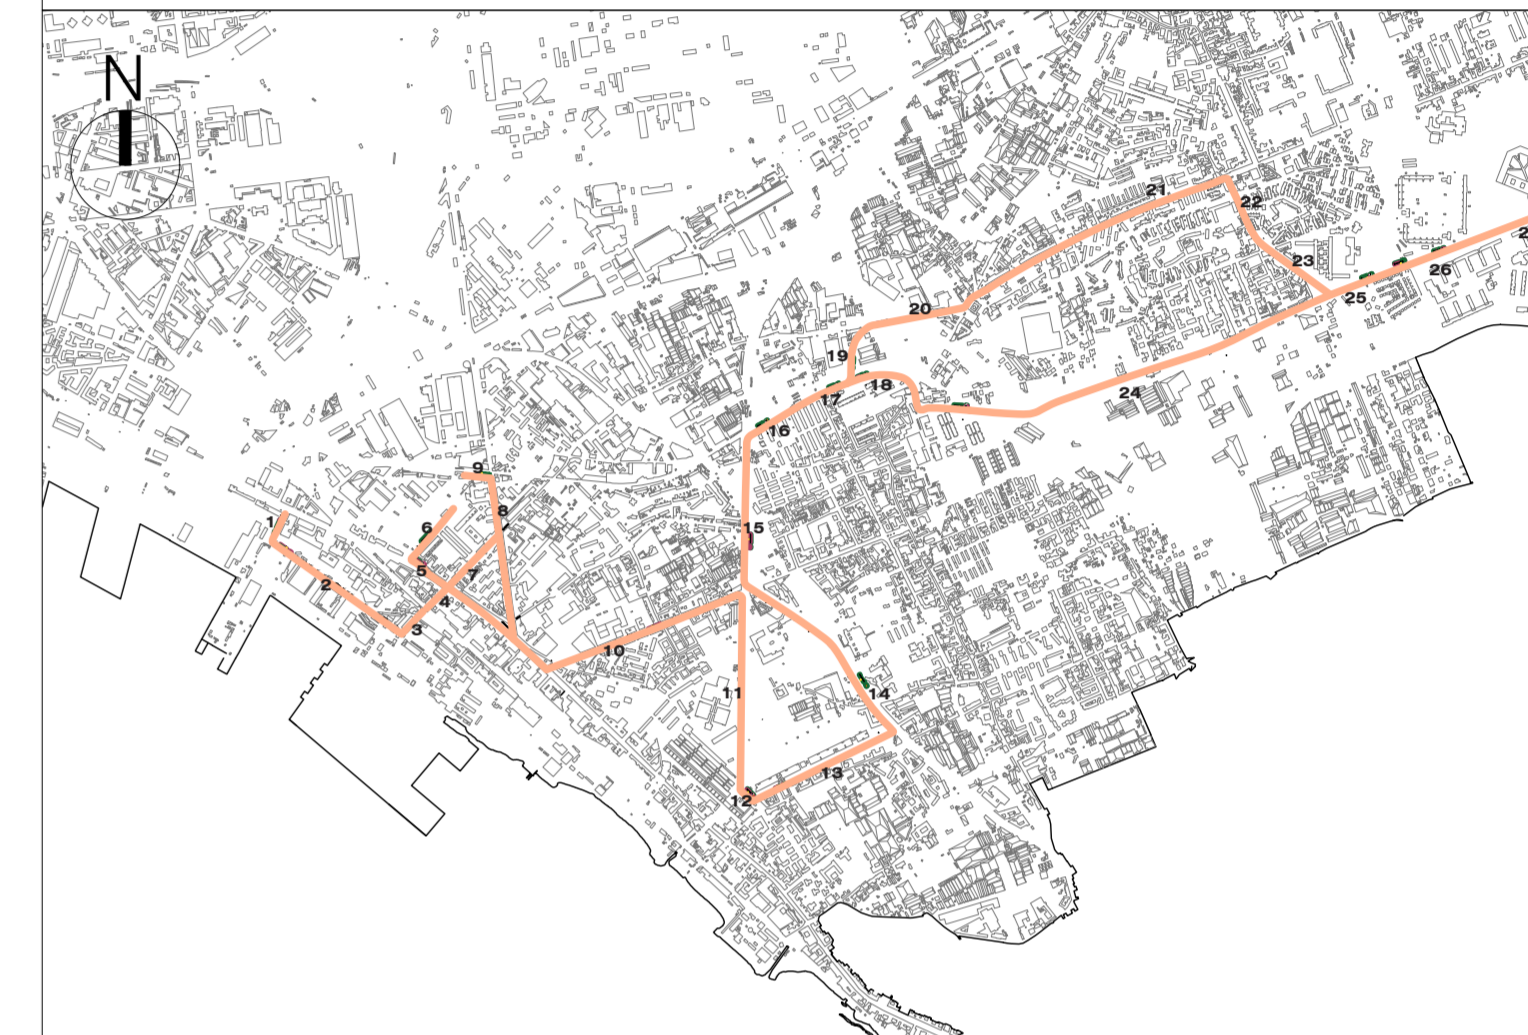

Area Programmazione della Mobilità
 Servizio Sviluppo della Mobilità Sostenibile

ESTENSIONE DELLA RETE CICLABILE CITTADINA: AMBITO ORIENTALE

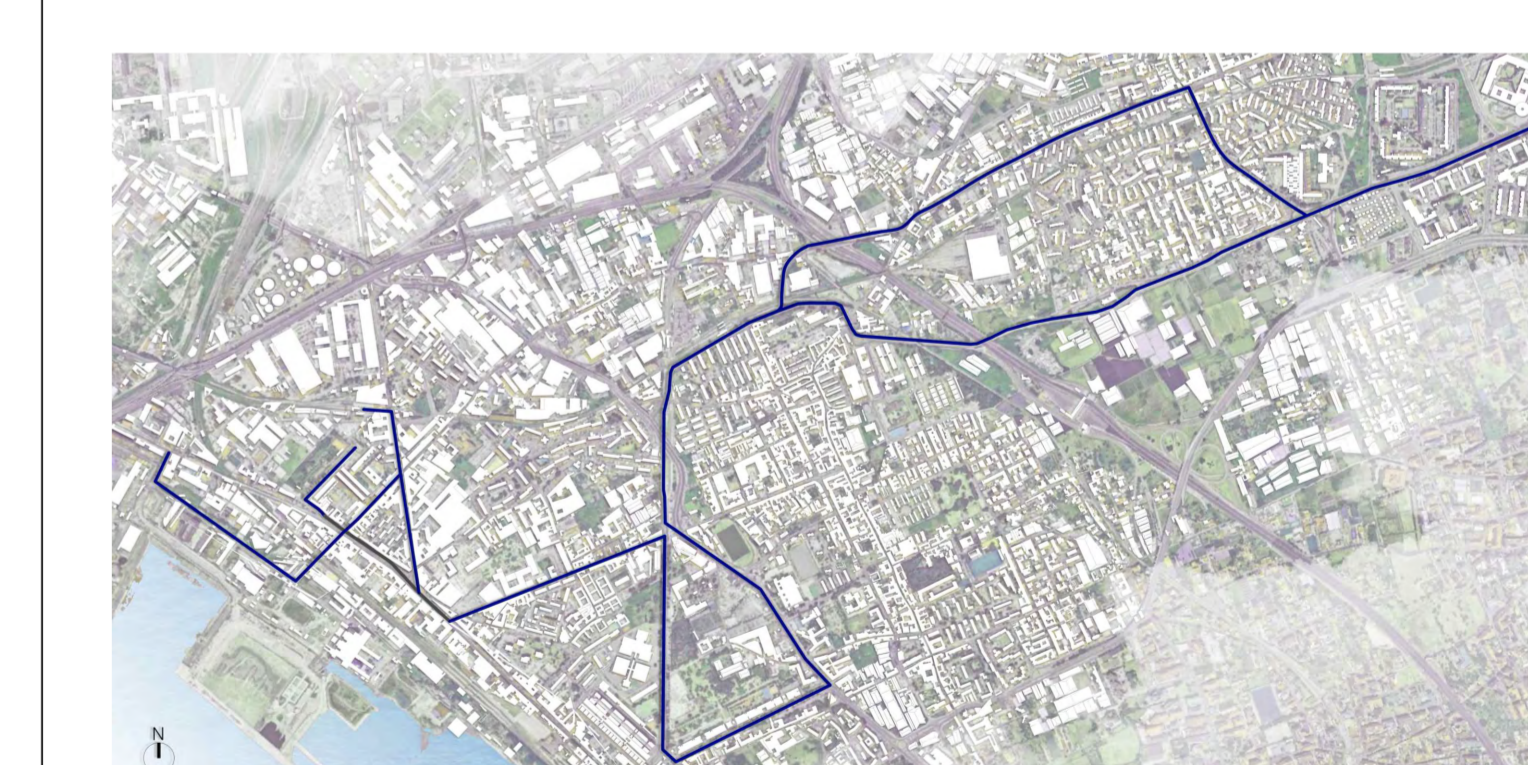

Interprogetti Srl
 dott. Ing. Giampiero Martuscelli
 www.interprogettsrl.com
 @: info@interprogettsrl.com







Napoli: Via Donatello Ben. 63 - 80142
 Tel: +39 081 5750094 fax: +39 081 5750028

Torino: Corso Svizzera, 180 - 10149
 Tel: +39 011 410062 fax: +39 011 4043005


Milano: Viale Arabia, 30 - 20149
 Tel: +39 02 6646004 fax: +39 02 6646004

PFTS		SICUREZZA	
Titolo elaborato:	scala:	elaborato da:	approvato da:
LAYOUT DI CANTIERE	1:200	ARCH. V. CASTALDO	ING. G. MARTUSCELLI
Tratta 6:			
Via Chiaromonte			
rev.	descrizione	scala	data
0	Emissione	1:200	27/01/2023
1			
2			
3			

Il presente disegno è di proprietà della Interprogetti s.r.l. Si è vietato a chiunque di riprodurre o renderlo noto a terzi senza autorizzazione. Legge 22-4-41 n. 633 art. 2575 e segg. C.C.

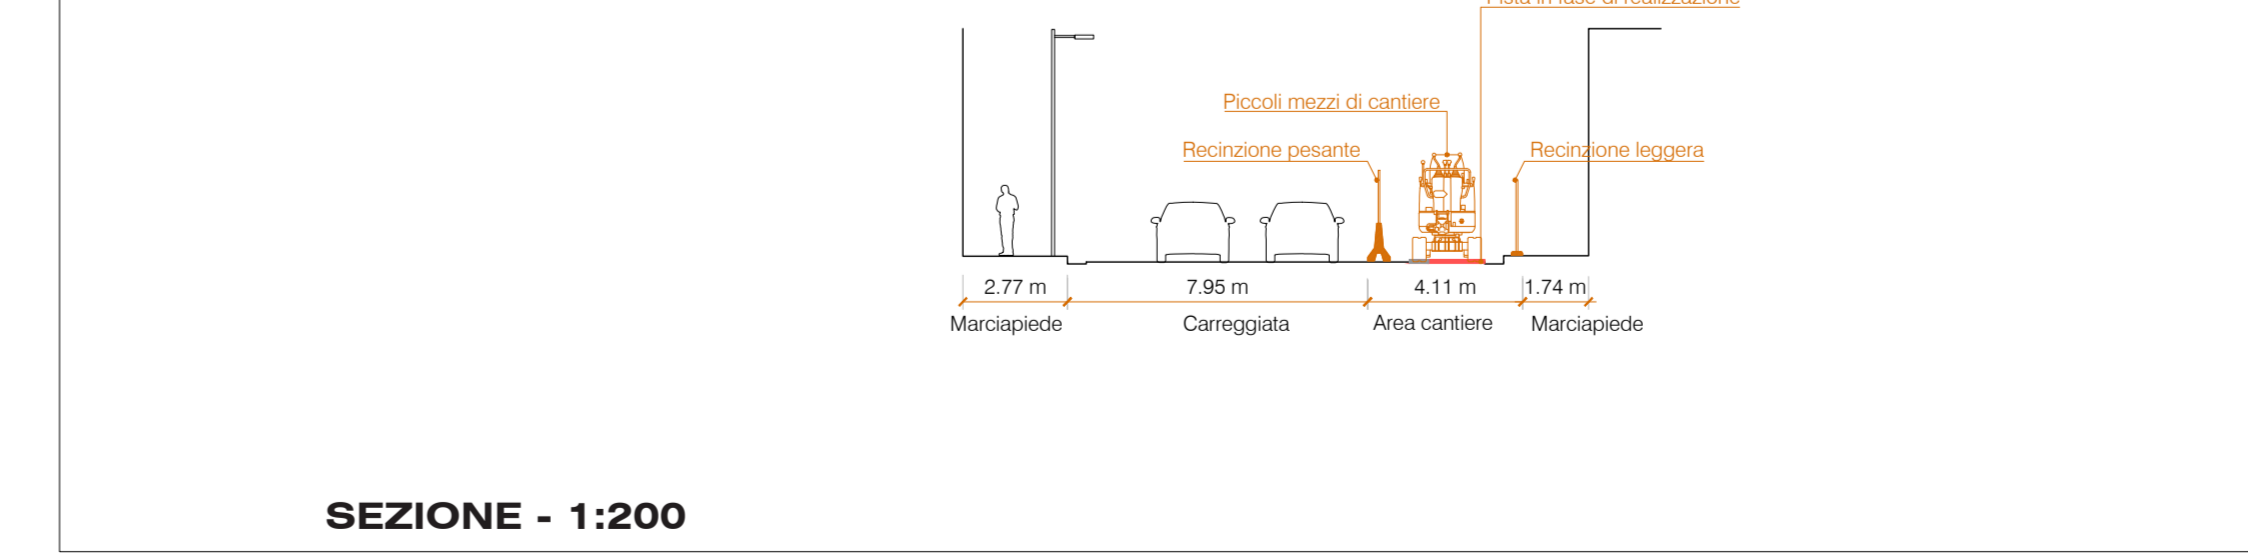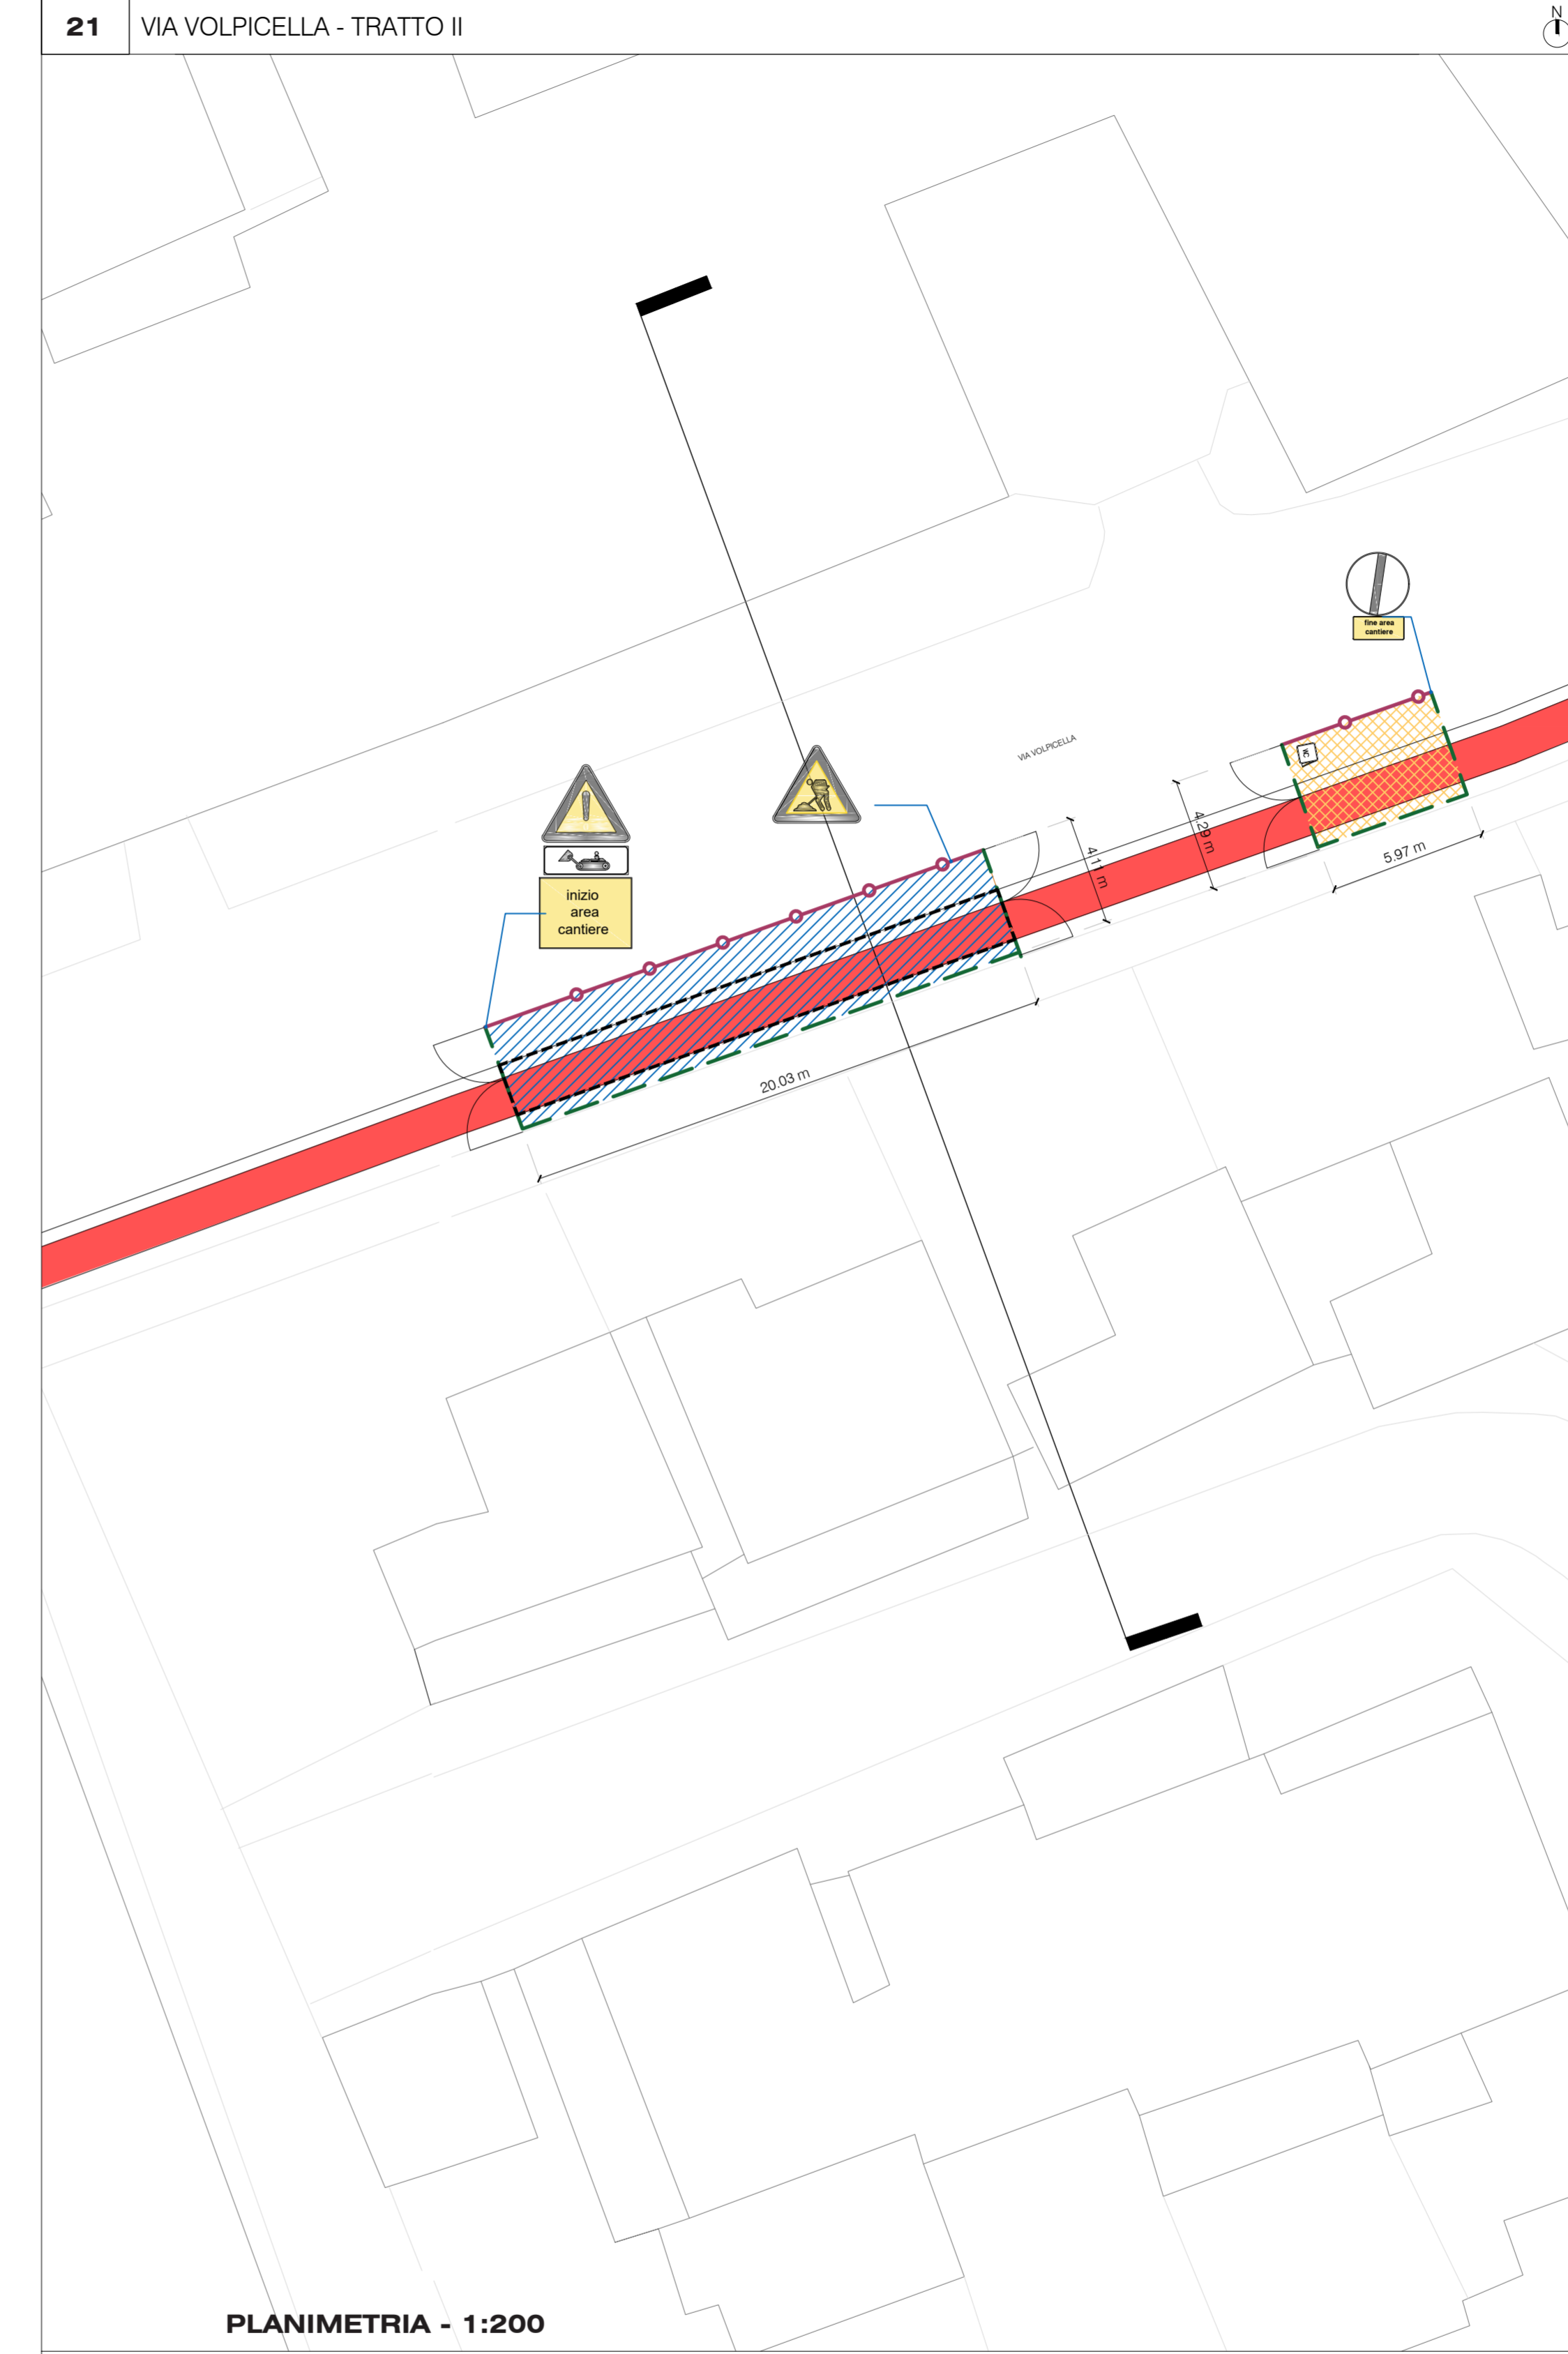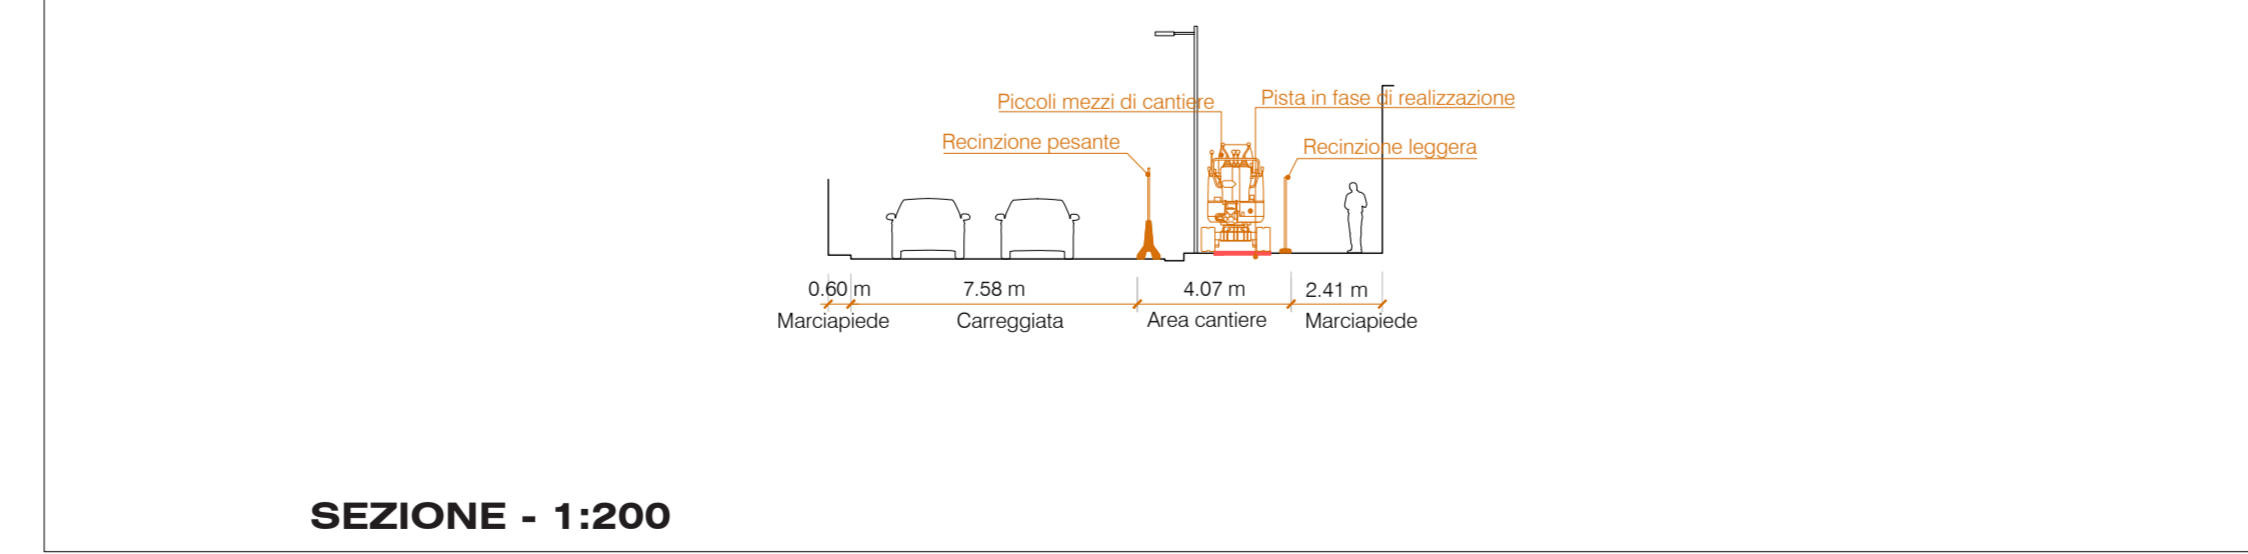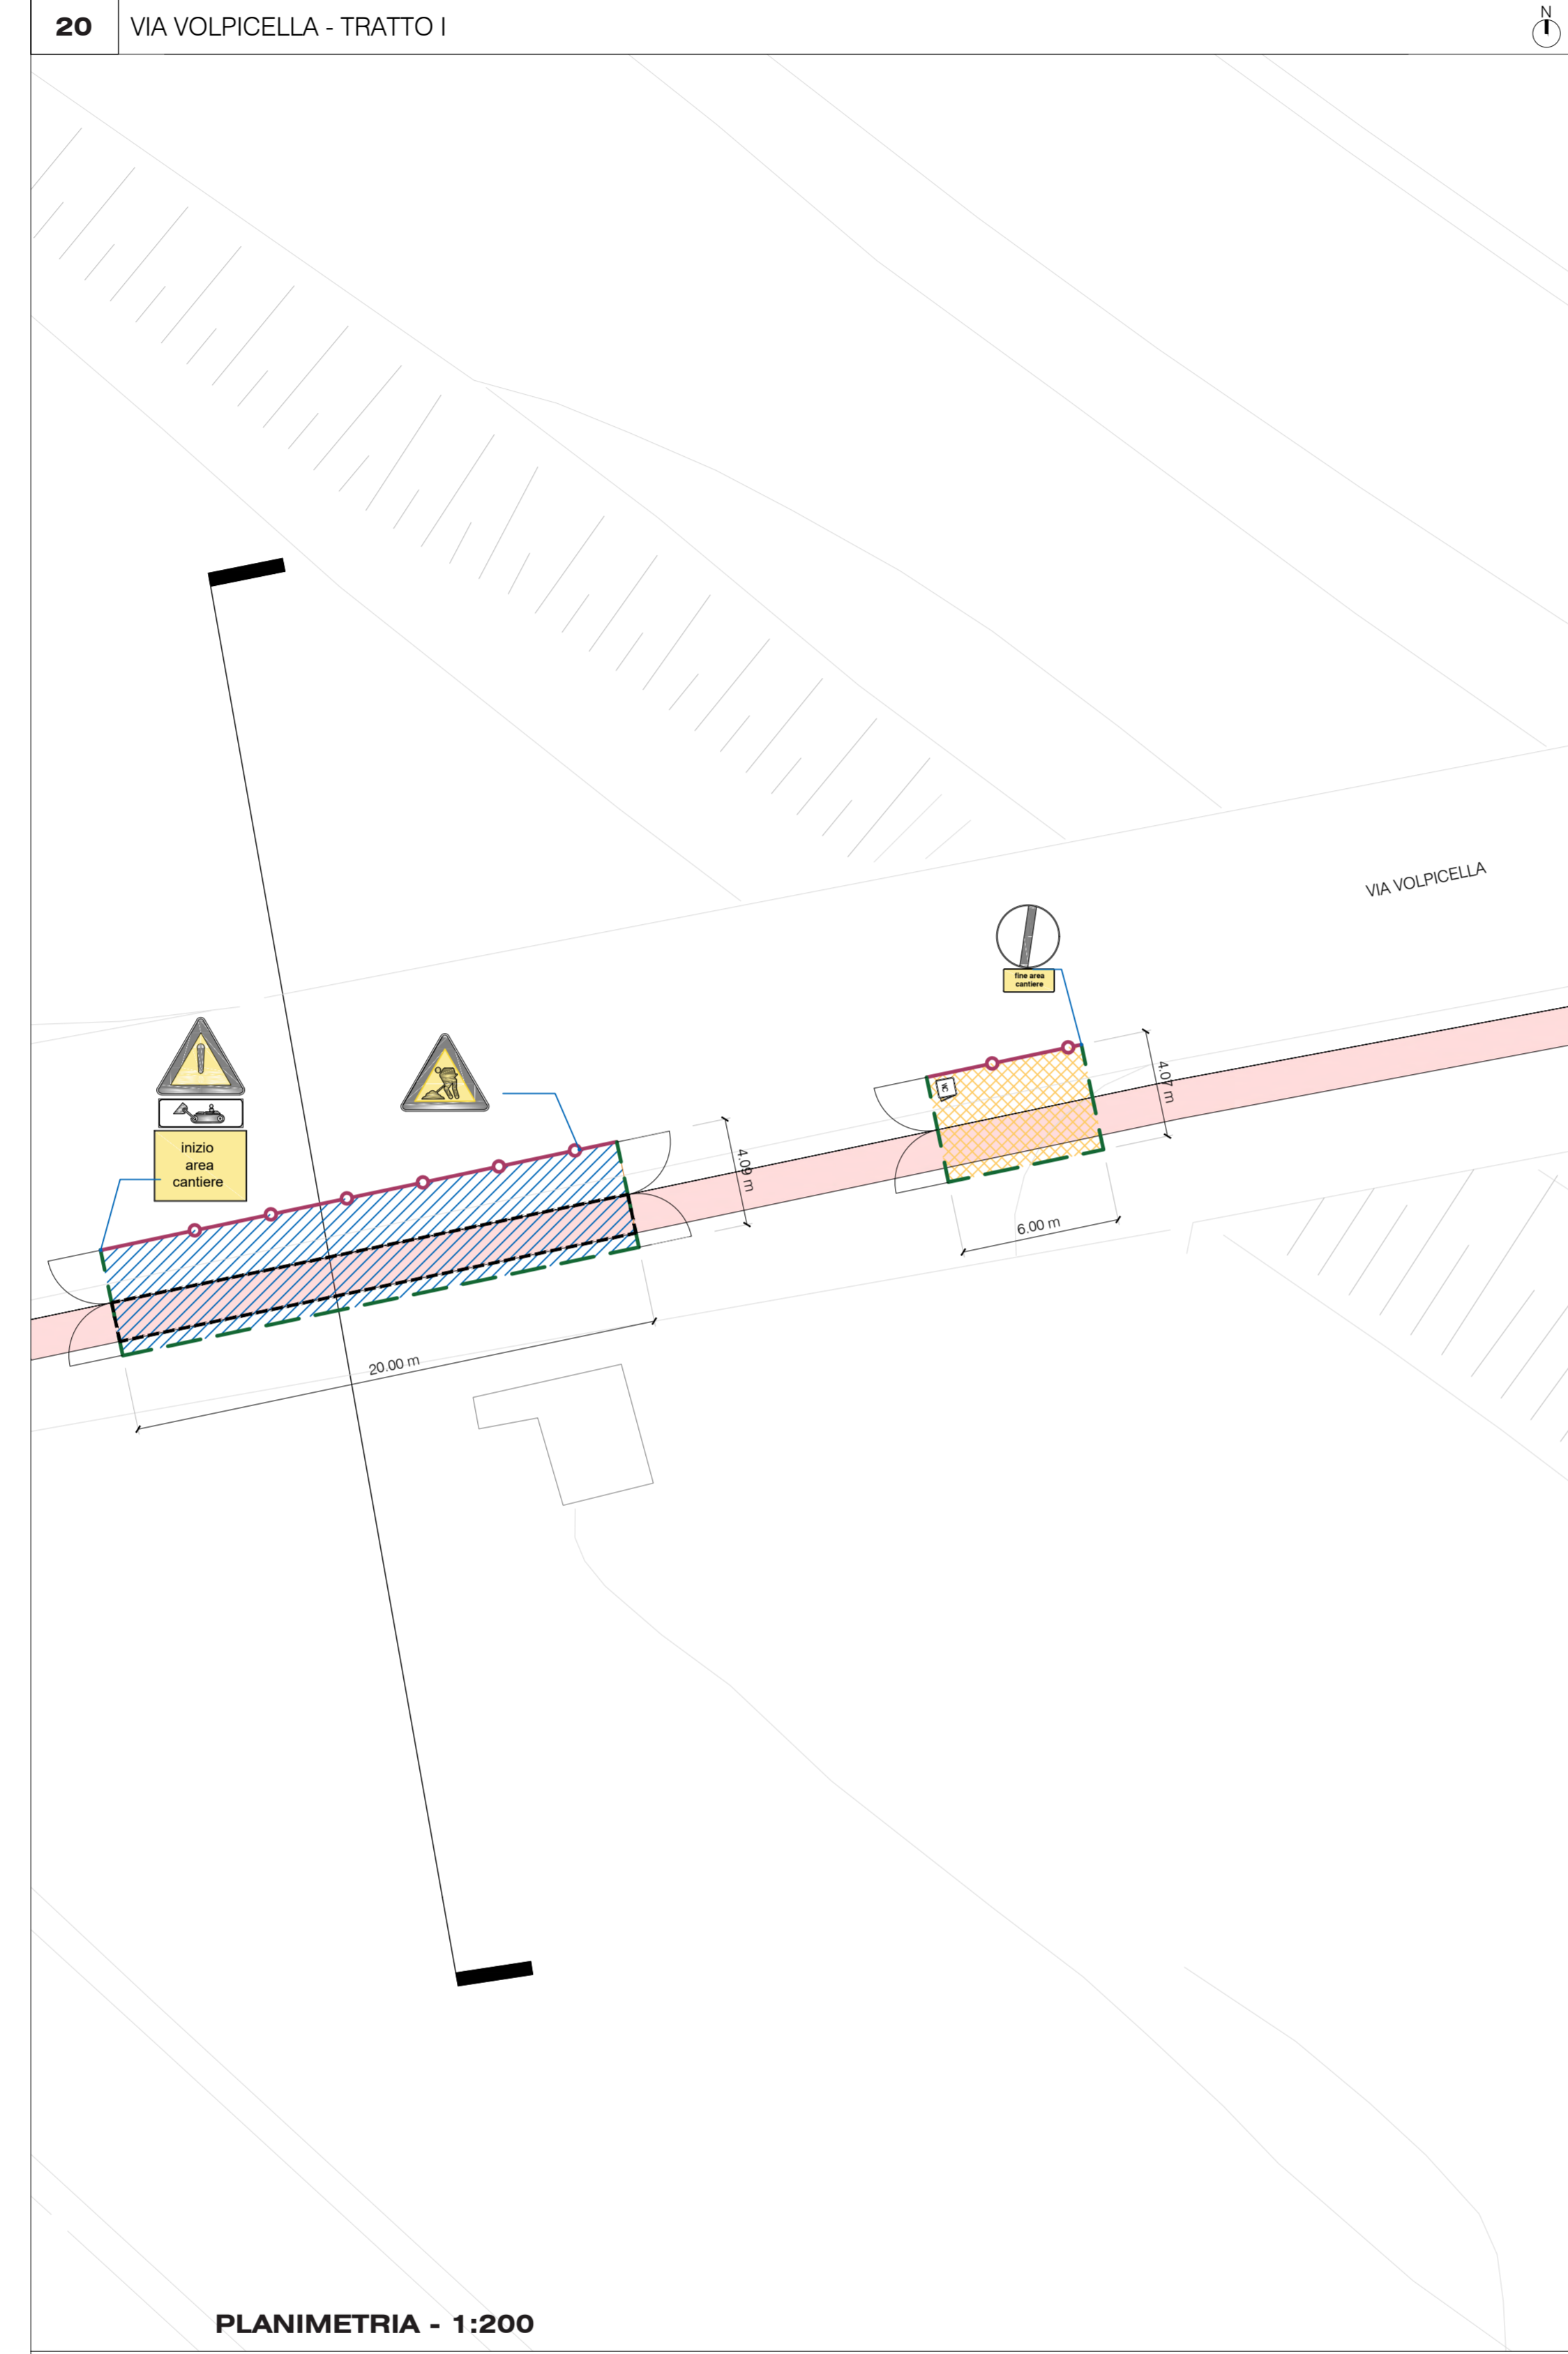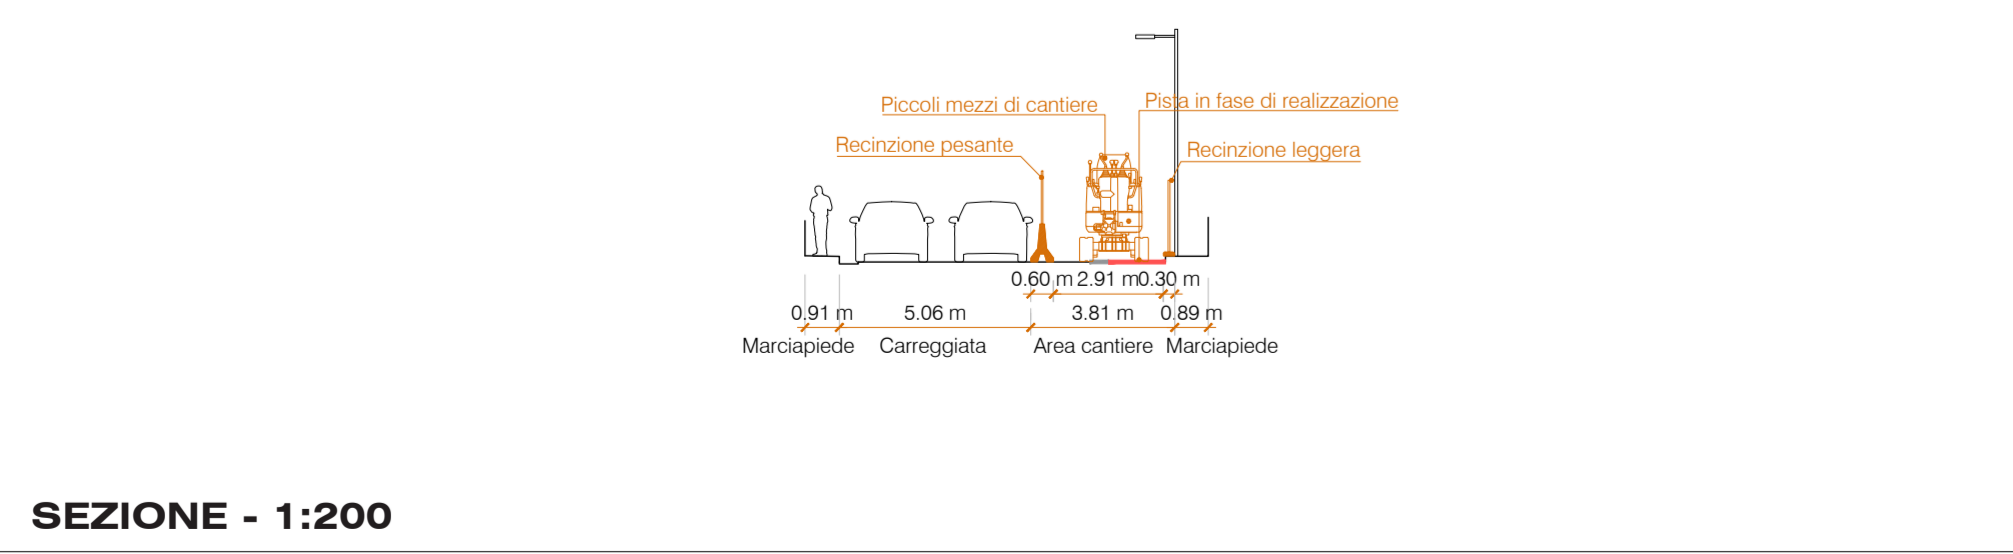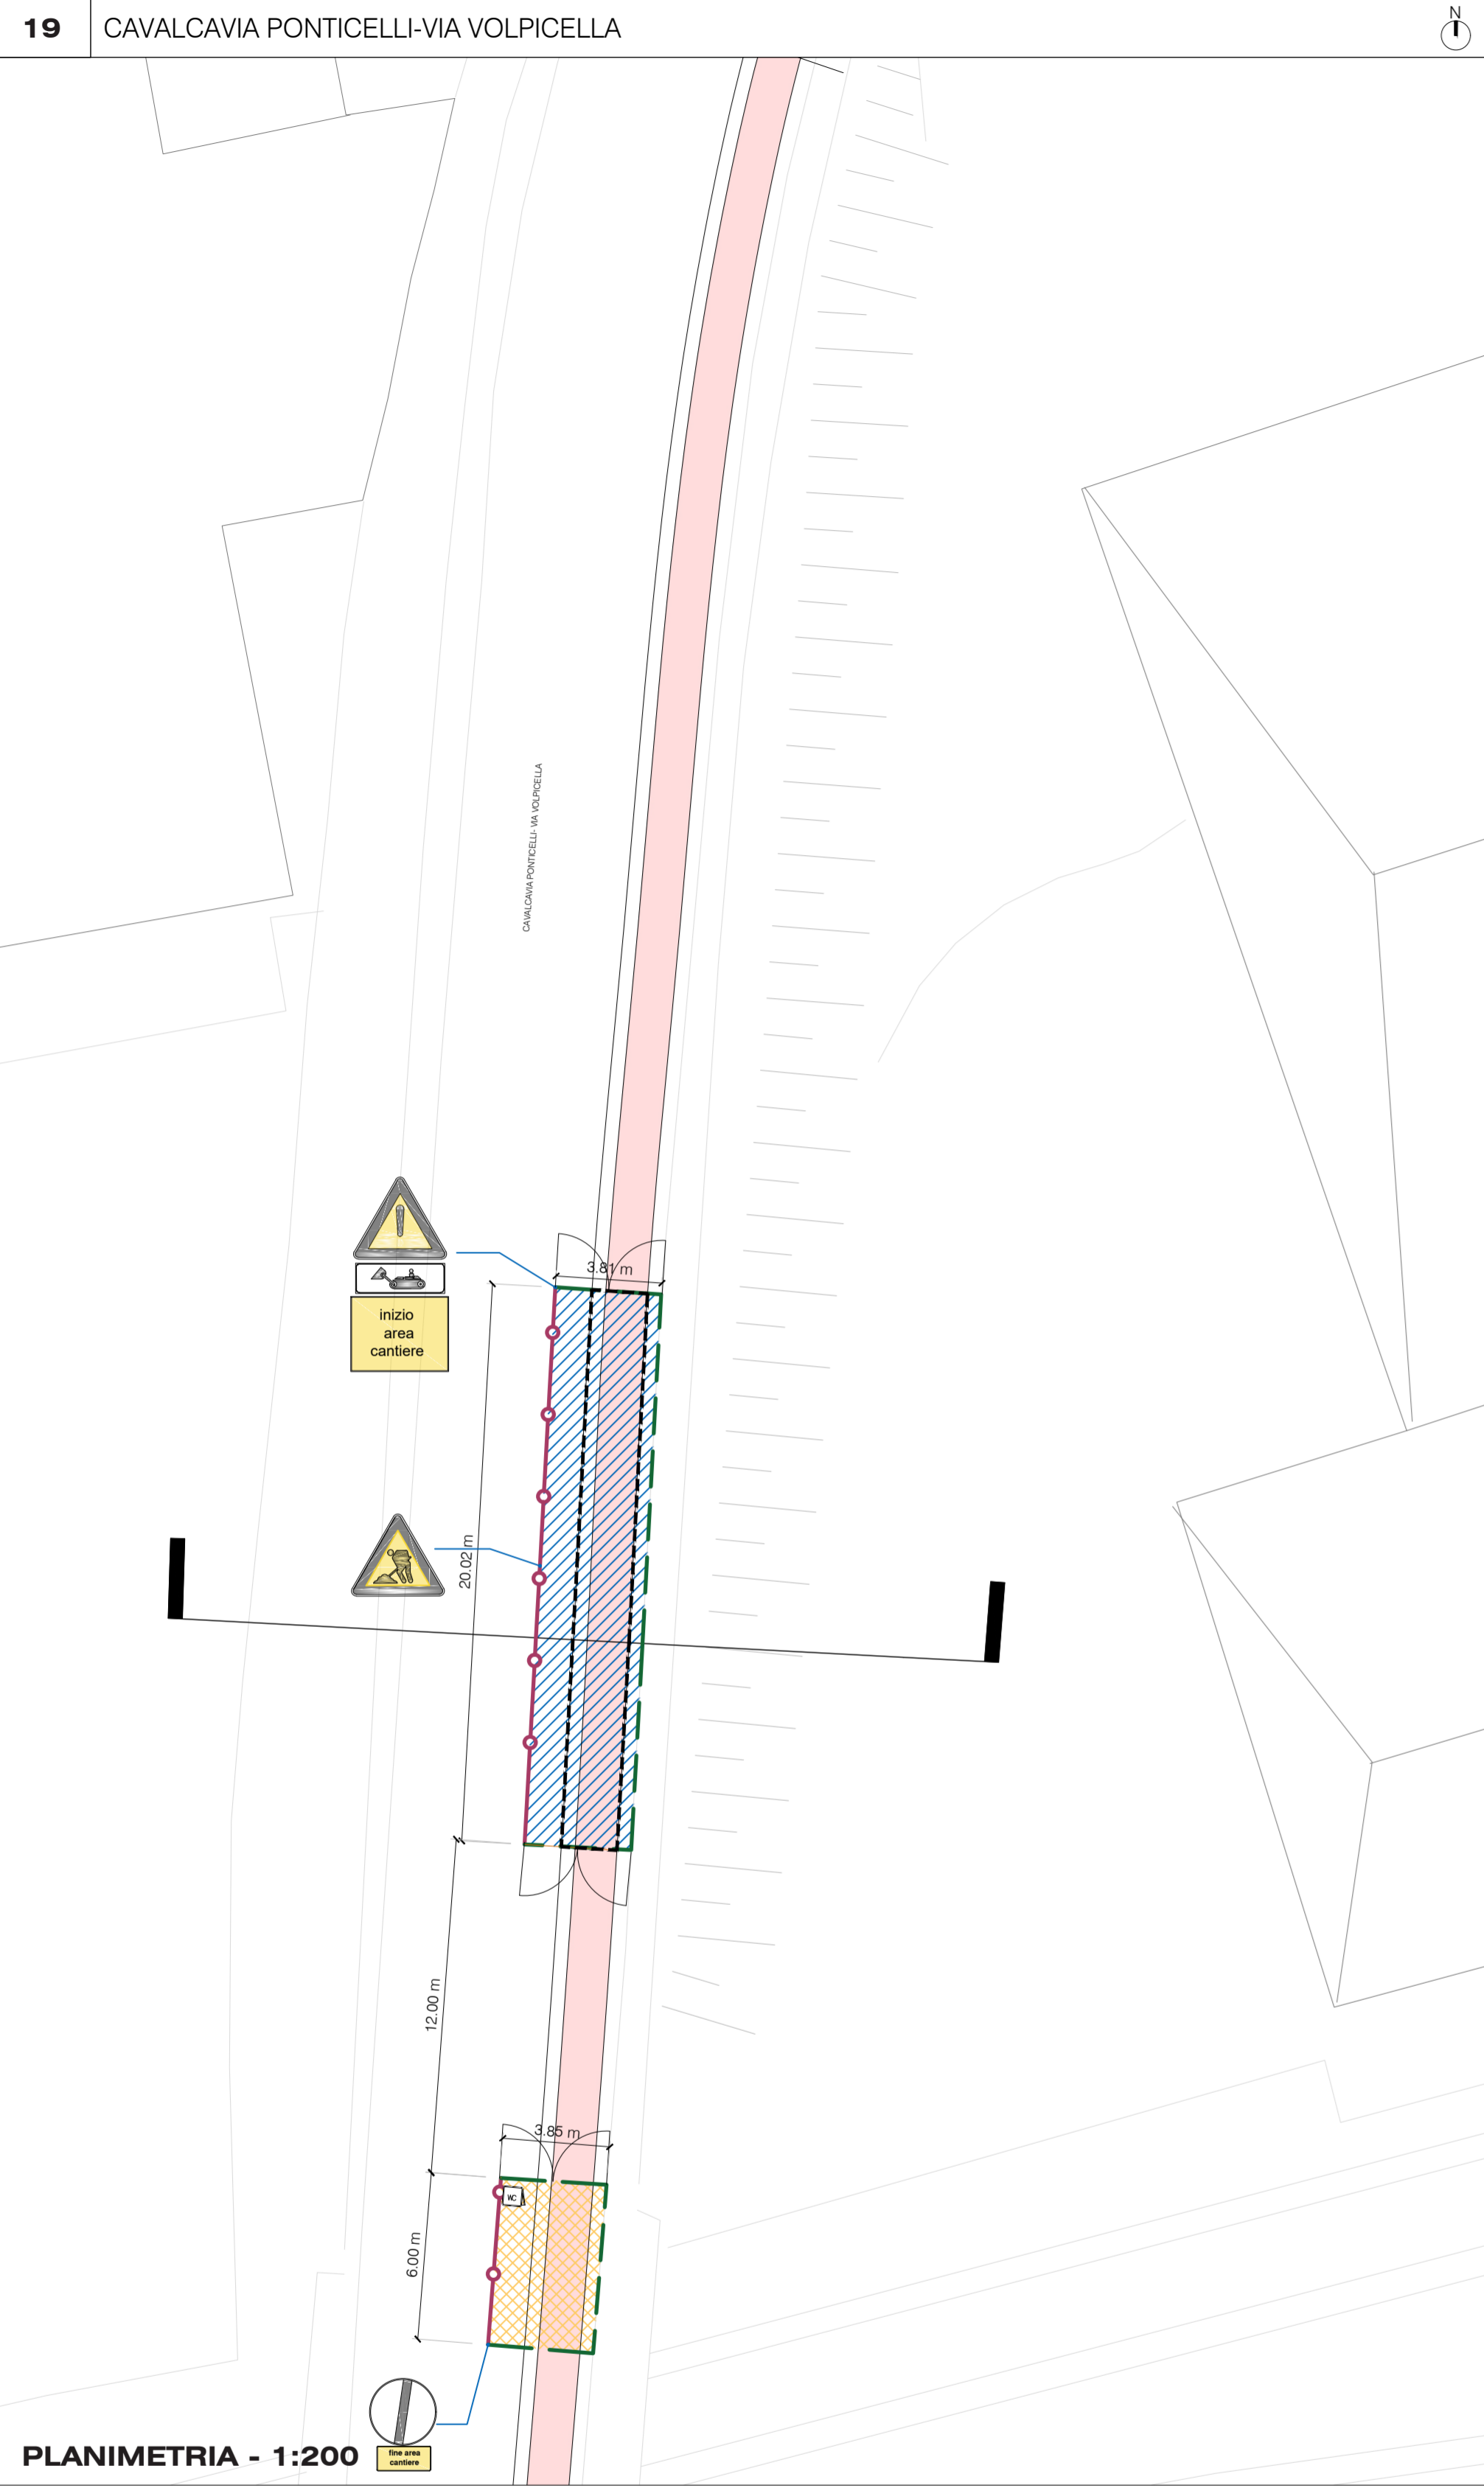

- Limite di intervento
 - Pista a cantiere ultimato
 - Pista in fase di realizzazione
 - Area di lavoro cantiere itinerante
 - Area di lavoro cantiere itinerante per la realizzazione della sola segnaletica orizzontale in zone 30
 - Recinzione pesante realizzata con rete metallica e base new jersey
 - Recinzione leggera realizzata con rete metallica e basette in CLS
 - Area di stoccaggio
 - WC wc
 - P.C. Passo carrabile
- I parcheggi per disabili, le fermate dei bus, i cassonetti dei rifiuti, gli stalli carico-scarico merci ed parcheggi taxi, eventualmente presenti all'interno dell'area di cantiere, saranno ricollocati provvisoriamente in luoghi idonei accordati con gli enti preposti.

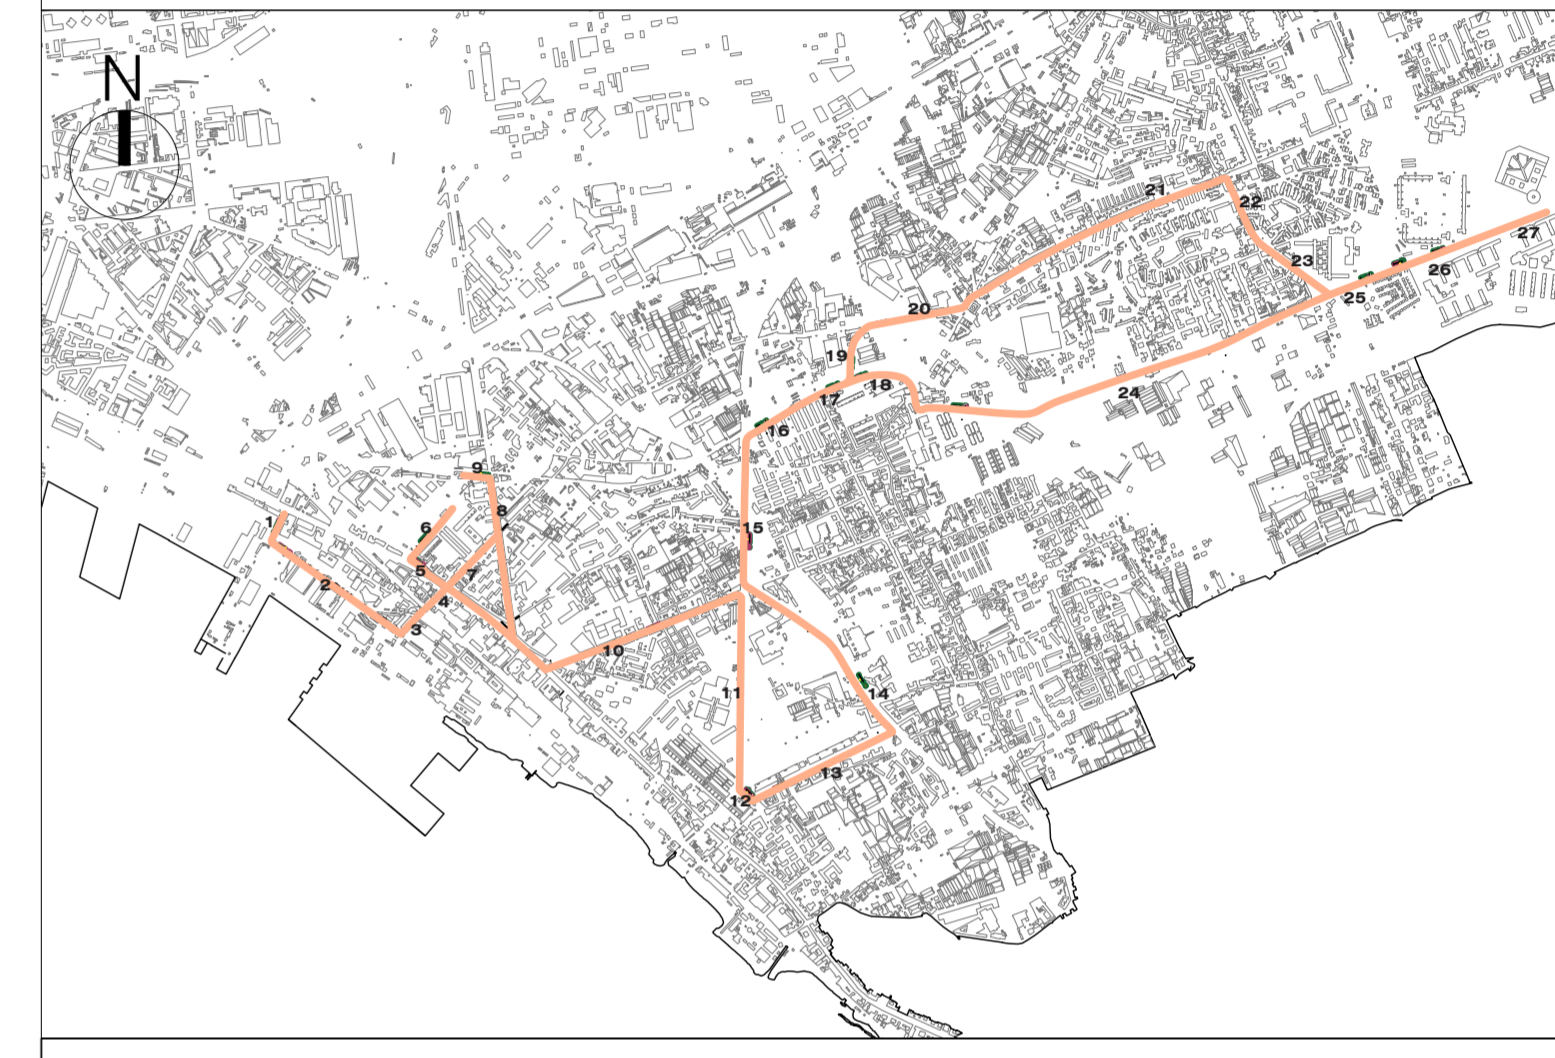

COMUNE DI NAPOLI
Area Programmazione della Mobilità
Servizio Sviluppo della Mobilità Sostenibile

ESTENSIONE DELLA RETE CICLABILE CITTADINA:
AMBITO ORIENTALE

Interprogetti Srl
 dott. Ing. Giampiero Martuscelli
 www.interprogettisrl.com
 @: info@interprogettisrl.com

Napoli: via Benedetto Erni, 43 - 80142
 Tel: +39 081 5719924 fax: +39 081 5719924
 Torino: corso Svizzera, 165 - 10149
 Tel: +39 011 7419022 fax: +39 011 943205
 Milano: viale Achille Papa, 30 - 20149
 Tel: +39 02 664004 fax: +39 02 664004







Layout cantieristico
PFFE

Layout cantieristico
SI CURICITÀ


LAYOUT DI CANTIERE
Tratta 7:
 Cavalcavia Ponticelli - Via L.Volpicella

rev.	descrizione	scala	data	formato	elaborato da	controllato da	approvato da
0	Emissione	1:200	27/01/2023	A1	ARCH. V. CASTALDO	ARCH. L. SIRCA	ING. G. MARTUSCELLI
1							
2							
3							

Il presente disegno è di proprietà della Interprogetti s.r.l. Si fa divieto a chiunque di riprodurlo o renderlo noto a terzi senza autorizzazione. Legge 23-4-41 n.833 art. 2575 e segg. C.C.

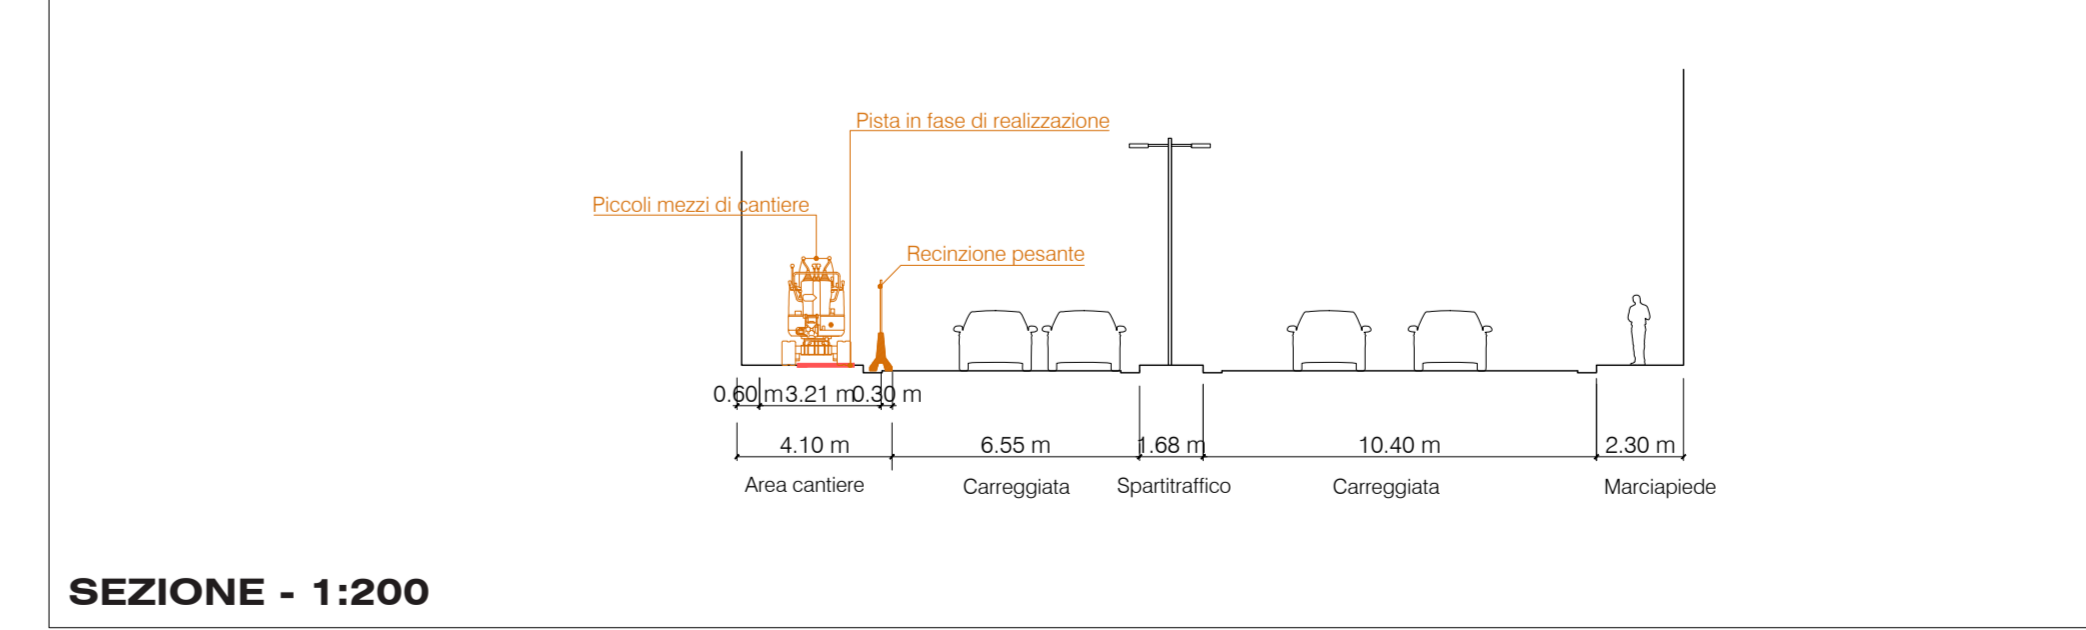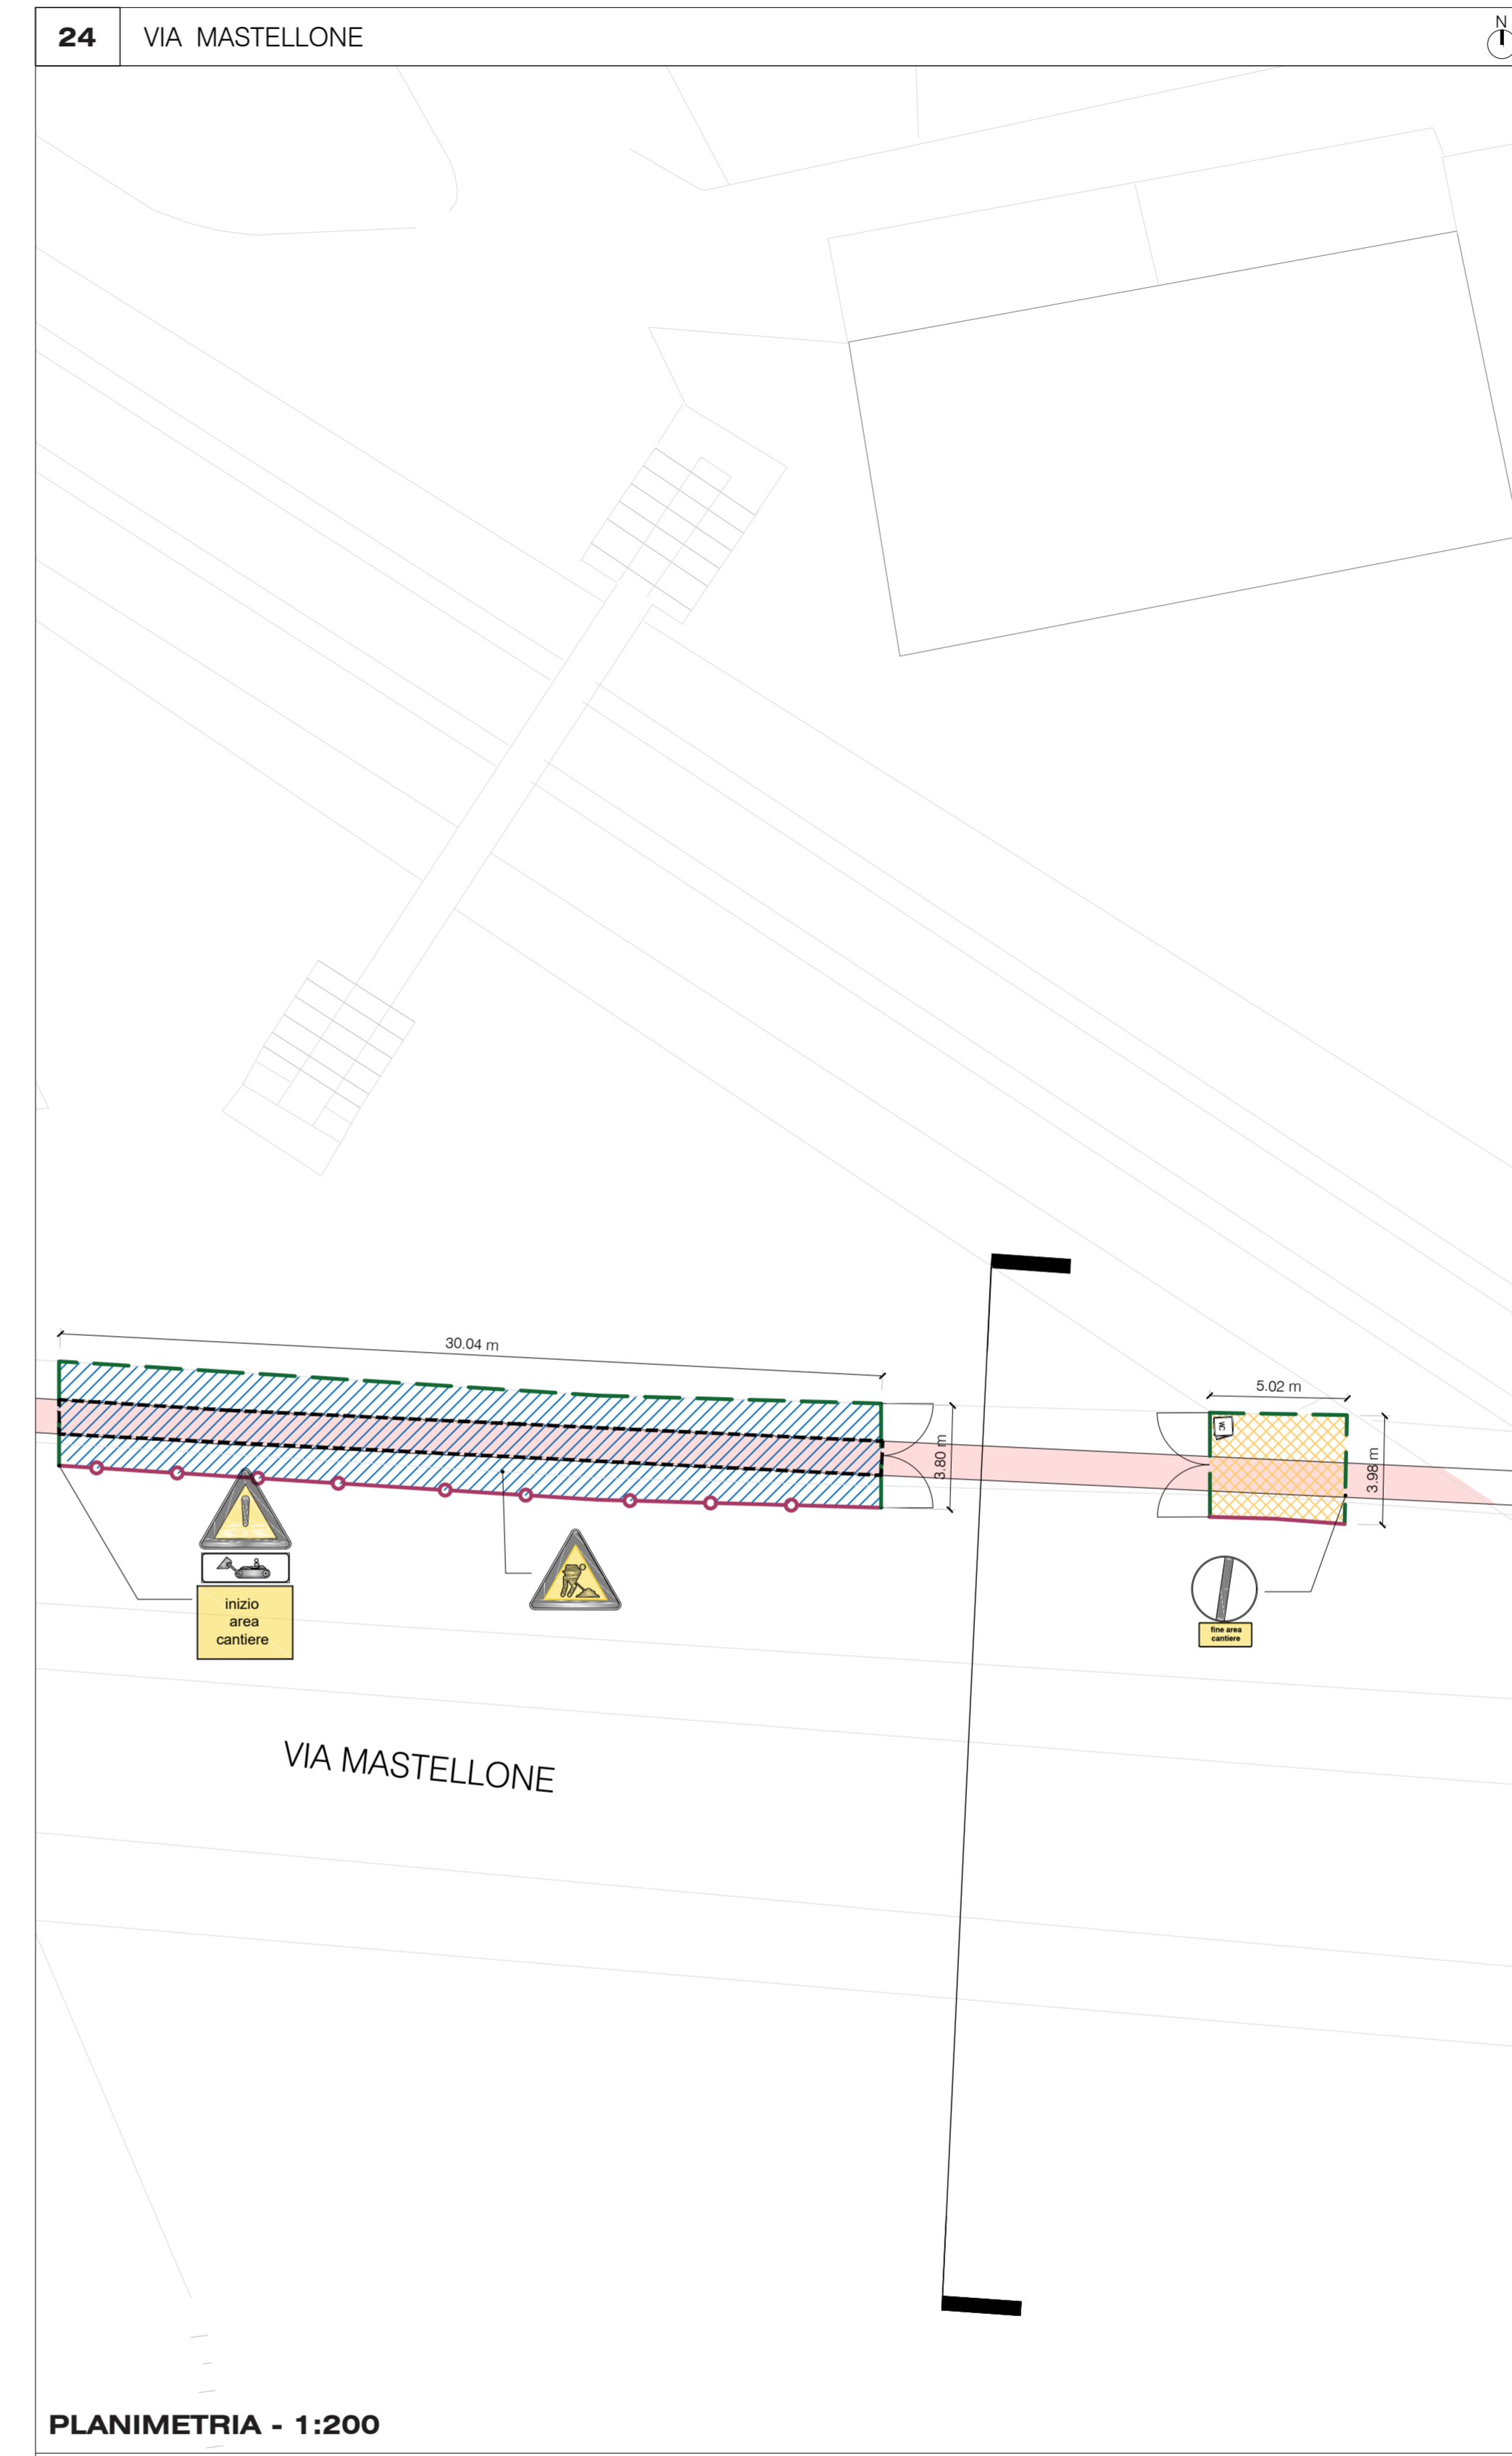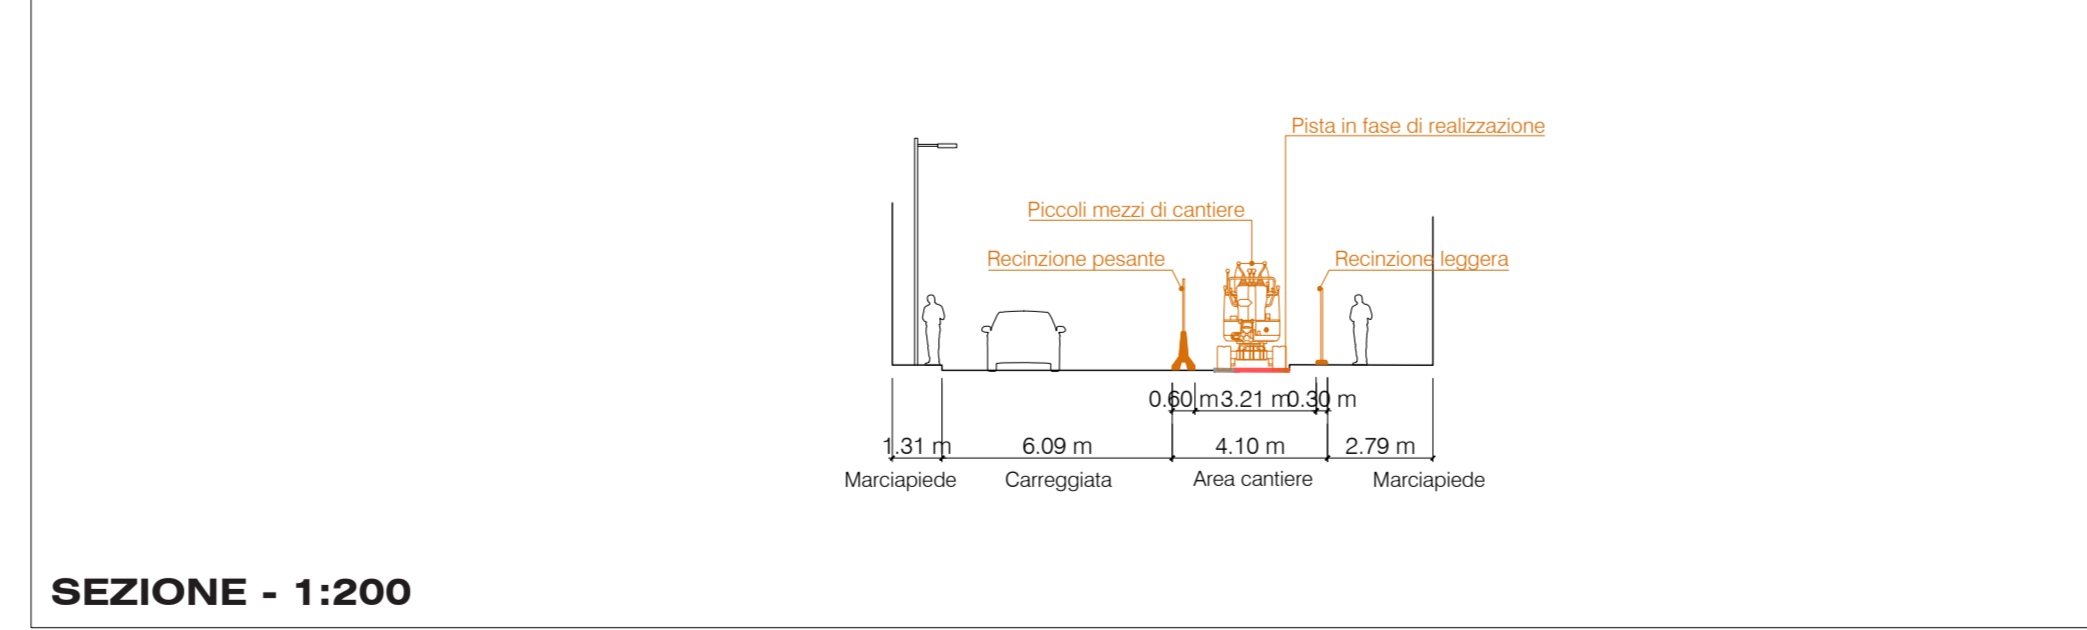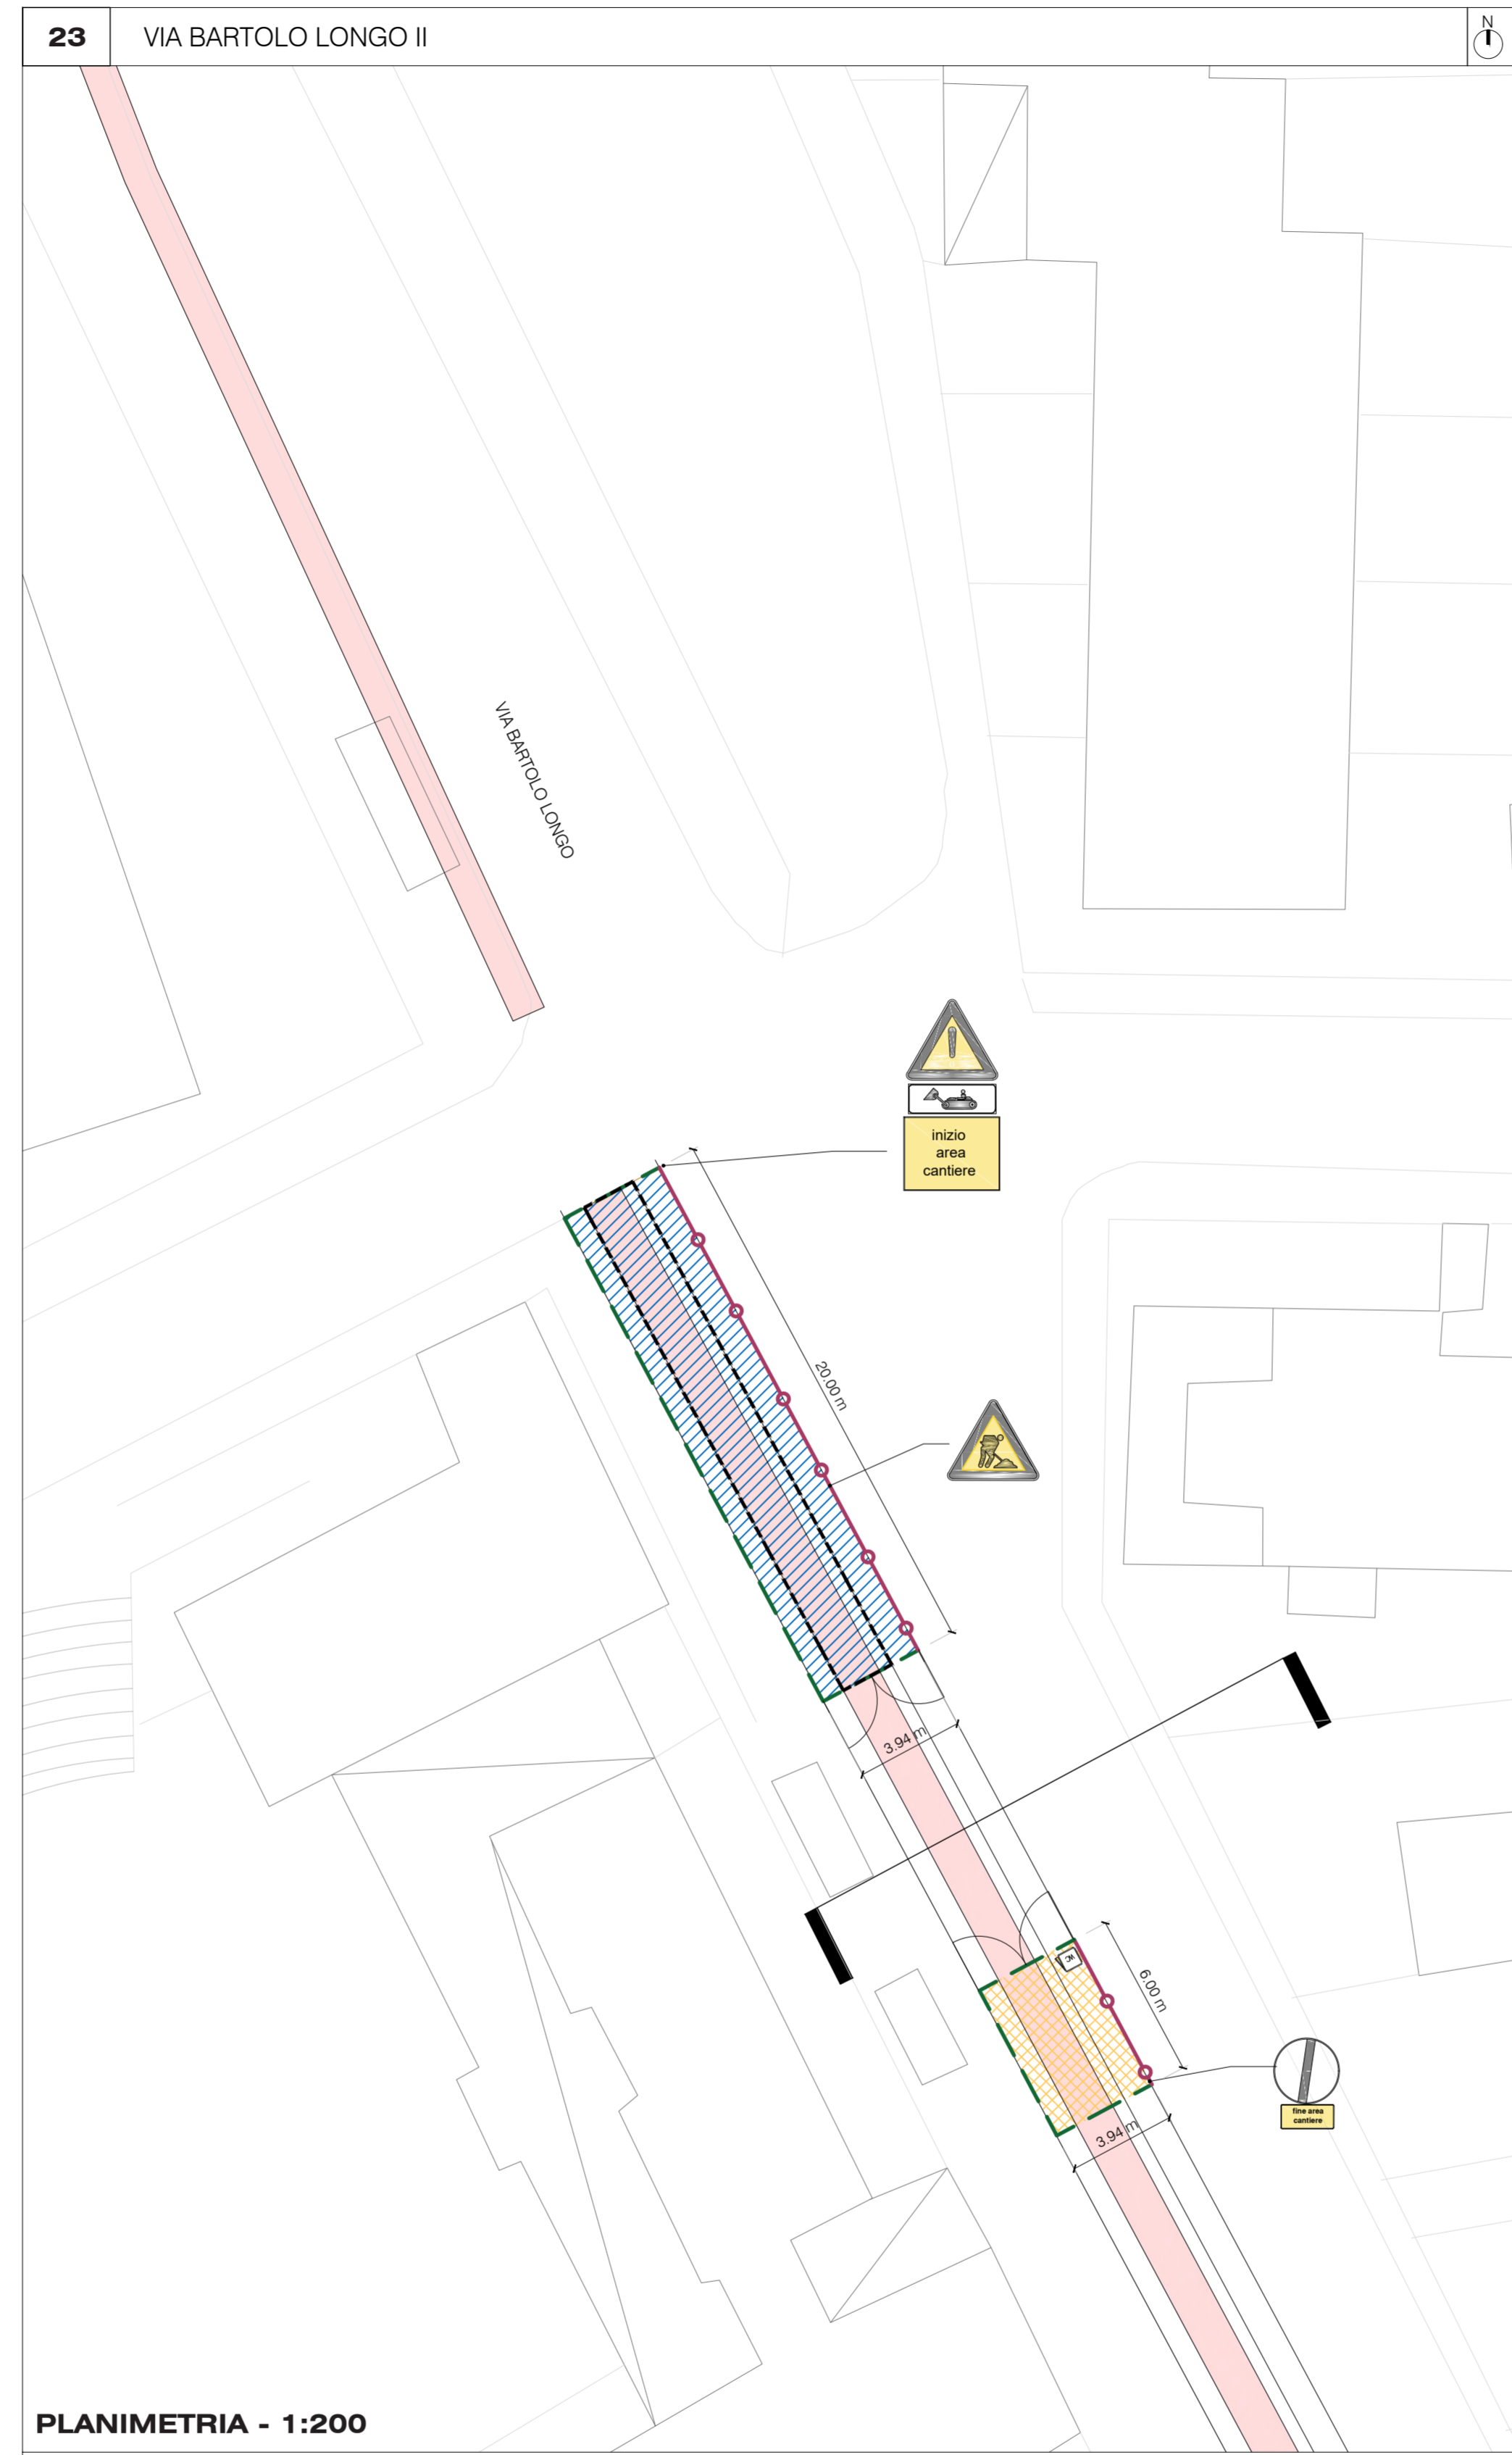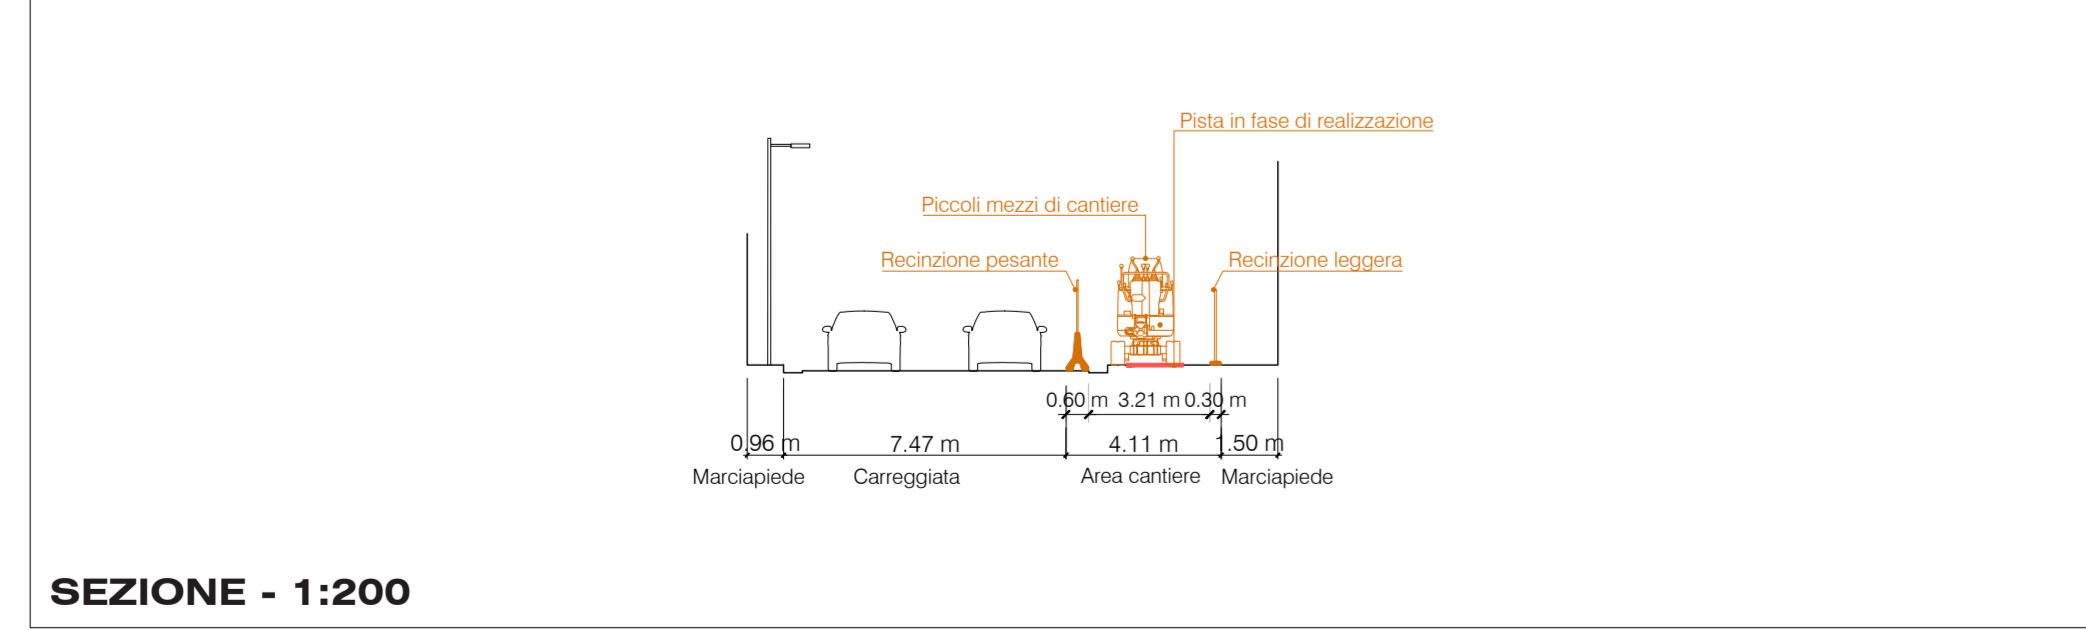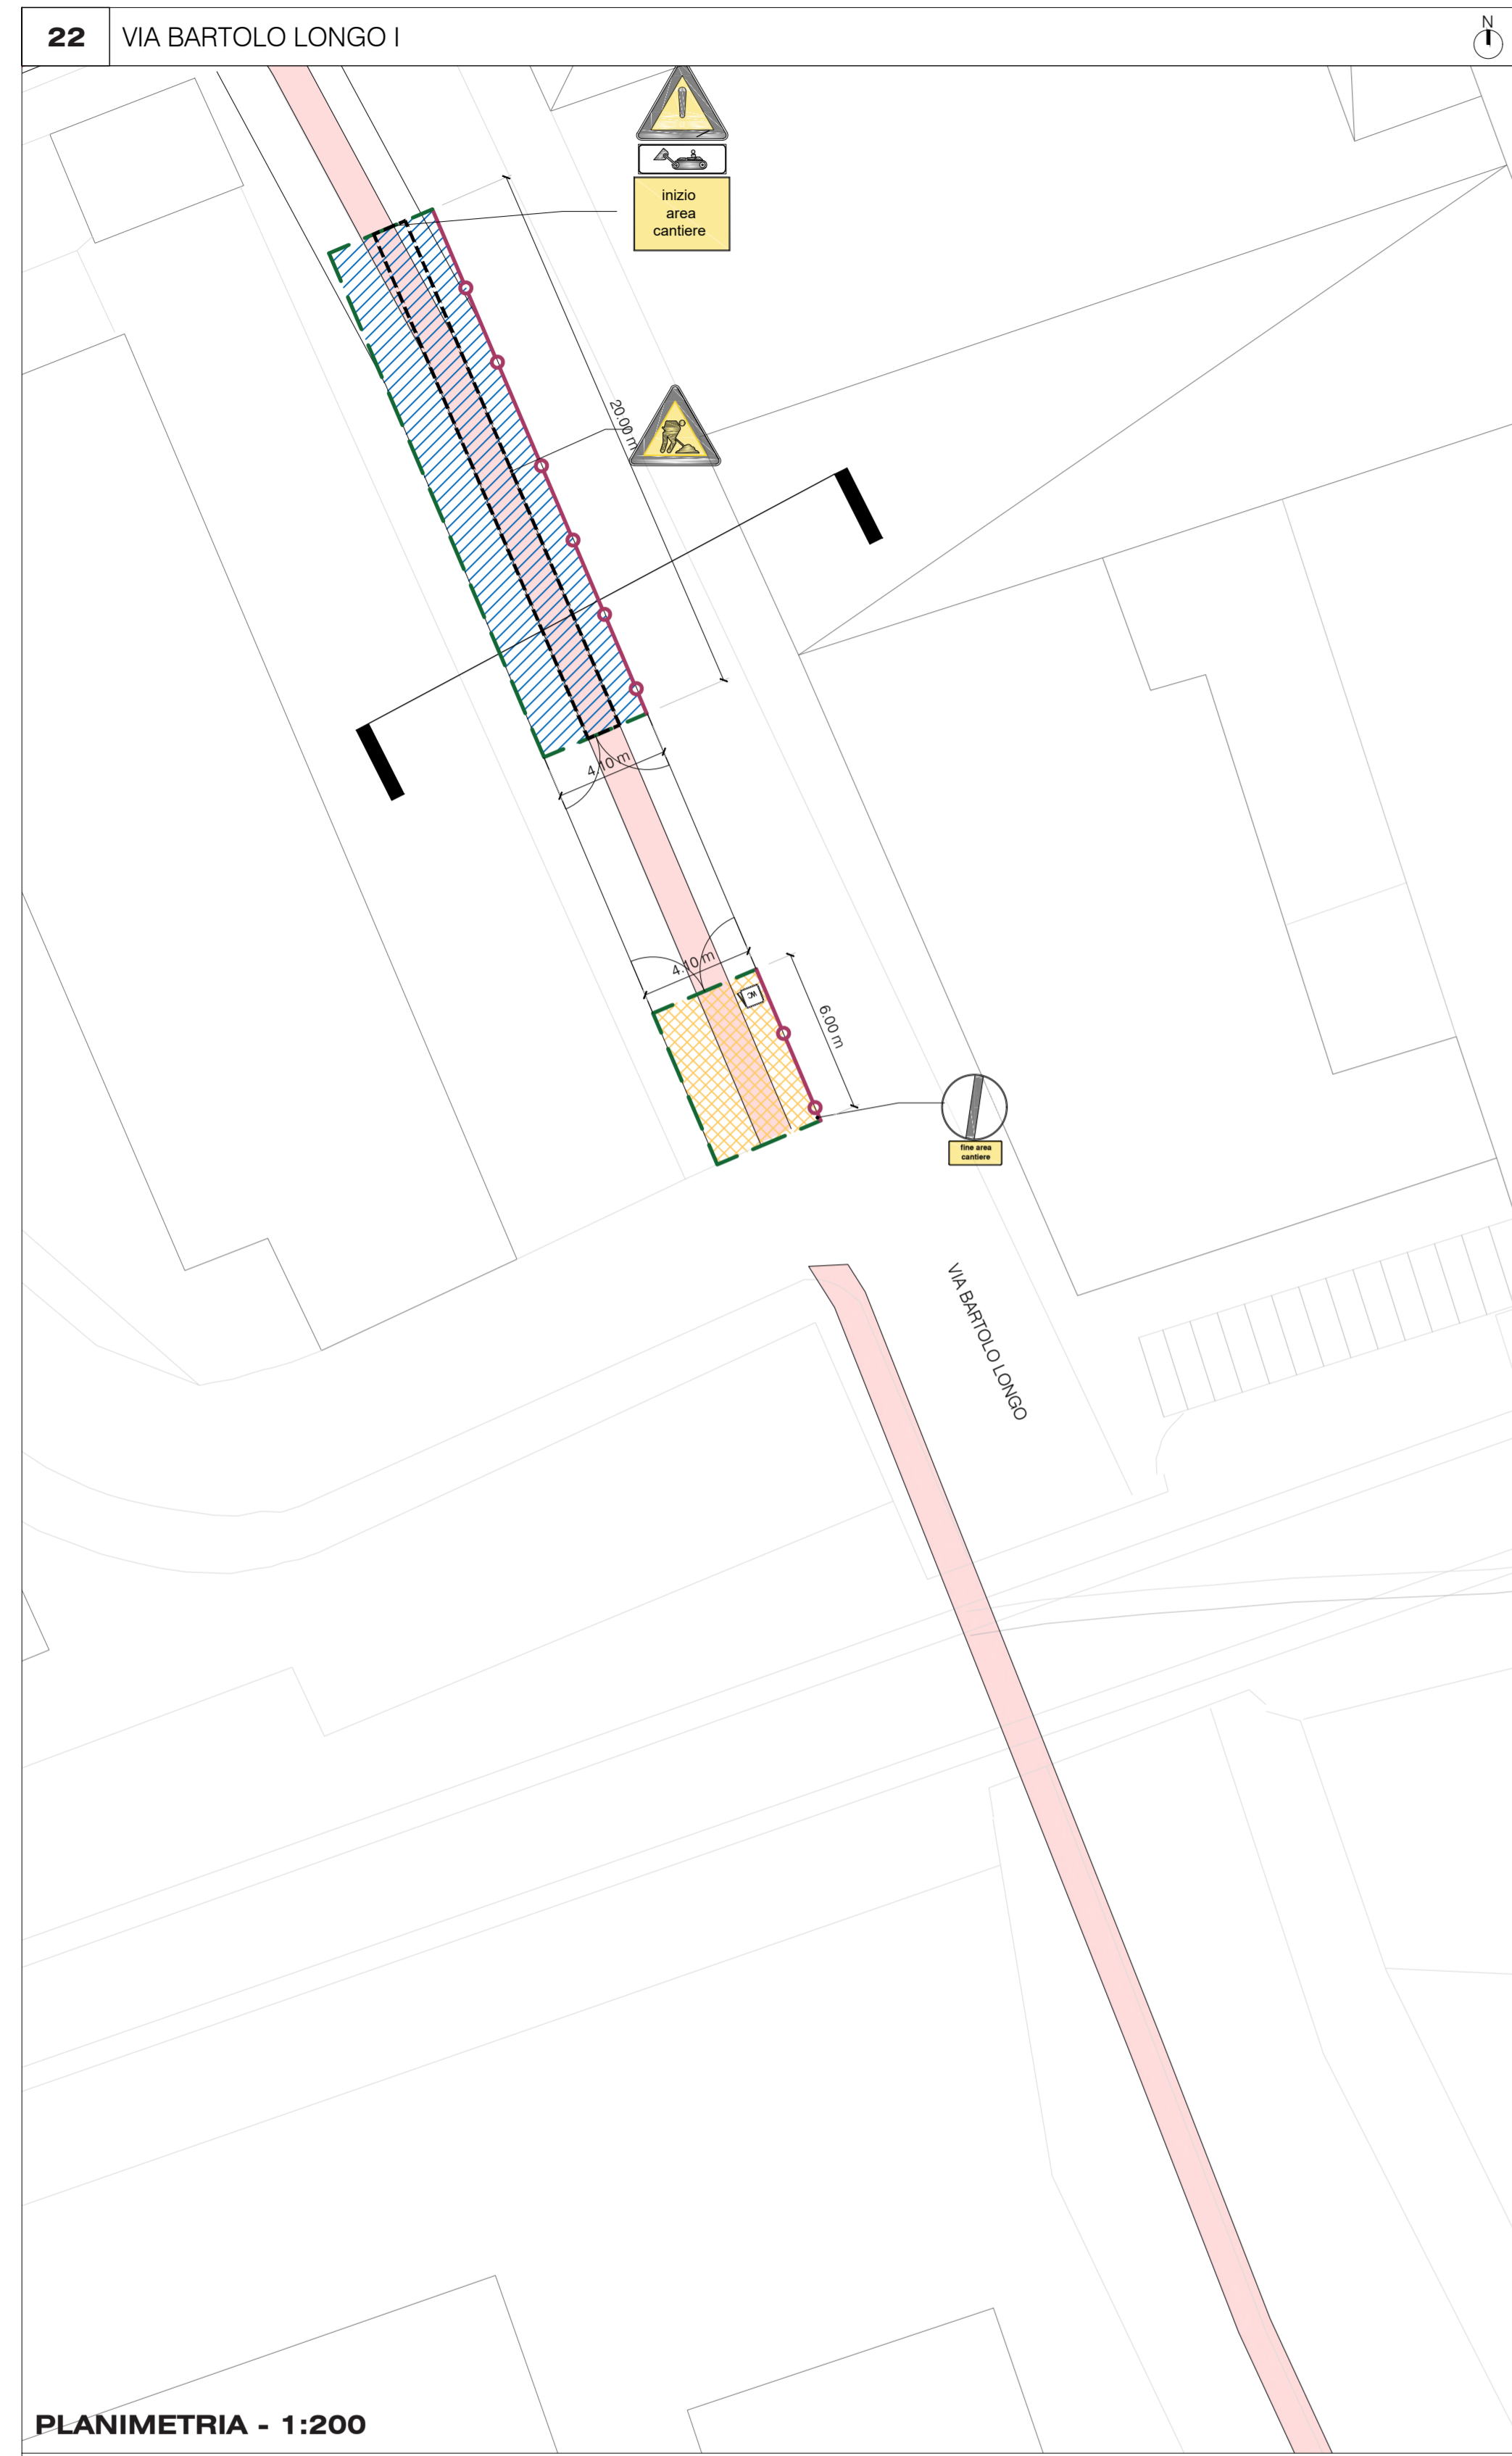

- Limite di intervento
 - Pista a cantiere ultimato
 - Pista in fase di realizzazione
 - Area di lavoro cantiere itinerante
 - Area di lavoro cantiere itinerante per la realizzazione della sola segnaletica orizzontale in zone 30
 - Recinzione pesante realizzata con rete metallica e base new jersey
 - Recinzione leggera realizzata con rete metallica e basette in CLS
 - Area di stoccaggio
 - wc
 - P.C. Passo carrabile
- I parcheggi per disabili, le fermate dei bus, i cassonetti dei rifiuti, gli stalli carico-scarico merci ed parcheggi taxi, eventualmente presenti all'interno dell'area di cantiere, saranno ricollocati provvisoriamente in luoghi idonei accordati con gli enti preposti.

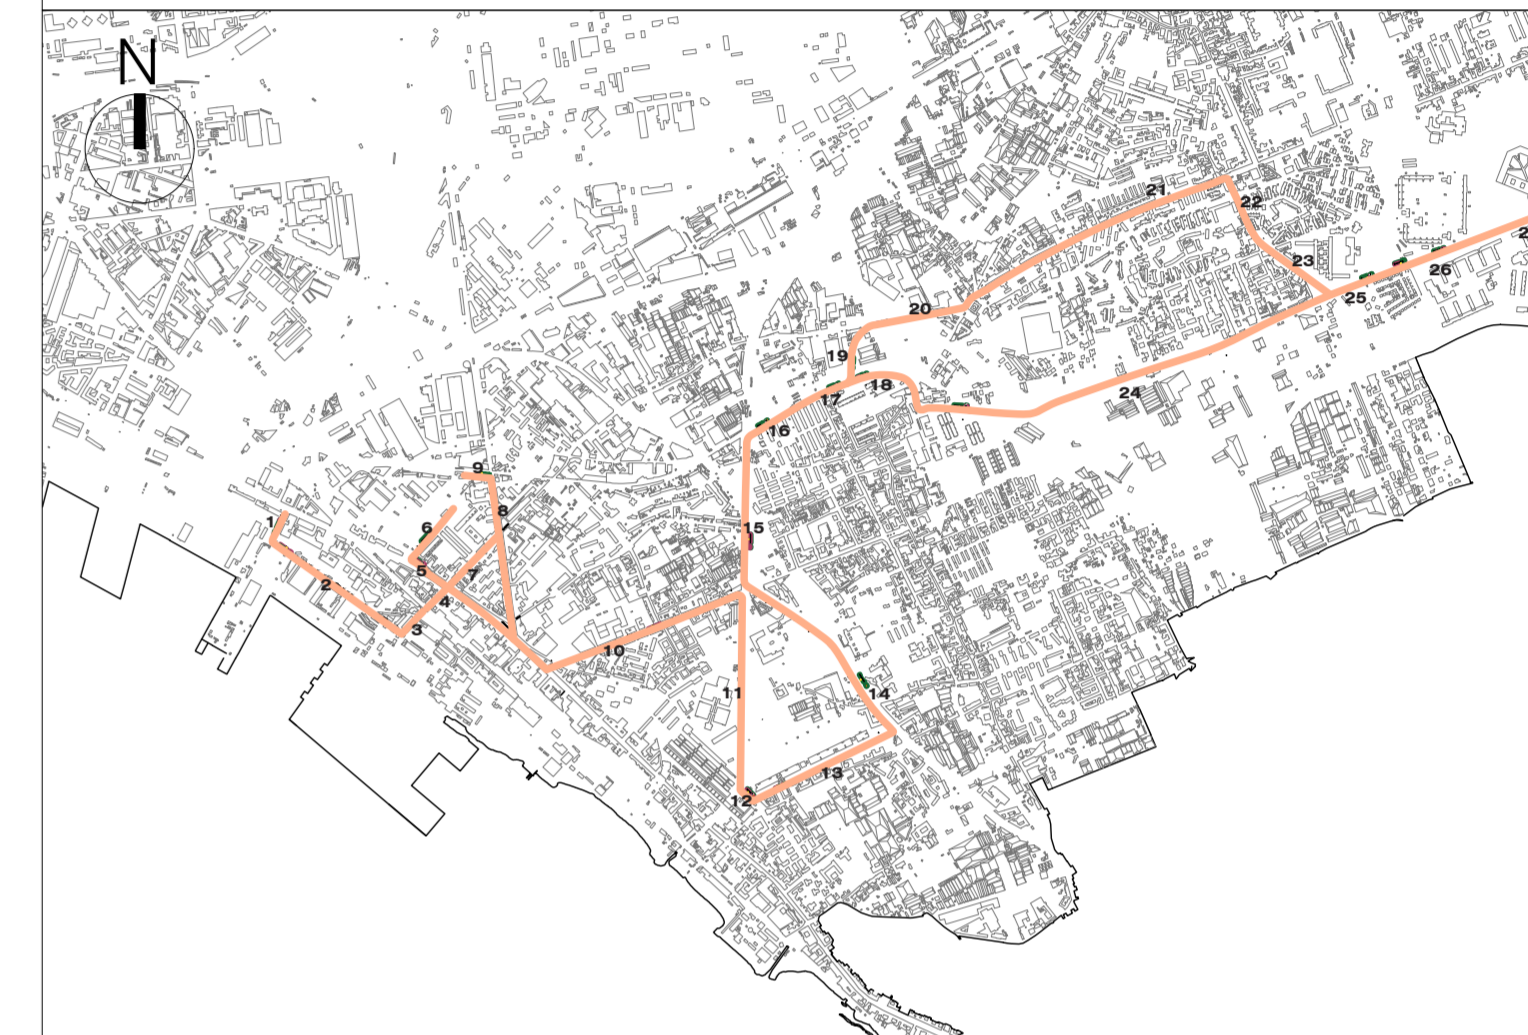

Area Programmazione della Mobilità
 Servizio Sviluppo della Mobilità Sostenibile

**ESTENSIONE DELLA RETE CICLABILE CITTADINA:
 AMBITO ORIENTALE**









PFTE **SICUREZZA**

LAYOUT DI CANTIERE
 Tratta 8:
 Via Bartolo Longo - Via Mastellone


rev.	descrizione	scala	data	formato	elaborato da	controllato da	approvato da
0	Emissione	1:200	27/01/2023	A1+	ARCH. V. CASTALDO	ARCH. L. SIRCA	ING. G. MARTUSCELLI
1							
2							
3							

Il presente disegno è di proprietà della Interprogetti s.r.l. Si fa divieto a chiunque di riprodurlo o renderlo noto a terzi senza autorizzazione. Legge 22-4-41 n. 633 art. 2575 e segg. C.C.

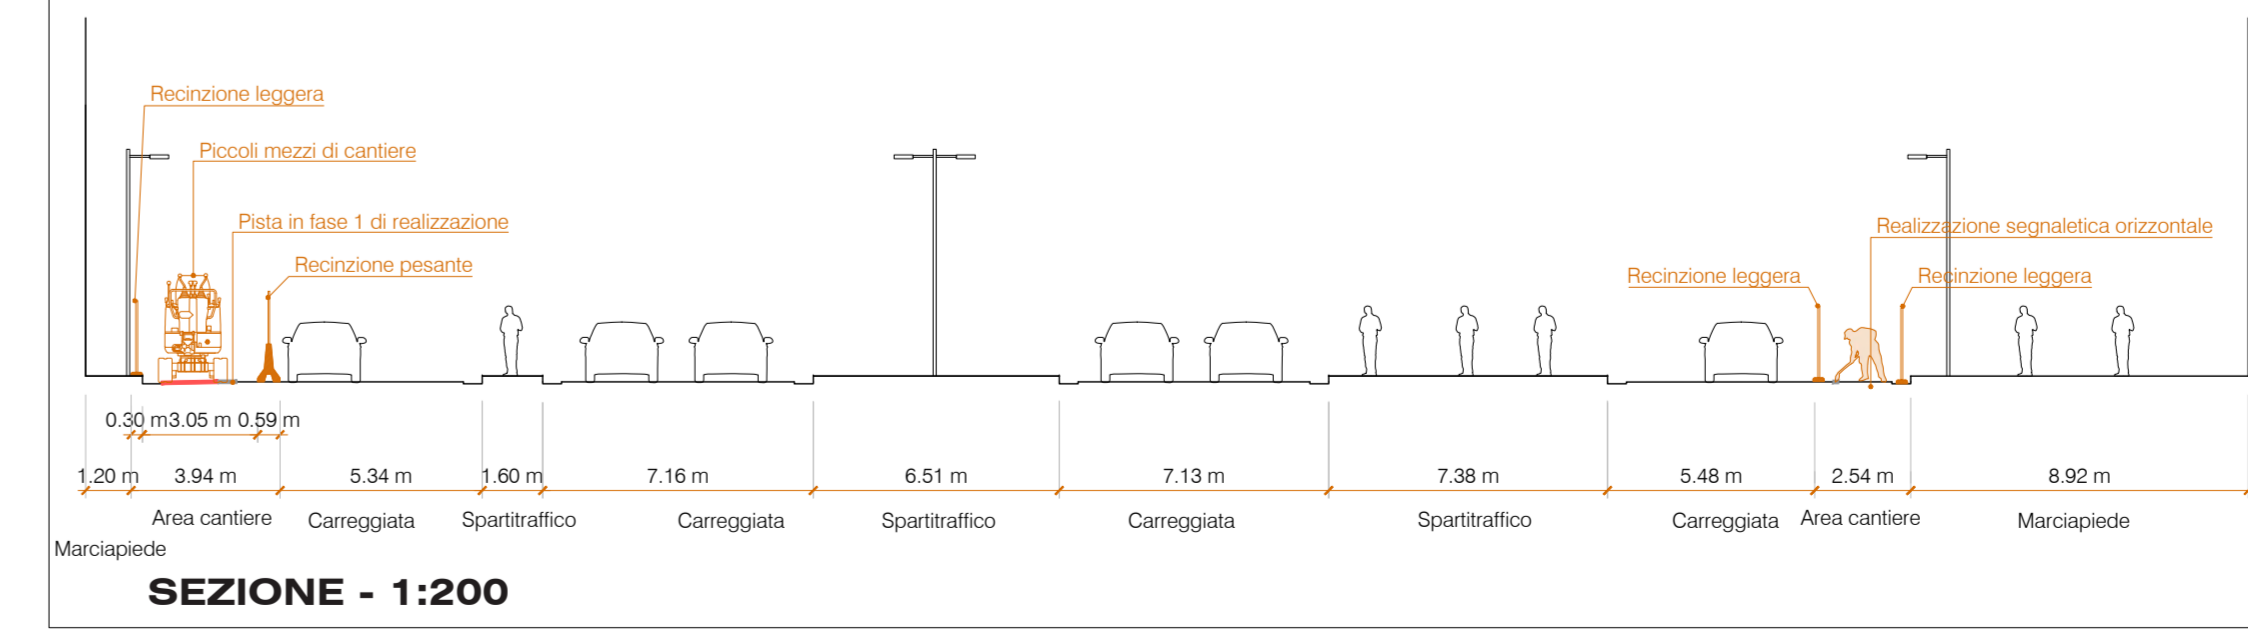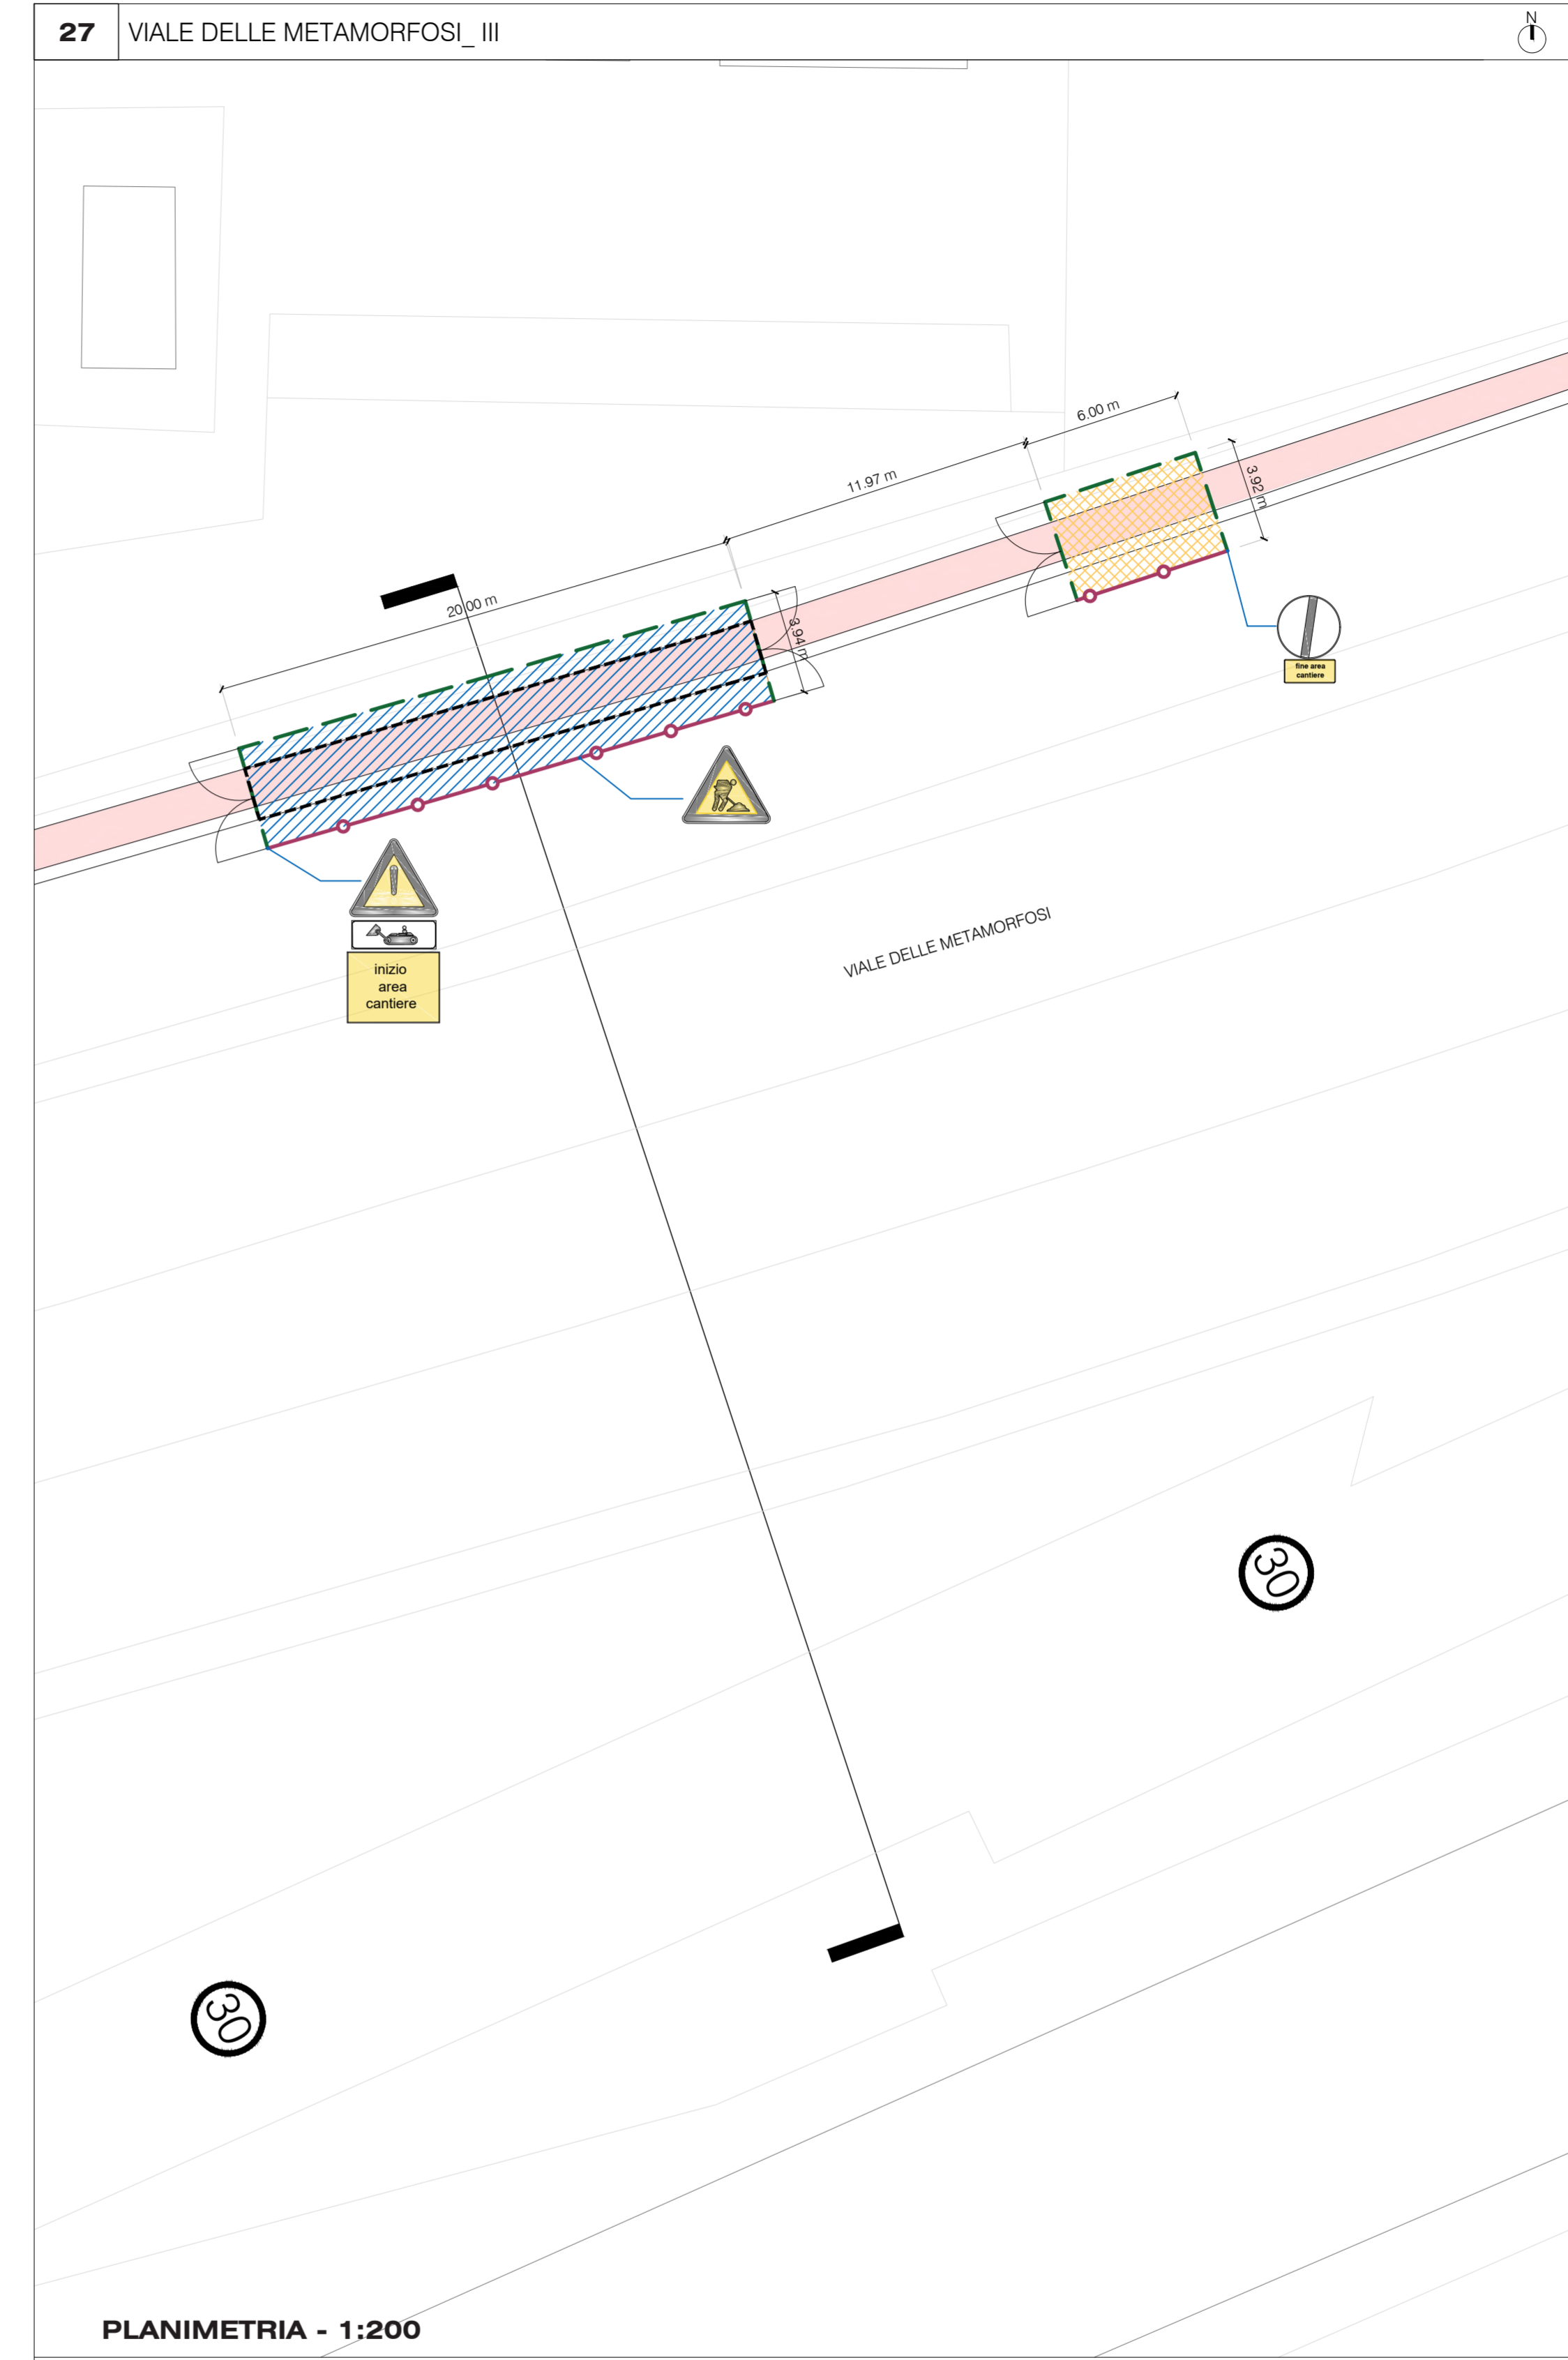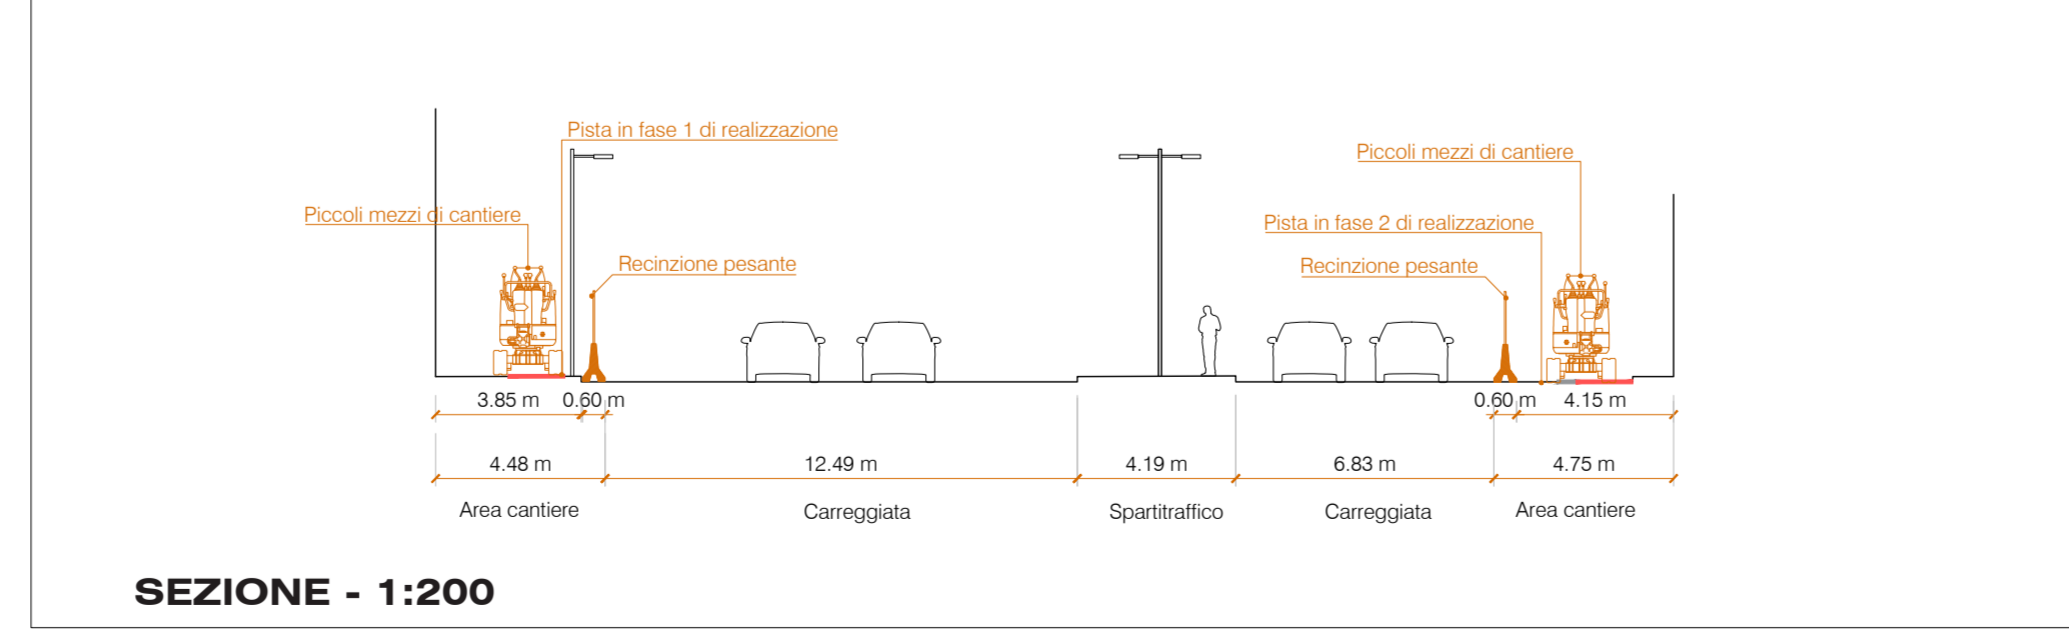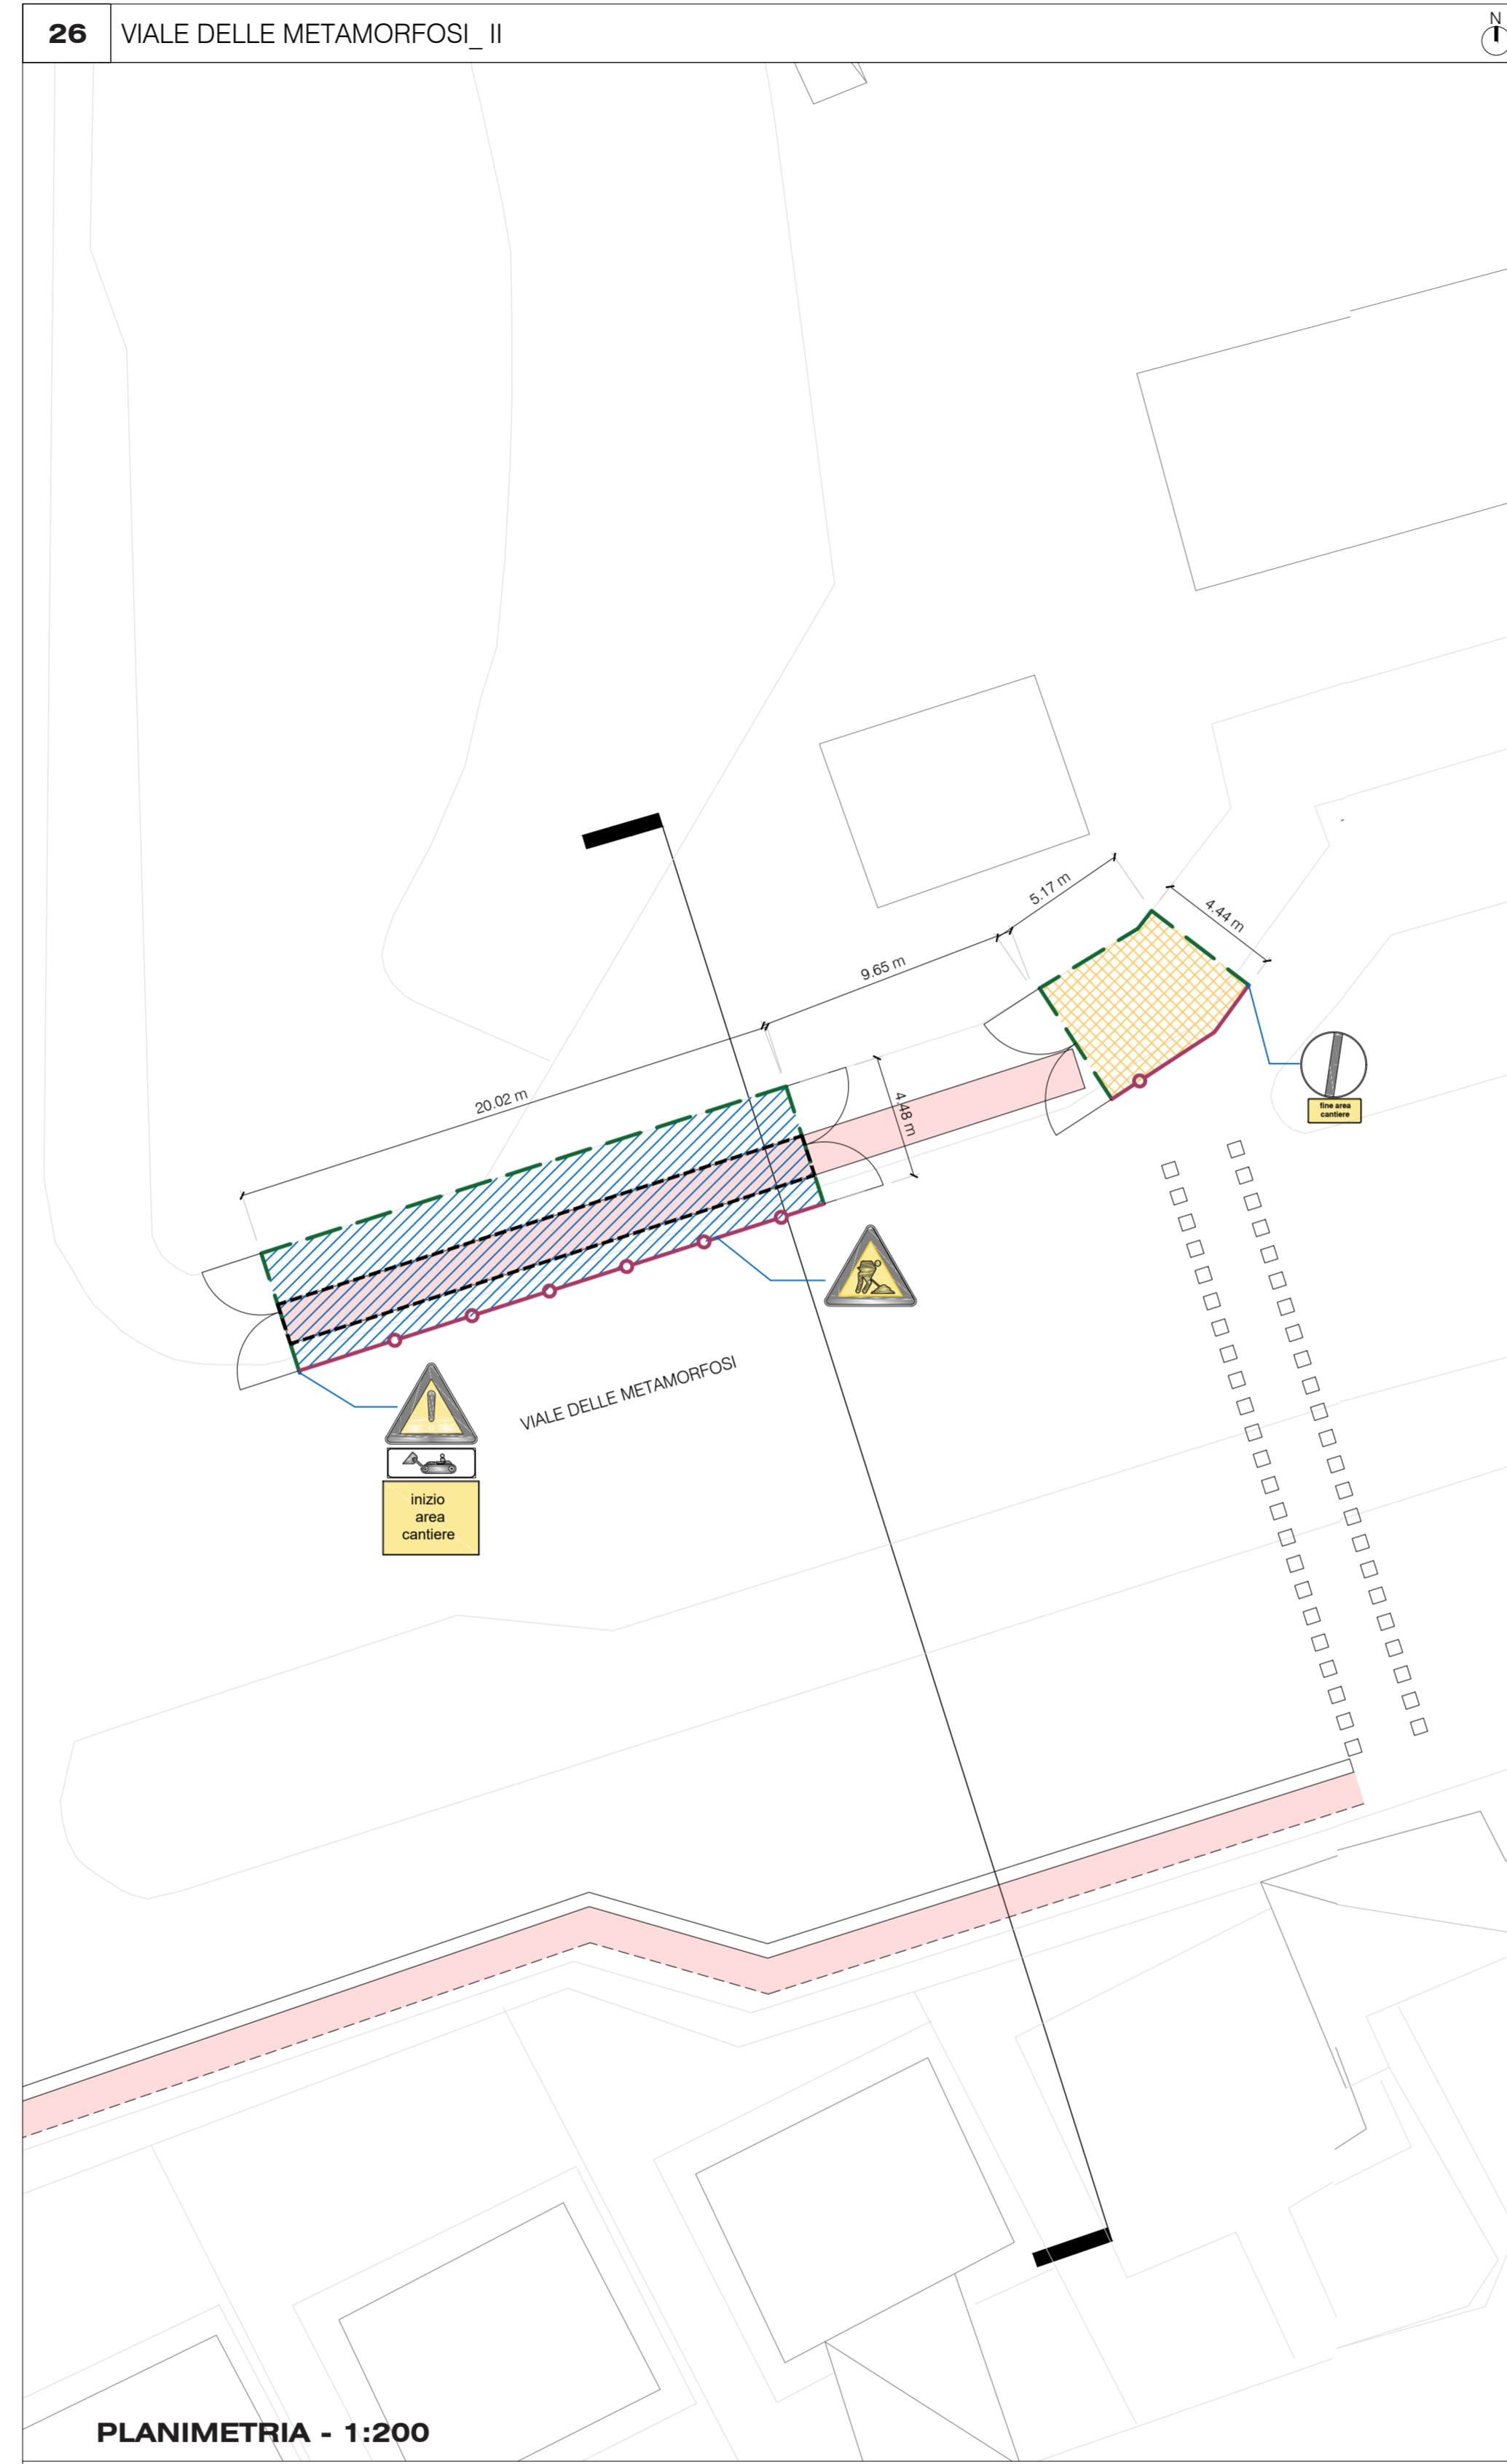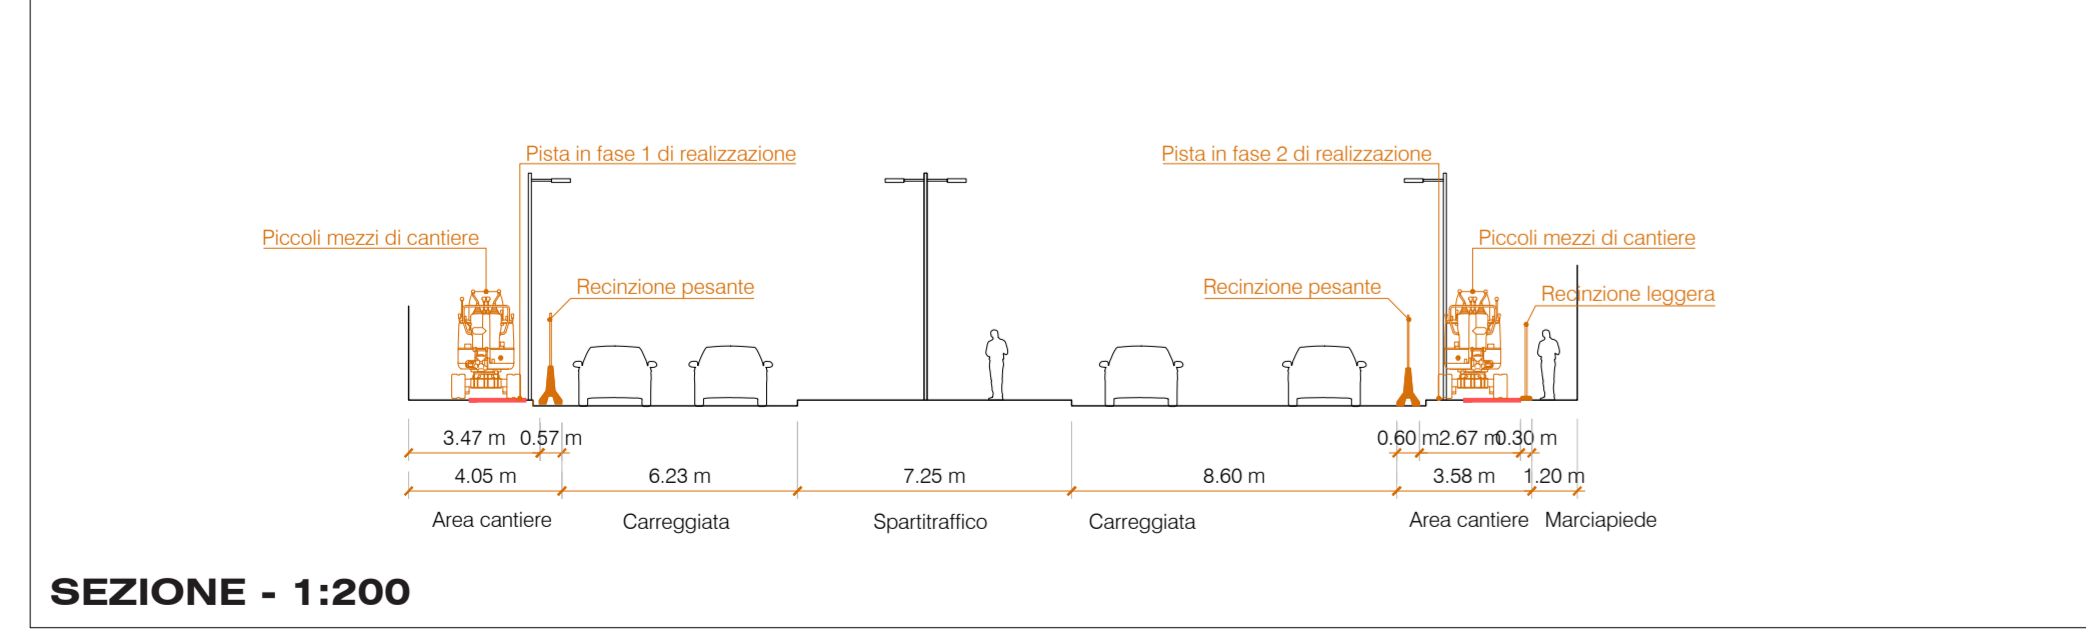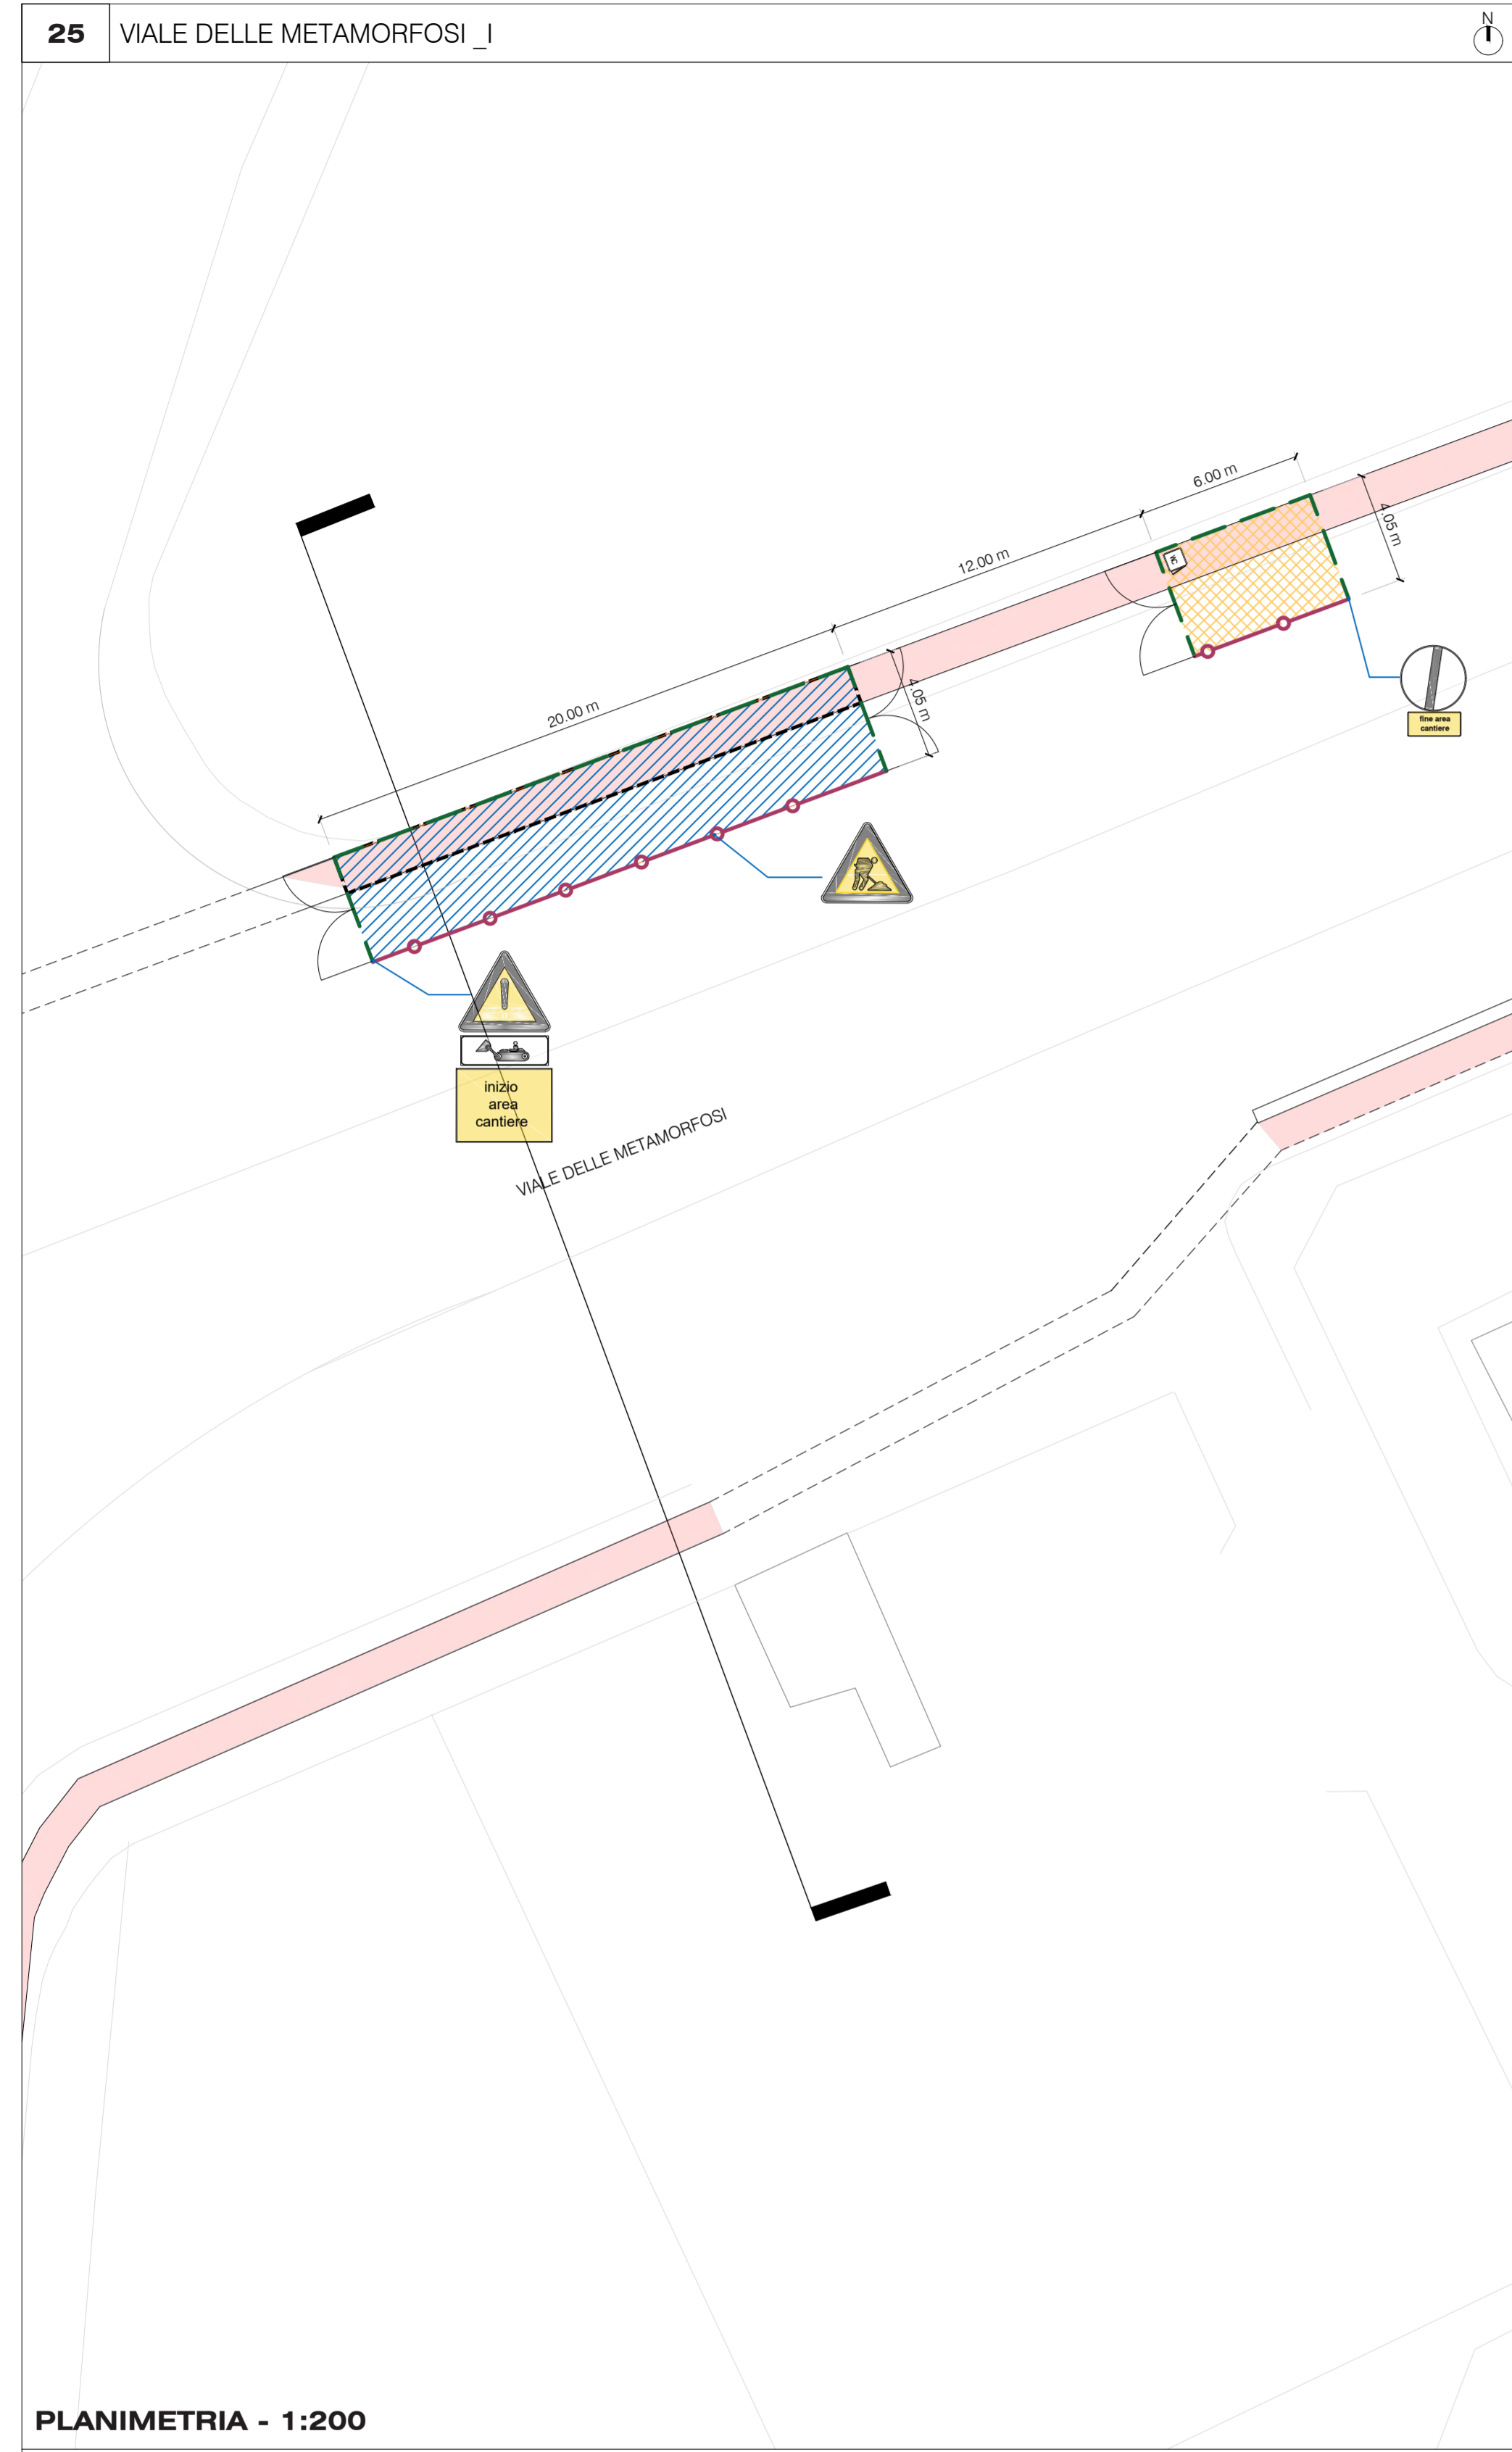


- Limite di intervento
- Pista a cantiere ultimato
- Pista in fase di realizzazione
- Area di lavoro cantiere itinerante
- Area di lavoro cantiere itinerante per la realizzazione della sola segnaletica orizzontale in zone 30
- Recinzione pesante realizzata con rete metallica e base new jersey
- Recinzione leggera realizzata con rete metallica e basette in CLS
- Area di stoccaggio
- WC wc
- P.C. Passo carrabile

I parcheggi per disabili, le fermate dei bus, i cassonetti dei rifiuti, gli stalli carico-scarico merci ed parcheggi taxi, eventualmente presenti all'interno dell'area di cantiere, saranno ricollocati provvisoriamente in luoghi idonei accordati con gli enti preposti.

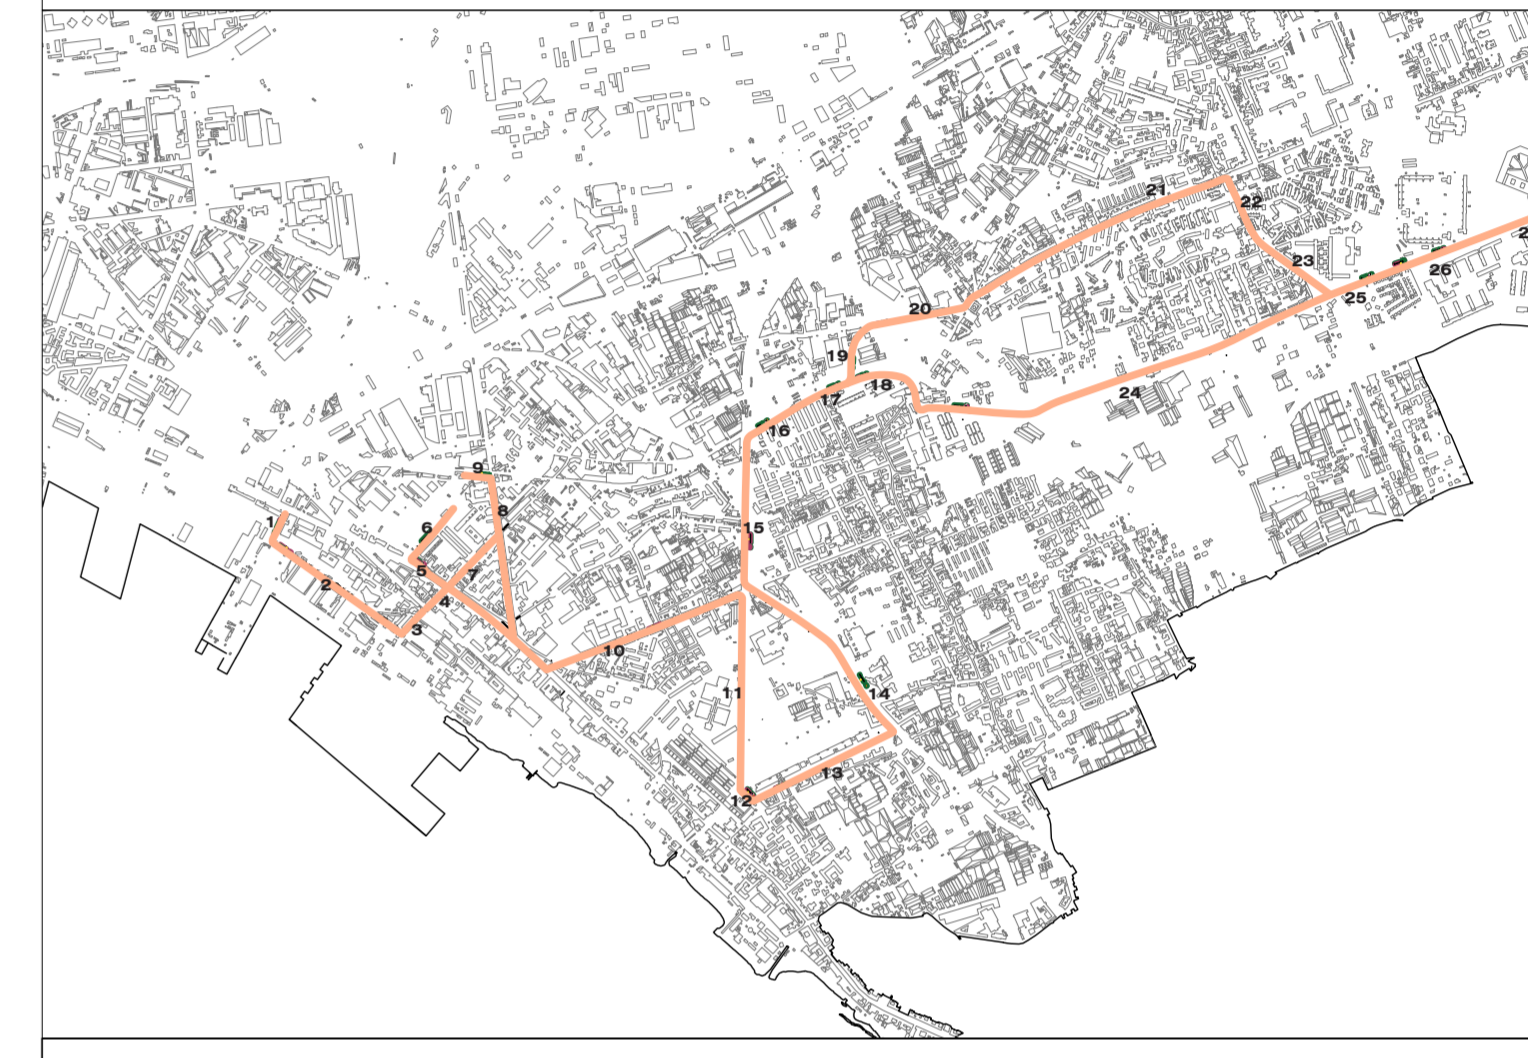

Area Programmazione della Mobilità
 Servizio Sviluppo della Mobilità Sostenibile
ESTENSIONE DELLA RETE CICLABILE CITTADINA: AMBITO ORIENTALE

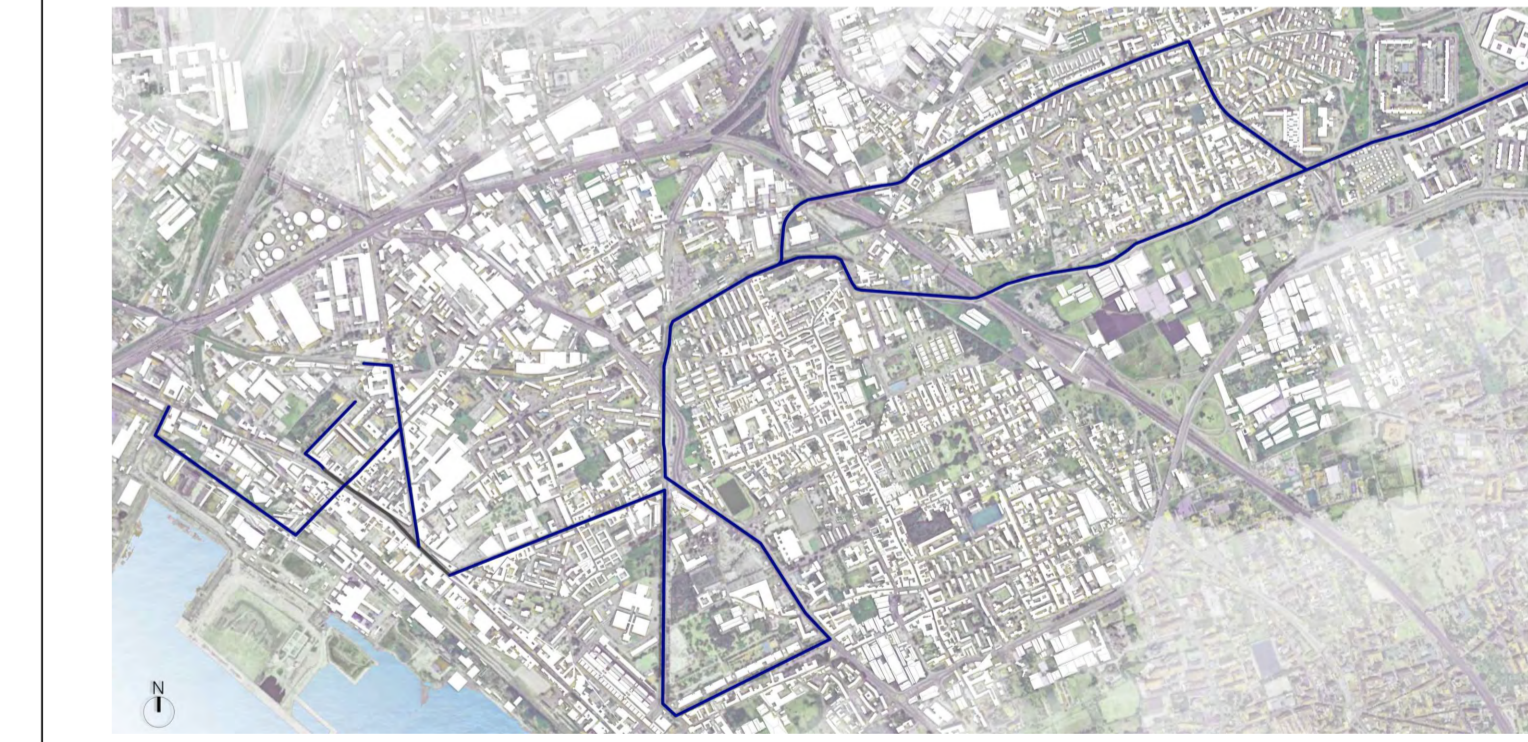


Progetto: **INTERPROGETTI**
Interprogetti Srl
 dott. Ing. **Giampiero Martuscelli**
 www.interprogettisrl.com
 @: info@interprogettisrl.com
 Napoli: via Saverio Ben. 63 - 80142
 Tel: +39 081 5770091 fax: +39 081 5770028
 Torino: Corso Svizzera, 180 - 10149
 Tel: +39 011 410062 fax: +39 011 410062
 Milano: Viale Arabia, 30 - 20149
 Tel: +39 02 5844004 fax: +39 02 5844004

PFTE **SICUREZZA**
 Titolo elaborato: **LAYOUT DI CANTIERE**
Tratta 9 :
Viale delle Metamorfosi
 Codice elaborato: -
 Nome file:

rev.	descrizione	scala	data	formato	elaborato da	controllato da	approvato da
0	Emissione	1:200	27/01/2023	A1	ARCH. V. CASTALDO	ARCH. L. SIRCA	ING. G. MARTUSCELLI
1							
2							
3							


Il presente disegno è di proprietà della Interprogetti s.r.l. Si fa divieto a chiunque di riprodurlo o renderlo noto a terzi senza autorizzazione. Legge 22-4-41 n. 633 art. 2575 e segg. C.C.

LAYOUT DELL'AREA DI DEPOSITO E STOCCAGGIO CANTIERE - VIA VOLPICELLA

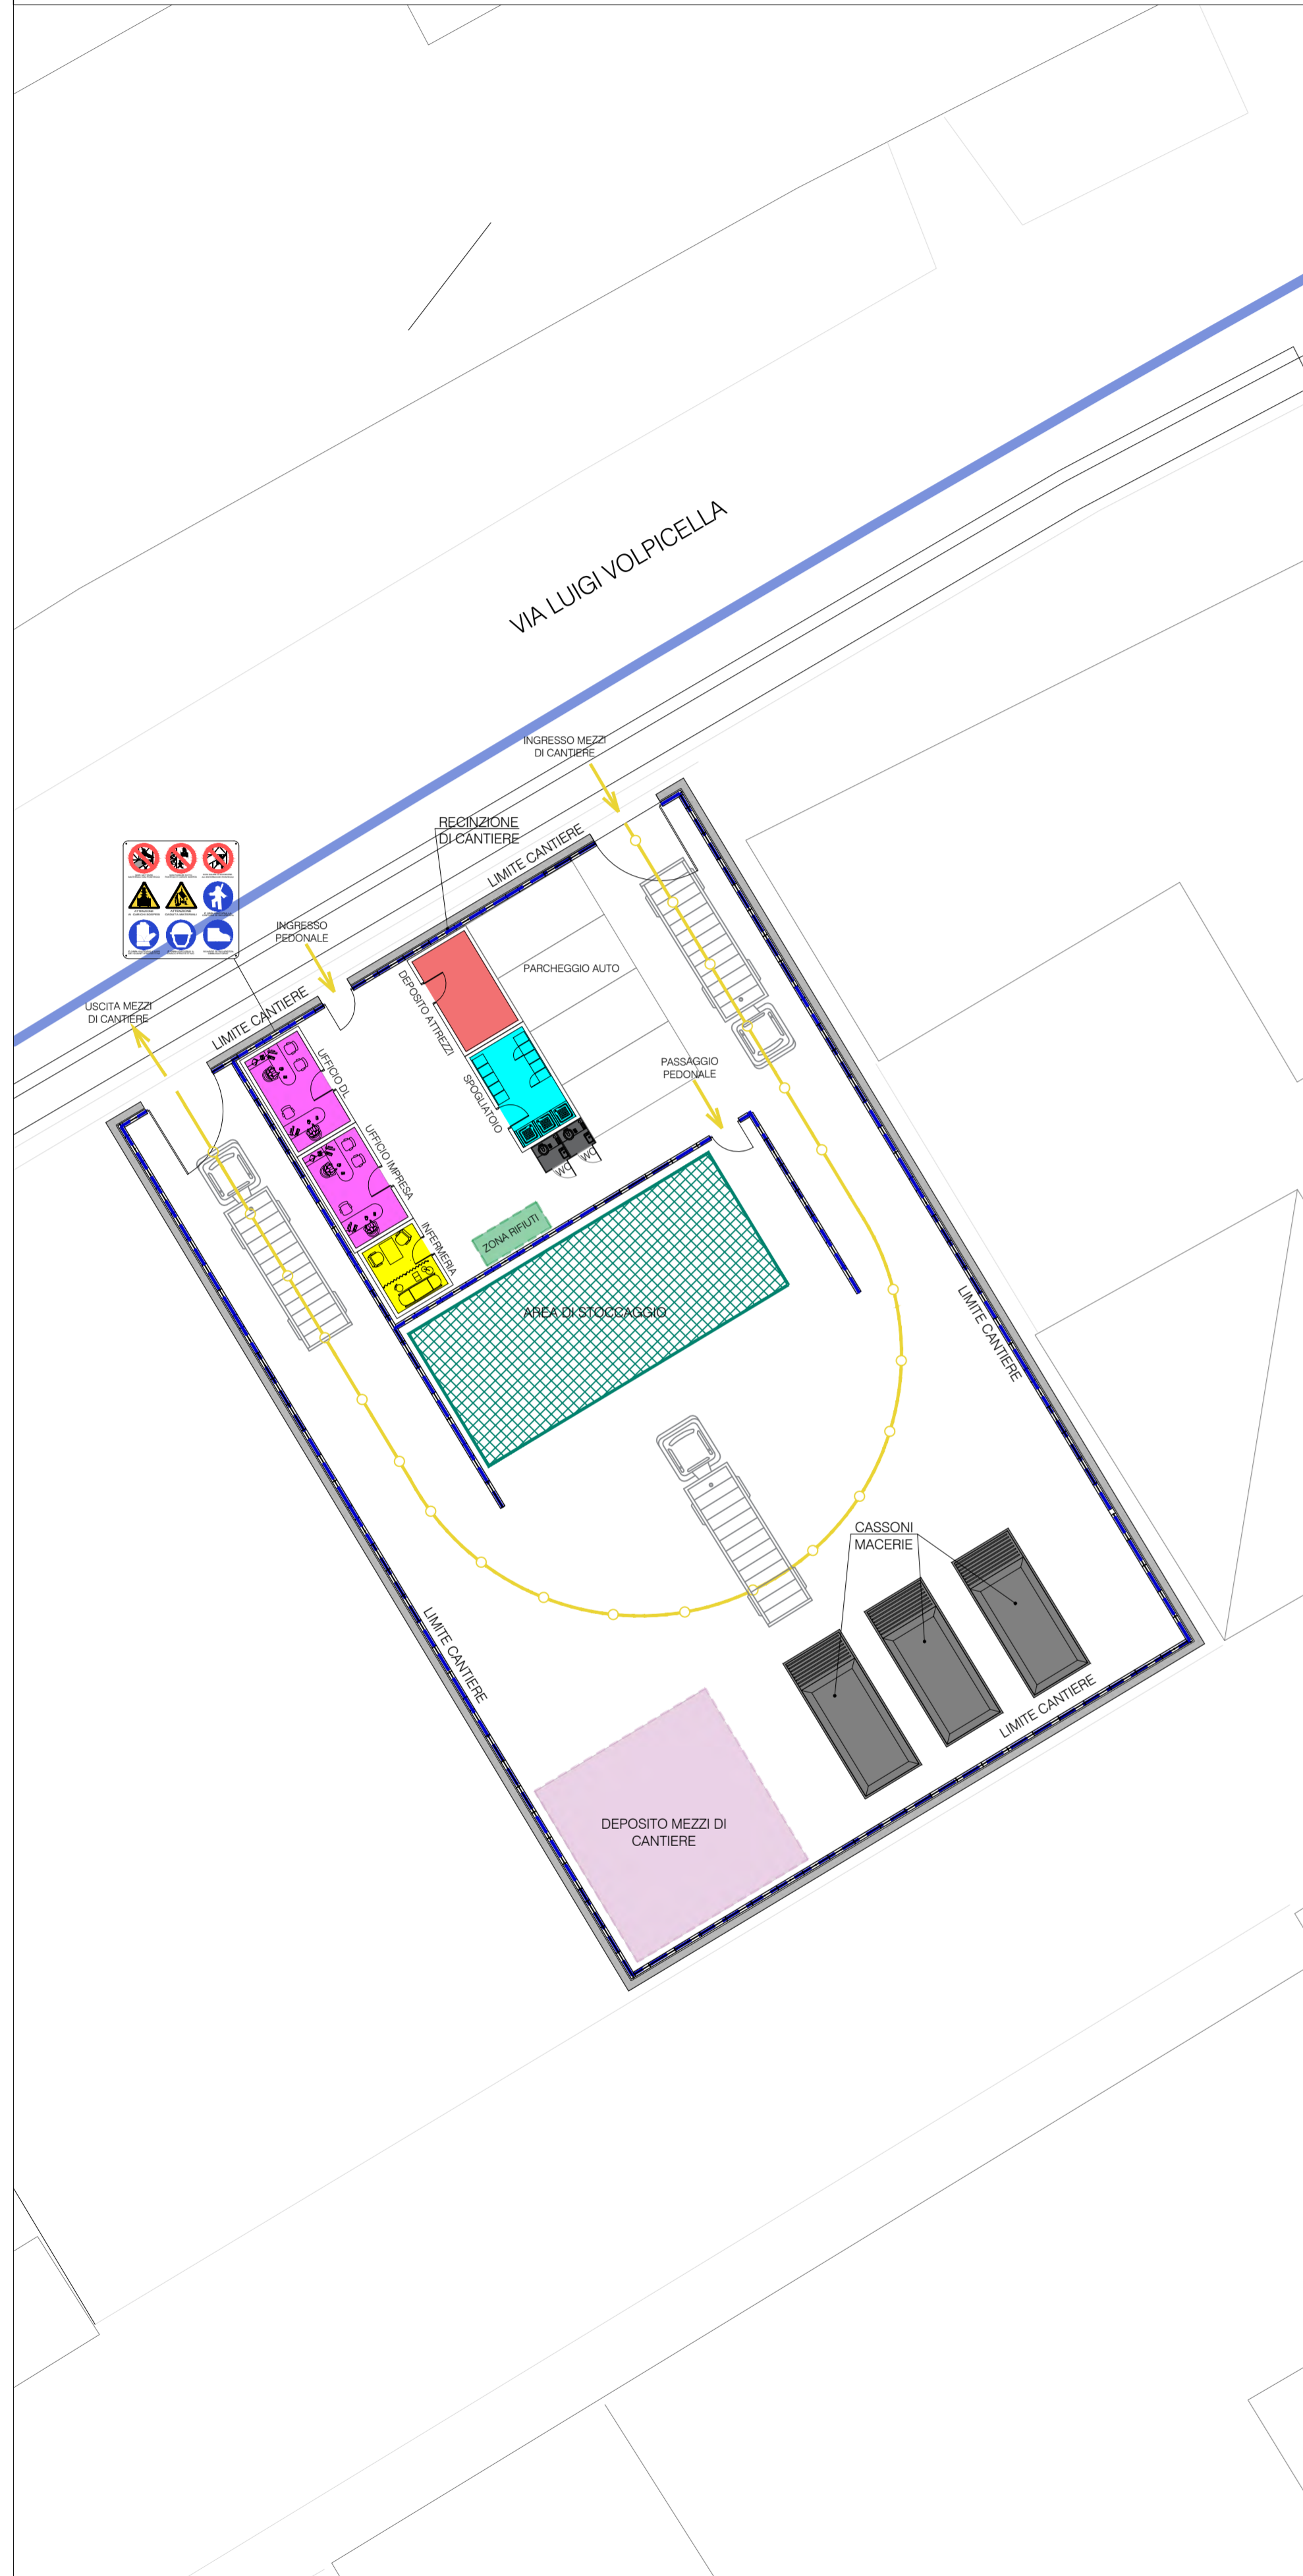

PLANIMETRIA - 1:200

LAYOUT DELL'AREA DI DEPOSITO E STOCCAGGIO CANTIERE - VIA ATRIPALDI

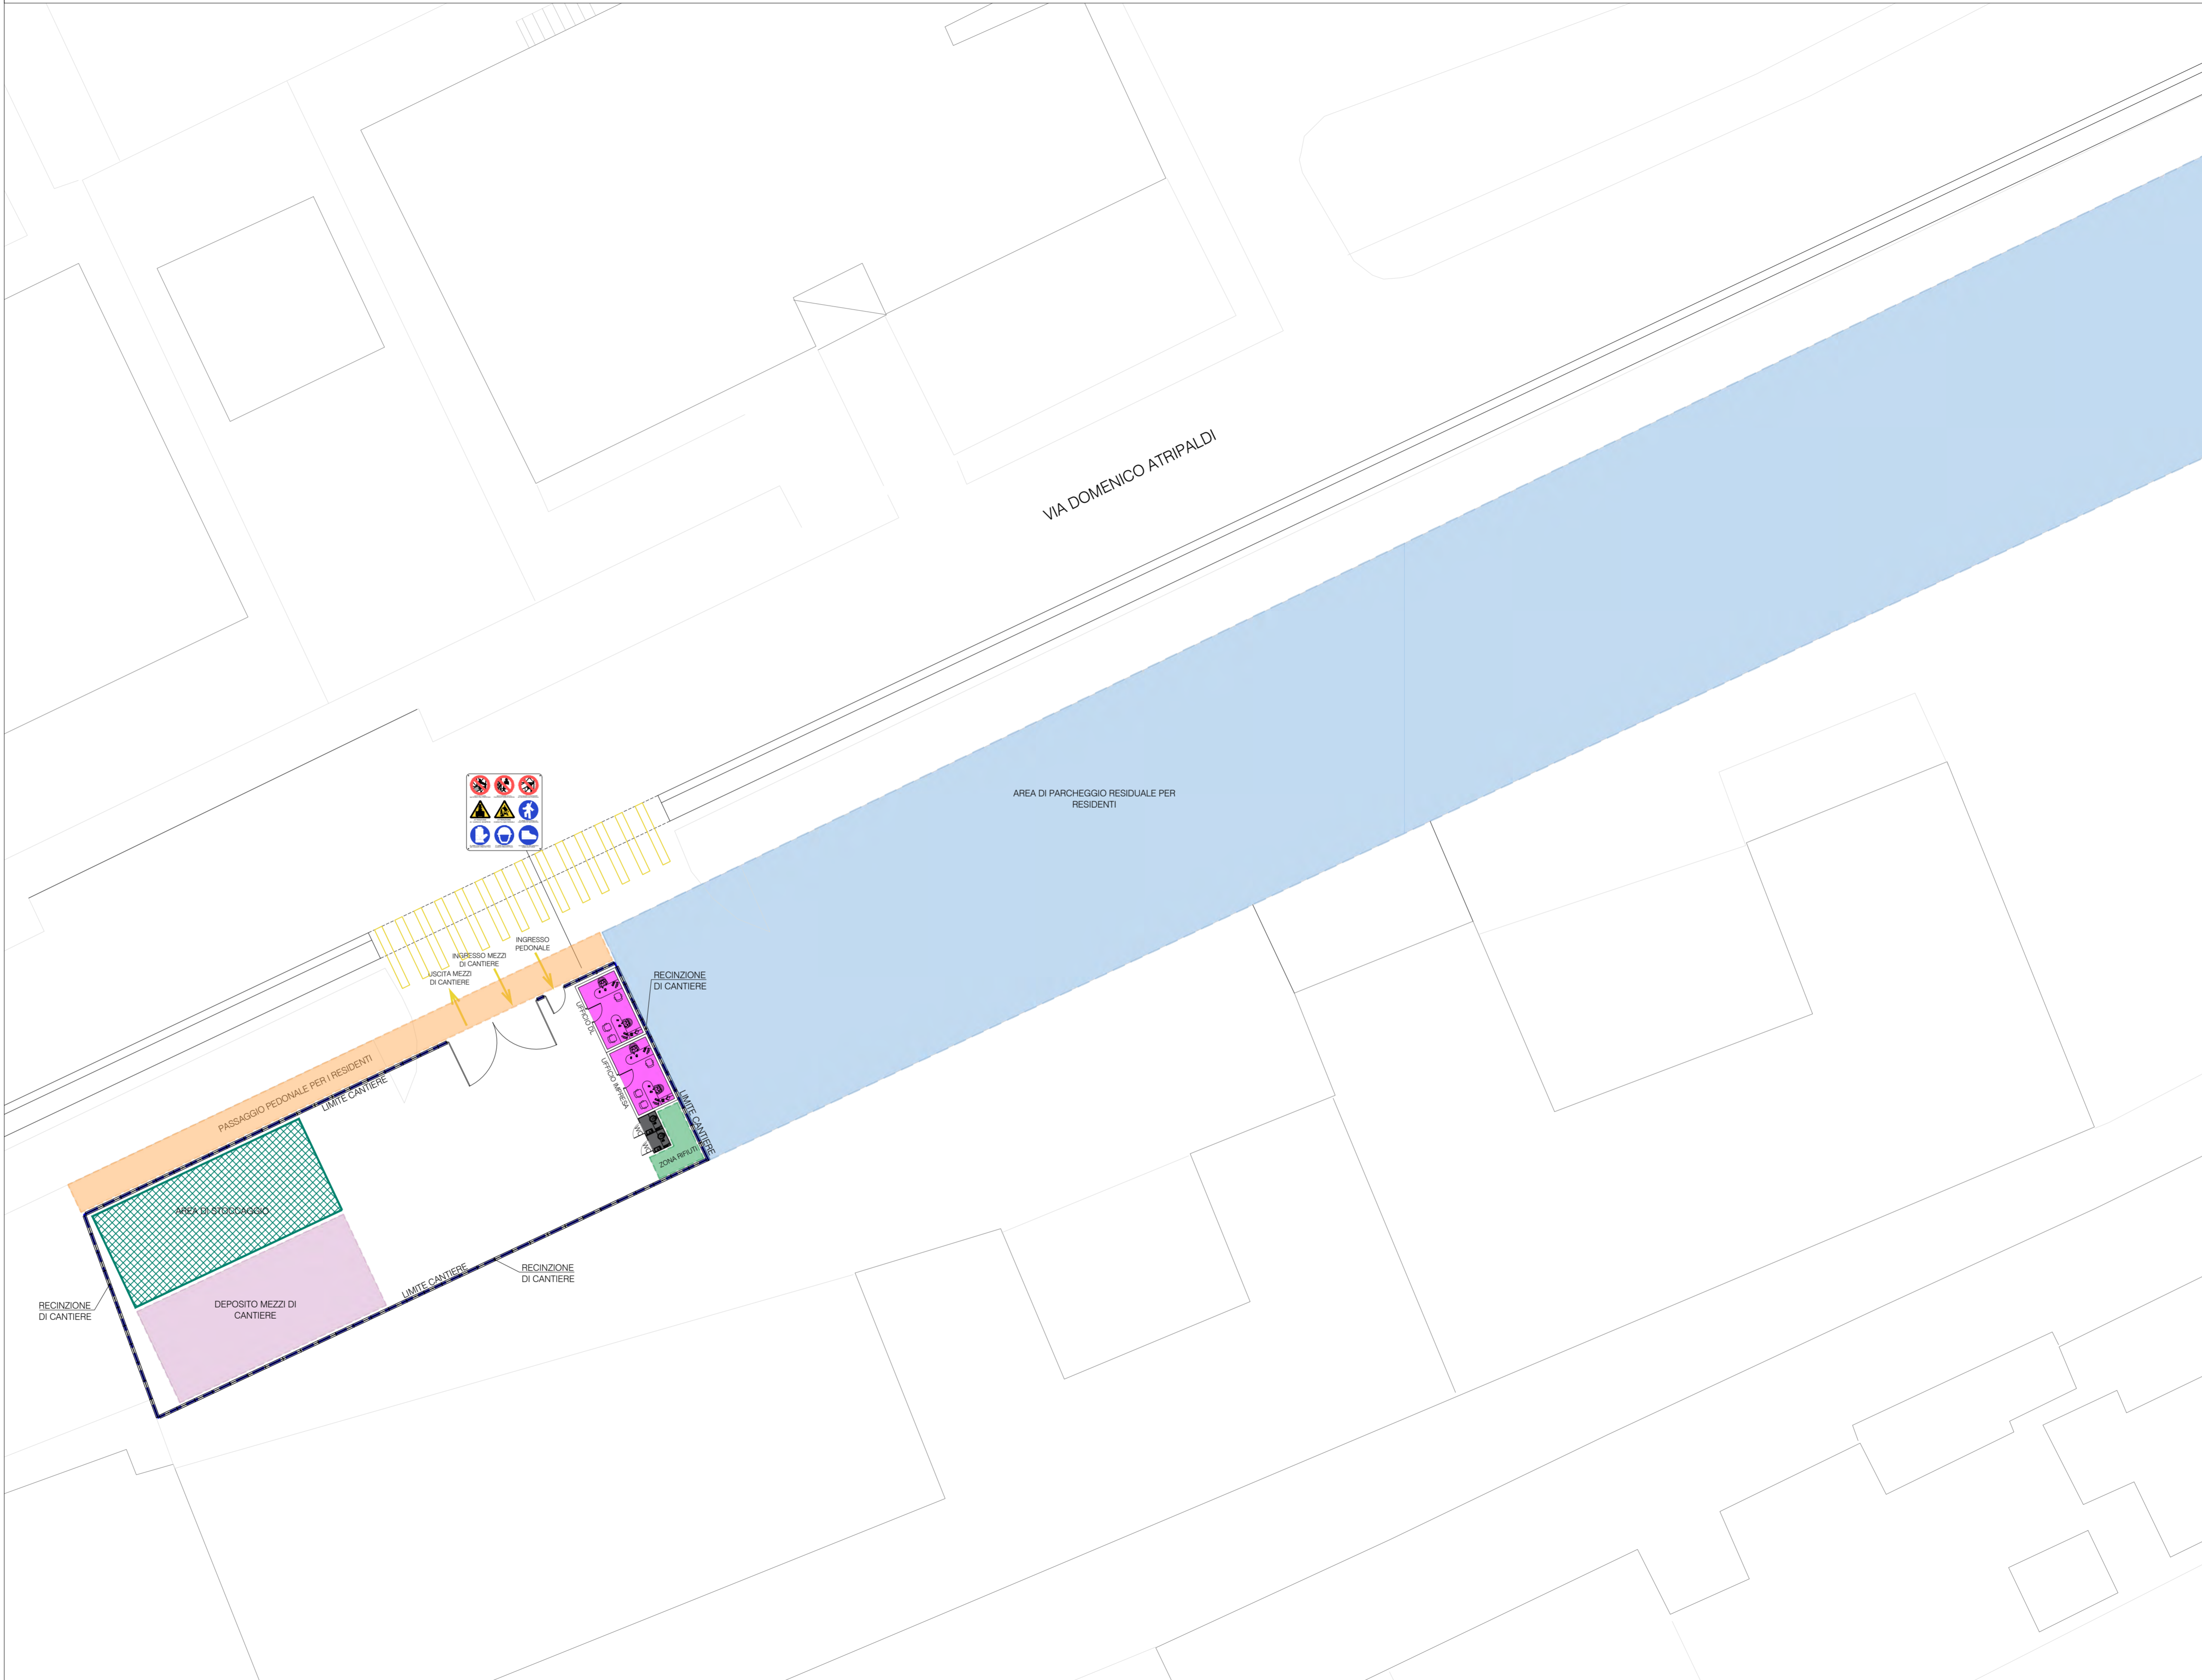

PLANIMETRIA - 1:200

KEYPLAN - INDIVIDUAZIONE AREE PER DEPOSITO E STOCCAGGIO




LEGENDA

- Infermeria
- Spogliatoio
- Uffici
- Wc
- Deposito Attrezzi
- Deposito Mezzi Di Cantiere
- Cassone Macerie
- Passaggio Pedonale Residenti
- Area parcheggio residuale
- Area Stoccaggio
- Zona Rifiuti
- Viabilità di cantiere



Area Programmazione della Mobilità
Servizio Sviluppo della Mobilità Sostenibile

ESTENSIONE DELLA RETE CICLABILE CITTADINA:
AMBITO ORIENTALE

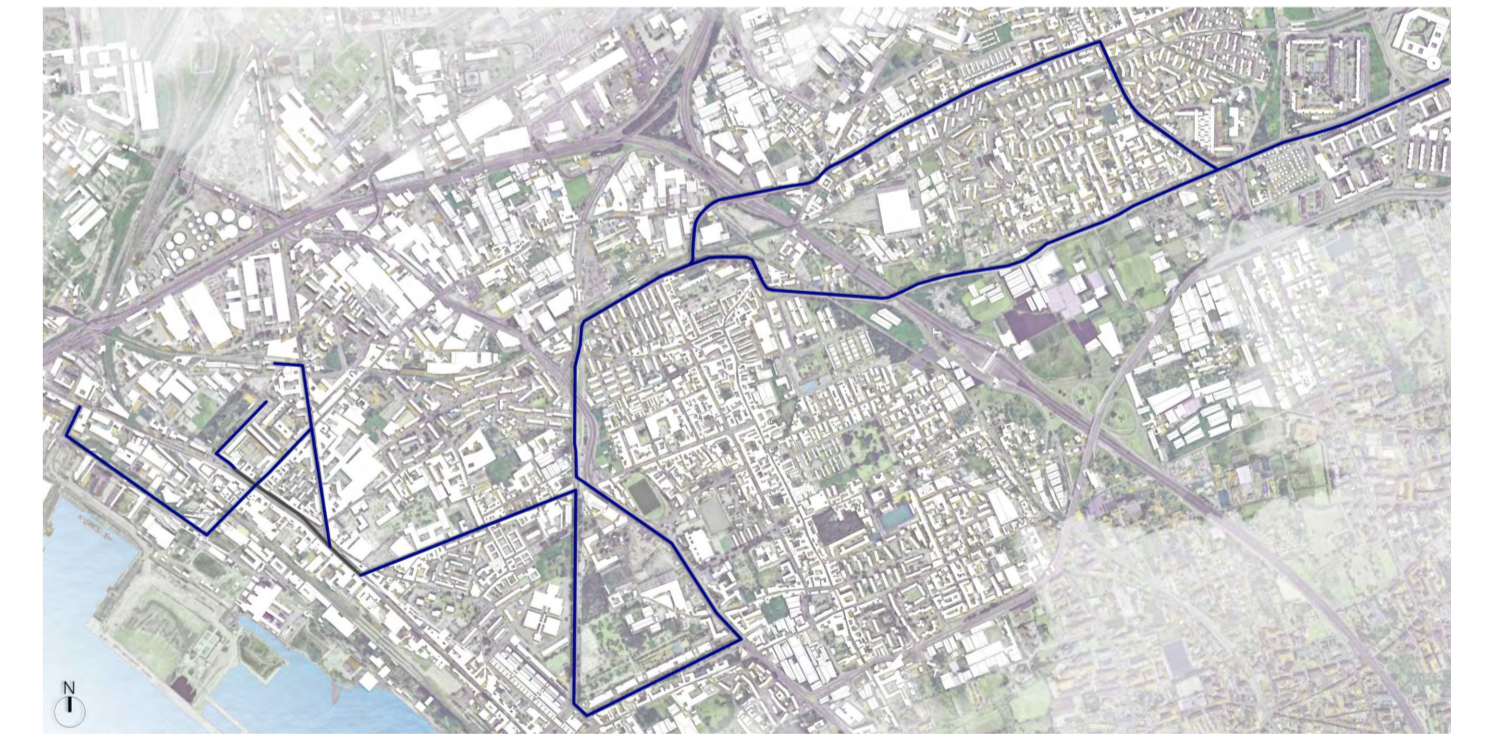

Progettista: **INTERPROGETTI** SOCIETÀ DI INGEGNERIA
 Interprogetti Srl
 dott. Ing. **Giampiero Martuscelli**
 www.interprogettsrl.com
 @: info@interprogettsrl.com

Napoli: Via Domenico Berni, 63 - 80142
 tel. +39 081 5757899 ext. 404
 fax +39 081 5750528

Torino: Corso Svizzera, 180 - 10149
 tel. +39 011 510992 ext. 404
 fax +39 011 043005

Milano: Viale Arabia Paga, 30 - 20149
 tel. +39 02 6644004 ext. 404
 fax +39 02 6644004 ext. 404

PFT		SICUREZZA					
TITOLO		CODICE					
LAYOUT DI CANTIERE		-					
Area di deposito e di stoccaggio		-					
TITOLO		CODICE					
-		-					
TITOLO		CODICE					
-		-					
rev.	descrizione	scala	data	formato	elaborato da	controllato da	approvato da
0	Emissione	1:200	27/01/2023	A1+	ARCH. V. CASTALDO	ARCH. L. SIRCA	ING. G. MARTUSCELLI
1							
2							
3							

Il presente disegno è di proprietà della Interprogetti s.r.l. Si fa divieto a chiunque di riprodurlo o renderlo noto a terzi senza autorizzazione. Legge 22-4-41 n. 833 art. 2575 e segg. C.C.