CITTA' METROPOLITANA DI NAPOLI
COMUNE DI NAPOLI
DIREZIONE CENTRALE LAVORI PUBBLICI ED URBANISTICA

PIANO URBANISTICO ATTUATIVO
(ex Art. 27 L.R.C.N.1/2004 e ex.Lege.C. ex art. 23 Legge 166/2002 codice civilistico al PRG di Napoli)
PIANO URBANISTICO ATTUATIVO PER UN'AREA ALL'INCROCIO TRA VIA ARGINE E VIA PRINCIPE DI NAPOLI A PONTICELLI REALIZZAZIONE DI UN INSEDIAMENTO COMMERCIALE E ATTREZZATURE PUBBLICHE E DI USO PUBBLICO

STATO DI PROGETTO

PROGETTO PREVENZIONE INCENDI: RETE IDRICA, PIANO DI ESODO, COMPARTIMENTAZIONI, PROTEZIONE ATTIVA

TAV. P.I.1.a

DATA: Maggio 2018
AGGIORNAMENTO: Ottobre 2020

PROPRIETA':
S.A.C.I. S4
SOCIETA' COOPERATIVA A R.L.
VIA CAGLIARI 40
00144 ROMA

PROGETTISTI:
PLANIGA E MORRA ARCHITETTI
Coordinamento: Arch. Giovanni Morra

Planiga Morra Architetti

Il presente progetto è redatto nella legge 23 aprile 1941, n 633 e n.1/1/1 Tutti i diritti riservati sono pertanto a norma di legge riservati. Il presente progetto Tutela riservata a chi lo ha elaborato e non esecutiva.
Non è consentito:
1) copia manuale o di stampa, riproduzione su copia diretta o indiretta, trasparente o permanente, in tutto o in parte l'opera, in qualsiasi modo e forma;
2) tutto ciò integrante anche parte di opera o qualsiasi elaborazione, modificazione od altra trasformazione dell'opera o a qualsiasi altra opera ad essa collegata o da essa derivata, anche parziale, nonché qualsiasi utilizzazione economica dell'opera.

PLANIMETRIA ANNCHE'

AREA VENDITA + LOCALE FAME + CLIENTI + BUSSOLA DI INGRESSO (1500.00 mq)
TRAMITO MERCI (391.73 mq)
SERVIZI PRIMO PIANO + VANO SCALA (1703.84 mq)

LEGENDA

	Idrante DN 45		Compartimentazione tagliafuoco
	Attacco doppio autopompa V.V.F.		Porta tagliafuoco
	Estintore con capacità estinguente non inferiore a 34A 144BC		Pulsante allarme
	Estintore a CO_2		Pannello ottico acustico
	Percorso di esodo orizzontale		Illuminazione di emergenza
	Percorso di esodo verso il basso		Pulsante di sgancio elettrico gas
	Percorso di esodo verso l'alto		Rivelatore fotoelettrico di fumo sopra al controsoffitto
	Rivelatore fotoelettrico di fumo sotto al controsoffitto		Rivelatore fotoelettrico di fumo in locali sprovvisti di controsoffitto
	Sirena segnalazione incendio		Elettromagnete di bloccaggio porta REI
			Rivelatore lineare di fumo in area vendita senza controsoffitto

PROGETTO DI PREVENZIONE INCENDI: PLANIMETRIA GENERALE - RETE IDRICA - SCALA 1:200

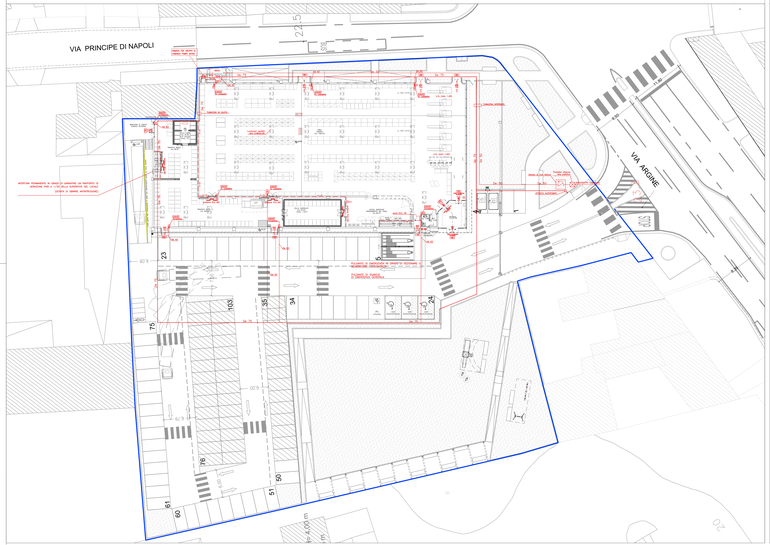
VIA PRINCIPE DI NAPOLI
VIA ARGINE
CANALE ARGINE
VIA ARGINE
VIA PRINCIPE DI NAPOLI
ESISTENTE
PROGETTO
ESISTENTE
PROGETTO
ESISTENTE
PROGETTO