


LEGENDA

	CANALE PORTACAVI DIM 200X100 mm MUNITO DI SETTO SEPARATORE FM + SPECIALI
	TELECAMERA DA INTERNO ED ESTERNO
	CENTRALE TVCC
	MONITOR IMPIANTO VIDEOSORVEGLIANZA
	TUBAZIONE RK DIM φ25 mm POSA A VISTA
	CASSETTA DI DERIVAZIONE A VISTA DIM.: 150X100X70 MM
	QUADRO ELETTRICO LOCALE COMMERCIALE 1
	QUADRO ELETTRICO LOCALE COMMERCIALE 2
	QUADRO ELETTRICO LOCALE COMMERCIALE 3
	QUADRO ELETTRICO LOCALE COMMERCIALE 4
	QUADRO ELETTRICO LOCALE COMMERCIALE 5
	QUADRO ELETTRICO LOCALE COMMERCIALE 6
	QUADRO ELETTRICO LOCALE COMMERCIALE 7
	QUADRO ELETTRICO LOCALE COMMERCIALE 8
	CANALE PORTACAVI DIM 200X100 mm MUNITO DI SETTO SEPARATORE FM + SPECIALI
	CONTROLLORE DI VARCO

PLANIMETRIA NEGOZI - SCALA 1:100

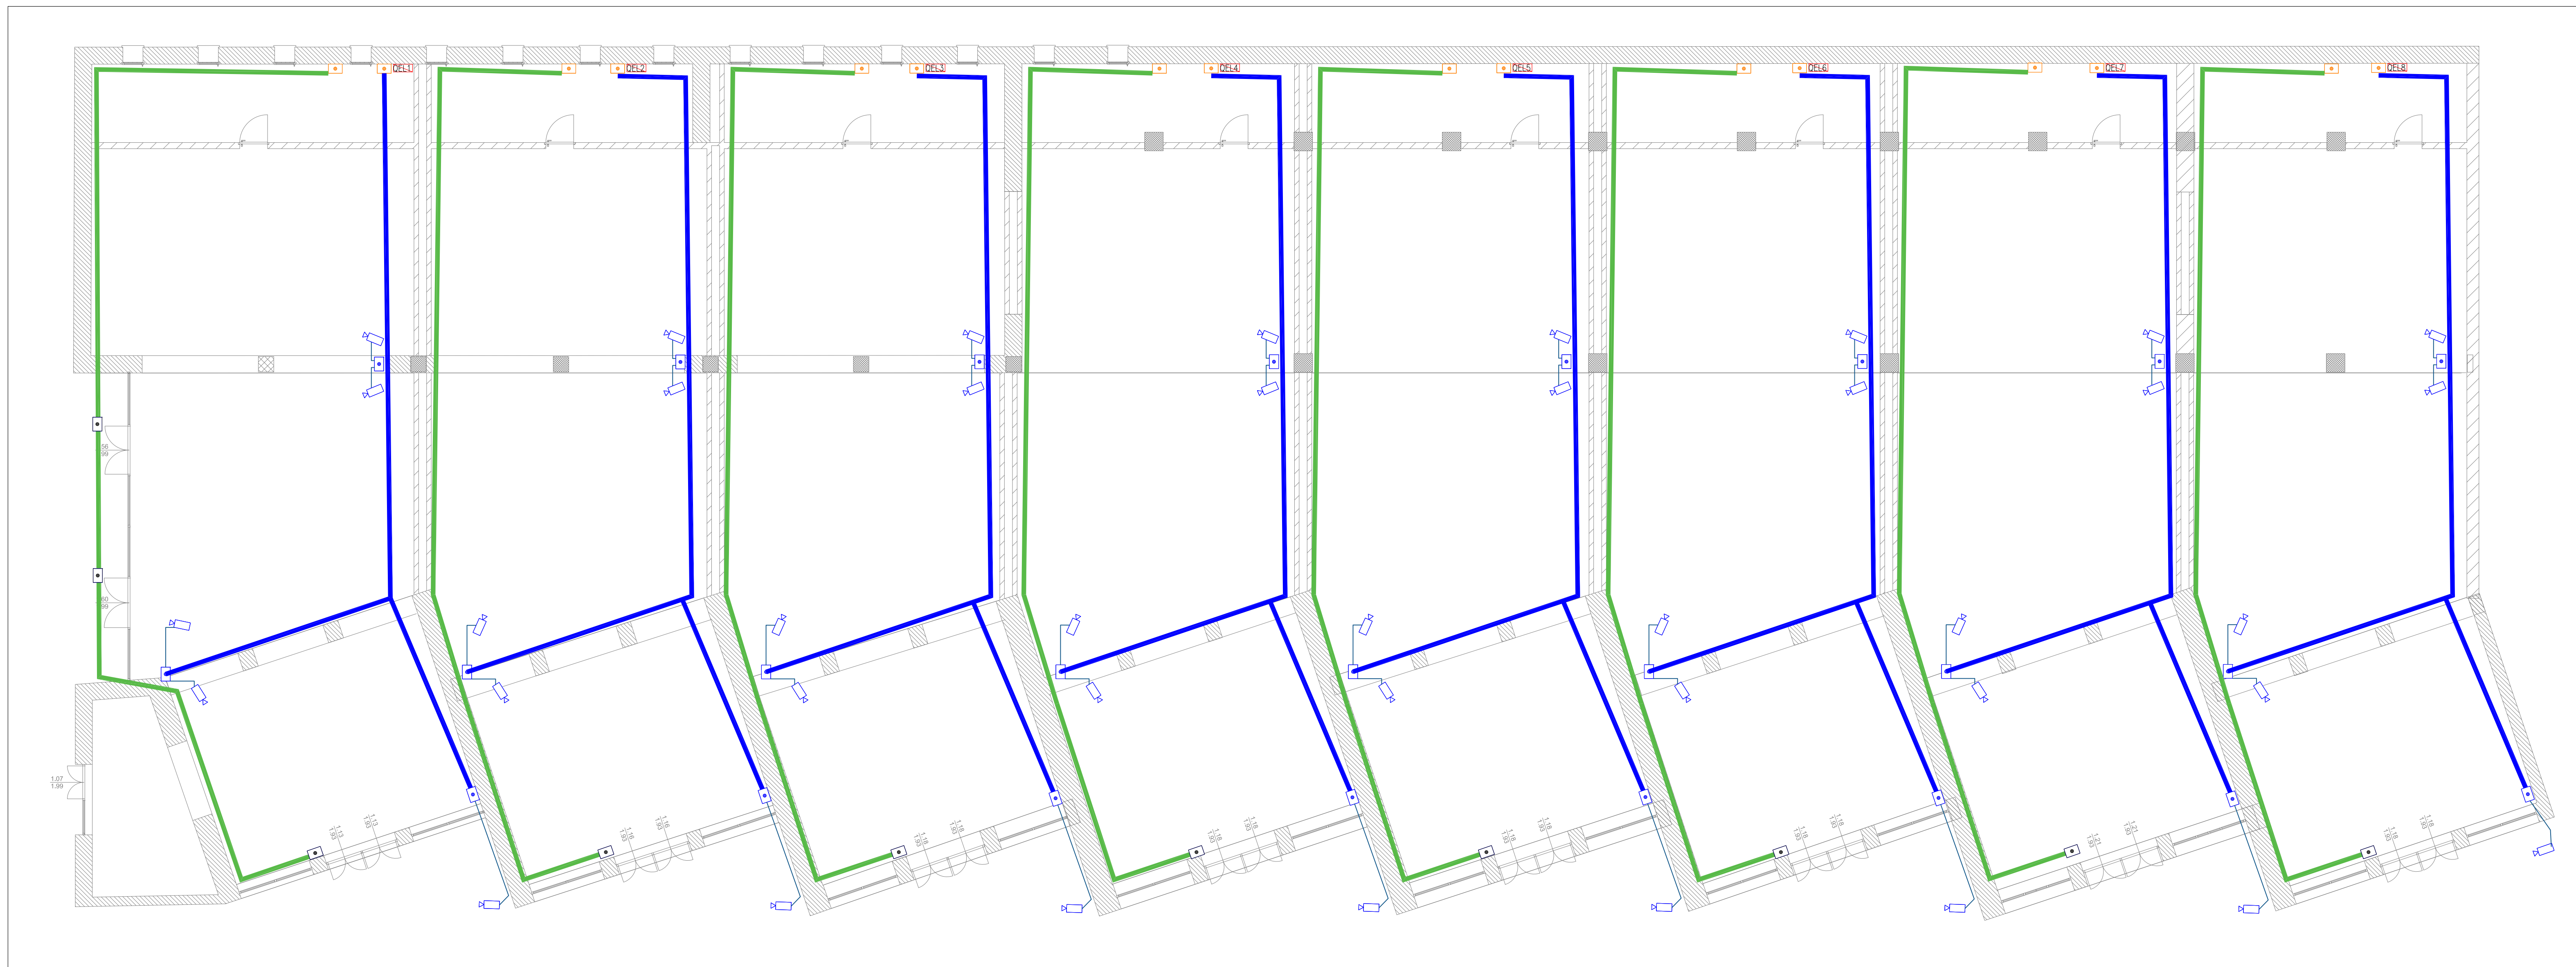

COMUNE DI NAPOLI
dipartimento di pianificazione urbanistica

PUA AMICARELLI

Piano di Recupero ai sensi dell'art. 26 della L.R. Campania n. 16/2004, relativo ad un immobile sito in viale J.F. Kennedy n. 98 - 108, Napoli; ricadente in Ambito 6 - Mostra d'Oltremare, Zona nB e nFB, ai sensi della Variante Occidentale al PRG, Art.8; 18; 22; 28.

DIRIGENTE SERVIZIO PIANIFICAZIONE URBANISTICA ESECUTIVA
arch. Andrea Ceudech

RESPONSABILE DEL PROCEDIMENTO
arch. Agripino Graniero

TITOLO
PIANO DI RECUPERO
CON VALORE DI PERMESSO DI COSTRUIRE

COMMITTENTE - PROPONENTE
ORION IMMOBILIARE srl
via Rosal 79, Velletri (NA)

PROGETTISTI
CORVINO + MULTARI
via Pirelli 117/a, Napoli
tel 081 544 1678
info@pec.corvinoemultari.com

CONSULENTI
disciplina urbanistica ed edilizia
arch. Giancarlo Graziani
ing. Stefano Pisani

ORION IMMOBILIARE
Via Rosal 79, Velletri (NA)
P.IVA: 06930141240

ingegneria e sviluppo
via Nazionale delle Puglie, 283 San Vito (NA)

DATA
Ottobre
2022

CODICE
PC_IMP_B_14

TITOLO
Impianto Videosorveglianza - Blocco Negozi

SCALA
2247