



Stralcio planimetrico Via Antonino Pio (sezione 1)


2

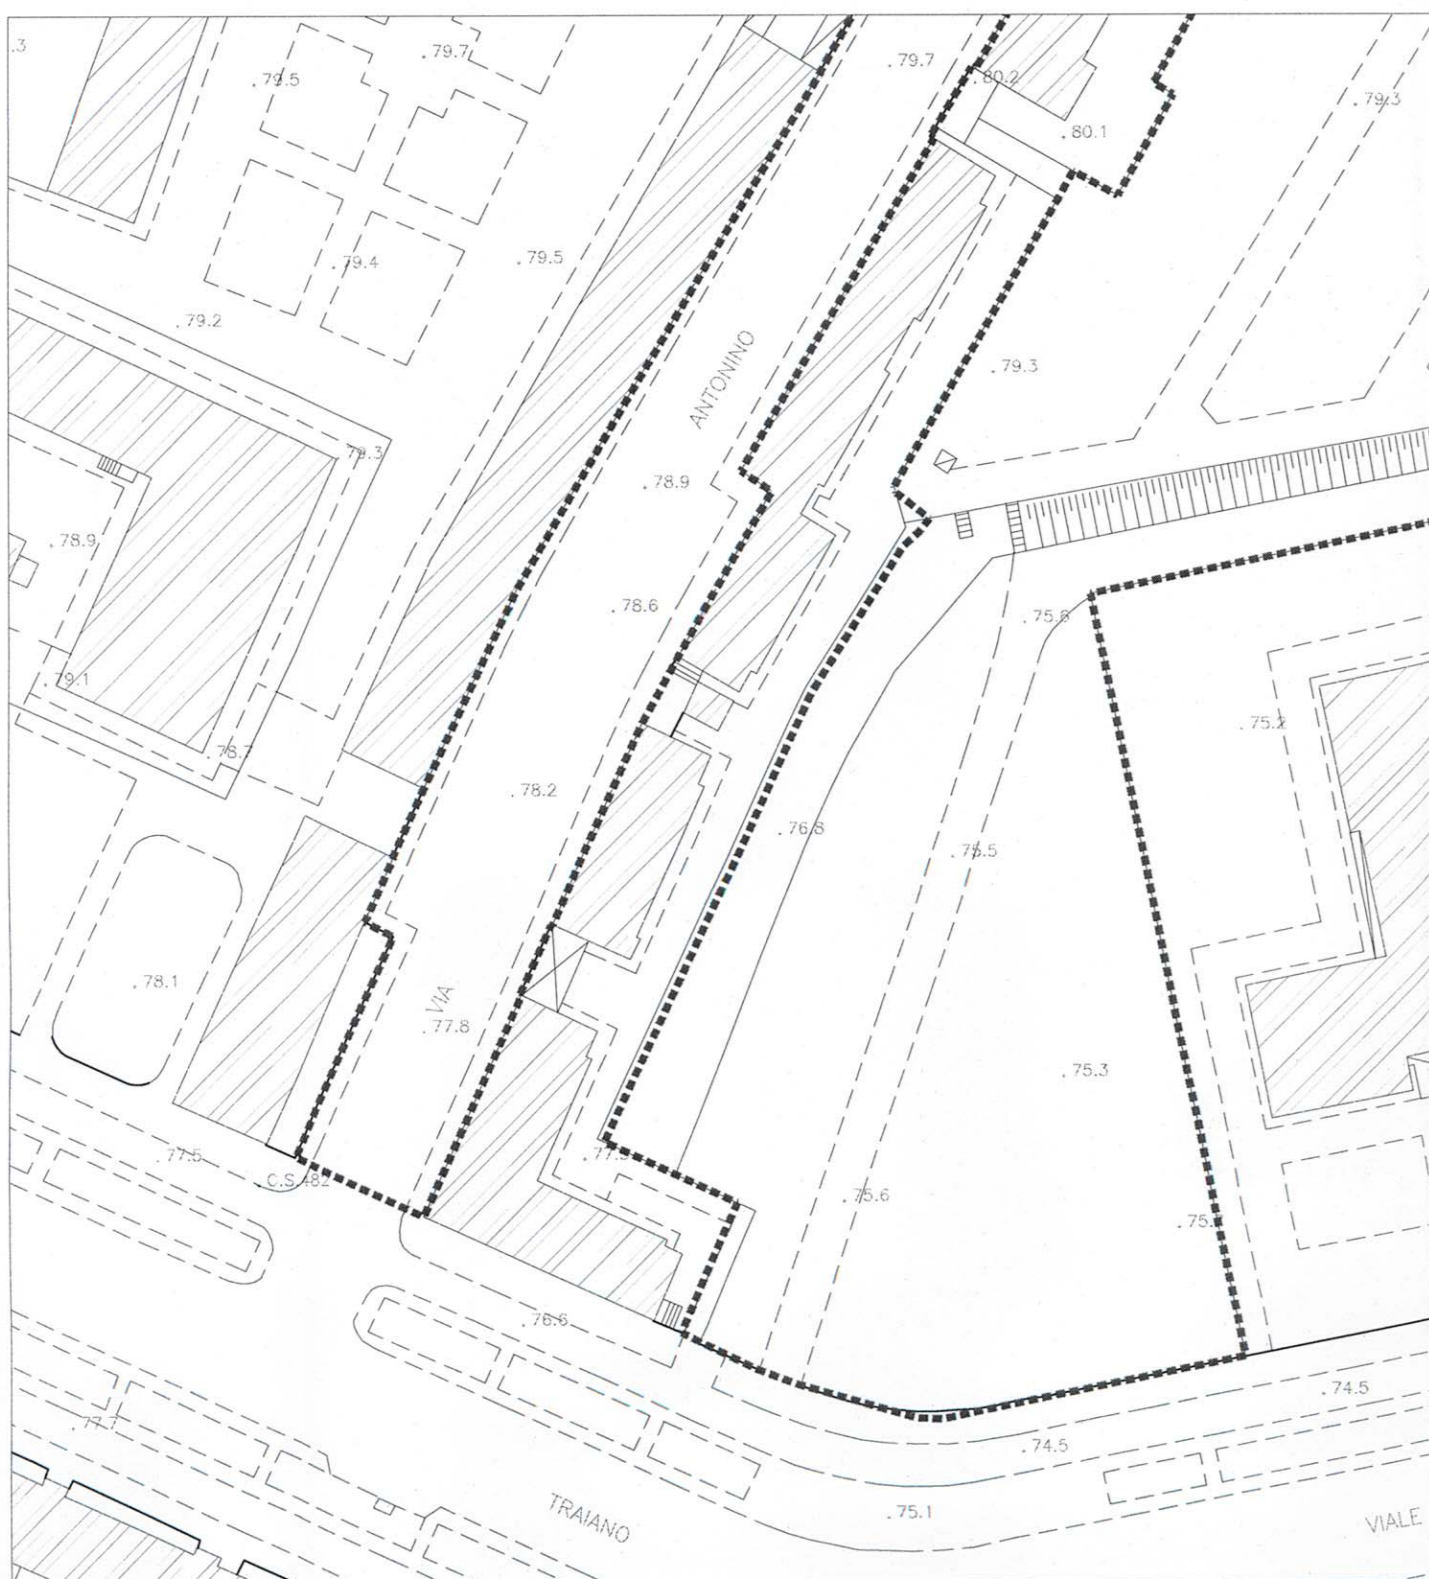

planimetria dello stato di fatto rapp. 1:1000

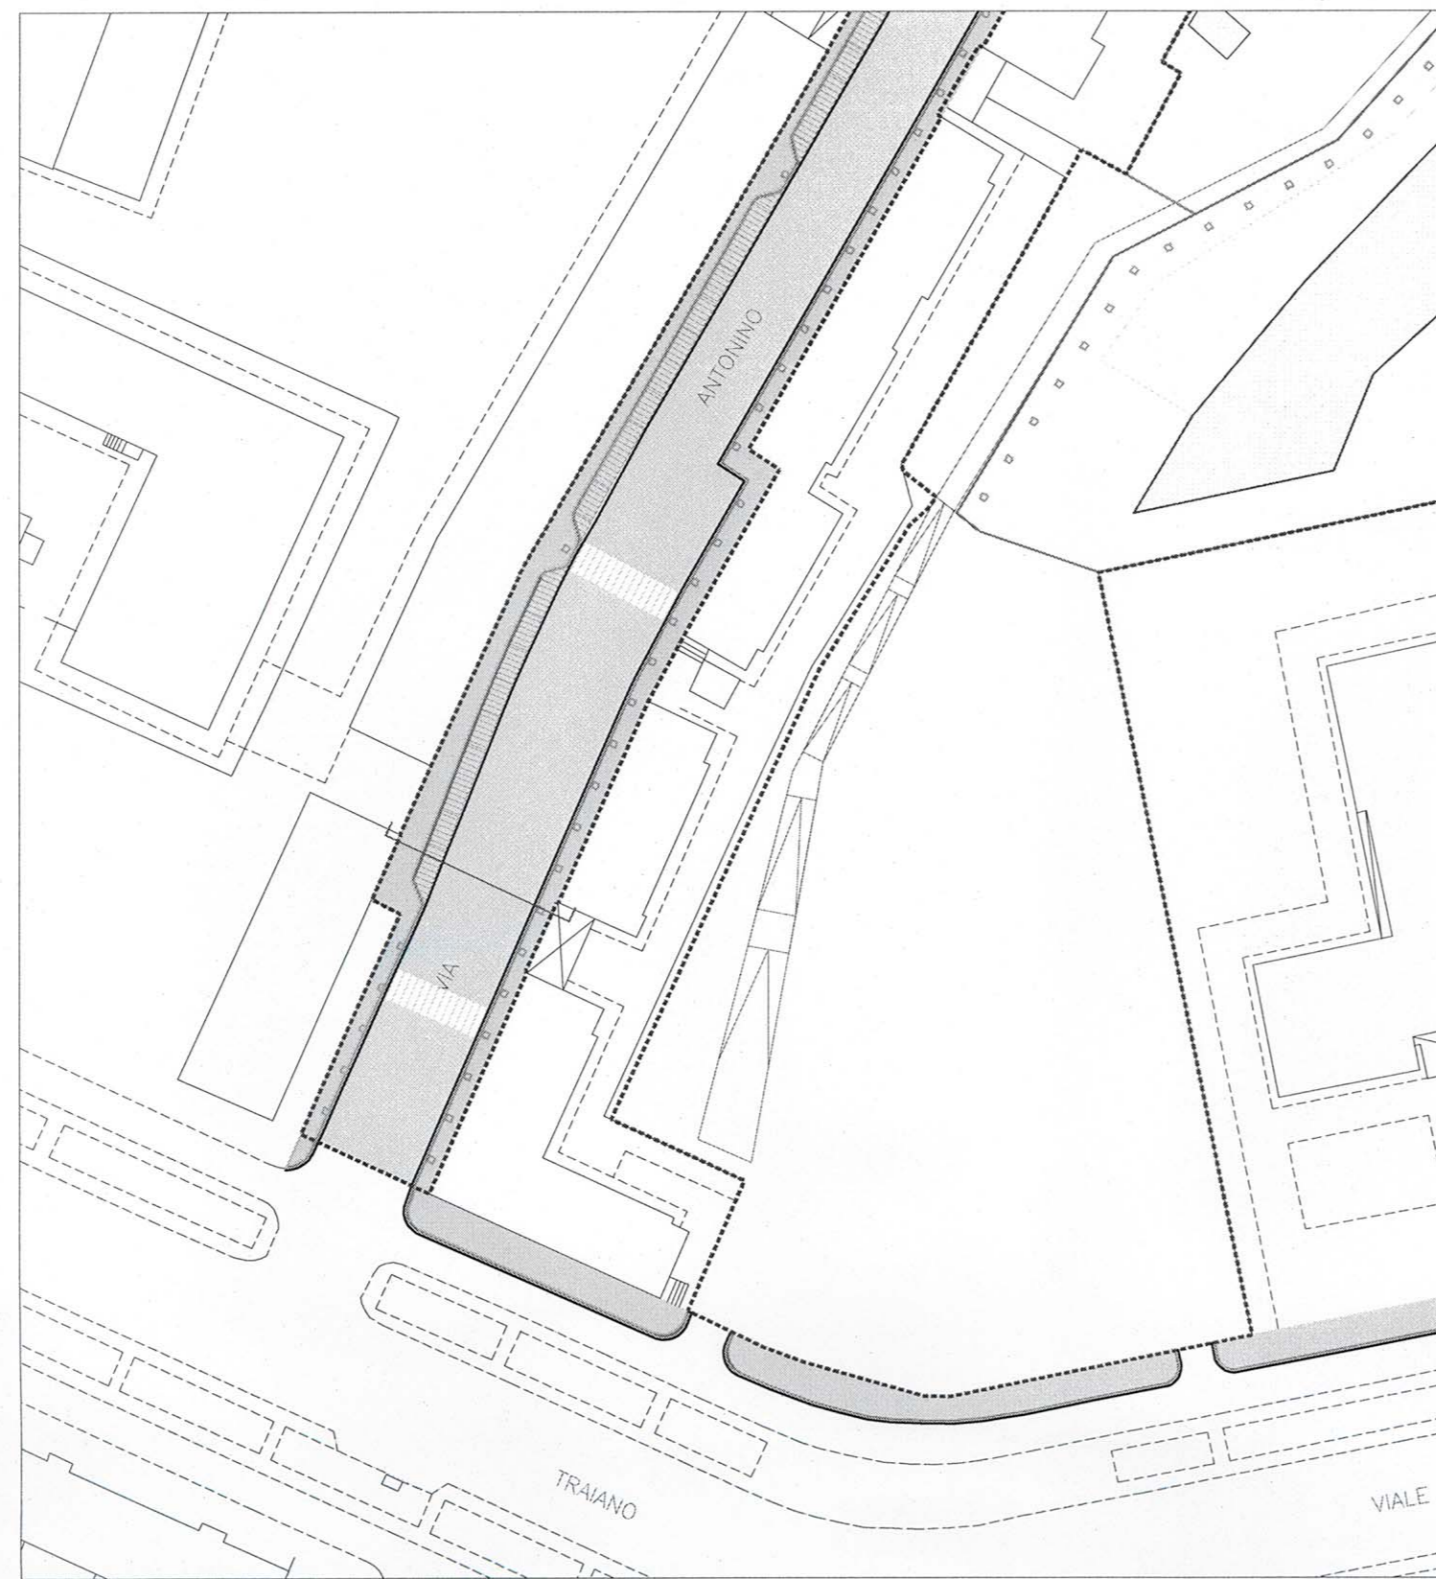


planimetria di progetto rapp. 1:1000

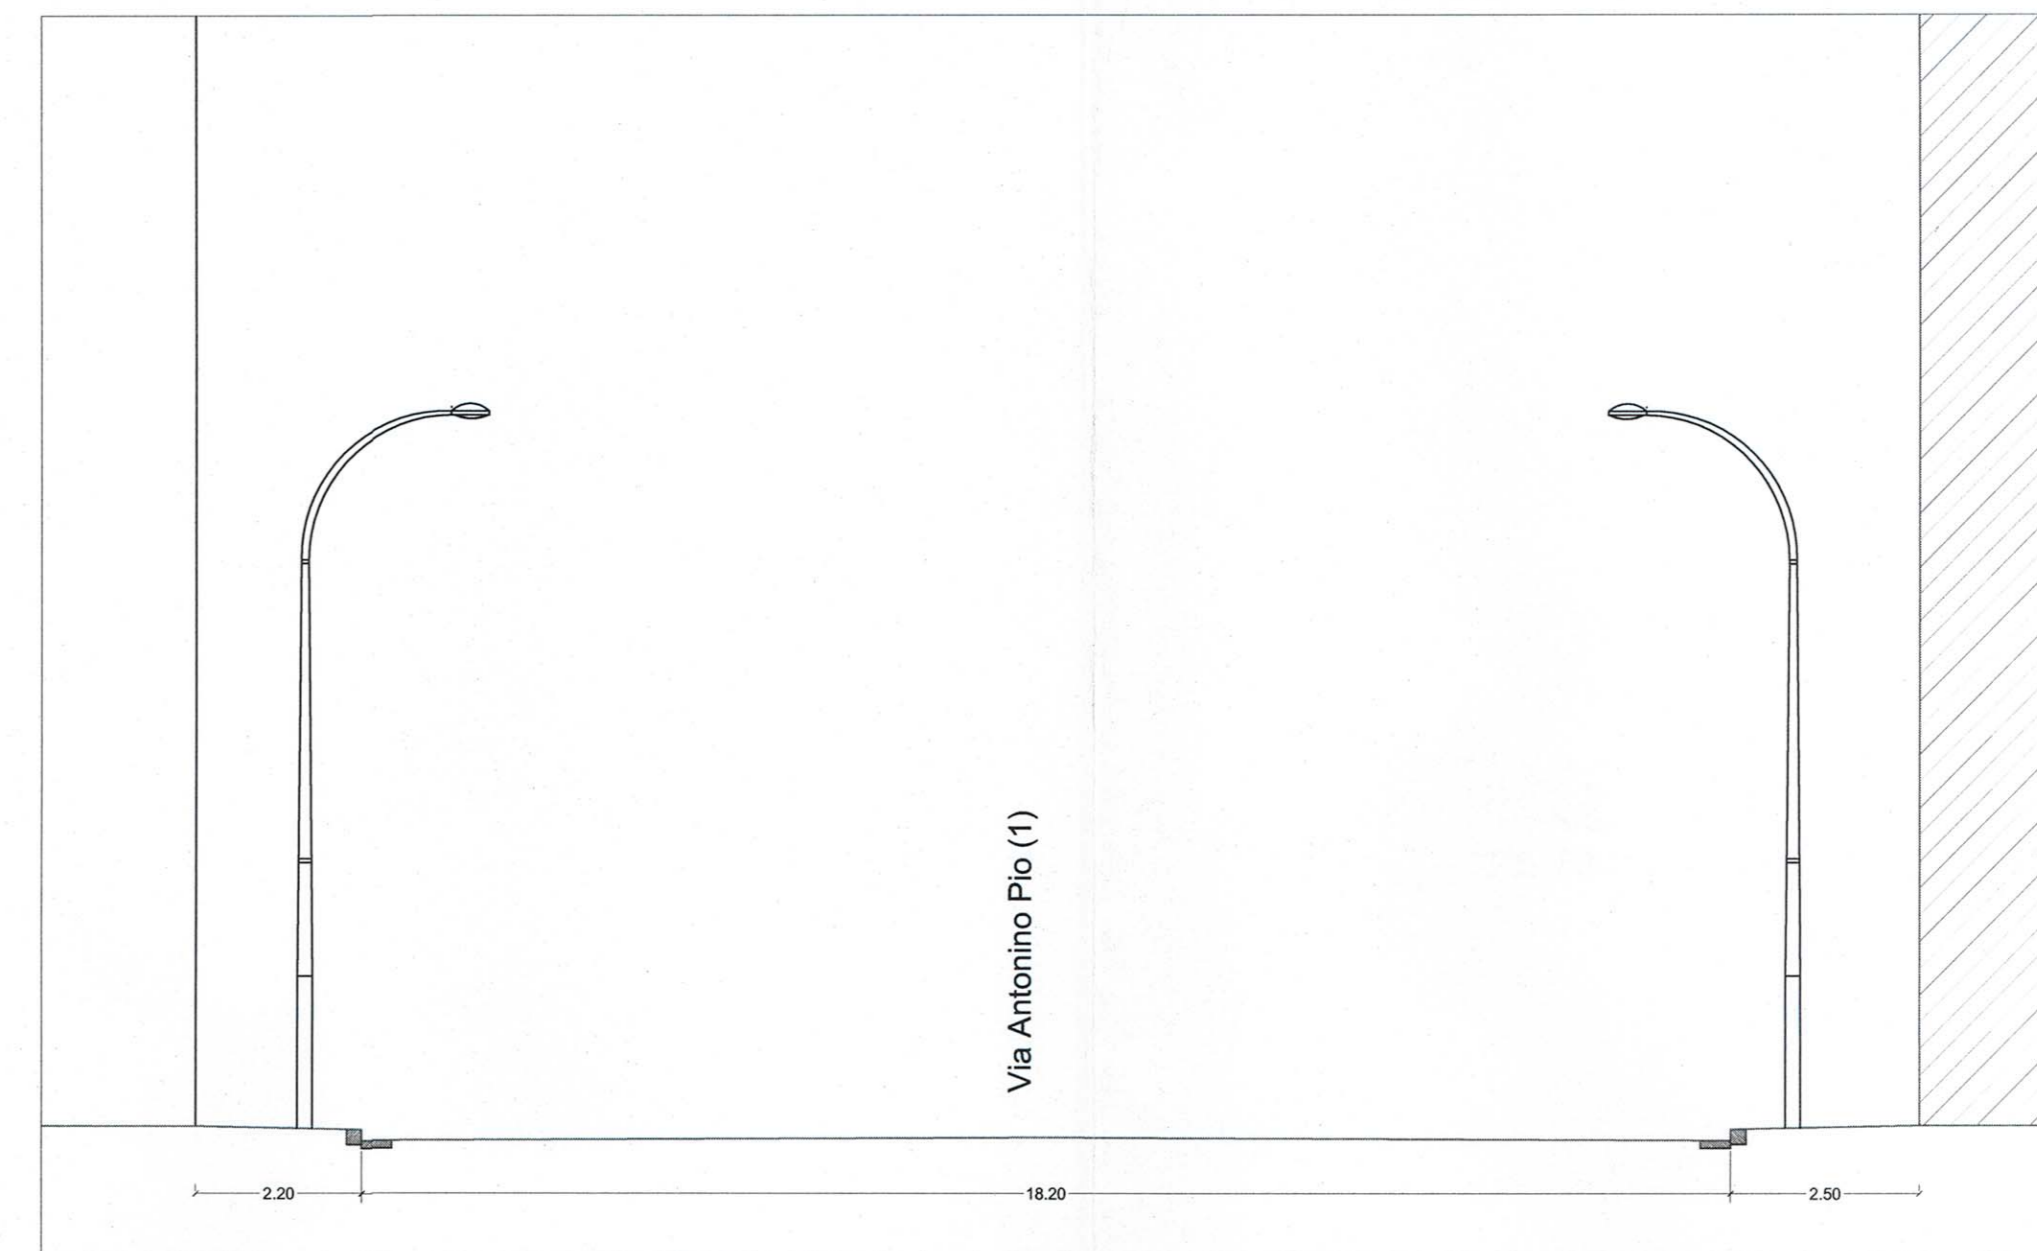


sezione stato di fatto rapp. 1:100



rilievo fotografico

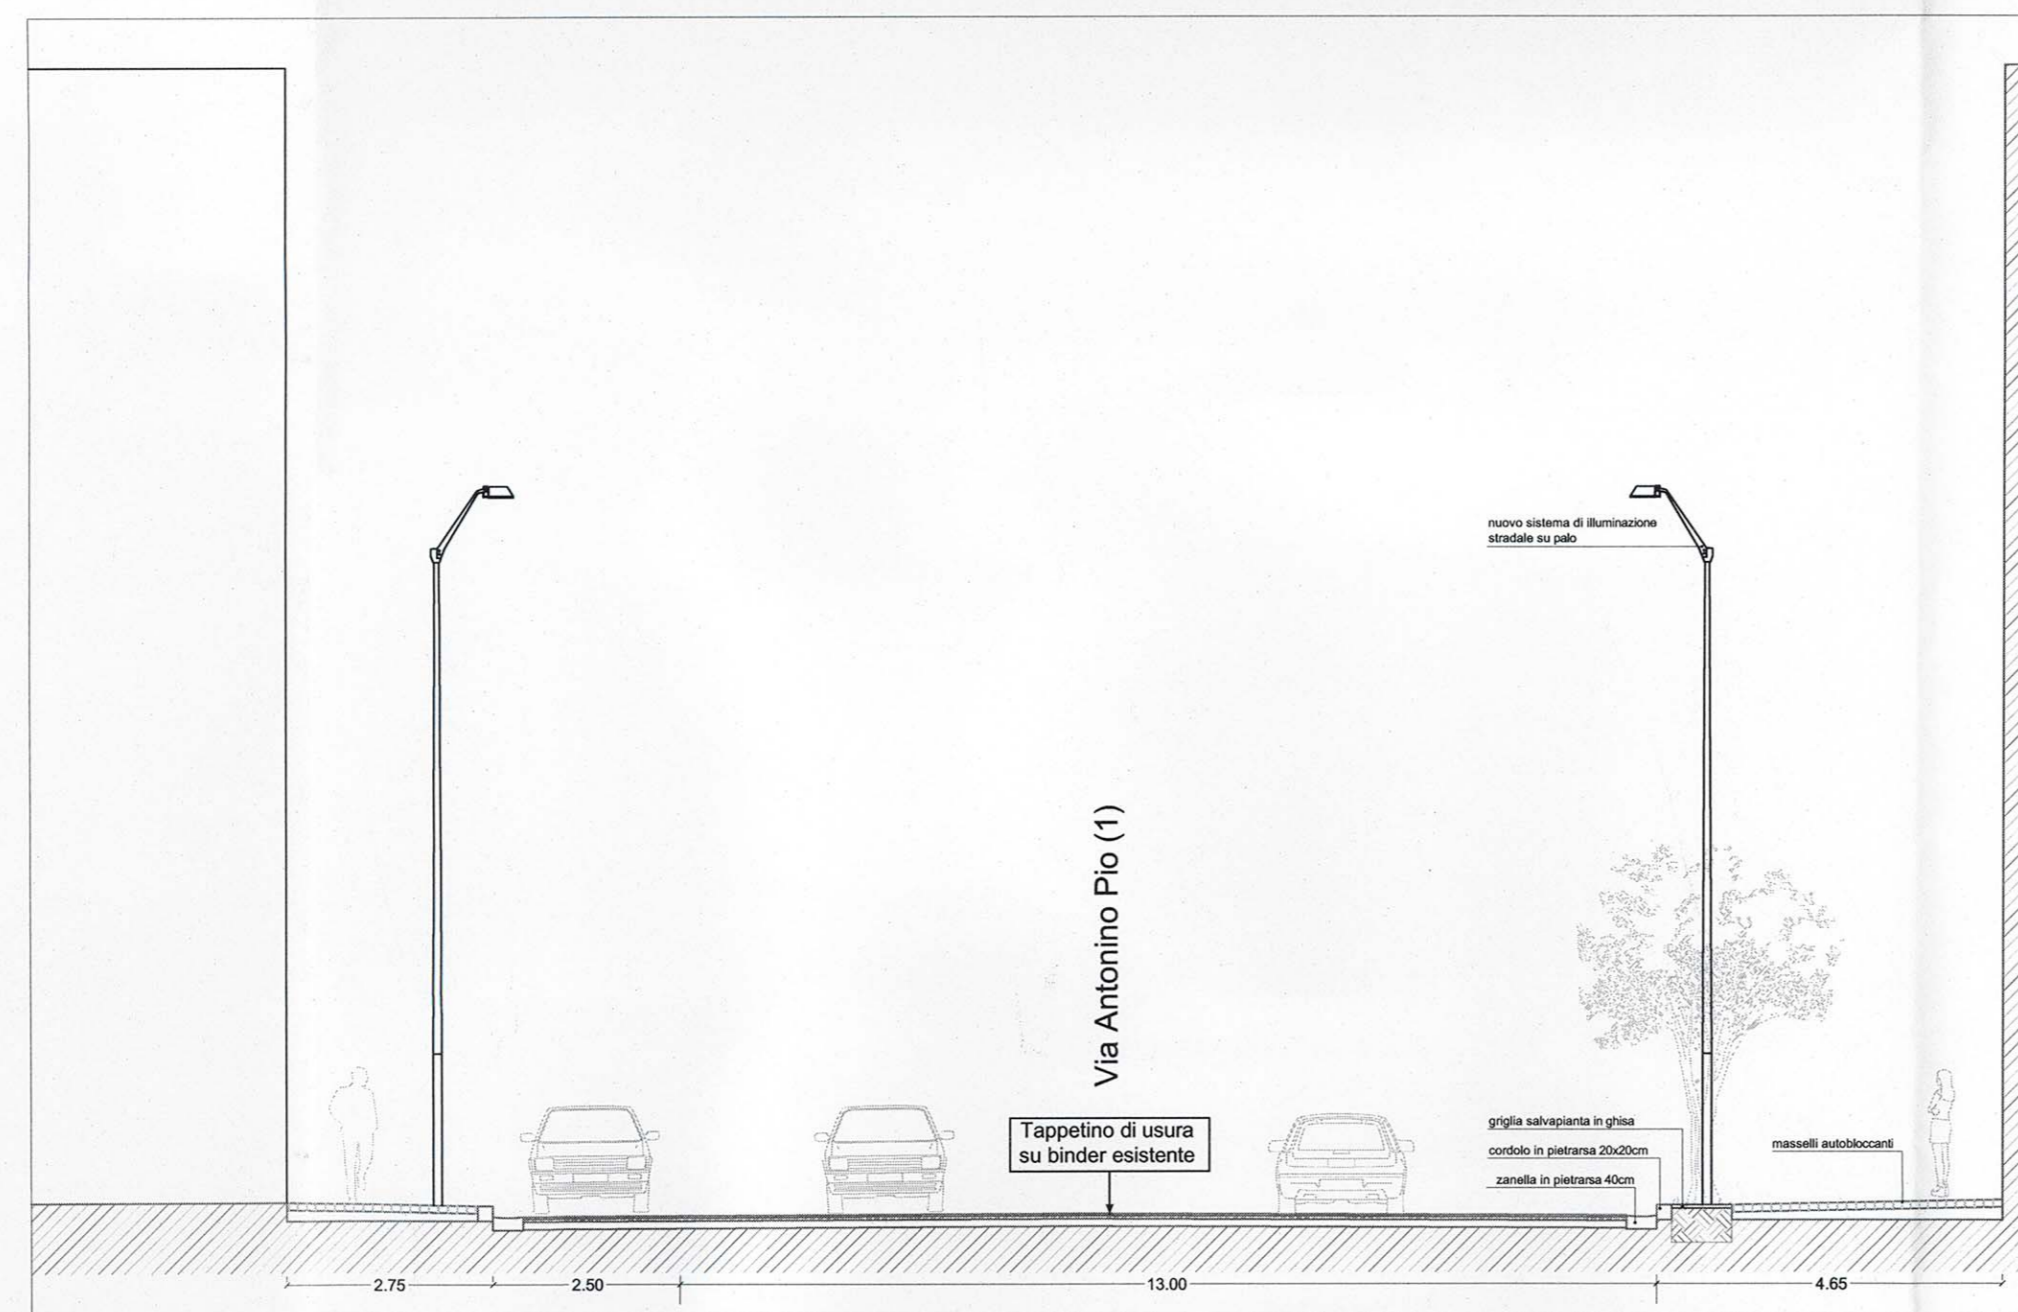

sezione di progetto rapp. 1:100

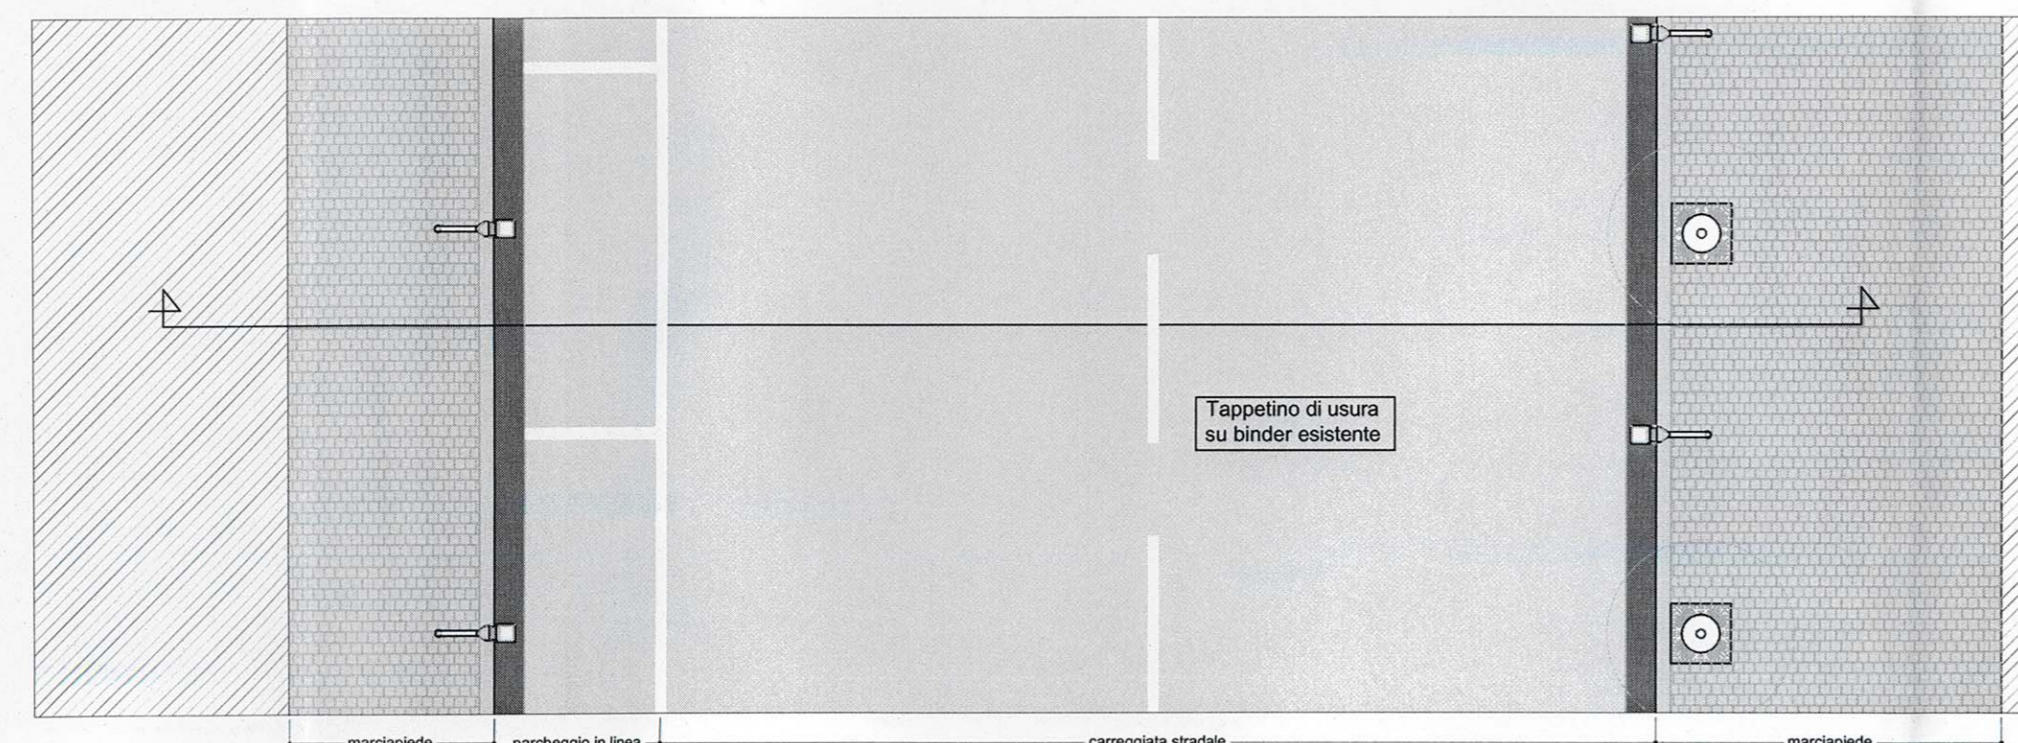

pianta di progetto rapp. 1:100

1370

COMUNE DI NAPOLI
DIREZIONE CENTRALE VI
SERVIZIO PROGRAMMI DI RIQUALIFICAZIONE URBANA

**PROGRAMMA DI RECUPERO URBANO
AMBITO DI SOCCAVO - RIONE TRAIANO**

ACCORDO DI PROGRAMMA DEL 3.8.1994 E ATTO AGGIUNTIVO DEL 4.8.1999
TRA MINISTERO DEL L.P.P. - REGIONE CAMPANIA E COMUNE DI NAPOLI
PER LA REALIZZAZIONE DI INTERVENTI DI EDILIZIA RESIDENZIALE
PER L'IMPEGNO COMPLESSIVO DI 350 MILIARDI.
PROGRAMMA DI RECUPERO URBANO ex atr. 11 legge 493/93

PIANO URBANISTICO ATTUATIVO

PROGETTO DEFINITIVO OPERE PUBBLICHE
OPERE DI URBANIZZAZIONE PRIMARIA

DIRIGENTE: **ing. Antonio Campora** R.U.P. **arch. Maurizio Conte**

IMPRESE: **PA.CO. SpA** (Pacifica Costruzioni SpA) **PA.CO. Costuzioni spa**
Vico Sant'Orsola a Chiaia, 6 Vico Sant'Orsola a Chiaia, 6
80121 Napoli - Italy 80121 Napoli - Italy
Tel +39 081 413434 Fax +39 081 426844
www.paco-costruzioni.com napoli@pacospa.it

PROGETTISTI: **corvino + multari**
via porri rosa, 117a via cosimo del fante, 7
80143 napoli Italy 20122 milano Italy
tel +39 081 7441878 tel +39 02 58306171 www.corvinomultari.com
fax +39 081 7441900 fax +39 02 58306553 info@corvinomultari.com

STRUTTURE: **ing. Carmine MASCOLO**
Centro Direzionale Is. F/11
80143 napoli Italy
tel +39 081 7345513 fax +39 081 7345536
carmine.mascolo@tin.it

IMPANTI: **ELLETI PARTNERS ENGINEERING** GEOLOGIA **dott. geol. NICOLA MAIONE**
dott. geol. RICCARDO CANIPAROLI

PER COPIA CONFORME
IL DIRIGENTE
ING. ANTONIO CAMPORA

ING. LUIGI CONTE
via s. diaz, 24
84122 salerno Italy
tel/fax +39 089 2580572
elletipartners@libero.it

Titolo: **Progetto Via Antonio Pio 1/3** TAV. **P7.STD.4**

rev.	descrizione	scala	data	formato	elaborato da	controllato da	approvato da
		1:1000/100		A1			