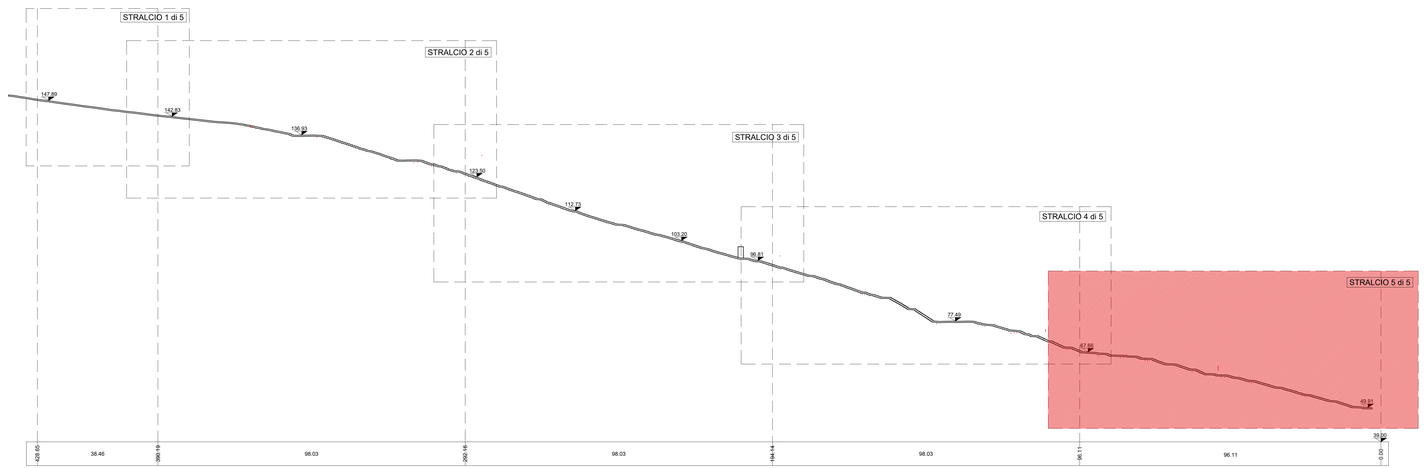

lato monte del percorso

lato valle del percorso

STATO DI FATTO

CHIUSINO IN METALLO
CHIUSINO IN PIETRA
CHIUSINO IN CLS DIMENSIONI VARIABILI
CADITOIA IN PIETRA
CADITOIA IN METALLO
CADITOIA IN METALLO LUNGHEZZA VARIABILE
CADITOIA IN METALLO A PIANTA QUADRATA
CADITOIA IN METALLO DIMENSIONI VARIABILI
COLONNINA BALAUSTRA IN METALLO
COLONNINA BALAUSTRA IN PIETRA
DISSUASORE IN PIETRA
DISSUASORE IN METALLO
DISSUASORE A BALAUSTRA IN METALLO
PANCHINA IN LEGNO
PANCHINA IN PIETRA
SU PALO
SBRACCIO A MURO
A SOSPENSIONE
SU PALO
SBRACCIO SU PALO
ARMATURA STRADALE
PROIETTORE AD INCASSO
CHIAVE O SARACINESCA TUBAZIONE ACQUEDOTTO
quota altimetrica
3.50
quota lineare

SEGNALETICA VERTICALE
CASSONETTO
IMPIANTI
PLUVIALE
EDICOLA VOTIVA
ARREDO URBANO
ARMATURA STRADALE A SBRACCIO
LAMPIONE
LAMPIONE A MURO
FONTANELLA PUBBLICA
PANCHINA
BALAUSTRA METALLICA
CORRIMANO METALLICO
RECINZIONE METALLICA
RECINZIONE LIGNEA
OPERA PROVVISIONALE
MATERIALE DI RISULTA
DISSUASORE IN PIETRA
DISSUASORE IN METALLO
FIORIERA

Definizione pareti ed elementi in alzato compresi nell'ambito d'intervento
parete o/e elemento compreso nell'ambito
parete o/e elemento non compreso nell'ambito

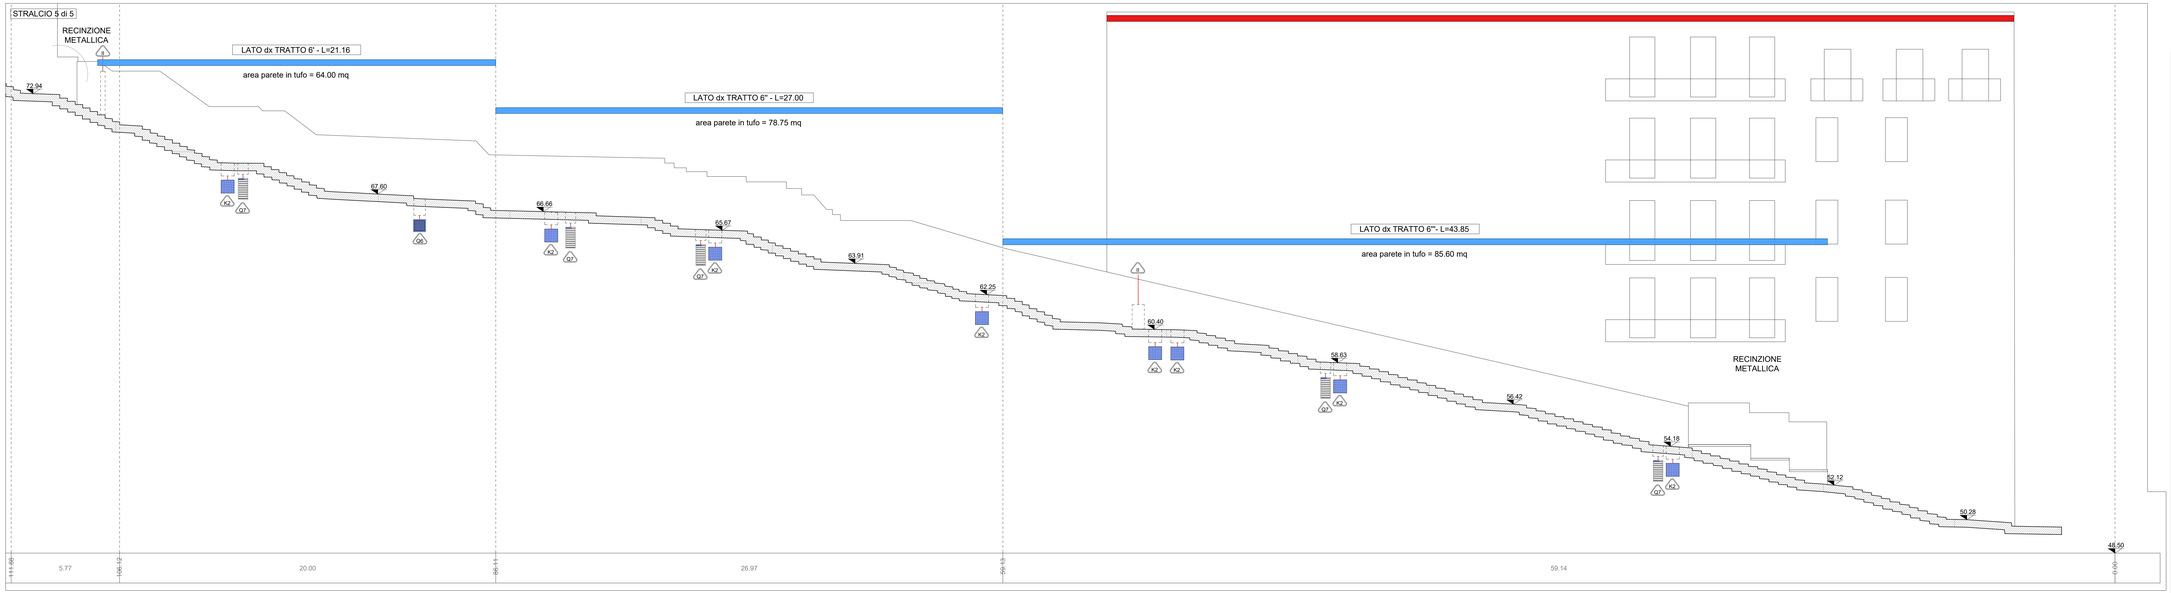

COMMITTENTE

COMUNE DI NAPOLI

RESPONSABILE DEL PROCEDIMENTO
arch. Francesca Spera

CITTÀ VERTICALE: RIQUALIFICAZIONE DEI PERCORSI PEDONALI TRA LA COLLINA E IL MARE

PROGETTO ESECUTIVO / S.FRANCESCO

MANDATARIA

sab gruppoesse
Via Pievaiola, 15
06128 Perugia
info@sabeng.it www.sabsrl.eu

Arch. Pierpaolo Pagi
Arch. Francesco Pecorari
Arch. Sergio Tucci
Arch. Francesco Fucelli
Arch. Luca Persichini

Ing. Marco Adriani
Ing. Vincenzo Pujia
Ing. Cetlavia Malegi
Ing. Barbara Bottavioli

MANDANTI

RS S.r.l.
Via Gian Anna de Lucchi, 16
RM Monterotondo - Via Salaria 24
P.IVA 15911141004

Arch. Francesca Brancaccio Ph.D
(Amministratore Unico e Direttore Tecnico)
Pio Alex Brancaccio
(Direttore tecnico)

Studio Ing. Alberto Capitanucci

ELABORATO

Architettura - Stato di Fatto
Calata San Francesco
Profilo longitudinale dx - Stralcio 5 di 5

N°ELAB. | rev. rev.| COD. COMM. | COD. ORDIN.
GRE034I/00 | CNAP.001-01-02.20.ESE

SCALA 1:100

03				
02				
01				
00	ESECUTIVO	PECORARI	PAPI	ADRIANI	GIUGNO 2021
rev.	DESCRIZIONE	redatto	ver.	controllato	approvato	data

NOME FILE / File name CNAP.001GRE03400 F-L SFR.dwg

UNITA' DI MISURA / Unit of Measure m