



Proponente:



ABBATE COSTRUZIONI e AMBIENTE Spa
Via Porta Centro Direzionale Is E3 snc
Palazzo Avalon
80143 Napoli
e-mail: abbatecostruzioni@pac.it

ABBATE COSTRUZIONI e AMBIENTE s.r.l.
Via S. Pietro, 14, Ed. 111 NAPOLI
C.A.P. 80131 NAPOLI
N. REA: 910768

COPEC S.r.l.
Il Direttore Tecnico

Progetto:



COPEC Srl
Via Tino di Cammino, 6 - 80129 Napoli
Via Grotta dell'Olimo, 69 - 80014 Giugliano (Na)
e-mail: studio@copecsrl.com
tel: +39 081 8049234
Direttore Tecnico: Arch. Michela GENOVESE

Collaboratori:
arch. Maria Monti
Consulente Legale:
avv. Maria Laura D'Angelo

**PIANO PARTICOLAREGGIATO
DI INIZIATIVA PRIVATA**
ai sensi dell'art. 26, comma 2, lettera a)
della Legge regionale Campania n° 16/2004
LOTTO IN VIA MADONNELLE - PONTICELLI


PROPOSTA DEFINITIVA DI PIANO

ELABORATI DI PROGETTO



Profili altimetrici di progetto

REV	DATA	REVISIONE - DESCRIZIONE	Redatto	Verificato	Approvato
7	10-2019				

35 P 09

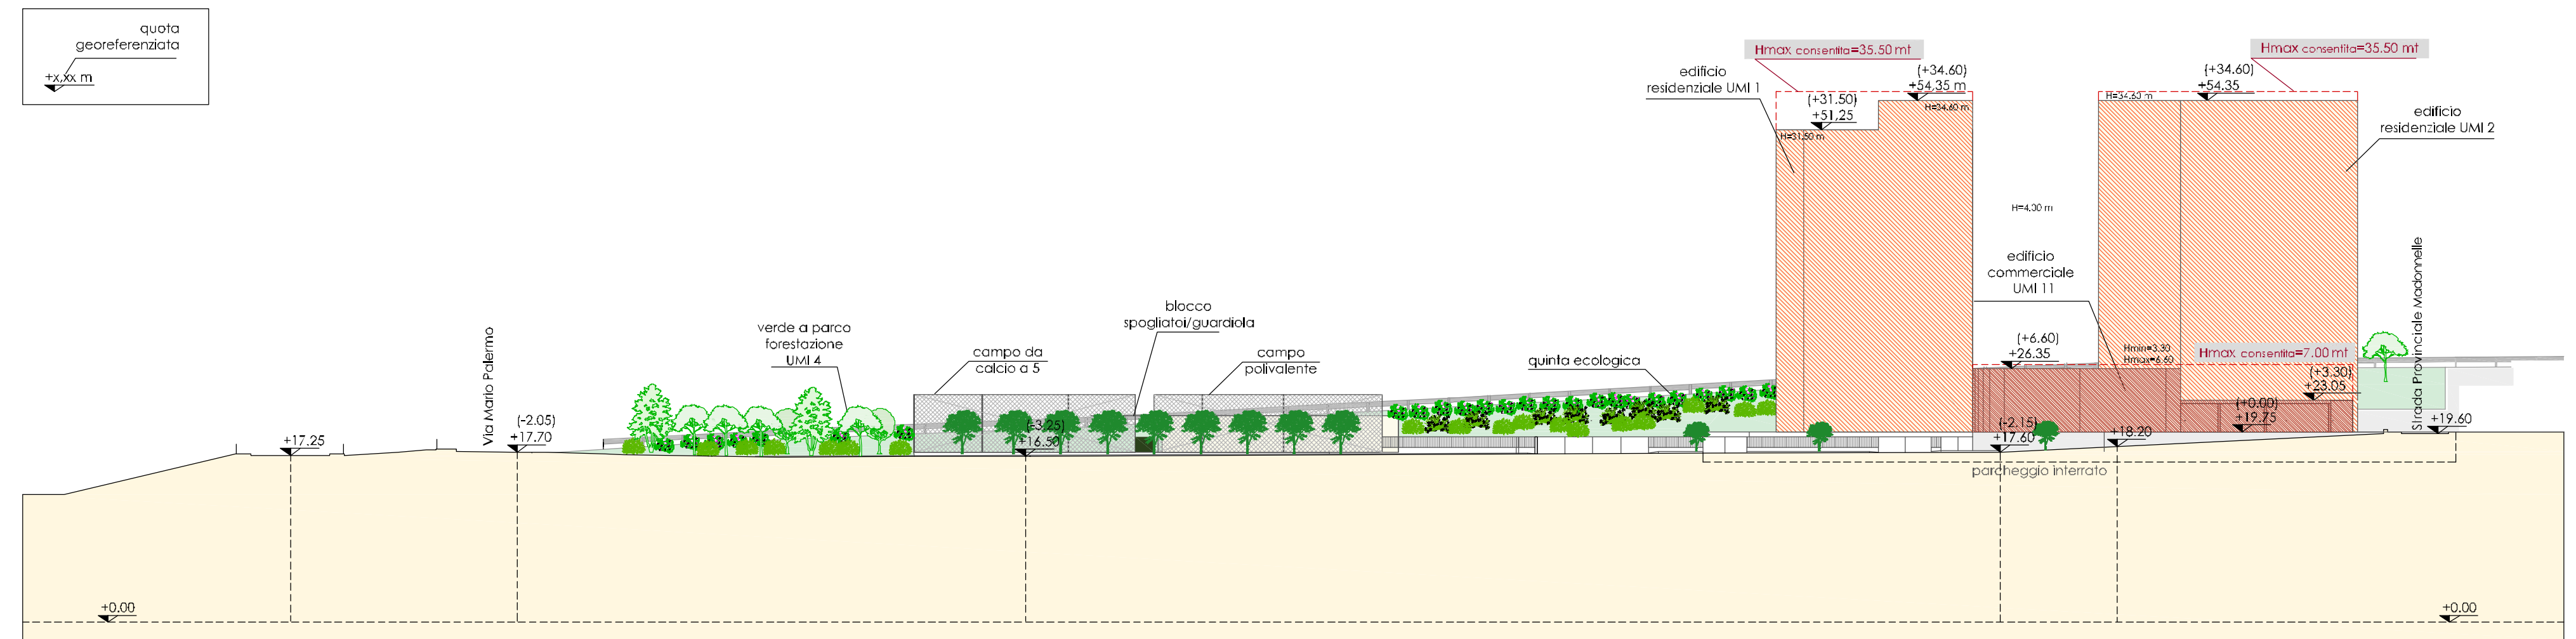


Sezione A-A'

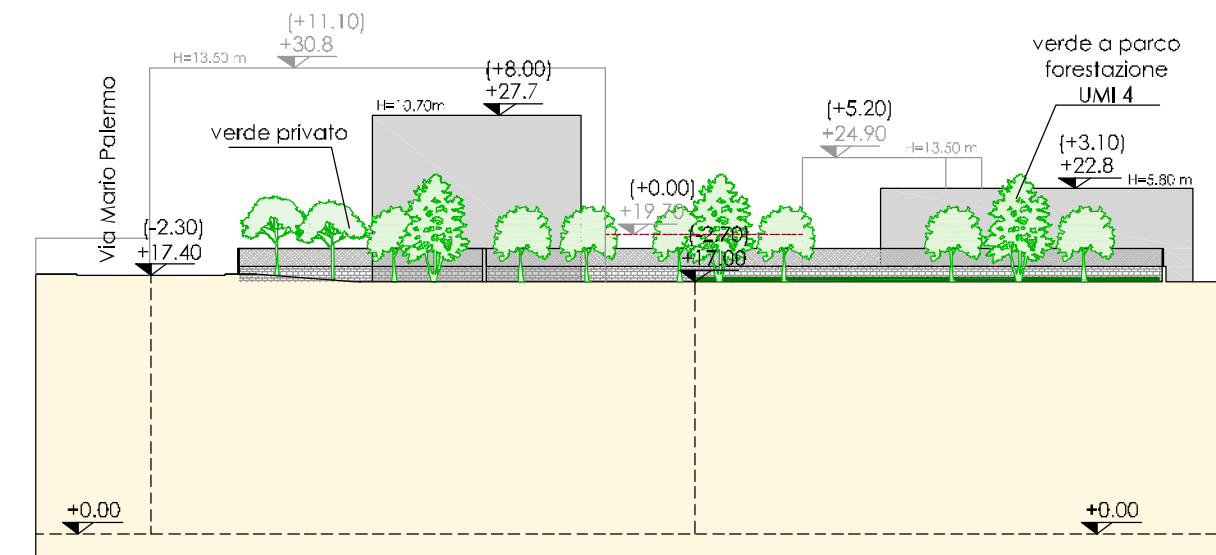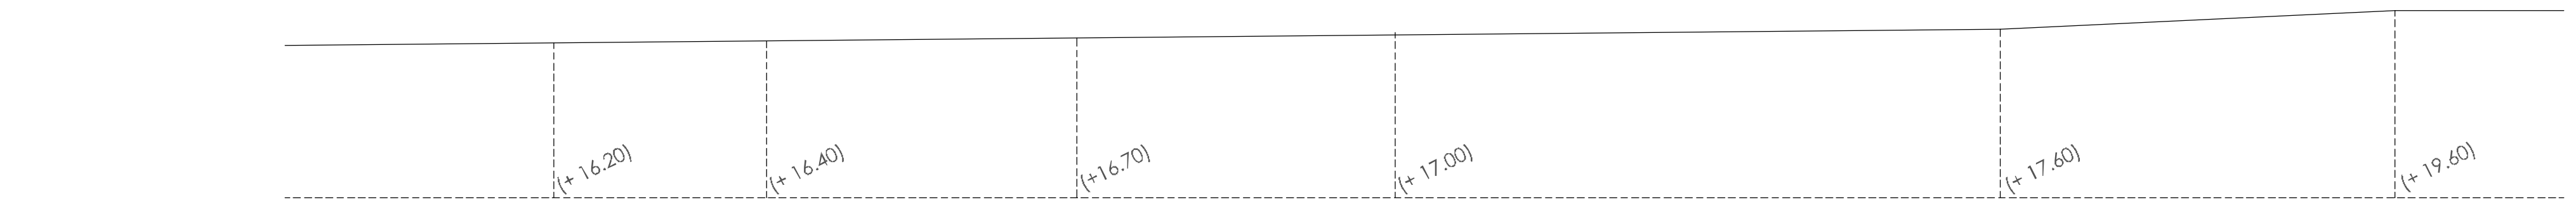



Sezione B-B'

Scala 1:500

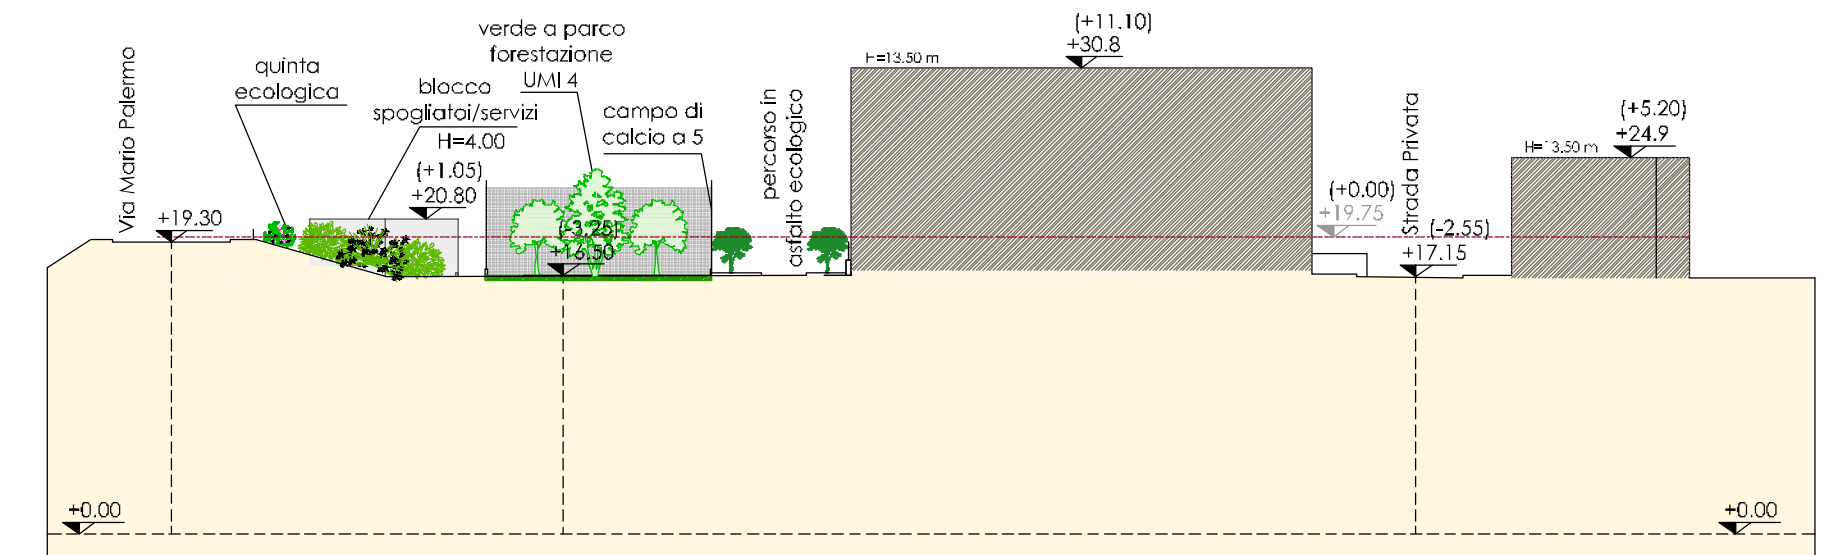


Sezione C-C'

Scala 1:500

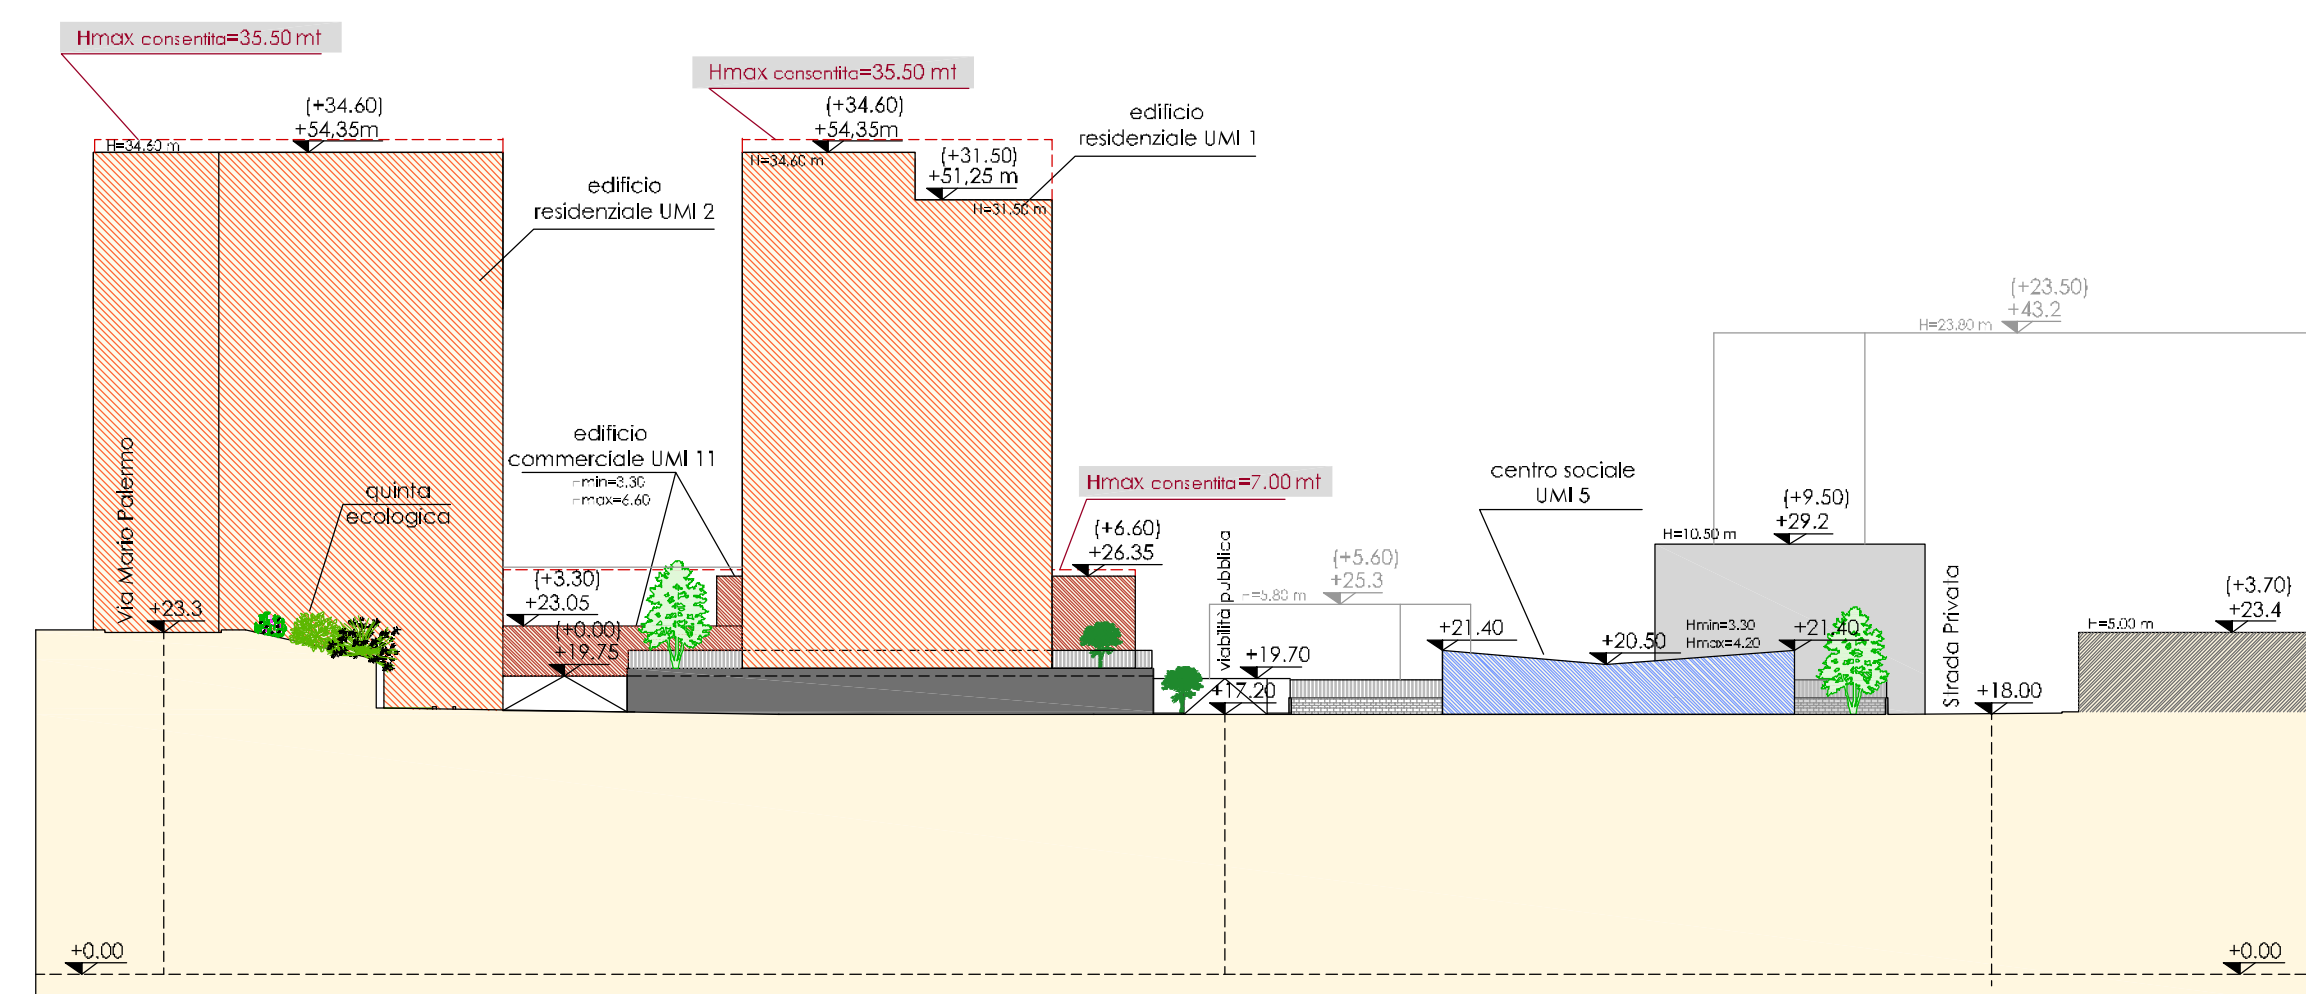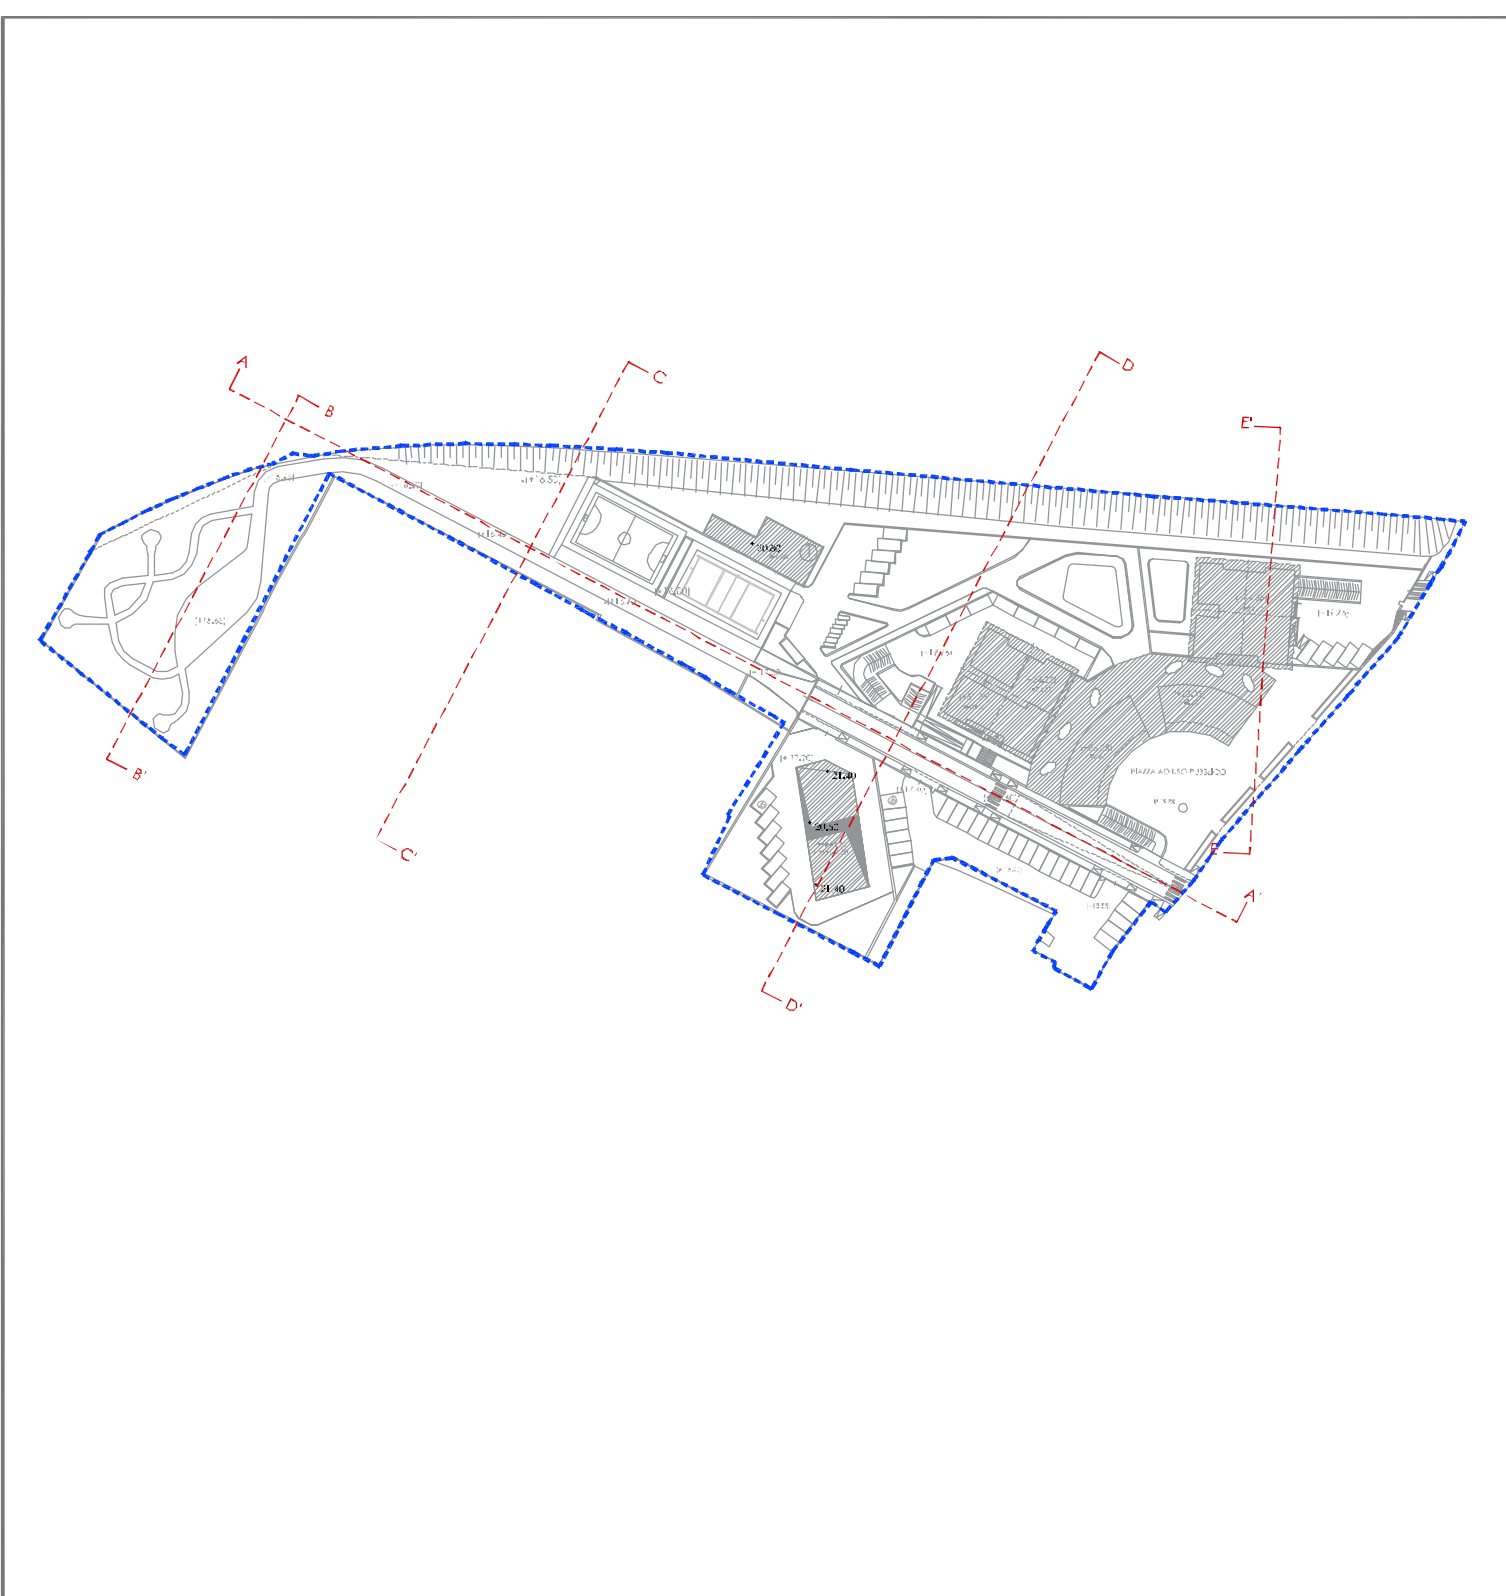

Sezione D-D'

scala 1:500

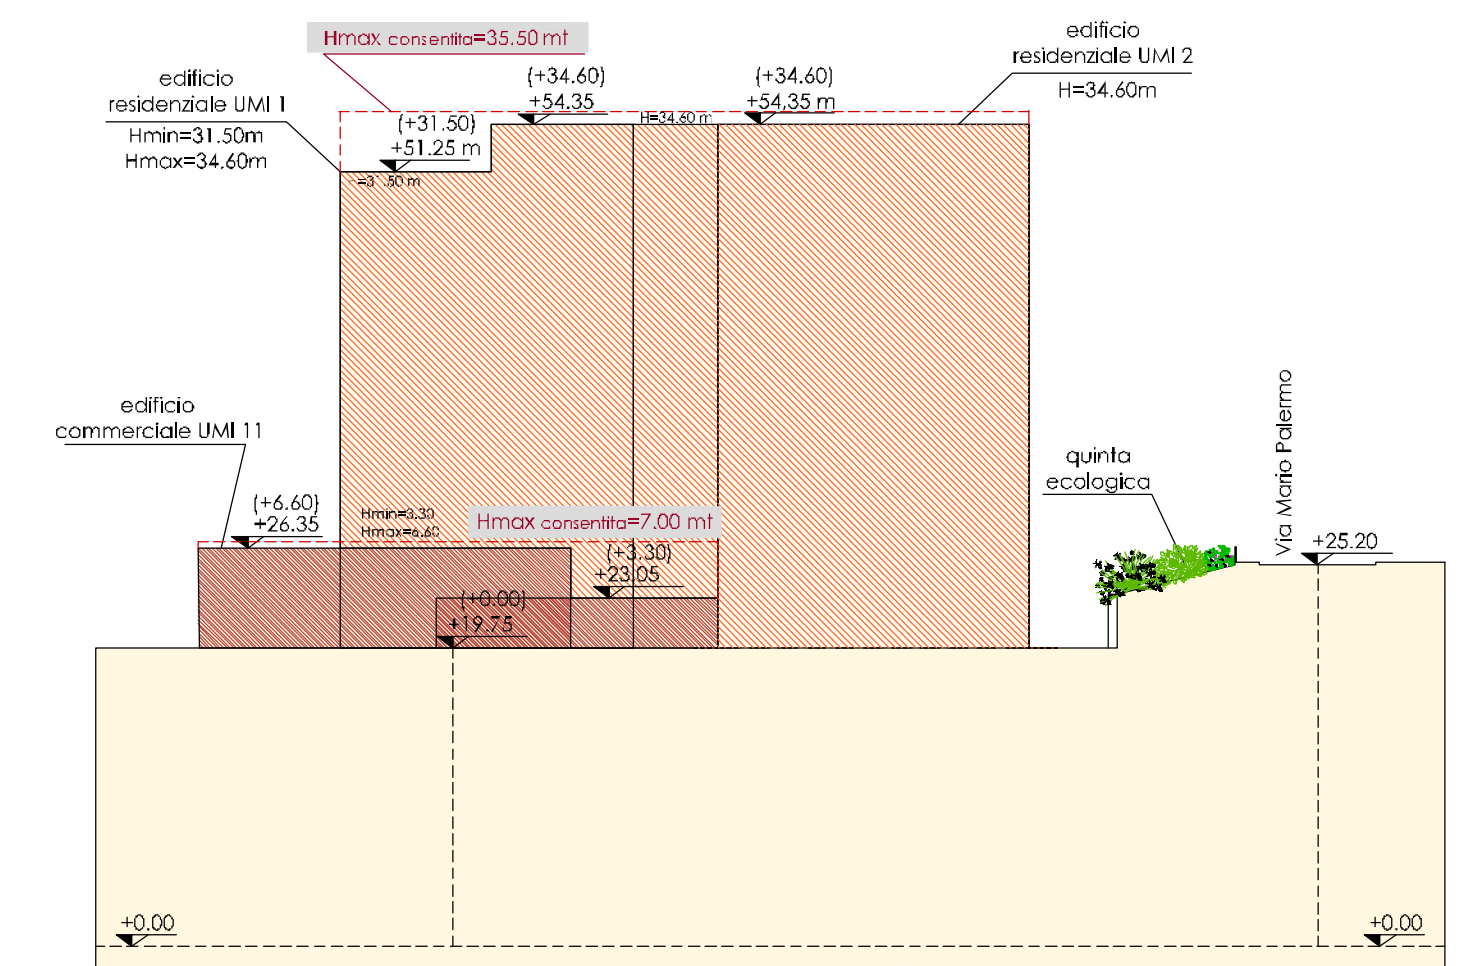

Sezione E-E'

Scala 1:500