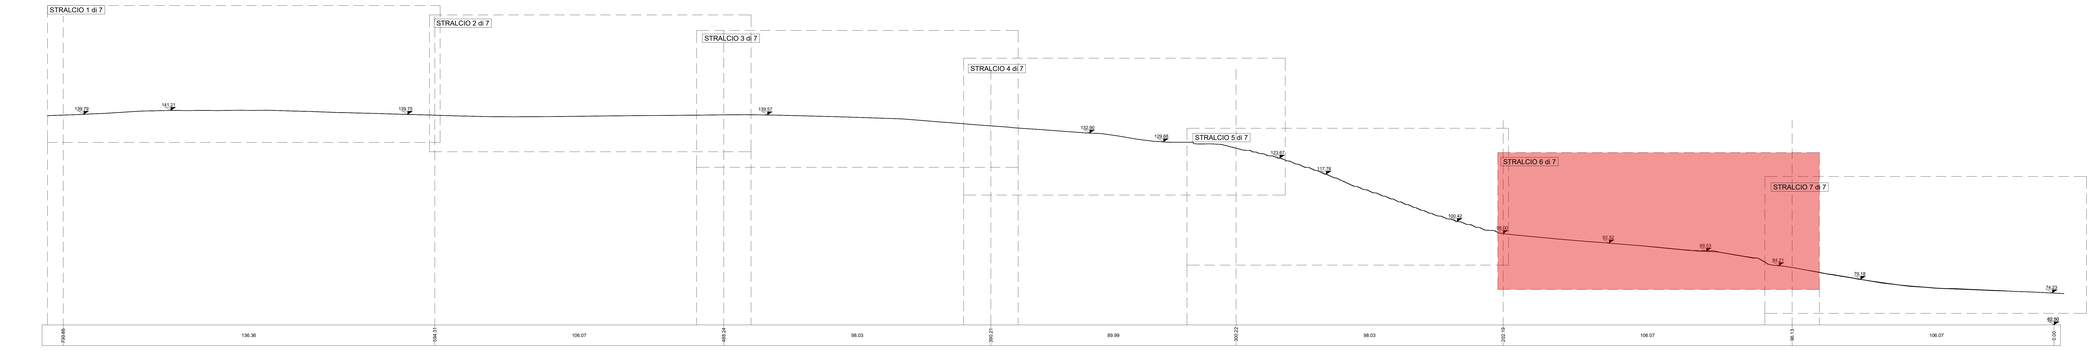

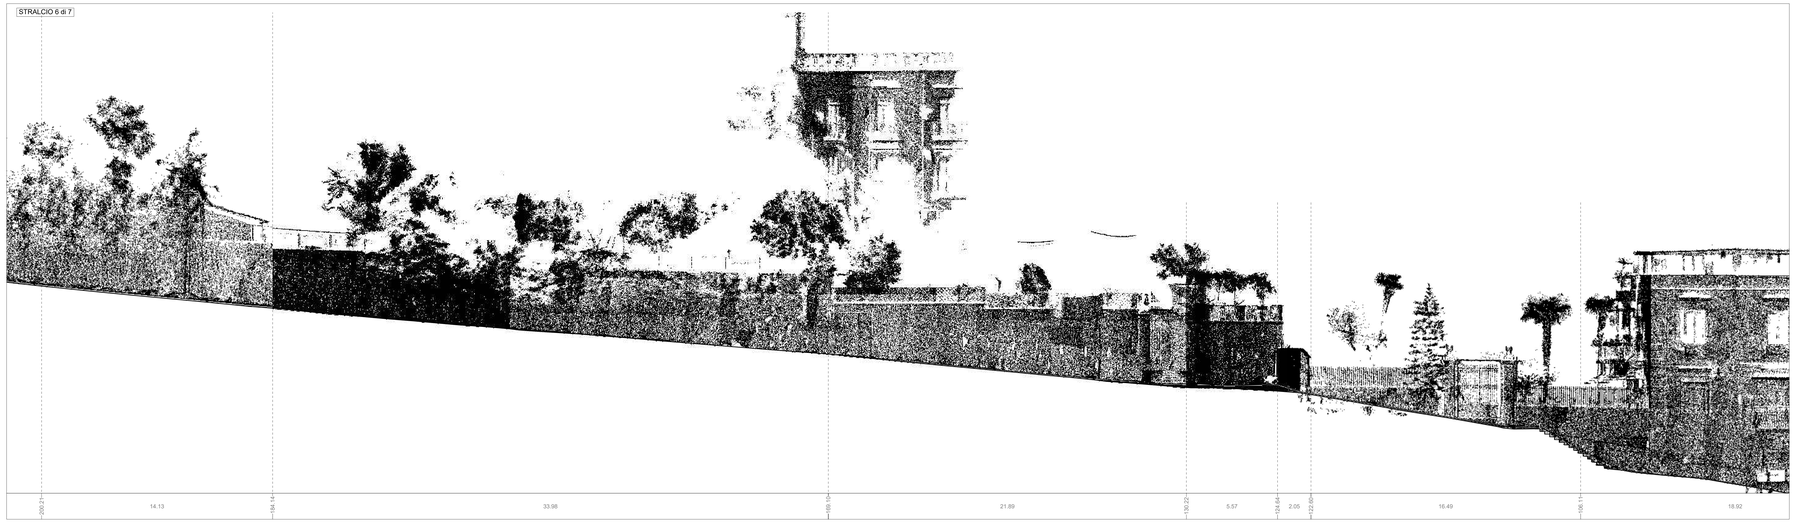

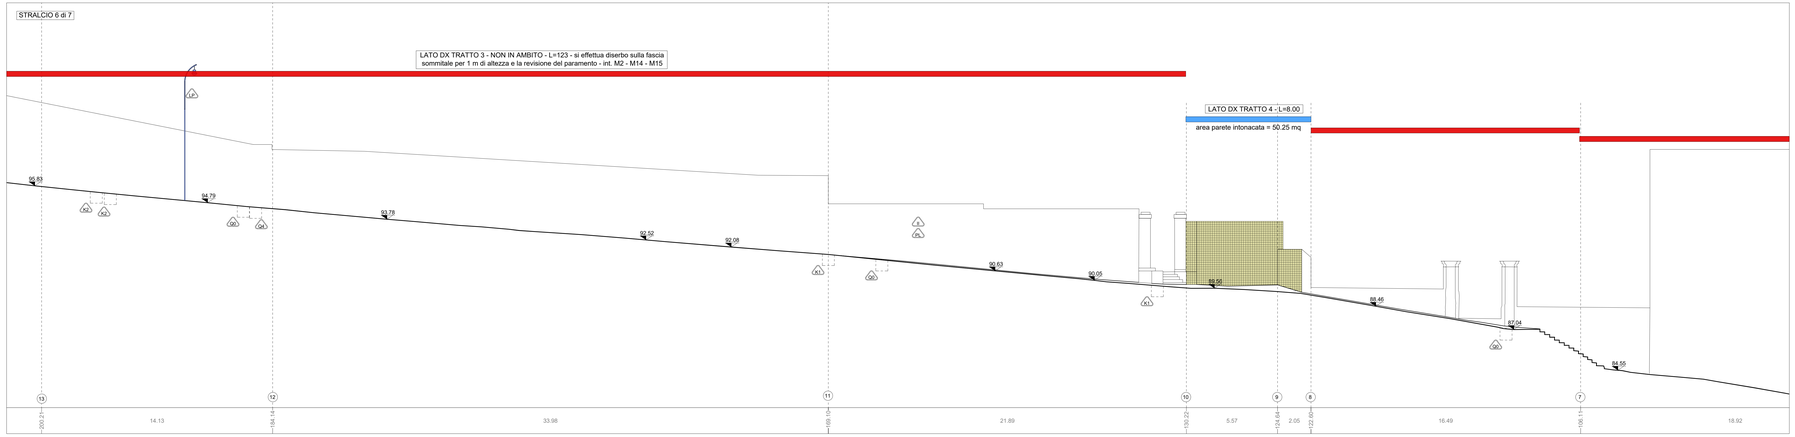

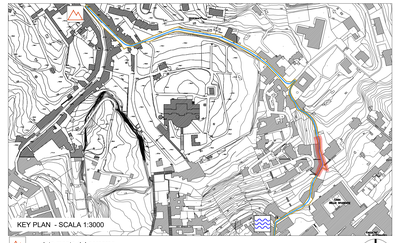

STATO DI FATTO

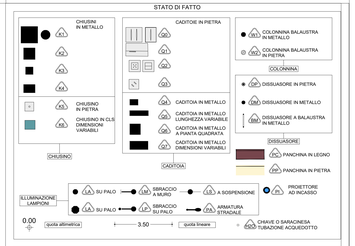

SEGNALETICA VERTICALE
CASSONETTO
IMPIANTI
PLUVIALE
EDICOLA VOTIVA
ARREDO URBANO
ARMATURA STRADALE A SBRACCIO
LAMPIONE
LAMPIONE A MURO
FONTANELLA PUBBLICA
PANCHINA
BALAUSTRA METALLICA
CORRIMANO METALLICO
RECINZIONE METALLICA
RECINZIONE LIGNEA
OPERA PROVVISIONALE
MATERIALE DI RISULTA
DISSUASORE IN PIETRA
DISSUASORE IN METALLO
FIORIERA

MATERIALI

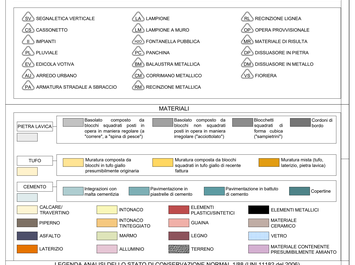

LEGENDA ANALISI DELLO STATO DI CONSERVAZIONE NORMAL 1/88 (UNI 11182 del 2006)

ALTERAZIONE CROMATICA
Variazione naturale, a carico dei componenti del materiale, dei parametri che definiscono il colore. E' generalmente estesa a tutto il materiale interessato; nel caso l'alterazione si manifesti in modo localizzato è preferibile utilizzare il termine macchia

DEPOSITO SUPERFICIALE
Accumulo di materiali estranei di varia natura quali polvere, terriccio, guano. Ha spessore variabile e scarsa aderenza al materiale sottostante.

DISGREGAZIONE
Decoesione con caduta del materiale sotto forma di polvere o minuti/assi frammenti. Talvolta viene utilizzato il termine polverizzazione.

DISTACCO
Soluzione di continuità tra strati superficiali del materiale, sia tra loro che rispetto al substrato, preludio in genere alla caduta degli stessi

EROSIONE
Asportazione di materiale dalla superficie che nella maggior parte dei casi si presenta corrugata

PRESENZA DI VEGETAZIONE
Presenza di individui erbacei, arbustivi o arborei

LACUNA/MANCANZA
Perdita di continuità tra elementi tridimensionali

MACCHIA
Variazione cromatica localizzata della superficie, correlata sia alla presenza di determinati componenti naturali del materiale (concentrazione di pirite nei marmi) sia alla presenza di materiale estraneo (acqua, prodotti di ossidazione di materiali metallici, sostanze organiche, vernici, microrganismi)

PATINA BIOLOGICA
Strato sottile, omogeneo, costituito prevalentemente da microrganismi, variabile per consistenza, colore e adesione al substrato

FRATTURAZIONE O FESSURAZIONE
Soluzione di continuità del materiale che implica lo spostamento reciproco delle parti. Nel caso di fratturazione incompleta e senza frammentazione dell'oggetto si utilizza il termine crepa o, in presenza di rivestimento vetroso, il termine cavillo

GRAFFITO VANDALICO
Apposizione indesiderata sulla superficie di vernici colorate

DEPOSITO DI GUANO

OSSIDAZIONE

INTERVENTI E MATERIALI NON IDONEI
INTERVENTI PRECEDENTI NON IDONEI O SENZA PARTICOLARE PREGIO: rappezzi in malta cementizia e asfalto, pavimentazioni con piastrelle di cemento, stuccature

DISSESTI
CEDIMENTO DIFFERENZIALE DEL PIANO DI POSA, AVVALLAMENTO E DISCONNESSIONE PAVIMENTAZIONE

Definizione parenti ed elementi in aliceto compresi nell'ambito d'intervento

parete o/e elemento compresso nell'ambito

parete o/e elemento non compreso nell'ambito

COMMITTENTE

COMUNE DI NAPOLI

RESPONSABILE DEL PROCEDIMENTO
arch. Francesca Spera

CITTÀ VERTICALE: RIQUALIFICAZIONE DEI PERCORSI PEDONALI TRA LA COLLINA E IL MARE

PROGETTO ESECUTIVO / MOIARIELLO

MANDATARIA

sab
Via Pievaiola, 15
06128 - Perugia
info@sabeng.it www.sabsrl.eu

Arch. Pierpaolo Papi
Arch. Francesco Pecorari
Arch. Sergio Tucci
Arch. Alessandro Zanelli
Arch. Luca Persichini

Ing. Marco Adriani
Ing. Vincenzo Puja
Ing. Calloviia Maggi
Ing. Barbara Bellezzi

MANDANTI

15 S.r.l.
Via Gian Lorenzo Bernini, 16
00154 Roma (RM)

Arch. Francesca Brancaccio Ph.D
Amministratore Unico e Direttore Tecnico
Progetto Brancaccio
Direttore Artistico

Studio Ing. Alberto Capitanucci

ELABORATO

Architettura - Stato di Conservazione
Salita Moiariello
Profilo longitudinale DX - Stralcio 6 di 7

GKE030p/00

CNAP-001-01-02-20 ESE

SCALA 1:100

REV	DESCRIZIONE	ESECUTIVO	PROGRAMMI	PARTI	AGGIORNAMENTO	OTTOBRE 2021
00	EMISSIONE	data 01	data	data	data	data

NOME FILE /File name CNAP.001GKE03000 1-r DX_MOI.dwg

UNITA' DI MISURA /Unit of Measure m