




SEZIONE AA'

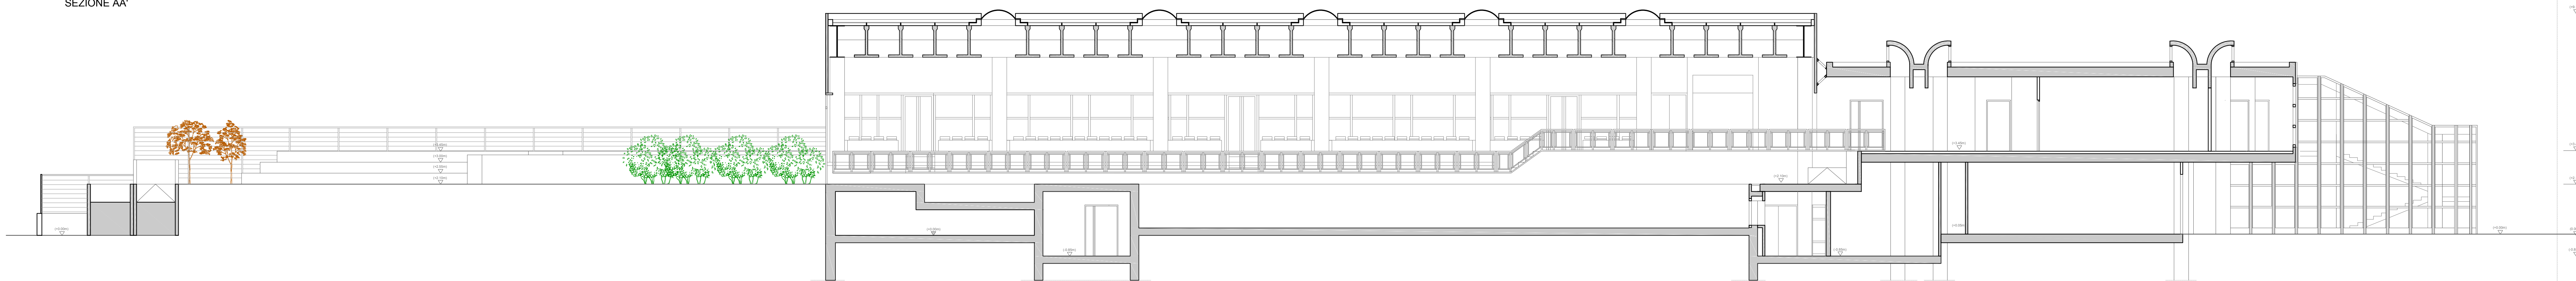


SEZIONE BB'

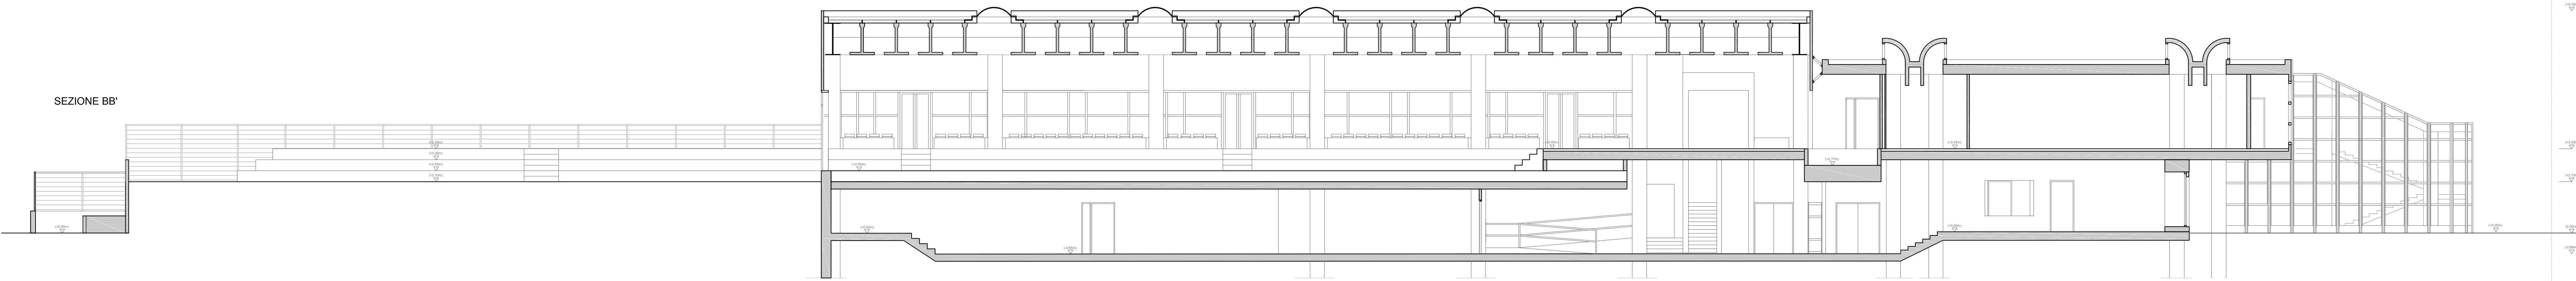


SEZIONE CC'

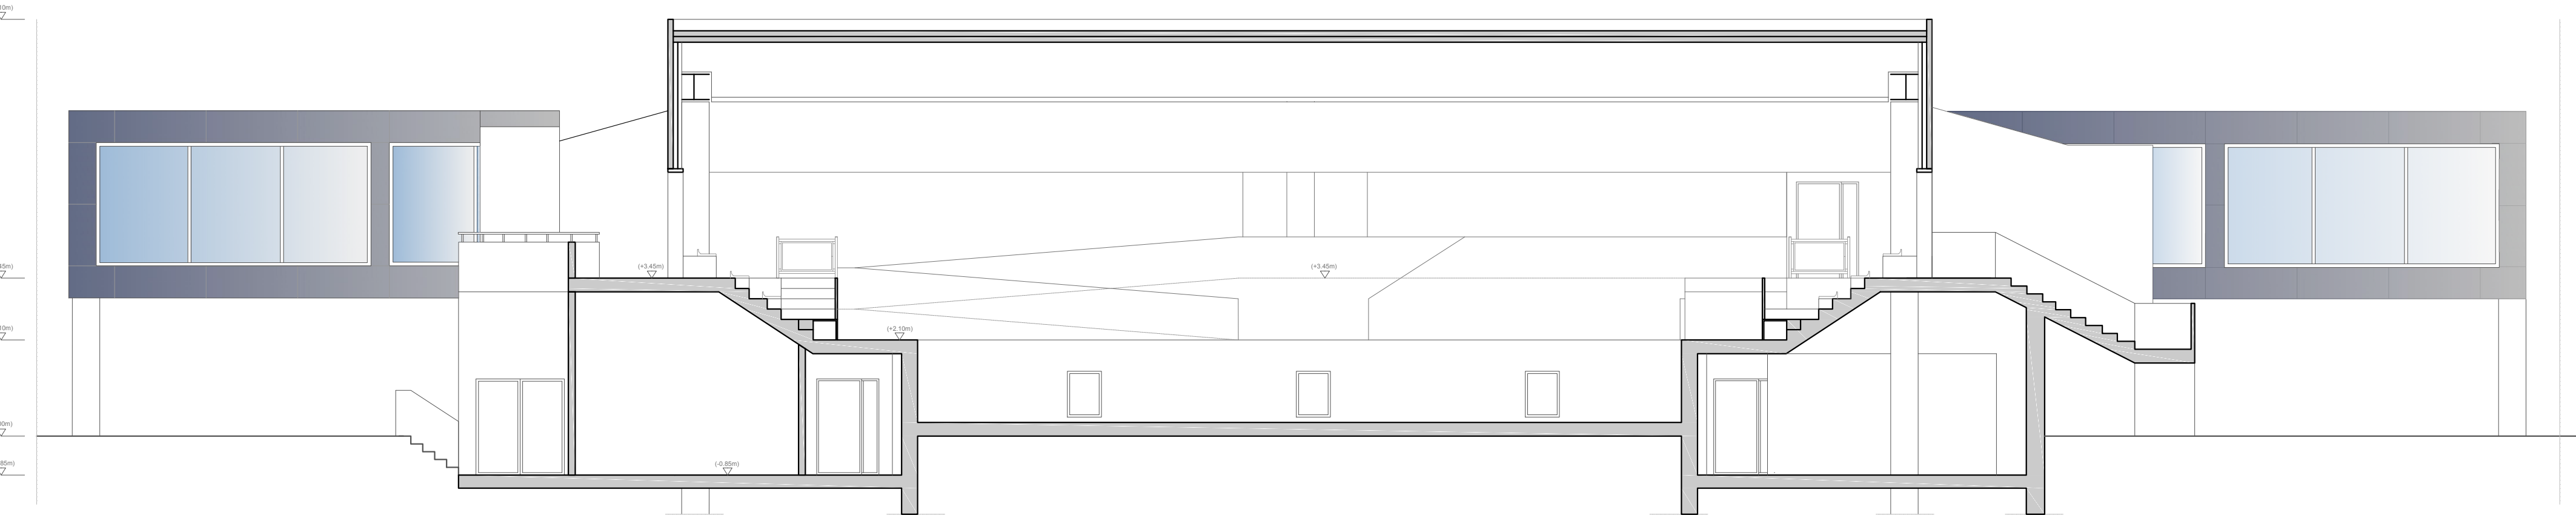


SEZIONE DD'

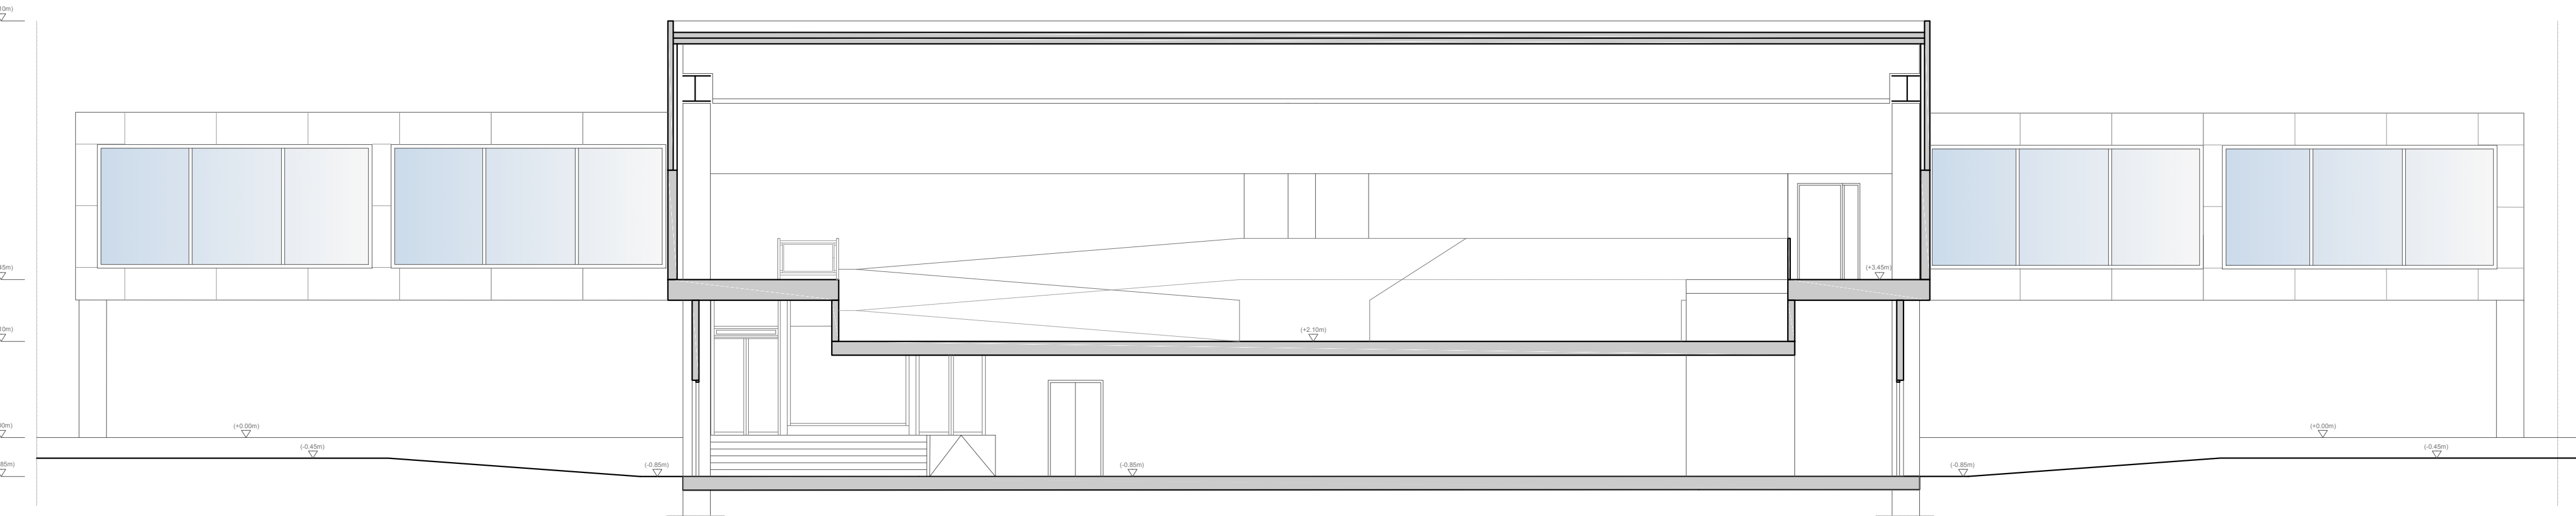

NAVIGATOR PIANTA PIANO TERRA

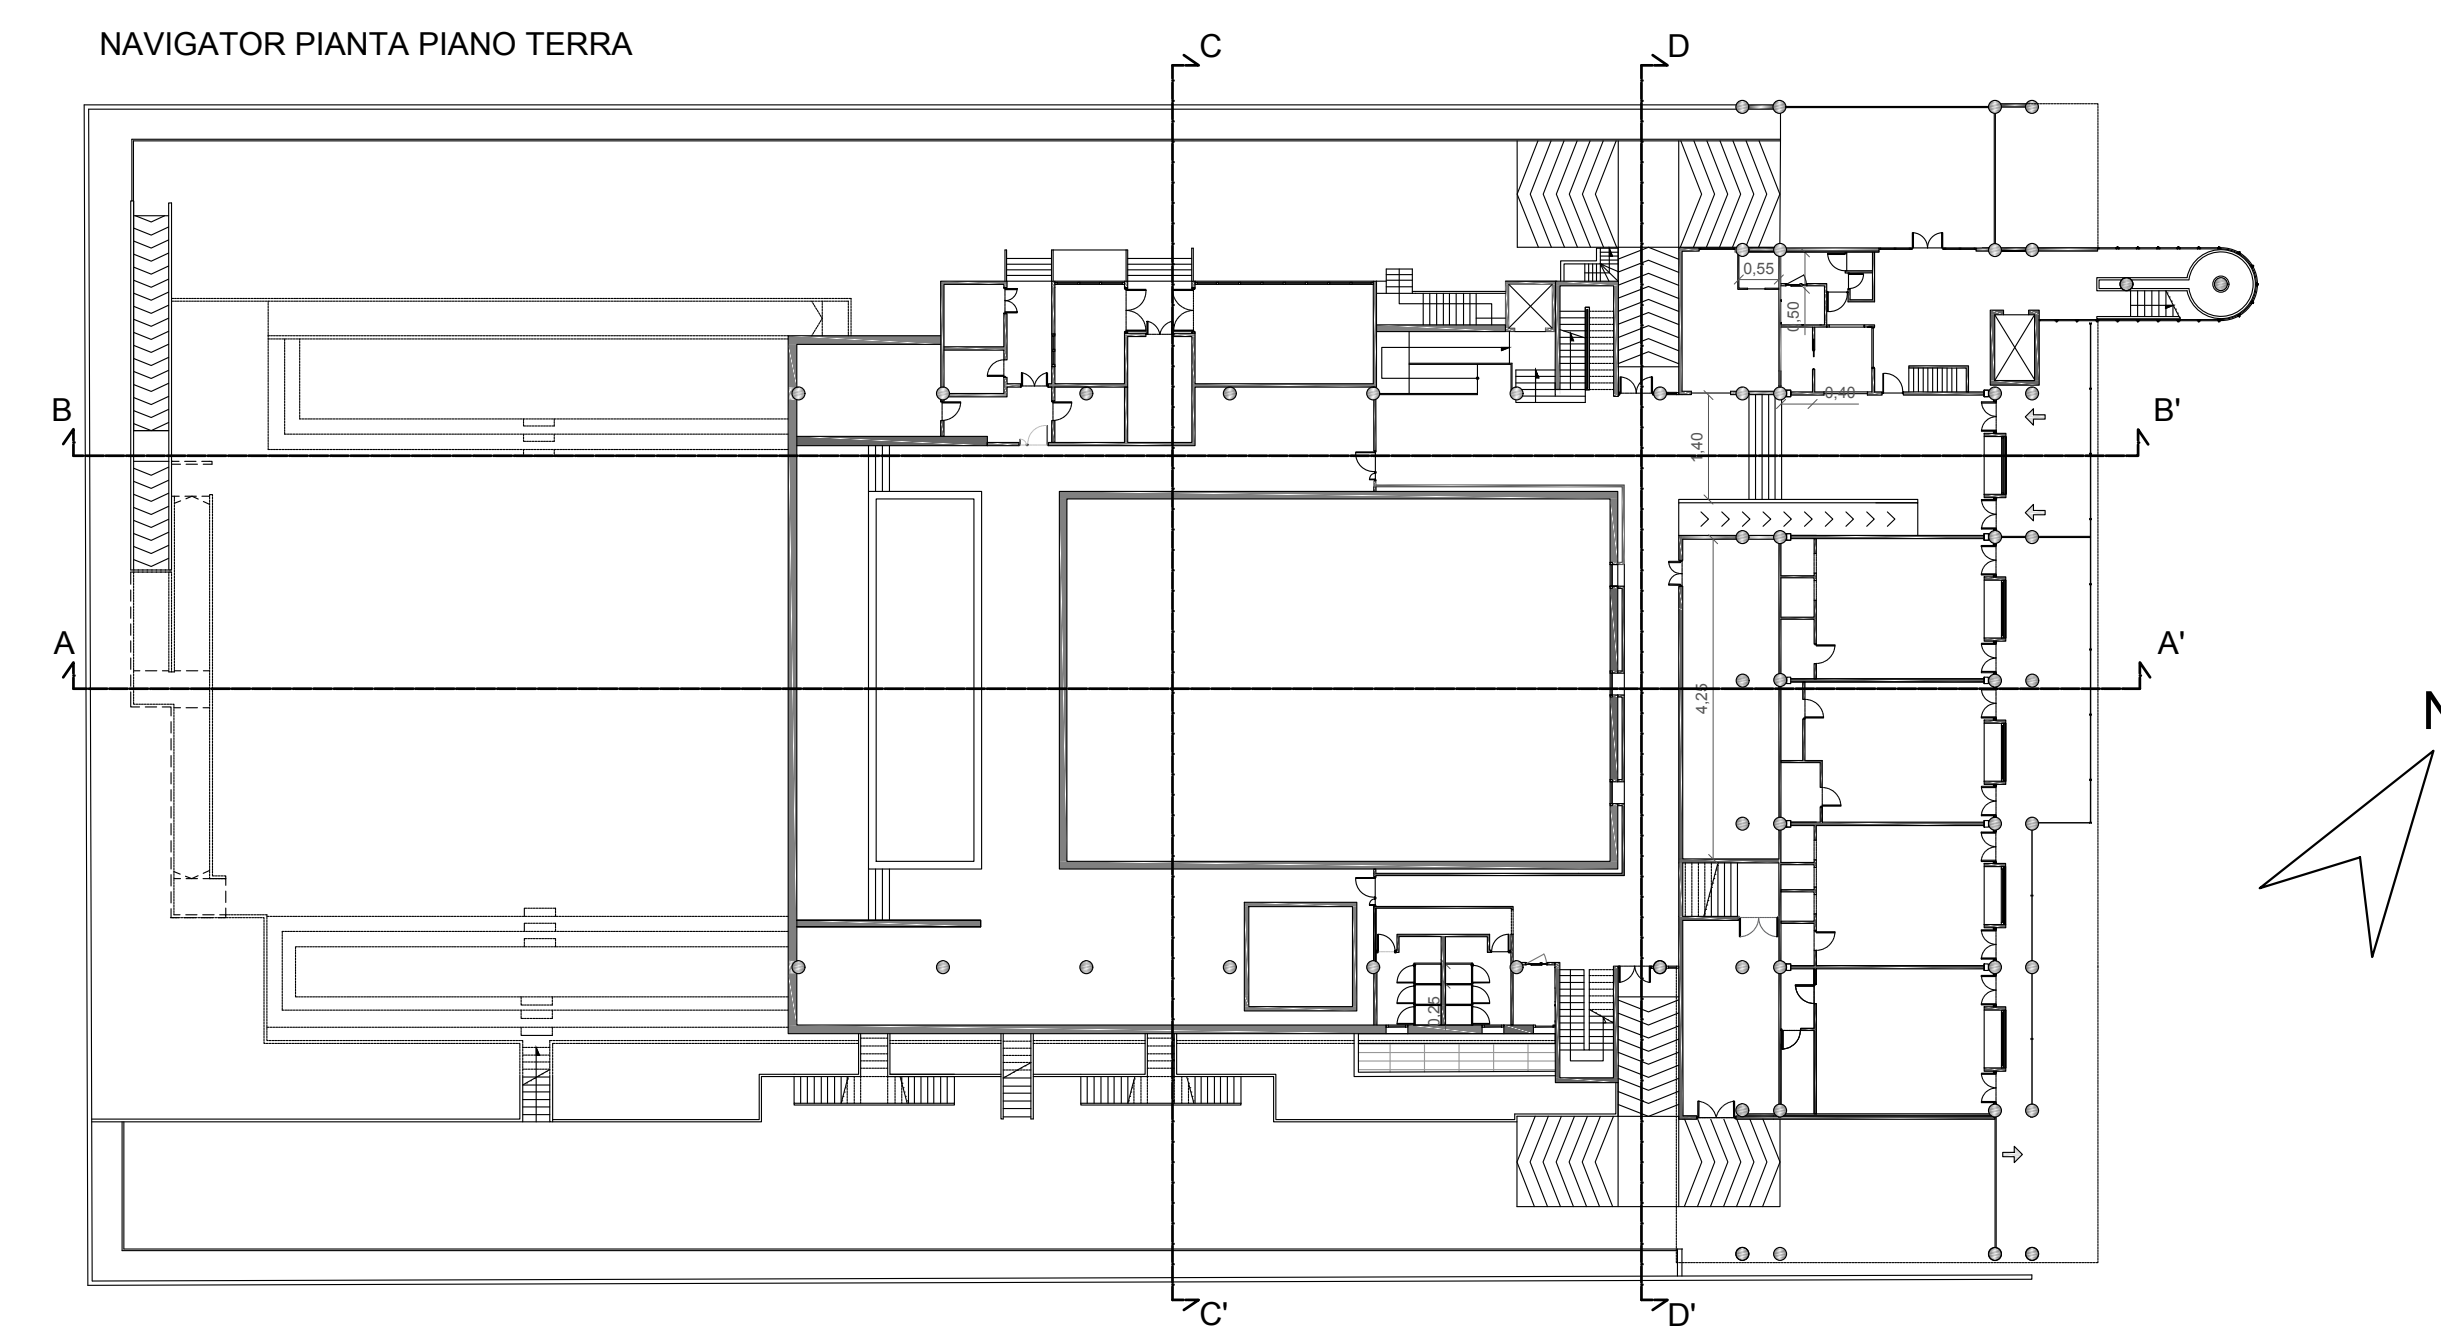

NAVIGATOR PIANTA PIANO PRIMO

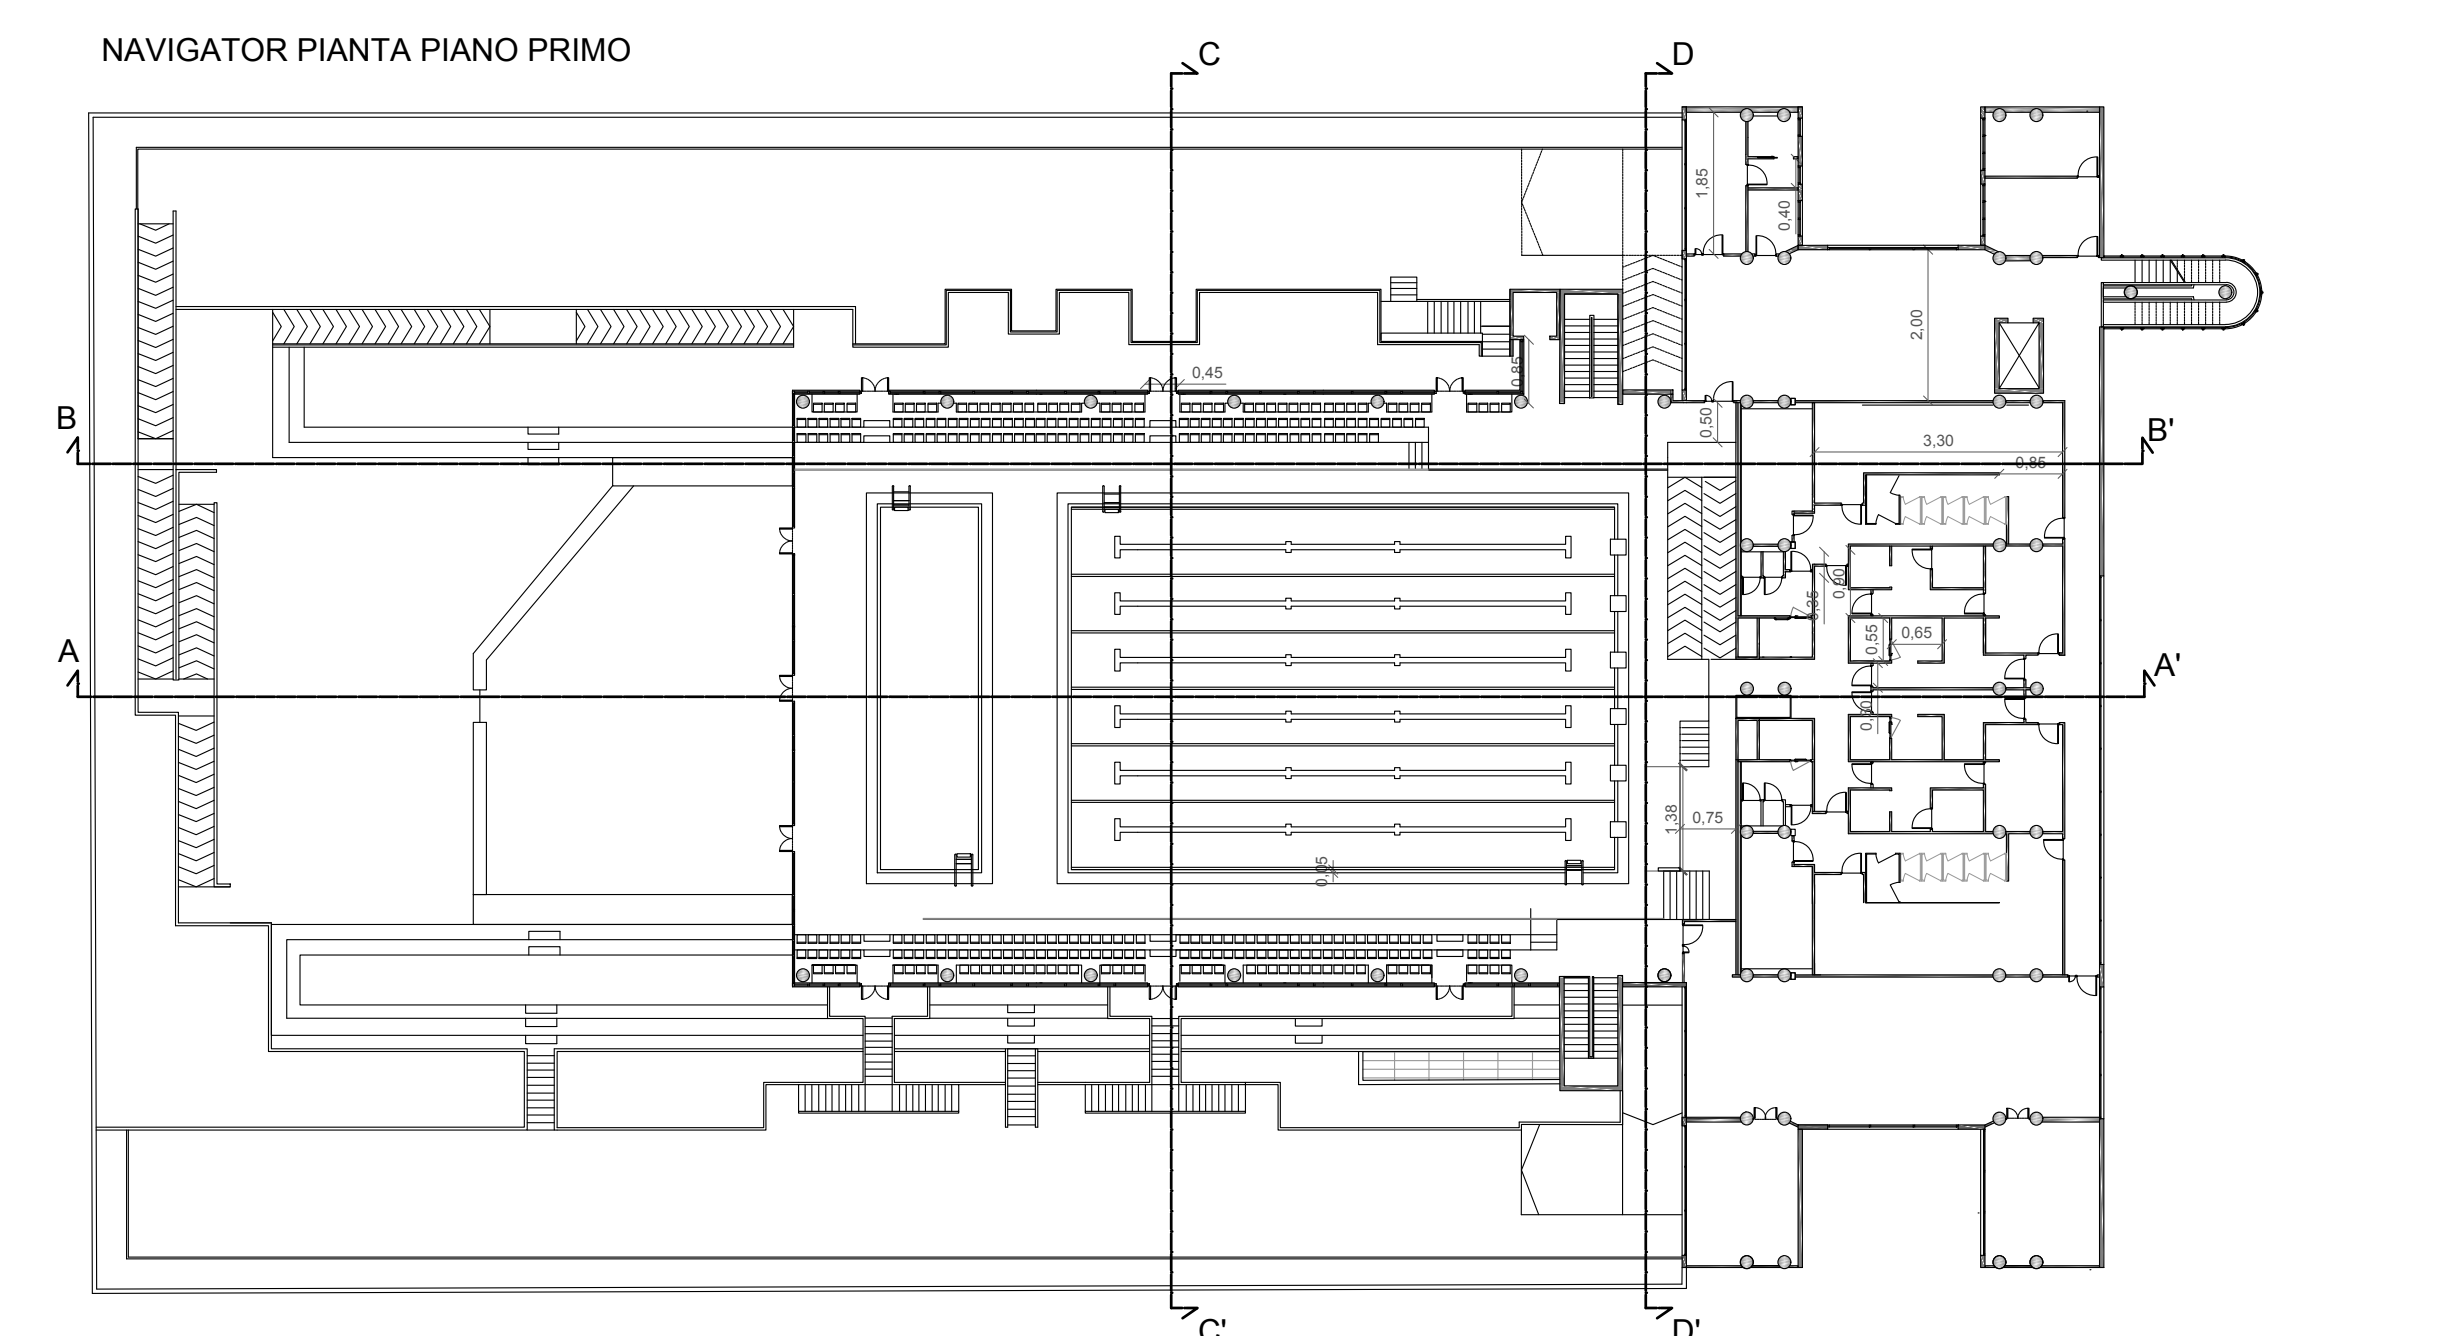

COMUNE DI NAPOLI

“INTERVENTI DI RIQUALIFICAZIONE E RISTRUTTURAZIONE DELL'IMPIANTO NATATORIO MASSIMO GALANTE IN VIA ANTONIO LABRIOLA - SCAMPIA - NAPOLI

PROGETTO DEFINITIVO

IL DIRIGENTE

Ing. Maurizio Attanasio

RESPONSABILE DEL PROCEDIMENTO

Ing. Serena Lettieri

GRUPPO DI PROGETTAZIONE

ODINIPA INGEGNERIA SRL
S.G.S. UNI EN ISO 9001:2015 N°73734
C.so Roma, 310 - Ercolano (NA)
e-mail: odinipaingegneria@gmail.com
PEC: odinipaingegneria@postecert.it
Tel.: 081-777617 - P.IVA: 0830281219

COORDINATORE DEL GRUPPO DI PROGETTAZIONE:

DT.Arch. Monica Vitronca
PROGETTISTI:
Ing. Improta Francesca
Ing. I. Sognamiglio Nicola
Ing. Monetti Gabriella



STATO DI PROGETTO - SEZIONI

Livello Progettazione	Codice disciplina	N° Elaborato/ Nom. Specifica	Data	Revisione	Scala
DEF	ARC	T.15	novembre 2022	-	1:100