

REALIZZAZIONE DI UN PARCO A VERDE E ATTREZZATURA SPORTIVA CONVENZIONATI
ai sensi dell'art.125 e dell'art.114 delle N.T.A. del Comune di Napoli (NA), via IV Novembre n°136

N.C.T.: foglio 126 P.lle 1416 - 1417 sezione SOC del Comune di Napoli

ELABORATO 03






Oggetto dell'elaborato:

- Ortofoto scala 1:2000
- Stralcio Aerofotogrammetrico scala 1:2000
- Stralcio PRG - Zonizzazione scala 1:2000
- Stralcio PRG - Classificazione Centro Storico scala 1:2000
- Planimetria Generale Rilievo scala 1:200
- Sezioni Generali Rilievo scala 1:200

DATA: Gennaio 2023

COMMITTENTI:

PROGETTISTA:

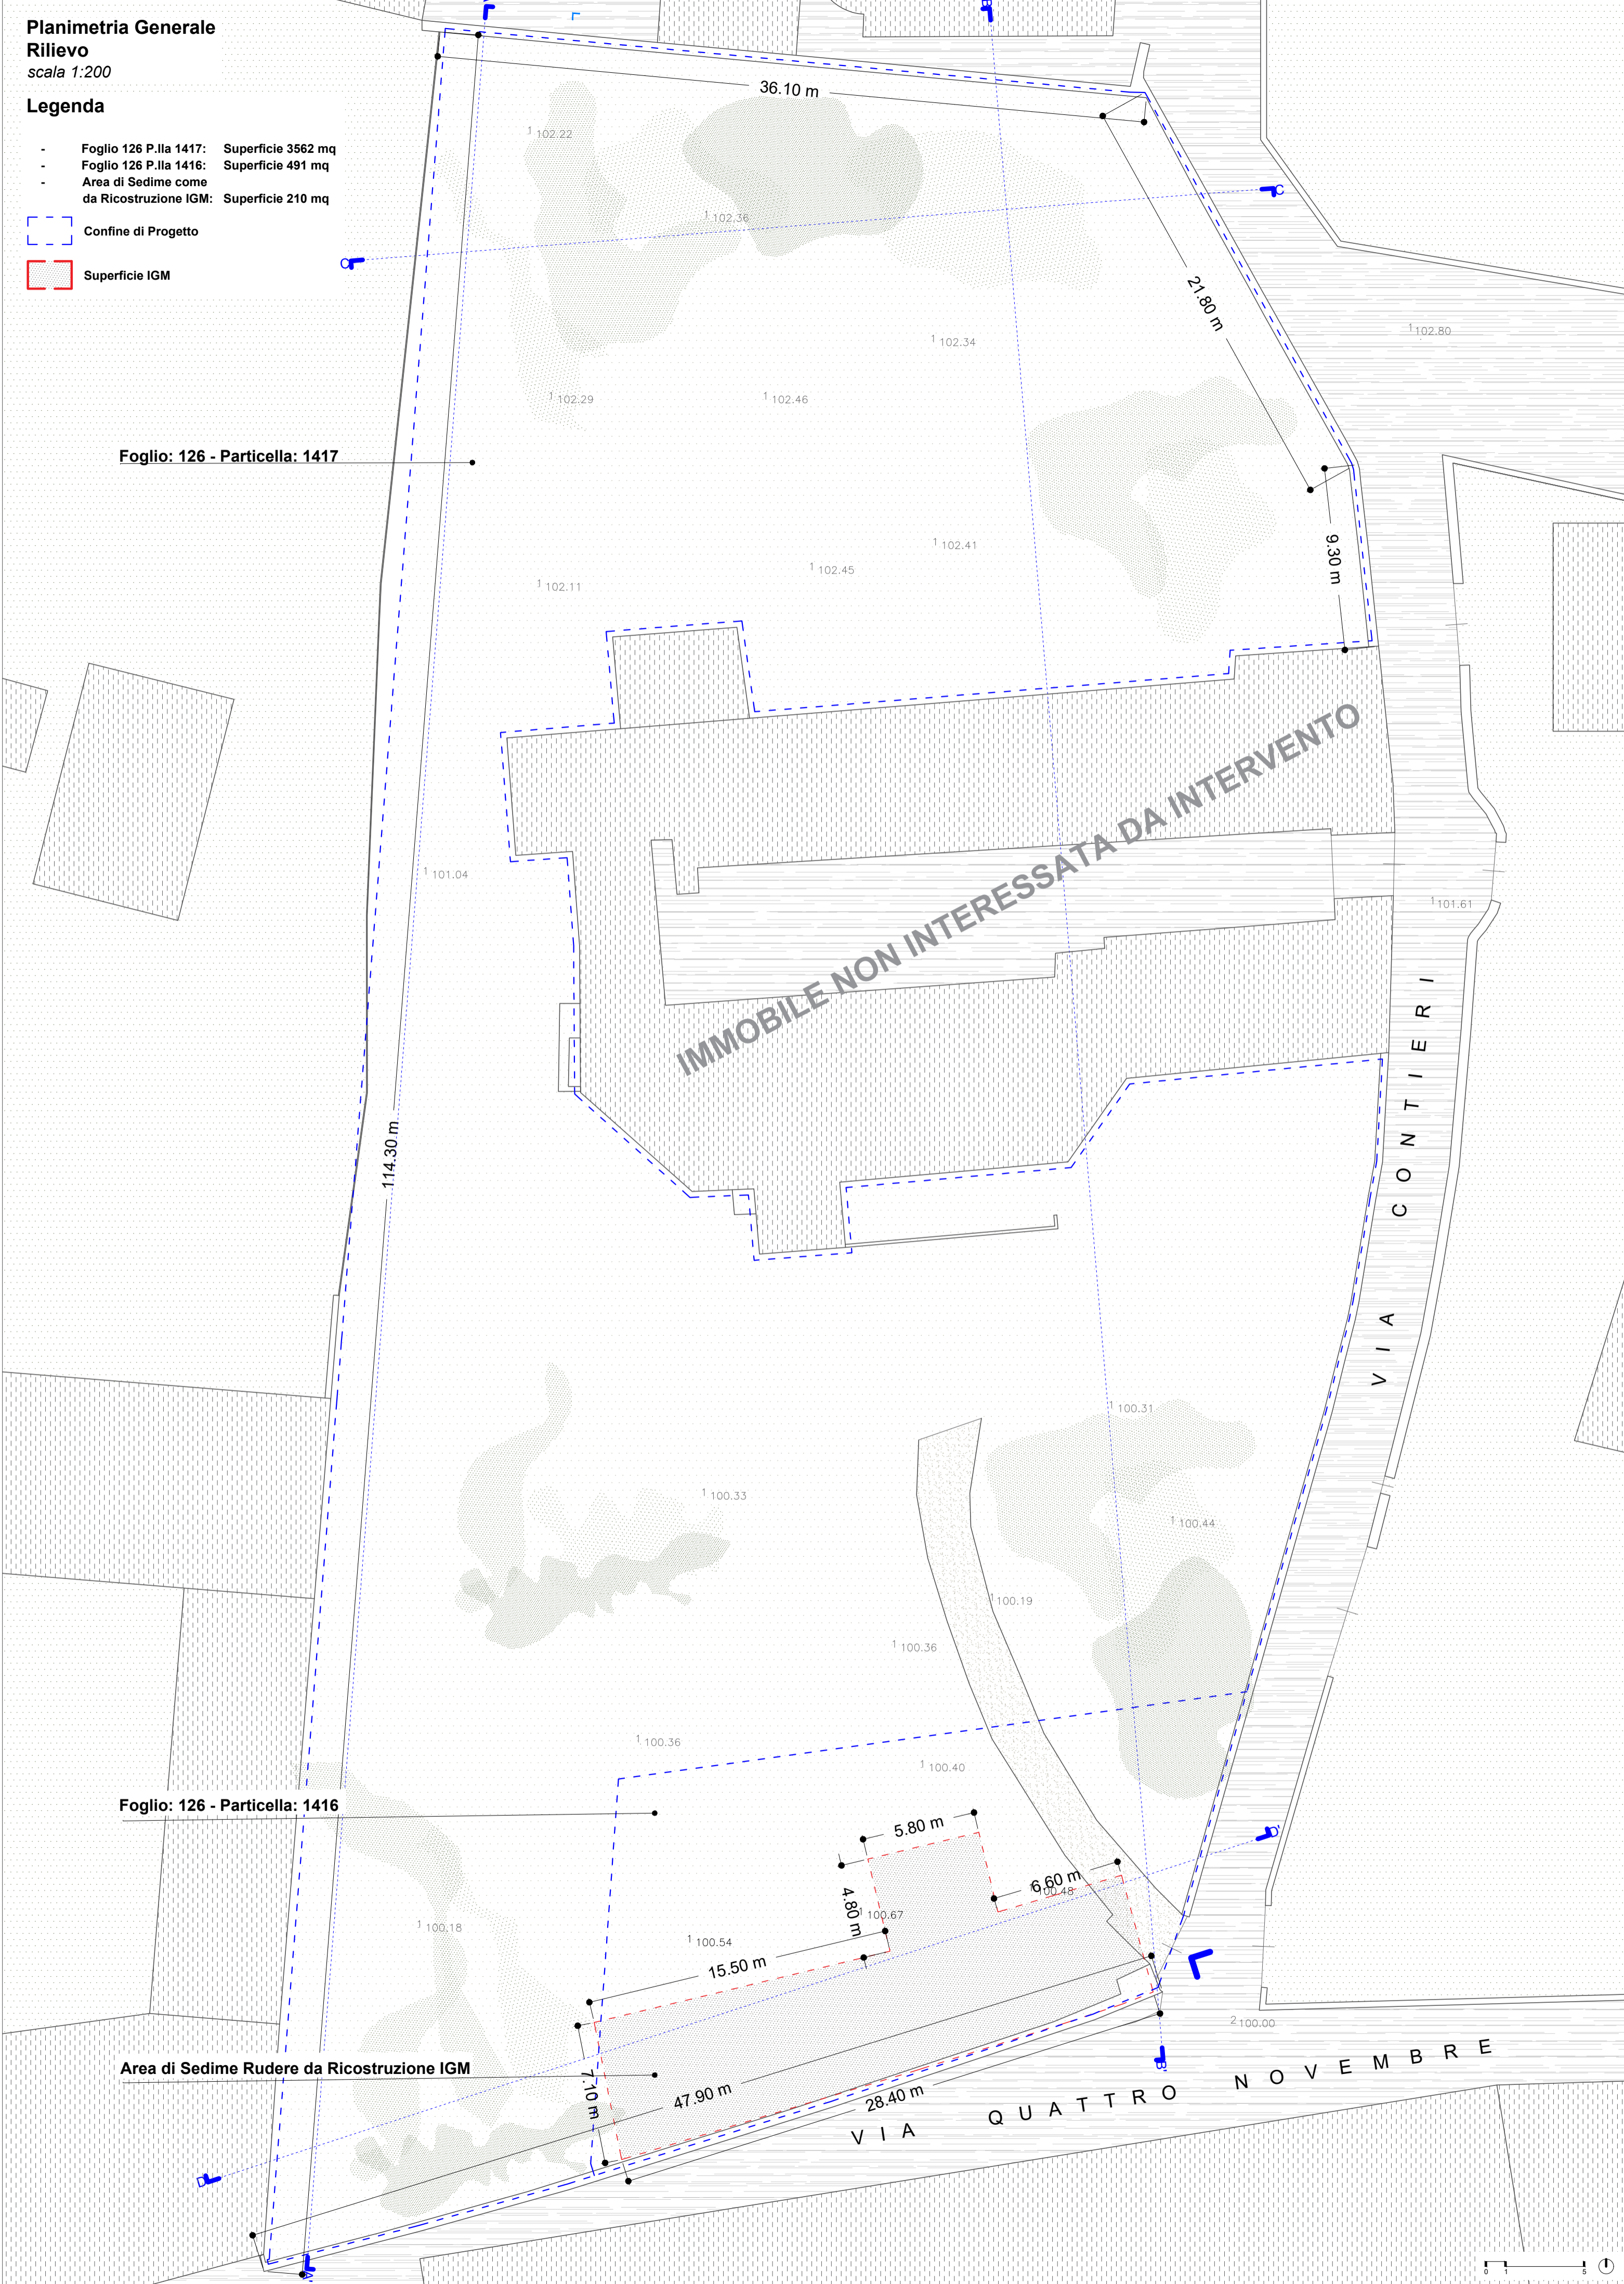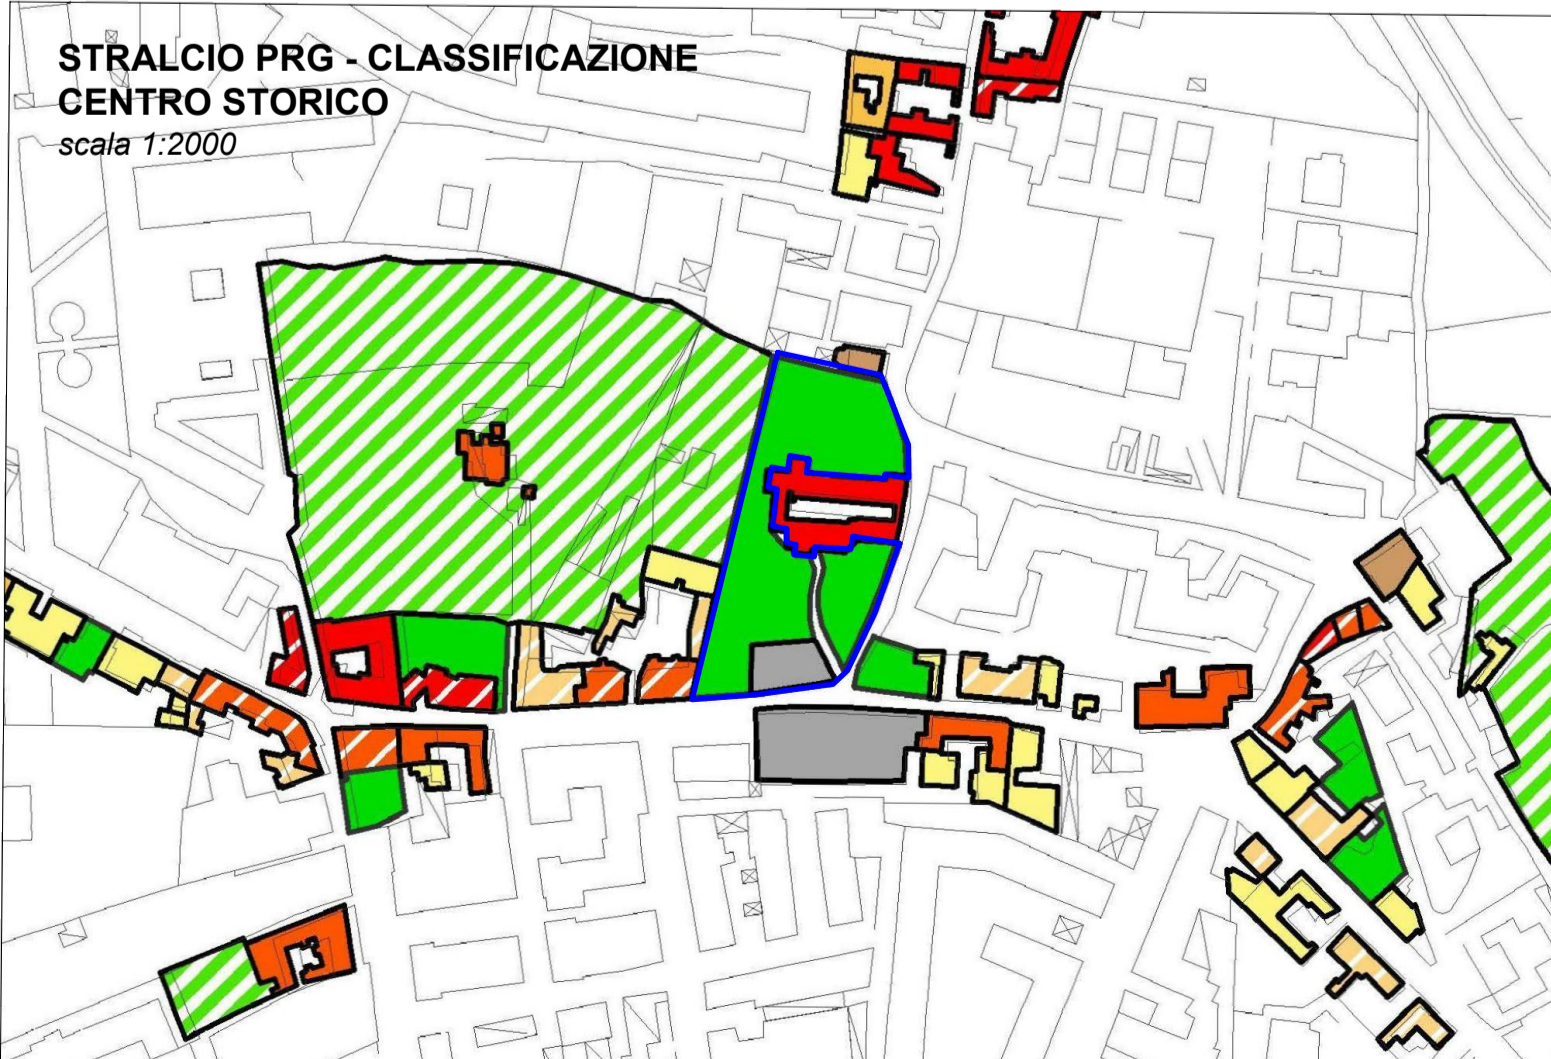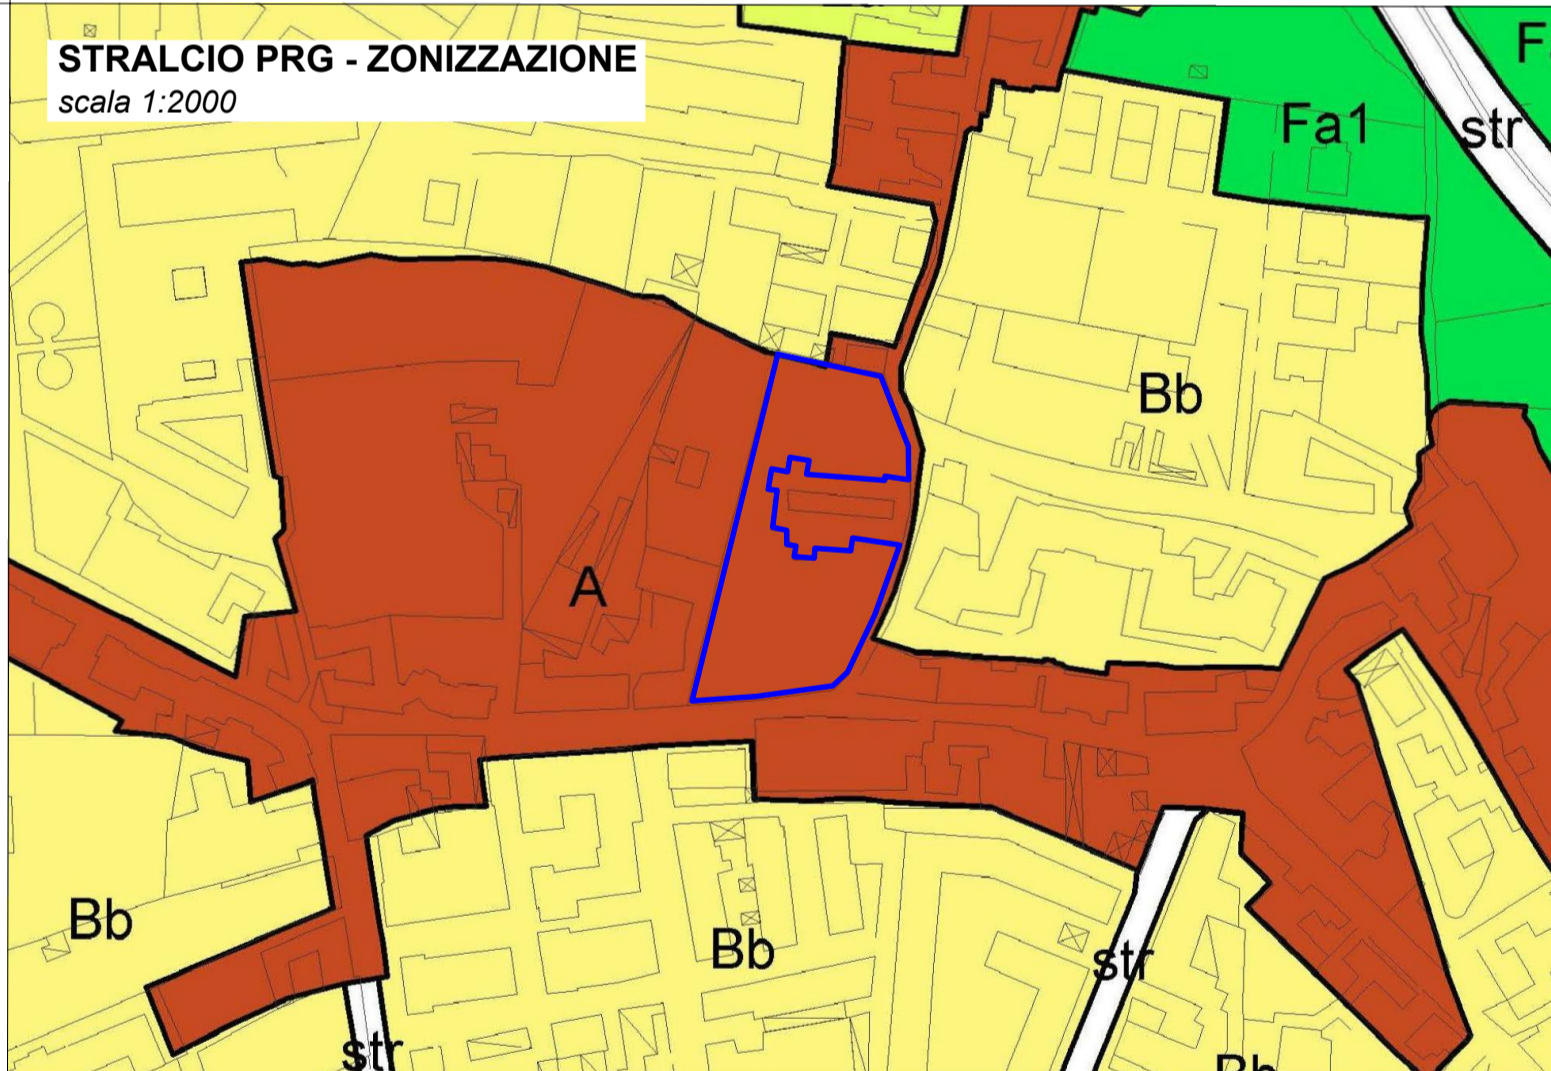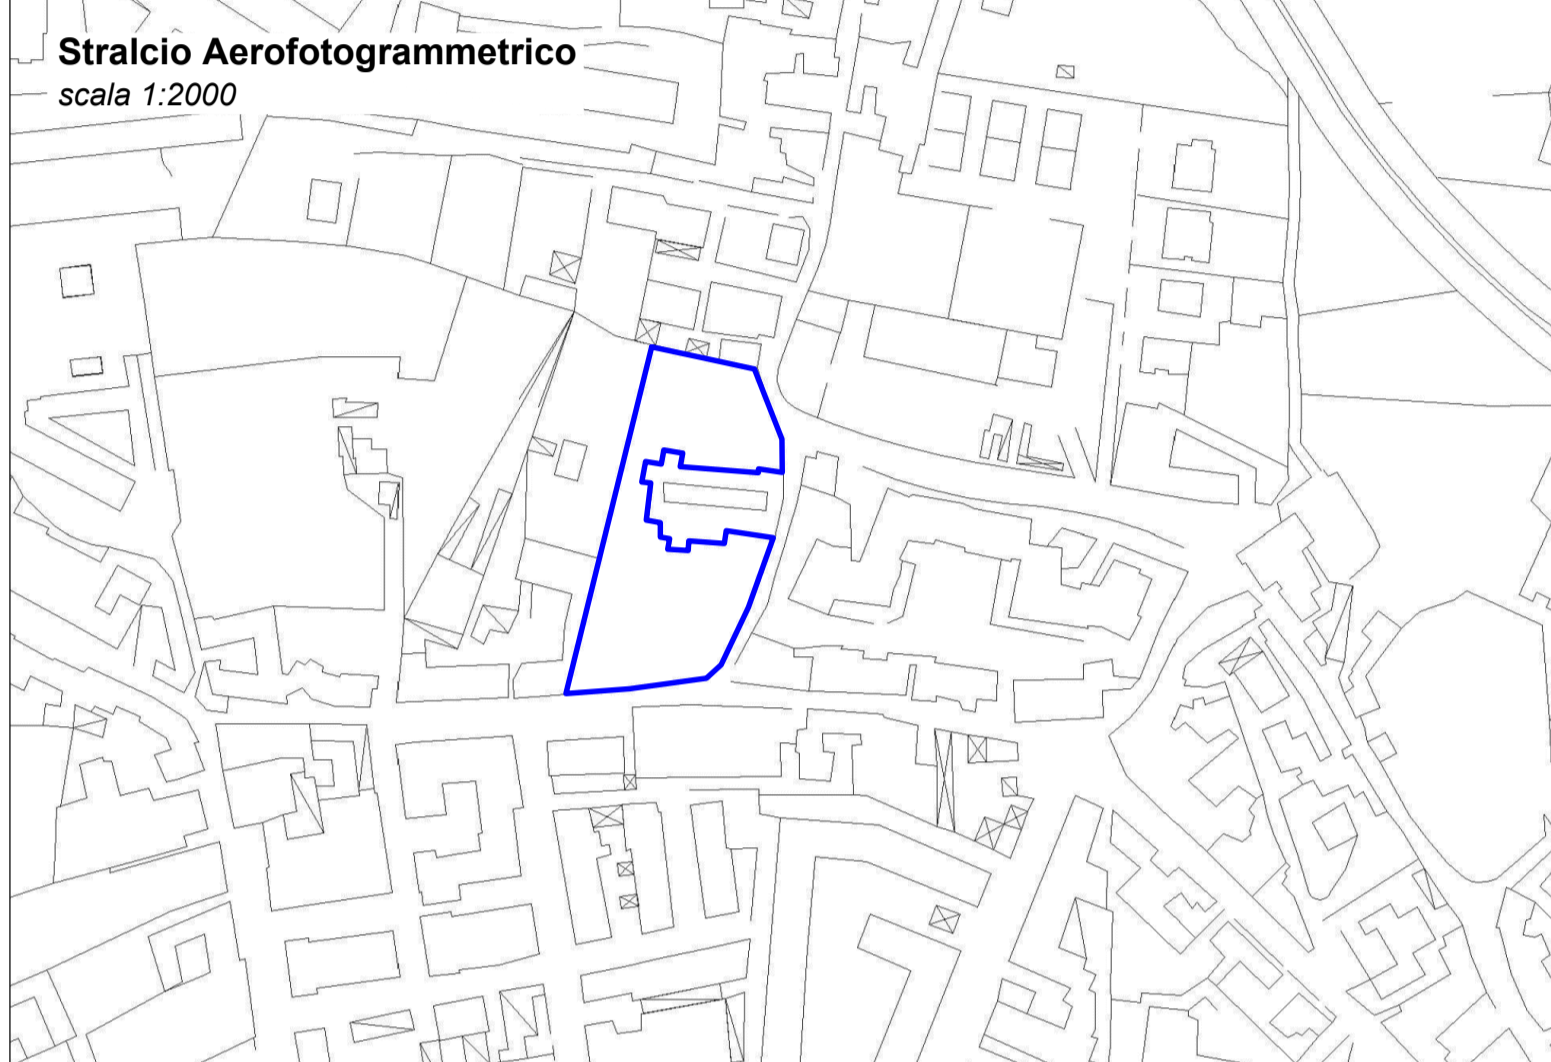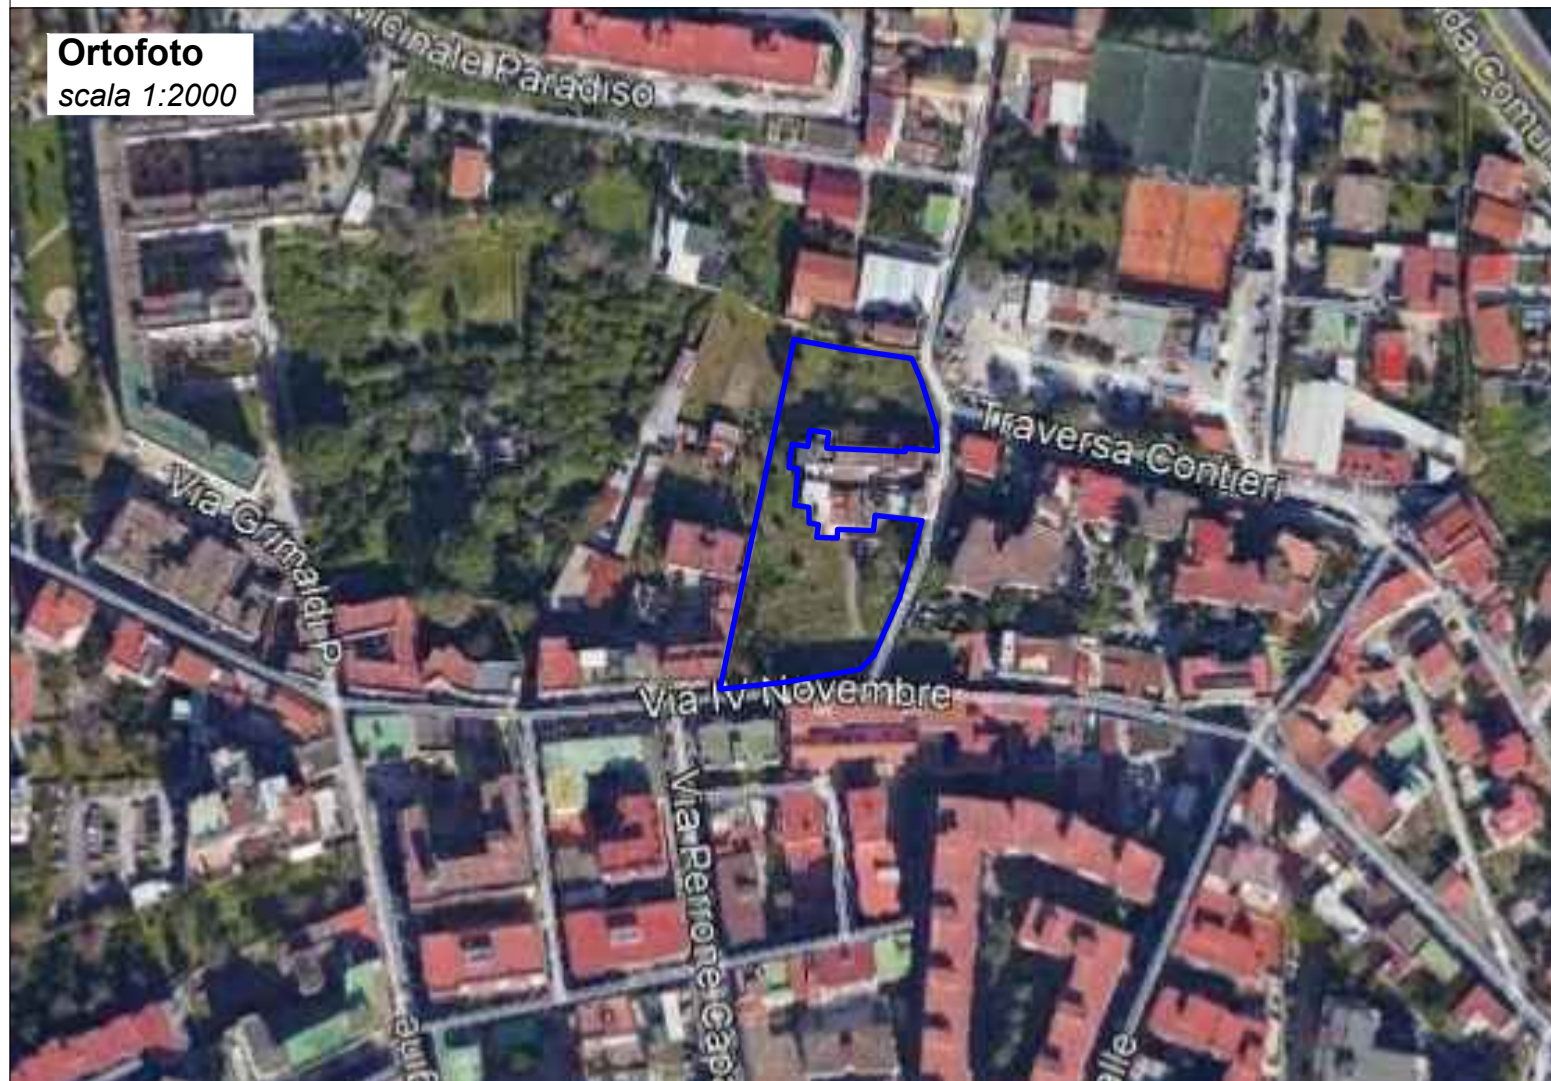

Sezioni Generali Rilievo
scala 1:200

