



**A.C.E.R.**  
 Agenzia Campana per l'Edilizia Residenziale  
 DIPARTIMENTO DI NAPOLI

ACCORDO DI PROGRAMMA DEL 10.04.2007  
 MINISTERO INFRASTRUTTURE - REGIONE CAMPANIA - COMUNE DI NAPOLI - A.C.E.R.

**COMUNE DI NAPOLI**  
 AREA TRASFORMAZIONE DEL TERRITORIO  
 SERVIZIO EDILIZIA RESIDENZIALE PUBBLICA E NUOVE CENTRALITÀ

INTERVENTO PER LA REALIZZAZIONE DI N.124 ALLOGGI DI EDILIZIA RESIDENZIALE SOCIALE E  
 RELATIVE URBANIZZAZIONI PRIMARIE E SECONDARIE NEL QUARTIERE SOCCAVO - NAPOLI

**PIANO URBANISTICO ATTUATIVO (PUA)**  
 EX SUB AMBITO 1 PROGRAMMA DI RECUPERO URBANO - SOCCAVO  
 CUP: B69C08000190005




Titolo: <b>BAR - Tipologie, consistenze e dati metrici</b>	Elab. n°	Emissione	Revisione	Revisione
	<b>EG. 11</b>	0	-	-
	Scala: 1:200	maggio 2021	-	-

IL DIRIGENTE DEL SERVIZIO: arch. Paola Cerotto	IL RESPONSABILE UNICO DEL PROCEDIMENTO: ing. Giovanni De Carlo
---------------------------------------------------	-------------------------------------------------------------------

IL GRUPPO DI PROGETTAZIONE: <b>COMUNE NAPOLI</b>	<b>A.C.E.R.</b> (Dipartimento di Napoli)	<b>REGIONE CAMPANIA</b>
arch. Elisabetta Nulveni	arch. Angelo Colonna	geom. Luciano Colantuono
ing. Gianluca Buonocore	ing. Luigi Ghezzi	
ing. Roberta Catapano		
geom. Lugi La Rocca		

AGRONOMO:  
 agr. Francesco Cona

SUPPORTO STRUMENTALE ALLA PROGETTAZIONE: SINTEC s.r.l.

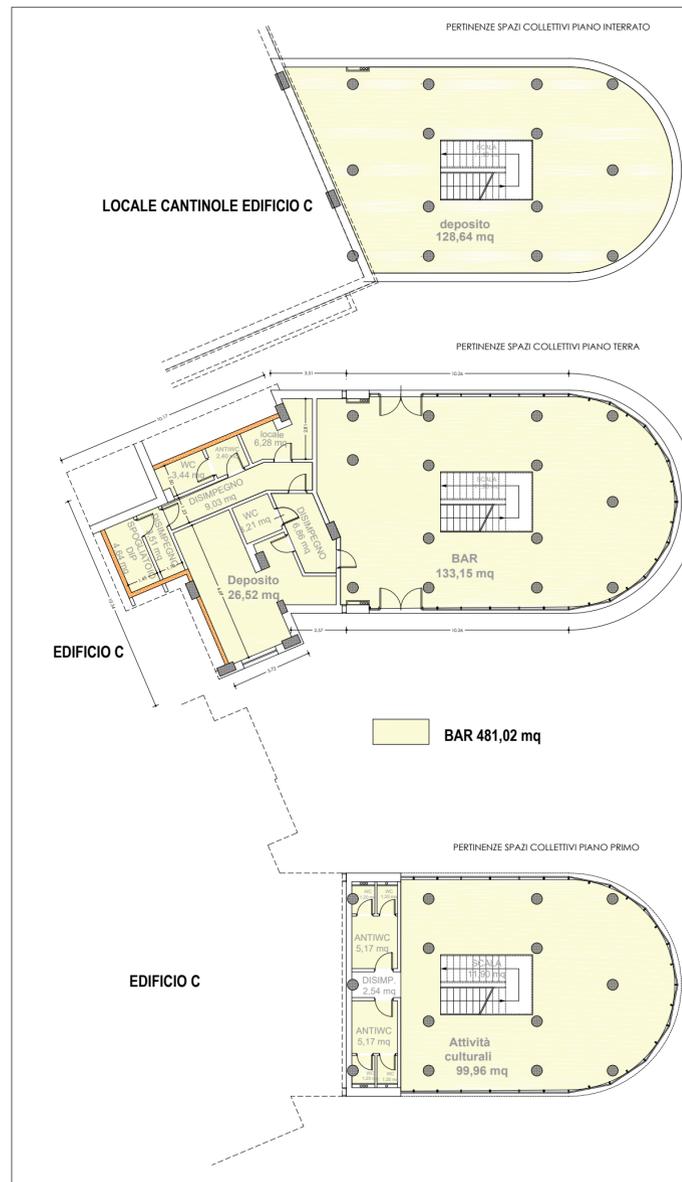

<b>BAR</b>	
Altezza. f.t.	6,6
n.piani	2
n.piano interrato	1
<b>DETTAGLIO SUPERFICIE UTILE (SU)</b>	
<b>PIANO TERRA</b>	
AMBIENTI	mq
BAR	133,15
SCALA	11,9
DISIMPEGNO	6,86
DEPOSITO	26,52
LOCALE DIPENDENTE	6,28
WC DISABILI	3,21
DISIMPEGNO	9,03
ANTIBAGNO	2,4
WC	3,44
DISIMPEGNO	3,51
SPOGLIATOIO DIPENDENTE	4,64
<b>TOT.P.T.</b>	<b>210,94</b>
<b>PIANO PRIMO</b>	
AMBIENTI	mq
ATTIVITA CULTURALI	99,96
SCALA	11,9
DISIMPEGNO	2,54
ANTIBAGNO	5,17
WC	1,2
WC	1,2
ANTIBAGNO	5,17
WC	1,2
WC	1,2
<b>TOT.P1</b>	<b>129,54</b>
<b>PIANO INTERRATO</b>	
deposito	128,64
scala	11,9
<b>TOT. PINTERRATO</b>	<b>140,54</b>
<b>TOT.PT</b>	<b>210,94</b>
<b>TOT.P1</b>	<b>129,54</b>
<b>TOT. PINTERRATO</b>	<b>140,54</b>
<b>totale SC Bar</b>	<b>481,02</b>

