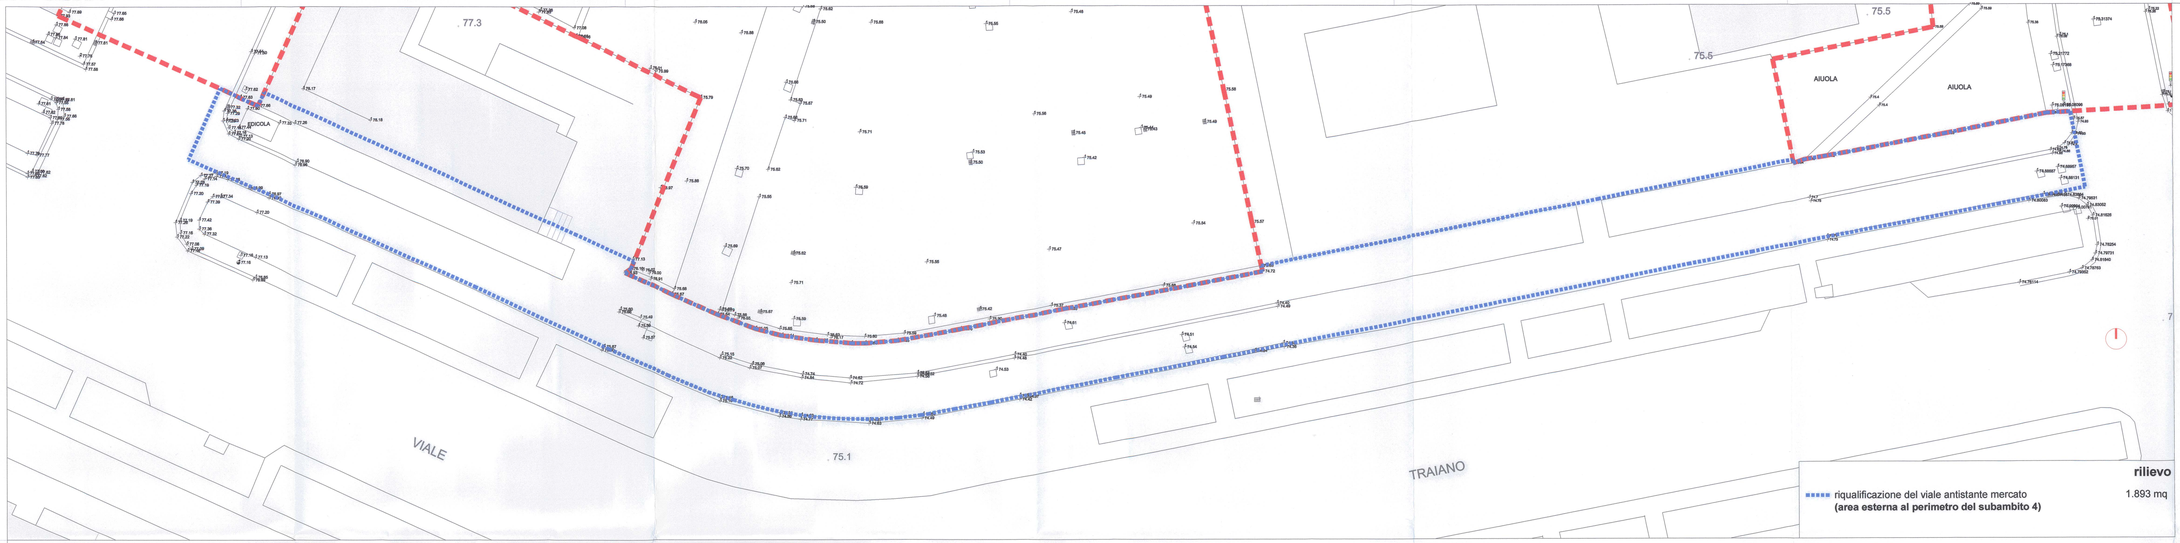

rilievo

riqualificazione del viale antistante mercato — 1.893 mq
(area esterna al perimetro del subambito 4)

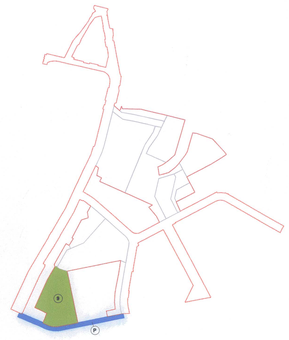

9 area mercatale

P riqualificazione del controviale adiacente l'area mercatale
(area esterna al perimetro del subambito 4)

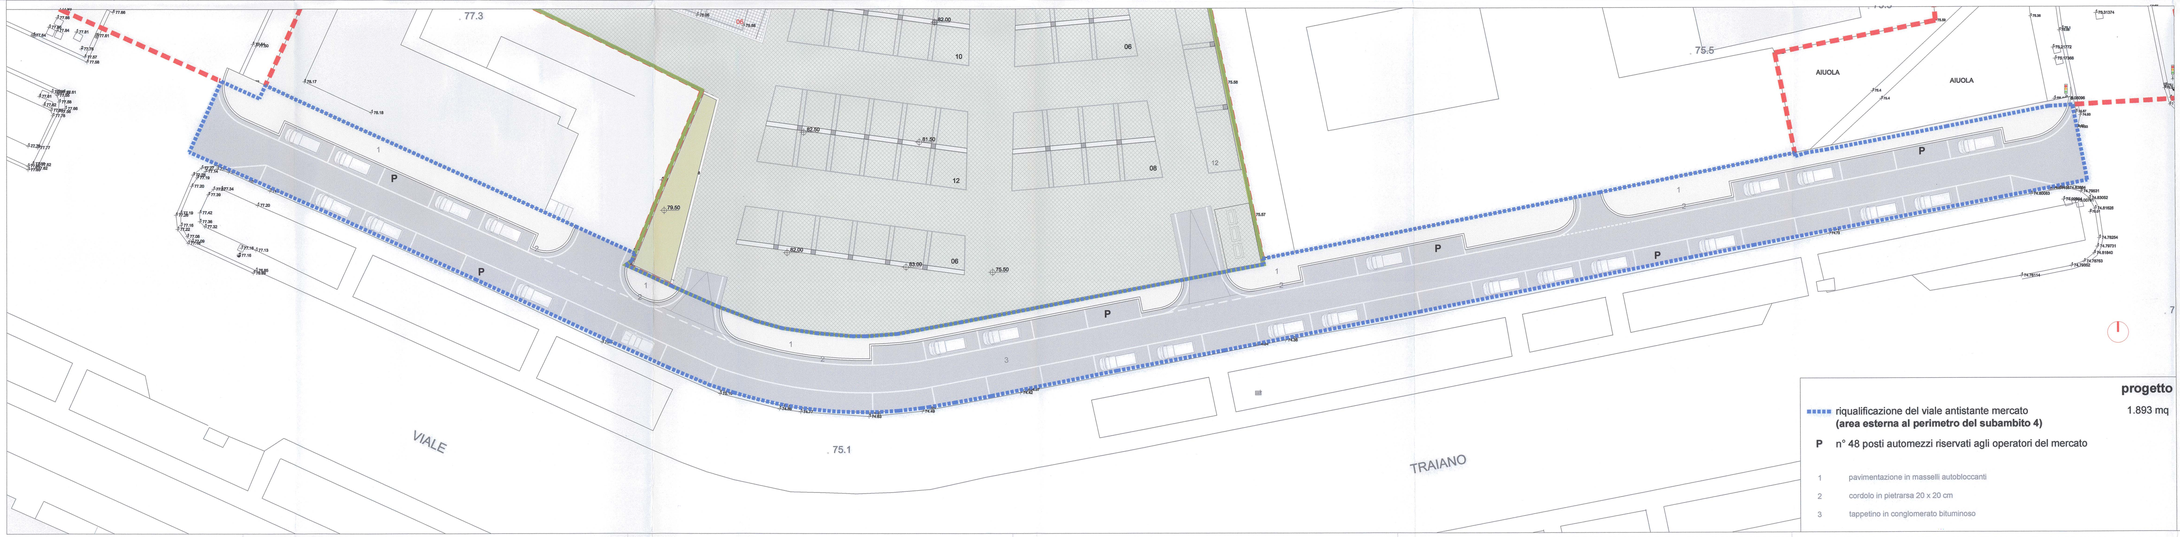

progetto

riqualificazione del viale antistante mercato — 1.893 mq
(area esterna al perimetro del subambito 4)

P n° 48 posti automezzi riservati agli operatori del mercato

1 pavimentazione in masselli autobloccanti

2 cordolo in pietrarsa 20 x 20 cm

3 tappetino in conglomerato bituminoso

1385

COMUNE DI NAPOLI

DIREZIONE CENTRALE VI

SERVIZIO PROGRAMMI DI RIQUALIFICAZIONE URBANA

PROGRAMMA DI RECUPERO URBANO AMBITO DI SOCCAVO - RIONE TRAIANO

ACCORDO DI PROGRAMMA DEL 3.8.1994 E ATTO AGGIUNTIVO DEL 4.8.1999
TRA MINISTERO DEI LL.PP. - REGIONE CAMPANIA E COMUNE DI NAPOLI
PER LA REALIZZAZIONE DI INTERVENTI DI EDILIZIA RESIDENZIALE
PER L'IMPEGNO COMPLESSIVO DI 350 MILIARDI.
PROGRAMMA DI RECUPERO URBANO ex str. 11 legge 493/93

PIANO URBANISTICO ATTUATIVO

PROGETTO DEFINITIVO OPERE PUBBLICHE

AREA MERCATALE

DIRIGENTE: ing. Antonio Campora

R.U.P. arch. Maurizio Conte

IMPRESE:
PA.CO. Pacifico Costruzioni spa
Via Santa Chiara, 6 - 80134 Napoli
Tel. +39 081 5524825

PA.CO. Costruzioni spa
Vico Santa Chiara a Chiaia, 6
80121 Napoli - Italy
Tel +39 081 413434 Fax +39 081 426044
www.paco-costruzioni.com napoli@pacospa.it

PROGETTISTI:

ARCHITETTURA
corvino + multari
via pietà sant. 117a
80121 napoli Italy
tel +39 081 7441500
via castro del forte, 7
30125 mestre Italia
tel +39 041 5040878
fax +39 02 93598503
www.corvinomultari.com
info@corvinomultari.com

STRUTTURE
ing. Carmine MASCOLO
Centro Direzionale is. f/11
80143 napoli Italy
tel +39 081 7340216 fax +39 081 7340326
carmine.mascolo@tin.it
ORDINE PROFESSIONALE
ing. Luca ESPOSITO

SOSTENIBILITA' ENERGIA IMPIANTI
ELLETI PARTNERS ENGINEERING
Ing. Luigi Conte
via s. diac.24
84131 salerno Italia
tel./fax +39 089 339870
http://.xoom.it/luigiconte
via abbrevianza ,24
43100 parma Italia
tel. +39 329 6560421
elletipartners@libero.it
ORDINE PROFESSIONALE
ing. Marcello Conte ing. Alessandro Fortunato dott.ssa Alessia Conte

GEOLOGIA dott. geol. NICOLA MAIONE
dott. geol. RICCARDO CANIPAROLI

PER COPIA CONFORME
IL DIRIGENTE
ING. ANTONIO CAMPORA

Rilie:

RIQUALIFICAZIONE VIALE ANTISTANTE
(area esterna al perimetro del subambito 4)

TAV. **P.8.4-03**

scala: **1: 200**

rev.	descrizione	scala	data	formato	elaborato da	controllato da	approvato da