


LEGENDA CONTROSOFFITTI

Controsoffitto per la compartimentazione antincendio REI 120 termoisolante e fonoassorbente composto da matite in calce siliceo strato intorcato con fibre di cellulosa ed additivi inorganici essenti da amianto ed alta fibre inorganiche, omologate in classe 0, con lato a vista preassemblato con pannelli in lana di vetro mineralizzata con magnetite ad alta temperatura con fibre sottili a cavità acustiche a norma UNI 9714 M.A.T. omologate in classe 1, pretrattati sulla faccia a vista, spessore totale 51 mm delle dimensioni di 600 x 600 mm con bordi smi, appoggiate su struttura a vista in profilo d'acciaio zincato preverniciato a T7 a scatto sospesa con pernostrada in filo d'acciaio diametro 2 mm e completo di profilo perimetrale ad "L" in acciaio zincato preverniciato

ref	description	qty	W	tot W
b	m1 micro 58 scomparto totale base m1 bianco 3000K Ra98 sdcm2 1791mm 16.8W 500mA IP54 alimentatore remoto	140	16.8	2352.0
c1	n55 soffitto argento hacca con vetro sabbliato hm01 3000K Ra98 R9 98 sdcm1 2140mm 19.9W 700mA IP20 alimentatore remoto	7	19.9	139.3
csr	30x32 argento opaco kit ellittico sabbliato 3000K Ra98 sdcm2 2500l/mnt 26W/mnt IP20 24Vdc alimentatore remoto	14	85.8	1201.2
h	n55 parete soffitto argento hacca con vetro hm01 3000K Ra98 R9 98 sdcm1 2140mm 19.9W 700mA	5	19.9	99.5
m	c2 30x32 argento opaco kit lineare sabbliato 3000K Ra98 sdcm2 2500l/mnt 26W/mnt IP20 24Vdc alimentatore remoto	13	85.8	1115.4
l	inb1a parete bianco con tentato e porta usb 2700K Ra68 sdcm2 8W 1P 24Vdc	40	6.0	240.0
v	la villa dx bianco V 3000K Ra95 sdcm2 7.2W 1920	32	7.2	230.4
z	n55 sospensione argento hacca con vetro mm01 2700K Ra98 r9 98 sdcm2 1240mm 305mA 9.7W IP20	10	9.7	97.0
		261		5474.8

GENERAZIONE VINCENTE S.P.A.

"Realizzazione di un'attrezzatura di interesse comune destinata a polo multifunzionale di eccellenza per l'alta formazione specialistica, i servizi al lavoro e le iniziative per i giovani" nel complesso immobiliare denominato **Istituto Giovanni Battista De la Salle**.
Quartiere Avvocata - Il Municipalià - Napoli

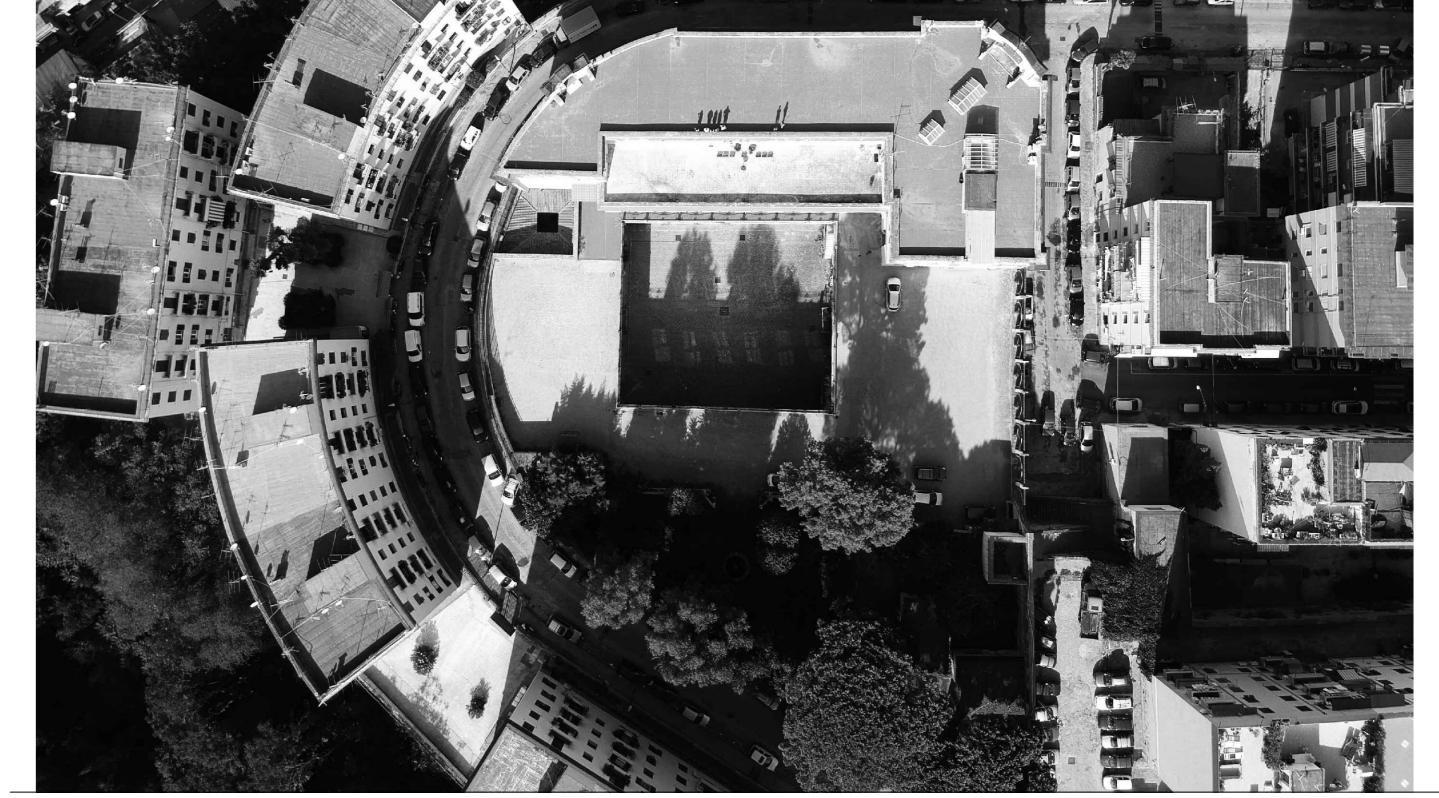

PROGETTO ESECUTIVO

OGGETTO: **Progetto Soffitti e Controsoffitti Piano piano secondo (+10,20m)**

STATO DI AVANZAMENTO: **PROGETTO ESECUTIVO**

SCALE: **1:100**

NUMERO: **034**

COORDINATORE DELLA PROGETTAZIONE: **GIUSEPPE VELE**

ARCHITETTO: **GIUSEPPE VELE**

