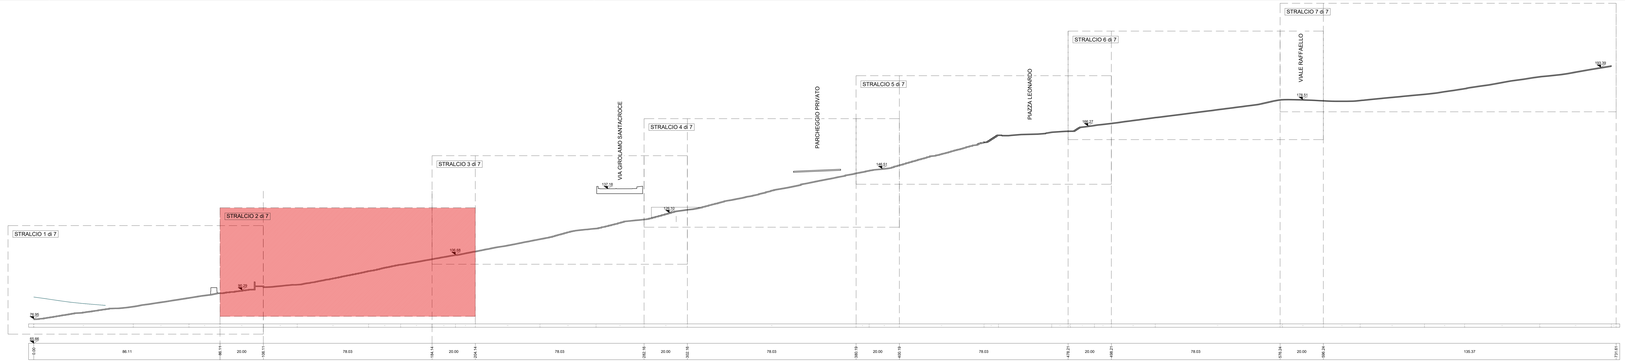

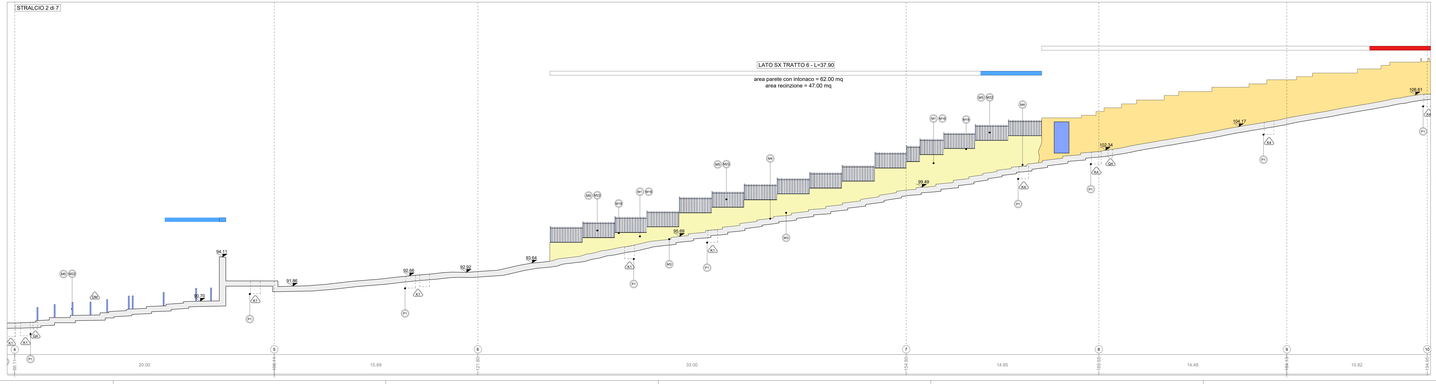

LEGENDA INTERVENTI

LAVORI STRADALI - PAVIMENTAZIONI

Simbolo	Descrizione intervento	Num. Ord. Tariffa
PU	Pulizia di pozzetti di ispezione	U.05.010.070.b
PC	Pulizia di superfici in pietra o in laterizio con idropulitrice a sabbiatrice	R.02.010.040.a
RC	Rimozione di strati di scaldo e graffiti mediante idrosabbiatura	AP_21
RP	Rimozione di opere di ringhiere e parapetti stradali in profilati di ferro	U.05.010.052.a
RM	Demolizione di pavimentazione in conglomerato bituminoso	U.05.010.020.a
RM	Demolizione di pavimenti in lastre o quadrotti di conglomerato cementizio	R.02.06.050.a
RT	Smontaggio e rimessa in opera di cordoni in pietrarsa	A.11.010.450.a
RM	Demolizione di elementi di campe e gradini in pietra vulcanica da sostituire	AP_05
RM	Rilevazione e puntello di vecchie basole eseguite in opera	U.05.060.075.a
RB	• Demolizione di masso, massetto in calcestruzzo • Scavo a sezione aperta in materie di qualsiasi consistenza • Scavo a sezione aperta eseguito a mano • Compattazione del piano di posa della fondazione stradale • Strato di fondazione in tout-venant • Posa in opera di malta di allettamento per pavimentazioni in pietra	R.02.060.022.b U.01.020.020.a E.01.020.010.a U.05.020.020.a U.05.020.030.a AP_05
RB	• Scavo a sezione obbligata • Rifiorsa con calcite e sabbiature nell'adeguata granulometria	E.01.020.020.a U.05.010.010.b
RB	• Rimozione di vecchie basole, ripresa a scalpello sulla faccia e negli assetti	U.05.060.065.a
RB	Lastricato di nuovi basole scelte, lavorate a puntillo sulla faccia ed a scalpello negli assetti	U.05.060.060.c
RB	Disattazione preventiva con prodotti biocidi per l'eliminazione di microorganismi lungo i margini stradali	AP_20
RB	Operazioni di rimozione di stuccature e sverniciatura indirizzate applicate a precedenti interventi	AP_22
RB	Basamento di sostegno per pali di illuminazione pubblica per altezza f.t. fino a 7600 mm.	AP_30
RB	Nuovi cordoni in pietrarsa	U.05.030.030.d

PARAMENTI MURARI

Simbolo	Descrizione intervento	Num. Ord. Tariffa
RC	Esecuzione di prelievi di campioni da sottoporre alle analisi di laboratorio	AP_23
RC	Tassello stratigrafico eseguito da un restauratore specializzato	A.00.010.104.a
RC	Spicconatura accurata di intonaci degradati e non compatibili con il supporto	R.02.040.010.d.CAM
RC	Disinfestazione mediante applicazione di biocida e rimozione manuale della segalazione	AP_28
RC	Rimozione meccanica di stuccature ristrenee	AP_31
RC	Disattazione preventiva con prodotti biocidi per l'eliminazione di microorganismi	AP_20
RP	Rimozione di opere di ringhiere e parapetti stradali in profilati di ferro	U.05.010.052.a
RP	Rimozione di eventuali chiodi, cancelle, staffe ed elementi metallici senza qualità, adottando ogni accorgimento necessario a salvaguardare l'integrità dei conci	AP_23
RP	Operazioni di rimozione di stuccature e sverniciatura indirizzate applicate a precedenti interventi	AP_22
RM	Integrazione plastica e cromatica di parte esterne	A.11.010.010.b
RM	Rimozione di depositi superficiali mediante lavaggio delle superfici con spazzolini e spazzole	AP_29
RM	Rimozione dei graffi e di scarpaze sovrammesse di varia natura, applicazione per mezzo di supportanti	AP_20
RM	INTERVENTO LOCALIZZATO Rimozione di intonaco Ripresa di muratura con mattoni di tufo Parlari in cocce tenere ed in terreno di qualsiasi natura Rete di drenaggio Inserimento di rinzeppi Inserimento di intonaco cementizio per travi Ricostruzione di muratura antica per una profondità di 50 cm Protezione della crosta murale mediante la formazione di basetto con pezzame lapideo e malta idraulica	R.05.030.010.a E.02.080.040.a E.02.080.050.a E.02.080.070.c A.08.025.130.a AP_26
RM	Consolidamento dei giunti: rimozione delle malte decasse, eliminazione dei residui e polvere mediante leggeri martellaggi, riostruzione della malta nei giunti con malte di calce idraulica, calcite e pozzolana, rifiatura dei giunti	A.08.025.190.a
RM	Ripresa di muratura mediante sostituzione parziale di materiale con materiali euro-cuci	R.03.030.010.a
RM	Revisione e restauro di paramento murario: eseguito delle vecchie malte ammalorate, eucotaurio lavaggio e spazzolatura con spazzole di saggina, sostituzione o integrazione dei blocchi non recuperabili, stuccature delle commessure con malte idraulica e malte speciali dell'antica originale, spazzolatura finale	AP_22
RM	Stesura di scaldo pigmentato o ottenendo di calcio (acqua di calce) applicato a pennello	AP_24
RM	Regolarizzazione di superficie di calcestruzzo Intonaco grezzo rustico a malta grossa composta da grassello di calce e polvere di tufo	R.03.060.030.a.CAM AP_03
RM	Restauro delle superfici in tufo: • Rimozione di depositi superficiali mediante lavaggio delle superfici con spazzolini e spazzole di saggina	AP_28
RM	Risanamento delle copertine in calcestruzzo • pulitura superficiale del calcestruzzo mediante sabbiatura e/o spazzolatura • rimozione di parti ammalorate con prodotto passivante • regolarizzazione delle superfici • impermeabilizzazione eseguita con malta bicomponente elastica • Strato di copertura in calcestruzzo a strato fibrorinforzato	R.05.040.040.a R.05.040.050.a R.05.080.050.a.CAM E.12.080.030.b E.12.080.080.b
RM	• Realizzazione di nuova copertina in paraperete di tufo • Strato di copertura in battuto di calcestruzzo	AP_04 AP_05
RM	Risanamento delle copertine in laterizio in mattoni piani	R.03.030.030.c
RM	Revisione e restauro copertine in tufo	-
RM	Nuove intertratte, ringhiere, parapetti e cancellate	E.19.010.070.c.CAM

ARREDO

Simbolo	Descrizione intervento	Num. Ord. Tariffa
AV	Simbolo per Green Line	E.19.010.040.a AP_15
AV	Sedute	E.19.010.040.a AP_15
AV	Totem	E.19.010.040.a AP_06/AP_09/AP_10
AV	Fontane	AP_43/AP_47/AP_48/V.02.020.050.b.CAM/V.02.020.080.a.CAM/AP_49
AV	Pensilina	E.19.010.040.a AP_11/AP_12
AV	Leggio	E.19.010.040.a AP_09
AV	Cestinaria	E.19.010.040.a AP_05
DA	DEMOLIZIONI	

STATO DI FATTO

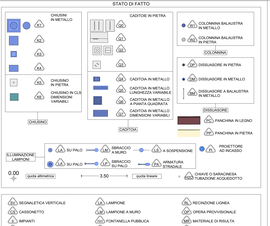

SG SEGNALETICA VERTICALE	LP LAMPIONE	RL RECINZIONE LIGNEA
CS CASSONETTO	LM LAMPIONE A MURO	OP OPERA PROVVISIONALE
BI BIPARTI	FP FONTANELLA PUBBLICA	MR MATERIALE DI RISULTA
FL FLUVALE	PA PANCHINA	PI DISSUASORE IN PIETRA
IC IDROLA VOTIVA	BM BALAUSTRA METALLICA	DM DISSUASORE IN METALLO
AU ARREDO URBANO	CF CORRIMANO METALLICO	FI FIORIERA
AS ARMATURA STRADALE A SBRACCIO	RM RECINZIONE METALLICA	

MATERIALI

PIETRA LAVICA	Basoldo: campanto da binario superfici piane in opera in maniera regolare (a "corsa" e "spina di pesce")	Basoldo: campanto da binario superfici piane posti in opera in maniera irregolare ("acciottolato")	Binoccoli superfici di forma: cubica ("campanotto")
TUFO	Muratura composta da blocchi in tufo grafo presumibilmente originale	Muratura composta da blocchi squadrati in tufo giallo di recente fattura	Muratura mista (tufo, laterizio, pietra lavica)
CEMENTO	Integrazioni con malta cementizia	Pavimentazione in calcestre di cemento	Pavimentazione in battuto di cemento
Copertine			
CALCARE: TRAVERTINO	INTONACO	ELEMENTI PLASTICI(CAMINETTO)	ELEMENTI METALLO
PIPERNO	INTONACO TRITOGRANITO	GUAINA	MATERIALE CERAMICO
ASFALTO	MARMO	LEGNO	VETRO
LATERIZIO	ALLUMINIO	TERRENO	MATERIALE CONTENENTE PRESUMIBILMENTE AMIANTO

Definizione pareti ed elementi in alzato:
- pareti in muratura portante
- pareti ed elementi compresi nell'ambito di ristrutturazione
- pareti ed elementi non compresi nell'ambito di ristrutturazione

COMMITTENTE

COMUNE DI NAPOLI

RESPONSABILE DEL PROCEDIMENTO
arch. Francesca Spera

CITTÀ VERCITALE: RIQUALIFICAZIONE DEI PERCORSI PEDONALI TRA LA COLLINA E IL MARE

PROGETTO ESECUTIVO / CACCIOTTOLI

ORDINE DEGLI INGEGNERI PROV. NAPOLI
Ing. Mario Andriani
N. 6000 A
MARIO ANDRIANI
ORDINE DEGLI ARCHITETTI PROV. NAPOLI
Arch. Francesco Furnari
N. 1000
FRANCESCO FURNARI
ORDINE DEGLI INGEGNERI PROV. PERUGIA
Ing. Luciano Pedetti
N. 1000
LUCIANO PEDETTI
ORDINE DEGLI ARCHITETTI PROV. PERUGIA
Arch. Francesco Paolo Fiore
N. 1000
VINCENZO TECCA

MANDATARIA

sab studio associato
Via Pievaiola, 75
06125 - Perugia
info@sabstudio.it | www.sabstudio.it

Arch. Pierpaolo Pagi
Arch. Francesco Fiorillo
Arch. Sergio Tecca
Arch. Francesco Furnari
Arch. Luca Petrolino

Ing. Mario Andriani
Ing. Luciano Pedetti
Ing. Calisanio Bologni
Ing. Barbara Bottiaoni

MANDANTI

NEBULA
Via Del Vino 36 - Ripalimosani (CB)
Tel. 0874 719 000 - Fax 0874 719 000
Pec: info@pec.nebulaweb.it
P.IVA 01 080 670 704

Arch. Francesca Brunacci
Arch. Francesco Paolo Fiore
Arch. Giovanni Santoro
Arch. Massimo Iannetti
Arch. Gianluca Iannetti
Arch. Gianluca Iannetti
Arch. Gianluca