

VI^Municipalità

DC



COMUNE DI NAPOLI  
VII DIREZIONE CENTRALE  
SERVIZIO VIABILITA' E TRAFFICO  
ORDINANZA SINDACALE

PROGRESSIVO ANNUALE:
17 FEB 2011
PROG. n. 266

Prot. n. 152

li 16/02/11

**OGGETTO:** Istituzione, in un tratto di via Mario Palermo, di un particolare dispositivo temporaneo per lavori dal 17/02/2011 al 24/02/2011.

**IL SINDACO**

- Premesso che la Società "Terna" ha comunicato che, per poter eseguire lavori indifferibili ed urgenti sul collegamento in cavo 220 KV Castelluccia – S. Sebastino, finalizzati ad evitare rischi di black-out nell'area di Napoli, è necessario chiudere un tratto della semicarreggiata in direzione Nord di via Mario Palermo;
- Letto il verbale di sopralluogo del 16/02/11;
- Letto il D.L. n° 30/04/1992 n° 285 e successive integrazioni.

**ORDINA**

**ISTITUIRE**, dal 17/02/2011 al 24/02/2011, il divieto di transito veicolare nei seguenti tratti della semicarreggiata in direzione Nord di via Mario Palermo, rappresentati nel grafico allegato che costituisce parte integrante la presente Ordinanza Sindacale:

- 1) dalla confluenza con via Argine a quella con via Flauto Magico;
- 2) dalla confluenza con via Flauto Magico a quella con via Carmen.

L'impresa esecutrice dei lavori procederà alla installazione della segnaletica necessaria per l'attuazione del presente dispositivo di traffico provvisorio nonché al ripristino dello stato dei luoghi al completamento dell'intervento.

*E' a carico del Direttore dei Lavori: la redazione del piano di segnalamento provvisorio; la verifica dell'avvenuta e corretta apposizione della segnaletica prima dell'inizio dei lavori; il ripristino al termine dei lavori della segnaletica preesistente; la comunicazione, al Servizio Viabilità e Traffico ed al Servizio Autonomo Polizia Locale, dell'eventuale modifica delle date di inizio e fine lavori.*

Tutte le Ordinanze, i cui dispositivi risultino in contrasto con la presente, devono ritenersi sospese.

**IL DIRIGENTE**


Ing. Giuseppe D'Alessio

Il Servizio Autonomo di Polizia Locale è incaricato di vigilare, unitamente a tutti gli altri Agenti della Forza Pubblica previsti dall'art. 12 del D.L.vo 30/04/1992 n°285, per l'esatta osservanza della presente Ordinanza.

**L'ASSESSORE ALLA MOBILITA' URBANA  
VIABILITA' TRAFFICO E PARCHEGGI**

Prof. ing. Agostino Nuzzolo



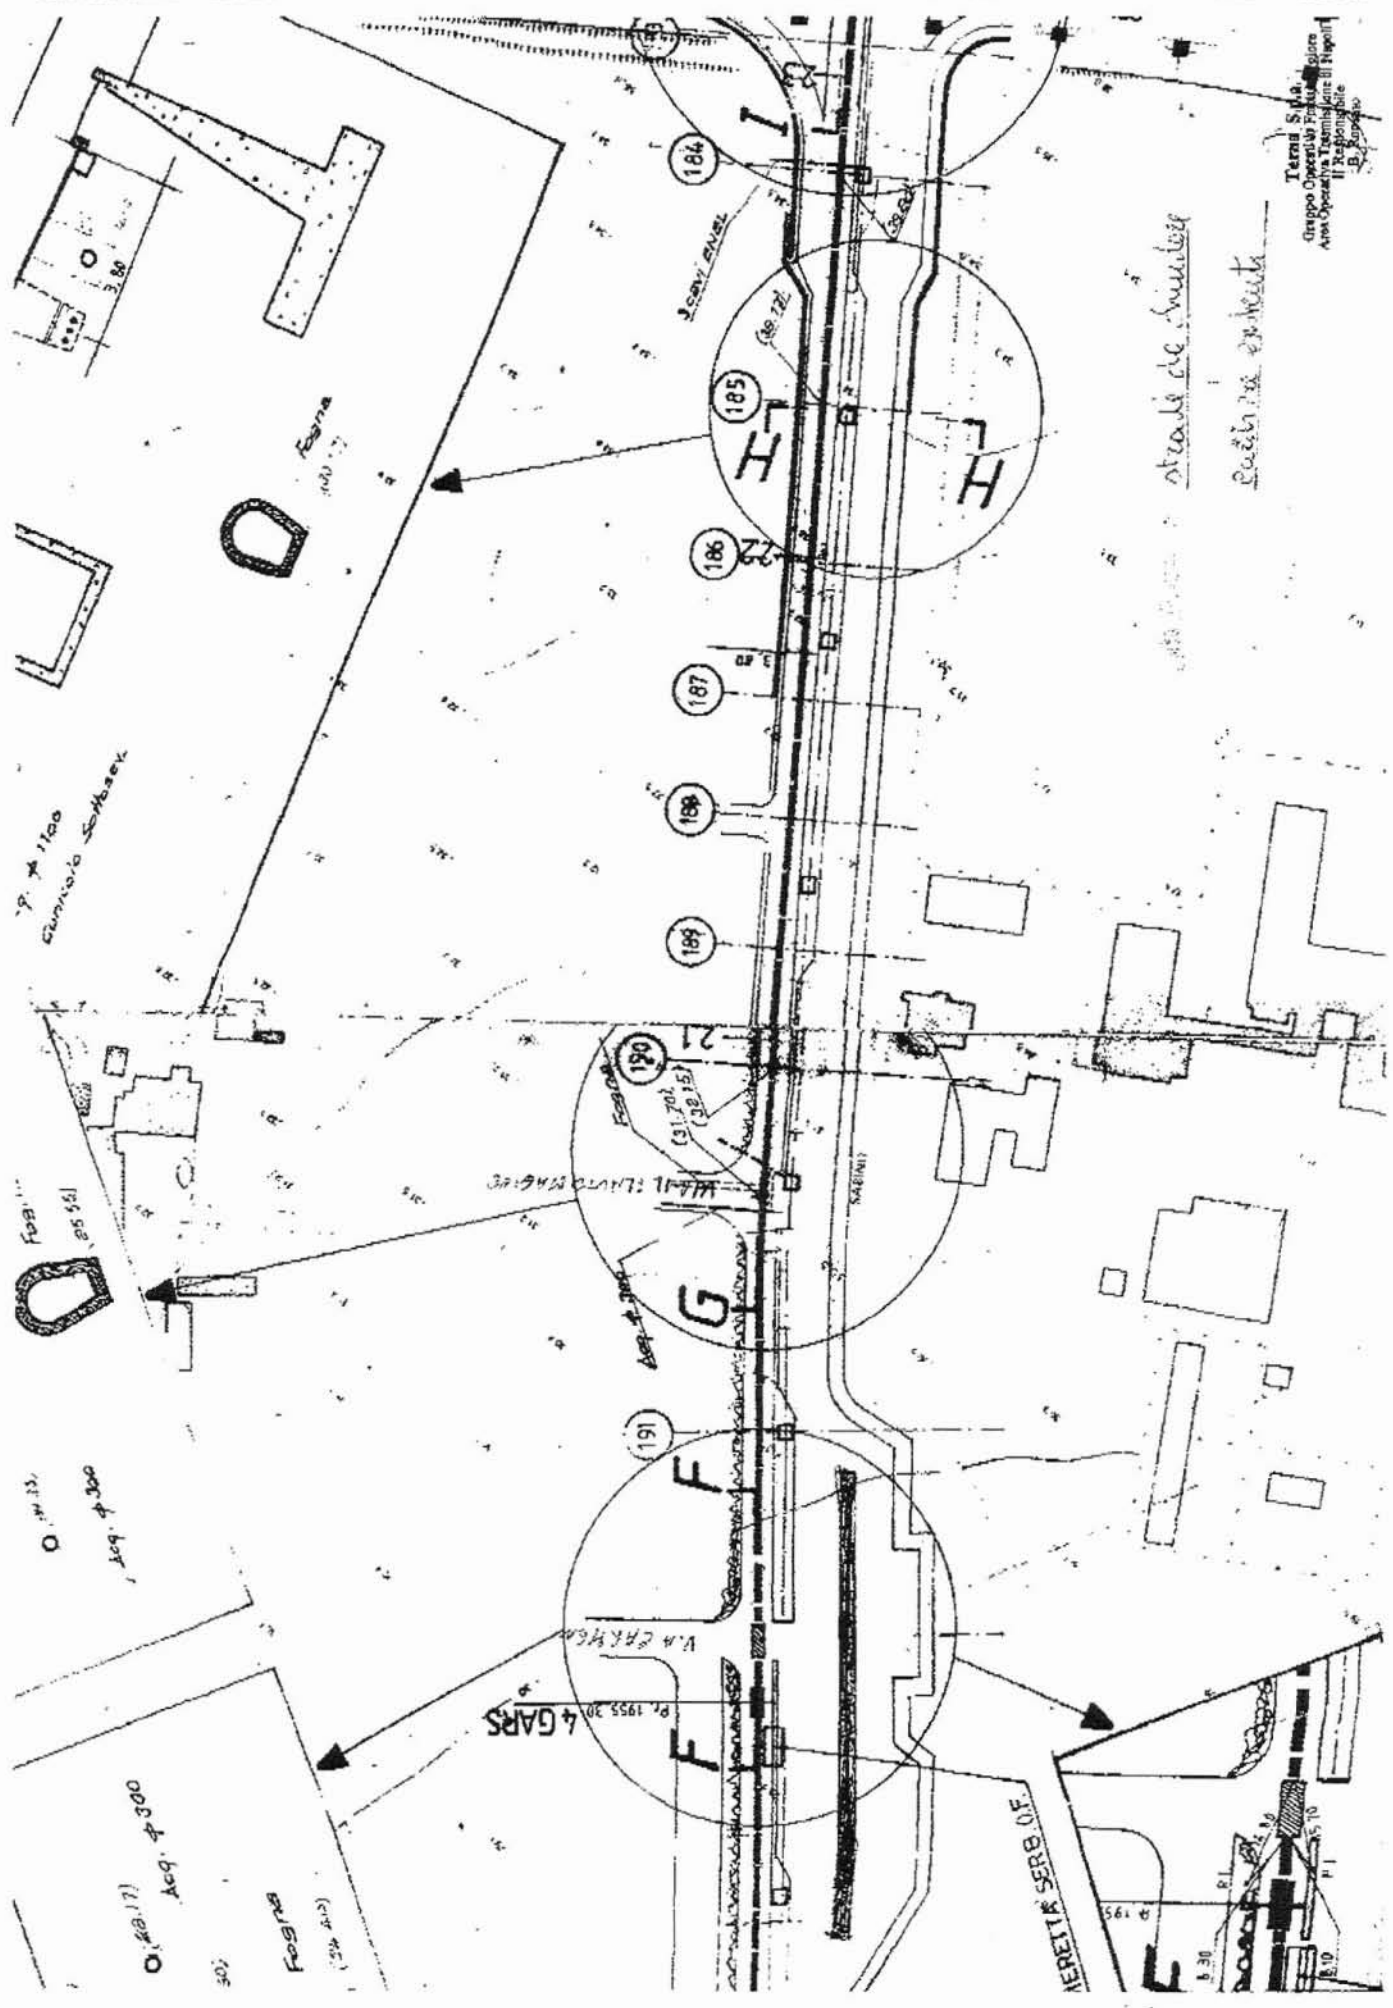

Terna S.p.A.  
Gruppo Operativa Progettazione  
Area Operativa Trasmissione e Distribuzione  
Il Responsabile  
B. Basso

strada de sinistra  
strada de destra