




SEZIONE A-A'

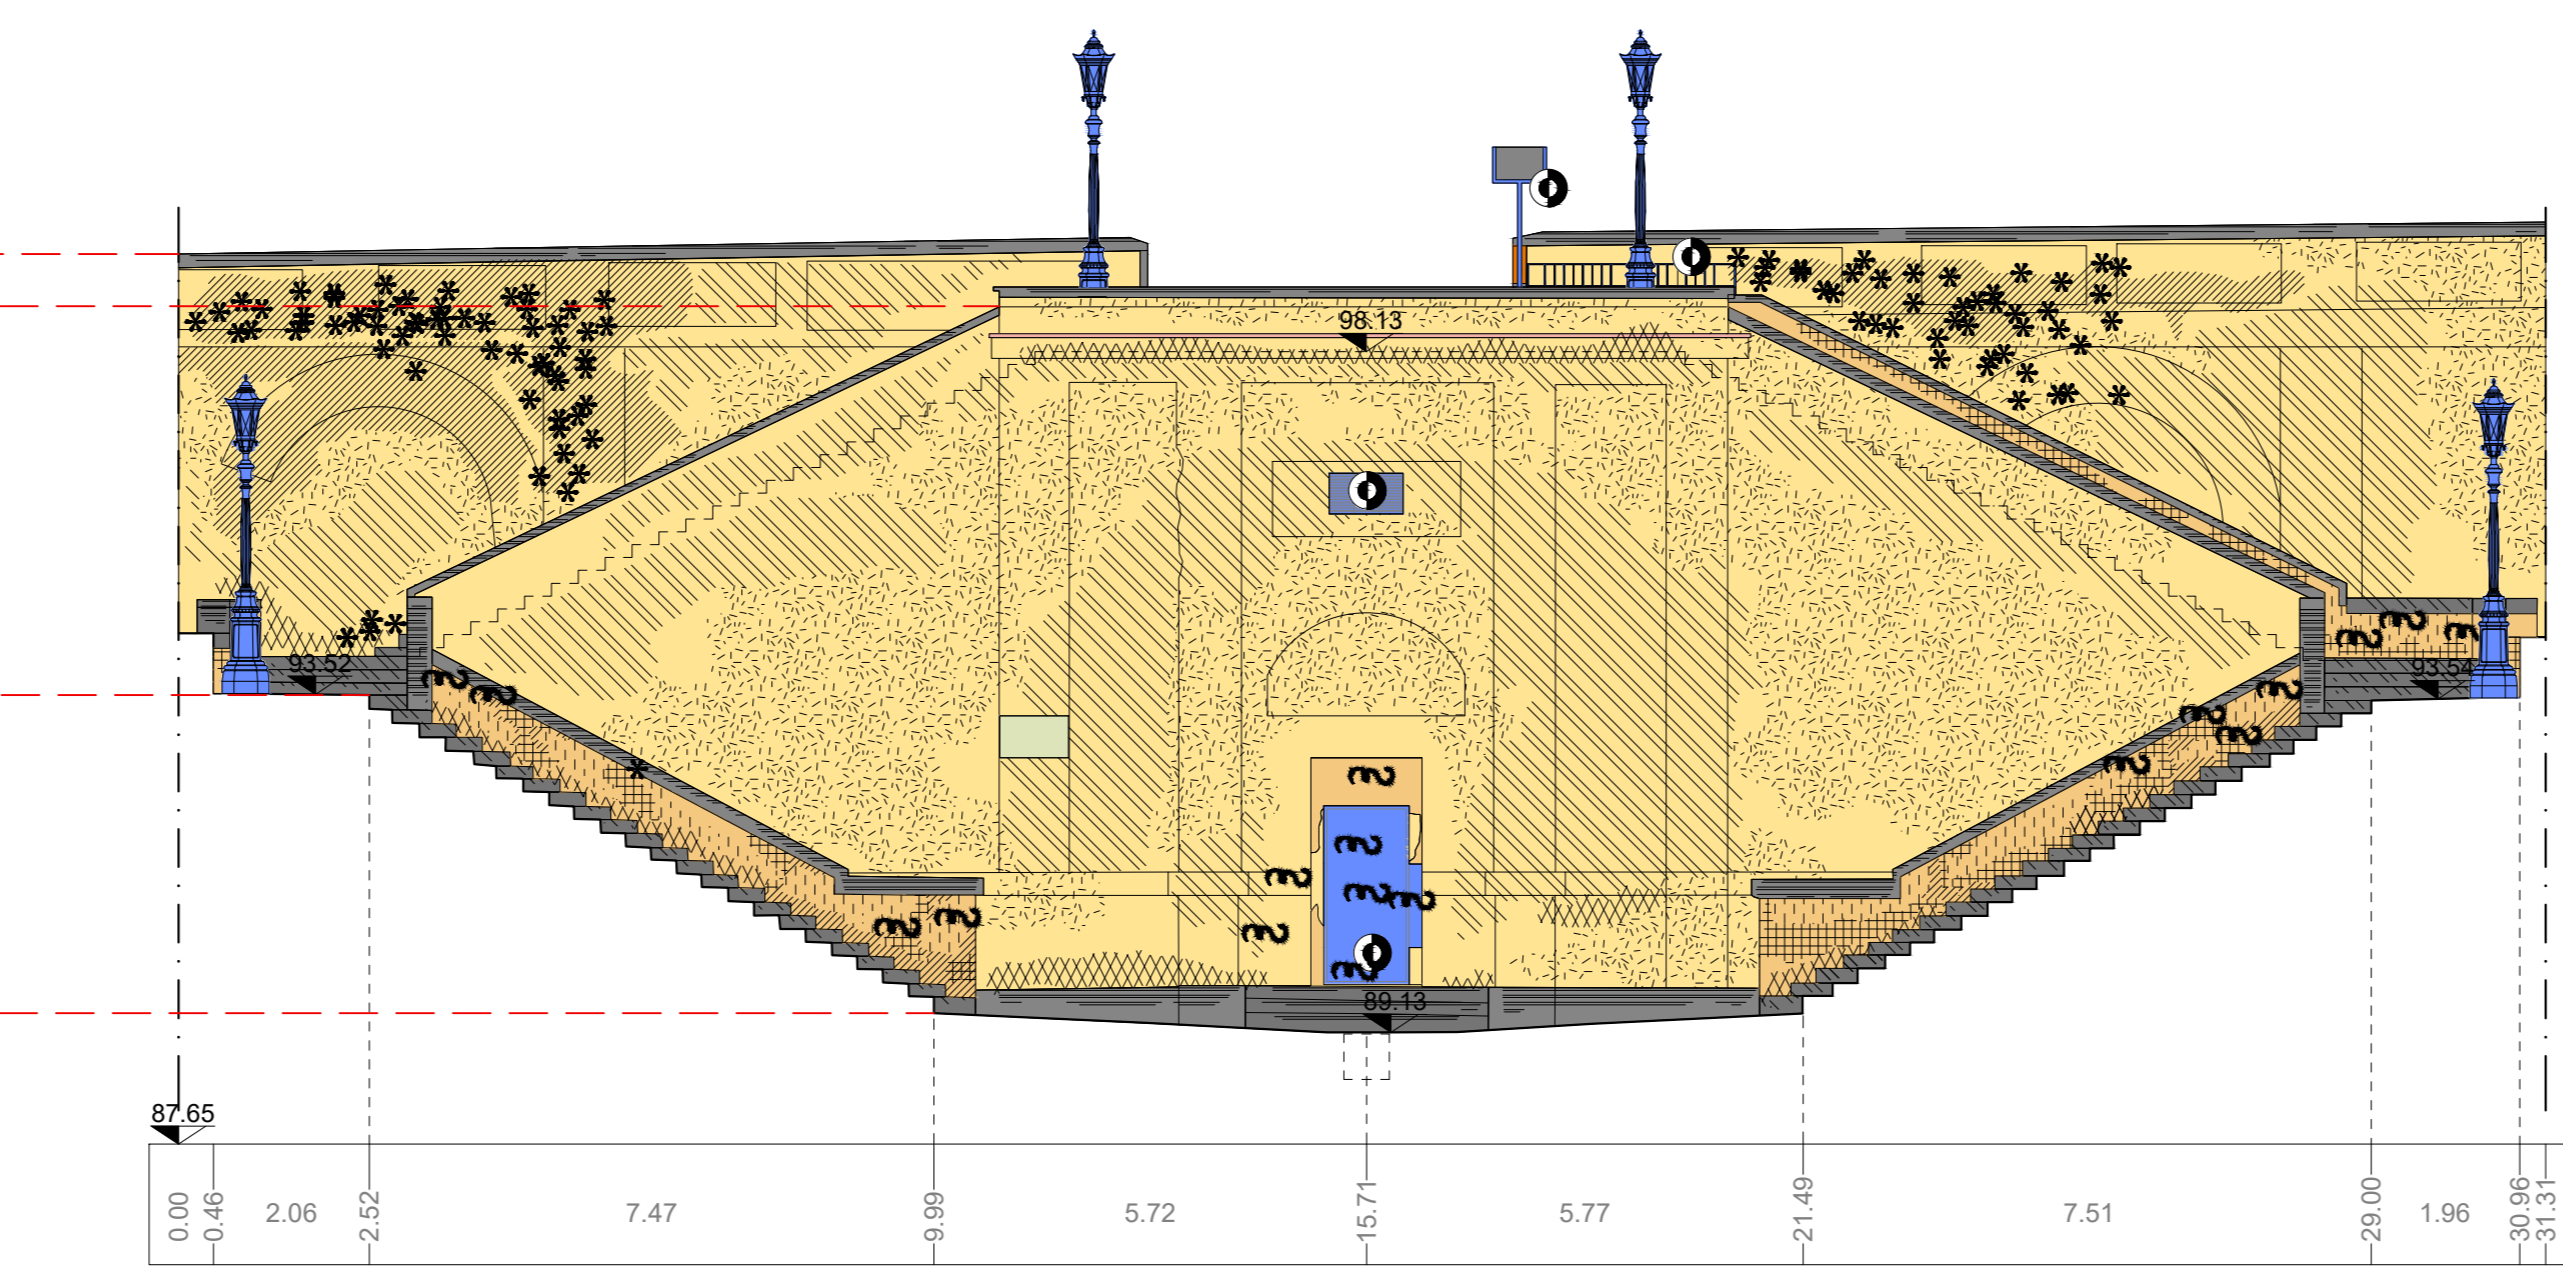


SEZIONE B-B'

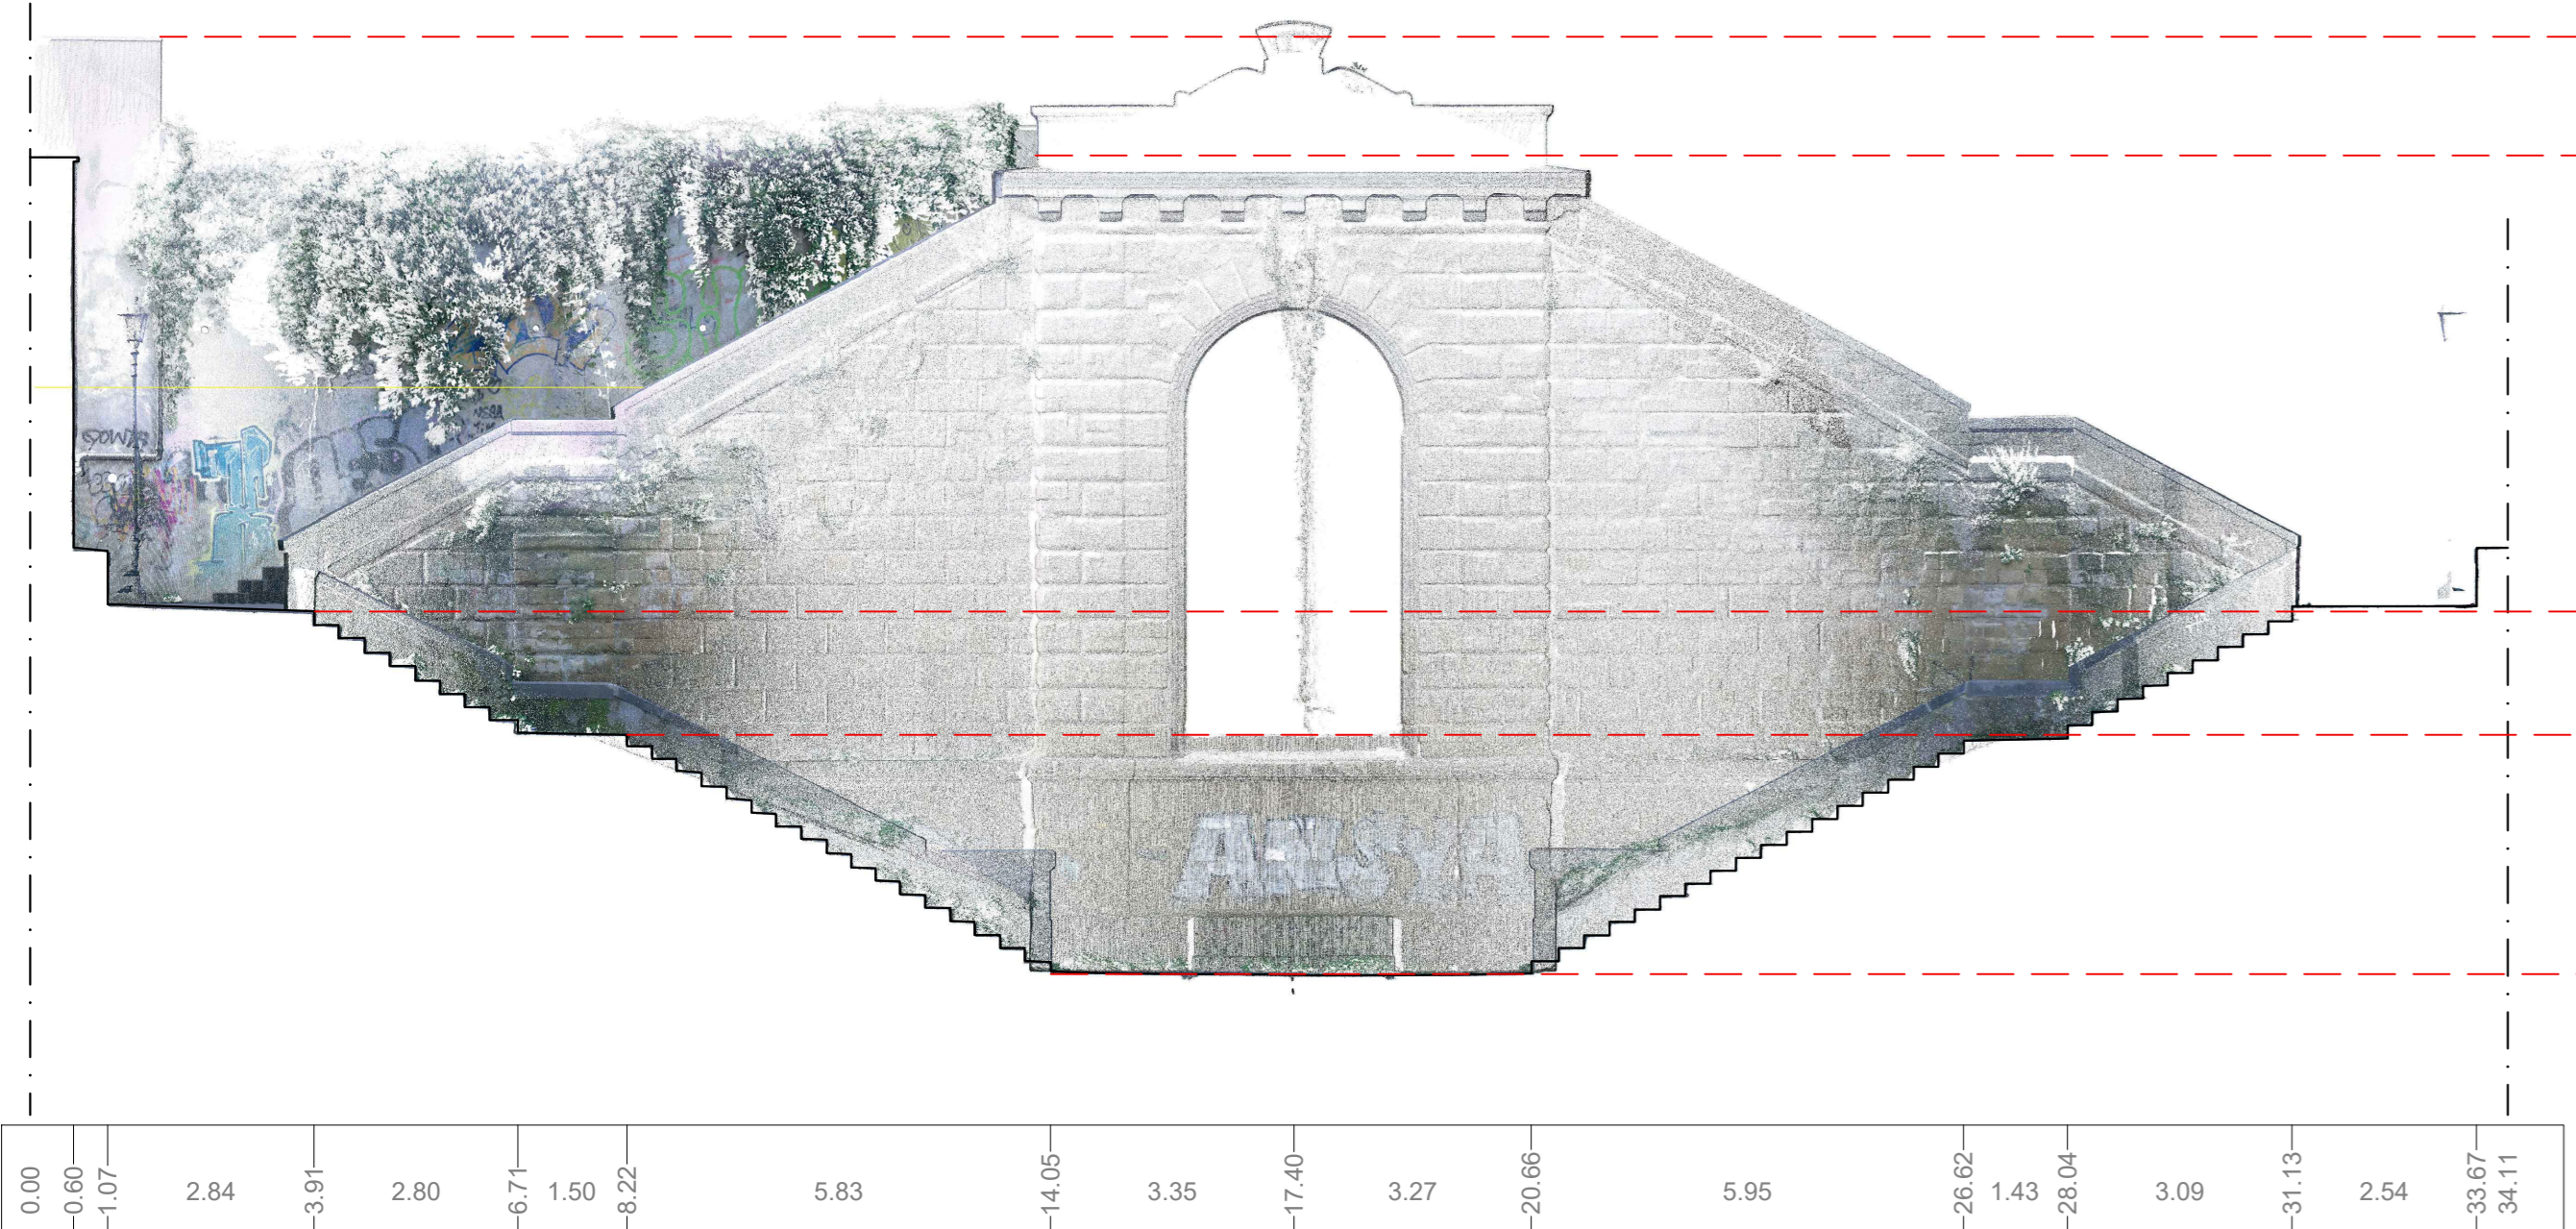

SEZIONE C-C'

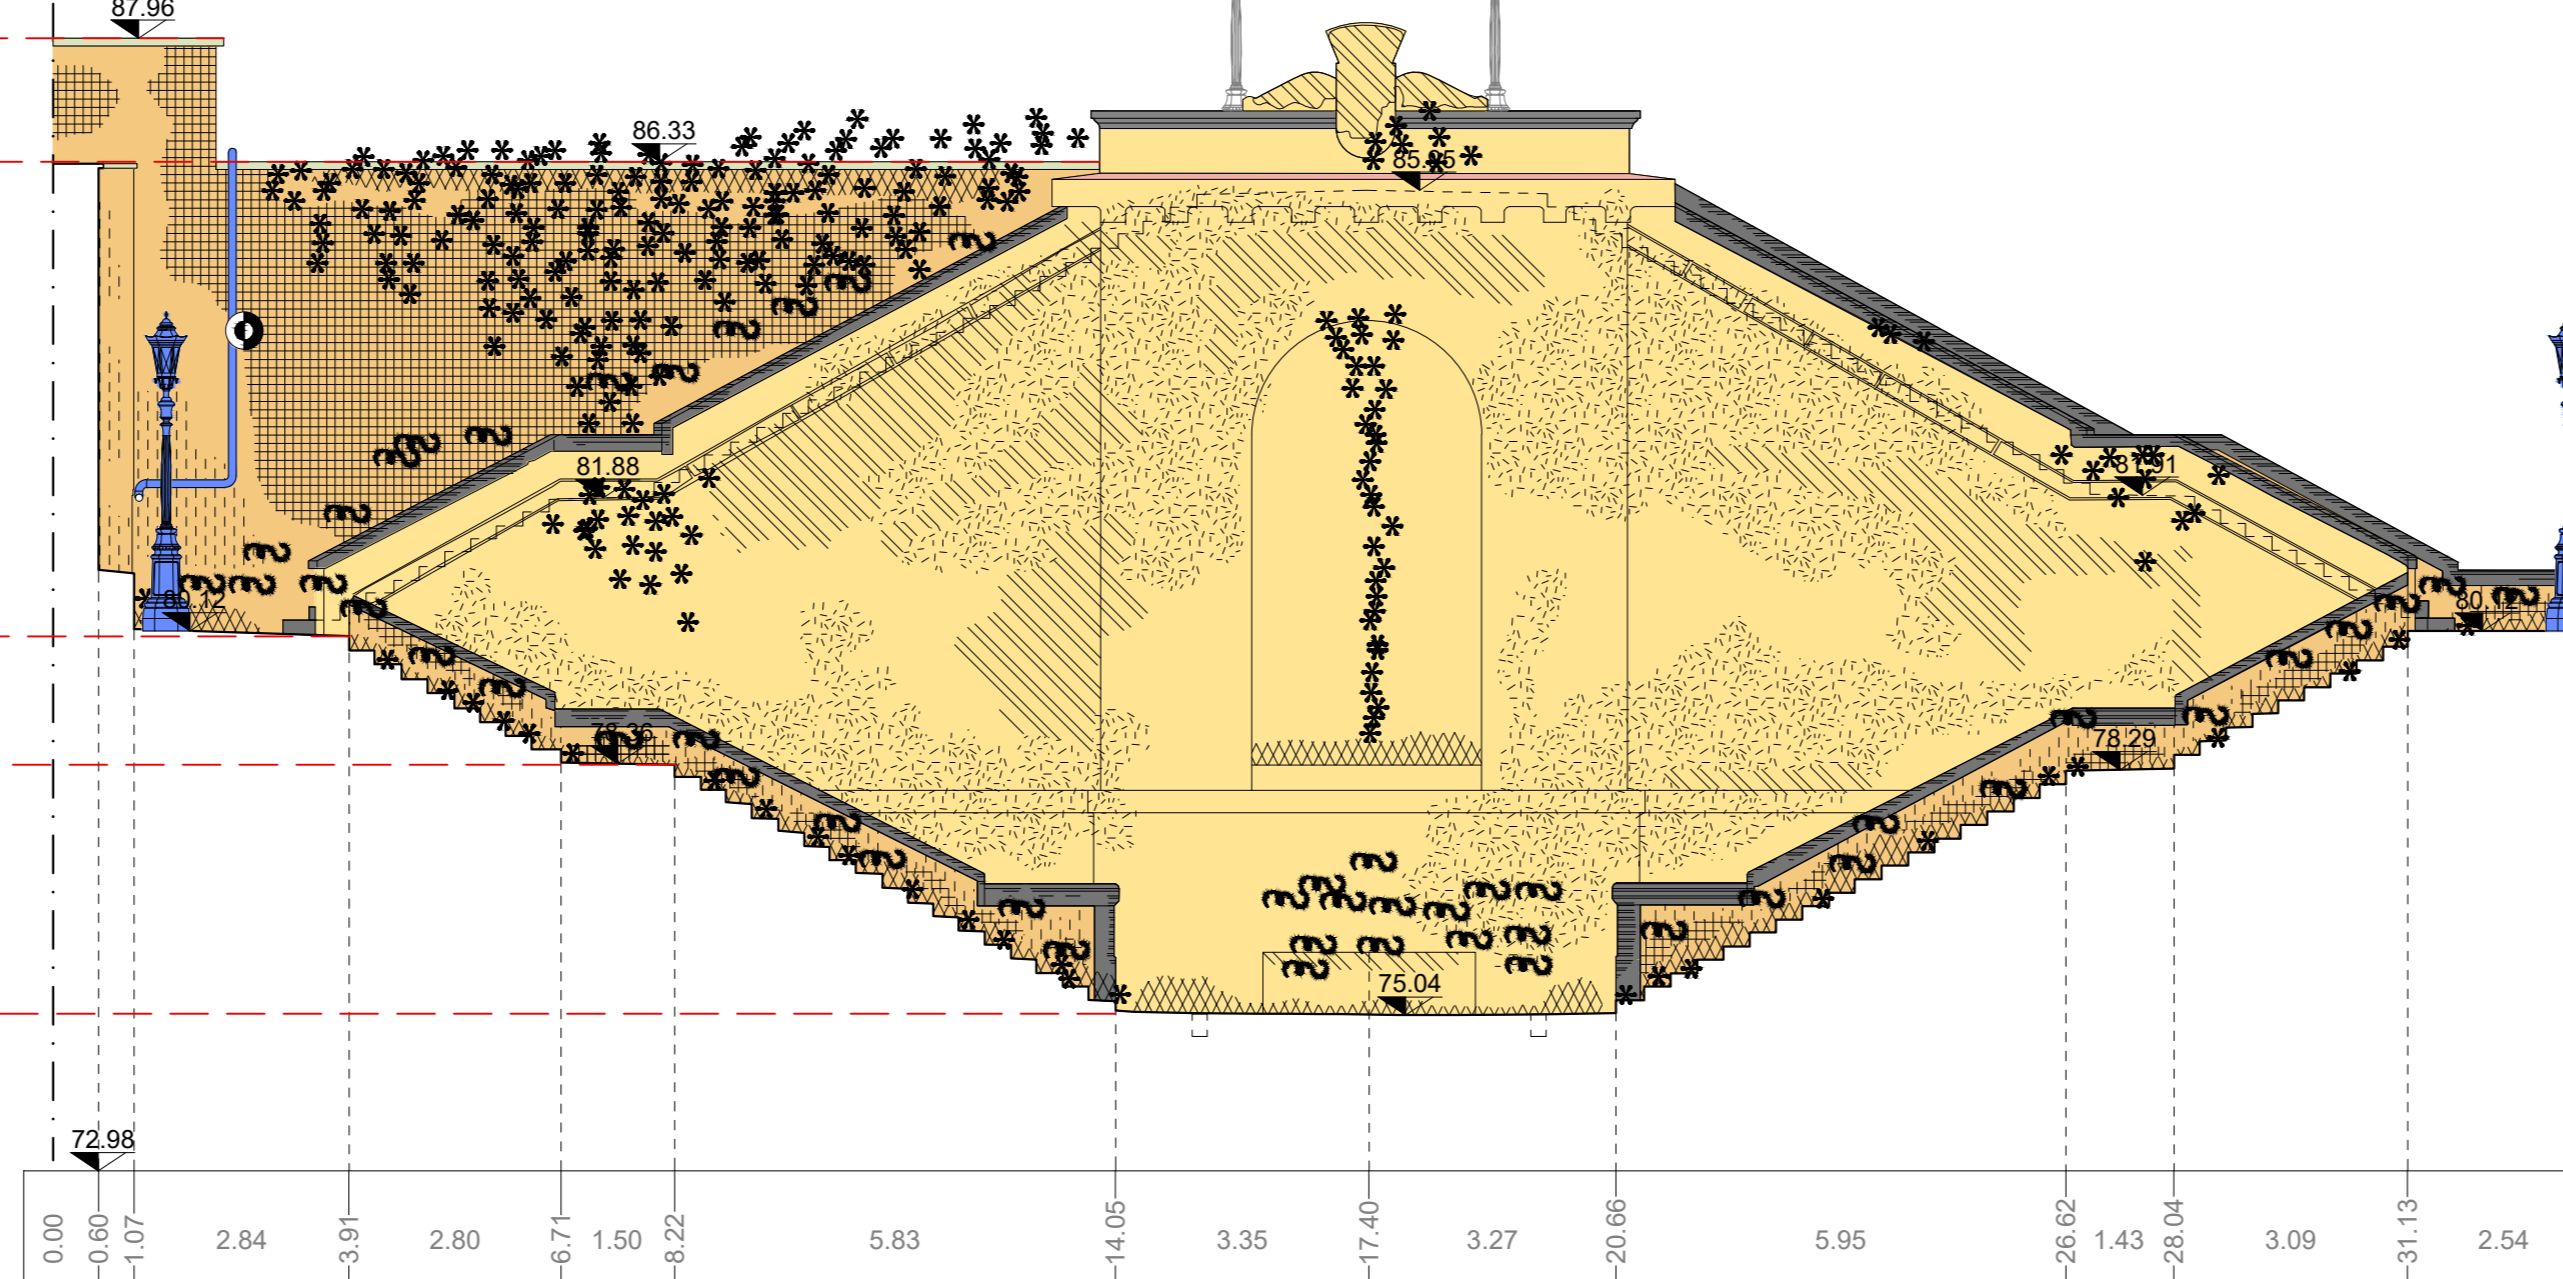

SEZIONE D-D'

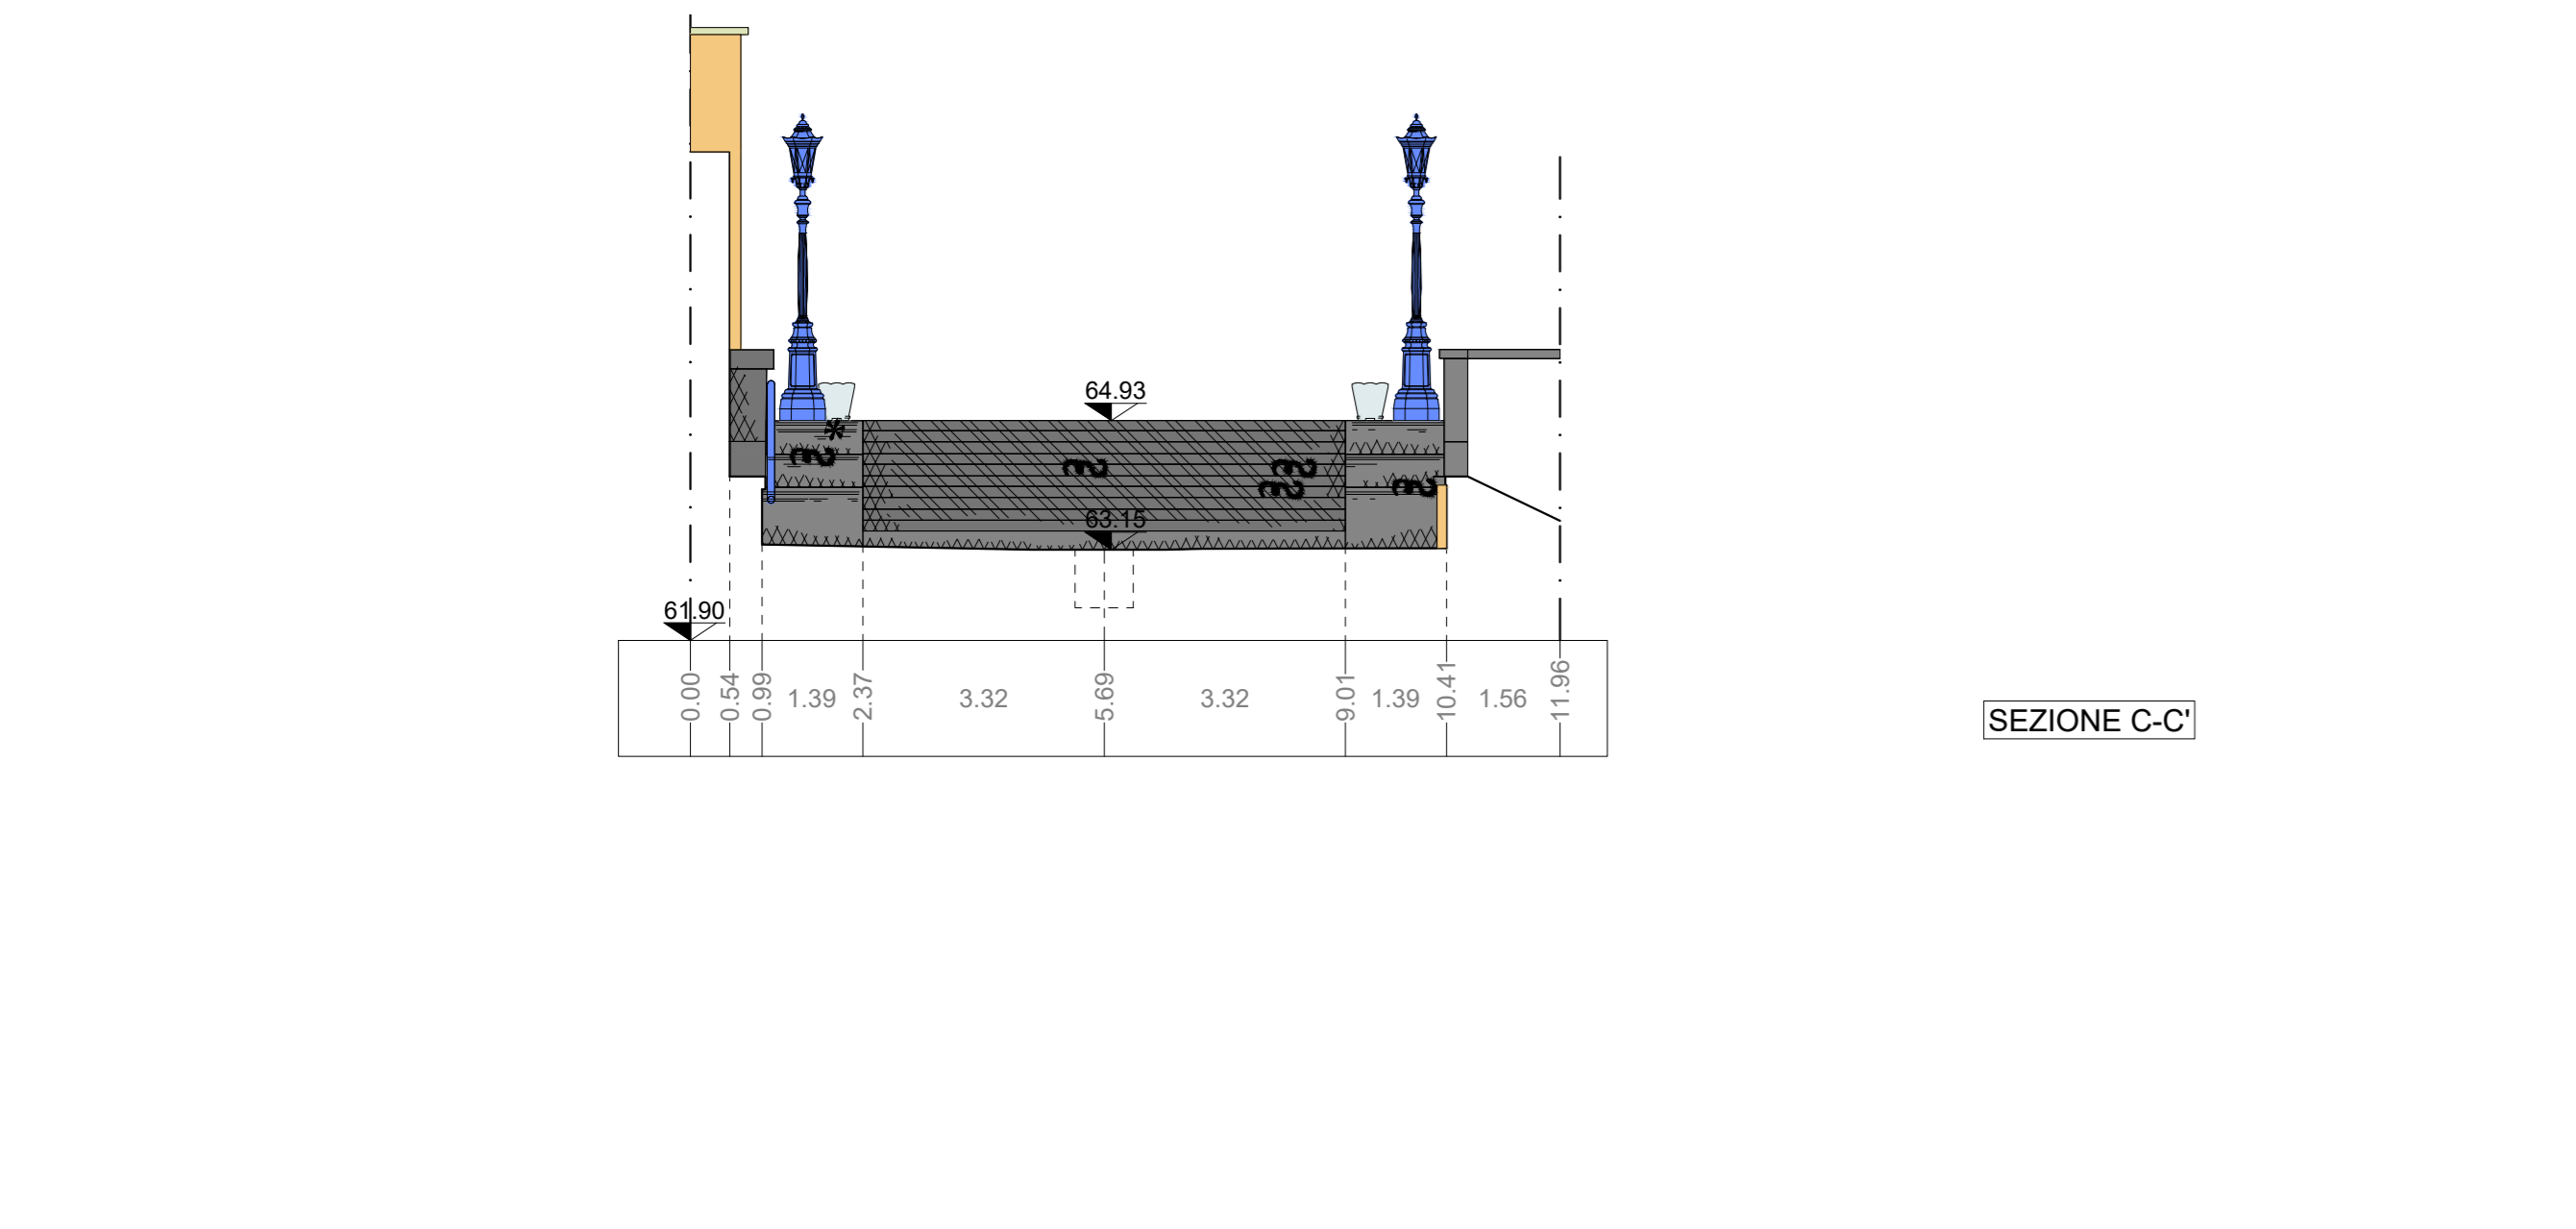

SEZIONE E-E'



SEZIONE F-F'

STATO DI FATTO

CHiusura in METALLO	CADITOIE IN PIETRA	COLONNINA BALAUSTRATA IN METALLO
CHiusura in PIETRA	CADITOIA IN METALLO	COLONNINA BALAUSTRATA IN PIETRA
CHiusura in CLS DIMENSIONI VARIABILI	CADITOIA IN METALLO LUNGHEZZA VARIABILE	COLONNINA
	CADITOIA IN METALLO A PIANTA QUADRATA	DISSIASORE IN PIETRA
	CADITOIA IN METALLO DIMENSIONI VARIABILI	DISSIASORE IN METALLO
		DISSIASORE A BALAUSTRATA IN METALLO
		DISSIASORE
		PANCHINA IN LEGNO
		PANCHINA IN PIETRA
ILLUMINAZIONE LAMPIONI	PROIETTORE AD INCASSO	
SU PALO	SBRACCIO A MURRO	
SU PALO	SBRACCIO SU PALO	
	A SOSPENSIONE	
	ARMATURA STRADALE	

0.00 quota altimetrica 3.50 quota lineare

CHIAVE O SARACINESA TUBAZIONE ACQUEDOTTO

MATERIALI

PIETRA LAVICA	Biscotto composto da blocchi regolari posti in opera in maniera regolare (a "corni" o a "spina di pesce")	Biscotto composto da blocchi regolari posti in opera in maniera irregolare ("accostato")	Blocchetti regolari di forma cubica ("campioncini")	Cordoni di boccia
TUFO	Mattatura composta da blocchi in tufo giallo presumibilmente organica	Mattatura composta da blocchi regolari in tufo giallo di recente fattura	Mattatura mista (tufo, laterizio, pietra lavica)	
CEMENTO	Integratori con malta cementizia	Pavimentazione in piastrelle di cemento	Pavimentazione in battuto di cemento	Copertine
CALCARE/ TRAVERTINO	INTONACO	ELEMENTI PLASTICI/SINTETICI	ELEMENTI METALLICI	
PIPERNO	INTONACO TINTEGGIATO	LEGNO	MATERIALE CERAMICO	
ASFALTO	MARMO	QUARZO	LEGGNO	VERRO
LATERIZIO	ALLUMINIO	TERRENO	MATERIALE CONTENENTE PRESUMIBILMENTE AMANTO	

LEGENDA ANALISI DELLO STATO DI CONSERVAZIONE NORMAL 1/88 (LNI 11182 del 2006)

ALTERAZIONE CROMATICA
Variazione naturale, a carico dei componenti del materiale, dei parametri che definiscono il colore. E' generalmente legata a tipo e materiale interessato. Nel caso l'alterazione si manifesti in modo localizzato e preferibile utilizzare i termini "macchia", "strato scuro", "omogeneo", "colorato prevalentemente da microorganismi, variabile per consistenza, colore e adesione al substrato".

DEPOSITO SUPERFICIALE
Accumulo di materiali estranei di varia natura quali polvere, terriccio, grasso, fanghetti. Talvolta viene utilizzato il termine "polverizzazione".

DISREGIAZIONE
Disseccazione con caduta del materiale sotto forma di polvere o minuscoli frammenti. Talvolta viene utilizzato il termine "polverizzazione".

FRATTURAZIONE O FESSURAZIONE
Soluzione di continuit  tra strati superficiali del materiale, sia tra loro che rispetto al substrato, precludi in genere alla caduta degli stessi.

EROSIONE
Approposizione di materiale dalla superficie che nella maggior parte dei casi si presenta completa.

PRESENZA DI VEGETAZIONE
Presenza di individui erbacei, arbustivi o arborei.

LACUNAMANCANZA
Perdita di continuit  tra elementi tridimensionali.

MACCHIA
Variazione cromatica localizzata della superficie, consistente sia alla presenza di determinati componenti naturali del materiale (concentrazione di porre nei marmi) sia alla presenza di materiale estraneo (acqua, prodotti di ossidazione di materiali metallici, sostanze organiche, vernici, microorganismi).

PATINA BIOLOGICA
Strato sottile, omogeneo, colorato prevalentemente da microorganismi, variabile per consistenza, colore e adesione al substrato.

FRATTURAZIONE O FESSURAZIONE
Soluzione di continuit  del materiale che implica lo spostamento reciproco delle parti. Nel caso di fratturazione ricompilata a senza frammentazione dell'oggetto si utilizza il termine "ricca", in presenza di risostamento verosimile si utilizza il termine "cavillo".

GRAVITO VANDALICO
Approposizione accidentata sulla superficie di vernici colorate.

DEPOSITO DI GIUNDO



DISSIAZIONE

INTERVENTI E MATERIALI NON IDONEI

INTERVENTI PRECEDENTI NON IDONEI O SENZA PARTICOLARE PREGIO (razzetti in malta cementizia o asfalto, pavimentazioni con piastrelle di cemento, stucature)

DISSESTI

CEMENTO DIFFERENZIALE DEL PIANO DI POSA (AVALLAMENTO E DISCONNESSIONE PAVIMENTAZIONE)

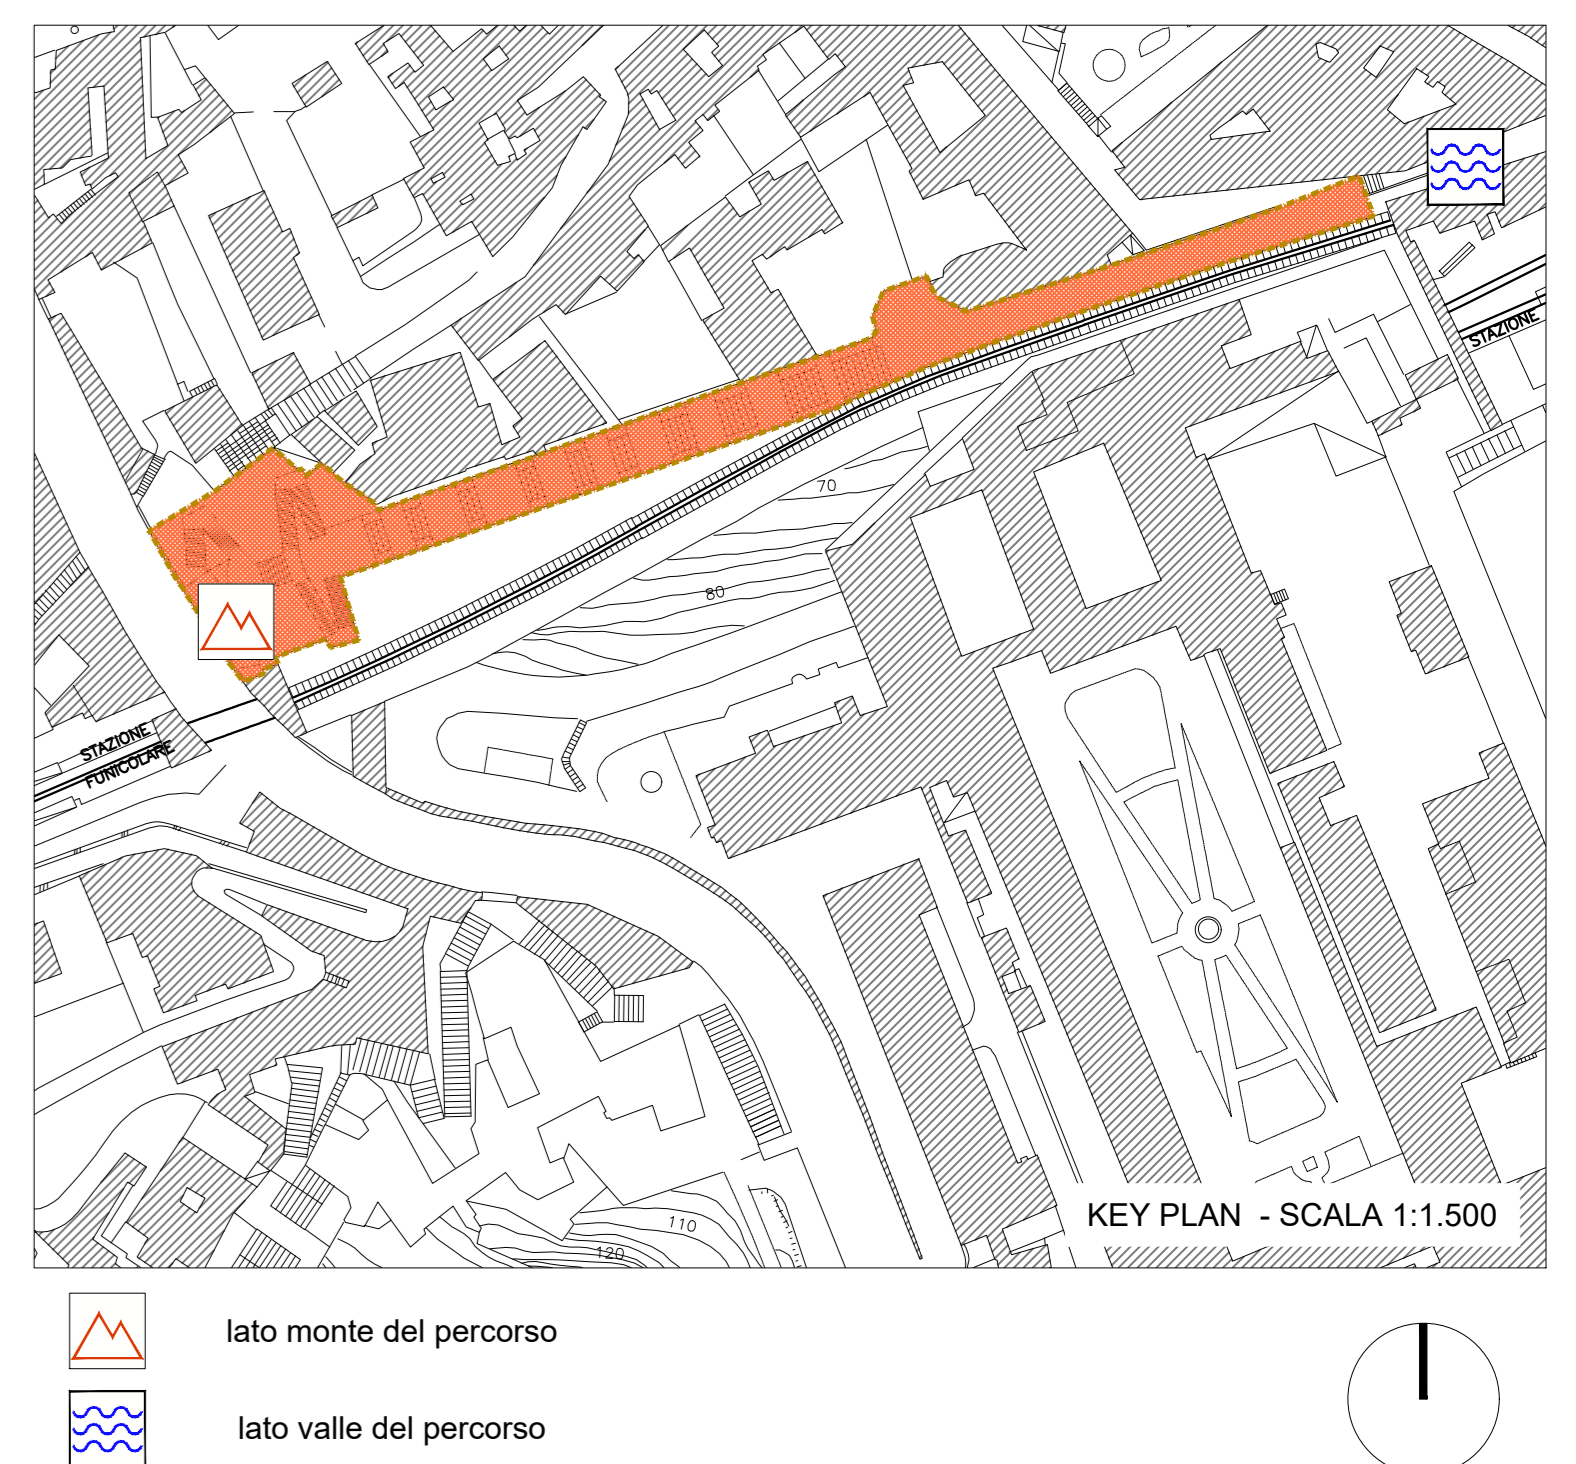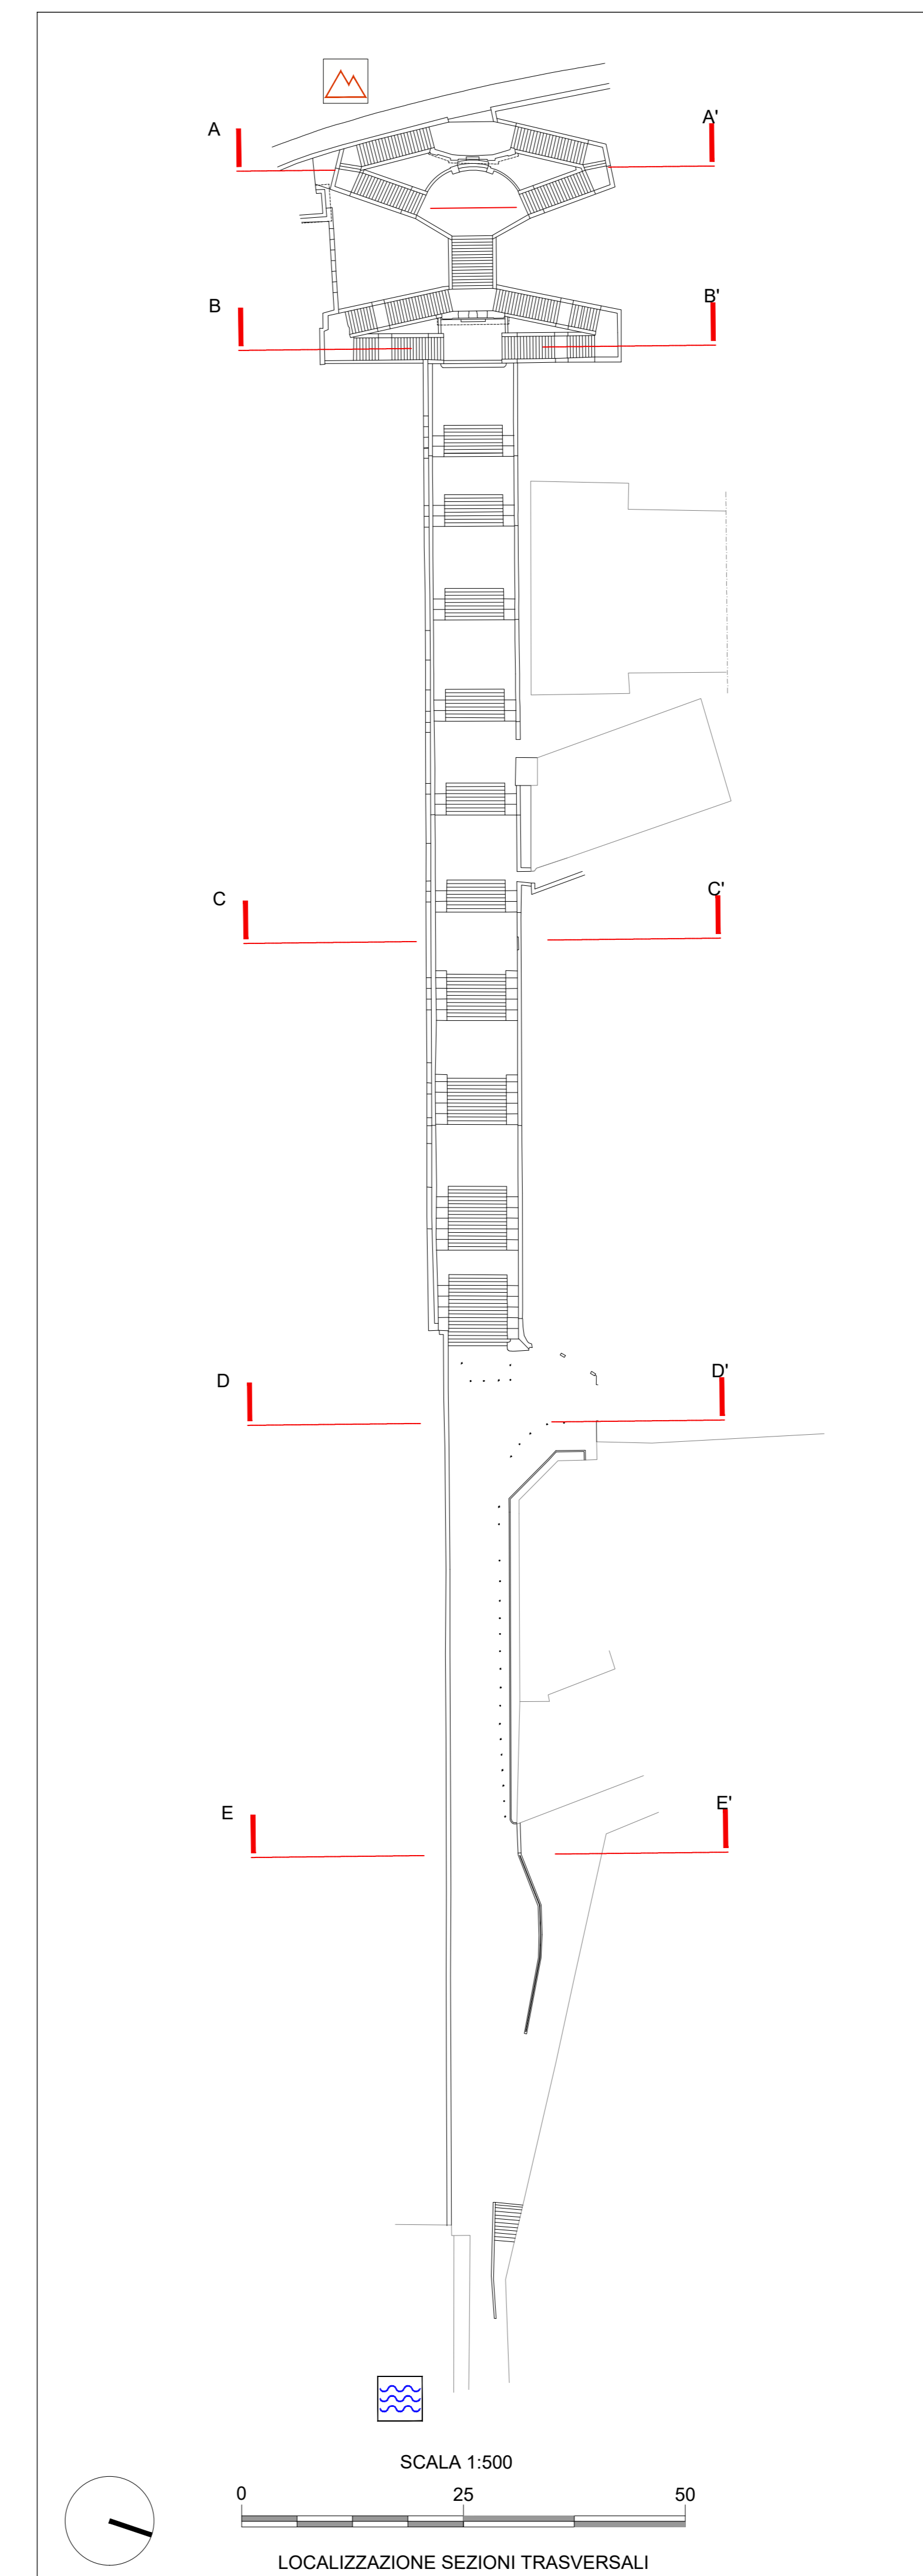

COMMITTENTE
CITT  VERTICALE: RIQUALIFICAZIONE DEI PERCORSI PEDONALI TRA LA COLLINA E IL MARE

COMUNE DI NAPOLI

RESPONSABILE DEL PROCEDIMENTO
arch. Francesca Spira

MANDATARIA
sab
Via Previtalia, 15
00128 Roma
info@saberg.it www.sabst.eu

MANDANTI
ES.S.r.l.
Arch. Francesco Fusco, Ing. Vincenzo Pulia, Arch. Sergio Tucci, Arch. Francesco Fusco, Arch. Luca Persichy

Studio Ing. Alberto Capitanucci
Architettura - Stato di Conservazione
Scala monumentale di Montesanto
Sezioni Trasversali

GKE010/00

ELABORATO
C.N.A.P. 001-01-02-20 ESE

NO. FILE: /file name CNAP.001GKE001000.dwg

UNITA DI MISURA / Unit of Measure m