

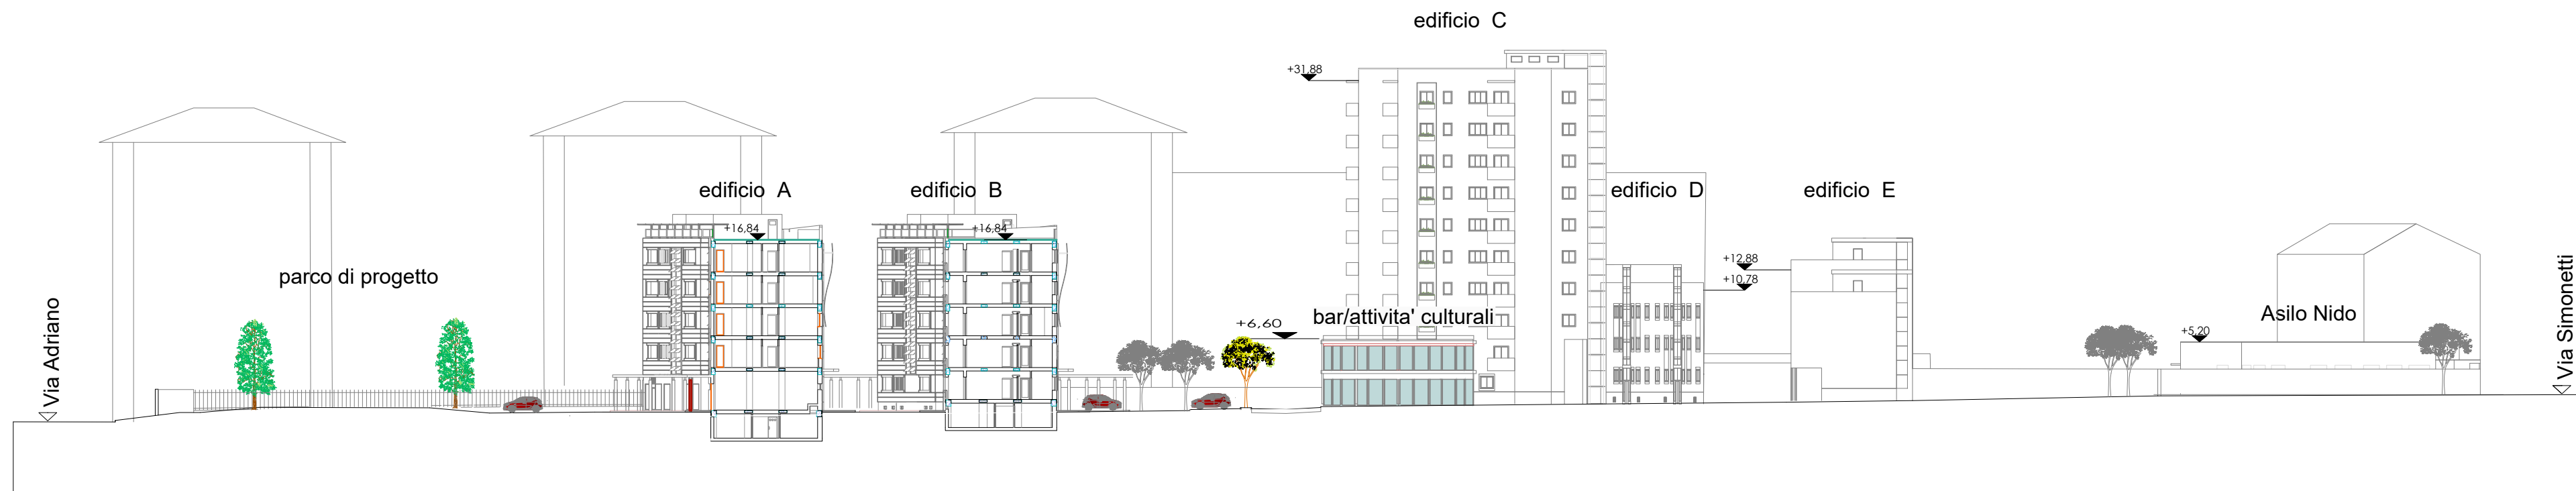


PROFILO A-A. SCALA 1:500

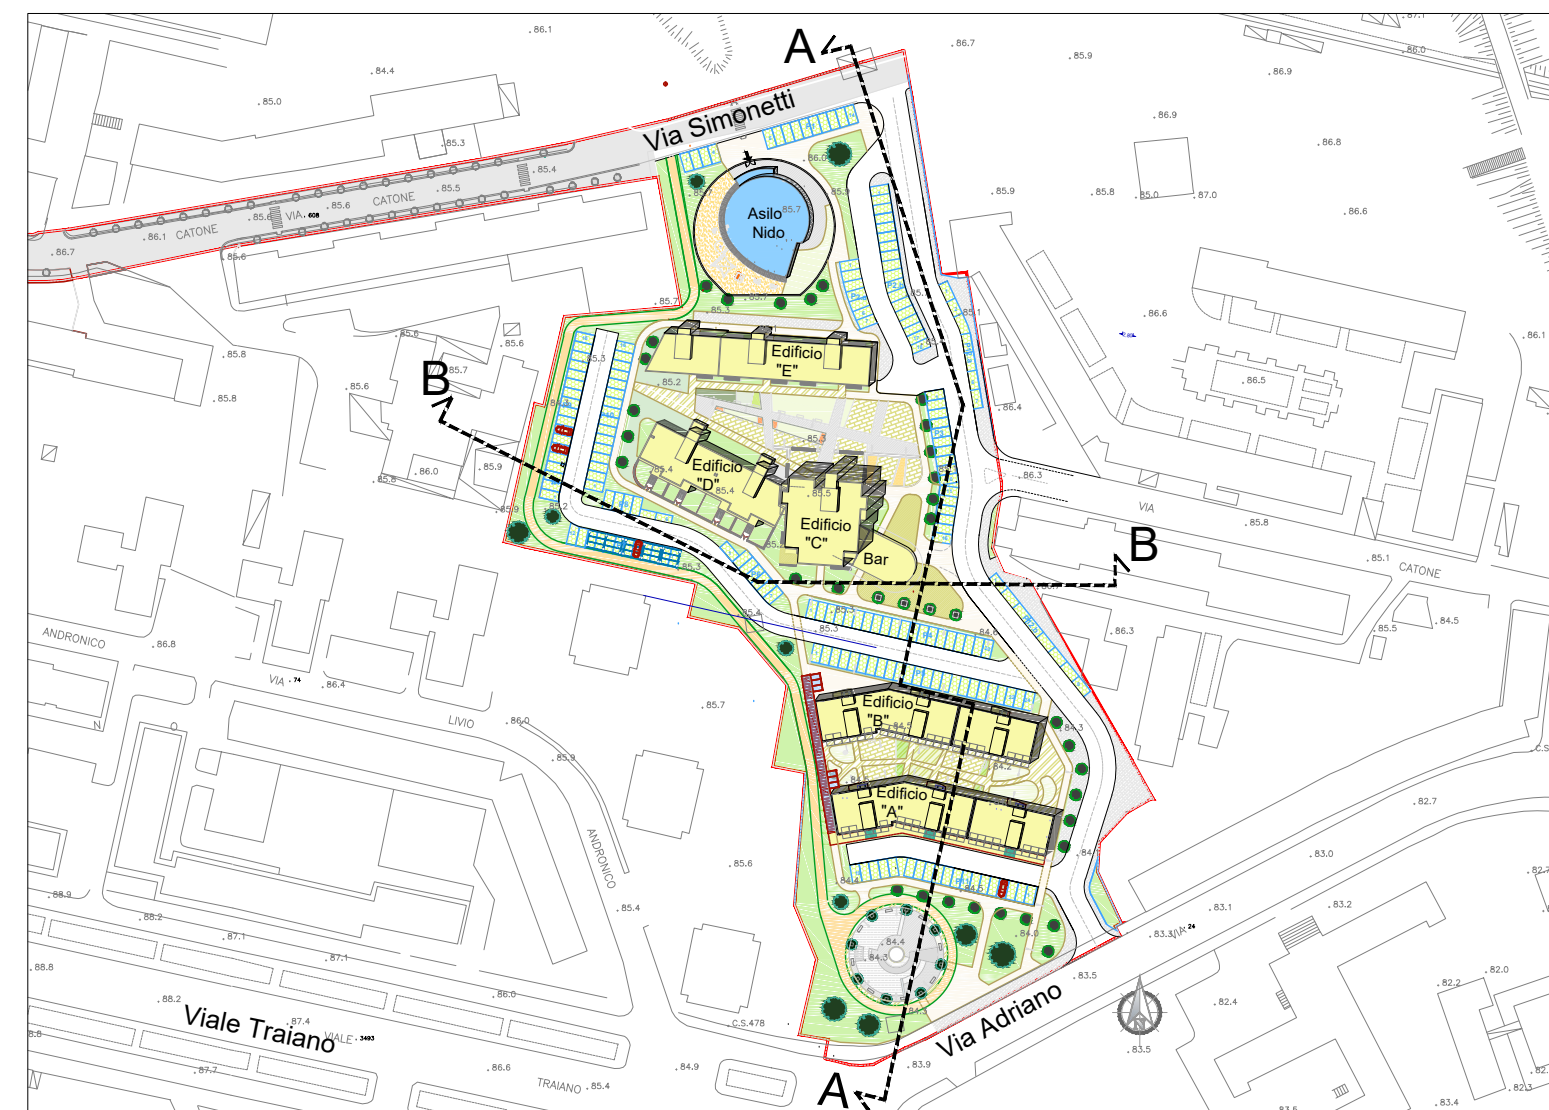

PROFILO B-B. SCALA 1:500

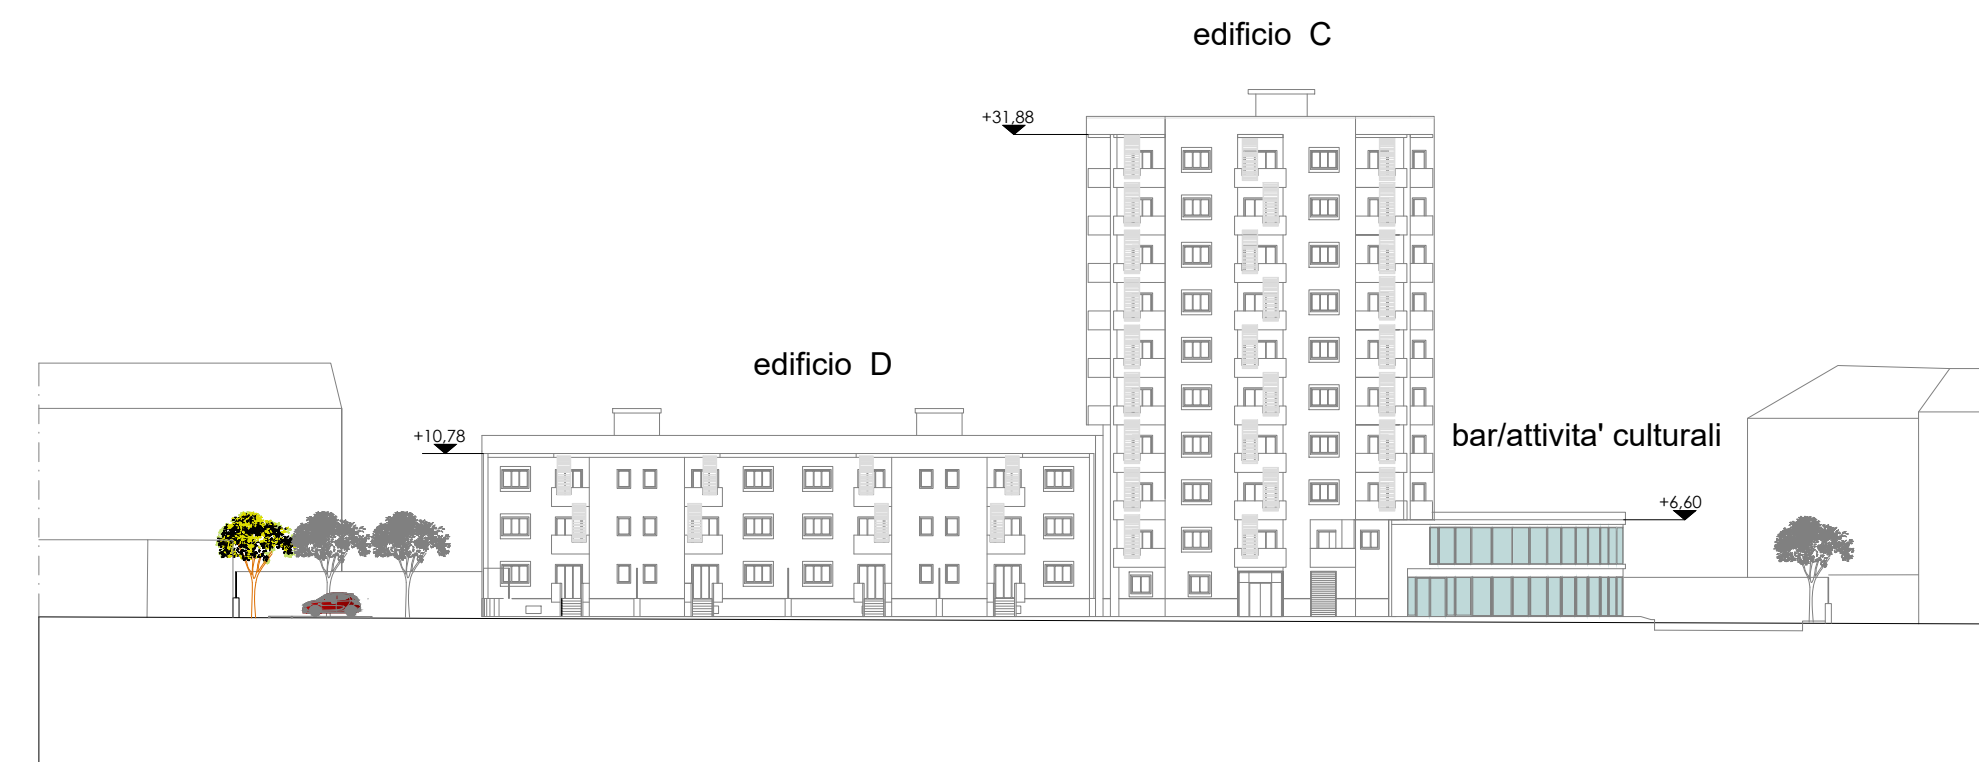

A.C.E.R.

Agenzia Campana per l'Edilizia Residenziale
DIPARTIMENTO DI NAPOLI

ACCORDO DI PROGRAMMA DEL 10.04.2007
MINISTERO INFRASTRUTTURE - REGIONE CAMPANIA - COMUNE DI NAPOLI - A.C.E.R.

COMUNE DI NAPOLI
AREA TRASFORMAZIONE DEL TERRITORIO
SERVIZIO EDILIZIA RESIDENZIALE PUBBLICA E NUOVE CENTRALITÀ

INTERVENTO PER LA REALIZZAZIONE DI N.124 ALLOGGI DI EDILIZIA RESIDENZIALE SOCIALE E
RELATIVE URBANIZZAZIONI PRIMARIE E SECONDARIE NEL QUARTIERE SOCCAVO - NAPOLI

PIANO URBANISTICO ATTUATIVO (PUA)
EX SUB AMBITO 1 PROGRAMMA DI RECUPERO URBANO - SOCCAVO
CUP: B69C08000190005



Titolo: PROFILI LONGITUDINALI DI PROGETTO	Elab. n°	Emissione	Revisione	Revisione
	EG. 13	0	-	-
	Scala: 1:500	Data	-	-
		maggio 2021	-	-

IL DIRIGENTE DEL SERVIZIO:
arch. Paola Cerotto

IL RESPONSABILE UNICO DEL PROCEDIMENTO:
ing. Giovanni De Carlo

G. De Carlo

IL GRUPPO DI PROGETTAZIONE:
COMUNE NAPOLI

A.C.E.R. (Dipartimento di Napoli)

REGIONE CAMPANIA

arch. Elisabetta Nulveni

Elisabetta Nulveni

arch. Angelo Colonna

Angelo Colonna

geom. Luciano Colantuono

ing. Gianluca Buonocore

Gianluca Buonocore

ing. Luigi Ghezzi

Luigi Ghezzi

ing. Roberta Catapano

Roberta Catapano

geom. Lugi La Rocca

Lugi La Rocca

AGRONOMO:

agr. Francesco Cona

Francesco Cona

SUPPORTO STRUMENTALE ALLA PROGETTAZIONE: SINTEC s.r.l.