



RIQUALIFICAZIONE CICLO-PEDONALE DEL LUNGOMARE DI NAPOLI

STRALCI PLANIMETRICI CON INDICAZIONE DEL TRACCIAMENTO LATO MARE


NAVIGATORE CON INDICAZIONE DEGLI STRALCI

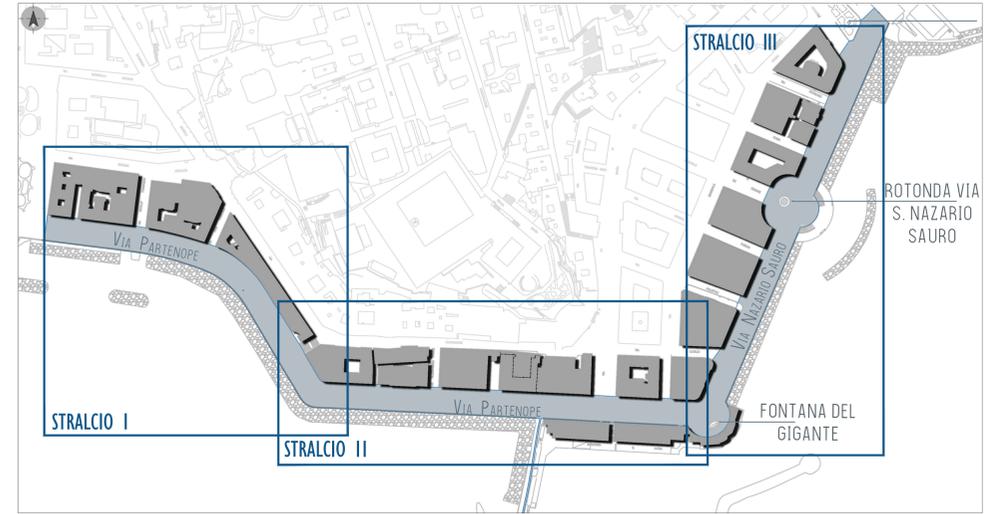


STRALCIO I 1/400

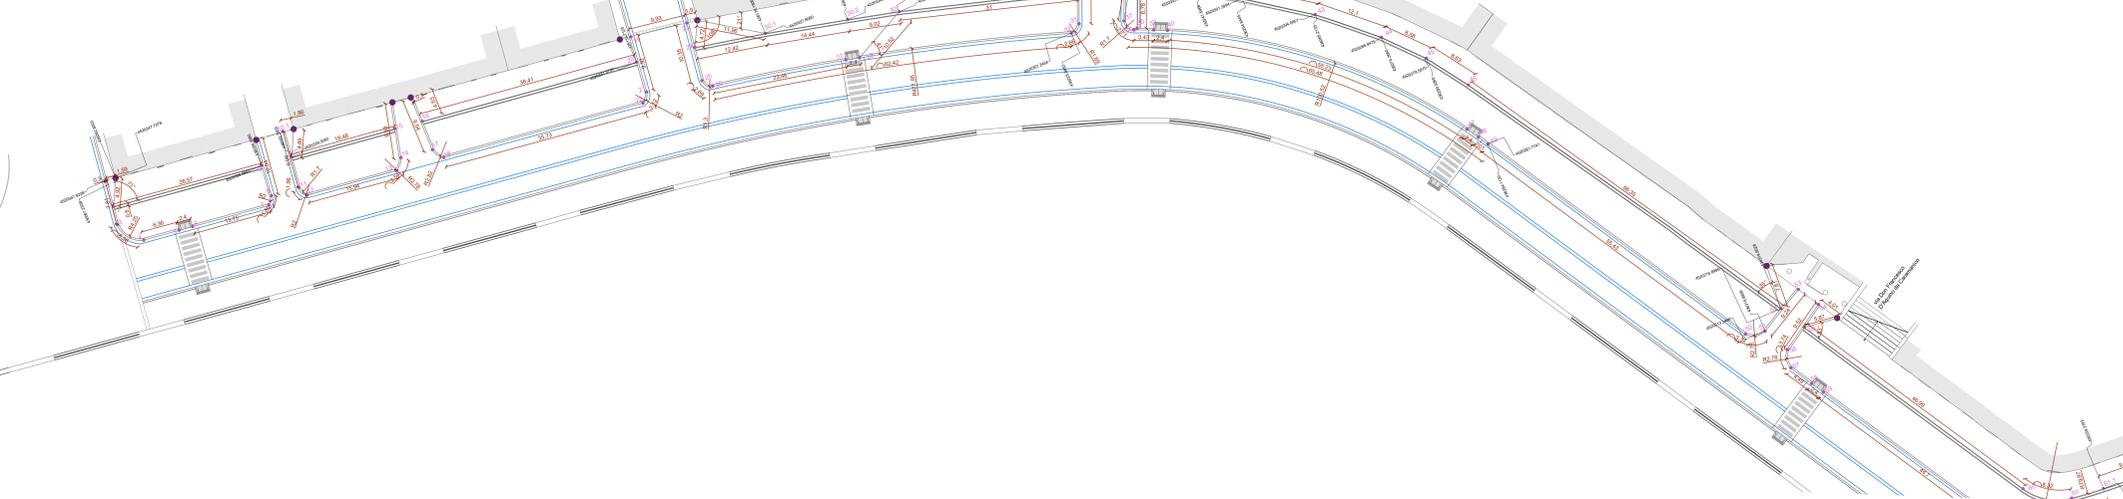

STRALCIO II 1/400

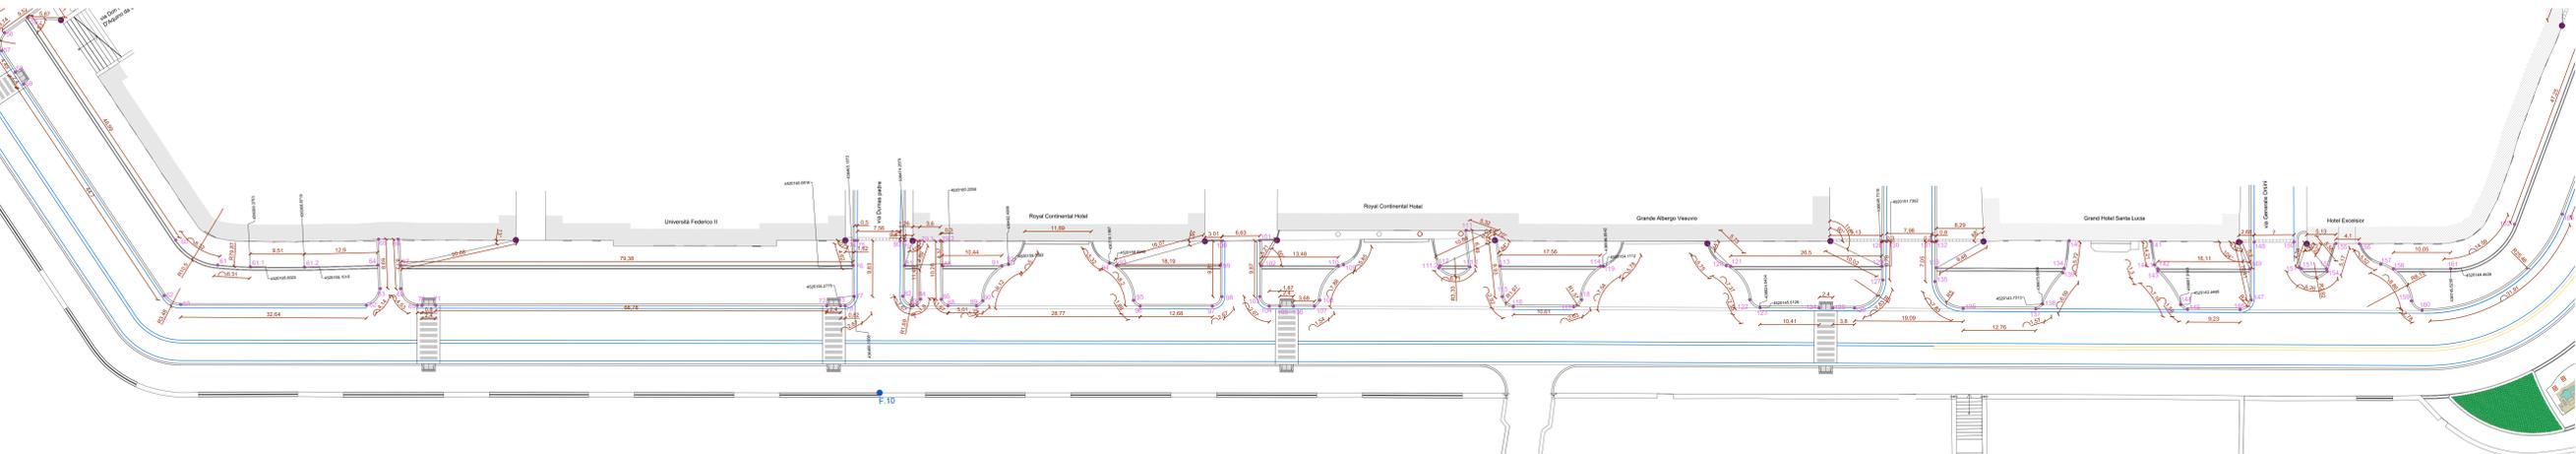

STRALCIO III 1/400

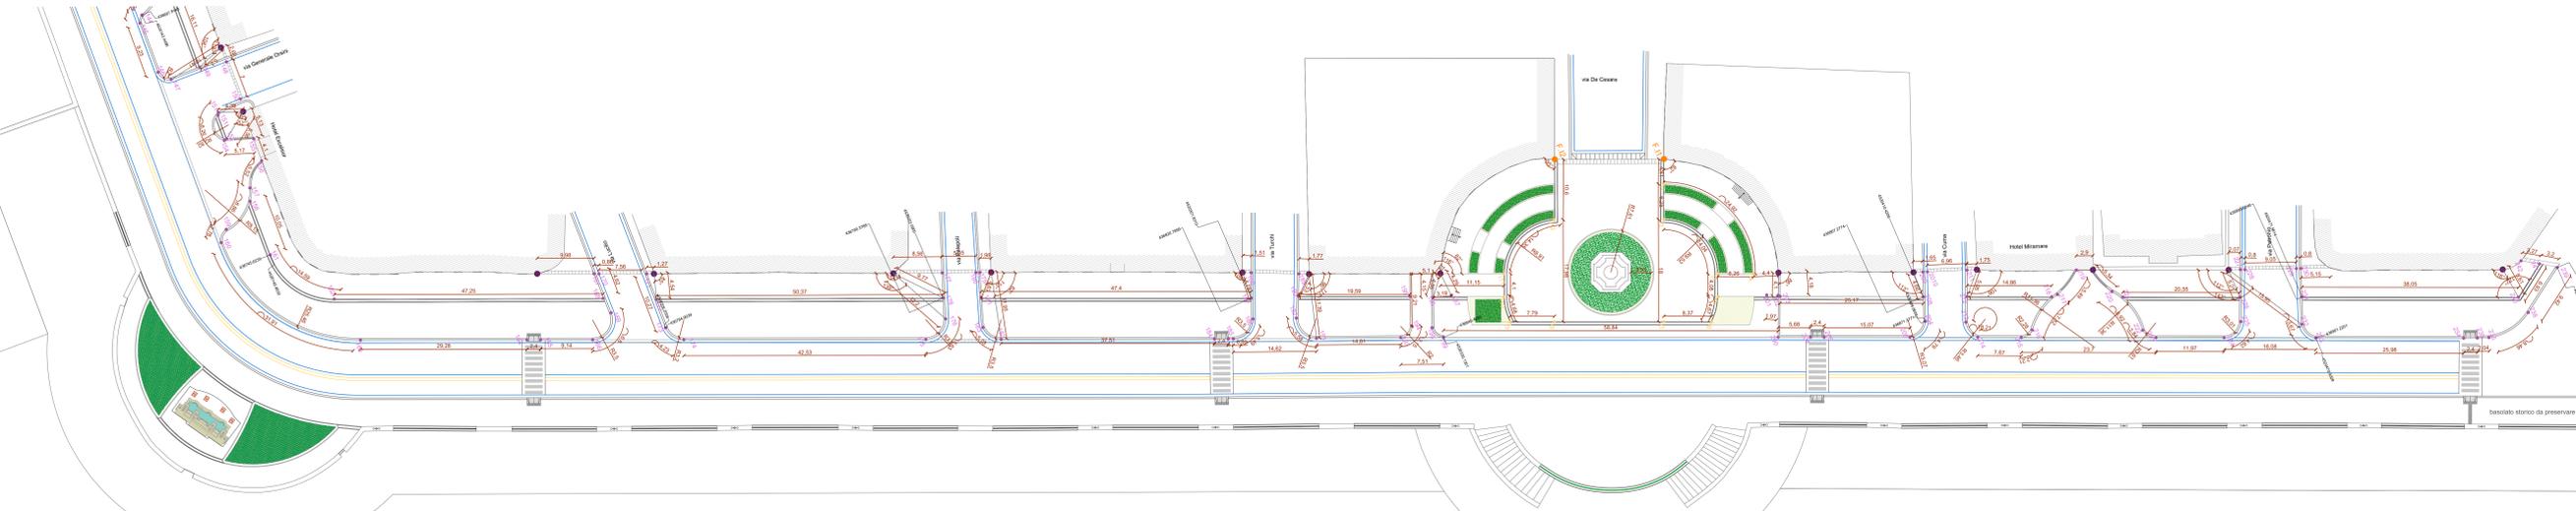

LEGENDA

ELEMENTI DA TRACCIARE

- POSA IN OPERA DI CORDONE in pietraresa dim. 30x70x20 cm
- POSA IN OPERA DI CUNETTA in pietra lavica etnea dim. 50x50x8 cm
- CANALETTE LINEARI A FESSURA per la raccolta delle acque costituite da elementi in acciaio zincato rivestiti da lastre in pietra bianca di Trani dim. 40x60x6 e 10x60x6 cm boccardata ed acidata
- CANALETTE LINEARI A FESSURA per la raccolta delle acque costituite da elementi in acciaio zincato rivestiti da lastre in pietra lavica etnea dim. 40x60x6 e 10x60x6 cm boccardata
- REALIZZAZIONE DI CORDONE per la delimitazione della pista ciclabile di forma troncoconica in pietraresa larghezza pari a 50 cm
- REALIZZAZIONE DI ATTRAVERSAMENTO PEDONALE da realizzare mediante alternanza di pavimentazione in pietra lavica etnea e bianca di trani

- PUNTO FISSO
- PUNTO DI TRACCIAMENTO
- PUNTO FISSO - PIAZZA NAZARIO SAURO
- PUNTO DI TRACCIAMENTO - PIAZZA NAZARIO SAURO

NOTA: In base alle fasi di realizzazione dell'opera, dettagliate nella sezione dedicata alla cantierizzazione, si rappresenta che si è suddiviso il tracciamento del tratto realizzato lato mare, comprendente marciapiede fronte mare, pista ciclabile e corsia carrabile (Tav. 14.1) e, distintamente, il marciapiede fronte fabbricato. Si rappresenta, inoltre, che la planimetria risulta georeferenziata e per facilitare il tracciamento sono state indicate le coordinate di alcuni punti specifici.

COMUNE DI NAPOLI
 DIREZIONE CENTRALE PIANIFICAZIONE E GESTIONE DEL TERRITORIO - SITO UNESCO
 SERVIZIO PROGRAMMA UNESCO E VALORIZZAZIONE DELLA CITTÀ STORICA

RIQUALIFICAZIONE CICLO-PEDONALE DEL LUNGOMARE DI NAPOLI, TRATTO COMPRESO TRA PIAZZA VITTORIA E IL MOLOSIGLIO

PROGETTO ESECUTIVO

PLANIMETRIA DI TRACCIAMENTO DELLE OPERE - TRATTO FRONTE FABBRICATI

IL SINDACO
 Dott. Luigi De Magistris

ASSESSORE AI BENI COMUNI ED URBANISTICA
 Prof. Arch. Carmine Piscopo

Area Trasformazione del Territorio
 Servizio Valorizzazione della Città Storica
 Arch. Paolo Scattolo

RTP:
 Studio Disceati
 Servizi integrati di ingegneria

Ing. E. Disceati Ing. P. Disceati Arch. A. Disceati

Gruppo di Lavoro:
 Studio Disceati Tocco In
 Ing. Salvatore Casarande Geom. Marco Formo
 Arch. Emanuele Portinaroli Geom. Paolo Ferrara
 Arch. Serena Smalzone Geom. Tommaso Giannelli
 Ing. Angela Sorace Dott. Giovanni Antonacci
 Ing. Maria Elena Topa Dott. Luigi Calabrese

TECNICO IN SPA
 Geom. Davide Sata

RUP:
 Arch. Giovanni Lanzetta

FILE
 SEDI RTP

COMUNE	COMMITTENTE	PROGETTO	FILE	ALBERGAMENTO	SEDE RTP
4632019	131	PIE	PIE	TA	1400

REVISIONE	DESCRIZIONE	REDAZIONE	DATA	VERIFICATO	DATA	APPROVATO	AUTORIZZATO	DATA
A		PIE	07/09/2021	P.S.	07/09/2021	P.S.	E.O.	07/09/2021
C	Revisione per verifica elaborati in senso art. 28 del D.Lgs. 30/2018	PIE	03/03/2021	P.S.	03/03/2021	P.S.	E.O.	03/03/2021