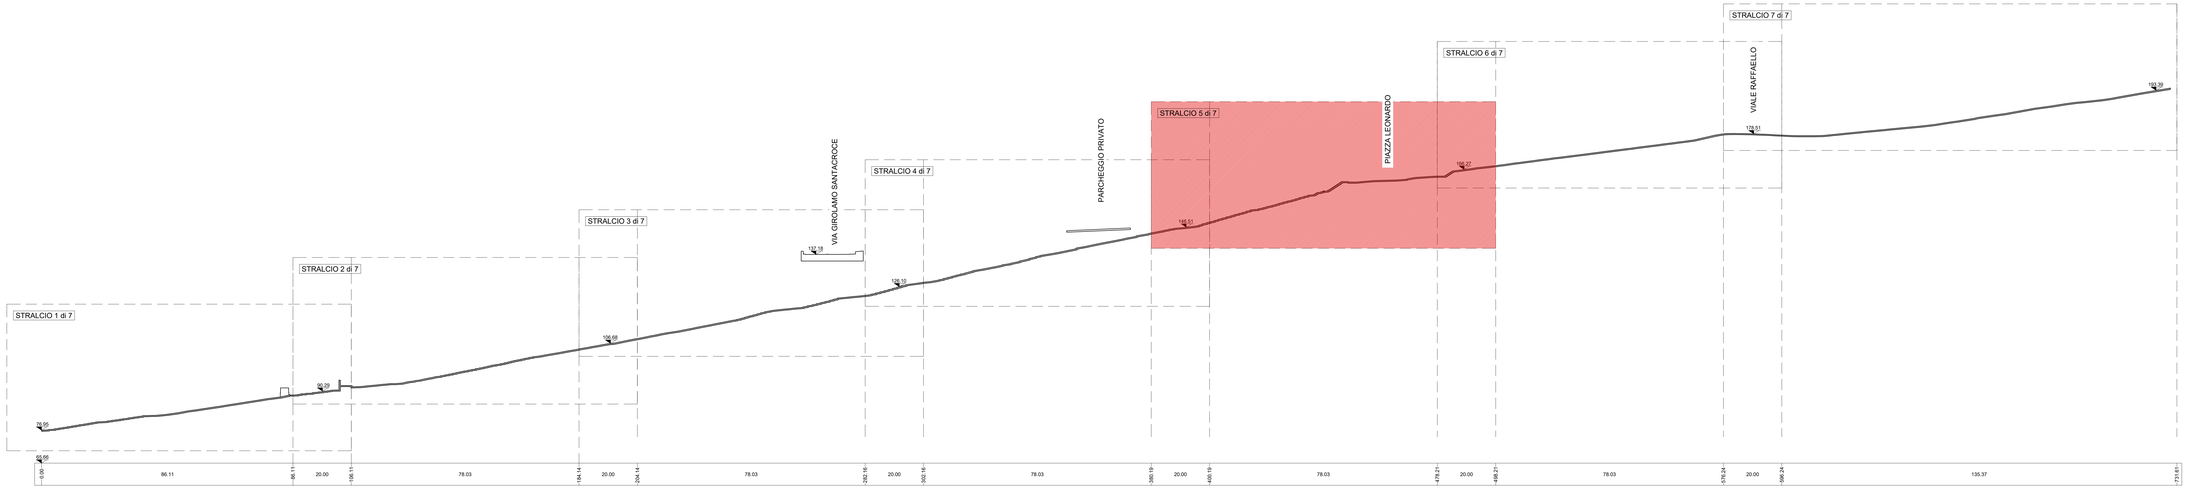

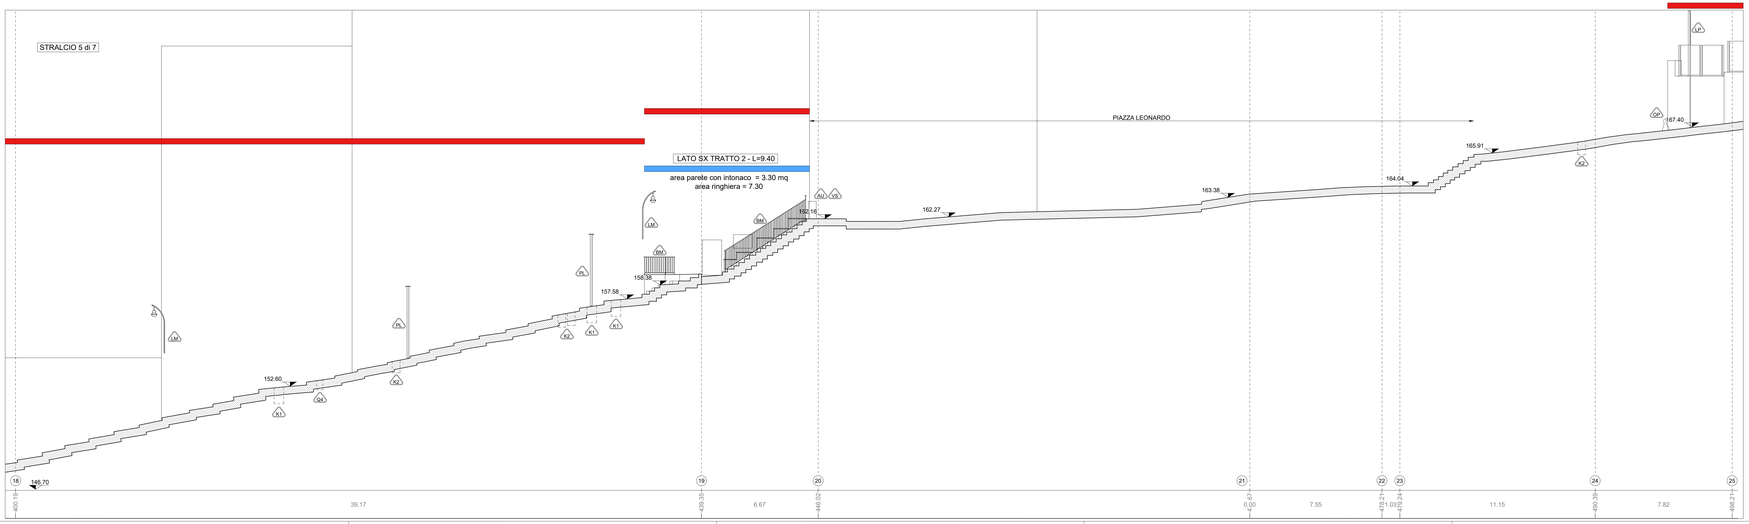

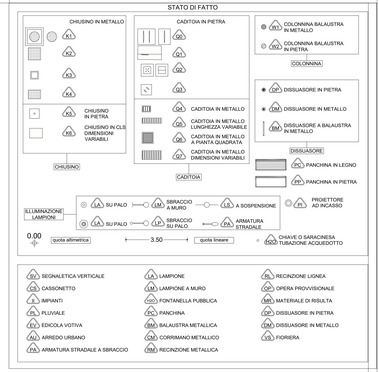

Definizione pareti ed elementi in alzato compresi nell'ambito d'intervento

parete o/e elemento compreso nell'ambito

parete o/e elemento non compreso nell'ambito

COMMITTENTE

COMUNE DI NAPOLI

RESPONSABILE DEL PROCEDIMENTO
arch. Francesca Spera

CITTÀ VERTICALE: RIQUALIFICAZIONE DEI PERCORSI PEDONALI TRA LA COLLINA E IL MARE

PROGETTO ESECUTIVO / CACCIOTTOLI

MANDATARIA

sab gruppo esa
Via Pievaiola, 15
06128 Perugia
info@sabeng.it www.sabert.eu

Arch. Pierpaolo Papi
Arch. Francesco Pecorari
Arch. Sergio Tucci
Arch. Francesco Fucelli
Arch. Luca Persichini

Ing. Marco Adriani
Ing. Vincenzo Puja
Ing. Caterina Maggi
Ing. Barbara Bottaucci

MANDANTI

RS S.r.l.
Via Sant'Anna dei Lombardi, 16
80126 Napoli (Napoli)

Arch. Francesca Brancaccio Ph.D
(Amministratore Unico e Direttore Tecnico)
Ing. Ugo Brancaccio
(Direttore tecnico)

Studio Ing. Alberto Capitanucci

ELABORATO
Architettura - Stato di Fatto
Salita Cacciottoli
Profilo longitudinale sx - Stralcio 5 di 7

N° ELAB. GRE042e/00

CODE CONN. CNAP.001-01-02.20.ESE

SCALA 1:100

00					
01					
02					
03					
04	ESECUTIVO	PECORARI	PAPI	ADRIANI	GIUGNO 2021
05					

NOME FILE /File name CNAP.001GRE04200 o-g.dwg

UNITA' DI MISURA /Unit of Measure m