


STATO DI FATTO		
<ul style="list-style-type: none"> CHiusINO IN METALLO CHiusINO IN PIETRA CHiusINO IN CLS DIMENSIONI VARIABILI 	<ul style="list-style-type: none"> CADITOIA IN PIETRA CADITOIA IN METALLO LUNGHEZZA VARIABILE CADITOIA IN METALLO A PANTTA QUADRATA DIMENSIONI VARIABILI CADITOIA IN METALLO DIMENSIONI VARIABILI 	<ul style="list-style-type: none"> COLONNINA BALAUSTRATA IN METALLO COLONNINA BALAUSTRATA IN PIETRA COLONNINA DISSUASORE IN PIETRA DISSUASORE IN METALLO DISSUASORE A BALAUSTRATA IN METALLO DISSUASORE PANCHINA IN LEGNO PANCHINA IN PIETRA
<ul style="list-style-type: none"> CHiusINO 	<ul style="list-style-type: none"> CADITOIA 	<ul style="list-style-type: none"> PROIETTORE AD INCASSO
<ul style="list-style-type: none"> ILLUMINAZIONE LAMPIONE 	<ul style="list-style-type: none"> SIRACCO SU PALO SIRACCO A MURO SIRACCO SU PALO 	<ul style="list-style-type: none"> A SOSPENSIONE ARMATURA STRADALE
<ul style="list-style-type: none"> 0,00 	<ul style="list-style-type: none"> 3,50 	<ul style="list-style-type: none"> CHIAVE O SARACINIA TUBAZIONE ACQUEDOTTO
<ul style="list-style-type: none"> SEGNALLETICA VERTICALE CASSONETTO ARBUSTI PIUVIALE EDICOLA VOTIVA ARREDO URBANO ARMATURA STRADALE A SIRACCO 	<ul style="list-style-type: none"> LAMPIONE LAMPIONE A MURO FONTELLA PUBBLICA PANCHINA BALAUSTRATA METALLICA CORRIMANO METALLICO RECINZIONE METALLICA 	<ul style="list-style-type: none"> RECINZIONE LEGNA OPERA PROVVISORIALE MATERIALE DI RESILTA DISSUASORE IN PIETRA DISSUASORE IN METALLO PIDIERA

lato monte del percorso
 lato valle del percorso

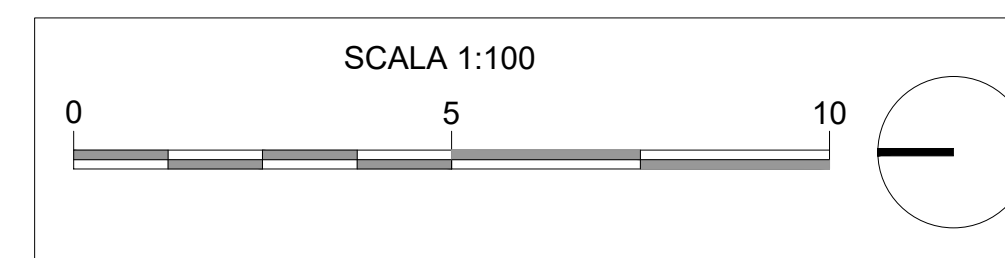

COMMITTENTE

 COMUNE DI NAPOLI

RESPONSABILE DEL PROCEDIMENTO
 arch. Francesca Spesa

CITTÀ VERTICALE: RIQUALIFICAZIONE DEI PERCORSI PEDONALI TRA LA COLLINA E IL MARE

MANDATARIA

sab
 Gruppo
 Via Peverata, 15
 00128 Perugia
 info@sabgroup.com www.sabgroup.com

Arch. Pierpaolo Papi
 Arch. Francesco Fiorani
 Arch. Sergio Torici
 Arch. Francesco Fusi
 Arch. Luca Pensabene

Arch. Marco Adami
 Arch. Vincenzo Palla
 Arch. Gaetano Maggi
 Arch. Barbara Botassoni

MANDANTI

 B.S.S. Napoli
 Via S. Lucia a Capua, 16
 80131 Napoli
 Tel. 081 2610111
 www.bsnapoli.it

Arch. Francesco Brancaccio Ph.D.
 (Amministrazione Unica e Piano Tecnico)
 Tel. 081 2610111
 www.bsnapoli.it

Studio Ing. Alberto Capitanucci

 STUDIO ING. ALBERTO CAPITANUCCI
 VIA S. MARIA DELLA GRAZIA, 10
 00185 ROMA

ELABORATO
Architettura - Stato di Fatto
Salita del Petraio
Stralcio planimetrico 2 di 5

PROGETTO ESECUTIVO / PETRAIO

GRE018/00
 CNAP 001-01-02 20 ESE
 SCALA 1:100

NOI FILE / File name: CNAP.001GRE.01700-2100.dwg

UNITA' DIMISURA (Unit of Measure) m