



COMUNE DI NAPOLI

PIANO URBANISTICO ATTUATIVO CON VALORE DI PERMESSO DI COSTRUIRE PER UN INTERVENTO DI RISTRUTTURAZIONE URBANISTICA AI SENSI DEGLI ART. 5, COMMA 1, 2, 3, 4 E 5, ED ART.7, COMMA 5, DELLA L.R. N. 19/09 E SS.MM.II.

STUDIO TECNICO INGEGNERI GIACOMO ARIEMMA & MASSIMO SARPI MONTELLA



P.U.A.

Dicembre 2017	G.04d	"Fase 3", come da nota PG/2017/102010 del 05/01/2017	
	Pianta di progetto piano VI°		
Edificio fronte strada Edificio posteriore sc.1:100			

I Proprietari:

Delega alla firma
ing. Giacomo Ariemma


I Progettisti

Ing. Giacomo Ariemma
Ing. Massimo Sarpi Montella



Fabbricato fronte strada - Scala A - Pianta piano VI°

Fabbricato posteriore - Scala B-C-D - Pianta piano VI°

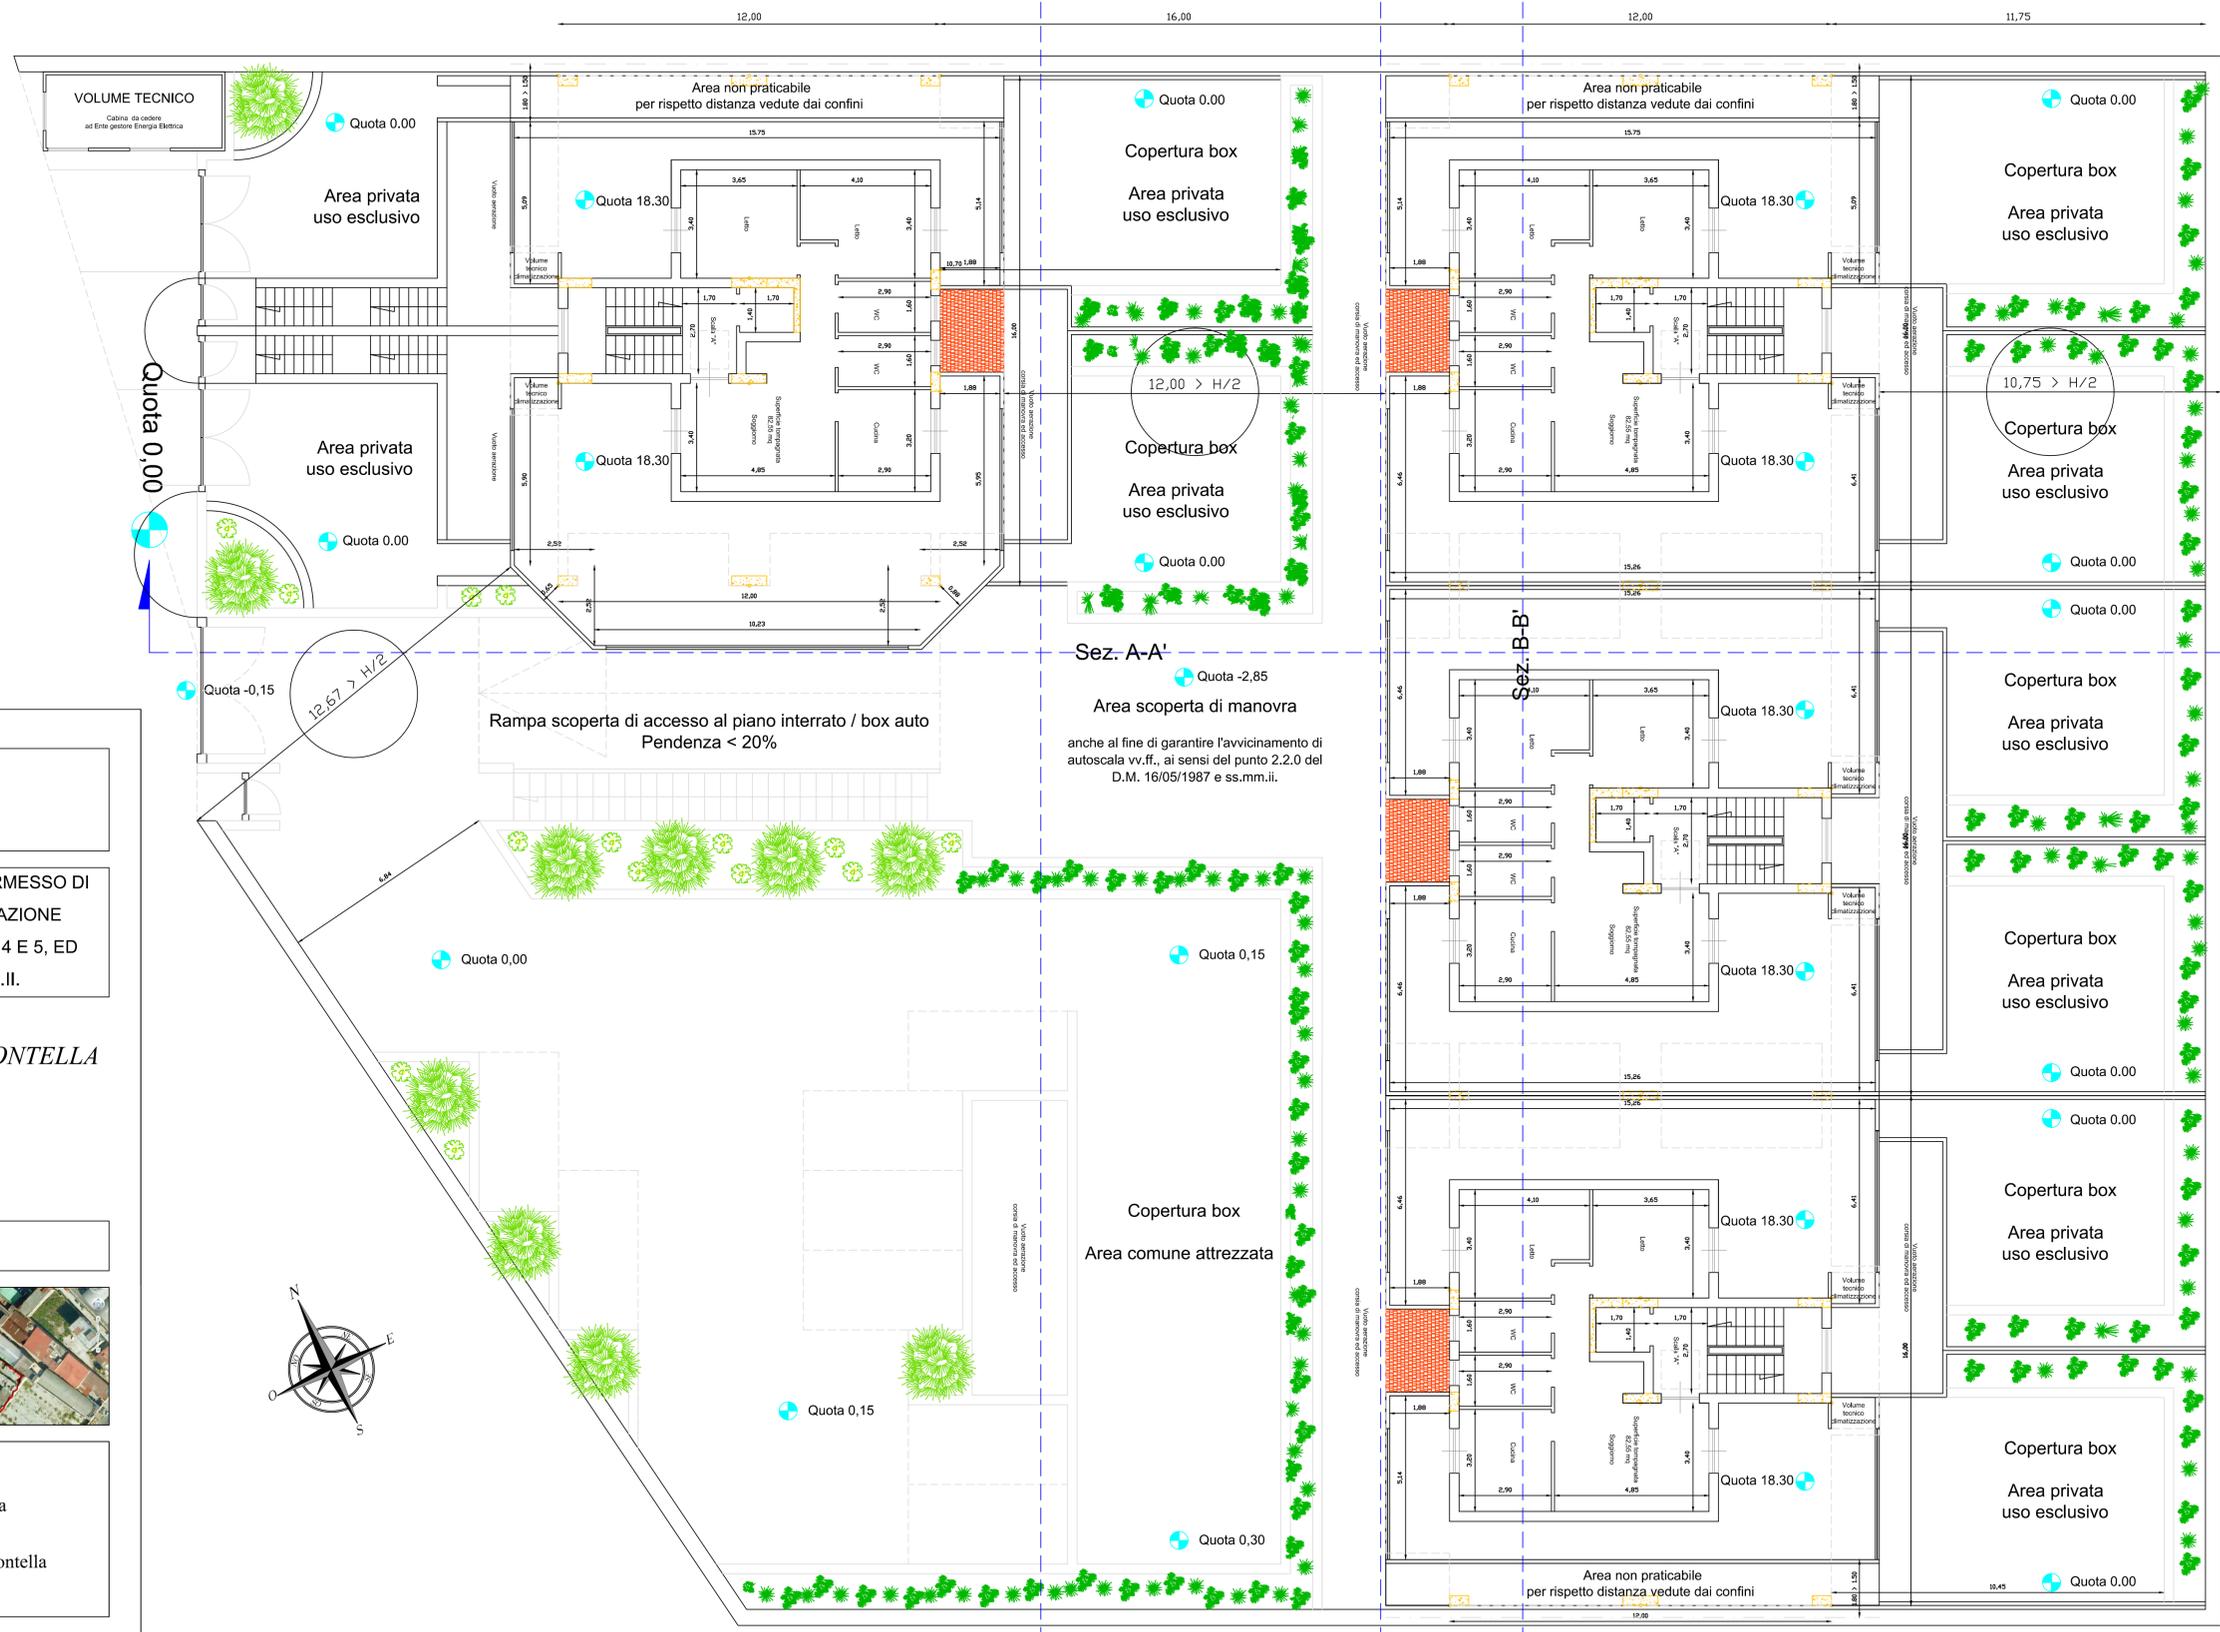

COMUNE DI NAPOLI

PIANO URBANISTICO ATTUATIVO CON VALORE DI PERMESSO DI COSTRUIRE PER UN INTERVENTO DI RISTRUTTURAZIONE URBANISTICA AI SENSI DEGLI ART. 5, COMMA 1, 2, 3, 4 E 5, ED ART.7, COMMA 5, DELLA L.R. N. 19/09 E SS.MM.II.

STUDIO TECNICO INGEGNERI
GIACOMO ARIEMMA & MASSIMO SARPI MONTELLA



P.U.A.

Dicembre 2017

G.04d Fase 3^a, come da nota PG/2017/102010 del 05/01/2017
Pianta di progetto piano VI°

Edificio fronte strada
Edificio posteriore
sc.1:100

I Proprietari: Delega alla firma ing. Giacomo Ariemma	I Progettisti Ing. Giacomo Ariemma Ing. Massimo Sarpi Montella
---	--