



Piano Urbanistico Attuativo
dell'area ex NATO di Bagnoli
Variante Occidentale al PRG:
zona nAb, ambito n.8

PdR EX NATO

Proposta di piano

TAVOLA **SF.3b**
Studio di fattibilità
Polo scolastico: nuovo aulario
piano terra



- Legenda**
- Aule
 - Sistema di distribuzione
 - Corpi scala
 - Atrio
 - Auditorium
 - Servizi
 - Accessi
 - Lucernai
 - Uffici

Superficie Coperta	2.214 mq
Numero di piani	2
Superficie Lorda di pavimento	2.834 mq
Volume	12.468 mc

	volume
B*	4.318 mc
b*	8.150 mc



SCALA: 1:500 FORMATO: A3+ DATA: Novembre 2017 REV. luglio 2018

Piano di Recupero dell'area ex NATO a Bagnoli
Variante Occidentale al PRG: zona nAb, amb. n.8

Consulenza scientifica e coordinamento
prof. arch. Michelangelo Russo

Progettisti incaricati
arch. Enrico Formato, progettista responsabile
arch. Anna Attademo, progettista junior
arch. Tiziana Vitiello, progettista junior
dott. Agostino Granatiero, collaboratore
dott.ssa Ivana Raimo, collaboratore

Consulenze specialistiche
prof. arch. Giovanni Menna, aspetti storici
avv. Raffaella Veniero, aspetti giuridici e normativi
ing. Sergio Viparelli, aspetti di tutela del patrimonio
dott. Francesco Solima, aspetti economico-finanziari
dott. geol. Riccardo Caniparoli, aspetti geologici
dott. agr. Luca Boursier, aspetti agronomici
ing. Vincenzo Fuccillo, aspetti acustici

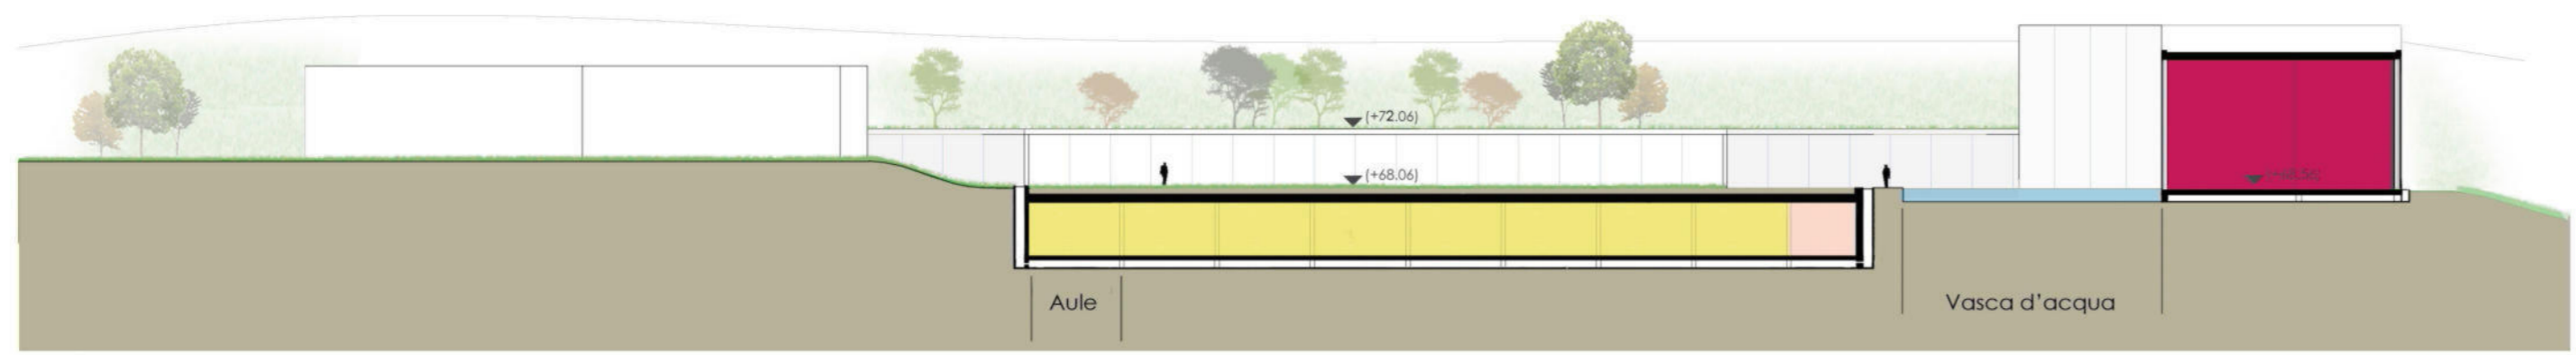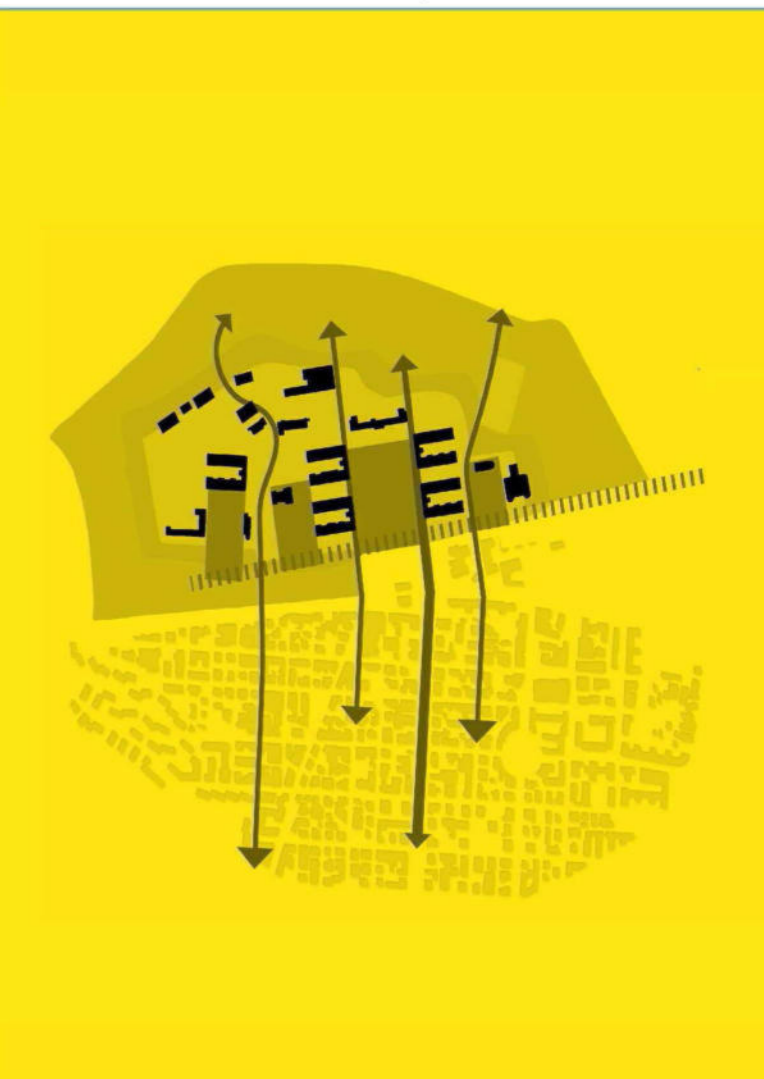

sezione AA



Piano Urbanistico Attuativo
dell'area ex NATO di Bagnoli
Variante Occidentale al PRG:
zona nAb, ambito n.8

PdR EX NATO

Proposta di piano

TAVOLA **SF.4**

Studio di fattibilità

Polo scolastico: edificio per lo sport

SCALA: 1:500

FORMATO: A3+


DATA: Novembre 2017 REV. luglio 2018

Piano di Recupero dell'area ex NATO a Bagnoli
Variante Occidentale al PRG: zona nAb, amb. n.8

Consulenza scientifica e coordinamento
prof. arch. Michelangelo Russo

Progettisti incaricati
arch. Enrico Formato, progettista responsabile
arch. Anna Attademo, progettista junior
arch. Tiziana Vitiello, progettista junior
dott. Agostino Granatiero, collaboratore
dott.ssa Ivana Raimo, collaboratore

Consulenze specialistiche
prof. arch. Giovanni Menna, aspetti storici
avv. Raffaella Veniero, aspetti giuridici e normativi
ing. Sergio Viparelli, aspetti di tutela del patrimonio
dott. Francesco Solima, aspetti economico-finanziari
dott. geol. Riccardo Caniparoli, aspetti geologici
dott. agr. Luca Boursier, aspetti agronomici
ing. Vincenzo Fuccillo, aspetti acustici


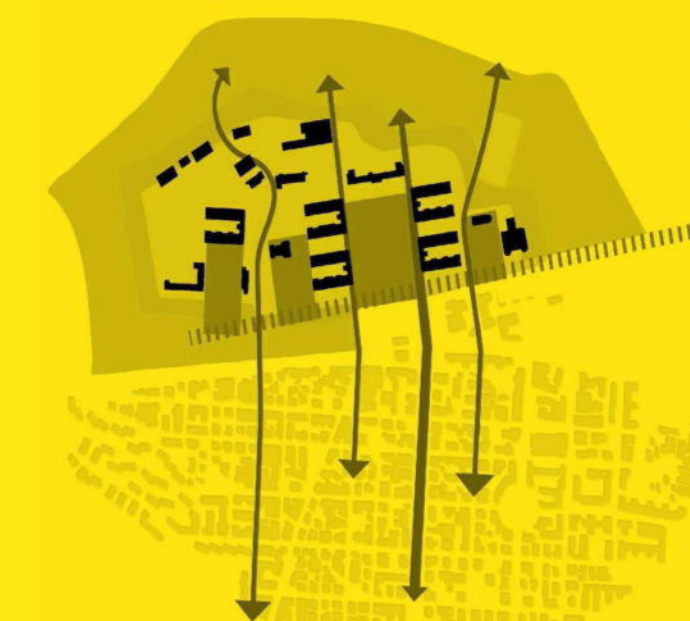


Legenda



- Spogliatoi
- Sistema di distribuzione
- Corpi scala
- Atrio
- Palestra
- Servizi
- Accessi

Superficie Coperta	1.154 mq
Numero di piani	PT
Superficie Lorda di pavimento	1.333 mq
Volume	8.336 mc


pianta del piano seminterrato

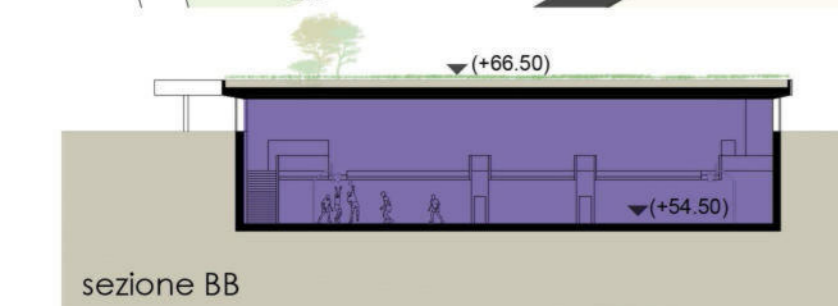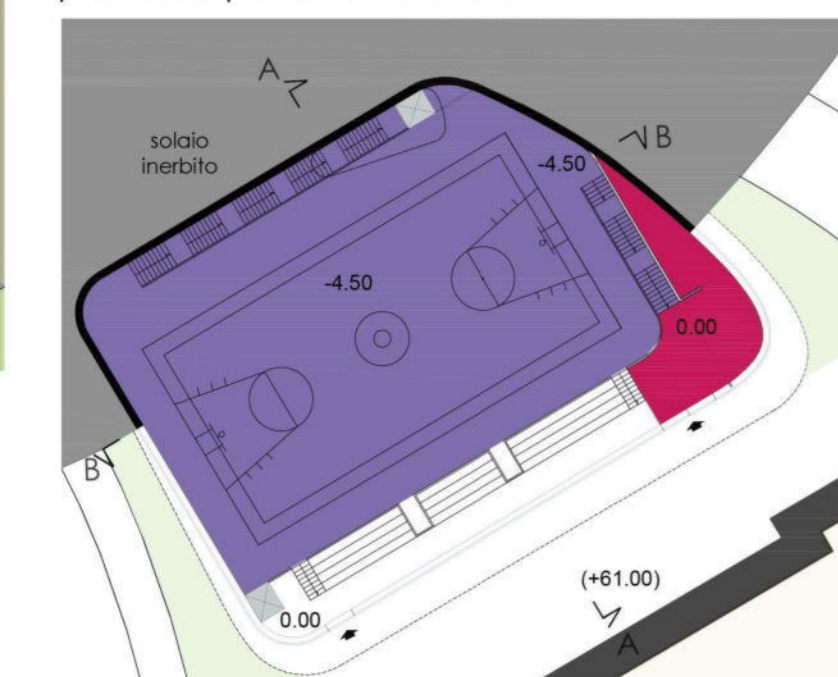

pianta del piano interrato

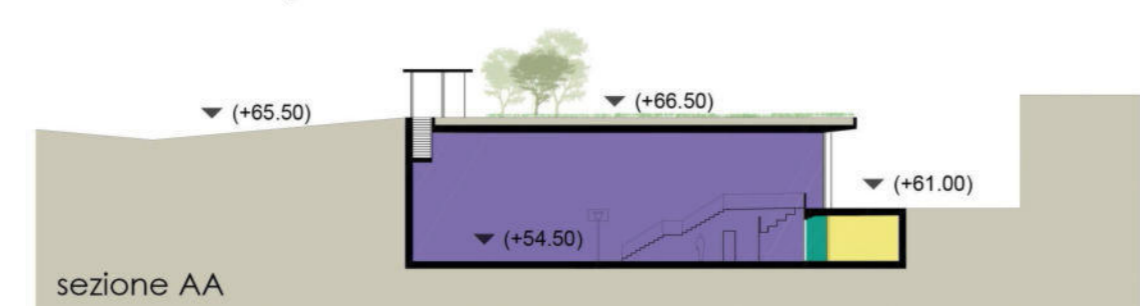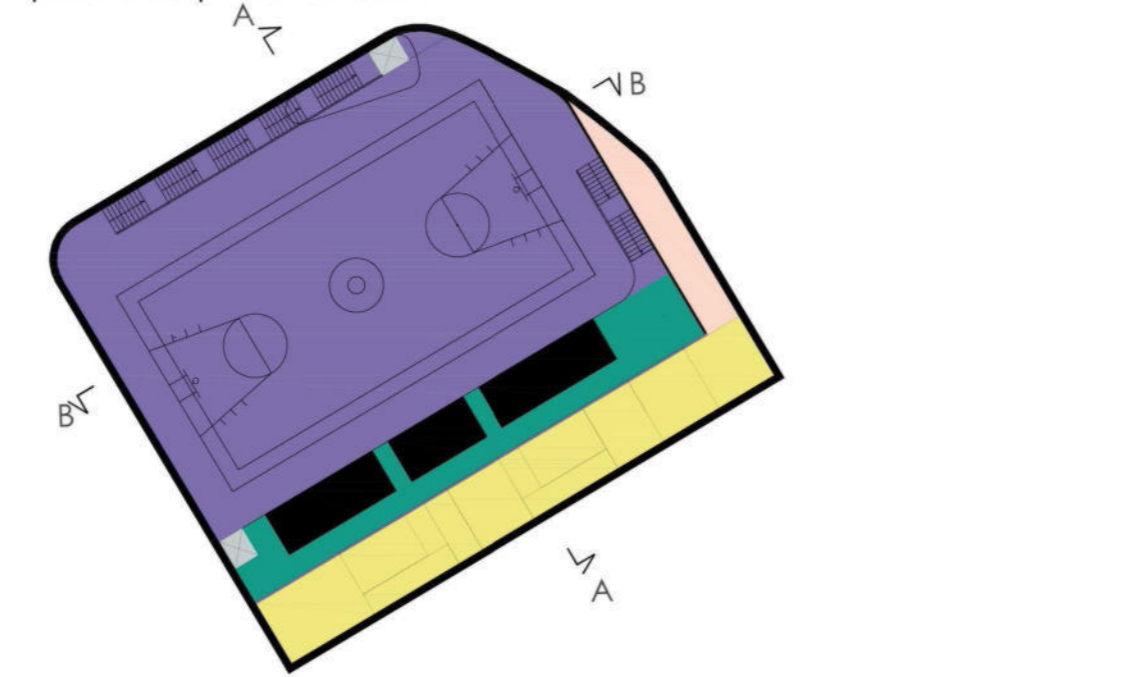

Key plan

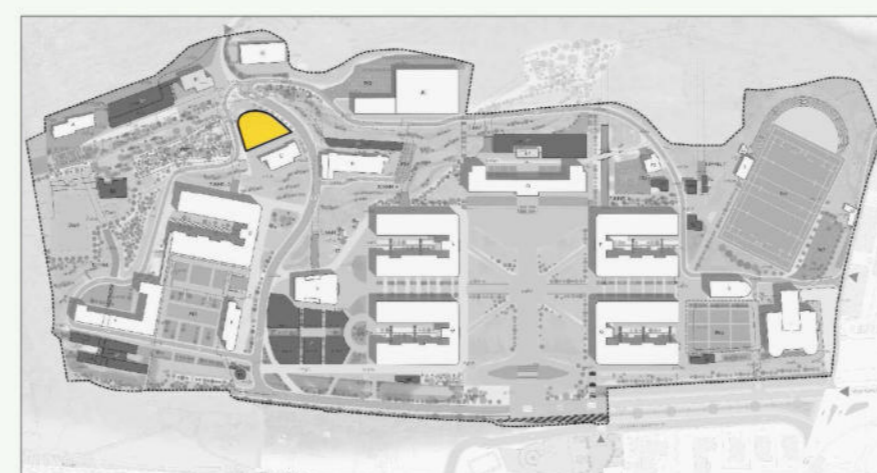

Piano Urbanistico Attuativo
dell'area ex NATO di Bagnoli
Variante Occidentale al PRG:
zona nAb, ambito n.8

PdR EX NATO





Proposta di piano

TAVOLA **SF.5**
Studio di fattibilità
Polo scolastico: nuovi spazi di servizio


Legenda

-  Aule/ Laboratori
-  Sistema di distribuzione
-  Atrio
-  Servizi
-  Accessi

Superficie Coperta	488 mq
Numero di piani	PT
Superficie Lorda di pavimento	488 mq
Volume	1.734 mc

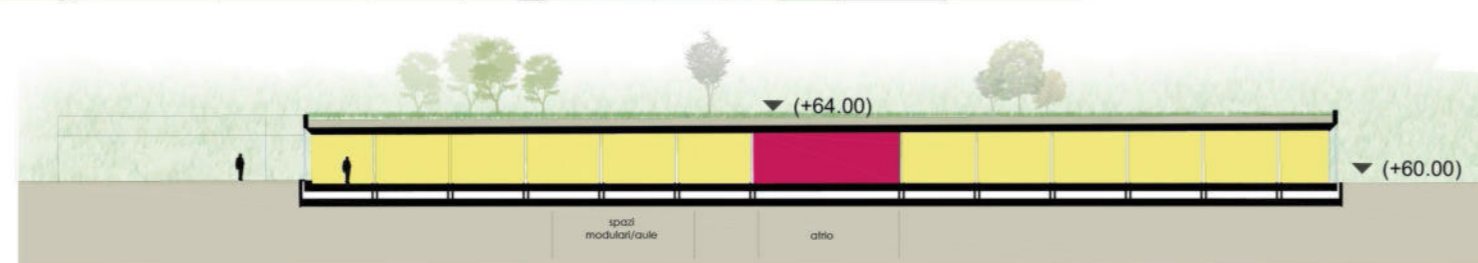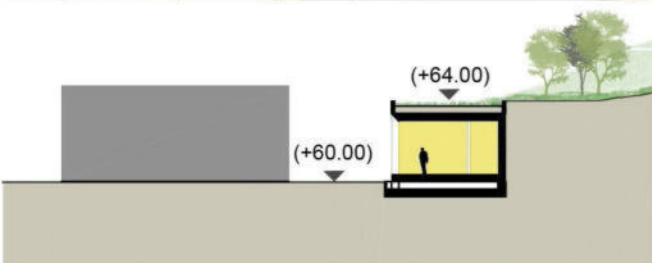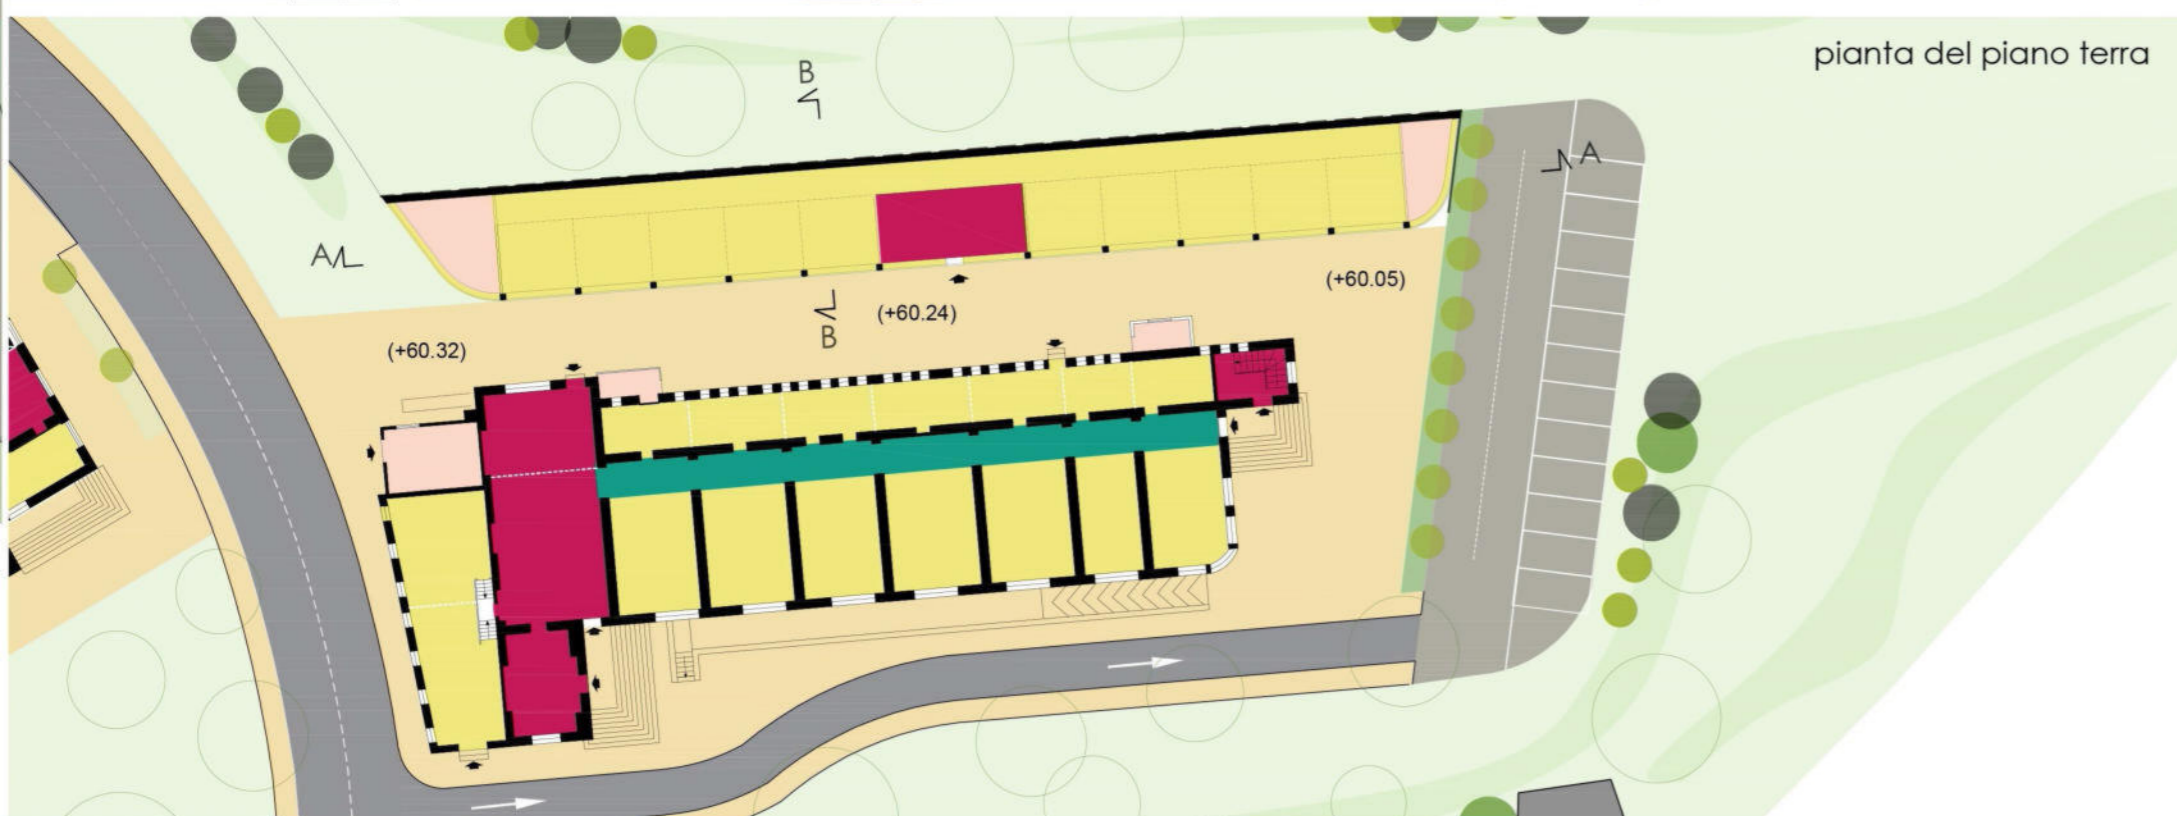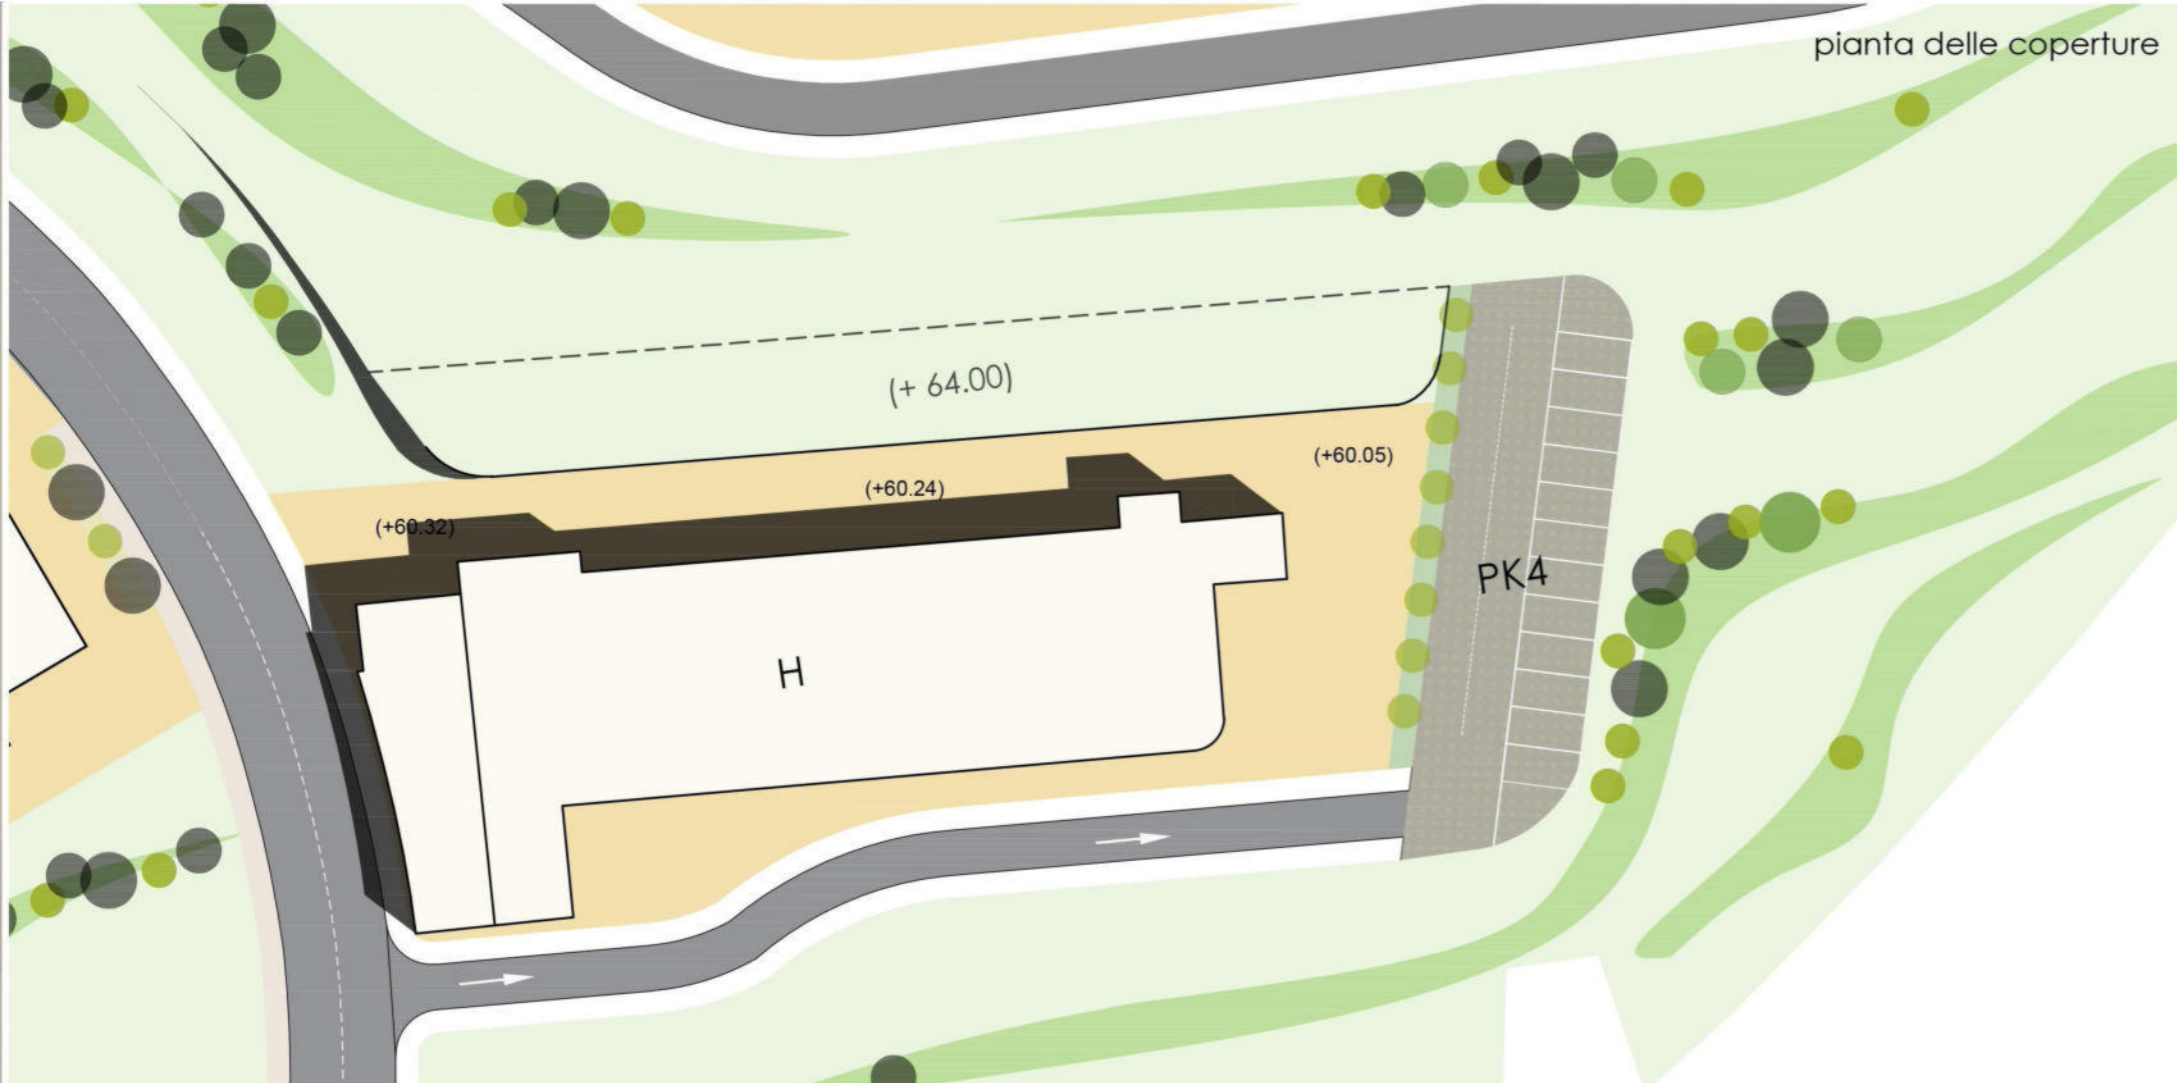

Key plan

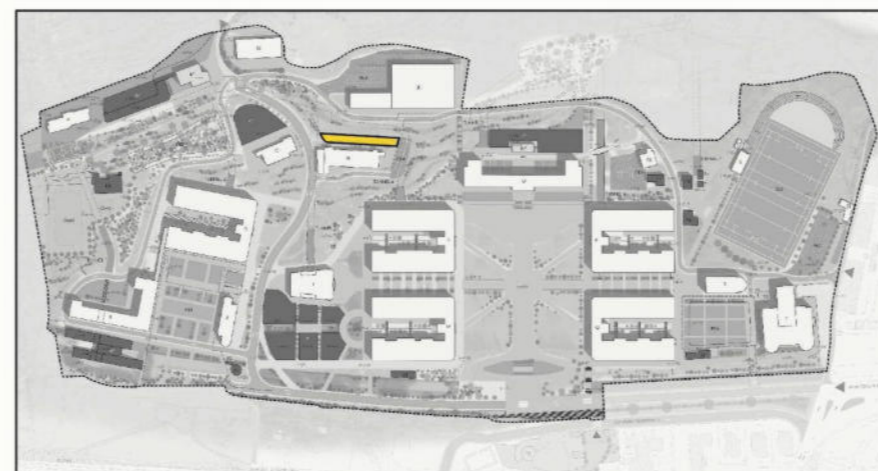

SCALA: 1:500

FORMATO: A3+

DATA: Novembre 2017 REV. luglio 2018

Piano di Recupero dell'area ex NATO a Bagnoli
Variante Occidentale al PRG: zona nAb, amb. n.8

Consulenza scientifica e coordinamento
prof. arch. Michelangelo Russo

Progettisti incaricati
arch. Enrico Formato, progettista responsabile
arch. Anna Attademo, progettista junior
arch. Tiziana Vitiello, progettista junior
dott. Agostino Granatiero, collaboratore
dott.ssa Ivana Raimo, collaboratore

Consulenze specialistiche
prof. arch. Giovanni Menna, aspetti storici
avv. Raffaella Veniero, aspetti giuridici e normativi
ing. Sergio Viparelli, aspetti di tutela del patrimonio
dott. Francesco Solima, aspetti economico-finanziari
dott. geol. Riccardo Caniparoli, aspetti geologici
dott. agr. Luca Boursier, aspetti agronomici
ing. Vincenzo Fuccillo, aspetti acustici

