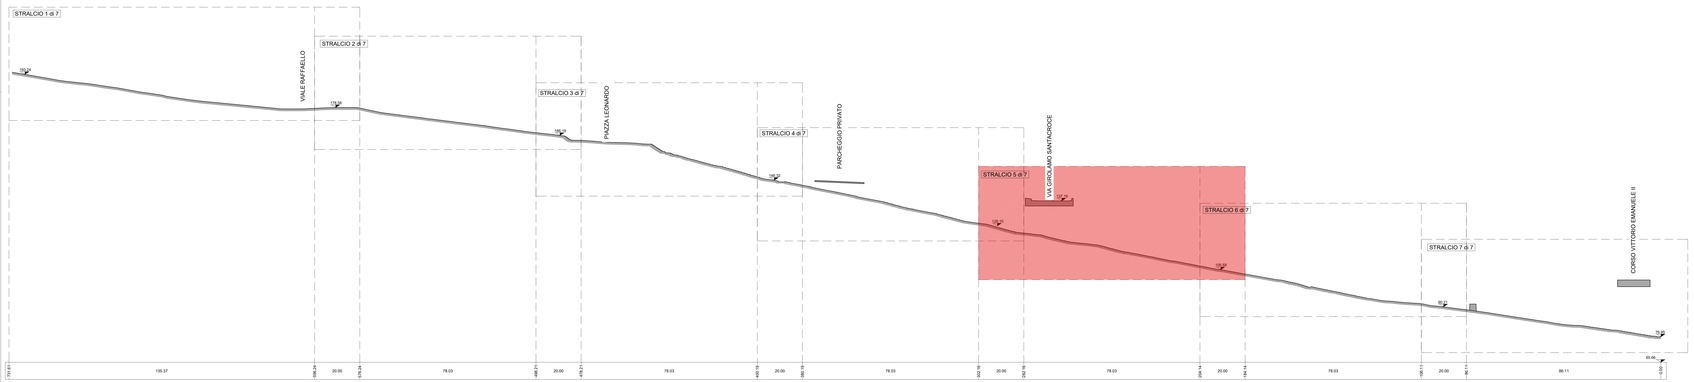

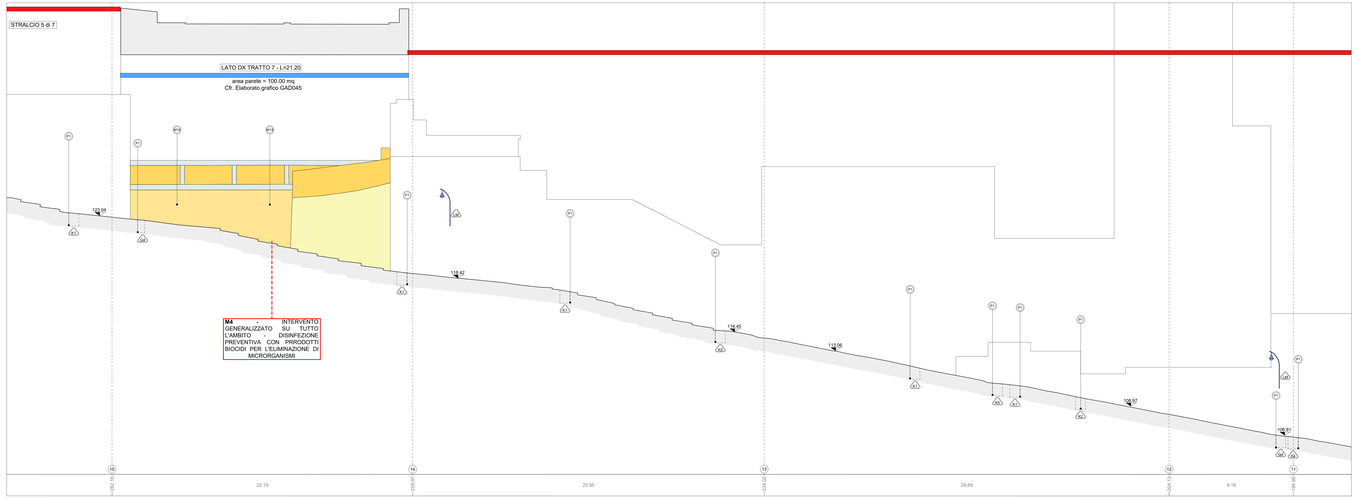

KEY PLAN - SCALA 1:3000

lato monte del percorso

lato valle del percorso

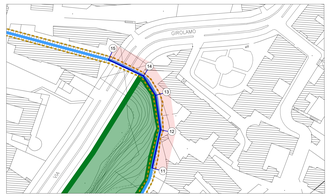

LEGENDA INTERVENTI

LAVORI STRADALI - FRAMMENTAZIONI

Simbol	Descrizione intervento	Num. Ord. Tariffa
P1	Pulizia di pozzetti di ispezione	U.05.010.070.b
P2	Pulitura di superfici in pietra o in laterizio con idropulitrice a sabbiatrice	R.02.010.040.a
P3	Rimozione di strati di scialbo e graffiti mediante idrosabbiatrice	AP_21
P4	Rimozione di opere di ringhiere e parapetti stradali in profilati di ferro	U.05.010.050.a
P5	Demolizione di pavimentazione in conglomerato bituminoso	U.05.010.020.a
P6	Demolizione di pavimenti in lastre o quadrotti di conglomerato cementizio	R.02.06.056.a
P7	Smontaggio e rimessa in opera di cordoni in pietrarsa	A.11.010.450.a
P8	Demolizione di elementi di serrye e gradini in pietra vulcanica da scalitura	AP_06
P9	Rilevazione a puntito di vecchie basole eseguite in opera	U.05.060.075.a
P10	• Demolizione di massi: massello in calcestruzzo • Scavo a sezione aperta eseguito con mezzi meccanici • Scavo a sezione aperta eseguito a mano • Rinfianco con sabbia e sabbiatella nell'adiacenza stradale • Strato di fondazione in misto granulare • Posa in opera di matto di allettamento per pavimentazioni in pietra	R.02.060.022.b E.01.010.070.a E.01.020.010.a U.04.010.010.b U.05.020.085.a AP_01
P11	• Scavo a sezione obbligata • Rinfianco con sabbia e sabbiatella nell'adiacenza granulometria	E.01.020.020.a U.04.010.010.b
P12	• Rimozione di vecchie basole, lapisa a sudpetto sulla fascia e negli assetti	U.05.060.065.a
P13	• Lastricati di nuovi basole scelte, lavorate a puntito sulla fascia ed a sudpetto negli assetti	U.05.060.080.c
P14	Disinfezione preventiva con prodotti biocidi per l'eliminazione di microrganismi lungo i margini stradali	AP_29
P15	Operazioni di rimozione di stuccature e sostanze inidonee applicate a precedenti interventi	AP_22
P16	Basamento di sostegno per pali di illuminazione pubblica per altezza f.f. fino a 7600 mm.	AP_30
P17	Nuovi cordoni in pietrarsa	U.05.030.030.d

PARAMENTI MURARI

Simbol	Descrizione intervento	Num. Ord. Tariffa
M1	Esecuzione di prelievo di campioni da sottoporre alla analisi di laboratorio	AP_33
M2	Tassello stratigrafico eseguito da un restauratore specializzato	A.00.010.104.a
M3	Spicconatura accurata di intonaci degradati e non compatibili con il supporto	R.02.040.010.a CAM
M4	Disinfestazione mediante applicazione di biocida e rimozione manuale della vegetazione	AP_28
M5	Rimozione meccanica di stuccature inidonee	AP_31
M6	Disinfezione preventiva con prodotti biocidi per l'eliminazione di microrganismi	AP_29
M7	Rimozione di opere di ringhiere e parapetti stradali in profilati di ferro	U.05.010.050.a
M8	Rimozione di avventizi (rovoli, piante, staffe ed elementi metallici senza qualità, adottando ogni accorgimento necessario a salvaguardare l'integrità del core)	AP_23
M9	Operazioni di rimozione di stuccature o sostanze inidonee applicate a precedenti interventi	AP_22
M10	Integrazione plastica e cromatica di parte esterne	A.11.010.015.b
M11	Rimozione di depositi superficiali mediante lavaggio delle superfici con spazzolini e spazzole di saggina	AP_29
M12	Rimozione dei graffiti e di sostanze sovramenzionate di varia natura, applicazione per mezzo di supportanti	AP_20
M13	INTERVENTO LOCALIZZATO **Consolidamento murature** Ripresa di muratura con malten di tufo Ripresa di muratura ad in terreni di qualsiasi natura Travati di ancoraggio Iniezioni di miscele cementizie per travati Iniezioni di miscele cementizie per profondità di 50 cm Protezione delle creste murarie mediante la formazione di tavolato con pezzame lapideo e malta idraulica	 R.05.030.010.a R.02.060.080.a E.02.060.080.c E.02.060.070.c R.02.060.190.a AP_30
M14	Consolidamento dei giunti: rimozione delle malte decrease, eliminazione dei residui e polvere mediante soppiani idrolavaggio, inoculazione della malta nei giunti con malta di calce idraulica, calcina e puzzolana, stilatura dei giunti	A.06.020.190.a
M15	Ripresa di muratura mediante scaglitturine parziale di materiale con metodo scuci-cucì	R.03.030.010.a
M16	Revisione e restauro di paramento murario: scamitura delle vecchie malte ammalorate, scolmarino lavaggio a pressione, ripresa delle murature con malte idraulica e sabbia, ripresa delle murature con pietrame, stuccature delle commessure con malte idraulica e sabbi appropriati alla malta originaria, spazzolatura finale	AP_02
M17	Stesura di scialbo pigmentato o idrosolo di calcio (acqua di calce) applicata a pennello	AP_24
M18	Regolarizzazione di superfici da intonacare Intonaco grezzo rustico a malta grossa composta da grassello di calce e polvere di tufo	R.03.060.030.a CAM AP_03
M19	Restauro delle superfici in tufo • Rimozione di depositi superficiali mediante lavaggio delle superfici con spazzolini e spazzole di saggina	AP_29
M20	Risanamento delle copertine in calcestruzzo: • pulitura superficiale del calcestruzzo mediante sabbiatura e/o spazzolatura • trattamento dei ferri di armatura con prodotto passivante • ripristino con malta fibrorinforzata • impermeabilizzazione eseguita con malta bicomponente elastica • finitura in opera di rivestimento ai silicati fibrorinforzati	R.06.040.045.a R.06.040.080.a R.06.040.100.a CAM E.12.050.035.b E.21.030.050.b
M21	A - Realizzazione di nuove copertine in pezzame di tufo B - Strato di copertura in bafuto di coccopesto	AP_26 AP_27
M22	Risanamento delle copertine in laterizio o mattoni pieni	R.03.030.030.c
M23	Revisione e restauro copertine in tufo	-
M24	Nuove infermate, ringhiere, parapetti e cancellate	E.19.010.070.c CAM

ARREDO

Simbol	Descrizione intervento	Num. Ord. Tariffa
A1	Simbolo per Green Line	E.19.010.040.a AP_06
A2	Sedula	E.19.010.040.a AP_06
A3	Totem	E.19.010.040.a AP_09/AP_09/AP_10
A4	Fioriere	E.19.010.040.a AP_43/AP_47/AP_48/V.02.020.050.b CAM/V.02.020.050.c CAM/AP_48
A5	Panchina	E.19.010.040.a AP_11/AP_12
A6	Leggio	E.19.010.040.a AP_13
A7	Cornimano	E.19.010.040.a AP_26

D8	DEMOLIZIONI

STATO DI FATTO

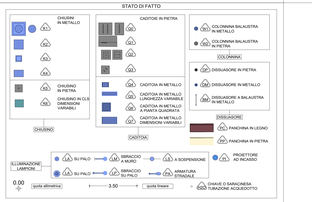

MATERIALI

Definizione perati ed elementi in aiceto compresi nell'ambito d'intervento

parete cre elemento compreso nell'ambito d'intervento

parete cre elemento non compreso nell'ambito d'intervento

COMMITTENTE

COMUNE DI NAPOLI

RESPONSABILE DEL PROCEDIMENTO
arch. Francesca Spera

CITTÀ VERTICALE: RIQUALIFICAZIONE DEI PERCORSI PEDONALI TRA LA COLLINA E IL MARE

PROGETTO ESECUTIVO / CACCIOTTOLI

MANDATARIA

sab progetti e reti
Via Pansilia, 16
80126 - Pianura (NA)
info@sabeng.it www.sabsrl.eu

Arch. Pierpaolo Pisel
Arch. Francesco Perrone
Ing. Vincenzo Pugliese
Arch. Francesco Fusetti
Arch. Luca Rescetico

Ing. Marco Adriani
Ing. Vincenzo Pugliese
Arch. Francesco Fusetti
Ing. Stefano Bellisario

MANDANTI

M.B.A.C.
Via Ferrante Imperato, 16
80146 Napoli (NA)

Arch. Francesca Brancaccio Pb.D.
Accademia Linea Gotica - Torino
Pa dei Brancaccio
Cristina Amico

Studio Ing. Alberto Capitanucci

ORDINE DELLE FRIGNE
Sezione B
N° A2448
ALBERTO CAPITANUCCI

ELABORATO
Architettura - Progetto
Salita Cacciottoli
Profilo longitudinale dx - Stralcio 5 di 7

N. ELAB. GAE042n/00

CODICE ELAB. CNAP-001-01-02.20 E15E

SCALA 1:100

REV.	DATA	ESECUTIVO	REDIGIUNA	RIVIS.	ASPRIMA	DISEGNO DIRIT.
00	00/00/00	ARCH. C.	ARC.	ARC.	ARC.	ARC.

NOME FILE: File name CNAP-001GAE042n0 Pr-gc_LCT.dwg

UNITÀ DI MISURA: Unit of Measure m