


MERCATINO NATALE
AREA P.CO MASCAGNA - 35 stalli
N. 13 STALLI (m 3x5) - A/O
N. 2 STALLI (m 3x4) - P/Q
N. 6 STALLI (M 3X3) - 1/4 e 9-10
N. 4 STALLI (M 4X4) - 5/8
N. 10 STALLI (m 3x2) - 11/20

Ing. Asia

via N. Piccinni

via Bertini

via Bertini

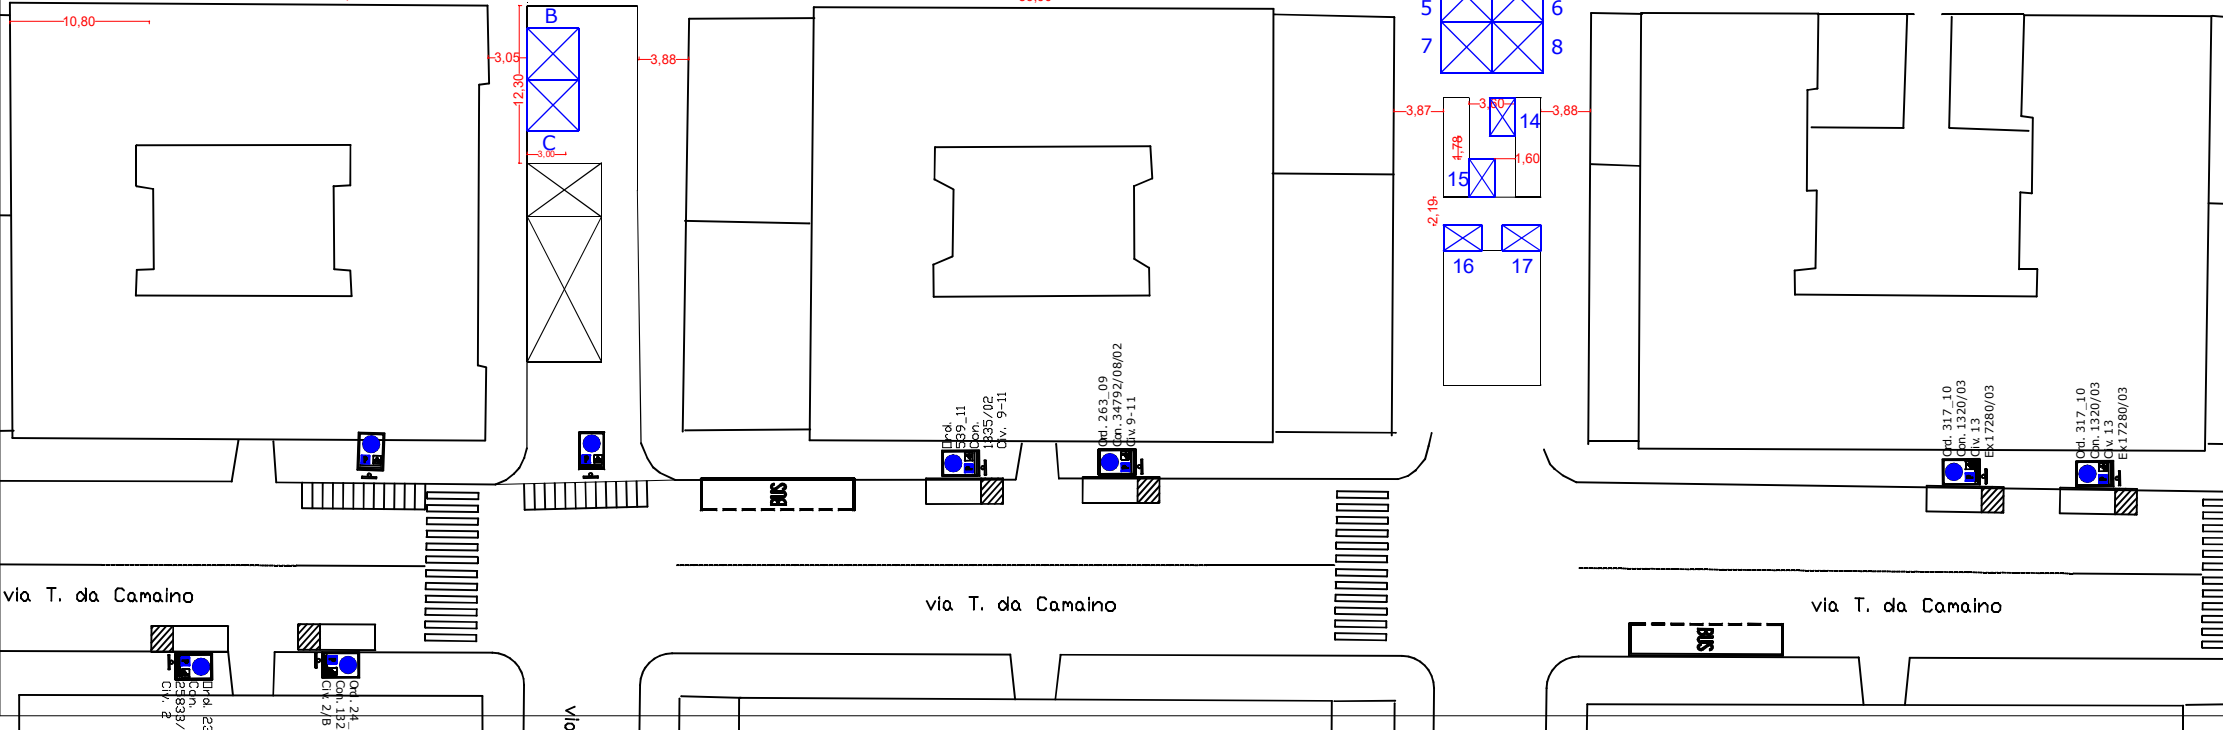

Ord. 214
Cm. 1132
Civ. 2/B

Ord. 214
Cm. 1132
Civ. 2/B

Ord. 263_09
Cm. 34792/09/02
Civ. 9-11

Ord. 263_09
Cm. 34792/09/02
Civ. 9-11

Ord. 317_10
Cm. 1320/03
Civ. 13
EK17280/03

Ord. 317_10
Cm. 1320/03
Civ. 13
EK17280/03