

M4 - INTERVENTO GENERALIZZATO SUL PERIMETRO DELL'AMBITO PER UNA FASCIA DI 40 cm SIA A TERRA CHE SUL PIEDE DELLE MURATURE - DISINFESTAZIONE PREVENTIVA CON BIOCIDA ED ERBICIDI

**M18 - RISANAMENTO COPERTINE IN CALCESTRUZZO
M1 - SPICCONATURA DI INTONACO
M16 - INTONACO GREZZO E TINTEGGIATURA**

M4 - INTERVENTO GENERALIZZATO SUL PERIMETRO DELL'AMBITO PER UNA FASCIA DI 40 cm SIA A TERRA CHE SUL PIEDE DELLE MURATURE - DISINFESTAZIONE PREVENTIVA CON BIOCIDA ED ERBICIDI

P7 - INTERVENTO GENERALIZZATO SMONTAGGIO E RIMESSA IN OPERA DI CORDONI DI PIETRARSÀ

P6 - INTERVENTO GENERALIZZATO SU INTERO AMBITO - DEMOLIZIONE PAVIMENTAZIONE IN QUADROTTI DI CEMENTO

P10 - INTERVENTO GENERALIZZATO SULL'INTERO AMBITO - SCAVI, DEMOLIZIONE DI MASSETTI E NUOVA FONDAZIONE

P13 - INTERVENTO GENERALIZZATO SULL'INTERO AMBITO - MESSA IN OPERA DI BASOLE LAVORATE A PUNTILLO

M4 - INTERVENTO GENERALIZZATO SUL PERIMETRO DELL'AMBITO PER UNA FASCIA DI 40 cm SIA A TERRA CHE SUL PIEDE DELLE MURATURE - DISINFESTAZIONE PREVENTIVA CON BIOCIDA ED ERBICIDI

**M18 - RISANAMENTO COPERTINE IN CALCESTRUZZO
M1 - SPICCONATURA DI INTONACO
M16 - INTONACO GREZZO E TINTEGGIATURA**

P7 - INTERVENTO GENERALIZZATO SMONTAGGIO E RIMESSA IN OPERA DI CORDONI DI PIETRARSÀ

P6 - INTERVENTO GENERALIZZATO SU INTERO AMBITO - DEMOLIZIONE PAVIMENTAZIONE IN QUADROTTI DI CEMENTO

P10 - INTERVENTO GENERALIZZATO SULL'INTERO AMBITO - SCAVI, DEMOLIZIONE DI MASSETTI E NUOVA FONDAZIONE

P13 - INTERVENTO GENERALIZZATO SULL'INTERO AMBITO - MESSA IN OPERA DI BASOLE LAVORATE A PUNTILLO

LEGENDA INTERVENTI
LAVORI STRADALI - PAVIMENTAZIONI

Simboli	Descrizione intervento	Num. Ord. Tariffa
P1	Pulizia di pozzi di ispezione	U.05.010.070.b
P2	Pulitura di superfici in pietra o in laterizio con idropulitrice o sabbatrice	R.02.015.040.a
P3	Rimozione di strati di sciolto e graffi mediante idroablatore	AP_21
P4	Rimozione di opera di ringhiera e parapetti stradali in profilati di ferro	U.05.010.052.a
P5	Demolizione di pavimentazione in conglomerato bituminoso	U.05.010.020.a
P6	Demolizione di pavimento in lastre o quadrotti di conglomerato cementizio	R.02.06.050.a
P7	Smontaggio e rimessa in opera di cordoni in pietra	A.11.014.450.a
P8	Demolizione di elementi di rampe e gradini in pietra vulcanica da sostituire	AP_05
P9	Rilavorazione a puntello di vecchie basole eseguite in opera	U.05.060.075.a
P10	<ul style="list-style-type: none"> Demolizione di massi, massetto in calcestruzzo Scavo a sezione aperta eseguito con mezzi meccanici Scavo a sezione aperta eseguito a mano Compilazione del piano di posa della fondazione stradale Strato di fondazione in misto granulare Posa in opera di malta di allestimento per pavimentazioni in pietra 	R.02.080.022.b E.01.010.010.a E.01.020.010.a U.05.020.020.a U.05.020.080.a AP_01
P11	<ul style="list-style-type: none"> Scavo a sezione sbobbata Rifianco con sabbia e sabbiettera nell'adeguata granulometria 	E.01.020.020.a U.04.010.010.b
P12	Rimozione di vecchie basole, ripresa a scarpello sulla faccia e negli assetti	U.05.060.065.a
P13	Lustrato di nuovi basole scorte, lavorate a puntello sulla faccia ed a scarpello negli assetti	U.05.060.060.c
P14	Disinfestazione preventiva con prodotti biocidi per l'eliminazione di microrganismi lungo i margini stradali	AP_25
P15	Operatori di rimozione di stuccature o sostanze inidonee applicate a precedenti interventi	AP_22
P16	Basamento di sostegno per pali di illuminazione pubblica per altezza f.l. fino a 7600 mm.	AP_30
P17	Nuovi cordoni in pietra	U.05.030.030.d

PARAMENTI MURARI

Simboli	Descrizione intervento	Num. Ord. Tariffa
M1	Esecuzione di prelievo di campioni da sottoporre alle analisi di laboratorio	AP_33
M2	Tasello stratigrafico eseguito da un restauratore specializzato	A.00.010.104.a
M3	Spicconatura accurata di intonaci degradati e non compatibili con il supporto	R.02.040.010.a.CAM
M4	Disinfestazione mediante applicazione di biocida e rimozione manuale della vegetazione	AP_28
M5	Rimozione meccanica di stuccature inidonee	AP_31
M6	Disinfestazione preventiva con prodotti biocidi per l'eliminazione di microrganismi	AP_25
M7	Rimozione di opera di ringhiera e parapetti stradali in profilati di ferro	U.05.010.052.a
M8	Rimozione di eventuali chiodi, zanche, staffe ed elementi metallici senza qualità, adottando ogni accorgimento necessario a salvaguardare l'integrità dei conci	AP_23
M9	Operatori di rimozione di stuccature o sostanze inidonee applicate a precedenti interventi	AP_22
M10	Integrazione plastica e cromatica di pietre esterne	A.11.010.015.b
M11	Rimozione di depositi superficiali mediante lavaggio delle superfici con spazzolini e spazzole di saggina	AP_29
M12	Rimozione dei graffi e di sostanze sovrannesse di varia natura, applicazione per mezzo di supportanti	AP_20

INTERVENTO LOCALIZZATO

M13	Consolidamento murature: Ripresa di murature con mattoni di tufo Perfori in roccia tenere ed in terreni di qualsiasi natura Trattamenti di ancoraggio Iniezioni di malte cementizie per fratture Ricostruzione di murature antiche per una profondità di 50 cm Protezione delle creste murarie mediante la formazione di bauletto con pezzame lapideo e malta idraulica	R.05.030.010.a E.02.060.040.a E.02.060.080.c A.05.020.070.c A.05.020.130.a AP_26
M14	Consolidamento dei giunti: rimozione delle malte decese, eliminazione dei residui e polvere mediante leggero idrolavaggio, ricostruzione della malta nei giunti con malta di calce idraulica, sabbia e pozzolana, stuccatura dei giunti	A.06.020.190.a
M15	Ripresa di muratura mediante sostituzione parziale di materiale con metodo scuci-cuci	R.03.030.010.a
M16	Revisione e restauro di paramento murario: scarnitura delle vecchie malte annodate, successivo lavaggio e spazzolatura con spazzole di saggina, sostituzione o integrazione dei blocchi non recuperabili, stuccatura delle connessioni con malta idraulica e mesh appropriati alla malta originaria, spazzolatura finale	AP_02
M17	Stesura di sciolto pigmentato o idrossido di calcio (acqua di calce) applicata a permetto	AP_24
M18	Regolarizzazione di superfici da intonacare Intonaco grezzo misto a malta grossa composta da gessetto di calce e polvere di tufo	R.03.080.030.a.CAM AP_03
M19	Restauri delle superfici in tufo: Rimozione di depositi superficiali mediante lavaggio delle superfici con spazzolini e spazzole di saggina	AP_29
M20	Risanamento delle copertine in calcestruzzo: pulitura superficiale del calcestruzzo mediante sabbatrice e spazzolatura regolarizzazione delle superfici impermeabilizzazione eseguita con malta bicomponente elastica finitura in opera di investimento a strati fibrorinforzati	R.05.040.040.a R.05.040.050.a R.05.060.030.a.CAM E.12.060.035.b E.21.020.050.b
M21	A - Realizzazione di nuove copertine in pezzame di tufo B - Strato di copertura in battuto di cocospesso	AP_26 AP_27
M22	Risanamento delle copertine in laterizio in mattoni pieni	R.03.030.030.c
M23	Revisione e restauro copertine in tufo	AP_06
M24	Nuove inferiate, ringhiere, parapetti e cancellate	E.19.010.070.c.CAM

ARREDO

Simboli	Descrizione intervento	Num. Ord. Tariffa
A1	Simbolo per Green Line	E.19.010.040.a AP_06
A2	Segnaletica	E.19.010.040.a AP_15
A3	Totem	E.19.010.040.a AP_08AP_09AP_10
A4	Fioriere	E.19.010.040.a AP_39
A5	Pensiline	E.19.010.040.a AP_39
A6	Leggio	E.19.010.040.a AP_39
A7	Corrimano	E.19.010.040.a AP_35
A8	DEMOLIZIONI	

STATO DI FATTO

CHIESINI IN METALLO
CHIESINO IN PIETRA
CHIESINO IN CLS DIMENSIONI VARIABILI

CADITOIE IN PIETRA
CADITOIA IN METALLO
CADITOIA IN METALLO LUNGHEZZA VARIABILE
CADITOIA IN METALLO A PIANTA QUADRATA
CADITOIA IN METALLO DIMENSIONI VARIABILI

COLONNINA BALAUSTRATA IN METALLO
COLONNINA BALAUSTRATA IN PIETRA
COLONNINA
DISSUASORE IN PIETRA
DISSUASORE A BALAUSTRATA IN METALLO
DISSUASORE IN METALLO
PANCHINA IN LEGNO
PANCHINA IN PIETRA

ILLUMINAZIONE LAMPIONI
SU PALO
SU PALO
SBRACCIO A MURO
SBRACCIO SU PALO
A SOSPENSIONE
ARMATURA STRADALE

QUOTA ALTIMETRICA
QUOTA LINEARE

SEGNALLETICA VERTICALE
CASSONETTO
PIANTINI
PLUVIALE
EDICOLA VOTIVA
ARREDO URBANO
ARMATURA STRADALE A SBRACCIO

LAMPIONE
LAMPIONE A MURO
FONTANELLA PUBBLICA
PANCHINA
BALAUSTRATA METALLICA
CORRIMANO METALLICO
RECINZIONE METALLICA

RECINZIONE LIGNEA
OPERA PROVVISORIALE
MATERIALE DI RISULTA
DISSUASORE IN PIETRA
DISSUASORE IN METALLO
FIORIERA

CHIAVE O SARACINESA
TUBAZIONE ACQUEDOTTO


MATERIALI

PIETRA LAVICA: Basolato composto da blocchi squadri posti in opera in maniera "cornata" o "spina di pesce"; Basolato composto da blocchi non squadri posti in opera in maniera irregolare ("accostato"); Blocchetti squadri di forma cubica ("sampietri"); Cordoncini di bordo.

TUFO: Muratura composta da blocchi in tufo giallo presumibilmente originaria; Muratura composta da blocchi squadri in tufo giallo di recente fattura; Muratura mista (tufo, laterizio, pietra lavica).

CEMENTO: Integrazioni con malta cementizia; Pavimentazione in piastrelle di cemento; Pavimentazione in battuto di cemento; Copertine.

CALCE/TRAVERTINO: INTONACO; ELEMENTI PLASTICI/INTETICI; ELEMENTI METALLICI; PIPERINO; INTONACO TINTEGGIATO; GUAINA; MATERIALE CERAMICO; ASFALTO; MARMO; LEGNO; VETRO; LATERIZIO; ALLUMINO; TERRENO; MATERIALE CONTENENTE PRESUMIBILMENTE AMIANTO.

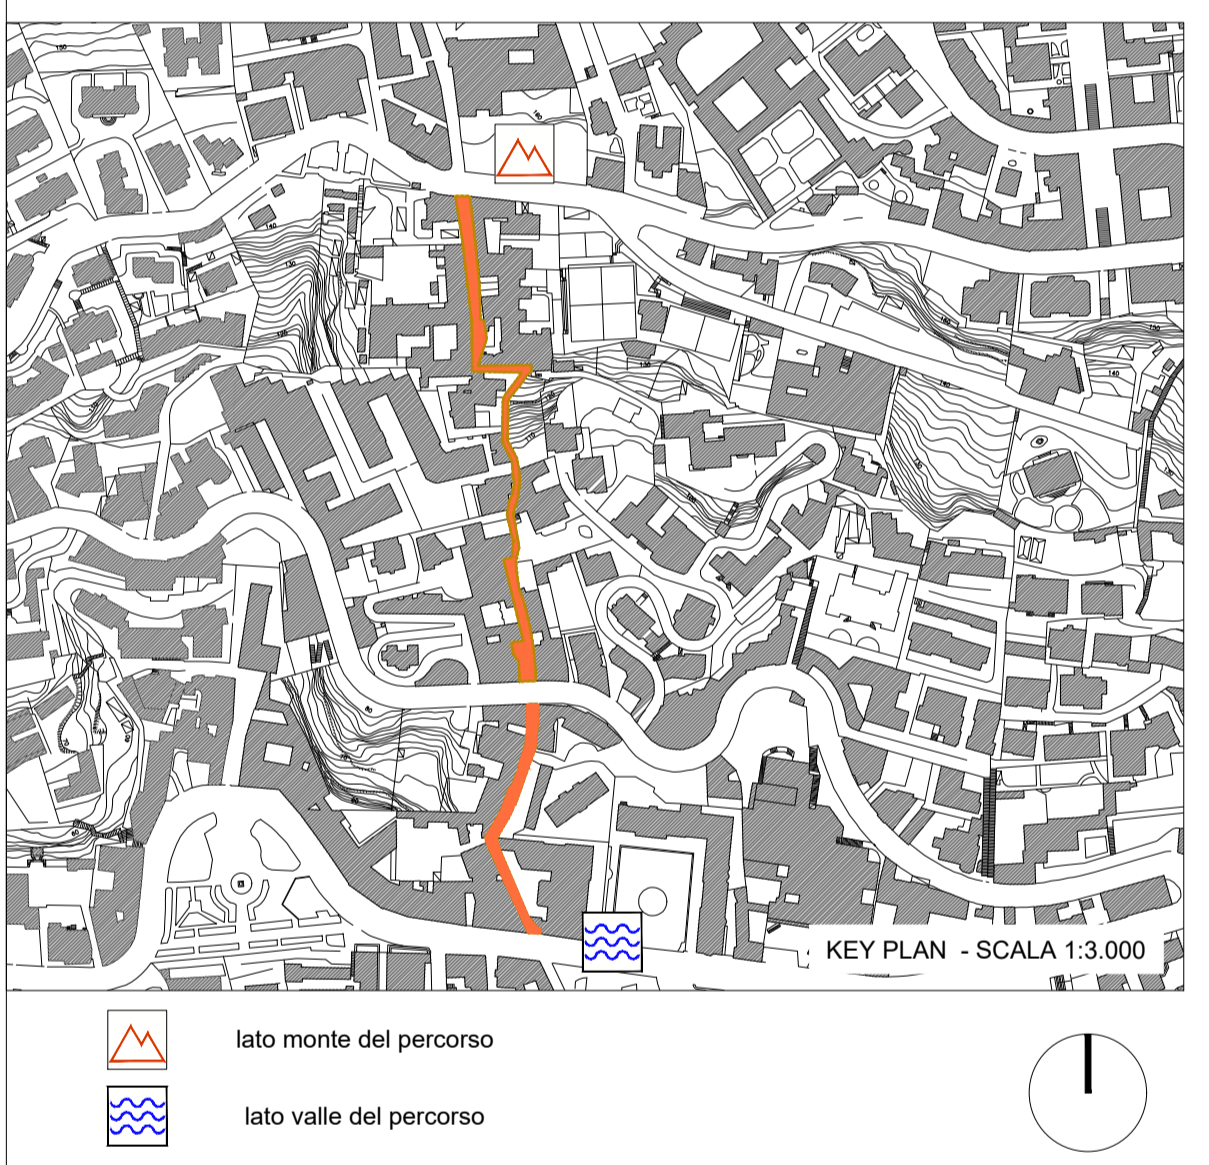

COMMITTENTE
COMUNE DI NAPOLI

RESPONSABILE DEL PROCEDIMENTO
Arch. Francesco Spina

CITTÀ VERTICALE: RIQUALIFICAZIONE DEI PERCORSI PEDONALI TRA LA COLLINA E IL MARE

PROGETTO ESECUTIVO / S. FRANCESCO

MANDATARIA
sab gruppo s.p.a.
Via Pavesella, 15
00129 - Perugia
info@saberg.it www.sabaitalia.it

MANDANTI
B&S s.r.l.
Via S. Maria delle Grazie, 16
00144 - Napoli (CA) - Italia
Tel. 081.5411111
www.bs.it

Arch. Pierpaolo Pappalardo
Arch. Francesco Perrotti
Arch. Sergio Tucci
Arch. Francesco Fupelli
Arch. Luca Persichini

Ing. Marco Adriani
Ing. Vincenzo Pula
Ing. Calisto Maggini
Ing. Barbara Bottecchia

Studio Ing. Alberto Capitanucci
Sezione A
Arch. Alberto Capitanucci
Sezione B
Arch. Alberto Capitanucci
Sezione C
Arch. Alberto Capitanucci

Architettura - Stato di Progetto
Calata San Francesco
Sezioni Trasversali

GAE035/00

ELABORATO
CNPAP-001-01-02-20 ESE
SCALA 1:1000

NUMERO FILE: /file name CNAP.001GAE03500.dwg UNITA' DI MISURA /Unit of Measure m