


AREA OGGETTO DEGLI INTERVENTI DI
URBANIZZAZIONE PRIMARIA



COMUNE DI NAPOLI

SERVIZIO PIANIFICAZIONE URBANISTICA ATTUATIVA
Municipalità 6 - Ponticelli, Barra, S. Giovanni a Teduccio
PROGETTO DEFINITIVO

OPERE DI URBANIZZAZIONE PRIMARIA
CONNESSE AL PIANO URBANISTICO APPROVATO CON
DELIBERA DI GIUNTA COMUNALE N.1185 DEL 15.12.2011
VIA SALLUSTRO PONTICELLI-NAPOLI

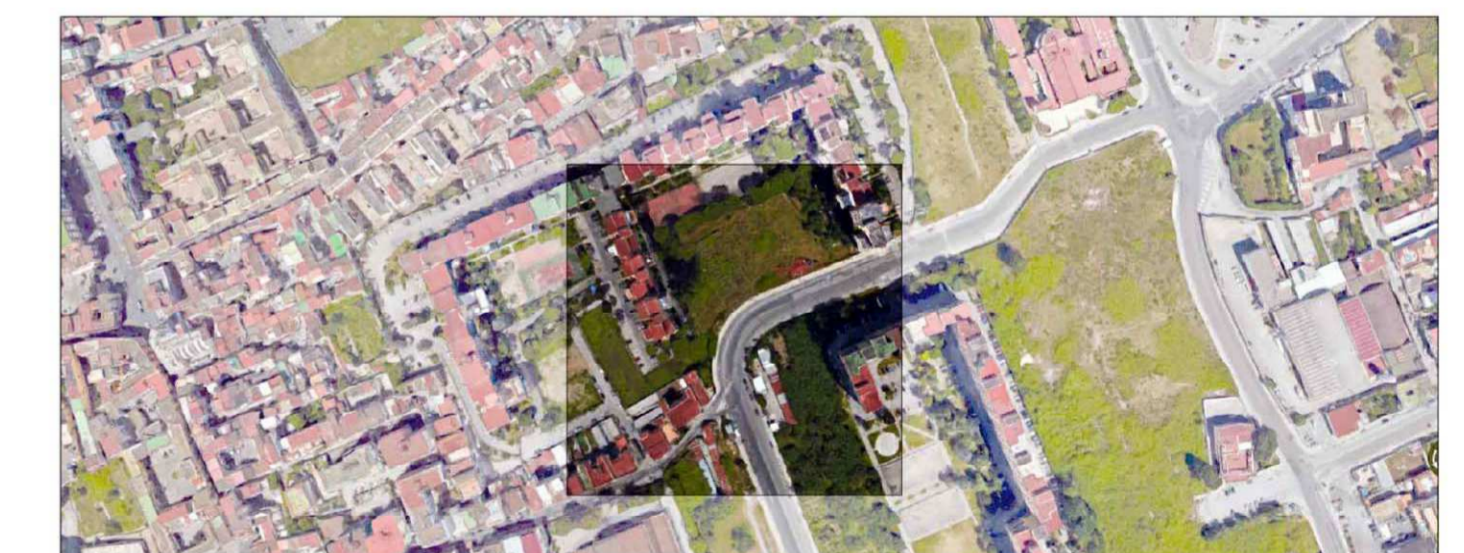

Committente: **ABBATE COSTRUZIONI e AMBIENTE Srl**
Via Porzio Centro Direzionale Is E3 snc
80143 - Napoli
e-mail: abbatecostruzioni@pec.it

Progettazione: **Arch. Michela Genovese**
C.O.P.E.C. S.r.l.
Costruzioni Opere Edili Civili S.r.l.
Via San Giacomo 40
80133 Napoli
e-mail: copec@pec.it

ABBATE COSTRUZIONI e AMBIENTE s.r.l.
Via Porzio Centro Direzionale Is E3 snc
80143 NAPOLI
C.A.P. 081/10789
N. REA 910789

Michela Genovese

PLANIMETRIA DEI SOTTOSERVIZI: RETE IDRICA ABC

REV	DATA	SOFTWARE	SCALA
1	APRILE 2020	AUTOCAD-PRIMUS-CERTUS-MANTUS	1:500

NOME FILE : PD-U-08 PD U 08