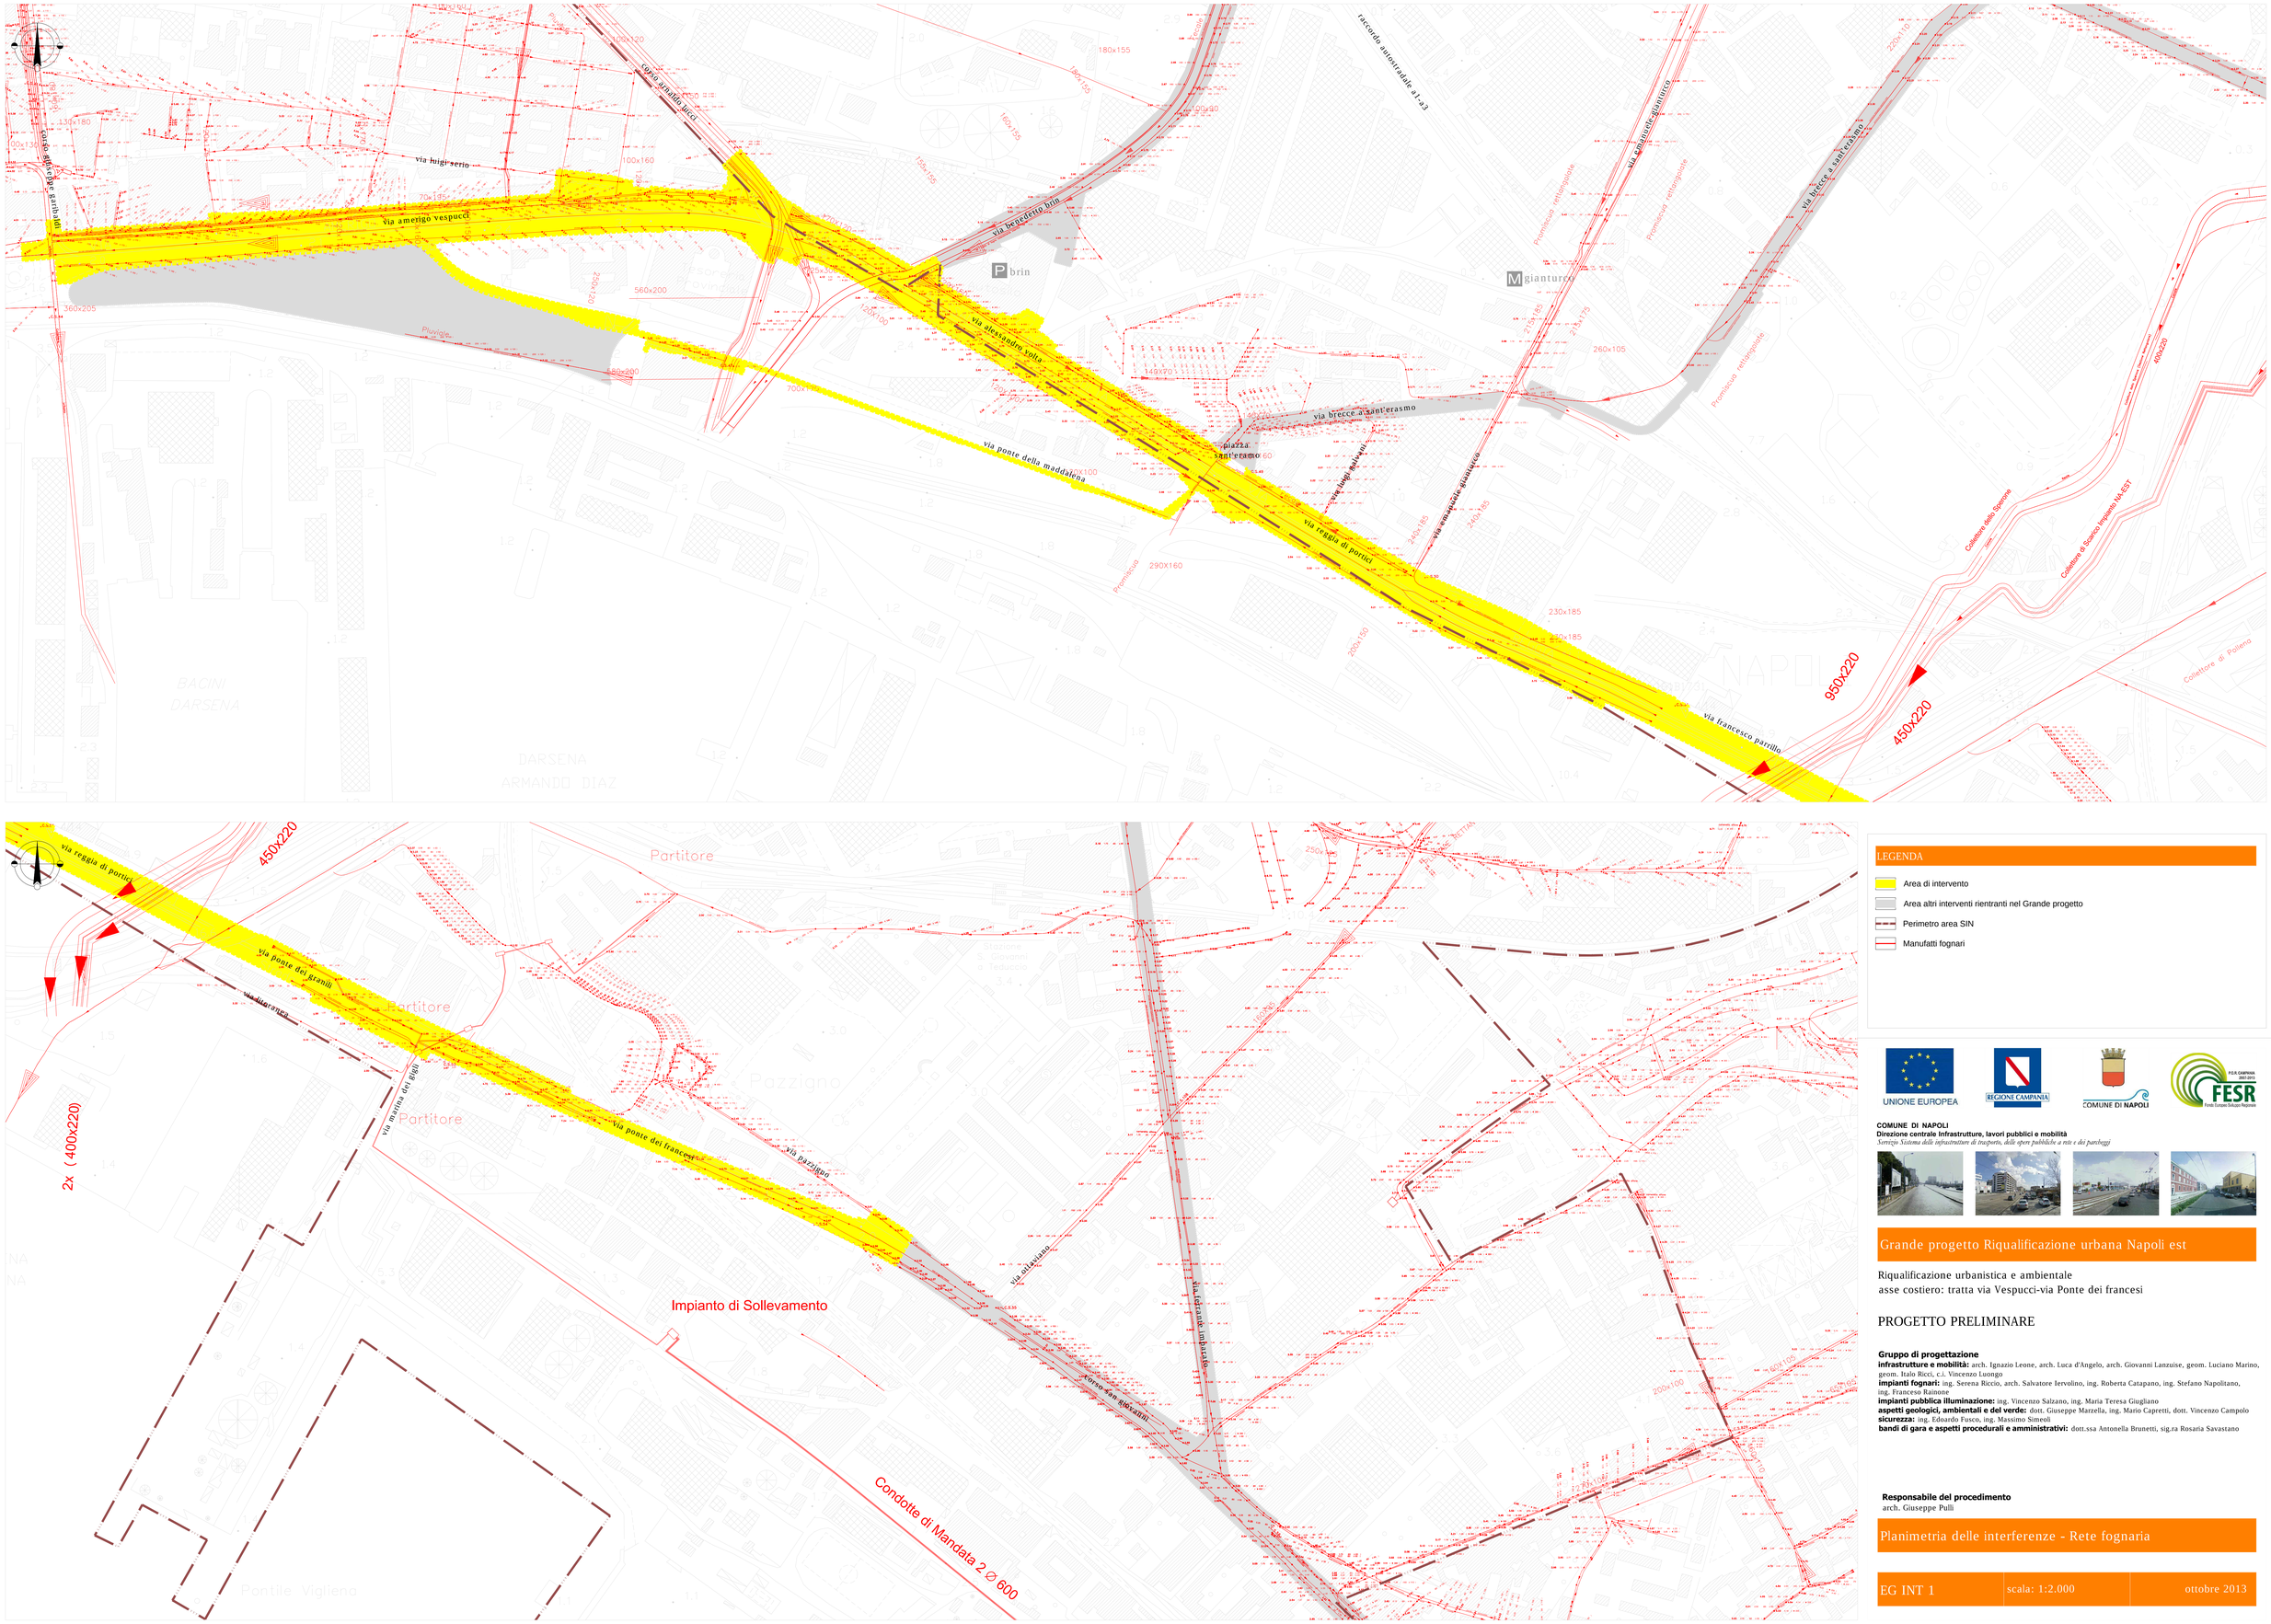

LEGENDA

- Area di intervento
- Area altri interventi rientranti nel Grande progetto
- Perimetro area SIN
- Manufatti fognari

UNIONE EUROPEA

REGIONE CAMPANIA

COMUNE DI NAPOLI

FESR CAMPANIA 2007-2013 Fondo Europeo Sviluppo Regionale

COMUNE DI NAPOLI
Direzione centrale Infrastrutture, lavori pubblici e mobilità
Servizio Sistema delle infrastrutture di trasporto, delle opere pubbliche a rete e dei parcheggi

Grande progetto Riqualificazione urbana Napoli est

Riqualificazione urbanistica e ambientale
asse costiero: tratta via Vespucci-via Ponte dei francesi

PROGETTO PRELIMINARE

Gruppo di progettazione
infrastrutture e mobilità: arch. Ignazio Leone, arch. Luca d'Angelo, arch. Giovanni Lanzuise, geom. Luciano Marino, geom. Italo Ricci, c.i. Vincenzo Luongo
impianti fognari: ing. Serena Riccio, arch. Salvatore Iervolino, ing. Roberta Catapano, ing. Stefano Napolitano, ing. Francesa Rainone
impianti pubblica illuminazione: ing. Vincenzo Salzano, ing. Maria Teresa Giugliano
aspetti geologici, ambientali e del verde: dott. Giuseppe Marzella, ing. Mario Capretti, dott. Vincenzo Campolo
sicurezza: ing. Edoardo Fusco, ing. Massimo Simeoli
bandi di gara e aspetti procedurali e amministrativi: dott.ssa Antonella Brunetti, sig.ra Rosaria Savastano

Responsabile del procedimento
arch. Giuseppe Pulli

Planimetria delle interferenze - Rete fognaria

EG INT 1	scala: 1:2.000	ottobre 2013