


LEGENDA

-  Vegetazione
-  Pavimentazione esistente
-  Nuova pavimentazione in masselli di calcestruzzo autobloccanti
-  Nuova pavimentazione della canaletta
-  Nuova pavimentazione antitrauma
-  Nuova pavimentazione flottante centrale
-  Nuova recinzione in legno
-  Messa in posa di lapillo vulcanico
-  Fornitura e messa a dimora di "macchie" mediterranee
-  Fornitura e messa a dimora di arbusti per allestimento paesaggistico - estetico
-  Fornitura e messa a dimora di arbusti prostrati per copertura muro in tufo
-  Fornitura e messa a dimora di arbusti rampicanti

LEGENDA IMPIANTO IRRIGAZIONE

-  DN 32 dinamici 1° sotto-settore
-  DN32 dinamici 2° sotto-settore
-  1° Sotto-settore ai gocciolanti interne (aiuole)
-  2° Sotto-settore ai gocciolanti interne (aiuole)
-  3° Sotto-settore ai gocciolanti esterne (rampicanti)
-  4° Sotto-settore ai gocciolanti esterne (rampicanti)
-  Cavo alimentazione elettrica
-  Adduzione Principale DN110
-  Punto di adduzione Comunale
-  Programmatore
-  Centralina elettrica
-  Allaccio rete elettrica
-  Pozzetto in resina alloggi valvole

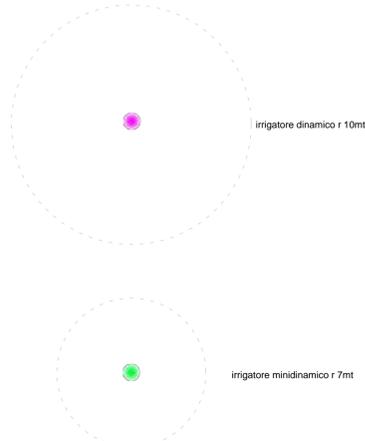

COMUNE DI NAPOLI
 AREA TRASFORMAZIONE DEL TERRITORIO
 SERVIZIO EDILIZIA RESIDENZIALE PUBBLICA E NUOVA CENTRALITÀ

Completamento del Programma di riqualificazione
 di cui al contratto di Quartiere II di Pianura
 LOTTO 1: Parco Falcone e Borsellino - Via E. Torricelli



PROGETTO ESECUTIVO

Committente:
 Comune di Napoli - Area trasformazione del territorio
 Dir. Servizio Edilizia Residenziale Pubblica e Nuove Centralità
 Responsabile Unico del Procedimento - Ing. Arch. Ugo...

Gruppo di Progettazione:
Gamma Ingegneria soc. coop.
 Viale M. Cristina di Savoia 18/A - 80122 Napoli
 e.mail: info@gammaingegneria.com - www.gammaingegneria.com

Vitruvius Engineering s.r.l.
 Sede oper. Viale M. Cristina di Savoia 18/A - 80122 Napoli
 Pec: vitruvius@pec.it



Dott. For. Nat. PhD Savino Mastrullo
 Via Toledo, 156 - 80132 Napoli
 e.mail: savino.mastrullo@gm3.com

Ing. Antonio Marino
 Via Faliero - 80123 Capriano (NA)
 e.mail: marino.antonio23@gmail.com

- DESCRITTIVI
- ARCHITETTONICI
- STRUTTURALI
- IMPIANTISTICI
- ECONOMICI
- SICUREZZA

| DATA | OGGETTO | APPROVAZIONI | ELABORATO |
|-------------------|---|--------------|-----------|
| 00 Luglio 2021 | Prima emissione (Progetto Definitivo approvato con D.D. 009 del 25/05/2021) | | |

TAV_FB_13

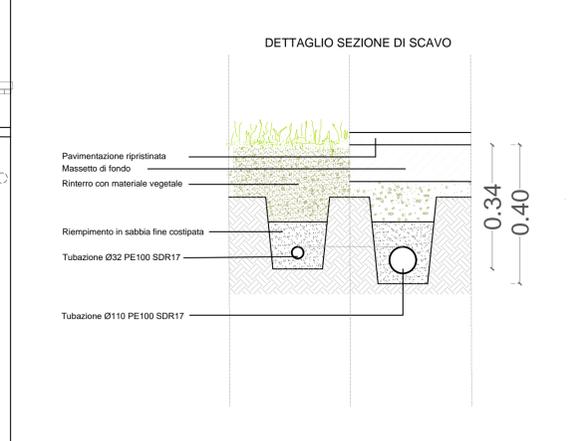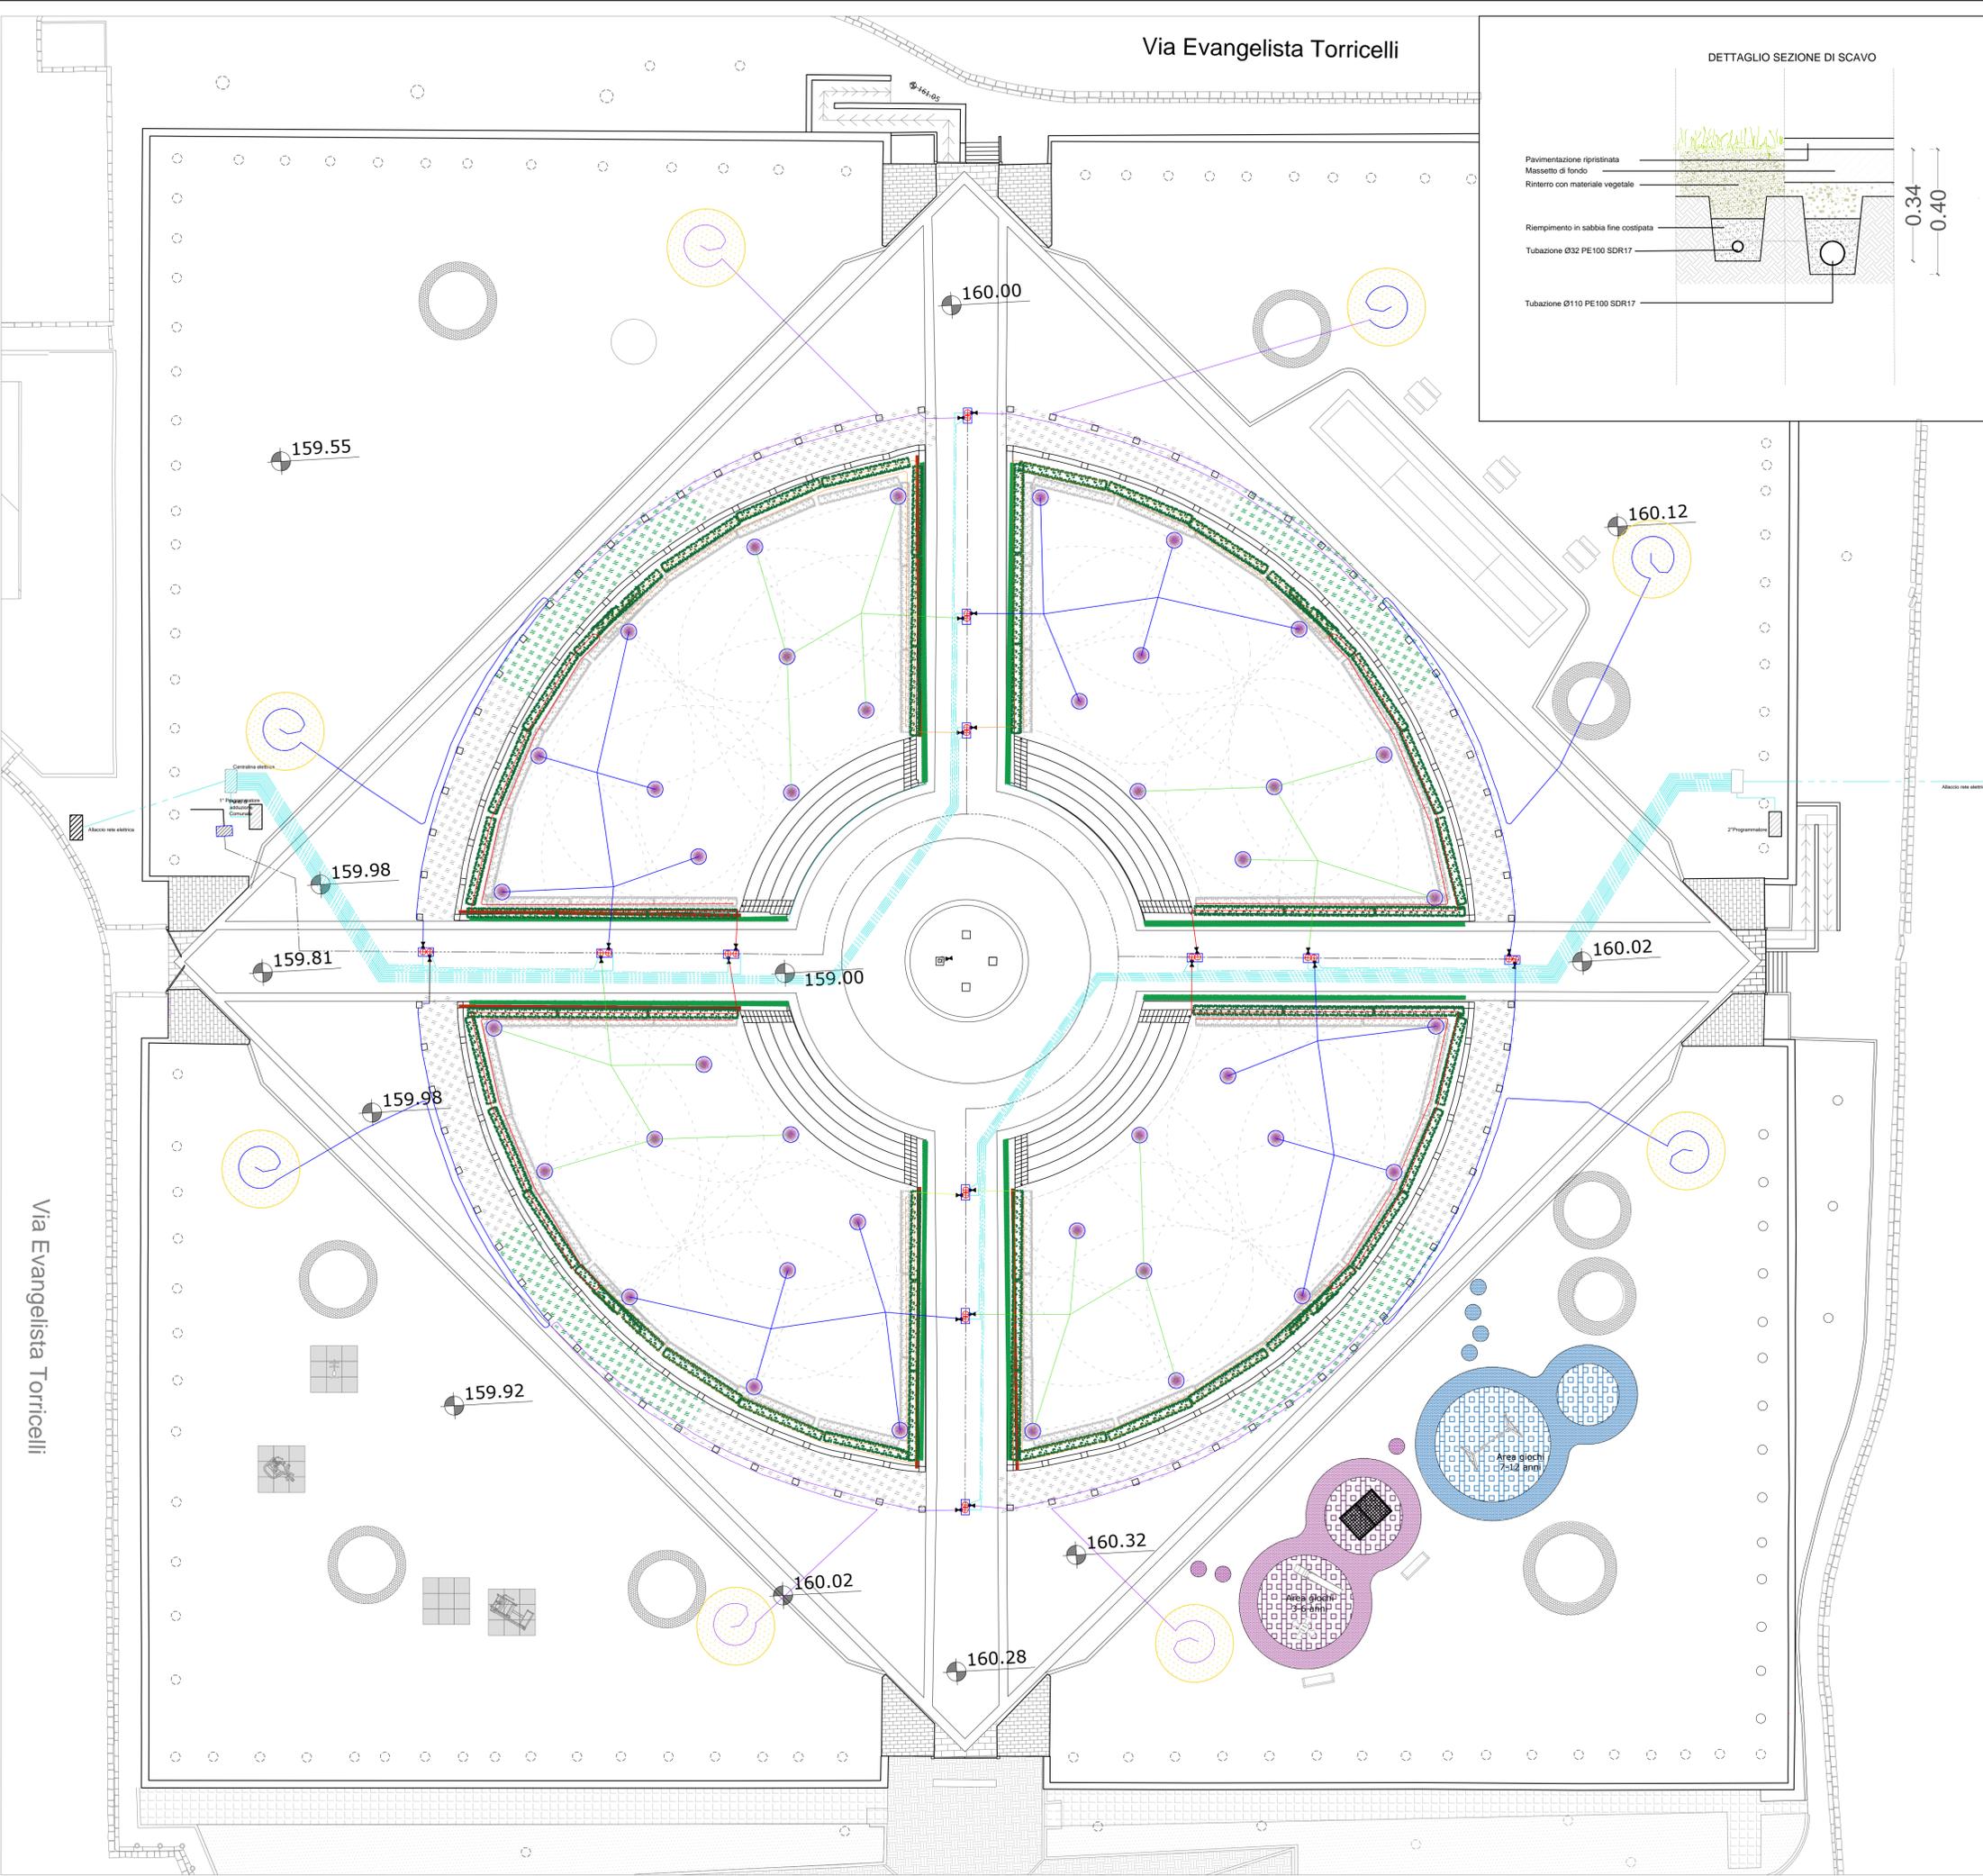

Via Evangelista Torricelli